


1	2	3	4	5	6	7	8	9	10
---	---	---	---	---	---	---	---	---	----

KARAKTERISTIČNI PREREZ IZKOPA V TERENU

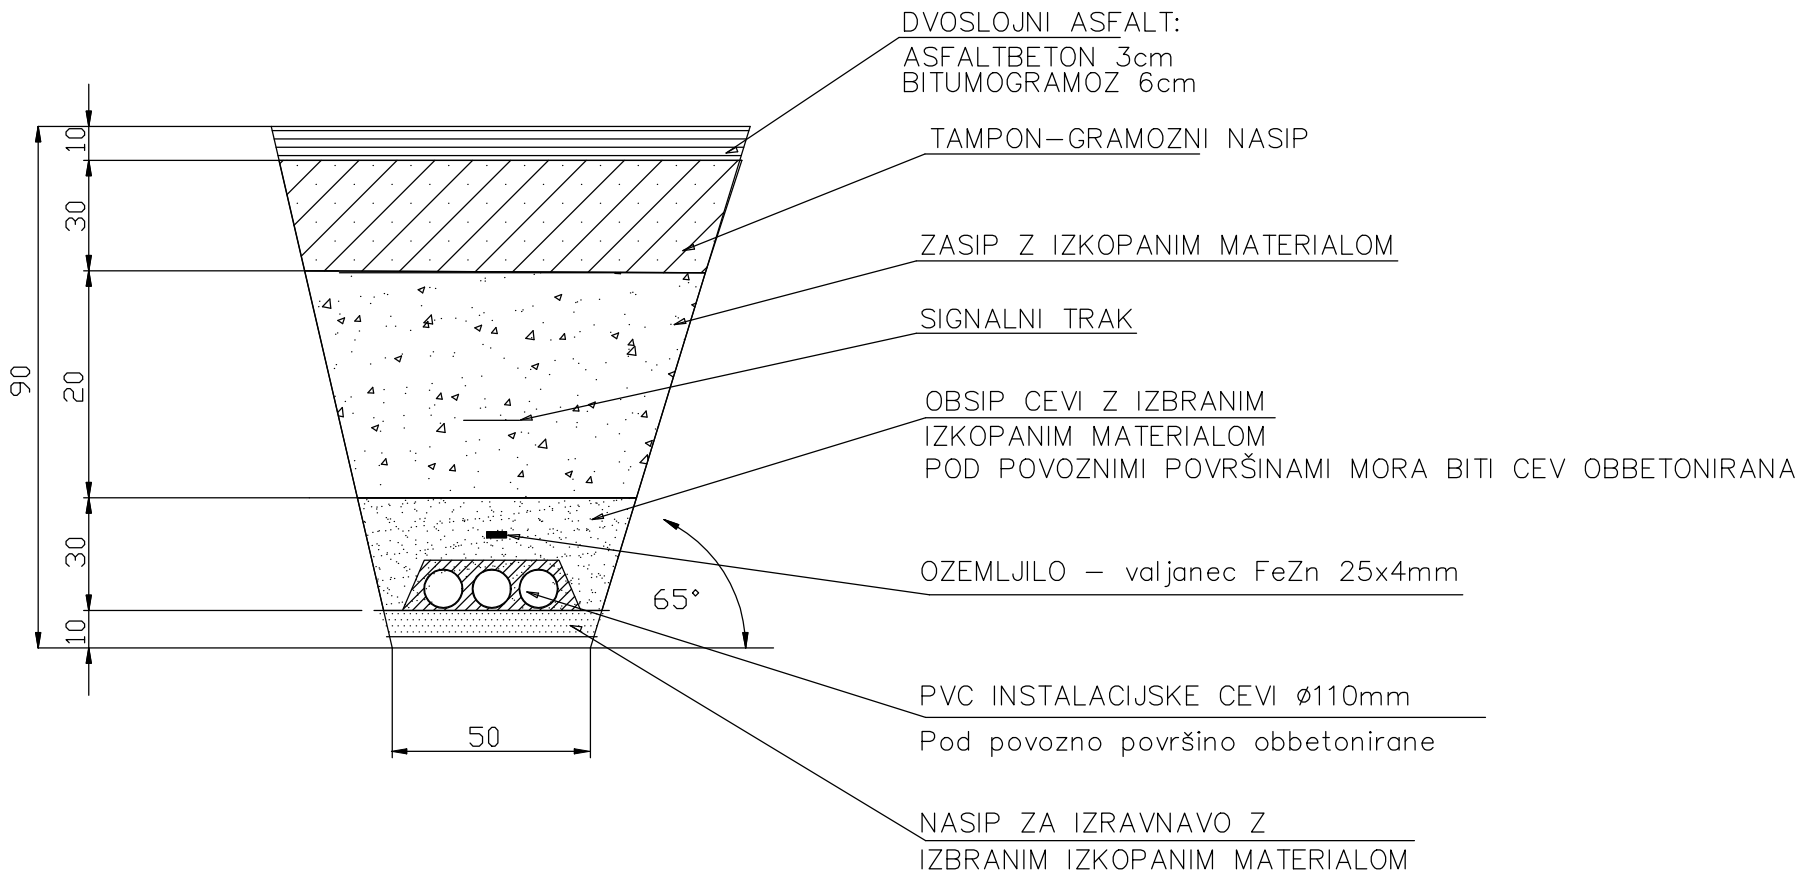

siPro Igor Sinur s.p. Simončičeva ulica 3, 8210 Trebnje	Projekiranje Svečevanje Nadzor Izvedba Elektroinstalacij	INVESTITOR: Občina Trebnje, Goliev trg 5, 8210 Trebnje	Pooblaščen inž.	Igor Sinur, d.i.e.	FAZA	PZI
		OBJEKT: Paviljon in nadstrešnica v rekreacijskem parku Jurčkov gozd	Ident. številka	E-1909	ŠT. SHEME	4
	IGOR SINUR mob: 041 720 028 e-mail: igor.sinur@si-pro-el.si www.si-pro-el.si	NAZIV SHEME: PRIKAZ IZKOPA KABELSKE KANALIZACIJE	IZDELAL	Igor Sinur, d.i.e.	STRAN	1
		ŠTEVILKA PROJEKTA: 20/25	DATUM:	April 2025	ŠT. STRANI	2