


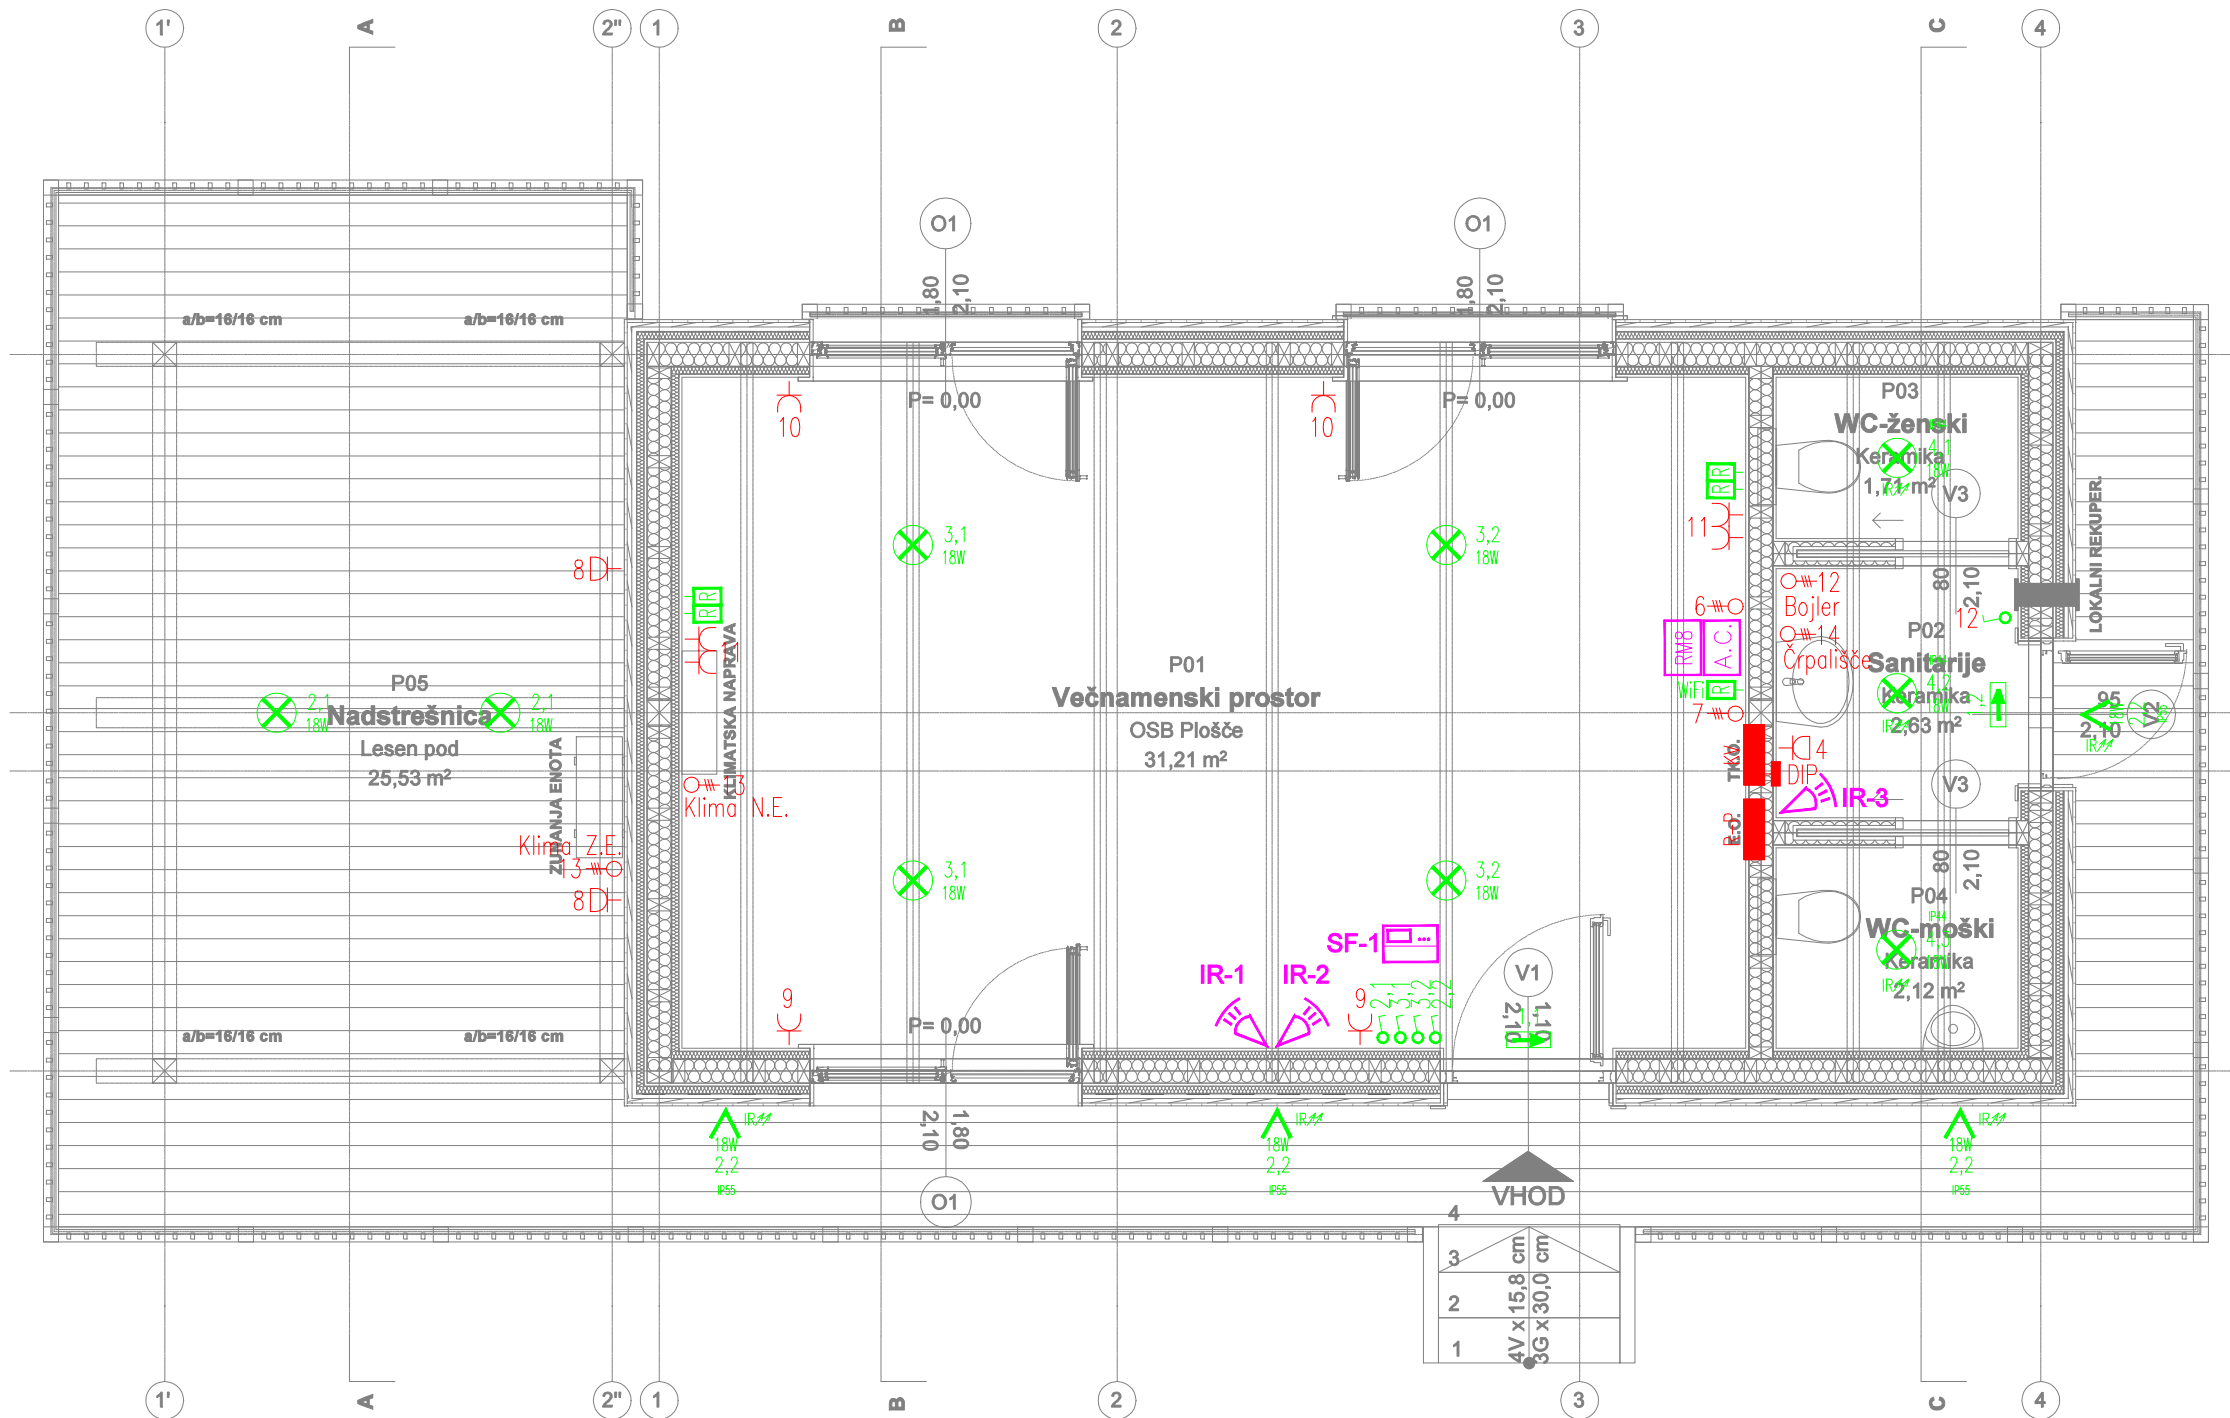

Legenda simbolov (elektroinstalacije)

KPMO

Kabelska Priključna Merilna Omarica

R-P

Podometna razdelilna omara

Svetilka nadometna

Svetilka stenska

Podometna stikala

dimer

2,2

Številka tokokroga in št. stikala oziroma pripadajoče svetilke

Vtičnica enofazna šuko 16A/230V

Vtičnica trofazna 16A/32A/400V

Fiksni priključek

55

Številka tokokroga

Doza za iznečevanje potencialov

Opomba:

Vse instalacije podometne, s kablji NHXMH-J v inst. ceveh.
Tip in obliko svetilk ter stikal izbere investitor!
Stikala montirati na višini 1,10m od gotovih tal.
V sanitarijah stikala montirati na višini 1.50m od gotovih tal.
Vtičnice montirati na višini 0,50m od tal,
v kopalnicah pa 1,85m od tal.
V temelje položiti temeljno ozemljilo.
Detaljni razvod kablov je prepuščen izvajalcu!

Sibkotočne Instalacije

Vtičnica 2xRJ45 Cat6

Šifrador

Senzor gibanja protivlom

Alarmna centrala

Naročnik:

Občina Trebnje,
Goliev trg 5,
8210 Trebnje

Objekt/lokacija:

Paviljon in nadstrešnica v rekreacijskem parku Jurčkov gozd

Del objekta/sistem:

3.1. Načrt električnih instalacij in električne opreme

Vsebina/naslov risbe:

TLORIS PRITLIČJA
ELEKTROINSTALACIJE
Razsvetljava, Moč, Šibki tok

siPro

Igor Sinur s.p.

Simončičeva ulica 3,
8210 Trebnje

Projektiranje
Svetlovanje
Nadzor
Izvedba
Elektroinstalacij

IGOR SINUR

mob: 041 720 028

e-mail: igor.sinur@si-pro-si.si

www.si-pro-si.si

št. projekta:

240410/25

št. načrta:

20/25

Faza:

PZI

	Ime	Id.Št.	Podpis
Potrdil (VP)	TEJA ZAKRAJŠEK, mag.ing.arh.	ZAPS PA-1636	
Preveril (PI)	Igor Sinur, d.i.e.	IZS E-1909	
Izdelal	Igor Sinur, d.i.e.	IZS E-1909	
Kontroliral			
Merilo: 1:50	Datum: April 2025	Stran: 01	