


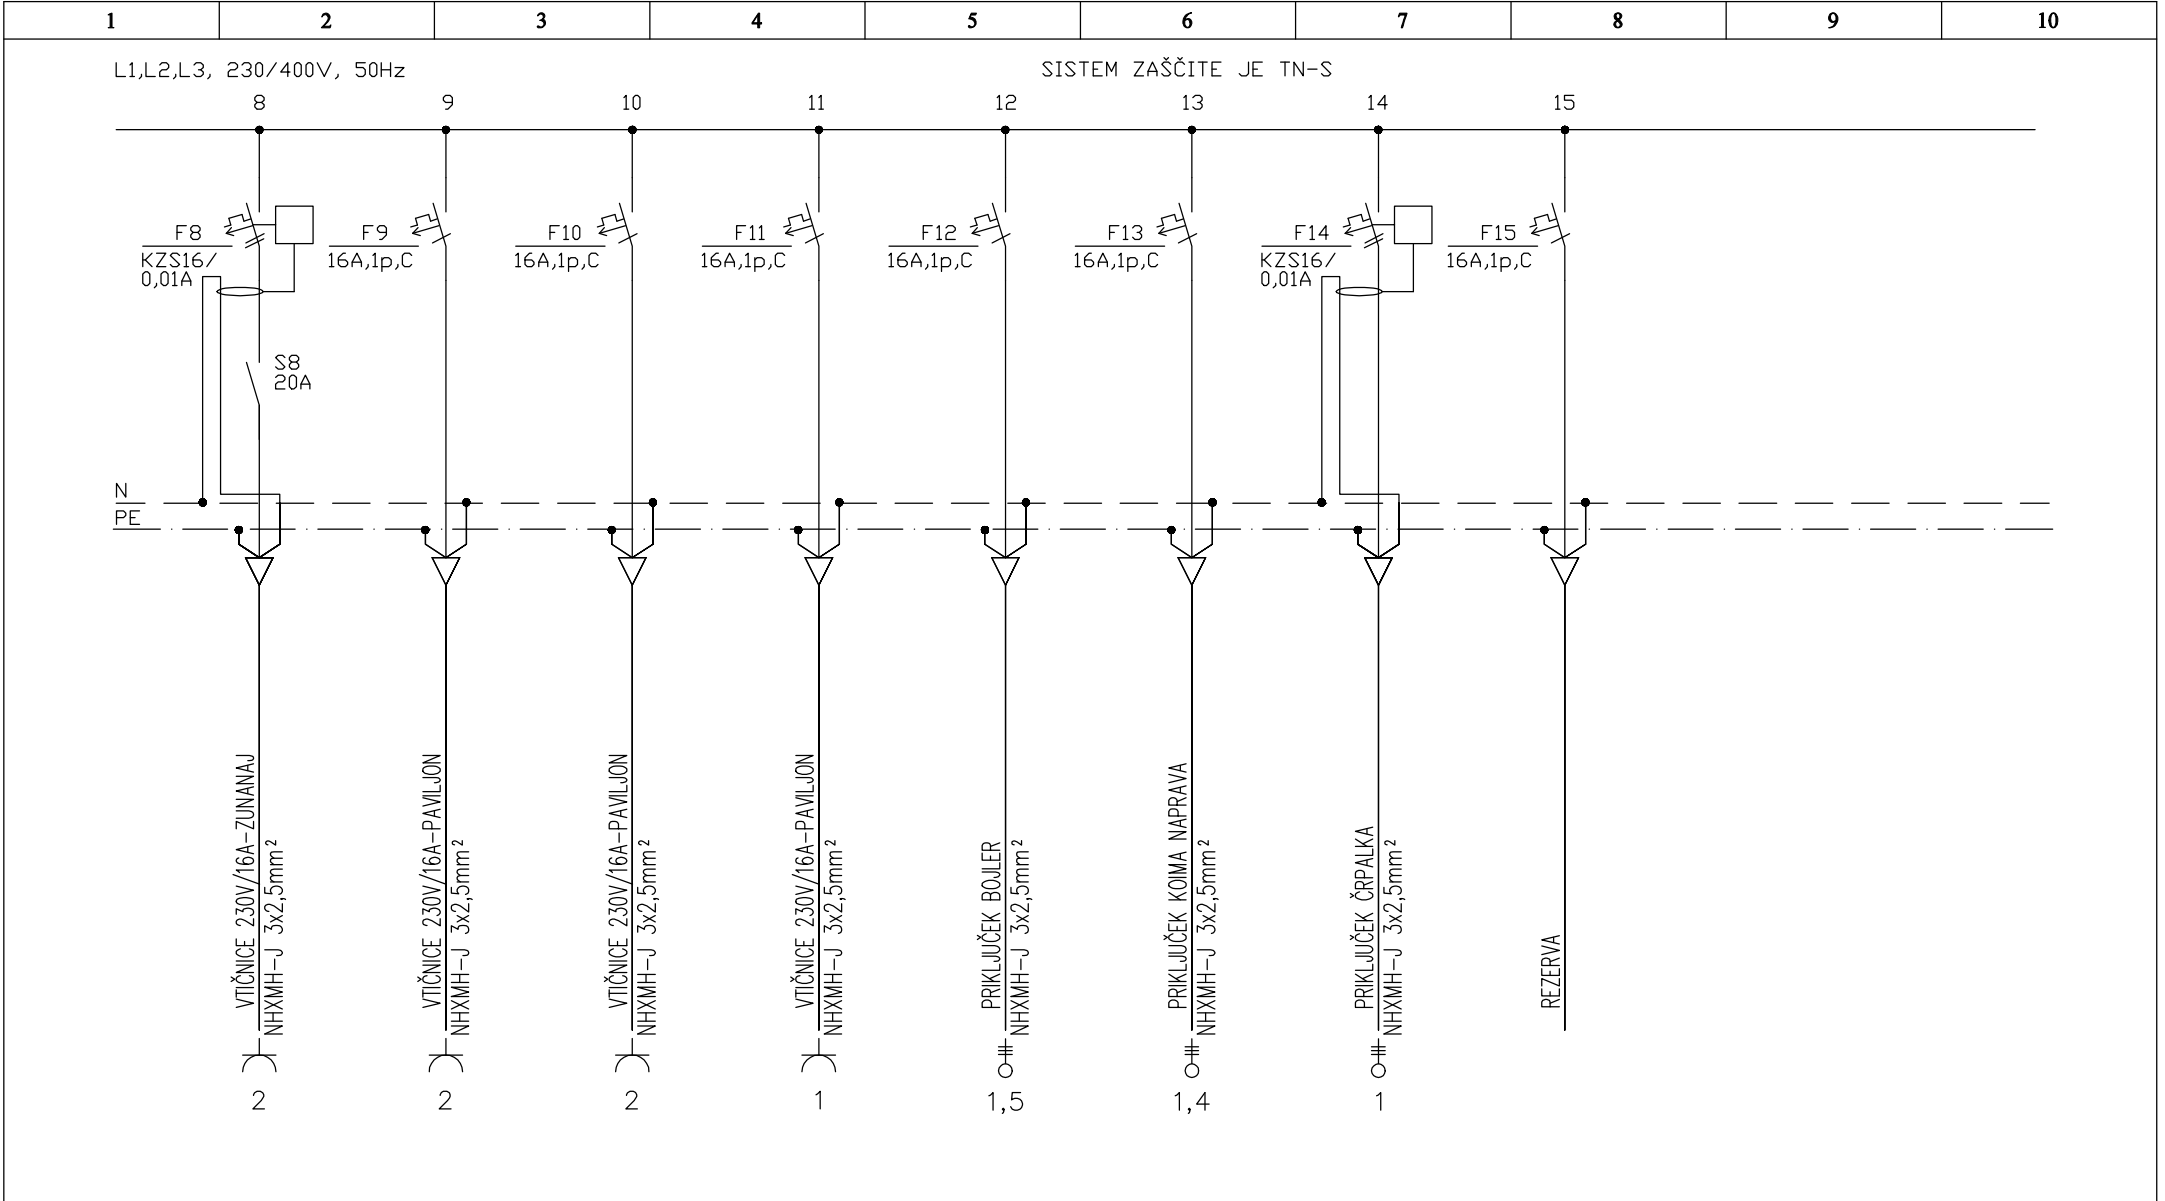

siPro Igor Sinur s.p. Simončičeva ulica 3, 8210 Trebnje	Projektilanje Svetovanje Nadzor Izvedba Elektroinstalacij igor sinur mob: 041 720 028 e-mail: igor.sinur@si-pro-el.si www.si-pro-el.si	INVESTITOR: Občina Trebnje, Goliev trg 5, 8210 Trebnje	Pooblašeni inž.	Igor Sinur, d.i.e.	FAZA	PZI
		OBJEKT: Paviljon in nadstrešnica v rekreacijskem parku Jurčkov gozd	Ident. številka	E-1909	ŠT. SHEME	2
		NAZIV SHEME: ENOPOLNA SHEMA RAZDELILCA R-P	IZDELAL	Igor Sinur, d.i.e.	STRAN	2
		ŠTEVILKA NAČTRA: 20/25	DATUM:	April 2025	ŠT. STRANI	2