


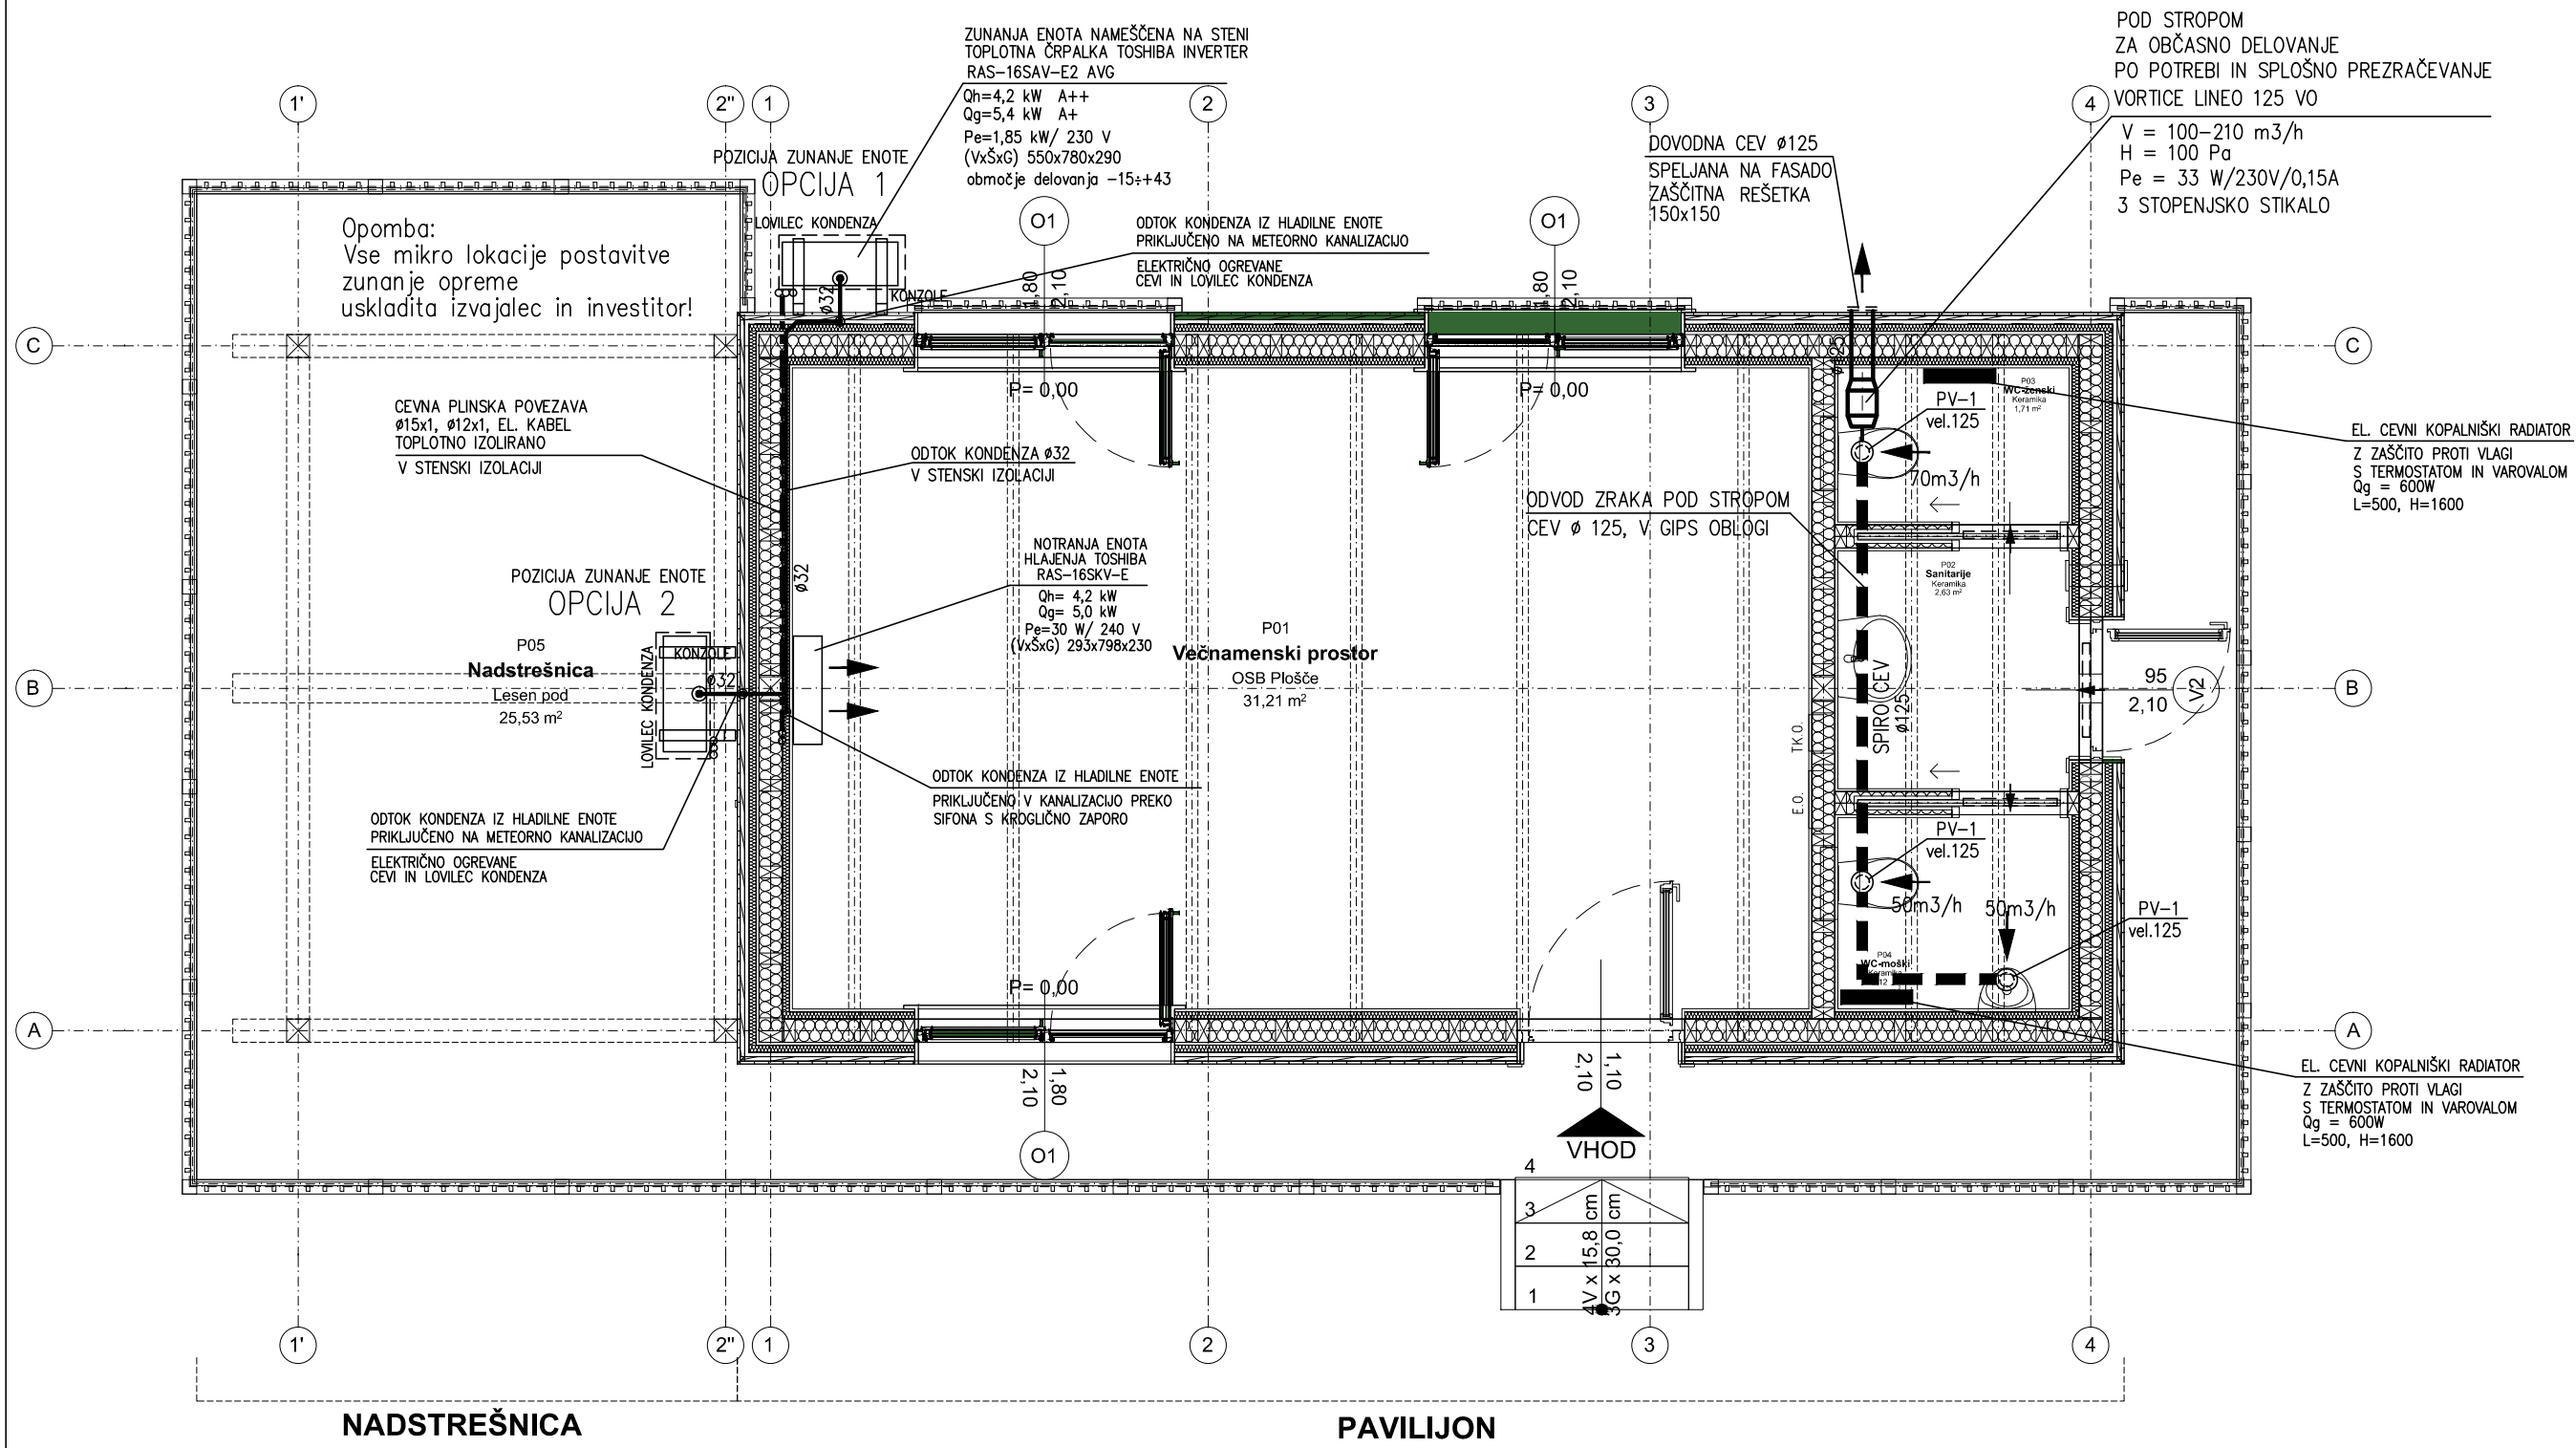


#### OPOMBA:

- PREHODE CEVI PRI DILATACIJAH, PREBOJIH, PREHODIH SKOZI TOPL. IZOLACIJO IN HIDROIZOLACIJO VODITI V ZAŠČITNI CEVI IN USTREZNO ZATESNITI
- OBVEZNO UPOŠTEVATI NAVODILA PROIZVAJALCA IN NAČRT POŽARNE VARNOSTI !
- VSE MIKROLOKACIJE POSTAVITVE ZUNANJIH ENOT USKLADITA IZVAJALEC IN INVESTITOR

#### LEGENDA:

- DOVOD OGREVANJE
- ODVOD OGREVANJE
- PREZRAČEVALNI KANALI DOVOD
- PREZRAČEVALNI KANALI ODVOD
- CEVNA POVEZAVA T.Č.
- PRIREZANA VRATA 2 cm OZ. REŠETKA V VRATIH 325x125

|                           |                                                                           |                                                              |
|---------------------------|---------------------------------------------------------------------------|--------------------------------------------------------------|
| Projektant:               | <b>STINS</b><br>MARJAN PUREBER s.p.<br>Tržiška ulica 5<br>8000 Novo mesto | inženiring<br>projektiranje<br>nadzor<br>izvedba<br>IZS 1685 |
| Naročnik:                 | OBČINA TREBNJE<br>GOLEVI TRG 5, 8210 TREBNJE                              |                                                              |
| Objekt:                   | PAVILJON IN NADSTREŠNICA V REKREACIJSKEM PARKU JURČKOV GOZD               |                                                              |
| Vrsta načrta:             | 4. NAČRT S PODROČJA STROJNIŠTVA                                           |                                                              |
| Naslov risbe:             | TLORIS PRITULČJA – OGREVANJE, PREZRAČEVANJE                               |                                                              |
| ime in priimek            | Identif.                                                                  | Podpis:                                                      |
| Vodja projektiranja:      | TEJA ZAKRAJŠEK, mag.inž.arh.                                              | ZAPS 1636                                                    |
| Odg. projektant:          | MARJAN PUREBER str. teh.                                                  | S-9029                                                       |
| Proj. sodelavec, izdelal: | MIRAN KORAČIN s.t.                                                        |                                                              |
| Datum:                    | Merilo:                                                                   | Faza:                                                        |
| MAJ 2025                  | 1:50                                                                      | PZI                                                          |
| Št. proj.:                | Št. načrta:                                                               | Spremembe:                                                   |
| 240410/25                 | 4132 – 25                                                                 |                                                              |
| Št. lista:                | 4.2                                                                       |                                                              |

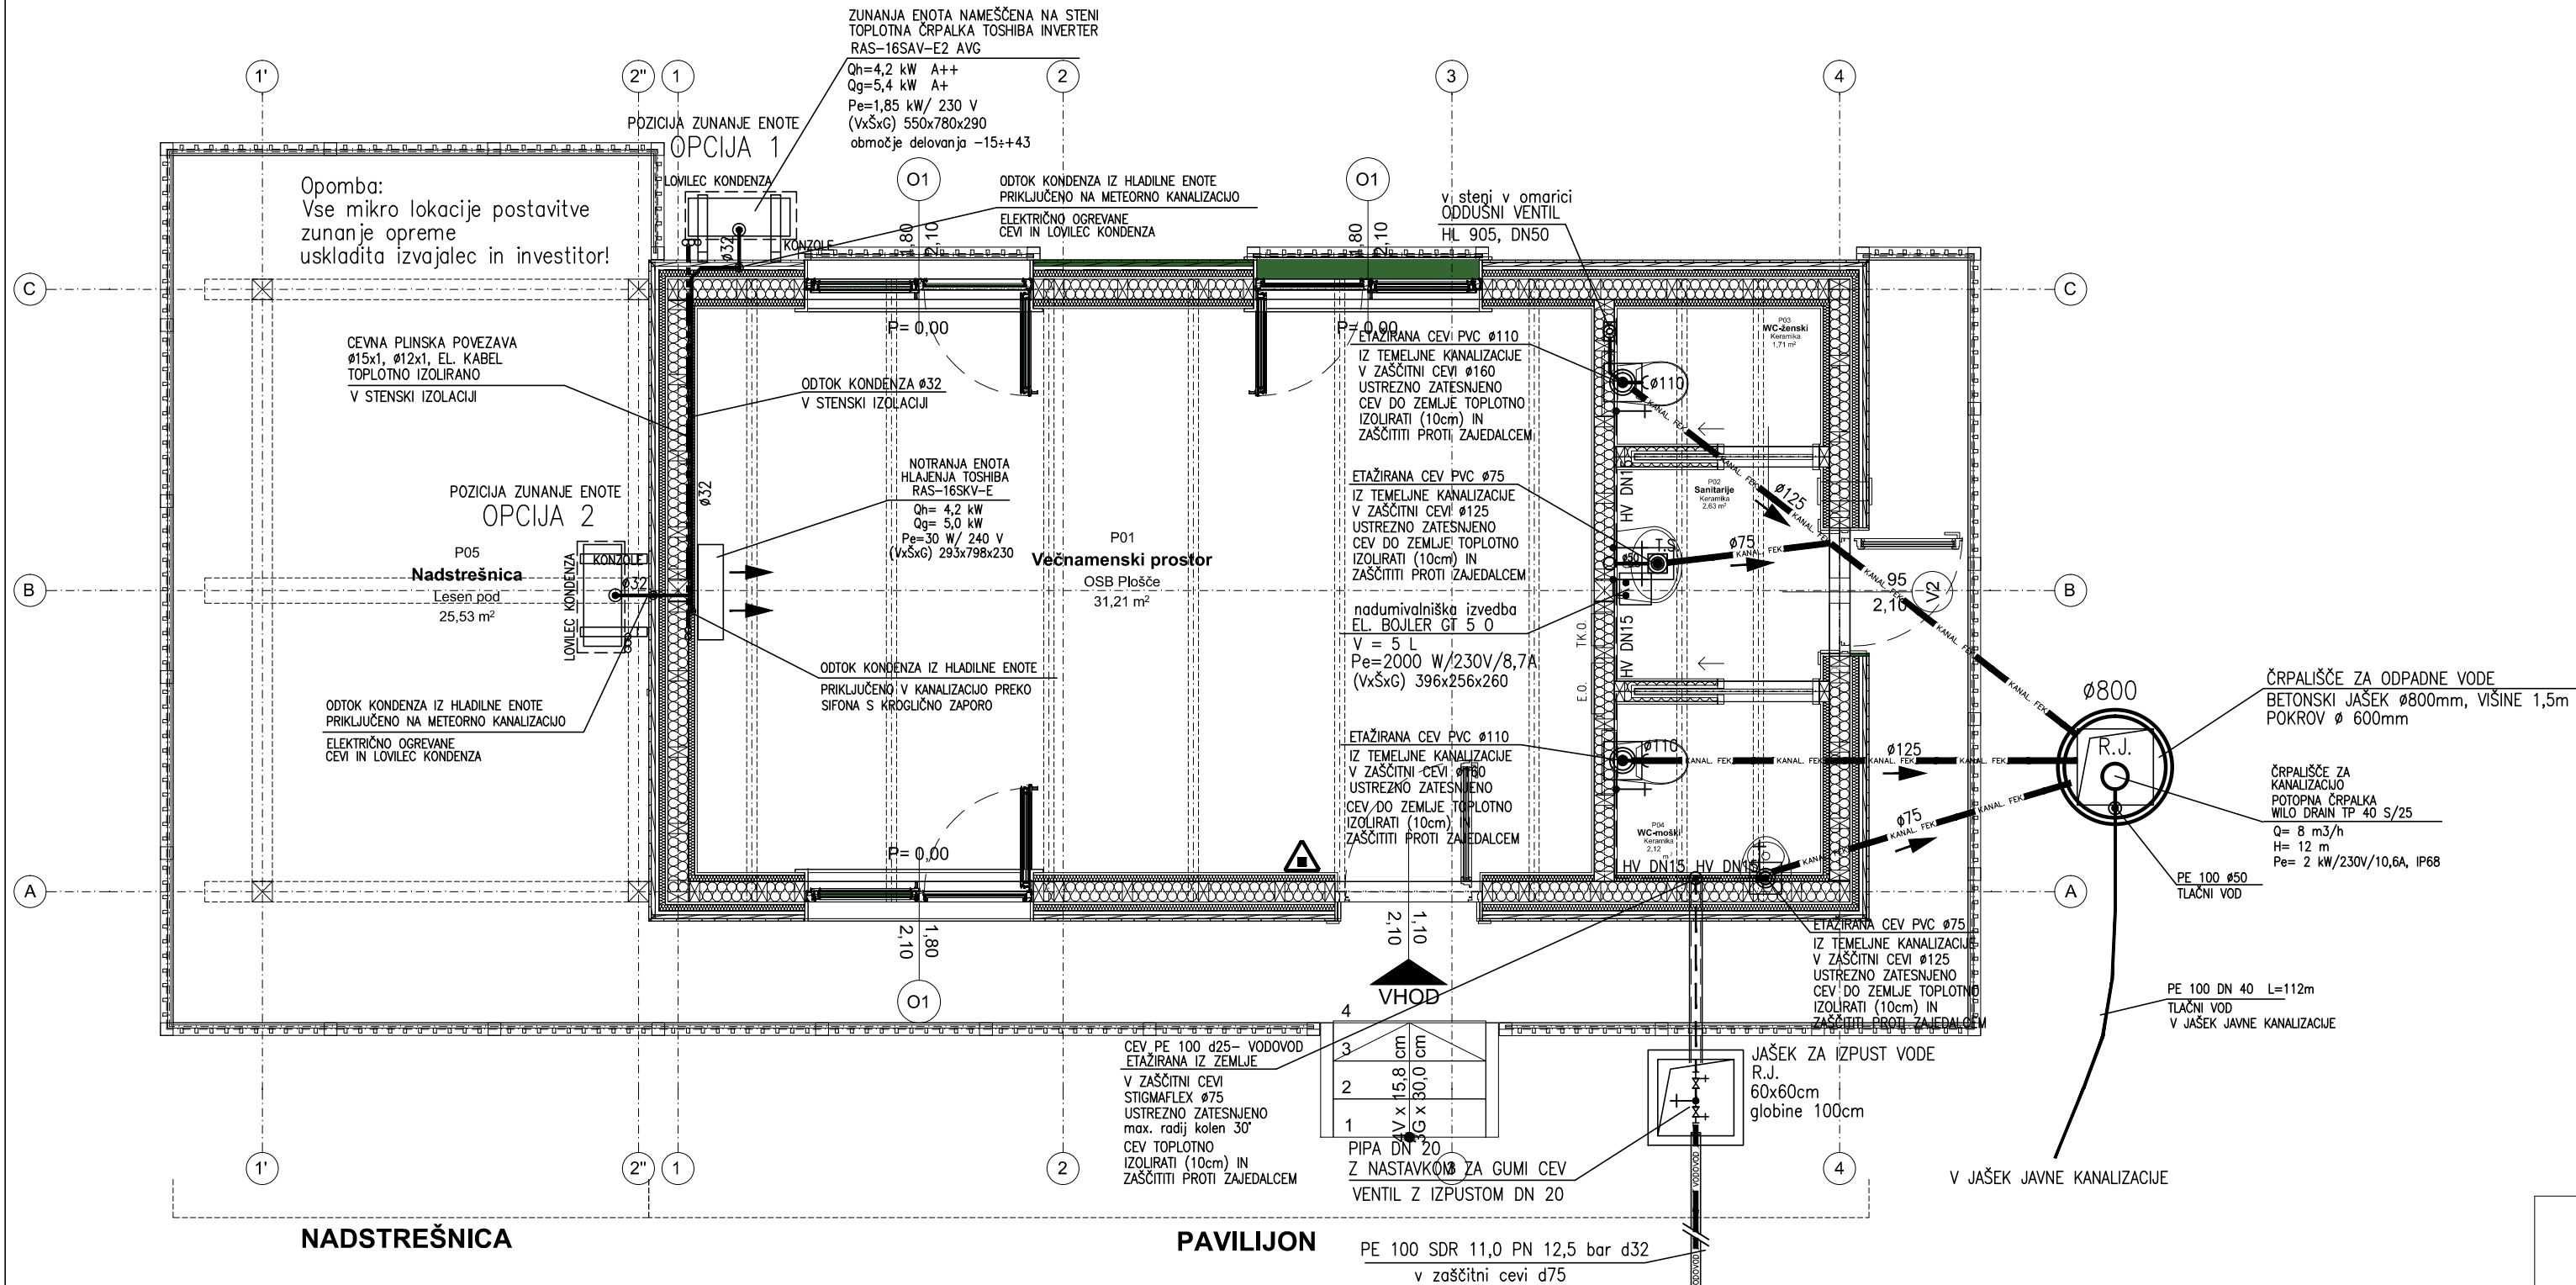

#### OPOMBA:

- Točno mesto V.J. in navezave na obstoječi javni vodovod ter navezava na javno kanalizacijo podano v prikazu komunalne infrastrukture v vodilnem načrtu PZI, po potrebi določiti na mestu same izvedbe s predhodnim posvetom z upravitelcem
- Pri izvedbi upoštevati pridobljena mnenja in teh. pravilnike pristojnega javnega upravitelja !
- Vse mikro lokacije postavitev zunanje komunalne opreme uskladišča tudi izvajalec in investitor

#### OPOMBA:

- TOČNE POZICIJE OZ. MIKROLOKACIJE VODOVODNIH IN KANALIZACIJSKIH PRIKLJUČKOV USKLADITI Z NAČRTOM POHISTVENE IN KOPALNIŠKE OPREME !
- PREHODE CEVI PRI DILATACIJAH, PREBOJIH, PREHODIH SKOZI TOPL. IZOLACIJO IN HIDROIZOLACIJO VODITI V ZAŠČITNI CEVI IN USTREZNO ZATESNITI
- PRI MONTAŽI MATERIALOV IN NAPRAV STR. INSTALACIJ OBVEZNO UPOŠTEVATI NAVODILA PROIZVAJALCA IN NAČRT POŽARNE VARNOSTI !
- TEMELJNA KANALIZACIJA OBEDELANA V PROJ. ARH.
- NAMESTITEV GASILNIH APARATOV PO NAČRTU POŽARNE VARNOSTI
- VSE MIKROLOKACIJE POSTAVITVE ZUNANJE KOMUNALNE OPREME USKLADITA IZVAJALEC IN INVESTITOR
- ZA VSE KANALIZACIJSKE IN VODOVODNE CEVI, KI SE VODIJO V NOSILNIH LESENIH STENAH, SE NAREDIJO POTREBNE KONSTRUKCIJSKE PREMOSTITVE ZE PRI NAČRTOVANJU !
- VSE CEVI VODE POLOŽITI TAKO, DA BO MOŽNO POZIMI SPRAZNITI SISTEM

#### LEGENDA:

- HV ZUNANJJI VODOVOD
- HV HLADNA VODA
- TV TOPLA VODA
- C CIRKULACIJA
- KANALIZACIJA V TLAKIH
- TEMELJNA KANALIZACIJA
- gasilnik na prah ABC 9EG

|                           |                                                                           |                                                              |
|---------------------------|---------------------------------------------------------------------------|--------------------------------------------------------------|
| Projektant:               | <b>STINS</b><br>MARJAN PUREBER s.p.<br>Tržiška ulica 5<br>8000 Novo mesto | inženiring<br>projektiranje<br>nadzor<br>izvedba<br>IZS 1685 |
| Naročnik:                 | OBČINA TREBNJE<br>GOLEVI TRG 5, 8210 TREBNJE                              |                                                              |
| Objekt:                   | PAVILJON IN NADSTREŠNICA V REKREACIJSKEM PARKU JURČKOV GOZD               |                                                              |
| Vrsta načrta:             | 4. NAČRT S PODROČJA STROJNIŠTVA                                           |                                                              |
| Naslov risbe:             | TLORIS PRITULČJA – VODOVOD, KANALIZACIJA, HLAJENJE                        |                                                              |
| ime in priimek            | Identif.                                                                  | Podpis:                                                      |
| Vodja projektiranja:      | TEJA ZAKRAJŠEK, mag.inž.arh.                                              | ZAPS 1636                                                    |
| Odg. projektant:          | MARJAN PUREBER str. teh.                                                  | S-9029                                                       |
| Proj. sodelavec, izdelal: | MIRAN KORAČIN s.t.                                                        |                                                              |
| Datum:                    | Merilo:                                                                   | Faza:                                                        |
| MAJ 2025                  | 1:50                                                                      | PZI                                                          |
| Št. proj.:                | Št. načrta:                                                               | Spremembe:                                                   |
| 240410/25                 | 4132 – 25                                                                 |                                                              |
| Št. lista:                | 4.1                                                                       |                                                              |