


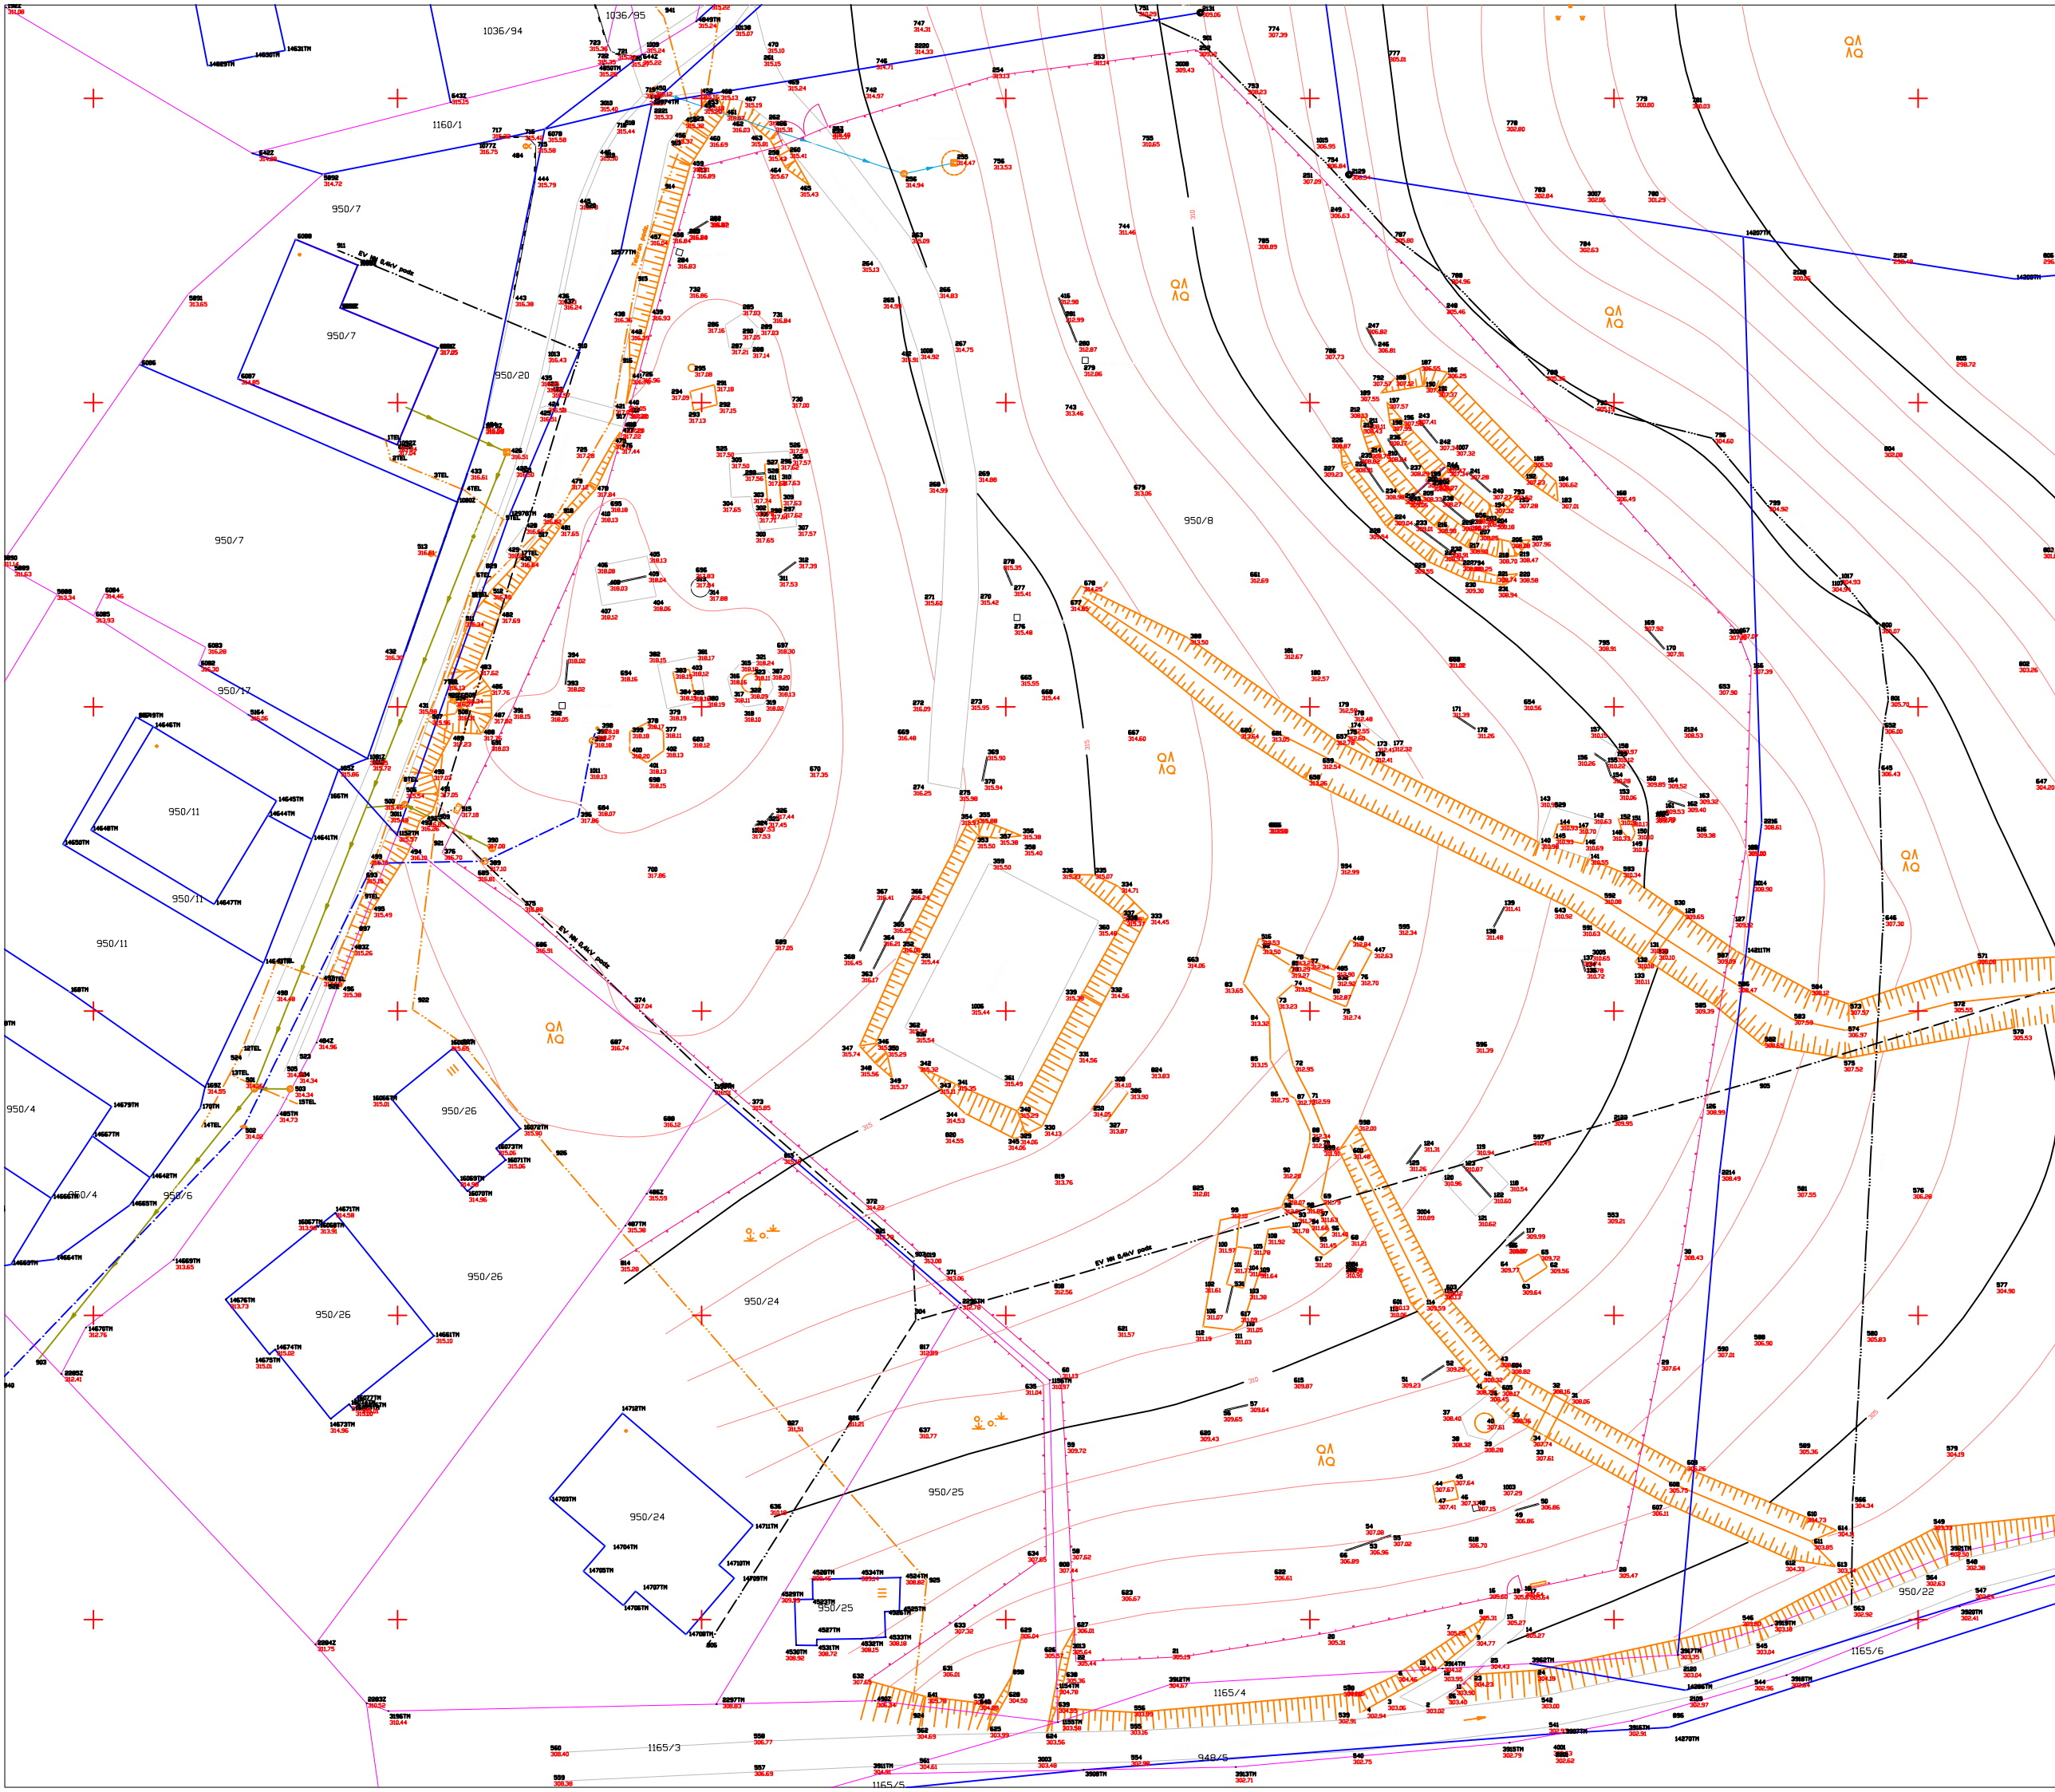

- ### LEGENDA
- ≡ - Zidna gospodarska stavba, garaža
 - Nejno znanje
 - - Jasek komunalnih vodov - pravokoten
 - - Kanalski jasek - pravokoten
 - - Kanalski jasek - okrogel
 - ⊙ - Telefonski drog
 - ⊙ - Potrubni - spiralni
 - ⊙ - Svetilna na drago
 - ⊙ - Zasun, zapirak
 - ⊙ - Elektroničn omarica
 - ⊙ - Vodovodni jasek - okrogel
 - ⊙ - Telefonski jasek - pravokoten
 - Neženi gozd
 - Stanovanjske stavbe
 - - SMER KANALIZACIJE
 - W - Travnik
 - ⊙ - Gnojno
 - ⊙ - Nosilni stebel: stavbe z okroglim prerezo

GEOHIT - geod. storitve d.o.o.					
Rimska cesta 10A, 8210 Trebnje TEL.: (07) 34 61 140, GSM 041 720 115;					
NAROČNIK	ZA KS TREBNJE, RIMSKA CESTA 33, TREBNJE GI ZAKRAJŠEK D.O.O.				
PREDMET	GEODETSKI NACRT				
ŠT. VLOGE	22/2025				
KAT. OBČINA	1421 MEDVEDJE SELO				
PARC. ŠT.	950/B				
MERILO	1 : 250				
VISINE SO	ABSOLUTNE				
	DNE	IME IN PRIMEK			
NAROČNIK	19.04.2025	GI ZAKRAJŠEK d.o.o.			
IZVEDEL	24.04.2025	JOŽE UDOVČ			
POTRDIL	28.04.2025	POBLAŠČENI INŽ.GEODETIZI JOŽE UDOVČ IZS Geo0154			
LEGENDA:					
— · — · — · — · —		VOĐOVOD			
— — — — —		EL.VOD VN (nadz., podz.)			
— — — — —		EL.VOD NN (nadz., podz.)			
·····		TELEFON (nadz., podz.)			
—————>—————		KANALIZACIJA			