


Velikost lista: 420mm X 297mm
Datum: 2025
Nadri je last GJ Zakrajšek d.o.o.
Kopiranje je dovoljeno le s pisnim soglasjem avtorja.
This drawing is property of GJ Zakrajšek d.o.o.
It can be copied only with written permission of the author.

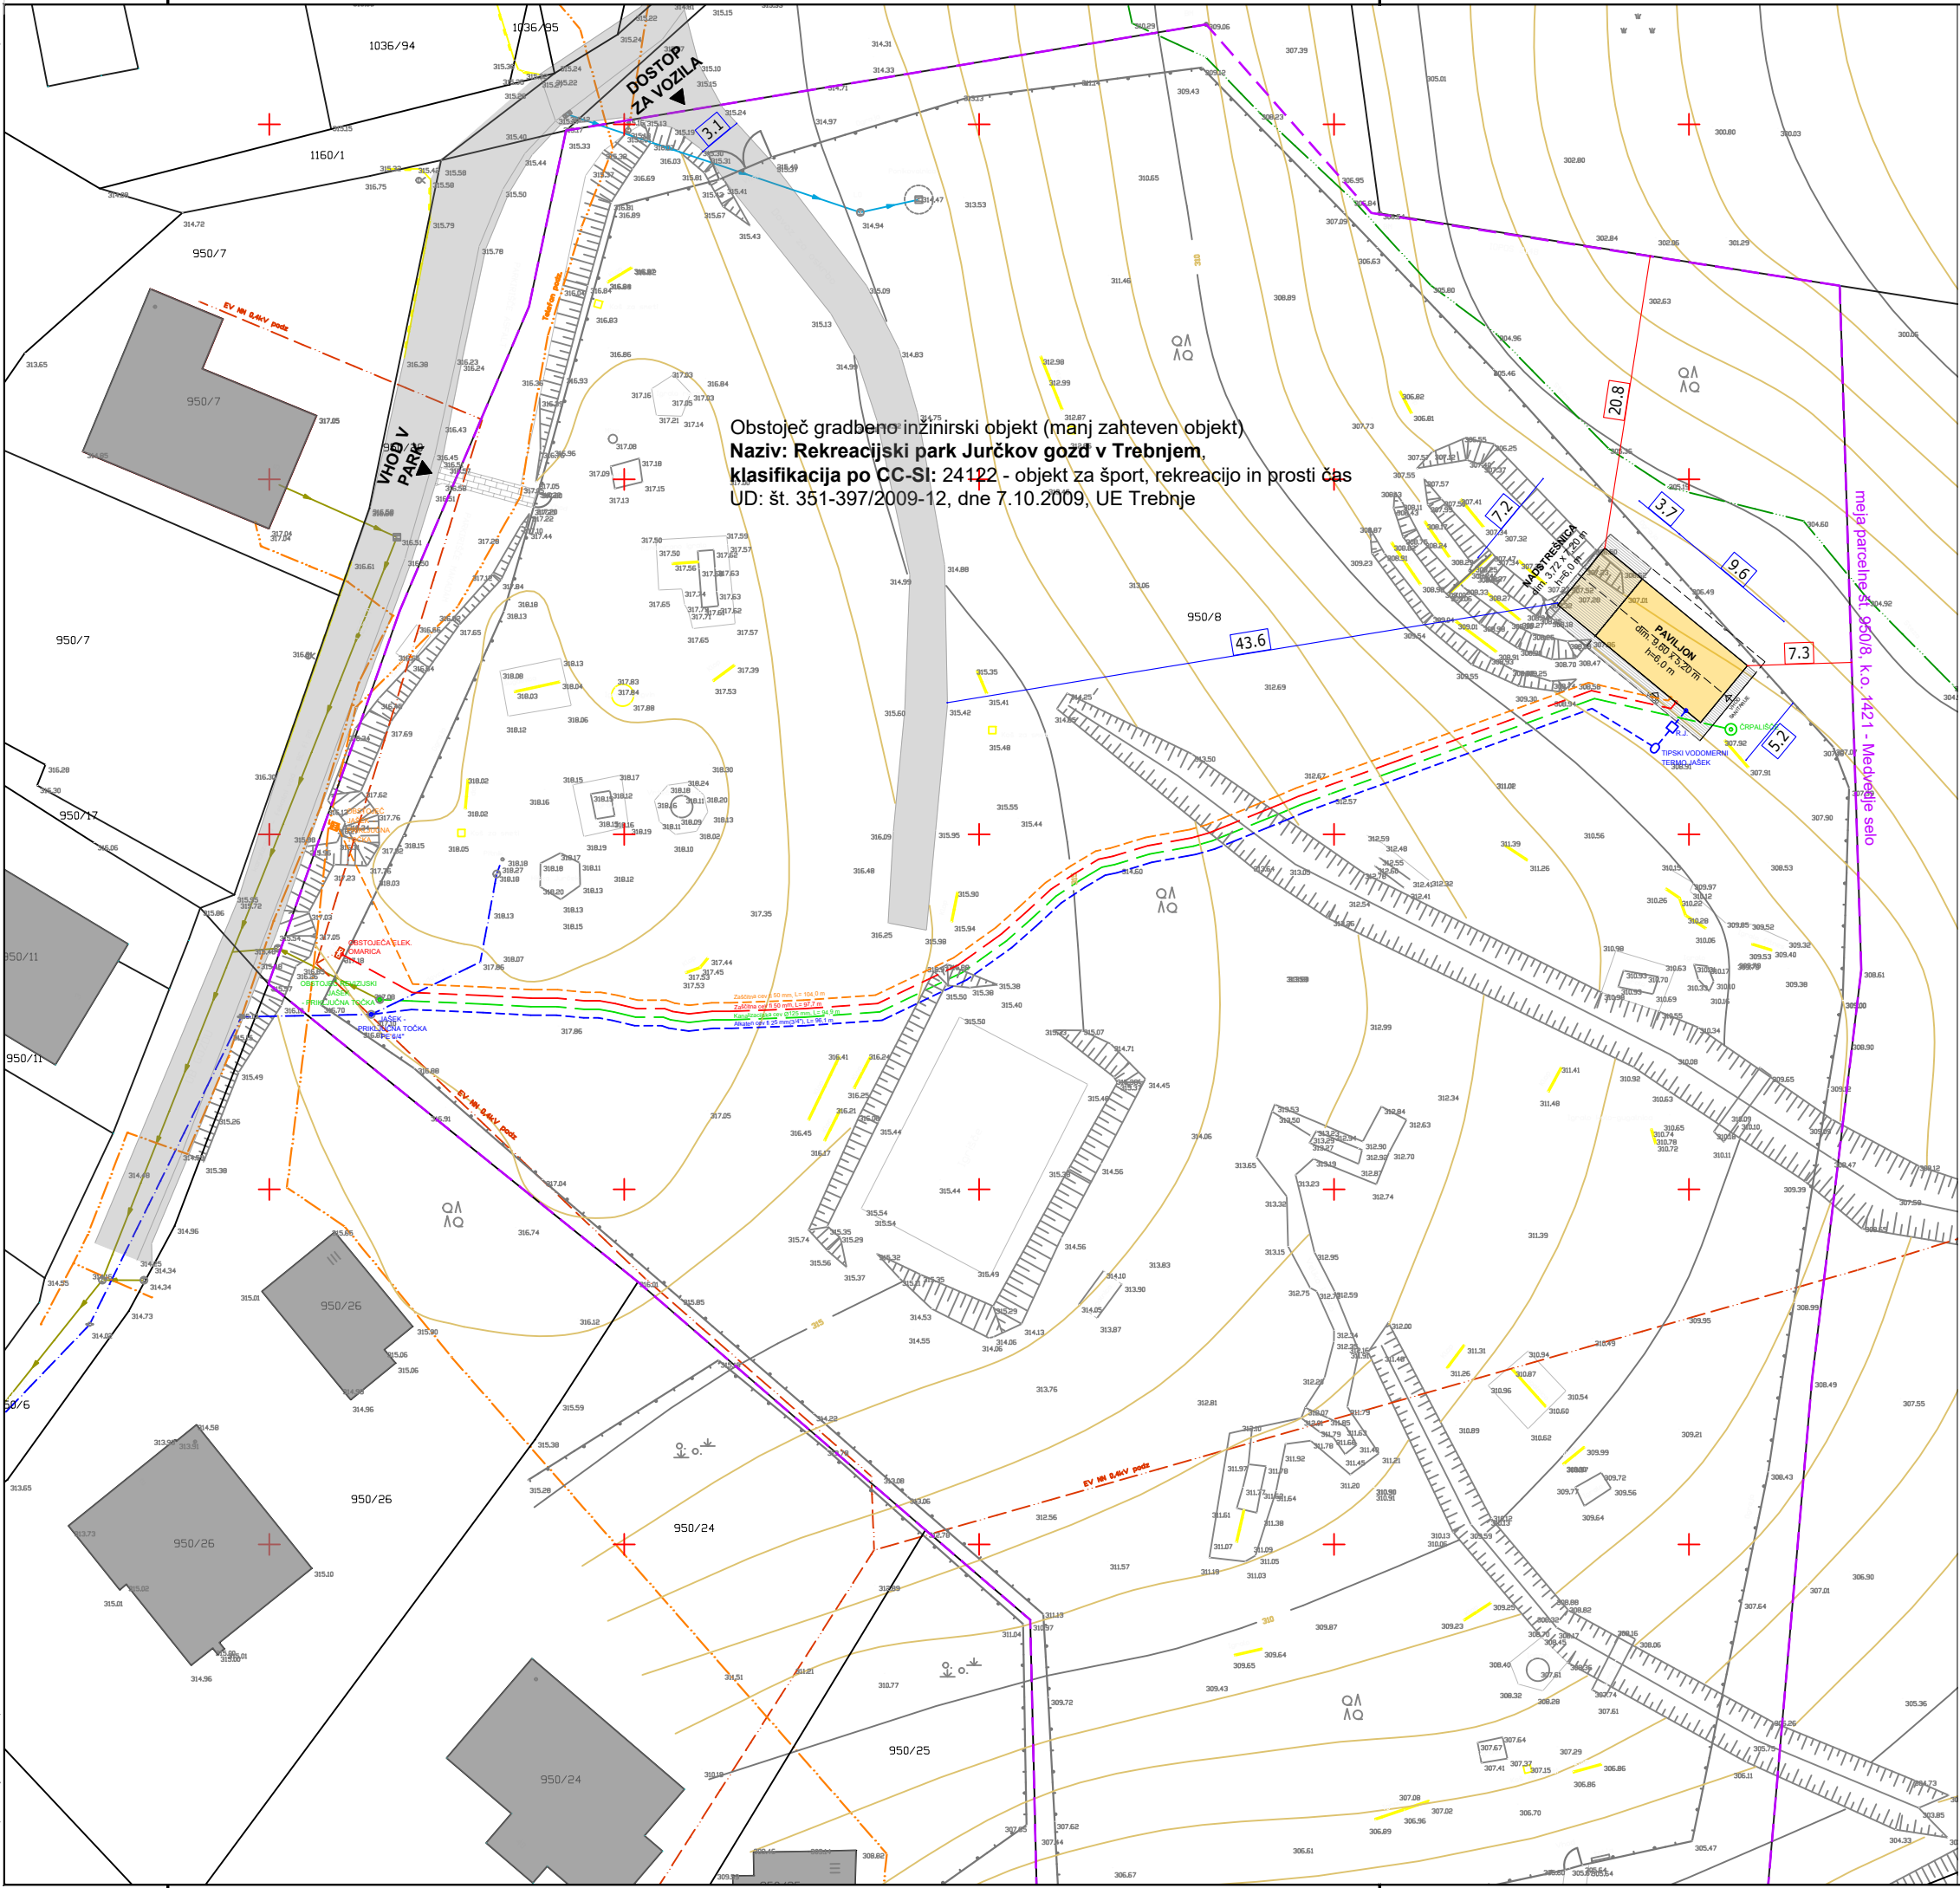

OPOMBE

Vse mere kontrolirati na licu mesta in v primeru neskladij pravočasno obvestiti arhitekta. Vse višinske kote so relativne, glede na izhodiščno ± 0.00

SPLOŠNO

OBMOČJE OBDELAVE/ZEMLJIŠČE ZA GRADNJO
parc.št. 950/8, k.o. 1421 MEDVEDJE SELO

Natančnost geodetskega posnetka ±4cm.

JAVNA POT

OBSTOJEČI OBJEKTI

UREJENE MEJE

ODMIKI OBJEKTA

GABARITI OBJEKTA

VIŠINSKE KOTE

OBSTOJEČA GOSPODARSKA JAVNA INFRASTRUKTURA

VODOVOD

KANALIZACIJA

ELEKTRIKA

TELEKOMUNIKACIJE

NOVA GOSPODARSKA JAVNA INFRASTRUKTURA

VODOVOD

KANALIZACIJA

ELEKTRIKA

TELEKOMUNIKACIJE

METEORNE VODE

Sever objekta: 0.00°
Absolutni sever: 0.00°
Absolutna vrednost kote: ±0,00 m = 308,65 m n.v. = KOTA PRITLIČJA

0 5 10 20 30m
M 1:500

nadzor
projektiranje
gradnje
svetovanje
posredovanje

gradbeni inženiring
zakrajšek d.o.o.

ID št.: SI21888795
info@gizakrajsek.si
identifikacijska št. projektivnega podjetja: IZS- 1926

Rimska c. 10 a
8210 Trebnje

mob: 031 344 349
040 469 093

INVESTITOR:
OBČINA TREBNJE
Goliev trg 5, 8210 Trebnje
Telefon: 07 3481 100

NAZIV GRADNJE: Novogradnja - novozgrajen objekt na parc. št. 950/8, k.o. 1421 Medvedje selo	DEL OBJEKTA: Celoten objekt
NAČRT: Nadstrešnica in paviljon	FAZA: 03_PZI
ŠT. PROJEKTA: 240410/25	ŠT. NAČRTA: 01 - 240410/25
VODJA PROJEKTA: Teja Zakrajšek, m.i.a. ZAPS PA* 1636	
PROJEKTANT: Teja Zakrajšek, m.i.a. ZAPS PA* 1636	
RISAL/A: Anja Ahac, abs. arh.	
#	#
#	#
#	#
DATUM IZDELAVE: Maj 2025	MERILO: 1:500
RISBA: Zbirni prikaz minimalne komunalne oskrbe objekta na GJ Situacijski prikaz	ŠTEVILKA LISTA: B-01