TLORIS - DOLVODNI HODNIK OBJEKT
M 1:20

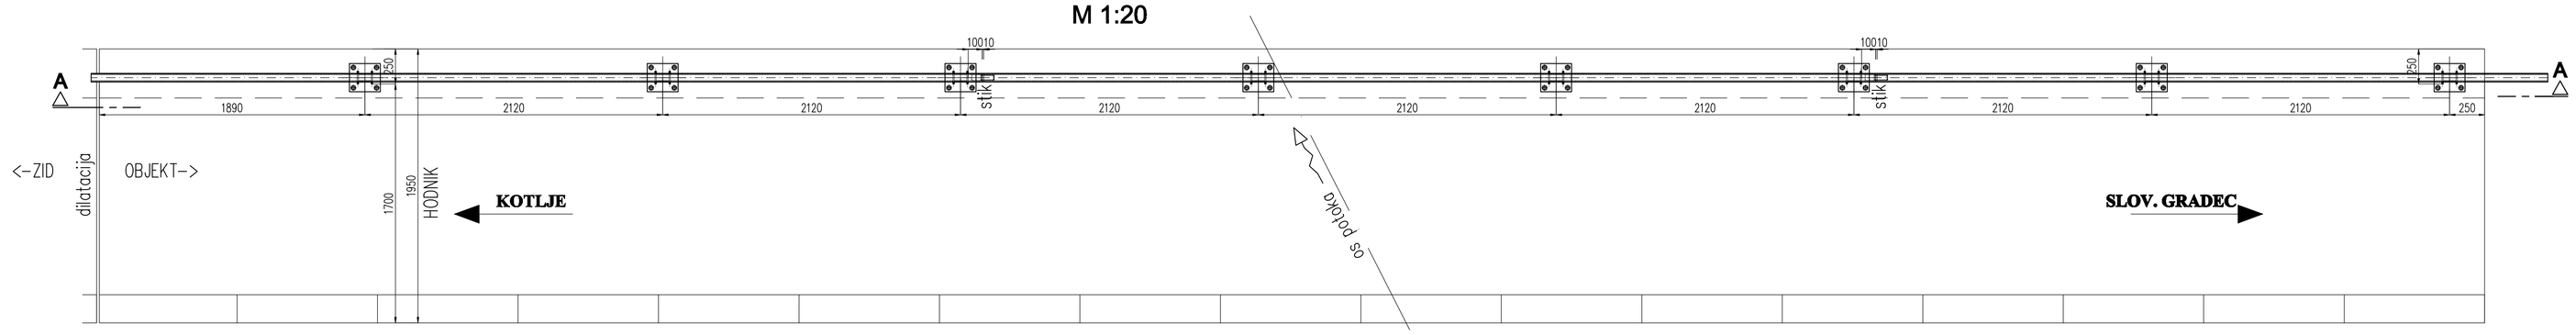

POGLED A-A
M 1:20

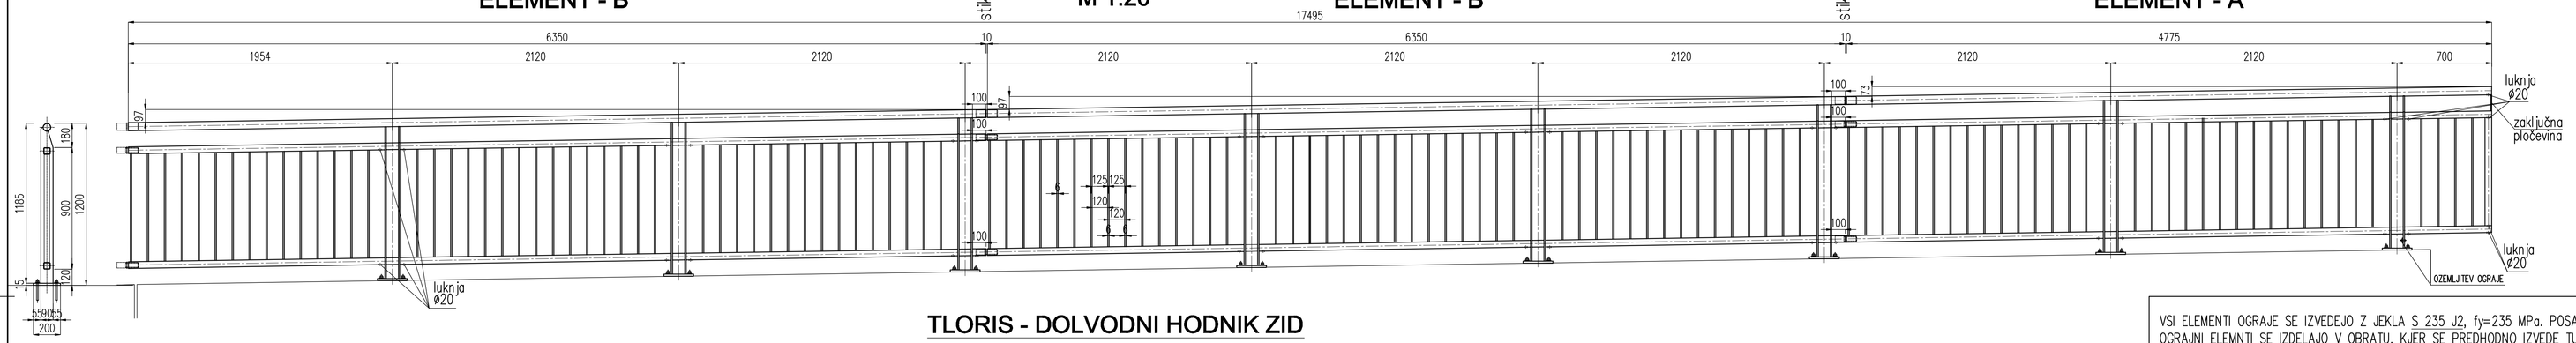

TLORIS - DOLVODNI HODNIK ZID
M 1:20

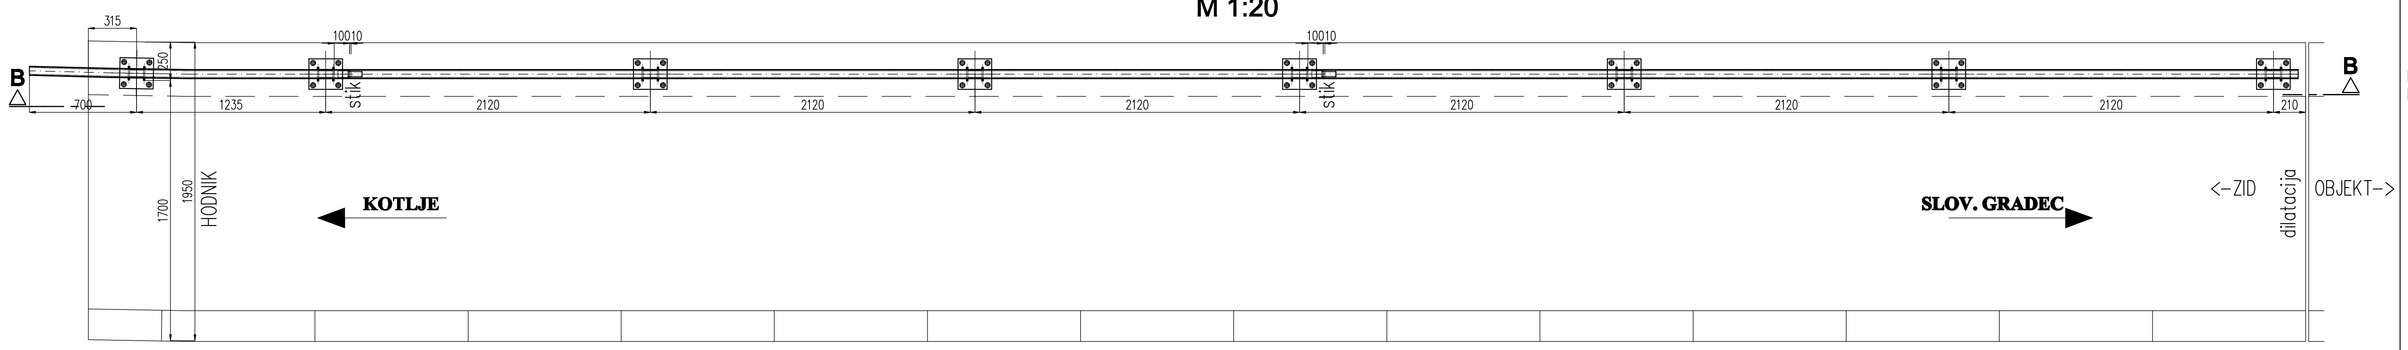

POGLED B-B
M 1:20

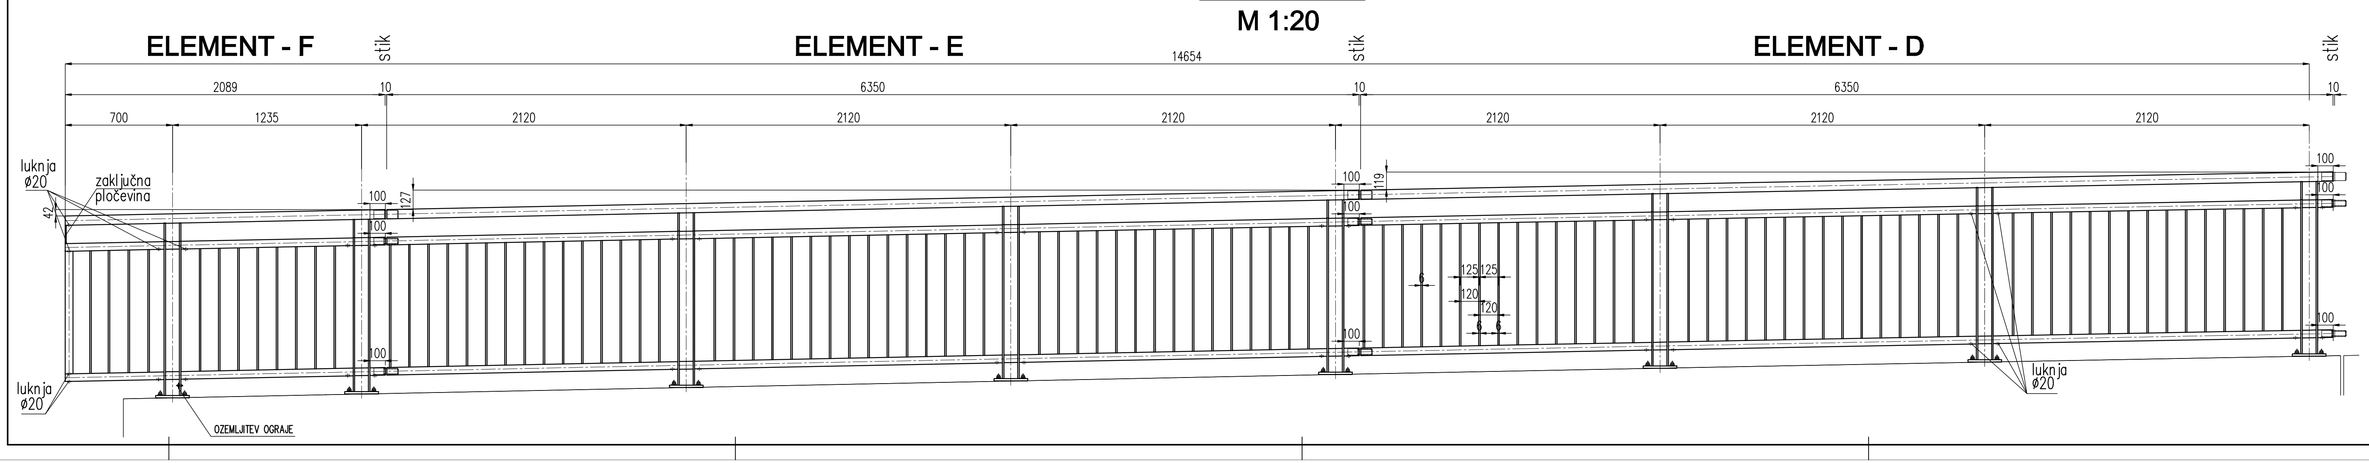

VSI ELEMENTI OGRAJE SE IZVEDEJO Z JEKLA S 235 J2, fy=235 MPa. POSAMEZNI OGRAJNI ELEMNTI SE IZDELAJO V OBRATU, KJER SE PREDHODNO IZVEDE TUDI ZAŠČITA PROTI KOROZIJI S CINKANJEM V DEBELINI min. 75µm. NAKNADNO SE NA GRADBIŠČU IZVEDE MONTAŽA OGRAJE NA ROBNI VENEC MOSTA.

PRED IZDELAVO OGRAJE JE POTREBNO PREVERITI VSE DEJANSKE MERE NA GRADBIŠČU IN JIH PO POTREBI USKLADITI Z ODGOVORNIM PROJEKTANTOM.

Sprememba:	Opis spremembe:	Datum:	Podpis:

Investitor:	Direkcija Republike Slovenije za infrastrukturo		Objekt:	DOPOLNITEV PZI UREDITEV KRIŽIŠČA ANDIČ – COLATIO (SELA) NA R1-227 RAVNE–KOTLJE–SLOVENJ GRADEC	
Izvajalec:	TRASA d.o.o.			MOST ČEZ SELČNICO v km 4+878,67	
Podizvajalec:	ARS, d.o.o. Šiftarova ulica 8 2000 Maribor		Odsek:	1423 KOTLJE–SLOVENJ GRADEC	
			Pododsek:	v km 4+938 (KRIŽIŠČE ZA SELE)	
Naziv	Ime in priimek	Ident. št. / Podpis	Opis risbe:	NAČRT VARNOSTNE OGRAJE - DOLVODNO	
Odg.vodja proj.:	dr. Bojan ŽLENDER u.d.i.g.	G-2200	Št. projekta:	606/08-K	Faza: PZI
Odg.projektant:	Matjaž Štefotič u.d.i.g.	G-0700	Št. načrta:	110/2018	Merilo: 1:25
Obdelal:	Matjaž Štefotič u.d.i.g.		Šifra CC:	2112	Datum: avgust 2018
Št. odseka:	Arhivska št.:	Faza/Objekt:	Šifra risbe:		
1423		004.2160	G.252		
Št. priloge:	G.24		Avtor risbe:	ARS d.o.o., Maribor	
			Ident. št. risbe:		

M1:20