

PRILOGA 1A

NASLOVNA STRAN
PROJEKTNE DOKUMENTACIJE

INVESTITOR

INVESTITOR 1

ime in priimek ali naziv družbe

Javni zavod TKŠ Ormož

naslov ali poslovni naslov družbe

Grajski trg 3, 2270 Ormož

INVESTITOR 2

ime in priimek ali naziv družbe

naslov ali poslovni naslov družbe

INVESTITOR 3

ime in priimek ali naziv družbe

naslov ali poslovni naslov družbe

PODATKI O GRADNJI

naziv gradnje

Destinacijsko stičišče turističnih produktov in avtentičnih doživetij
v ormoškem gradu in parku: Notranja ureditev obstoječih grajskih
prostorov*naziv gradnje se določi po namenu glavnega objekta*

VRSTE GRADNJE

označiti vse ustrezne vrste gradnje

- ☐ NOVOGRADNJA - NOVOZGRAJEN OBJEKT
☐ NOVOGRADNJA - PRIZIDAVA
☐ REKONSTRUKCIJA
☐ SPREMEMBA NAMEMBNOSTI
☐ ODSTRANITEV CELOTNEGA OBJEKTA
☐ LEGALIZACIJA
☐ MANJŠA REKONSTRUKCIJA

PODATKI O PROJEKTNi DOKUMENTACIJI

vrsta dokumentacije (DPP, DGD, PZI, PZO, PID, DL)

PZI (projektna dokumentacija za izvedbo gradnje)

številka projekta

208/2026

datum izdelave

Januar 2026

datum spremembe

PODATKI O PROJEKTANTU

projektant (naziv družbe)

2AMV Arhitekti, Gregor Vernik s.p.

naslov

Ulica heroja Kerenčiča 11, 2270 Ormož

odgovorna oseba projektanta

Gregor Vernik, mag.inž.arh.

podpis odgovorne osebe projektanta

**2AMVARHITEKTI**
www.2amv-arhitekti.com info@2amv-arhitekti.com

PODATKI O IZDELOVALCU OSNOVNEGA PRIKAZA / NAČRTA

izdelovalec osnovnega prikaza / načrta

Gregor Vernik, mag.inž.arh.

identifikacijska številka

ZAPS 1891 PA*

projektant izdelovalca osnovnega načrta (naziv družbe)

2AMV Arhitekti, Gregor Vernik s.p.

naslov

Ulica heroja Kerenčiča 11, 2270 Ormož

PODATKI O VODJI PROJEKTIRANJA

VODJA PROJEKTIRANJA

Gregor Vernik, mag.inž.arh.

identifikacijska številka

ZAPS 1891 PA*

podpis vodje projektiranja

GREGOR VERNIKMAG.INŽ.ARH.
PODBLASČENI ARHITEKT

PA* ZAPS 1891

NASLOVNA STRAN NAČRTA

1/2 Načrt notranje opreme

PODATKI O GRADNJI

naziv gradnje

Destinacijsko stičišče turističnih produktov in avtentičnih doživetij v ormoškem gradu in parku: Notranja ureditev obstoječih grajskih prostorov

kratak opis gradnje

Notranja ureditev obravnavanih prostorov v pritličju ormoškega gradu zajema načrtovanje nove notranje opreme in prilagoditev ter posodobitev strojnih in električnih inštalacij.

VRSTE GRADNJE

označiti vse ustrezne vrste gradnje

- ☐ NOVOGRADNJA - NOVOZGRAJEN OBJEKT
- ☐ NOVOGRADNJA - PRIZIDAVA
- ☐ REKONSTRUKCIJA
- ☐ SPREMEMBA NAMEMBNOSTI
- ☐ ODSTRANITEV CELOTNEGA OBJEKTA
- ☐ LEGALIZACIJA
- ☐ MANJŠA REKONSTRUKCIJA

PODATKI O PROJEKTNi DOKUMENTACIJI

vrsta dokumentacije

PZI (projektna dokumentacija za izvedbo gradnje)

številka projekta

208/2026

PODATKI O NAČRTU

strokovno področje načrta

1 Načrt s področja arhitekture

naziv načrta

1/2 Načrt notranje opreme

številka načrta

208/2026

datum izdelave

Januar 2026

datum spremembe

PODATKI O PROJEKTANTU NAČRTA

projektant načrta (naziv družbe)

2AMV Arhitekti, Gregor Vernik s.p.

naslov

Ulica heroja Kerenčiča 11, 2270 Ormož

odgovorna oseba projektanta načrta

Gregor Vernik, mag.inž.arh.

podpis odgovorne osebe

projektanta načrta



PODATKI O IZDELOVALCU NAČRTA

ime in priimek pooblaščenega arhitekta, pooblaščenega inženirja

Gregor Vernik, mag.inž.arh.

identifikacijska številka

ZAPS 1891 PA*

podpis pooblaščenega arhitekta, pooblaščenega inženirja



2. KAZALO VSEBINE NAČRTA NOTRANJE OPREME

Na osnovi pravilnika o podrobnejši vsebini dokumentacije in obrazcih, povezanih z graditvijo objektov
(Ur. list RS, št. 36/2018)

1. Priloga 1A – Naslovna stran projektne dokumentacije
2. Priloga 1C – Naslovna stran načrta
3. Kazalo vsebine zbirnega načrta notranje opreme
4. Priloga 1B – Podatki o udeleženih strokovnjakih pri projektiranju
5. Priloga 3 – Kazalo vsebine projekta
6. Tehnično poročilo
7. Popis opreme
8. Grafični prikazi

PRILOGA 1B

UDELEŽENI STROKOVNJAKI PRI PROJEKTIRANJU

UDELEŽENI STROKOVNJAKI PRI PROJEKTIRANJU		
POOBlašČeni ARHITEKTI		
ime in priimek, strokovna izobrazba, identifikacijska številka	Gregor Vernik, mag.inž.arh., ZAPS 1891 PA*	
navedba gradiv, ki so jih izdelali	1 Načrt s področja arhitekture	
POOBlašČeni INŽENIRJI S PODROČJA GRADBENIŠTVA		
ime in priimek, strokovna izobrazba, identifikacijska številka		
navedba gradiv, ki so jih izdelali		
POOBlašČeni INŽENIRJI S PODROČJA ELEKTROTEHNIKE		
ime in priimek, strokovna izobrazba, identifikacijska številka	Aleksander Kosec, dipl.inž.el., IZS E-1644	
navedba gradiv, ki so jih izdelali	3 Načrt s področja elektrotehnike	
POOBlašČeni INŽENIRJI S PODROČJA STROJNIŠTVA		
ime in priimek, strokovna izobrazba, identifikacijska številka	Matej Donaj, dipl.inž.str, IZS S-1798	
navedba gradiv, ki so jih izdelali	4 Načrt s področja strojništva	
POOBlašČeni INŽENIRJI S PODROČJA TEHNOLOGIJE		
ime in priimek, strokovna izobrazba, identifikacijska številka		
navedba gradiv, ki so jih izdelali		
POOBlašČeni INŽENIRJI S PODROČJA POŽARNE VARNOSTI		
ime in priimek, strokovna izobrazba, identifikacijska številka		
navedba gradiv, ki so jih izdelali		
POOBlašČeni INŽENIRJI S PODROČJA GEOTEHNOLOGIJE IN RUDARSTVA		
ime in priimek, strokovna izobrazba, identifikacijska številka		
navedba gradiv, ki so jih izdelali		
POOBlašČeni INŽENIRJI S PODROČJA GEODEZIJE		
ime in priimek, strokovna izobrazba, identifikacijska številka		
navedba gradiv, ki so jih izdelali		
POOBlašČeni INŽENIRJI S PODROČJA PROMETNEGA INŽENIRSTVA		
ime in priimek, strokovna izobrazba, identifikacijska številka		
navedba gradiv, ki so jih izdelali		
POOBlašČeni KRAJINSKI ARHITEKTI		
ime in priimek, strokovna izobrazba, identifikacijska številka		
navedba gradiv, ki so jih izdelali		
POOBlašČeni PROSTORSKI NAČRTOVALCI		
ime in priimek, strokovna izobrazba, identifikacijska številka		
navedba gradiv, ki so jih izdelali		
STROKOVNJAKI DRUGIH STROK		
ime in priimek, strokovna izobrazba		
navedba gradiv, ki so jih izdelali		
STROKOVNJAKI DRUGIH STROK		
ime in priimek, strokovna izobrazba		
navedba gradiv, ki so jih izdelali		

Neustrezno izpustiti ali po potrebi dodati vrstice.

Pri DPP, DGD se kot "gradiva, ki so jih izdelali" navedejo kakršna koli gradiva, ki jih vodja projektiranja uporabi pri pripravi zbirnega prikaza (skice, risbe, detajli, izračuni, strokovne podlage, ki jih pred izdelavo zahtevajo področni predpisi, npr. geodetski načrt, geomehansko poročilo), vključno s tehničnimi prikazi; pri PZI, PID se navedejo načrti, pri PZO, DL tehnični prikazi oz. posnetki obstoječega stanja.

KAZALO VSEBINE PROJEKTA

številka načrta

navesti tiste načrte, ki so dopolnjeni ali izdelani na novo

naziv načrta

številka načrta

[illegible]

po potrebi dodati vrstice

6. TEHNIČNO POROČILO

Na osnovi pravilnika o podrobnejši vsebini dokumentacije in obrazcih, povezanih z graditvijo objektov
(Ur. list RS, št. 36/2018)

6.1. SPLOŠNI OPIS NALOGE

Notranja ureditev obravnavanih prostorov v pritličju ormoškega gradu zajema načrtovanje nove notranje opreme in prilagoditev ter posodobitev strojnih in električnih inštalacij.

V okviru izvedbe inštalacij so predvideni minimalni gradbeni posegi v obstoječo konstrukcijo (dolbenje utorov in manjši preboji za razvod inštalacij, demontaža in ponovna montaža kamnitega tlaka), ki bodo sanirani z ustreznimi tehnikami in materiali po predhodni potrditvi pristojnega konservatorja.

6.2. SPLOŠNA NAVODILA IN OPOZORILA GLEDE UPORABE NAČRTA

Izdelavo ponudb za izvedbo in izvedbo projekta je potrebno izdelati skladno z načrtom. Načrt je potrebno upoštevati v celoti (risbe, opisi in popisi). V primeru tiskarskih napak, morebitnih neskladij v projektu ali tehničnih pomanjkljivosti izvedbenih detajlov, risb, opisov ali popisov je ponudnik ali izvajalec dolžan na to opozoriti projektanta. Predloge potrdita projektant in investitor.

V sklop izvajalčeve ponudbe sodijo vsi delavniški načrti, ki jih pred izvedbo glede tehnične pravilnosti, zahtevane kakovosti in videza potrdi projektant.

Kjer ni opredeljenega izvedbenega industrijskega detajla ali izdelka, ga mora izvajalec pred izvedbo predstaviti, izbor pa potrditi projektant in investitor.

Vzorke vseh finalnih materialov je ponudnik dolžan predložiti projektantu v potrditev. Kjer so možne alternative v izbiri materiala (finalne obloge površin, njihove obdelave, vidni in nevidni pritrdilni materiali, podkonstrukcije, vzorci potiskov, okovje, obdelave stavbnega pohištva in podobno), je pred izvedbo obvezno predložiti vzorce, ki jih potrdita projektant in investitor.

Vse detajle izvedbe v času izvajanja del in spremembe je potrebno vrisati v gradbeni dnevnik.

Pred vgradnjo vsakega proizvoda se mora izvajalec posvetovati s proizvajalcem proizvoda o njegovih lastnostih, ustreznosti in navodilih za vgradnjo. (Ne glede na navedbo v popisu ali načrtu). Vgradijo se aktualni proizvodi, ki so sprejemljivi za naročnika in ustrezajo nameravani uporabi v skladu s tehničnimi predpisi za gradbene proizvode.

Vsi detajli vgradnje morajo biti definirani s strani proizvajalca.

Police, noge miz in drugi konstrukcijski elementi morajo ustrezati predvideni obremenitvi, za pravilno dimenzioniranje nosilnih elementov odgovarja izvajalec.

Vse nejasnosti in naknadne spremembe pojasnjujeta in potrjujeta arhitekt in investitor.

Izvajalec je dolžan pravočasno dostaviti vse vzorce materialov v izbor in potrditev projektantu (vzorci lakiranja, iverala, ultrapasa, kerocka, akrilne plošče, pritrdilni material, podkonstrukcije...) Vsaj v velikosti 20 x 30 cm z vsemi tipi zaključkov).

Ponudnik mora upoštevati načrte strojnih in elektro instalacij ter izvedeno stanje na terenu. Vsi elementi morajo biti opremljeni, da jih je možno funkcionalno uporabljati in so izvedeni skladno s standardi.

Vsa okovja morajo biti visoke kvalitete, mehko zapiranje (npr. Proizvajalec blum ali sorodno).

Ponudnik mora za stole, mize, omare in druge tipske elemente k ponudbi priložiti prospekt ali tehnično skico ponujenega elementa, ter ustrezen certifikat, ki dokazuje skladnost izdelkov z zahtevanim standardi. Vso pohištvo mora biti skladno z zahtevanimi standardi.

6.3. OPIS OPREME IN MATERIALOV

Načrt prikazuje pohištvo, ki je izdelano po meri. Večji del pohištva je sestavljen iz iverala debeline 2 cm. Bolj obremenjene površine so obdelane z ultrapasom. Podroben material je opisan pri posameznem kosu pohištva. Material, ki se uporablja na pultih z umivalniki mora biti vodoodporen.

Sredstva za površinsko zaščito lesa morajo biti na vodni osnovi in zdravju ter okolju prijazna.

Visoke omare in težje pohištvo mora biti pritrjeno na steno in tla.

Pohištvo, ki je postavljeno direktno na finalna tla mora imeti na podstavkih mehke zaščitne podloge.

Kovinski deli morajo biti prašno barvani z barvnim tonom po izboru investitorja in projektanta.

7. POPIS OPREME

Na osnovi pravilnika o projektni in drugi dokumentaciji ter obrazcih pri graditvi objektov (Ur. list RS, št. 30/2023)

Ocena investicije za notranjo opremo:	58.403,40 € + ddv
Ocena investicije za izvedbo strojnih in električnih inštalacij:	39.170,00 € + ddv

Investicija:

DOBAVA IN MONTAŽA NOTRANJE OPREME NA GRADU ORMOŽ

REKAPITULACIJA

zap.št	VRSTA DEL	VREDNOST DEL
I.	NOTRANJA OPREMA	0,00 €
II.	NEPREDVIDENA DELA 10%	0,00 €
SKUPAJ		0,00 €
DDV 22 %		0,00 €
SKUPAJ Z DDV		0,00 €

Notranja oprema

TEHNIČNI OPIS OPREMA

Splošne opombe

Ponudnik mora ponuditi vse v popisu navedene postavke. Ponujanje posameznih postavk iz popisa ni dovoljeno.

Ponudnik mora cene vpisati v popis opreme. Spreminjanje popisa, delov popisa in opisov posameznih postavk v popisu ni dovoljeno.

Izbrani ponudnik mora obvezno pred dobavo in montažo izdelati in priložiti tehnično mapo s slikovnim materialom in tehničnim opisom ali tehničnim katalogom z označeno pozicijo za vsak ponujeni artikel, da lahko naročnik ugotovi in potrdi tehnično, oblikovno in funkcionalno ustreznost ponujenih artiklov.

V ceno posameznega artikla je vključena dobava in montaža, vključno z vsemi dodatki (razvidnimi iz načrta ali popisa).

Pred dobavo je potrebno vse mere ponujenih izdelkov preveriti na objektu in vse spremembe uskladiti z naročnikom.

Pred dobavo je potrebno predložiti naročniku vzorce barv in obdelav v potrditev.

Vsi elementi opreme morajo biti izvedeni tako, da je dosežena maksimalna trdnost konstrukcije in maksimalna površinska odpornost obdelave.

Vse visoke omare je potrebno fiksirati v steno (zaradi nevarnosti prevrnitve).

Vsi premični kosi pohištva v prostorih morajo biti izvedeni tako, da se ne prevračajo.

Vse stične ploskve elementov opreme s tlemi morajo biti izvedene tako, da ob morebitnem premikanju opreme ne poškodujejo obstoječe talne obloge.

Vse dobavljene stole potrdi naročnik oz. uporabnik. Pred naročilom mora ponudnik dostaviti naročniku izbrane vzorce stolov v potrditev.

Masivni deli pohištva so 2x lakirani z lakom.

Oplemenitena iverna plošča uporabljena za pohištvo mora biti debeline vsaj 18 mm, kot EGGER, KAINDL ali enakovredno.

Vidni robovi pohištva izdelanega iz oplemenitene iverne plošče so oblepljeni z ABS robnim trakom, debeline 2 mm. Ostri robovi morajo biti zaokroženi.

HPL laminat za omare za mora biti debeline najmanj 18 mm, delovna površina miz debeline najmanj 13 mm kot EGGER ali enakovredno

Izbrani stoli in mize morajo biti iz istega prodajnega programa.

Vse obloge so nevidno pritriene na steno.

Sestavni del ponudbe so tudi vsi pritrdilni oz. montažni elementi (razne sponke, vijake, mozniki, regulacijske nogice idr.), ki jih izvajalec vgrajuje po lastni presoji, da doseže zahtevano kvaliteto. Vsi ti elementi morajo biti srednjega cenovnega razreda.

- dokončno obliko in barvo izvedbe posameznega elementa na objektu potrđita investitor in projektant, prav tako je predhodno potrebno uskladiti postavitve opreme v prostorih

- pred izvedbo in montažo opreme je potrebno predhodno preveriti dimenzije na objektu in prilagoditi dani situaciji

- garancijski rok za vso ponujeno opremo je 24 mesecev od dobave in montaže opreme. Garancijski rok za vgrajene aparate in naprave je glede na garancijo proizvajalcev le teh. Vsi stroški, ki nastanejo pri popravilu opreme v garancijskem roku, bremenijo dobavitelja opreme

- v ceno na enoto mora biti vključena nabava, izdelava, dobava opreme, montaža na objektu z vsemi deli in materialom, tako da bo element opreme brez dodatnih stroškov služil svojemu namenu

- Oprema naj bo na pogled kolikor mogoče enotna, po možnosti naj bodo elementi zaradi enostavnejšega vzdrževanja in servisiranja izbrani od istega proizvajalca na tržišču; prednost naj bi imeli v praksi preizkušeni izdelki, ki jih bo možno določen čas tudi obnavljati

"Dobava in vgradnja pohištva.


- VSE MERE PREVERITI NA LICU MESTA - Izvajalec je dolžan izdelati pohištvene elemente na osnovi točnih izmer na mestu kjer se bodo vgrajevala. Postavka vsebuje:

- izdelava delavniških načrtov pohištvene opreme
- Vse detajle mora potrditi investitor in nadzor
- izdelav netipskih elementov, v smislu prilagoditve gabaritom objekta
- vključno z dobavo in montažo vseh zaključnih obrobni in ostalih letev
- izdelavo in montažo na objektu
- nabavo osnovnega materiala in okovja
- čiščenje izdelkov po končani montaži
- namestitve PVC/filc distančnikov, ki ob premikanju pohištva preprečujejo poškodbe tlaka
- vključno z vsemi vertikalnimi in horizontalnimi transporti ter vsem delom in pritrdilnim materialom

MATERIAL:


- plošče iveral + HPL v barvi po izbiri projektanta oz. naročnika
- robovi obdelani z ABS robnim trakom debeline 2 mm,
- okovje omogoča mehko zapiranje predalov in vrat, okovje mora biti srednjega cenovnega razreda.
- vgradnja na licu mesta, tako da se elementi prilegajo gabaritom
- pri enotanih cenah je potrebno upoštevati, izvedbo, da bo navedeni artikel zagotavljal funkcionalno celotne opreme



oznaka	opis	enota	količina	cena / enoto	skupaj
	GRAJSKI VRT				0,00
1.	izdelava, dobava in montaža zunanjega točilnega pulta dimenzije 2600x700x900/1100 mm . Material visokokakovostni HPL z črno sredico, katero je odporno na vlago. Zunanji obod v barvi U960, delovni pult in vrata v H1369 1x RF korito brez odcejalnika dimenzije 450x505x200 mm kot. npr. Rodi Una 46 , kuhinjska armatura kot npr. Blanco Linus -S 512402 , spodaj vratica in 1x predal kombinirano v lesenem dekorju in svetlosivem dekorju, notranjost iz lakirane vezane plošče bukev. BREZ APARATOV (OP007.1)	kpl	1,00	0,00	0,00
2.	Zunanji hladilnik za vino/pivo s črnim okvirjem vrat in temperaturo hlajenja 0-10 C z zaščito pred vlago kot npr. Cavin SW-63 B Artict Collection 63. Dimenzije šxvxg 43x68x51 cm, hrup 39 dB.	kom	1,00	0,00	0,00
					
3.	Jeklena okrogla zunanja miza, siva premer 70 cm, višina 71 cm , poliestreski premaz kot npr. LÄCKÖ. (OP007.2)	kom	10,00	0,00	0,00

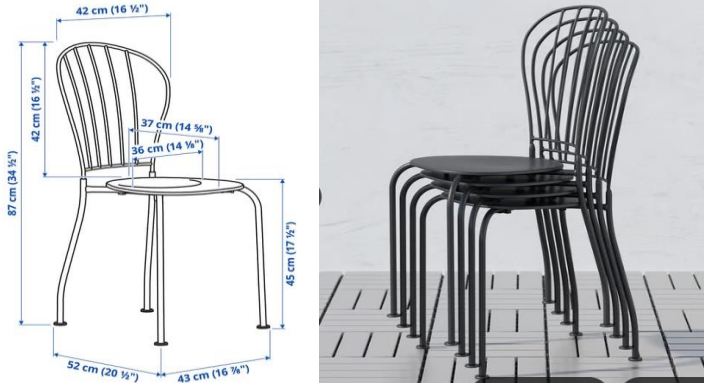					
4.	Stol zunanji , siv, nakladalni kot npr. LÄCKÖ. (OP007.3) Dimenzije: Širina: 43 cm Globina: 52 cm Višina: 87 cm Širina sedala: 36 cm Globina sedala: 37 cm Višina sedala: 45 cm Testirano do: 110 kg	kom	40,00	0,00	0,00
					
NOTRANJI PROSTORI V GRADU					
					0,00
1.	Izdelava, dobava in montaža gostilniškega pulta dimenzije 4650+1700x750x900/1100 mm in retro pulta dimenzije 3480x600x900/2000mm+1400x600x900 mm + odprti poličnik 2200x300x8500 mm. Material korpusa IVP+2xHPL 1mm skupaj 18mm + 2mm ABS nevidno v barvi belo, vidno v osnovi U963, posamezni deli pa F635, ličnice IVP+2xHPL 1mm skupaj 18mm + 2mm. Police 18mm debeline. Celota postavljena na ojačano fiksno podnožje. Ročaji iz polne kovine oblike C integrirane v korpus. Retro pult v spodnjem delu zaprt z vrati in predali, v zgornjem delu pa odprti poličnik, na levi strani poseben korpus za prostostoječi hladilnik za pijačo. Gostilniški pult v L obliki z zunanje strani povišan na višino 1100mm, spodaj pa na krilna vrata in predale. 1x RF korito brez odcejalnika ter kuhinjska armatura kot npr. Blanco Linus -S 512402. BREZ APARATOV (OP001.1)	kom	1,00	0,00	0,00
2.	Prostostoječa INOX hladilna vitrina za pijačo dimenzije 59,7x67,5x185,40 cm, energijski razred F, temperaturno območje od 5 do 20 C kot npr. Liebherr WPSD5252	kom	1,00	0,00	0,00

					
3.	Indukcijska kuhalna plošča črna brez okvirja 60 cm npr. kot Gorenje GI6421SYB.	kom	1,00	0,00	0,00
4.	Vgradna pečica dimenzije 60x60 cm, volumne 77 l kot npr. Gorenje BP6138B, energijska razred A+.	kom	1,00	0,00	0,00
5.	Industrijski pomivalni stroj npr. kot Aristarco tip AF50.35 ESI M+S+DP+DD, vgrajen mehčalec vode, vgrajena odtočna črpalka, vgrajene dozirne črpalke dimenzije 580x600x820 mm.	kom	1,00	0,00	0,00
7.	Vgradna mikrovalovna pečica npr. kot Gorenje model BM251SG2BG	kom	1,00	0,00	0,00
6.	Dobava jedilnega pribora srednjega cenovnega razreda, primerno za pomivanje v pomivalnem stroju npr. kot Suite:	kpl	1,00	0,00	0,00
	jedilni nož	kos	100,00		
	jedilna žlica	kos	100,00		
	jedilna vilica	kos	100,00		
	vilica pecivo	kos	100,00		
	Žlica bela kava	kos	100,00		
					
7.	Dobava krožnikov iz porcelan linije Exlusive	kpl	1,00	0,00	0,00
	porcelan krožnik plitvi beli 27 cm	kos	100,00		
	porcelan krožnik globoki beli 22 cm	kos	100,00		
	porcelan krožnik desert beli 21 cm	kos	100,00		

					
8.	Dobava sladkornice 250 ml gladka	kos	20,00	0,00	0,00
9.	Dobava keliha za belo vino 356 ml 0 115670 npr. Taste	kos	100,00	0,00	0,00
					
10.	Dobava keliha za rdeče vino 497ml 1 115671npr. Taste	kos	100,00	0,00	0,00
					
11.	Dobava keliha Bordeaux 656ml 130 115672 npr. Taste	kos	100,00	0,00	0,00
					
12.	Dobava keliha Bordeaux 656ml 130 115672 npr. Taste	kos	100,00	0,00	0,00
					
13.	Dobava keliha sekt 283ml 7 115674	kos	100,00	0,00	0,00
					
14.	Dobava Tina 20 kozarec grt. 6/1 vino	kos	17,00	0,00	0,00

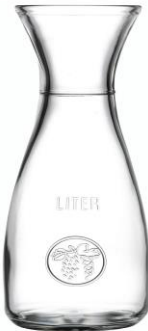					
15.	Dobava vrča za vodo/vino/sok 500 ml kot npr. Linija Baccus 6/1	kos	4,00	0,00	0,00
					
16.	Dobava vrča za vodo/ vino/ sok 1000 ml kot npr. Linija Baccus 6/1	kos	4,00	0,00	0,00
					
17.	Kozarec za vodo npr. linija Allegra LB 425 ml 6/1	kos	18,00	0,00	0,00
					
					0,00
1.	Izdelava, dobava in montaža okrogle mize z centralno kovinsko nogo v svetlo sivi barvi. Plošča mize HPL 13mm U708 z črno sredico. Dimenzije :Fi800x750 mm (OP001.2)	kom	6,00	0,00	0,00

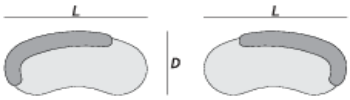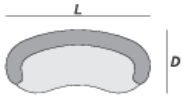	Izdelava, dobava oblazinjenega notranjega stola na 4 lesenih nogah (barva lesa: črne, hrast ali natur), dimenzije cca. višina 80 cm, širina 52 cm, globina 55 cm, višina sedišča 46 cm. Tapečiran v blago in barvi po izbiri naročnika. (OP001.3)	kom	24,00	0,00	0,00
					
					0,00
1.	Dobava in montaža steklene vitrine dimenzij 100x40x180cm. Kovinski okvir mat prašno lakiran, črne barve, steklena vrata z prozornim steklom v lesenem vertikalnem okvirju, police steklene. (OP002.4)	kom	2,00	0,00	0,00
2.	Počivalnik (trosed npr. Sky) na kovinskih nogah, dvignjeni od tal 12 cm (lažje čiščenje). Tapečiranje v tekstil Bull aquaclean , odpornost na drgnjenje 250.000 ciklov, barvna obstojnost na svetlobi 6-dobra. (OP002.1)	kom	3,00	0,00	0,00
	  Ukrivljen / Curved Zakrivljen / Gebogen EUZN1/6 L = 195 cm , D = 95 cm EUZN1/7  Ukrivljen / Curved Zakrivljen / Gebogen L = 195 cm , D = 95 cm K21/0				
3.	Fotelj na kovinskih nogah, dvignjeni od tal 12 cm (lažje čiščenje). Oblazinjeni sedežni del. Tapečiranje v tekstil Bull aquaclean , odpornost na drgnjenje 250.000 ciklov, barvna obstojnost na svetlobi 6-dobra. (OP002.3)	kom	3,00	0,00	0,00


	 Fotelj Armchair Fotelja Sessel  D = 85 cm , L = 85 cm 11/0				
4.	Tabure na kovinskih nogah, dvignjeni od tal cca 18 cm (lažje čiščenje). Oblazinjeni sedežni del. Tapeciranje v tekstil Bull aquaclean , odpornost na drgnjenje 250.000 ciklov, barvna obstojnost na svetlobi 6-dobra. (OP003.1)	kom	8,00	0,00	0,00
	Tabure Tabouret Tabure Taburett  L = 60 cm T60 L = 80 cm T80 L = ?				
5.	Klubska miza okrogle oblike fi 75 na štirih nogah. Podnožje iz jeklenih profilov, varjeno in vijáčeno, prašno barvano v barvi po izboru projektanta na podlagi proizvajalčeve barvne skale, na zaščitnih čepih za trda ali mehka tla, Mizna plošča iz oplemenitene iverne plošče 19mm, finalni sloj laminata, v barvi po izboru projektanta na podlagi proizvajalčeve barvne skale, z varjenim ABS robom v enaki barvi kot površina mizne plošče. Klubska mizica kot npr. Sea Shell Luxy (OP002.2)	kom	5,00	0,00	0,00
SKUPAJ BREZ DDV:					0,00

8. GRAFIČNI PRIKAZI

Na osnovi pravilnika o podrobnejši vsebini dokumentacije in obrazcih, povezanih z graditvijo objektov
(Ur. list RS, št. 36/2018)

8.1. PRIKAZ NOTRANJE OPREME

Št. risbe	Vsebina risbe	Merilo
01	Tloris prostorov z dispozicijo opreme	1:100
02-06	Načrti notranje opreme	1:20

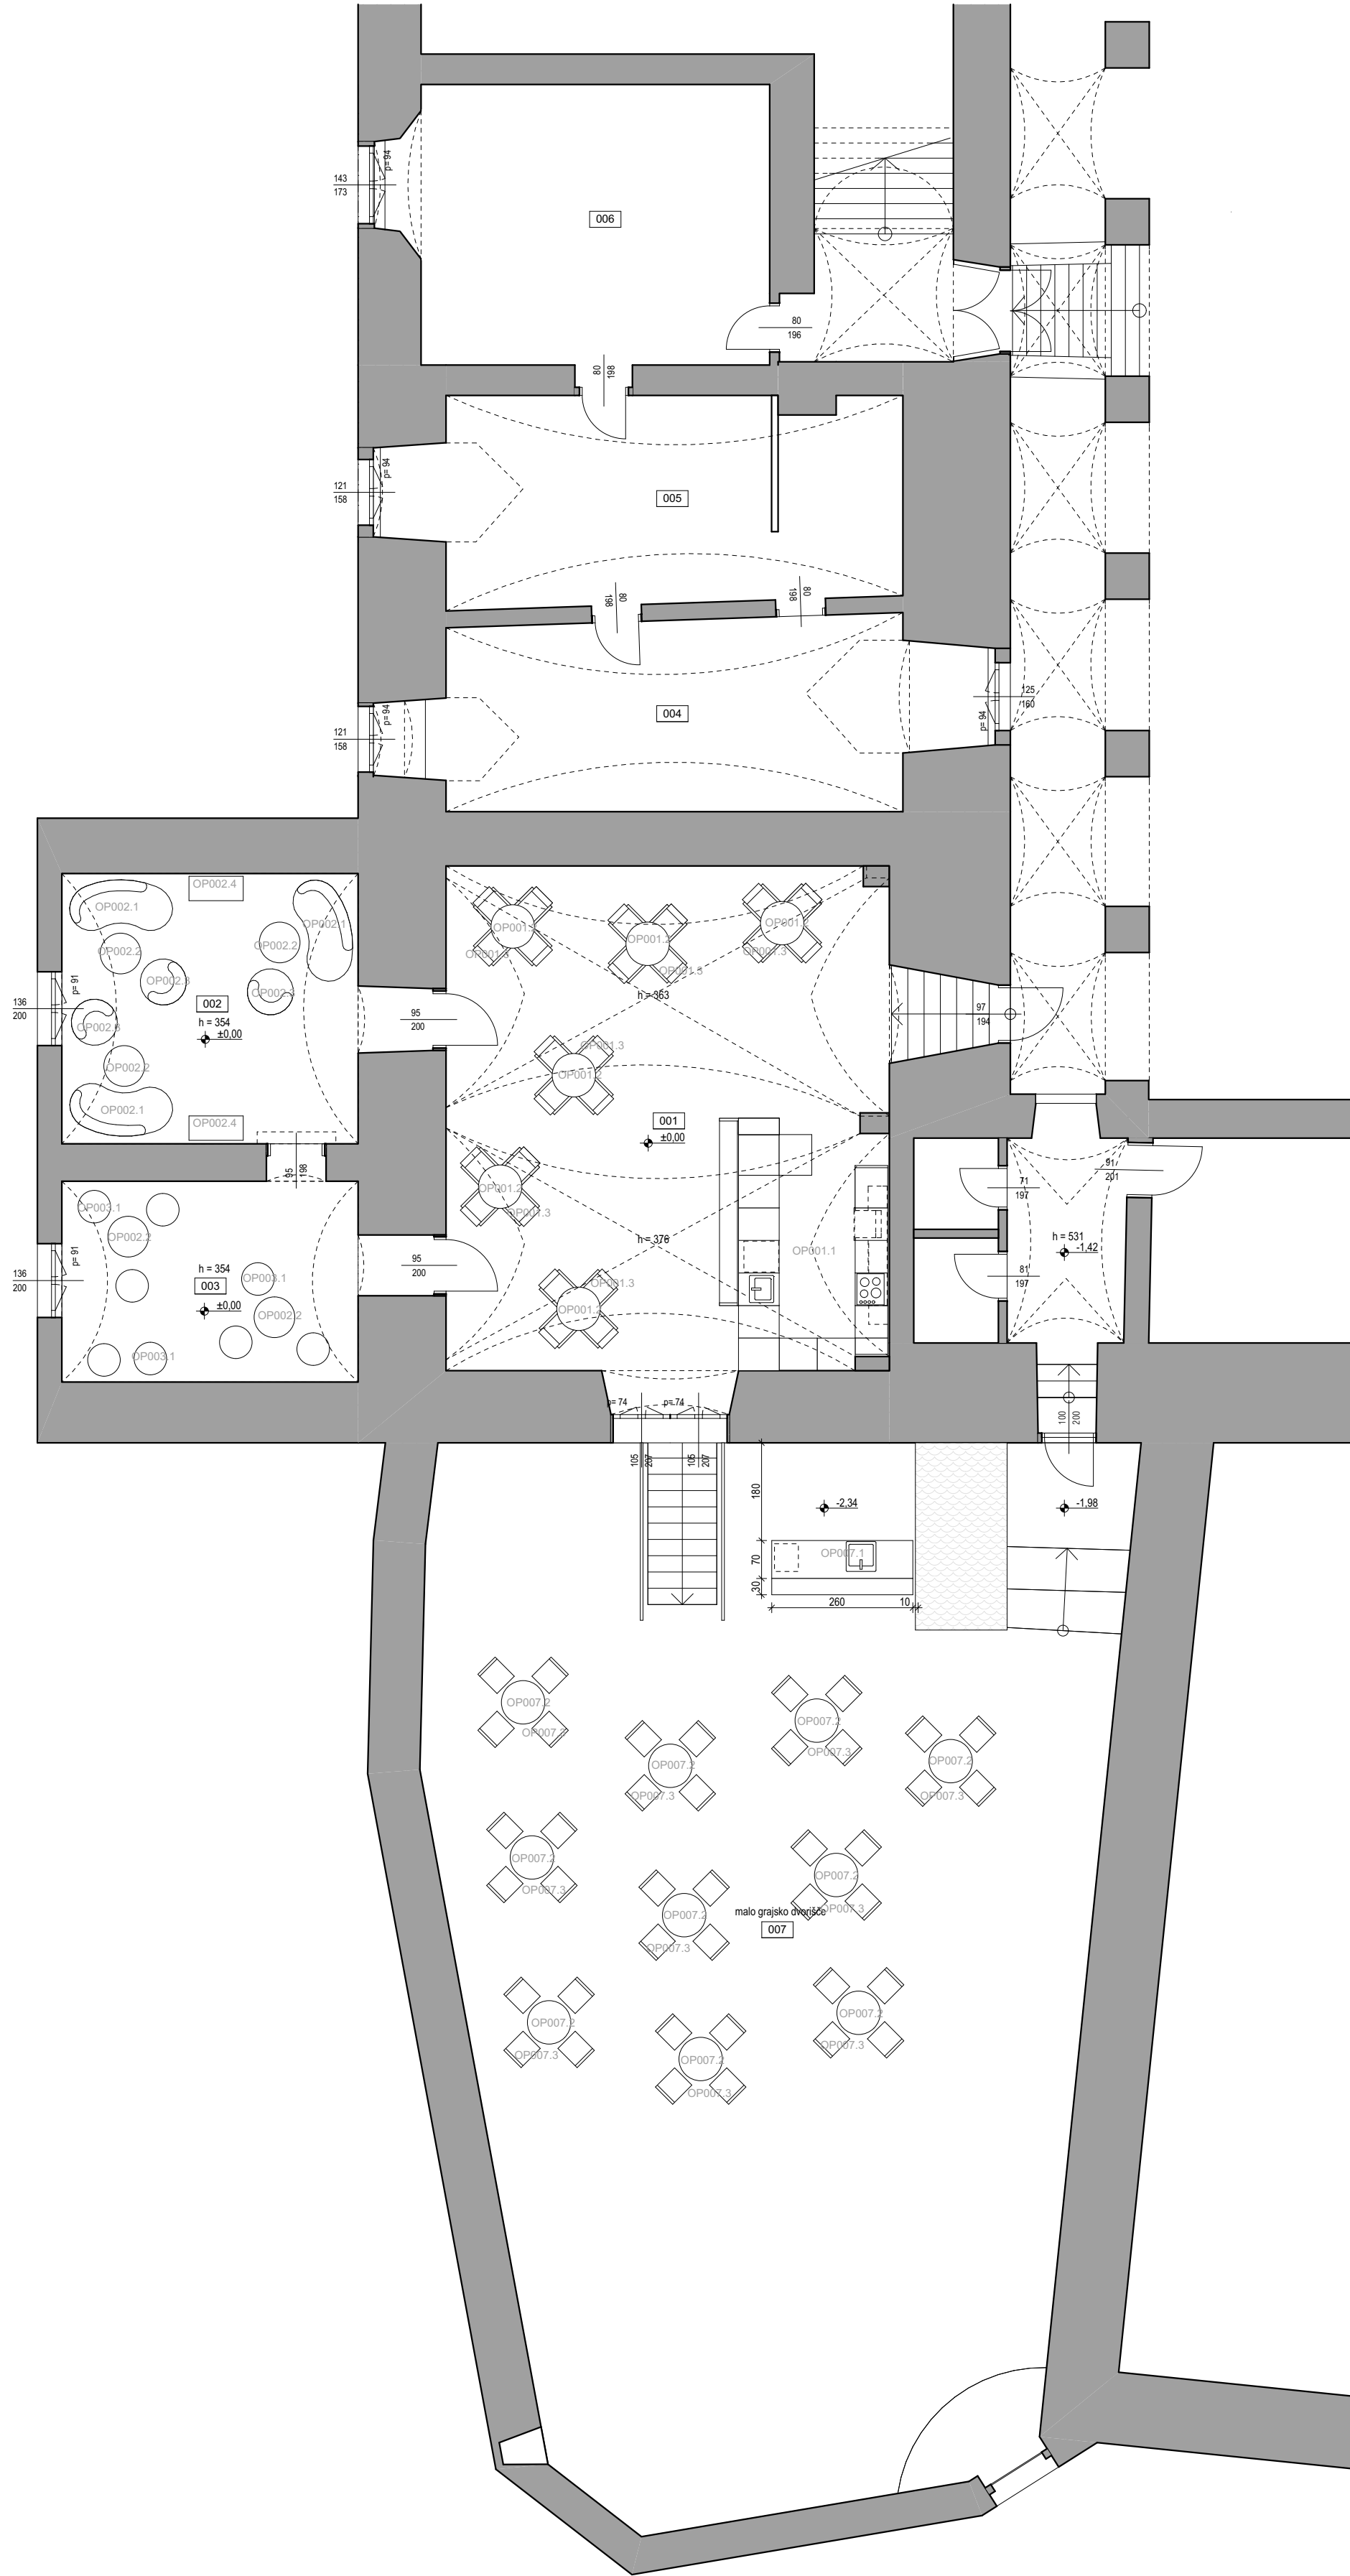

TLORIS PROSTOROV Z DISPOZICIJO OPREME

1:100

NETO POVRŠINE PRITLIČJA			
#	prostor	talna obloga	končna površina
1 - UPORABNE POVRŠINE			
001	Družabni prostor	Parket	75,43
002	Družabni prostor	Parket	27,17
003	Družabni prostor	Parket	20,19
004	Pisarna	Parket	33,31
005	Pisarna	Parket	33,68
006	Pisarna	Parket	34,55
			224,33 m ²
2 - OSTALE POVRŠINE			
007	Malo grajsko dvorišče	Kamen	203,07
			203,07 m ²
			427,40 m ²

Ulica heroja Kerenčiča 11
Ormož 2270
040 987 673
info@2amv-arhitekti.com
www.2amv-arhitekti.com

objekt		Destinacijsko stičišče turističnih produktov in avtentičnih doživetij v ormoškem gradu in parku: Notranja ureditev grajskih prostorov	
kat. občina		332 Ormož	št. parcele 589
investitor		Javni zavod TKŠ Ormož Grajski trg 3 2270 Ormož	
št. projekta		208/2026	
vrsta projekta		PZI	
vrsta načrta		Načrt notranje opreme	
projektant		Dean Marčetič mag. inž.arh.	
odgovorni projektant		Gregor Vernik mag. inž.arh.	
ident. štev.		ZAPS 1891 PA*	
merilo		1:100	datum Januar 2026
načrt		TLORIS PROSTOROV Z DISPOZICIJO OPREME	
števika lista		01	

OP001.1 (TLORIS)

1:20

Opis: Pult višine 90 cm z dvignjeno policco in retropult s poličnikom
Korpus: Iverna plošča oplemenitena s HPL skupne debeline 2 cm
Fronte: Iverna plošča oplemenitena s HPL skupne debeline 2 cm
Pult: Iverna plošča oplemenitena s HPL skupne debeline 2 cm
Police in notranjost: Lakirana bukev
Kljuke: Ročaj iz polne kovine v obliki C intgrirane v korpus
Odpiranje: Odpiranje s pomočjo ročaja. Mehko zapiranje krila
Drugo: Ojačano fiksno podnožje

LEGENDA DEKORJEV:

- EGGER U963 ali podobno
- EGGER F635 ali podobno

Vse mere so kotirane od finaliziranih zidov in tal
Vse detajle je potrebno uskladiti z investitorjem in arhitektom
Za vse elemente, materiale in obdelave je potrebno predložiti vzorec v izbor in potrditev investitorju in arhitektu
Oprema se izdelava po delavniških načrtih, ki jih pred izvedbo pripravi izvajalec in potrdi projektant
Vse mere je potrebno potrebno preveriti na licu mesta in načrtu

2AMV

ARHITEKTI

Ulica heroja Kerenčiča 11


Ormož 2270

040 987 673

info@2amv-arhitekti.com





www.2amv-arhitekti.com

objekt	Destinacijsko stičišče turističnih produktov in avtentičnih doživetij v ormoškem gradu in parku: Notranja ureditev grajskih prostorov		
kat. občina	332 Ormož	št. parcele	589
investitor	Javni zavod TKŠ Ormož Grajski trg 3 2270 Ormož		
št. projekta	208/2026		
vrsta projekta	PZI		
vrsta načrta	Načrt notranje opreme		
projektant	Dean Marčetič mag. inž.arh.		
odgovorni projektant	Gregor Vernik mag. inž.arh.		
ident. šte.	ZAPS 1891 PA*		
merilo	1:20	datum	Januar 2026
načrt	OP001.1 (TLORIS)		
številka lista	02		

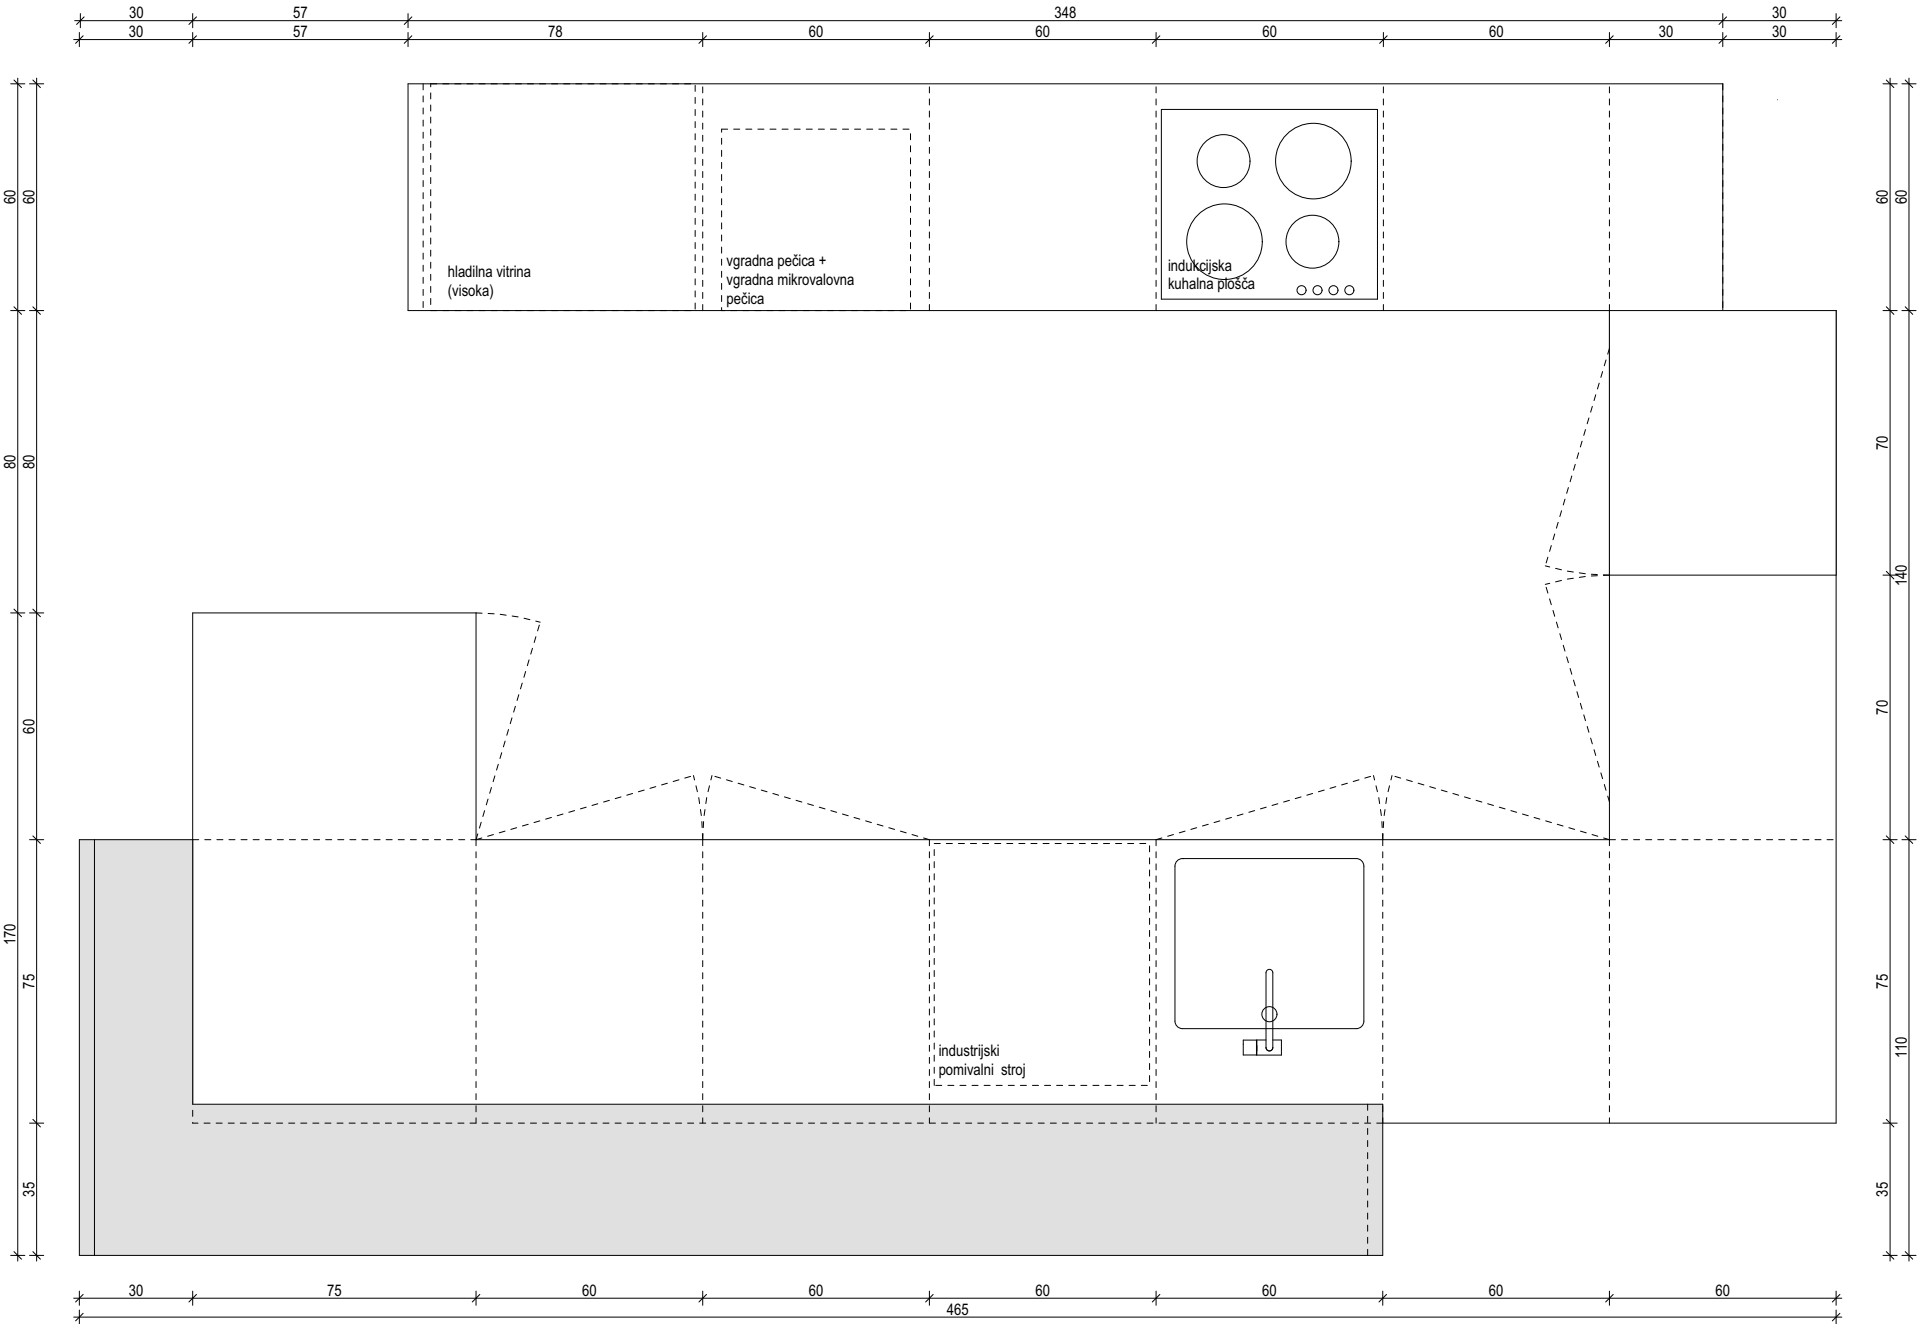


OP001.1 (POGLEDI)

1:20

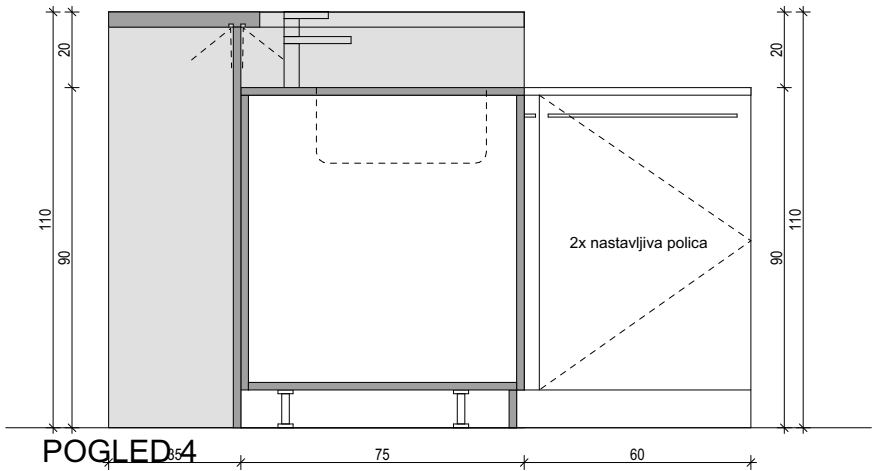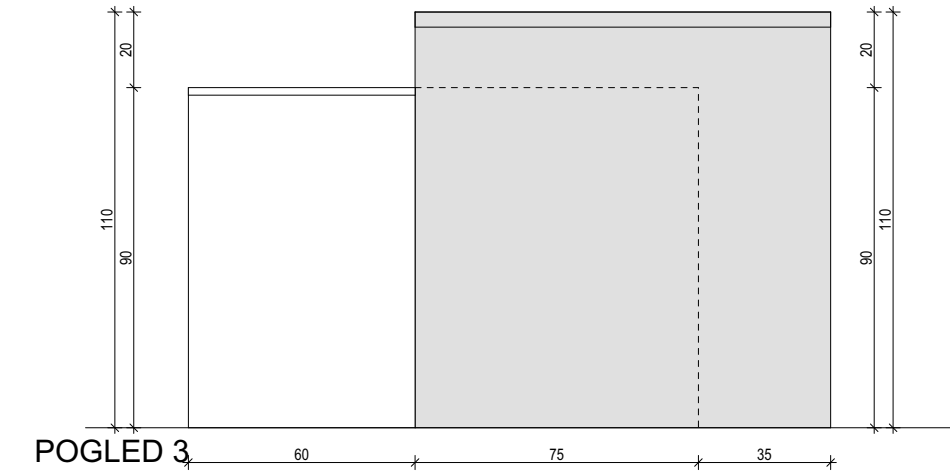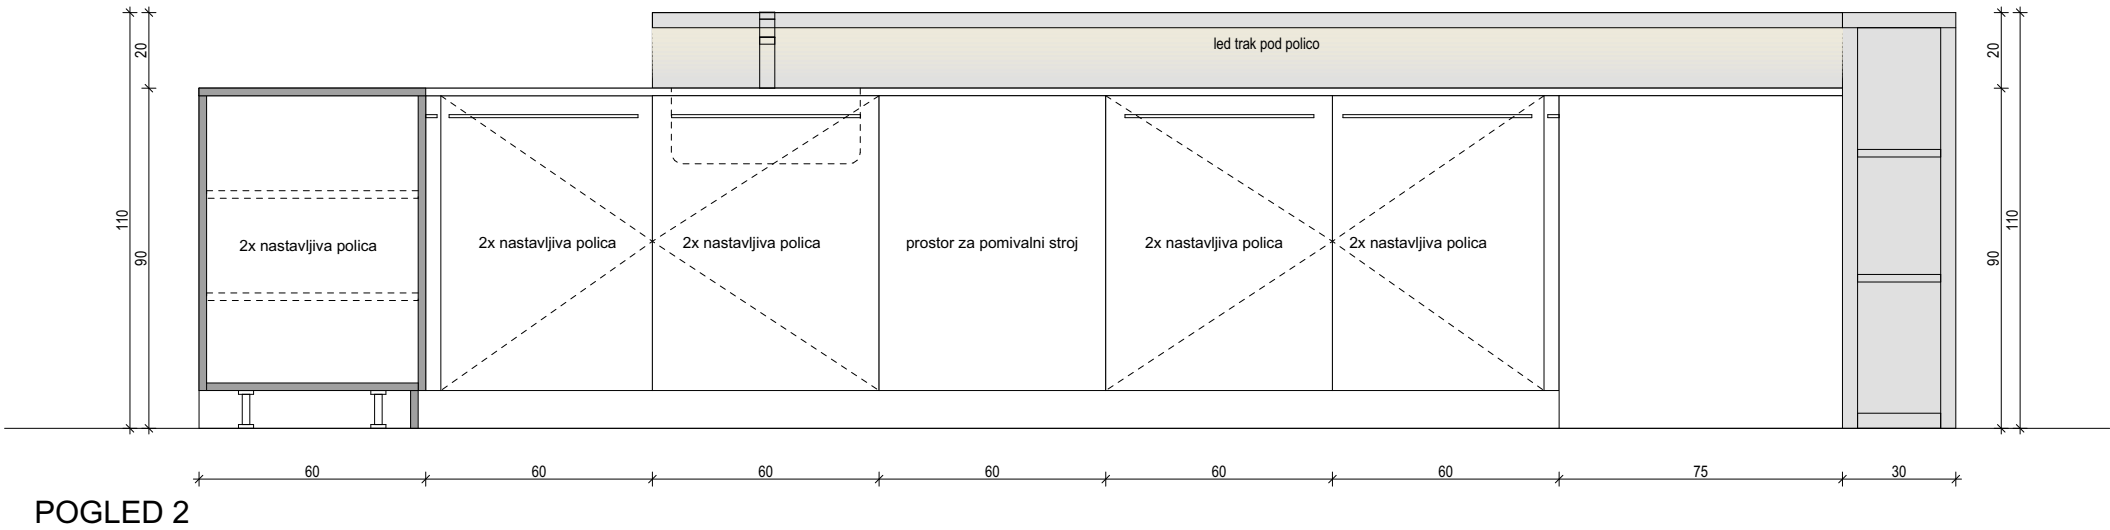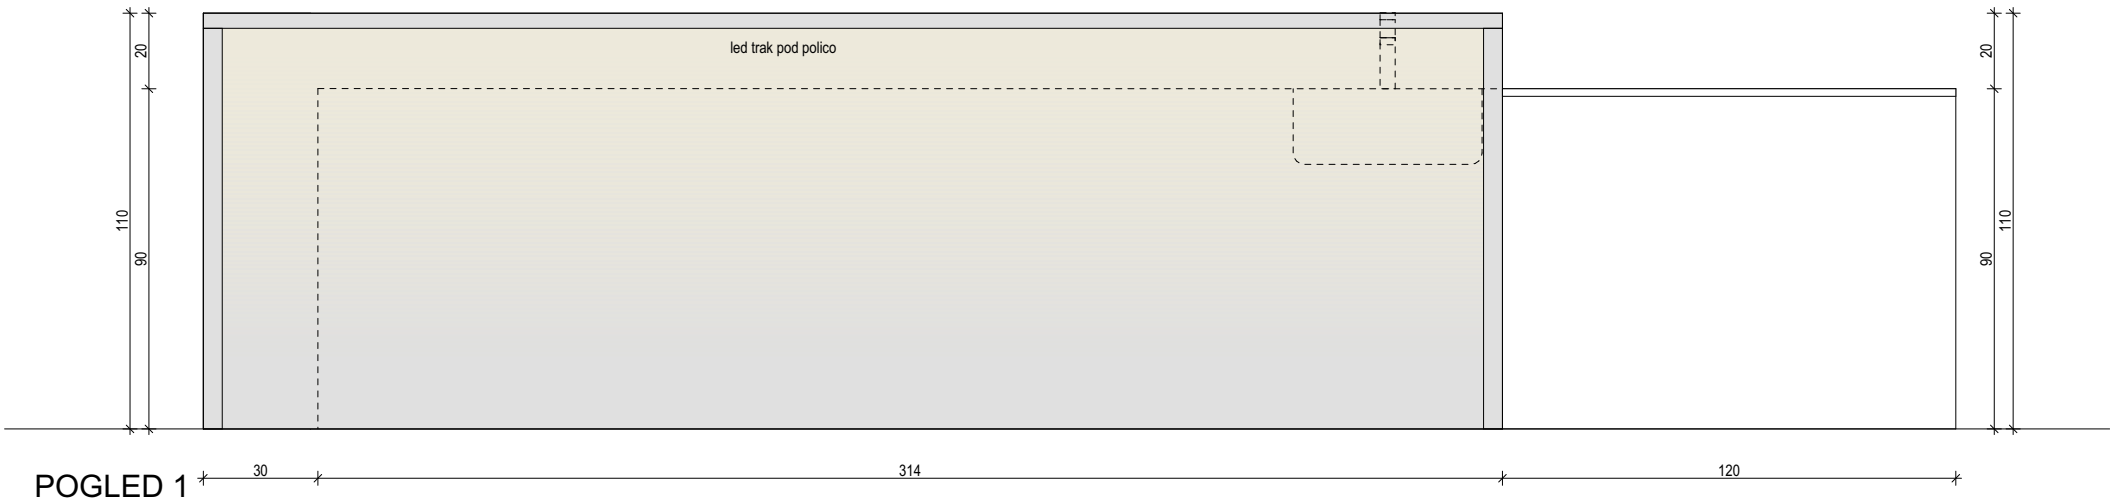

Opis: Pult višine 90 cm z dvignjeno polico in retropult s poličnikom
Korpus: Iverna plošča oplemenitena s HPL skupne debeline 2 cm
Fronte: Iverna plošča oplemenitena s HPL skupne debeline 2 cm
Pult: Iverna plošča oplemenitena s HPL skupne debeline 2 cm
Police in notranjost: Lakirana bukev
Kljuke: Ročaj iz polne kovine v obliki C integrirane v korpus
Odpiranje: Odpiranje s pomočjo ročaja. Mehko zapiranje krila
Drugo: Ojačano fiksno podnožje

- LEGENDA DEKORJEV:
- EGGER U963 ali podobno
 - EGGER F635 ali podobno

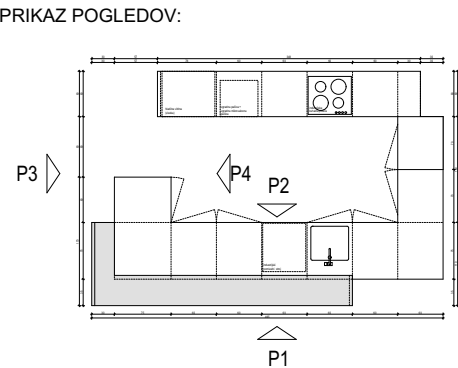

Vse mere so kotirane od finaliziranih zidov in tal

Vse detajle je potrebno uskladiti z investitorjem in arhitektom

Za vse elemente, materiale in obdelave je potrebno predložiti vzorec v izbor in potrditev investitorju in arhitektu

Oprema se izdelava po delavniških načrtih, ki jih pred izvedbo pripravi izvajalec in potrdi projektant

Vse mere je potrebno potrebno preveriti na licu mesta in načrtu

Ulica heroja Kerenčiča 11
Ormož 2270
040 987 673
info@2amv-arhitekti.com
www.2amv-arhitekti.com

objekt	Destinacijsko stičišče turističnih produktov in avtentičnih doživetij v ormoškem gradu in parku: Notranja ureditev grajskih prostorov		
kat. občina	332 Ormož	št. parcele	589
investitor	Javni zavod TKŠ Ormož Grajski trg 3 2270 Ormož		
št. projekta	208/2026		
vrsta projekta	PZI		
vrsta načrta	Načrt notranje opreme		
projektant	Dean Marčetič mag. inž.arh.		
odgovorni projektant	Gregor Vernik mag. inž.arh.		
ident. šte.	ZAPS 1891 PA*		
merilo	1:20	datum	Januar 2026
načrt	OP001.1 (POGLEDI)		
številka lista	03		

OP001.1 (POGLEDI)


1:20

Opis: Pult višine 90 cm z dvignjeno polico in retropult s poličnikom
Korpus: Iverna plošča oplemenitena s HPL skupne debeline 2 cm
Fronte: Iverna plošča oplemenitena s HPL skupne debeline 2 cm
Pult: Iverna plošča oplemenitena s HPL skupne debeline 2 cm
Police in notranjost: Lakirana bukev
Kljuke: Ročaj iz polne kovine v obliki C intgrirane v korpus
Odpiranje: Odpiranje s pomočjo ročaja. Mehko zapiranje krila
Drugo: Ojačano fiksno podnožje

LEGENDA DEKORJEV:

- EGGER U963 ali podobno
- EGGER F635 ali podobno

PRIKAZ POGLEDOV:

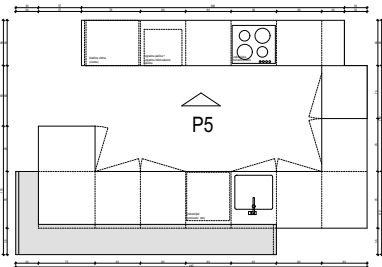

Vse mere so kotirane od finaliziranih zidov in tal

Vse detajle je potrebno uskladiti z investitorjem in arhitektom

Za vse elemente, materiale in obdelave je potrebno predložiti vzorec v izbor in potrditev investitorju in arhitektu


Oprema se izdelava po delavniških načrtih, ki jih pred izvedbo pripravi izvajalec in potrdi projektant

Vse mere je potrebno potrebno preveriti na licu mesta in načrtu



Ulica heroja Kerenčiča 11
Ormož 2270
040 987 673
info@2amv-arhitekti.com
www.2amv-arhitekti.com

objekt	Destinacijsko štišče turističnih produktov in avtentičnih doživetij v ormoškem gradu in parku: Notranja ureditev grajskih prostorov		
kat. občina	332 Ormož	št. parcele	589
investitor	Javni zavod TKŠ Ormož Grajski trg 3 2270 Ormož		
št. projekta	208/2026		
vrsta projekta	PZI		
vrsta načrta	Načrt notranje opreme		
projektant	Dean Marčetič mag. inž.arh.		
odgovorni projektant	Gregor Vernik mag. inž.arh.		
ident. šte.	ZAPS 1891 PA*		
merilo	1:20	datum	Januar 2026
načrt	OP001.1 (POGLEDI)		
številka lista	04		

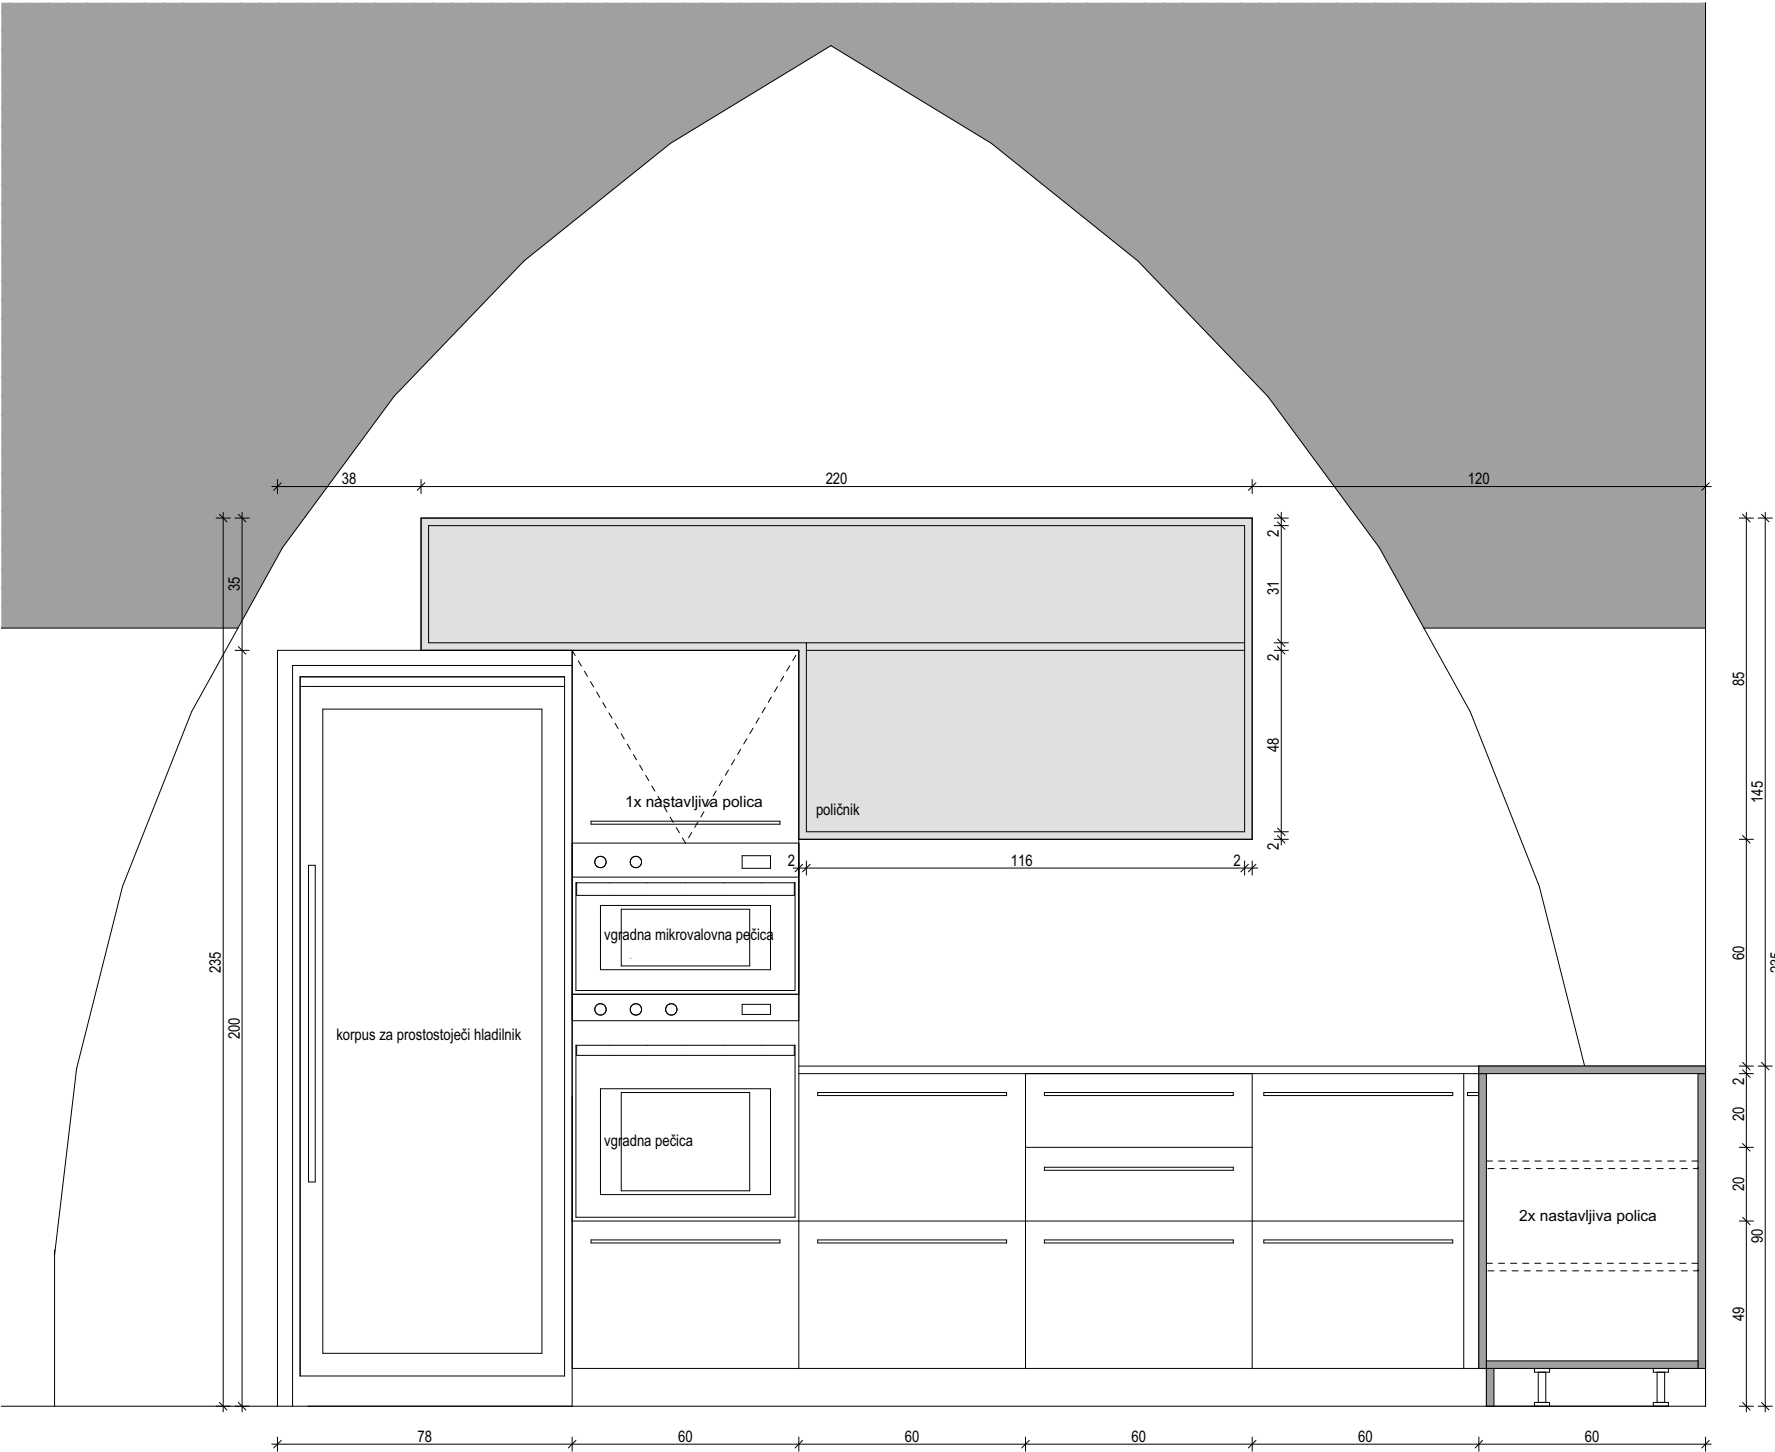

POGLED 5

OP001.1 (POGLEDI)


1:20

Opis: Pult višine 90 cm z dvignjeno polico in retropult s poličnikom
Korpus: Iverna plošča oplemenitena s HPL skupne debeline 2 cm
Fronte: Iverna plošča oplemenitena s HPL skupne debeline 2 cm
Pult: Iverna plošča oplemenitena s HPL skupne debeline 2 cm
Police in notranjost: Lakirana bukev
Ključke: Ročaj iz polne kovine v obliki C integrirane v korpus
Odpiranje: Odpiranje s pomočjo ročaja. Mehko zapiranje krila
Drugo: Ojačano fiksno podnožje

LEGENDA DEKORJEV:

- EGGER U963 ali podobno
- EGGER F635 ali podobno

PRIKAZ POGLEDOV:

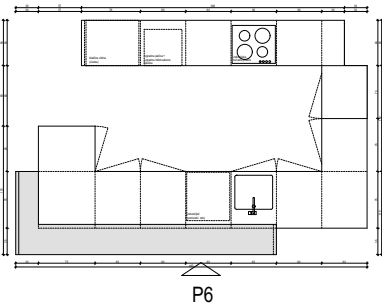

Vse mere so kotirane od finaliziranih zidov in tal

Vse detajle je potrebno uskladiti z investitorjem in arhitektom

Za vse elemente, materiale in obdelave je potrebno predložiti vzorec v izbor in potrditev investitorju in arhitektu

Oprema se izdelava po delavniških načrtih, ki jih pred izvedbo pripravi izvajalec in potrdi projektant

Vse mere je potrebno potrebno preveriti na licu mesta in načrtu




Ulica heroja Kerenčiča 11
Ormož 2270
040 987 673
info@2amv-arhitekti.com
www.2amv-arhitekti.com

objekt	Destinacijsko štišče turističnih produktov in avtentičnih doživetij v ormoškem gradu in parku: Notranja ureditev grajskih prostorov		
kat. občina	332 Ormož	št. parcele	589
investitor	Javni zavod TKŠ Ormož Grajski trg 3 2270 Ormož		
št. projekta	208/2026		
vrsta projekta	PZI		
vrsta načrta	Načrt notranje opreme		
projektant	Dean Marčetič mag. inž.arh.		
odgovorni projektant	Gregor Vernik mag. inž.arh.		
ident. šte.	ZAPS 1891 PA*		
merilo	1:20	datum	Januar 2026
načrt	OP001.1 (POGLEDI)		
številka lista	05		



POGLED 6

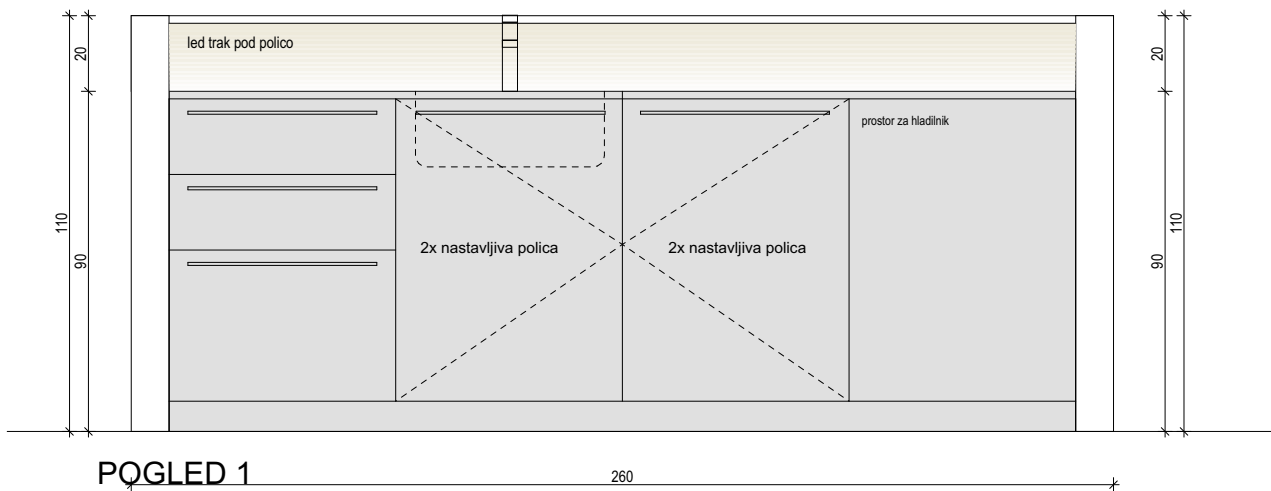


Opis: Pult višine 90 cm z dvignjeno polico
Korpus: Visokokakovostni HPL s črno sredico (odporen na vlago) debeline 2 cm
Fronte: Visokokakovostni HPL s črno sredico (odporen na vlago) debeline 2 cm
Pult: Visokokakovostni HPL s črno sredico (odporen na vlago) debeline 2 cm
Police in notranjost: Lakirana bukev
Kljuke: Ročaj iz polne kovine v obliki C intgrirane v korpus
Odpiranje: Odpiranje s pomočjo ročaja. Mehko zapiranje krila
Drugo: Ojačano fiksno podnožje

LEGENDA DEKORJEV:

- EGGER U960 ali podobno
- EGGER H1369 ali podobno

PRIKAZ POGLEDОВ:

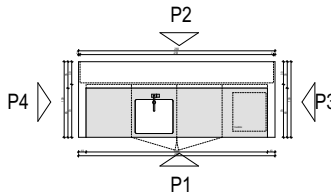

Vse mere so kotirane od finaliziranih zidov in tal

Vse detajle je potrebno uskladiti z investitorjem in arhitektom





Za vse elemente, materiale in obdelave je potrebno predložiti vzorec v izbor in potrditev investitorju in arhitektu

Oprema se izdelava po delavniških načrtih, ki jih pred izvedbo pripravi izvajalec in potrdi projektant

Vse mere je potrebno potrebno preveriti na licu mesta in načrtu



Ulica heroja Kerenčiča 11
Ormož 2270
040 987 673
info@2amv-arhitekti.com
www.2amv-arhitekti.com

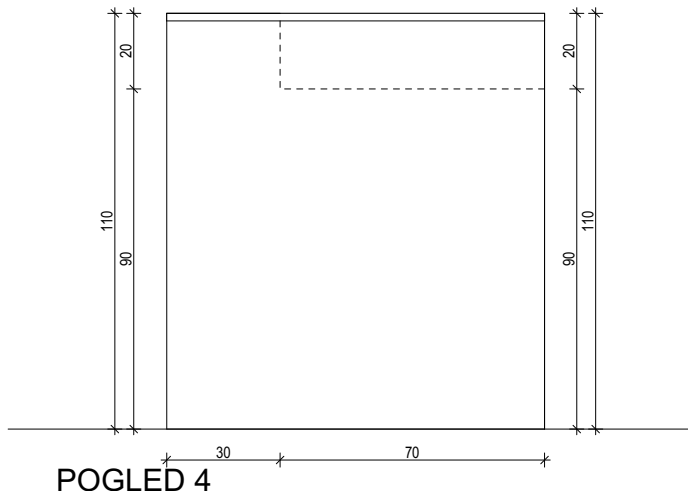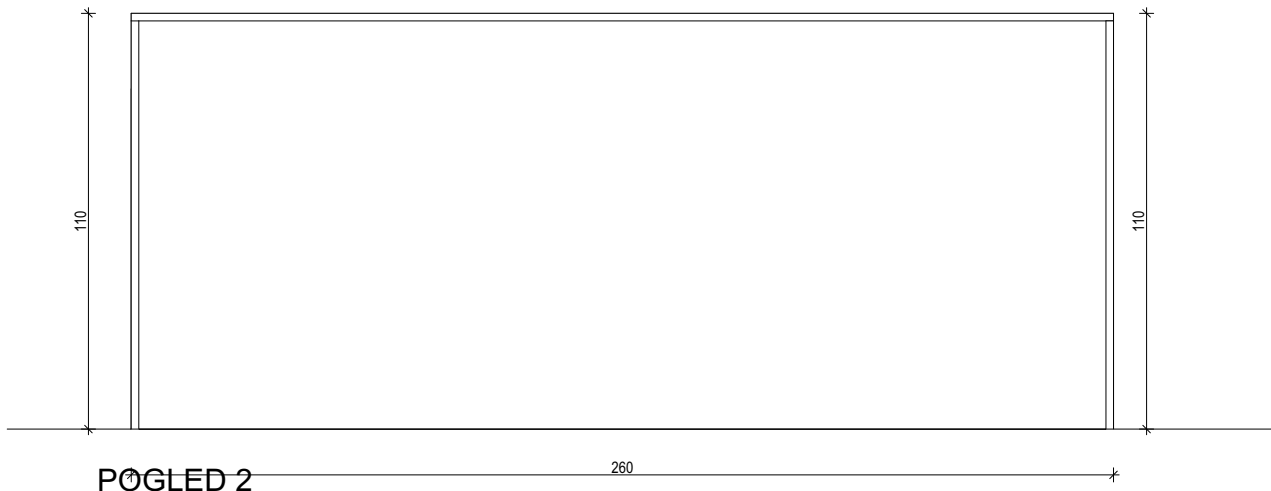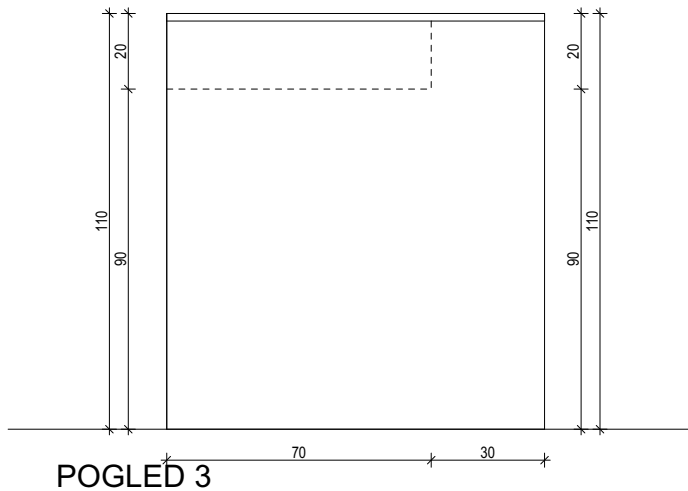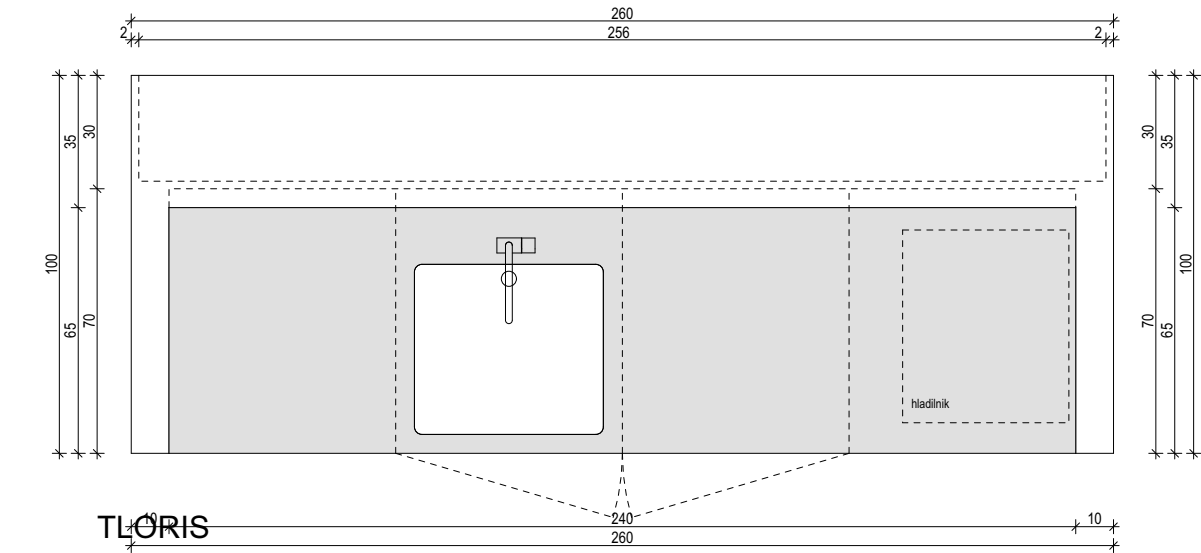

objekt	Destinacijsko stičišče turističnih produktov in avtentičnih doživetij v ormoškem gradu in parku: Notranja ureditev grajskih prostorov		
kat. občina	332 Ormož	št. parcele	589
investitor	Javni zavod TKŠ Ormož Grajski trg 3 2270 Ormož		
št. projekta	208/2026		
vrsta projekta	PZI		
vrsta načrta	Načrt notranje opreme		
projektant	Dean Marčetič mag. inž.arh.		
odgovorni projektant	Gregor Vernik mag. inž.arh.		
ident. šte.	ZAPS 1891 PA*		
merilo	1:20	datum	Januar 2026
načrt	OP007.1		
številka lista	06		