



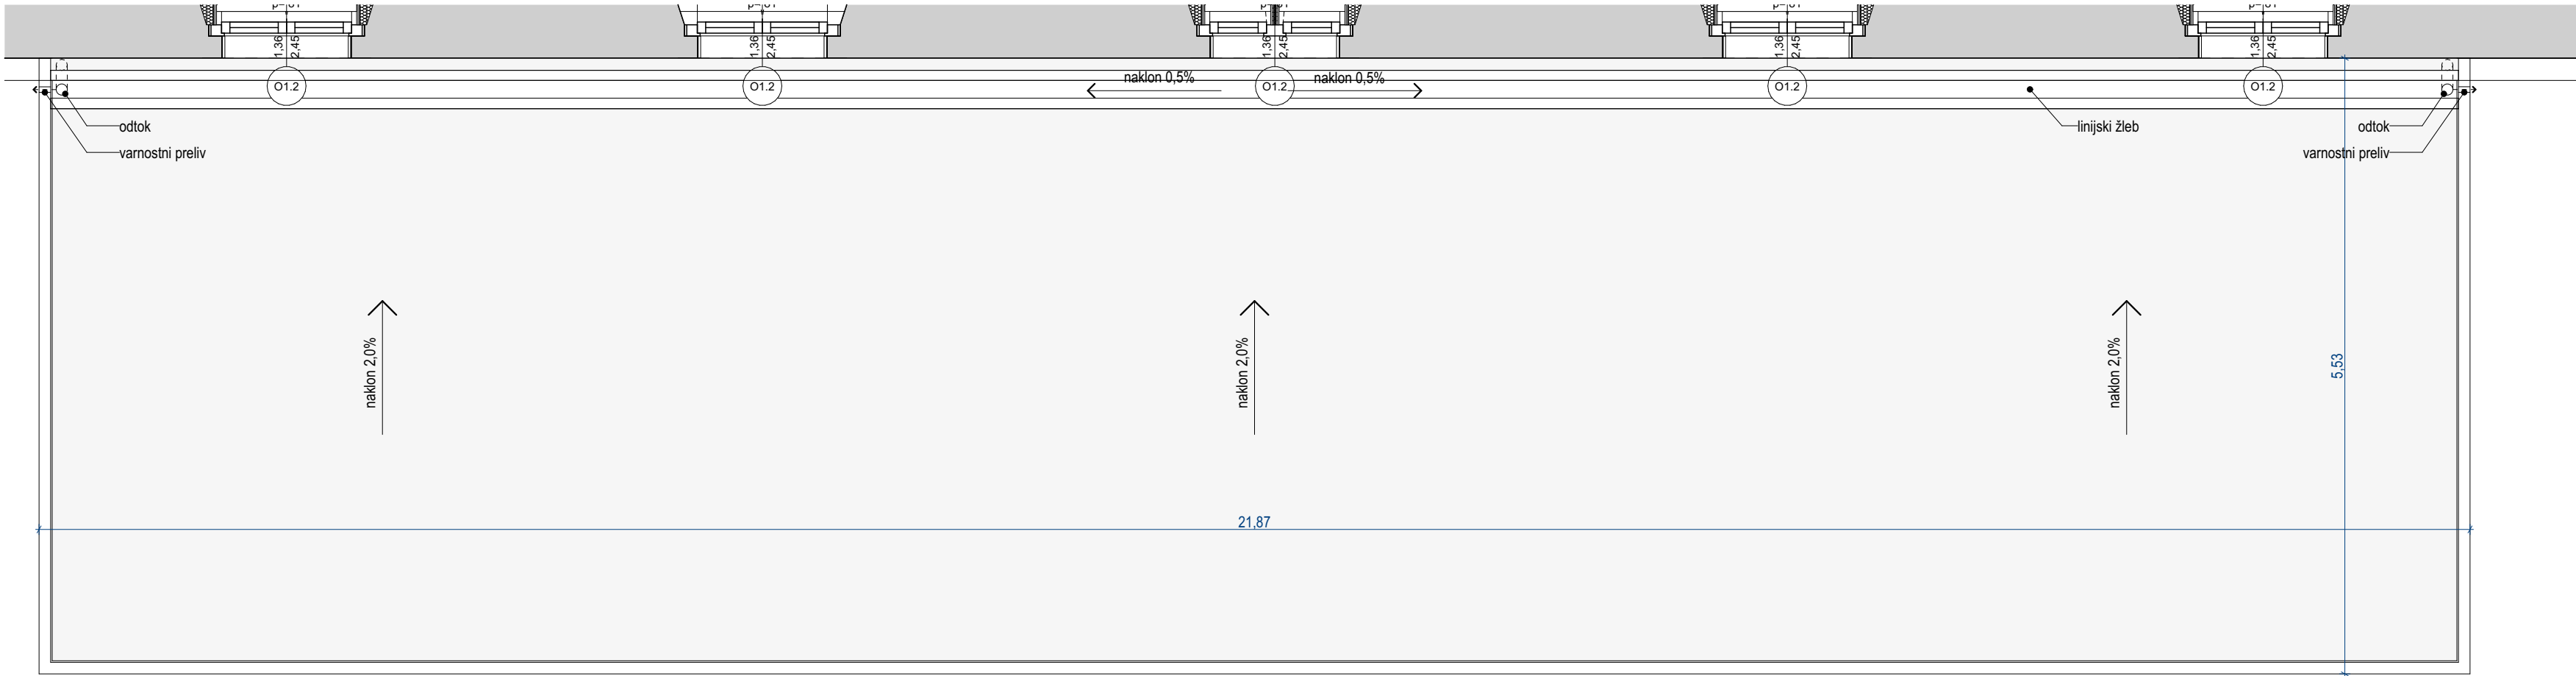

1.

Nadstrešek tloris

1:50

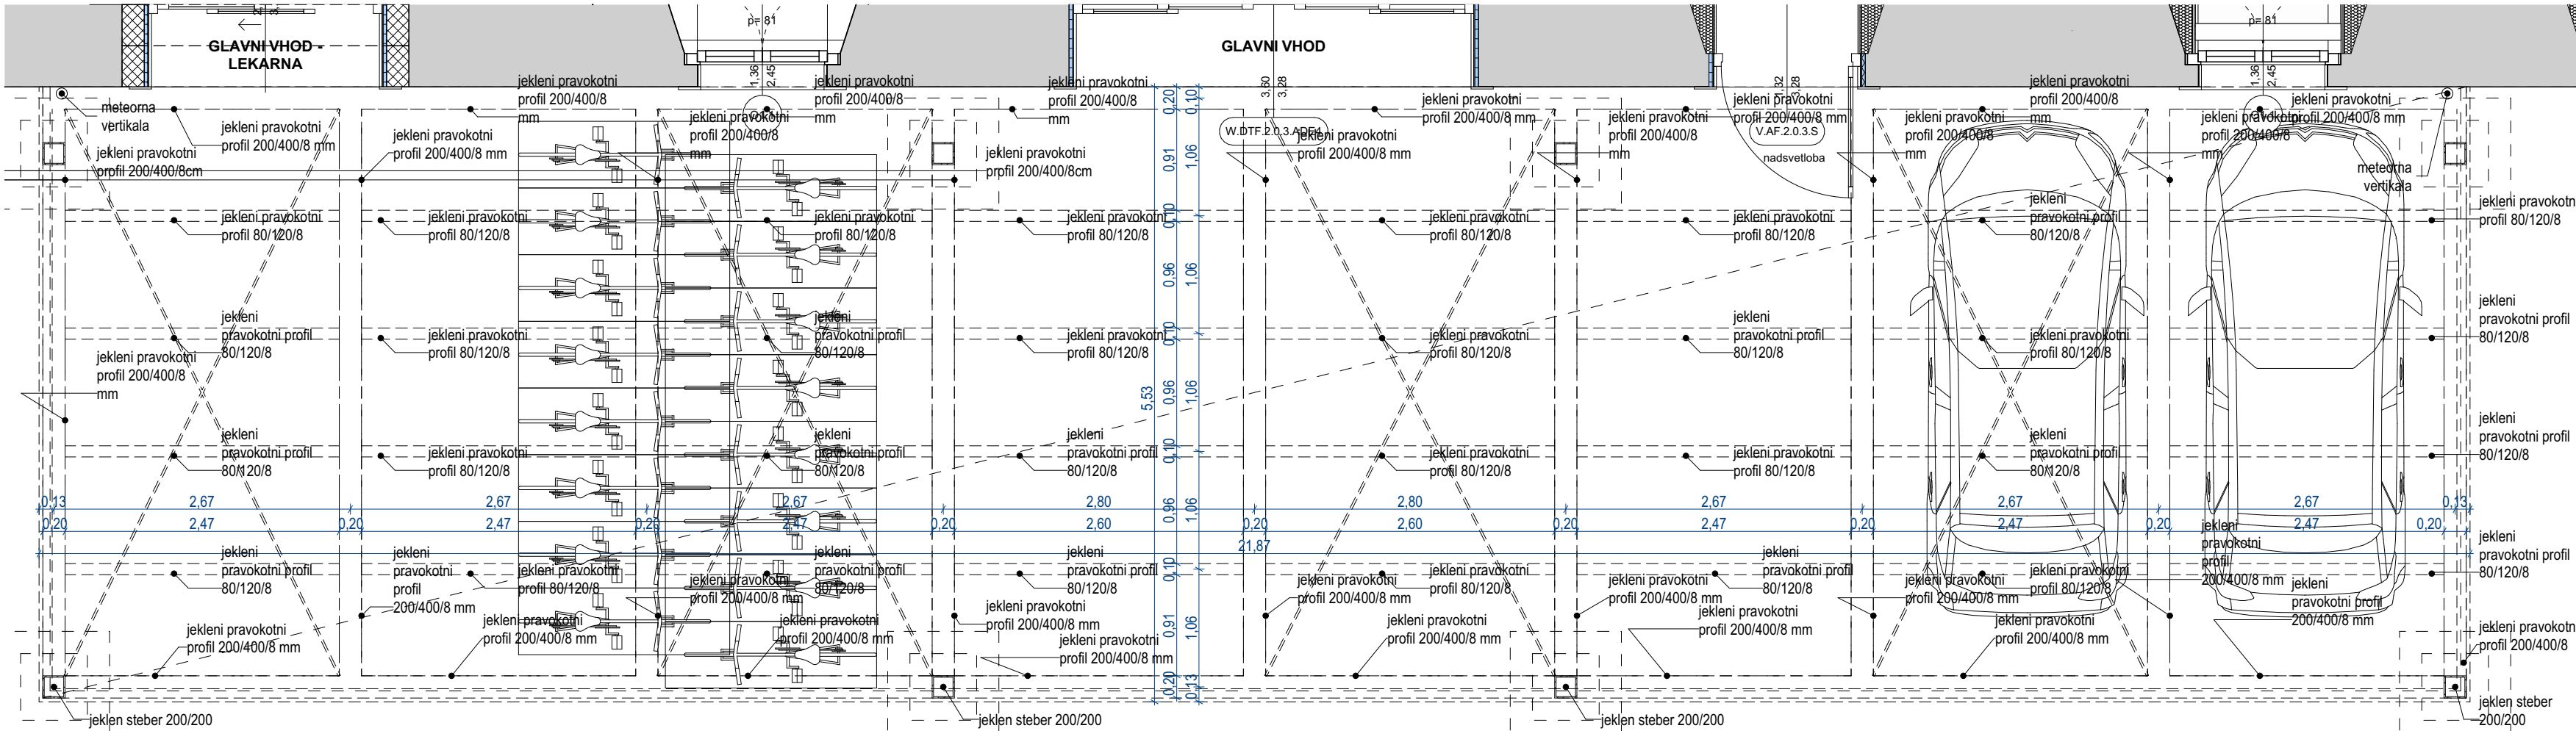

0.

Nadstrešek tloris

1:50

|             |                               |
|-------------|-------------------------------|
| Investitor: | Občina Cerkno                 |
|             | Bevkova ulica 9, 5282 Cerkno  |
| Naročnik:   | Občina Cerkno                 |
|             | Bevkova ulica 9, 5282 Cerkno  |
| Projektant: | <b>Arhitektura MJ</b>         |
|             | projektivni biro d.o.o.       |
|             | Koblarjeva 7A, 1000 Ljubljana |
|             | e: arhitekturamj@gmail.com    |
|             | t: 051 622 105                |

|                       |                                 |             |
|-----------------------|---------------------------------|-------------|
| Podizvajalec:         |                                 |             |
| Ime:                  | Id. št.:                        | Podpis:     |
| Vodja projekta:       | Miloš Jętić, univ.dipl.inž.arh. | ZAPS A-1237 |
| Pooblašćeni arhitekt: | Miloš Jętić, univ.dipl.inž.arh. | ZAPS A-1237 |
| Izdelal:              | Tjaša Tušar, m.i.a.             |             |

|                           |                                                                                   |
|---------------------------|-----------------------------------------------------------------------------------|
| Načrt:                    | <b>NAČRT ARHITEKTURE</b>                                                          |
| Naziv objekta / Lokacija: | <b>Zdravstvena postaja Cerkno / Cerkno, Slovenija</b>                             |
| Del objekta/sistem:       | Delna odstranitev, rekonstrukcija, sprememba namembnosti in prizidava nadstreška. |
| Naslov risbe:             | <b>Nadstrešek - tloris</b>                                                        |

|                                |                                         |               |            |
|--------------------------------|-----------------------------------------|---------------|------------|
| Vrsta projektne dokumentacije: | PZI                                     | Merilo:       | 1:50       |
| Za gradnjo:                    | Rekonstrukcija in sprememba namembnosti |               |            |
| Št. načrta:                    | ZP-CE-2024                              | Št. projekta: | ZP-CE-2024 |
| Datum:                         | Januar 2026                             | Št. lista:    | C.4.5.1    |