


This architectural section drawing illustrates a staircase and its relationship to floor levels. The staircase, shown in profile, features orange handrails and is situated between two main floor levels. The upper floor is marked with a green elevation of +7.05, and the lower floor is marked with a green elevation of +4.05. A hatched area represents a foundation or structural base below the lower floor. Vertical dimensions are indicated by green arrows: 300 units for the height from the lower floor to the upper floor, 277 units for the height from the lower floor to the top of the staircase, 405 units for the height from the lower floor to the top of the foundation, and 275 units for the height from the lower floor to the top of the foundation. A green elevation of ±0.00 is shown at the bottom of the drawing. The drawing uses black lines for structural elements, orange for handrails, and green for level and dimension markers.

1. NADSTROPJE

SPUŠČENI STROP
npr. KCS, AMF star
dodatno izolacijski sloj 15cm npr. Knauf unifit 032/Ursa SF 32
dim. 60x60cm
9.6 m2

SPUŠČENI STROP
npr. KCS, AMF star
dodatno izolacijski sloj 15cm
npr. Knauf unifit 032/Ursa SF 32dim. 60x60cm
9.2 m2

VIŠINA SPUŠČENEGA STROPA = cca 17cm
KONČNA SVETLA VIŠINA PROSTORA = cca 260cm

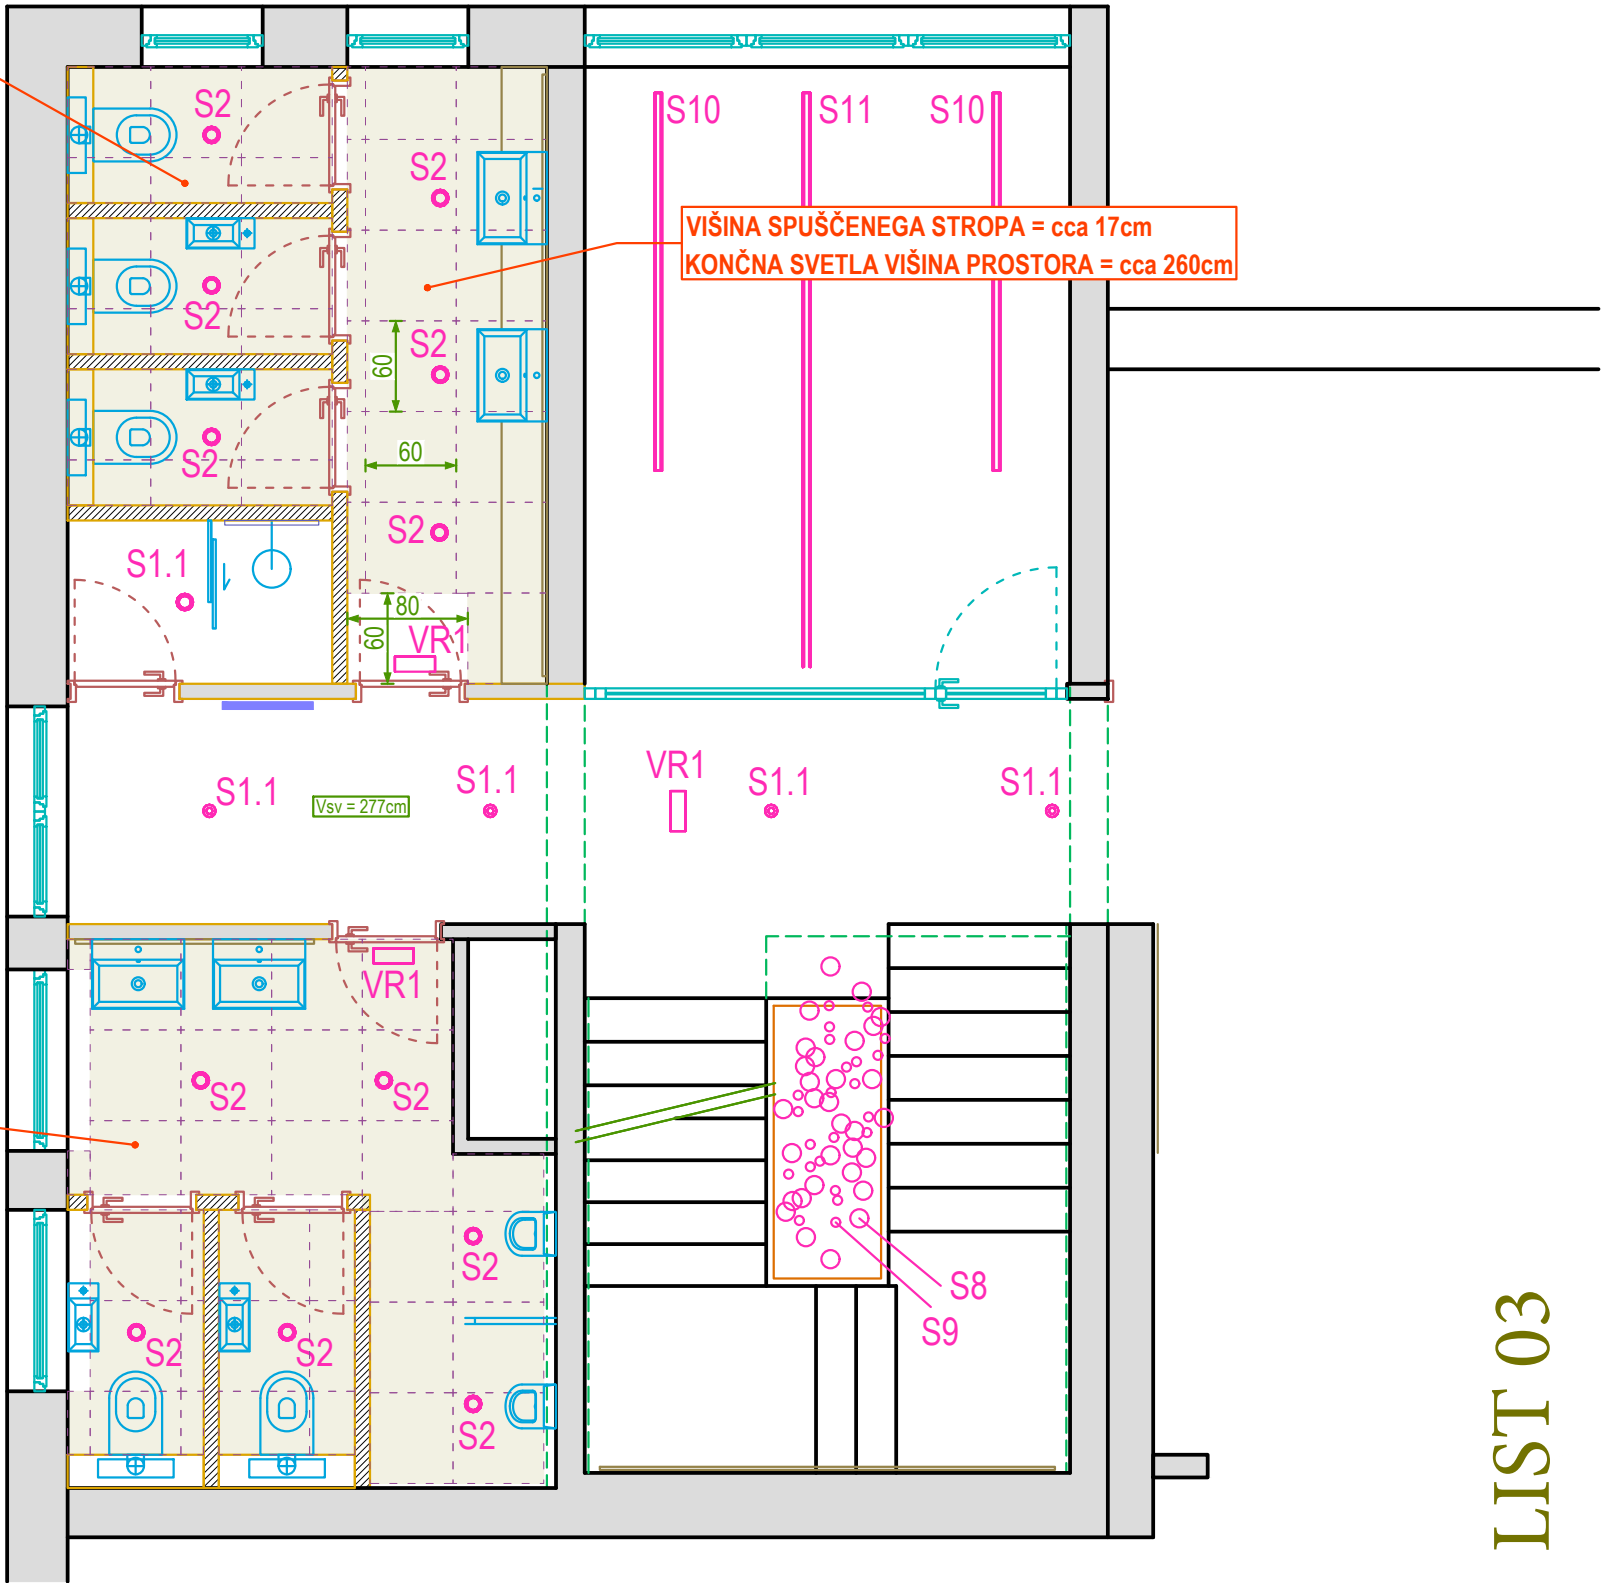

LIST 03

LEGENDA SVETIL

S1	S1 - Vgradna spot svetilka dimenzij fi 81,6 x 48,8 mm kot npr: PROline lighting KONA 09538 3000K	kos	15
S1.1	S1.1 - Nadgradna spot svetilka dimenzij fi 80 x 70 mm kot npr: PROline lighting VENA 09536 3000K	kos	5
S2	S2 - Vgradna spot svetilka dimenzij fi 110 x 95 mm kot npr: PROline lighting CILUS 09552 3000K	kos	12

	VARNOSTNA RAZSVETLIJAV		
VR1	VR1 svetilka: PROline lighting, Intelight varnostna svetilka DIRECTO S s trajno/pripravnim spojem, avtonomija delovanja 2 h, bela barva ohišja, vidljivost do 25 m. Primerna za stropno namestitvev. V kompletu z okrasnim okvirjem za vgradno namestitvev.	kos	11
VR2	VR2 svetilka: PROline lighting, Intelight varnostna svetilka STARLET SPOT 250 SCH s trajno/pripravnim spojem, avtonomija delovanja 2 h, bela barva ohišja. Primerna za stropno namestitvev. V kompletu z okrasnim okvirjem za vgradno namestitvev.	kos	2

Za razpis so relevantni le načrti, vezani na prenovo sanitarij.


TLORIS STROPOV IN SVETIL

M 1:50	datum: 07.09.2026
projekt:	IJS K9 PISARNE - Prenova interierja
	Projekt notranje opreme
investitor:	Inštitut Jožef Stefan, oddelek K9
faza projekta:	Projekt za izvedbo (PZI)

projektanti:	 demšararhitekti
Demšar arhitekti d.o.o. Zabjok 6 1000 Ljubljana Slovenija T: 01 426 74 20 F: 01 426 74 21 E: info@demsar-arhitekti.si Gašper Demšar u.d.i.a., Miha Maček u.d.i.a.	

OPOMBE:
- MERE PREVERITI NA OBJEKTU!


V1
V2
V3

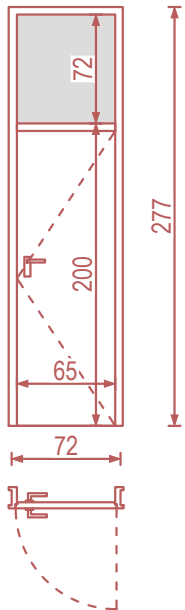

NAZIV VRAT:	notranja vrata v sanitarije
VGRADNJA:	suhomontažna
PODBOJ:	LES barvano
KRILO:	LES barvano + zasteklitev
OKOVJE:	trojni tečaj
KLJUKA:	inox izgled kljuka, barvano po RALu
OPOMBA:	- višino nadsvetlobe uskladiti z obstoječimi vrati v hod - vrata imajo samozapiraloniku
KOLIČINA:	3 kom - DESNO odpiranje
BARVE:	- OKVIR: bela RAL9010 polmat (izbor po vzorčni karti proizvajalca) - KRILO: enaka barva kot pri obstoječih vratnih krilih



V4
V5
V6
V7
V8

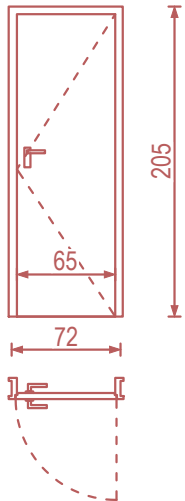

NAZIV VRAT:	notranja vrata v wc-je
VGRADNJA:	suhomontažna
PODBOJ:	LES barvano
KRILO:	LES barvano
OKOVJE:	trojni tečaj
KLJUKA:	inox izgled kljuka, inox izgled kljuka, barvano po RALu + metuljček
OPOMBA:	vrata so prirezana za prezračevanje
KOLIČINA:	5 kom - DESNO odpiranje
BARVE:	- bela RAL9010 polmat (izbor po vzorčni karti proizvajalca)

SHEME STEKLENIH STEN, OKEN IN VRAT

M 1:50 datum: 07.09.2026

projekt: IJS K9 PISARNE - Prenova interierja

Projekt notranje opreme

investitor: Inštitut Jožef Stefan, oddelek K9

faza projekta: Projekt za izvedbo (PZI)


projektanti:




Demšar arhitekti d.o.o.
Žabjak 6 1000 Ljubljana Slovenija T: 01 426 74 20 F: 01 426 74 21 E: info@demsar-arhitekti.si
Gašper Demšar u.d.i.a., Miha Maček u.d.i.a.

OPOMBE:
- MERE PREVERITI NA OBJEKTU!

POGLEDI NA STENE P2

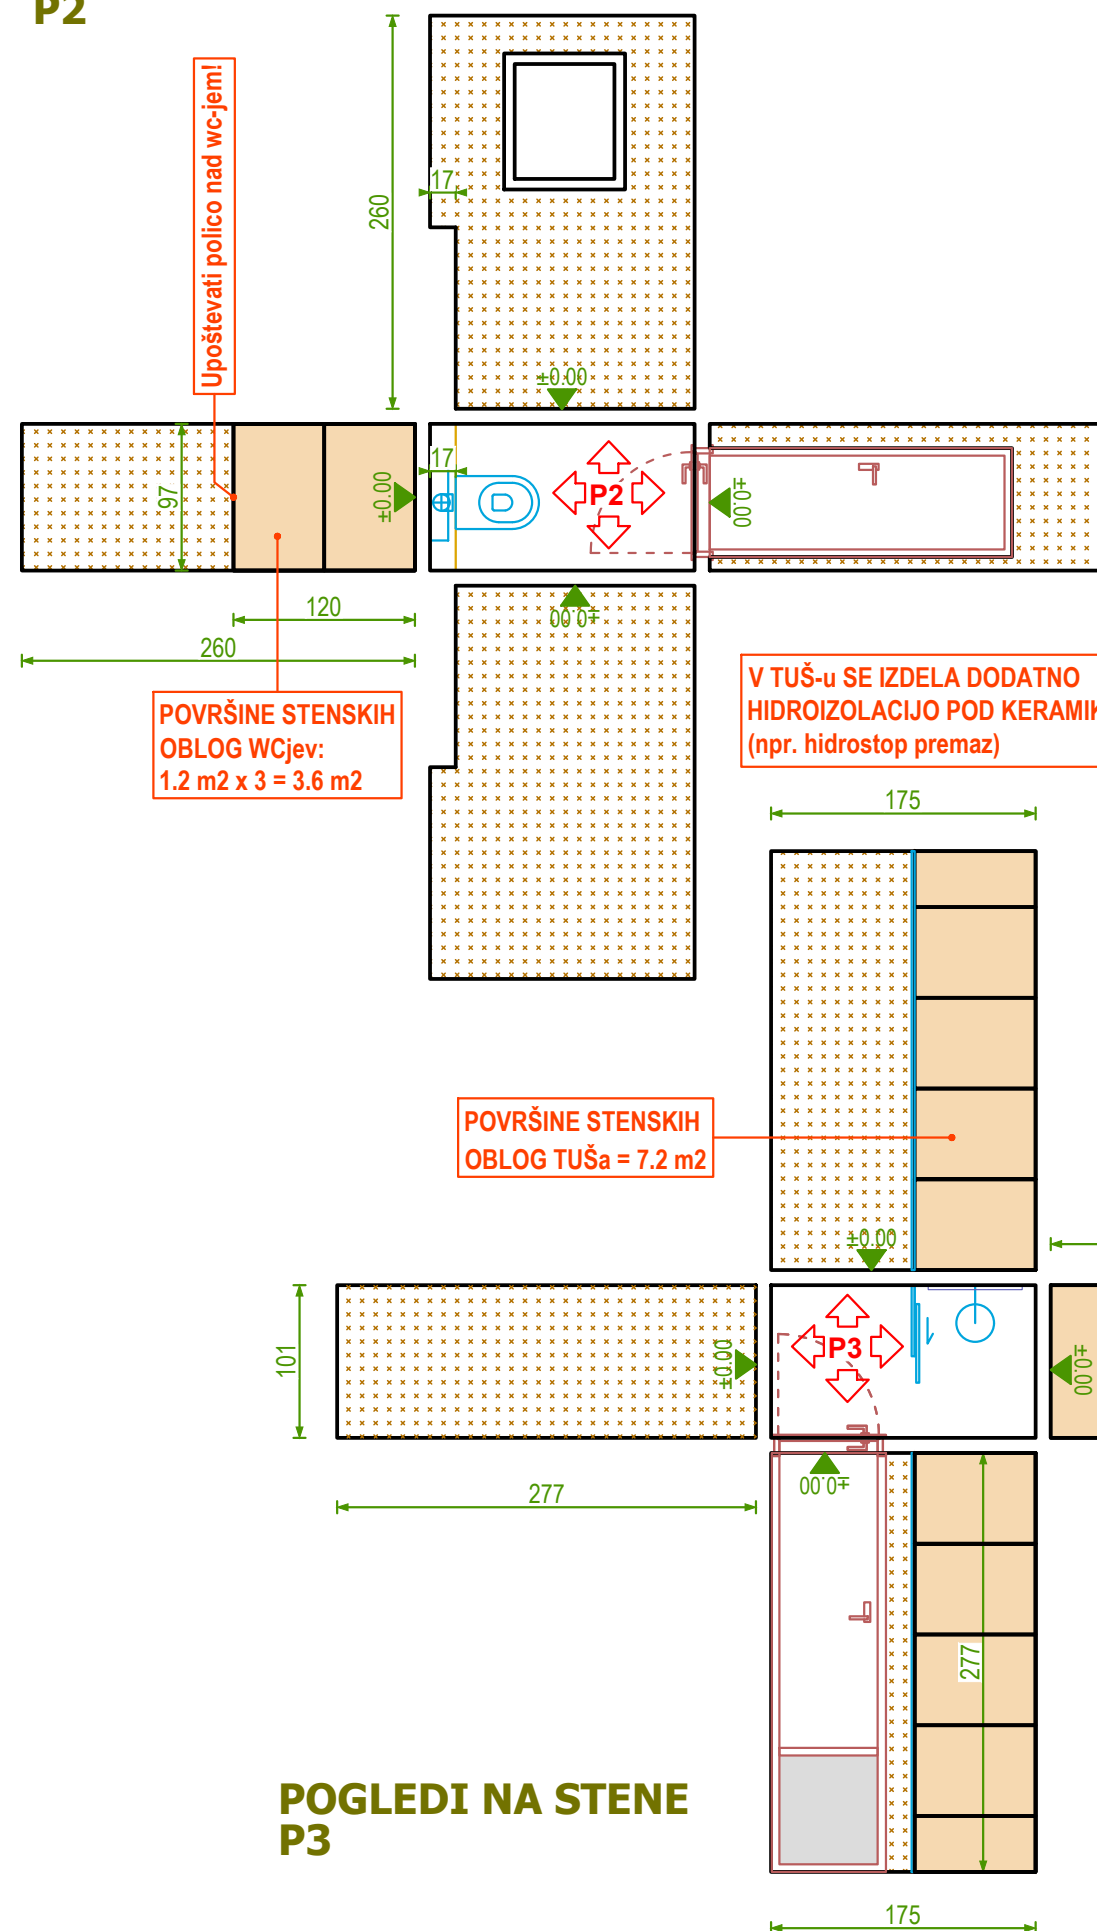


TLORIS SANITARIJ Ž

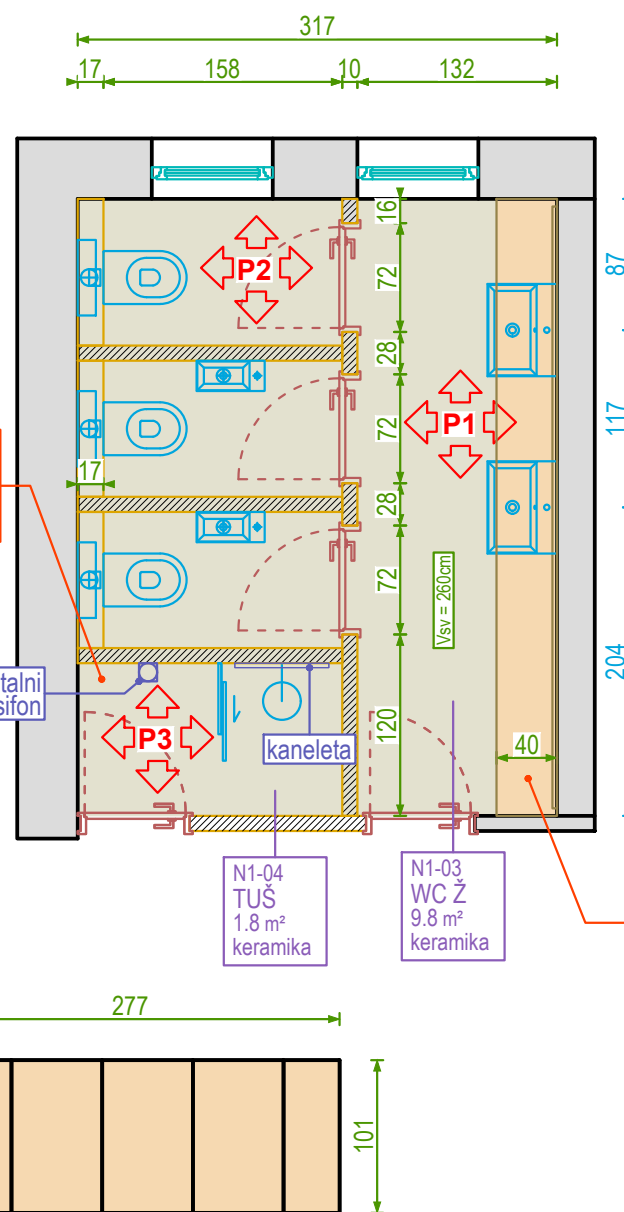

LEGENDA in POVRŠINE KERAMIKE: Opomba: površine keramike so brez kal-a!

	KERAMIKA TLA: MEDLEY PINK CLASSIC, dim 60 X 60 cm SKUPNA POVRŠINA VGRAJENE KERAMIKE = 11.6 m ²
	KERAMIKA STENE: MEDLEY PINK MINIMAL, dim 60 X 120 cm SKUPNA POVRŠINA VGRAJENE KERAMIKE = 19.8 m ²
	SLIKOPLESKARSKA OBDELAVA Izbor barve po naknadnem izboru projektanta. SKUPNA POVRŠINA BARVANJA = cca 6.0 m ² x 3 = 18 m ²

POGLEDI NA STENE P1

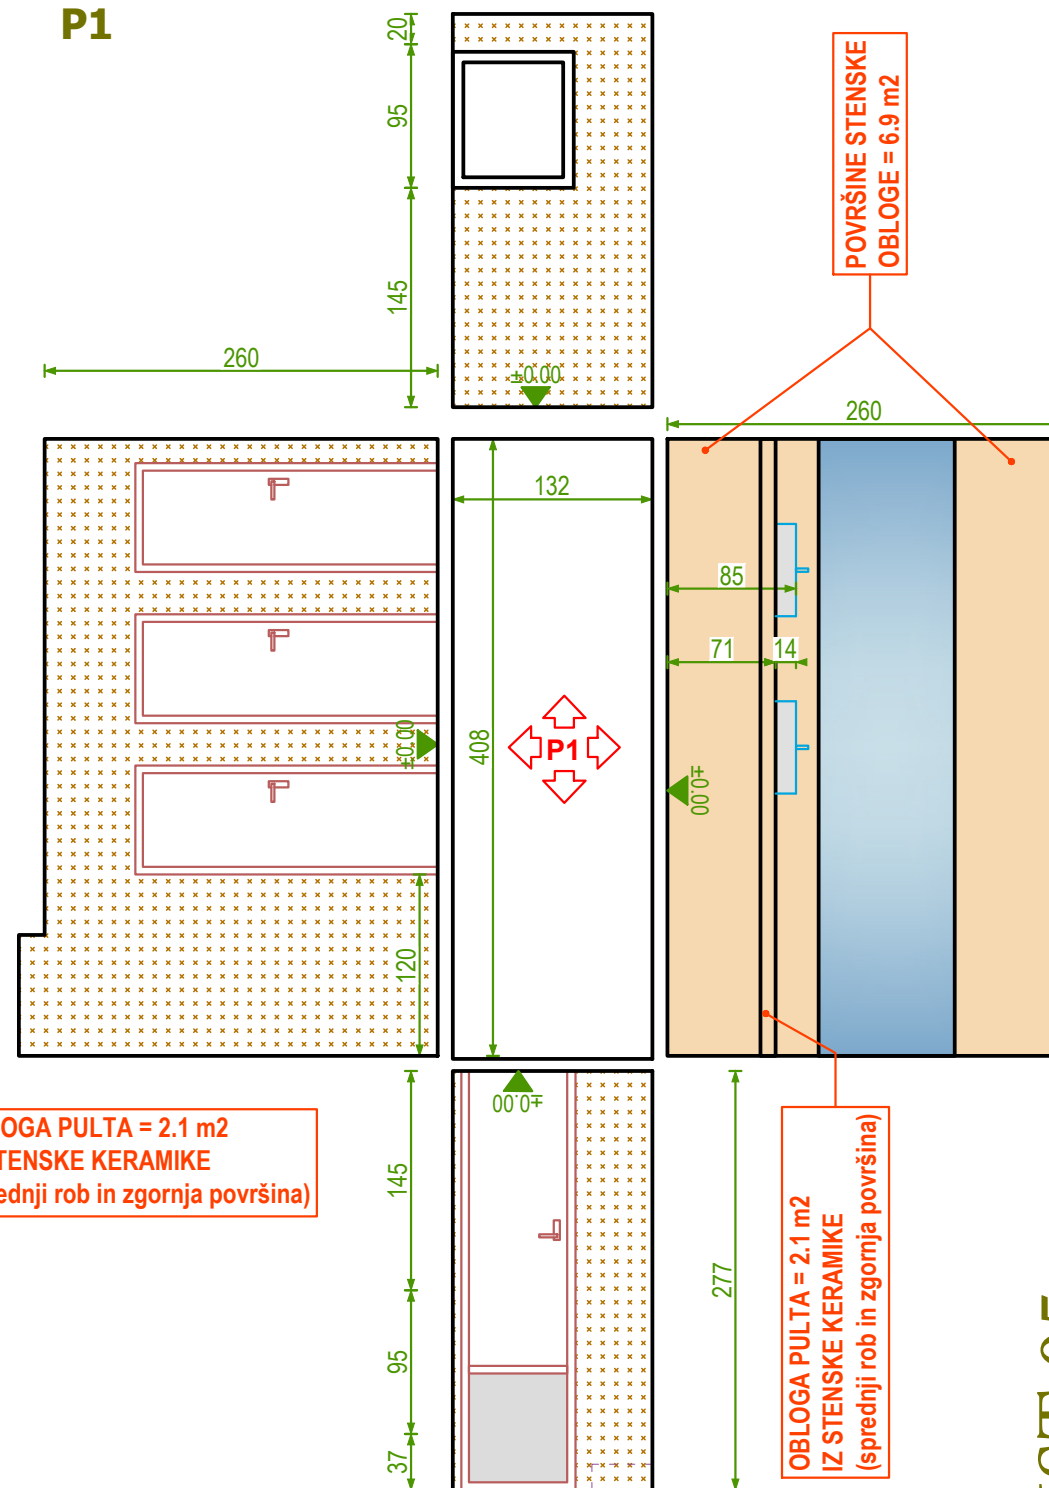

LIST 05

SANITARIJE Ž SHEME POLAGANJA KERAMIKE

M 1:50

datum: 07.09.2026

projekt: IJS K9 PISARNE - Prenova interierja

Projekt notranje opreme

investitor: Inštitut Jožef Stefan, oddelek K9

faza projekta: Projekt za izvedbo (PZI)

projektanti:

demšararhitekti


Demšar arhitekti d.o.o.
Žabjaki 6 1000 Ljubljana Slovenija T: 01 426 74 20 F: 01 426 74 21 E: info@demšar-arhitekti.si
Gašper Demšar u.d.i.a., Miha Maček u.d.i.a.

OPOMBE:


- MERE PREVERITI NA OBJEKTU!

Za razpis so relevantni le načrti, vezani na prenovu sanitarij.


POGLEDI NA STENE P1

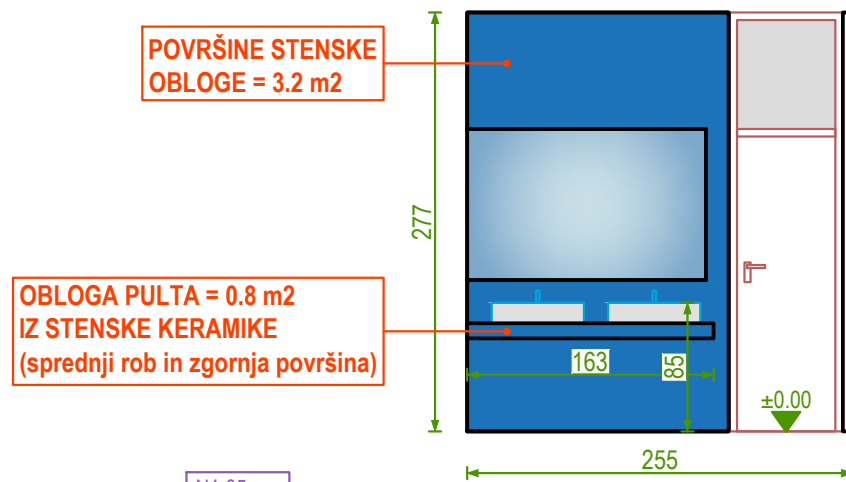

POGLEDI NA STENE P2

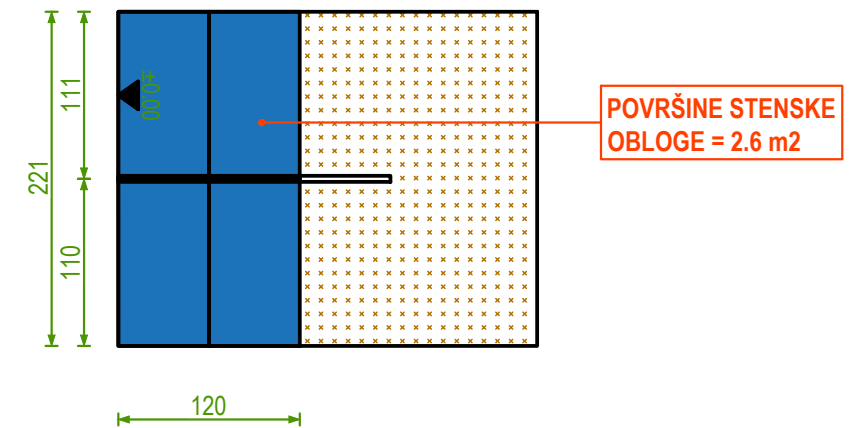

POGLEDI NA STENE P3

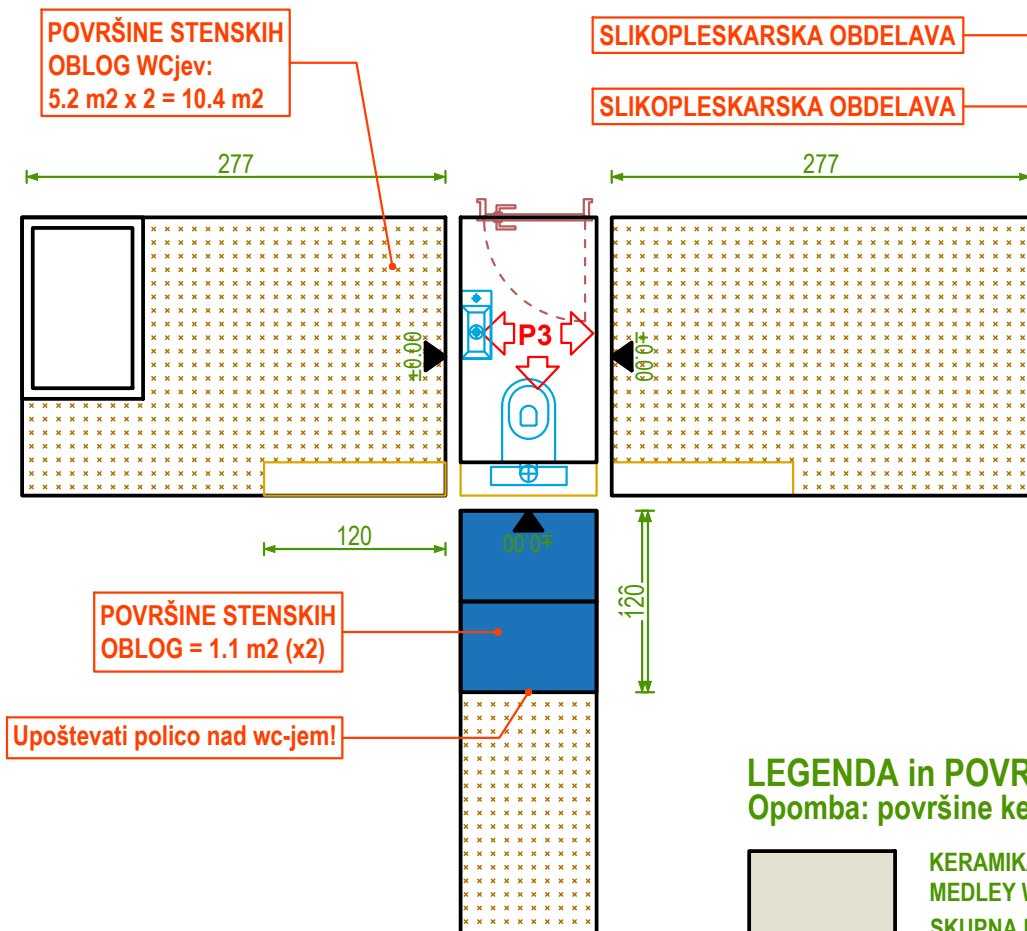

LEGENDA in POVRŠINE KERAMIKE:
Opomba: površine keramike so brez kal-a!

-  **KERAMIKA TLA:**
MEDLEY WHITE CLASSIC, dim 60 X 60 cm
SKUPNA POVRŠINA VGRAJENE KERAMIKE = 9.8 m²
 -  **KERAMIKA STENE:**
MEDLEY BLUE MINIMAL, dim 60 X 120 cm
SKUPNA POVRŠINA VGRAJENE KERAMIKE = 8.8 m²
 -  **SLIKOPLESKARSKA OBDELAVA**
Izbor barve po naknadnem izboru projektanta.

OPOMBE:

- MERE PREVERITI NA OBJEKTU!

SANITARIJE M SHEME POLAGANJA KERAMIKE

M 1:50

datum: 07.09.2026

projekt: IJS K9 PISARNE - Prenova interierja

Projekt notranje opreme






investitor: Inštitut Jožef Stefan, oddelek K9

faza projekta: **Projekt za izvedbo (PZI)**

projektanti:



Demšar arhitekti d.o.o.
 Žabjak 6 1000 Ljubljana Slovenija T: 01 426 74 20 F: 01 426 74 21 E: info@demsar-arhitekti.si
 Gašper Demšar u.d.i.a., Miha Maček u.d.i.a.

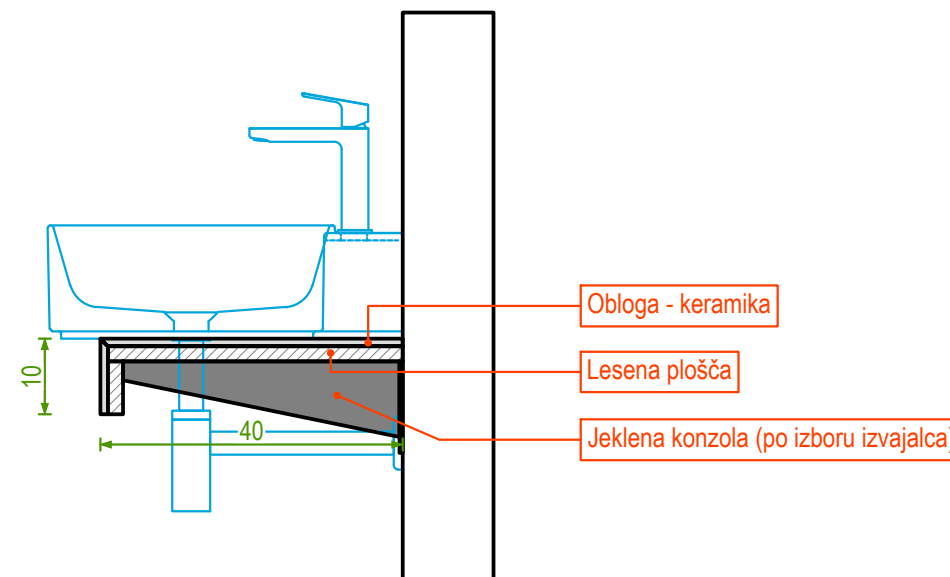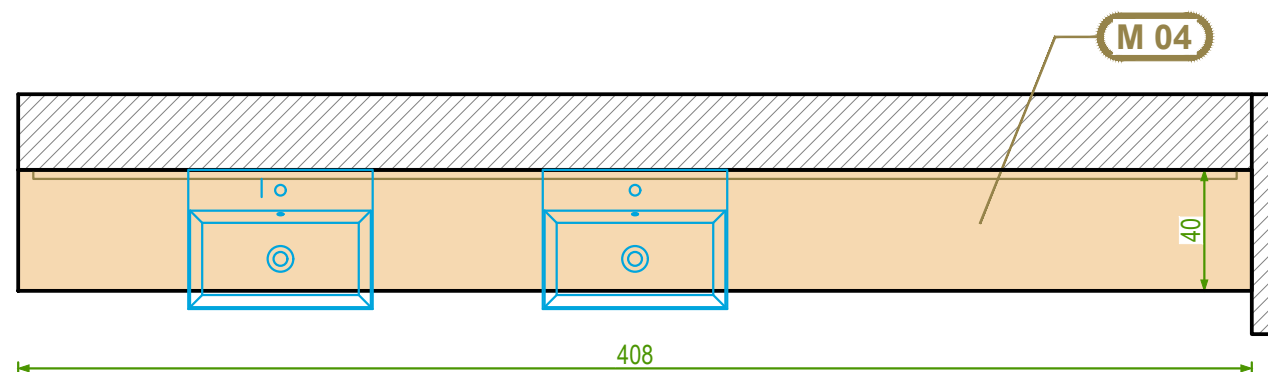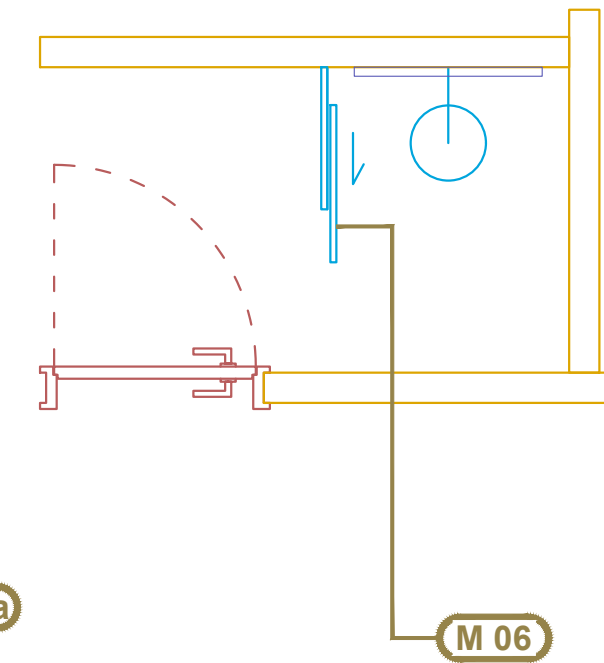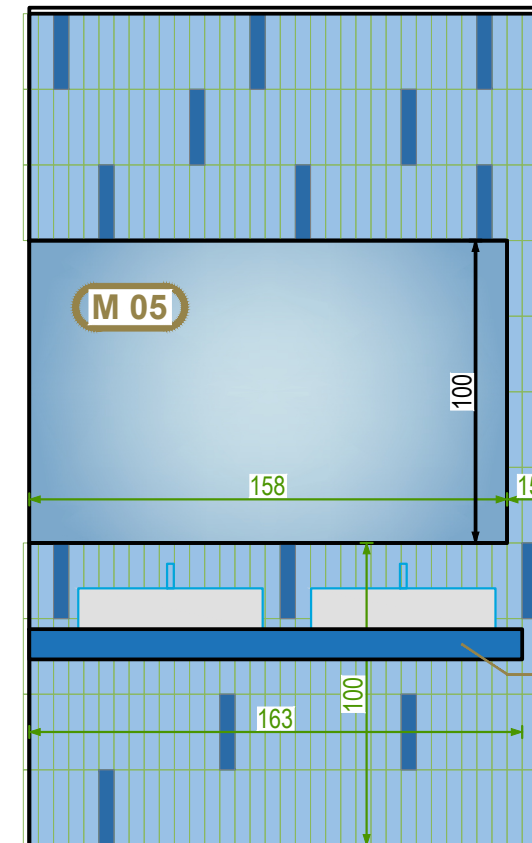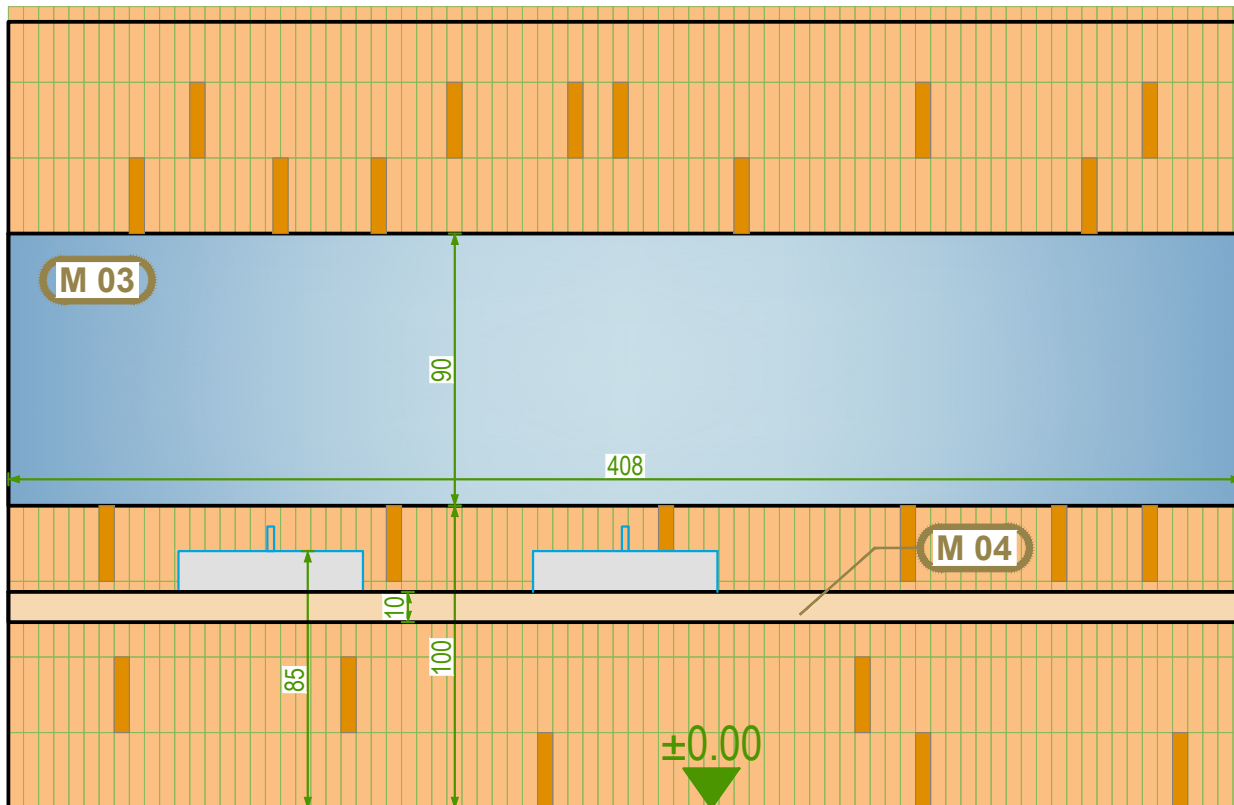

- M 04, M 04a - PULT**
- škatlasta konstrukcija na kovinskih konzolah pritrjenih v steno
 - osnova iz lesene lepljene plošče d = 2 cm
 - na zgornji in čelni površini so na leseno osnovo nalepeljene keramične plošče
 - enaka keramika kot na stenah sanitarij - KERAMIKA 1
 - plošče so na robu spojene pod kotom 45°

M 03, M 05 - OGLEDALA V SANITARIJAH

- steklasrski izdelek
- ogledalo je montirano na distanci 2cm od stene
- po zgornjem in spodnjem robu ogledal poteka LED svetilo, skirto za rob ogledala, 3000°K
- delitev ogledala M 03 določi izvajalec

M 06 - STEKLENA STENA V TUŠ-u

- steklasrski izdelek
- višina stene cca 200cm
- drsna vrata, kovisnka vodila
- kaljeno steklo

M 03 PULT, M 04 OGLEDALO Ž, M 05 OGLEDALO M, M 06 STENA

M 1:25 datum: 07.09.2026

projekt: IJS K9 PISARNE - Prenova interierja

Projekt notranje opreme

investitor: Inštitut Jožef Stefan, oddelek K9

faza projekta: Projekt za izvedbo (PZI)

projektanti:

Demšar arhitekti d.o.o.
 Žabjak 6 1000 Ljubljana Slovenija T: 01 426 74 20 F: 01 426 74 21 E: info@demšar-arhitekti.si
 Gašper Demšar u.d.i.a., Miha Maček u.d.i.a.

OPOMBE:
 - MERE PREVERITI NA OBJEKTU!