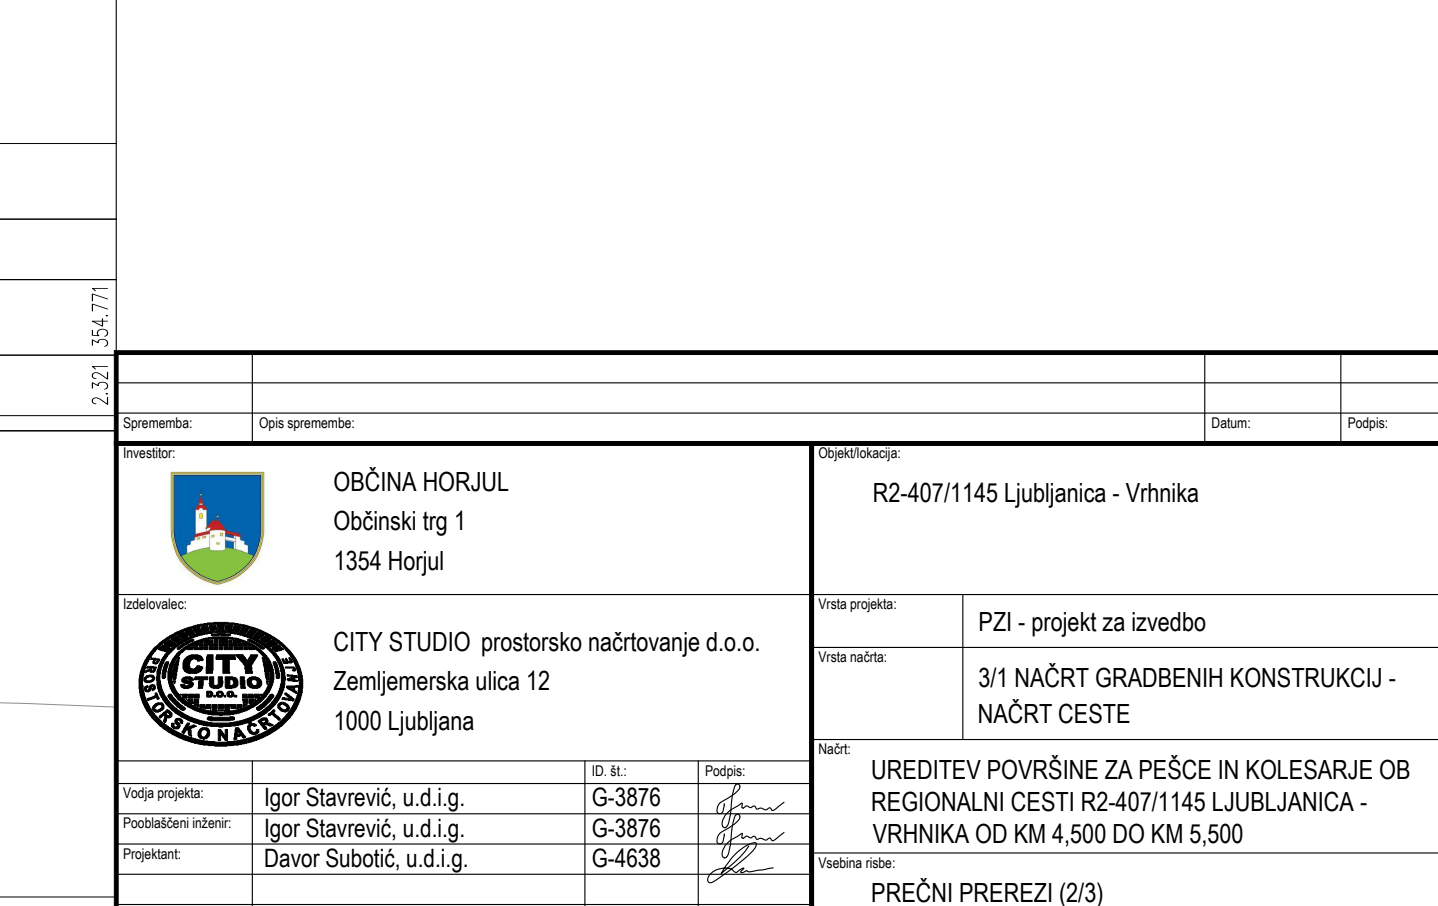
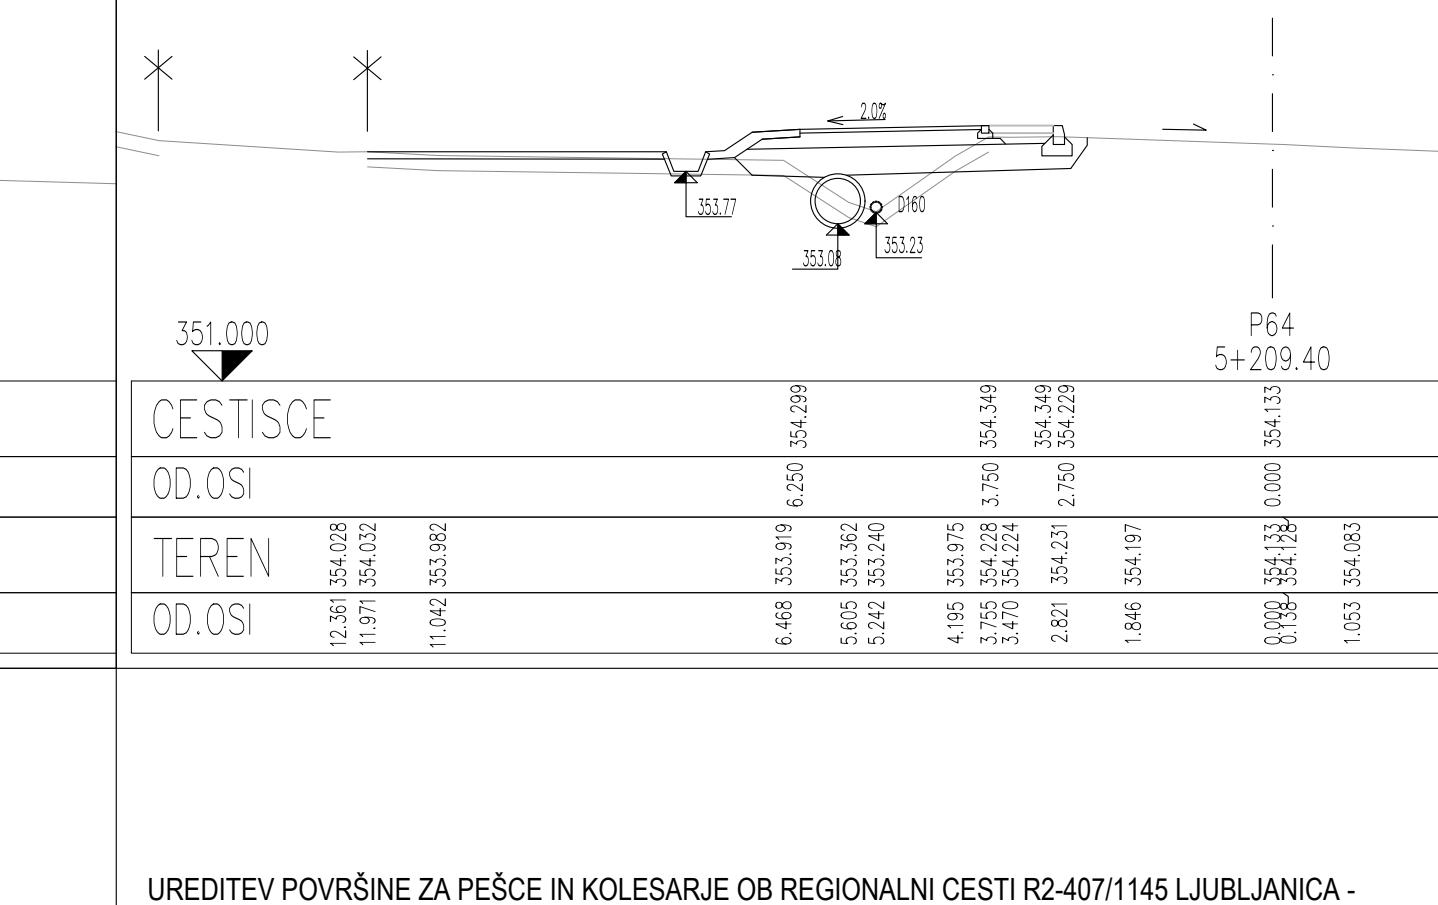
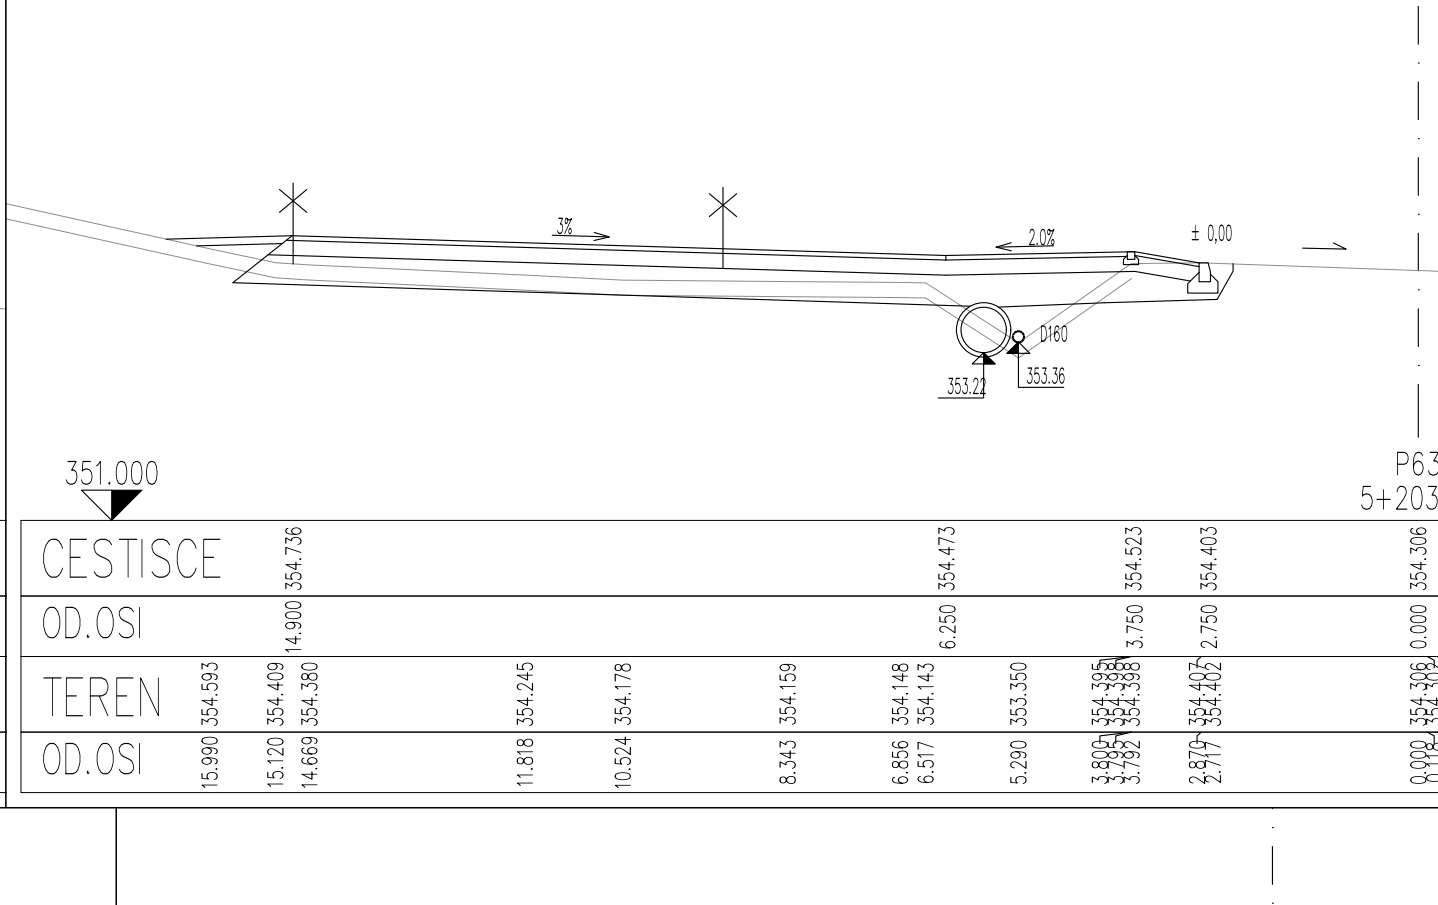
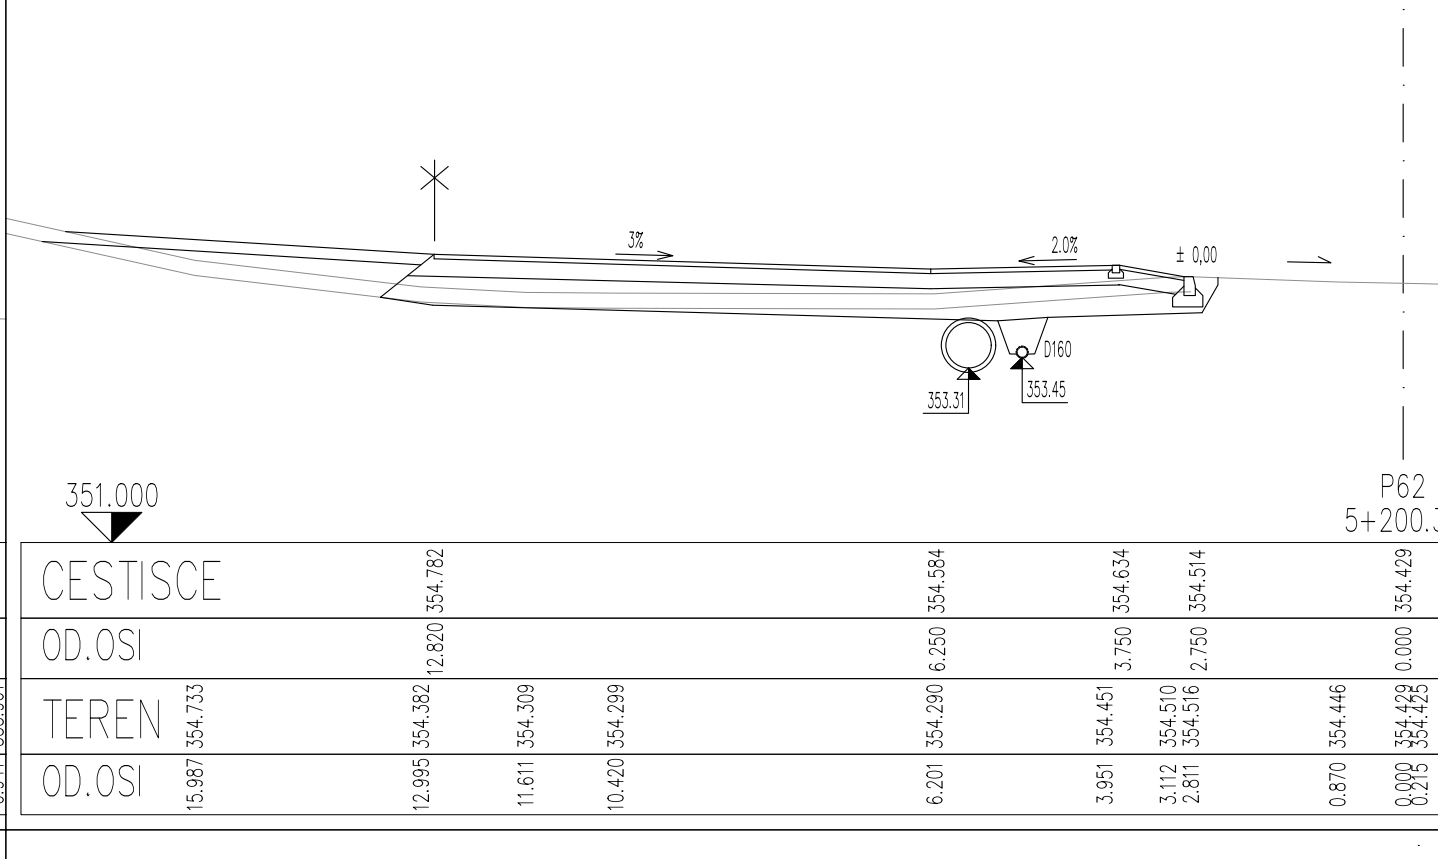
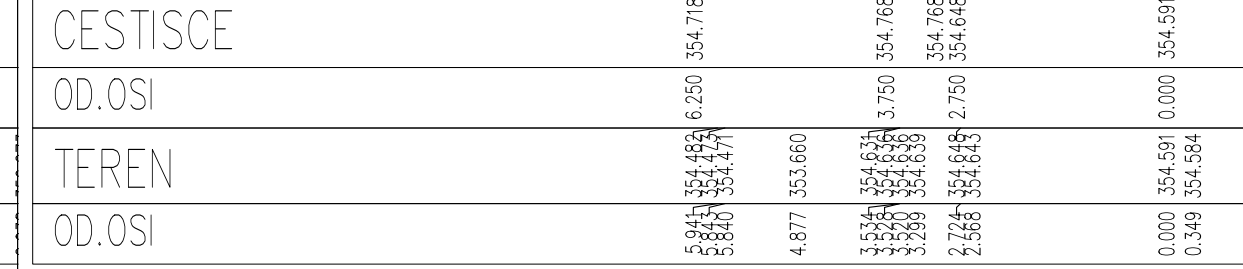
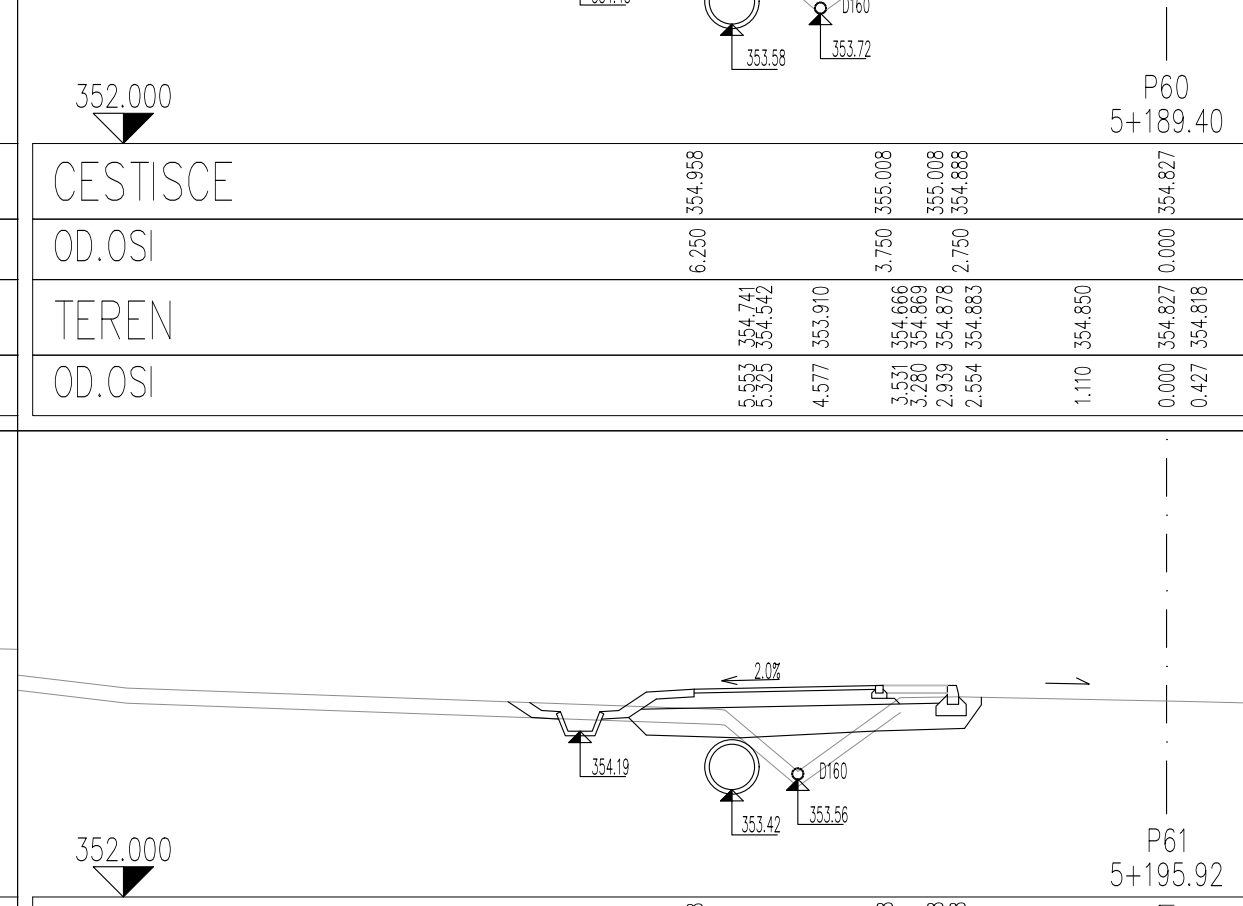
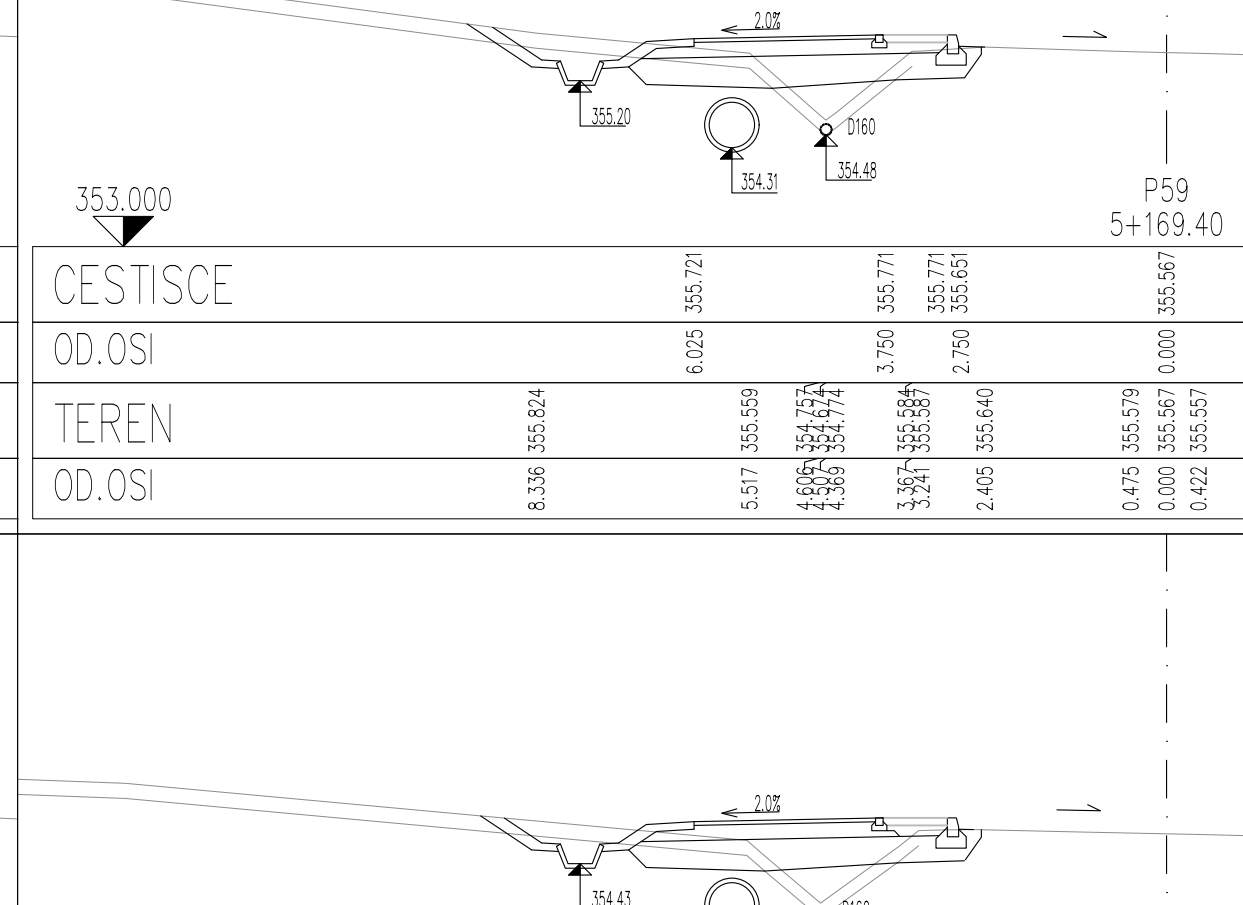
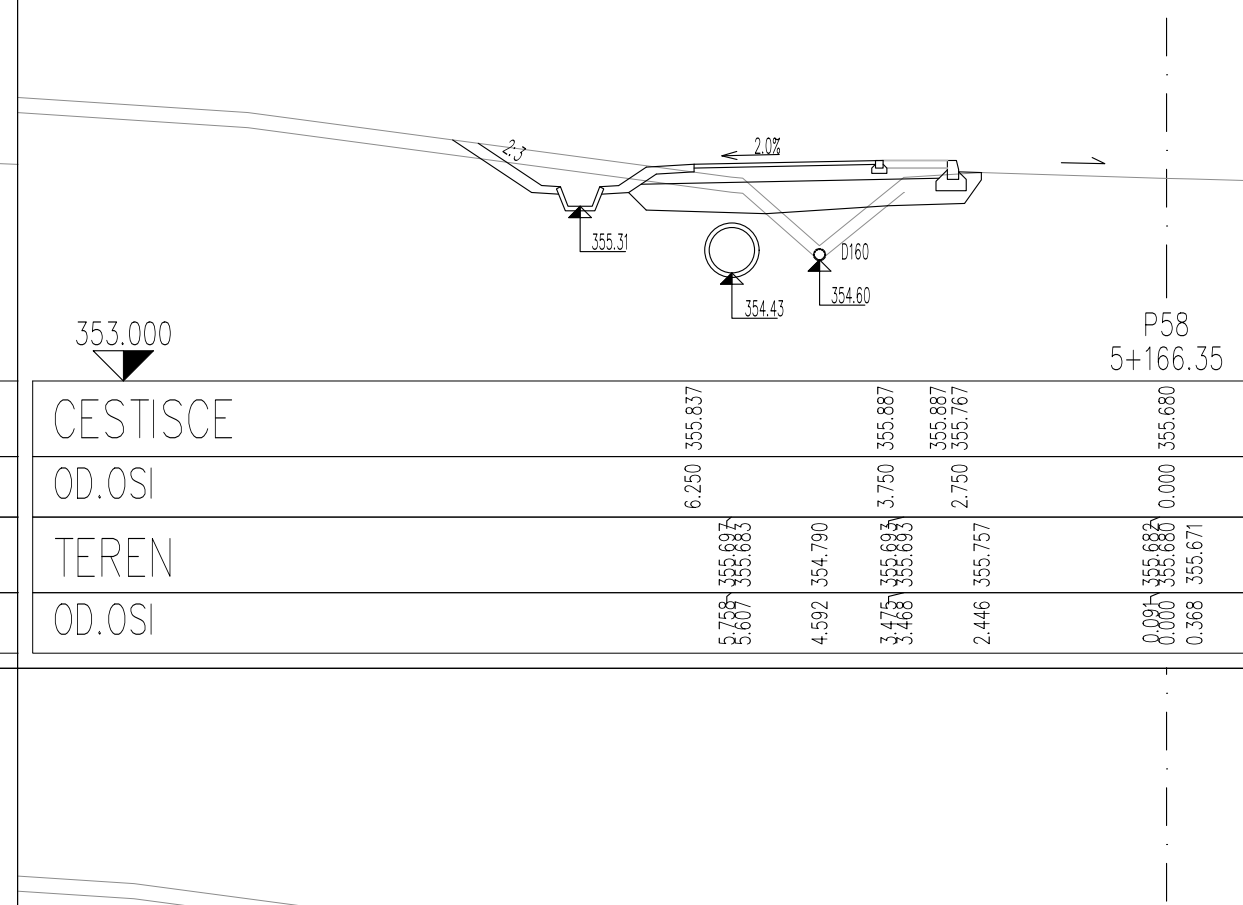
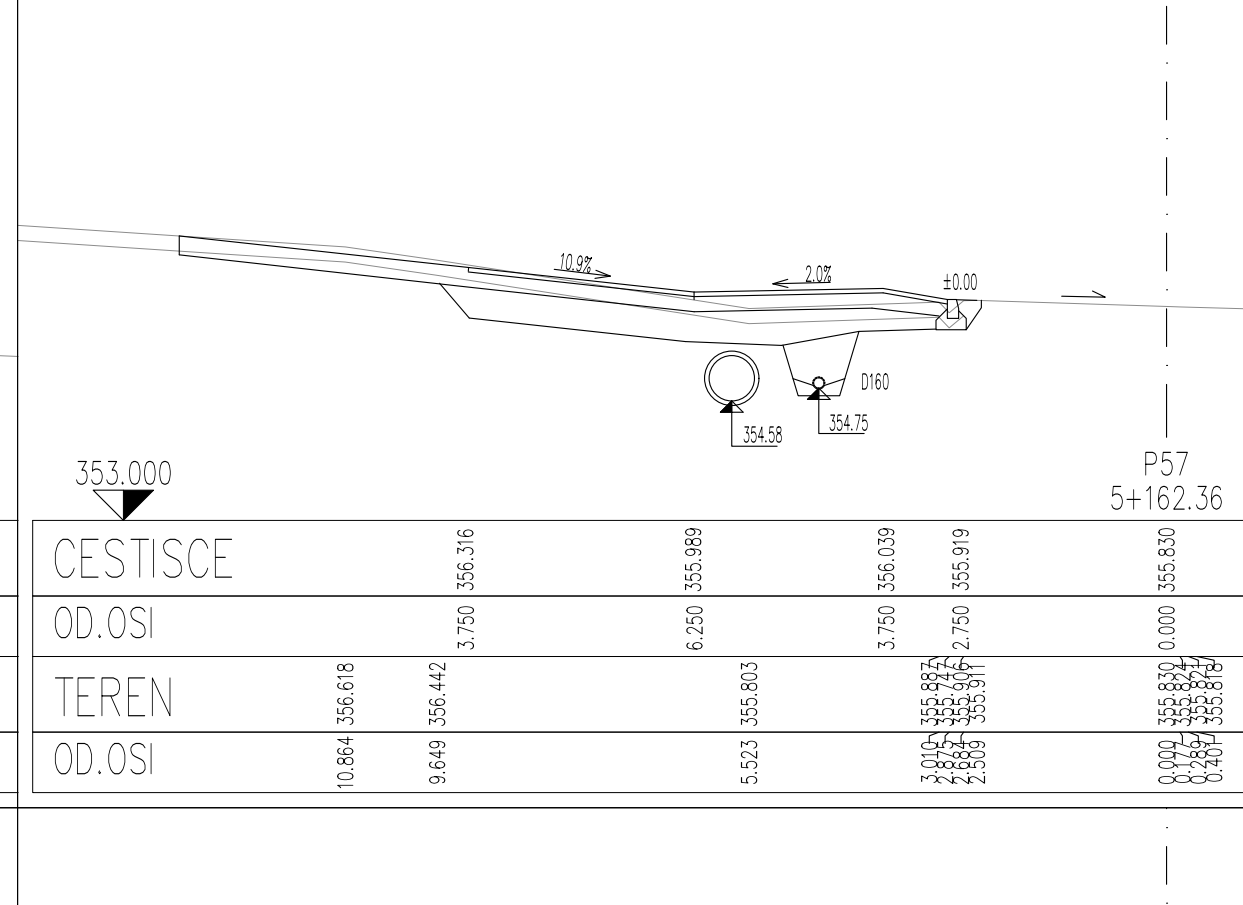
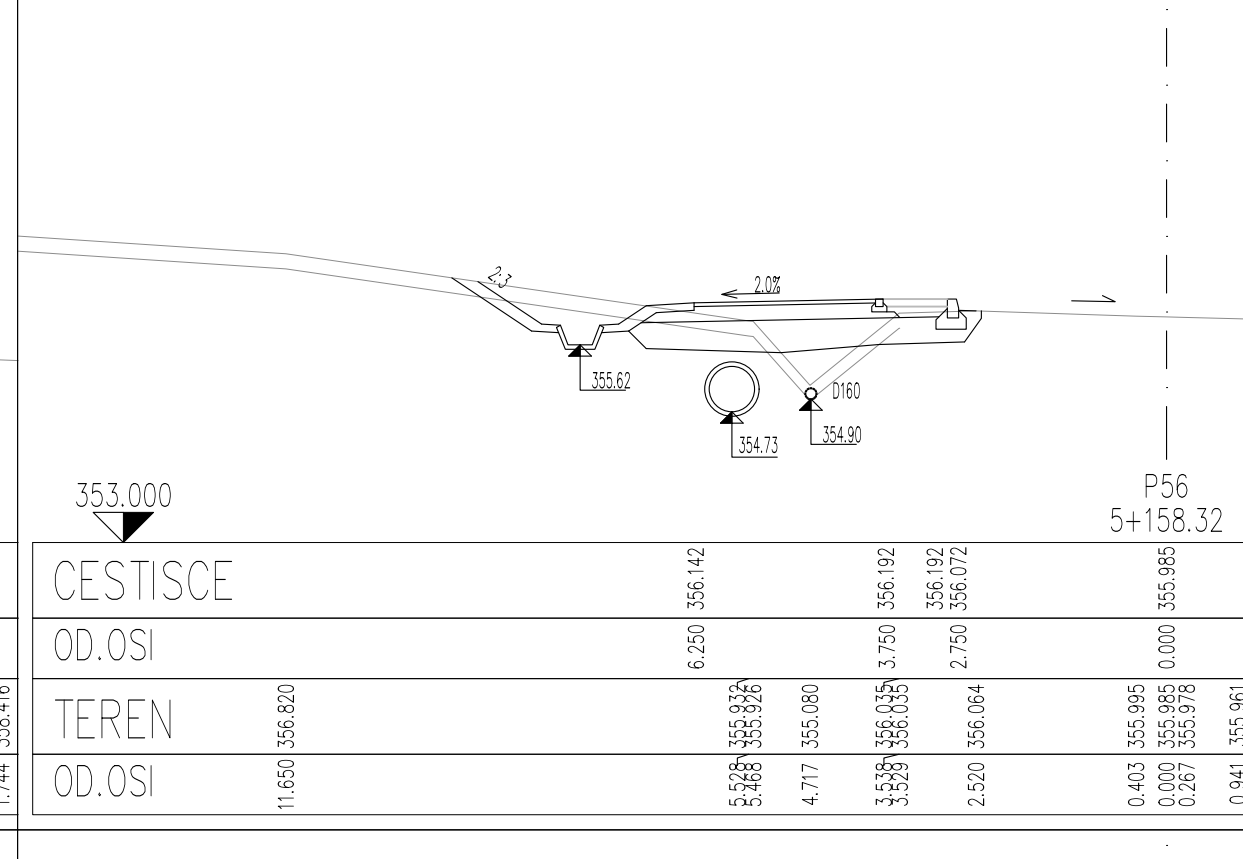
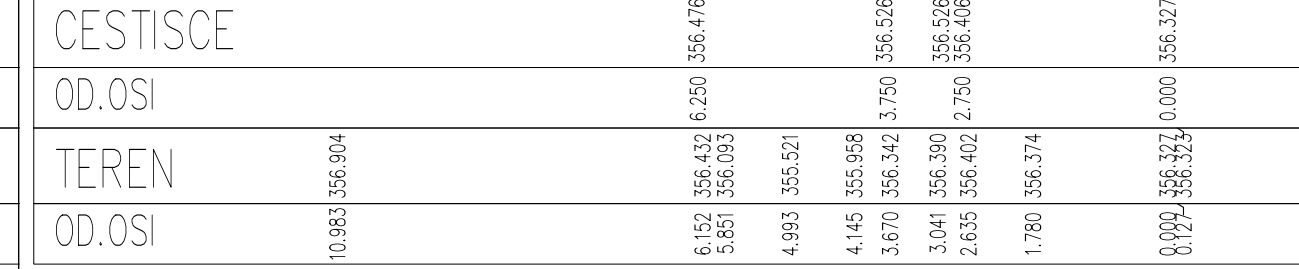
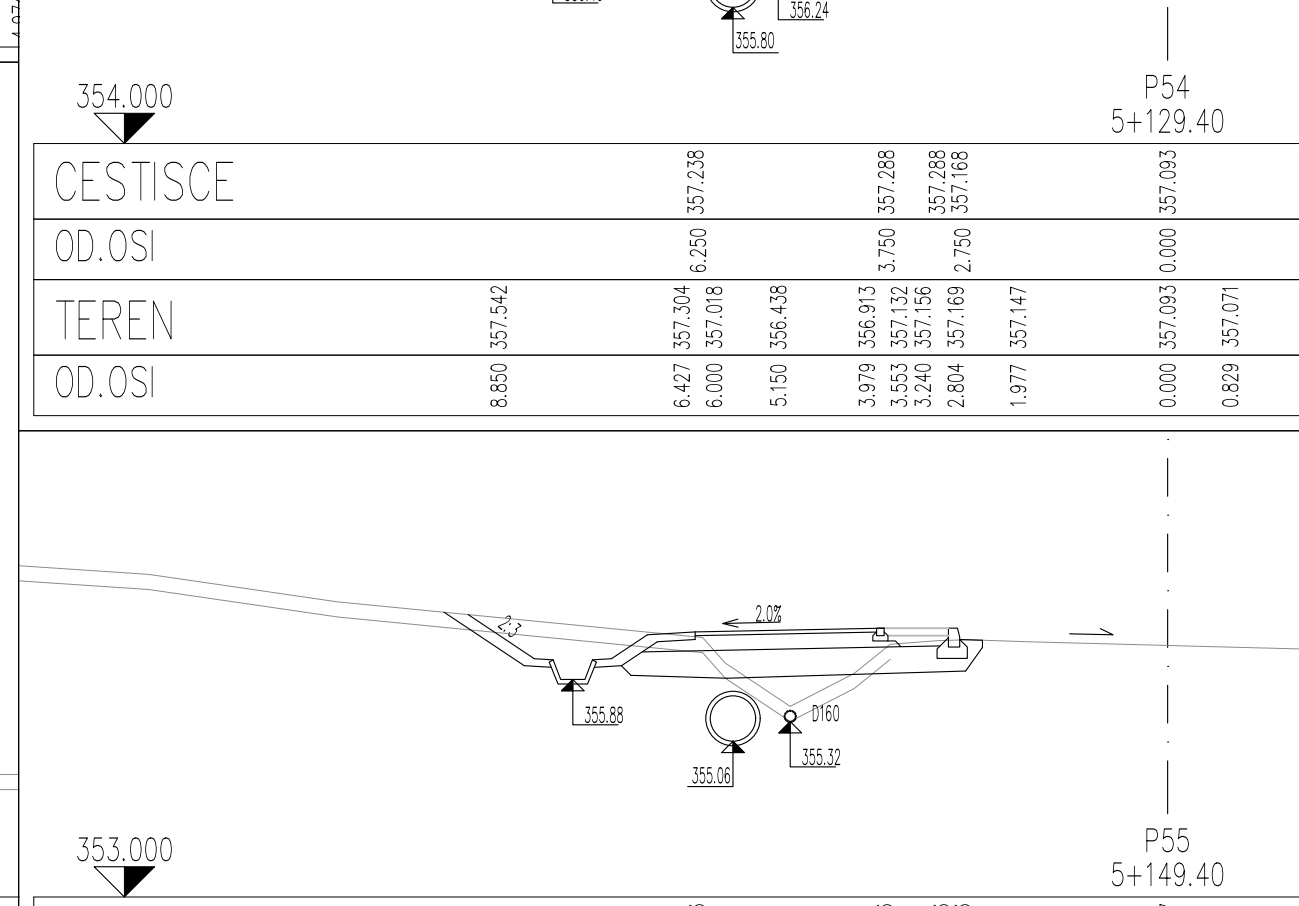
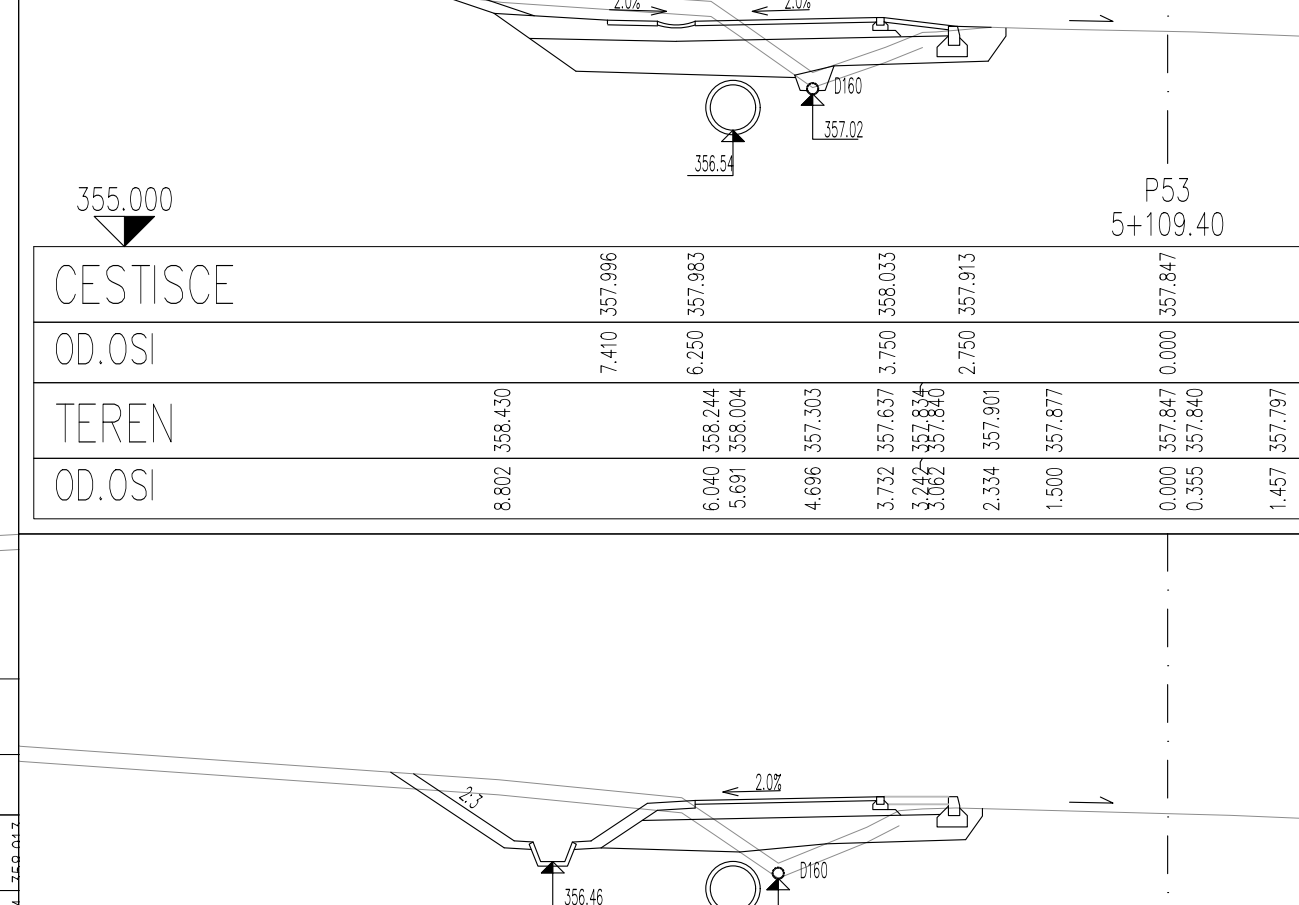
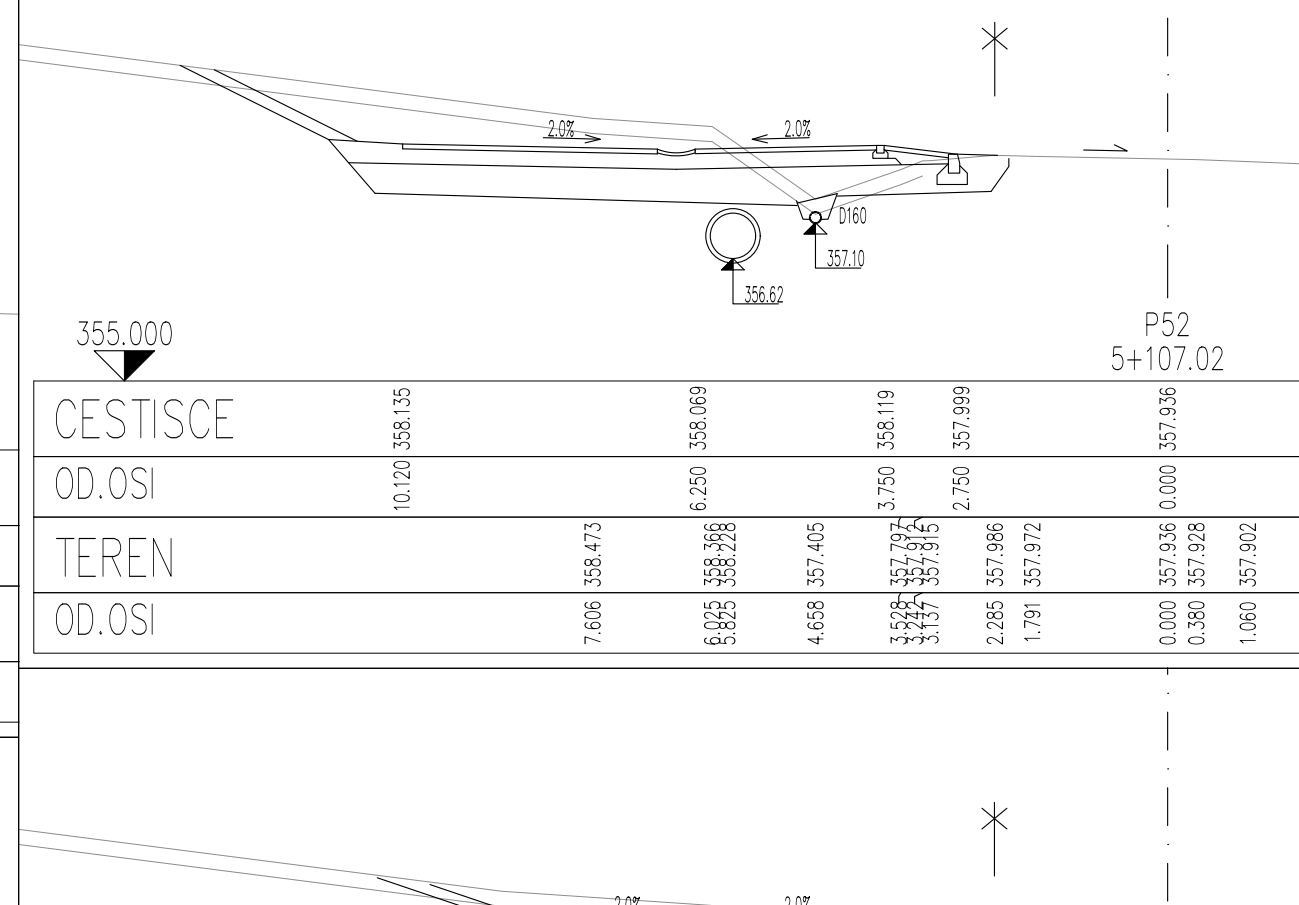
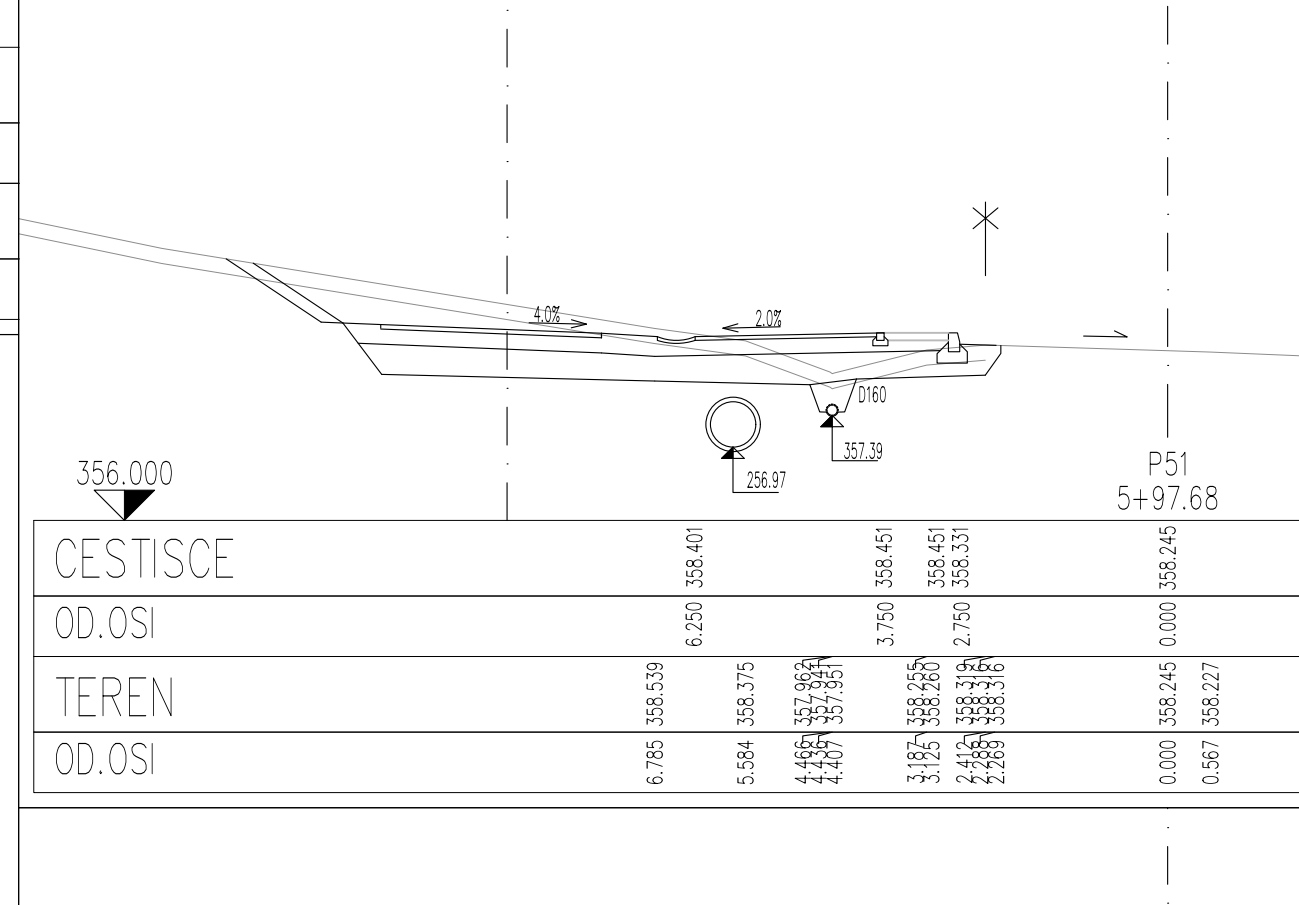
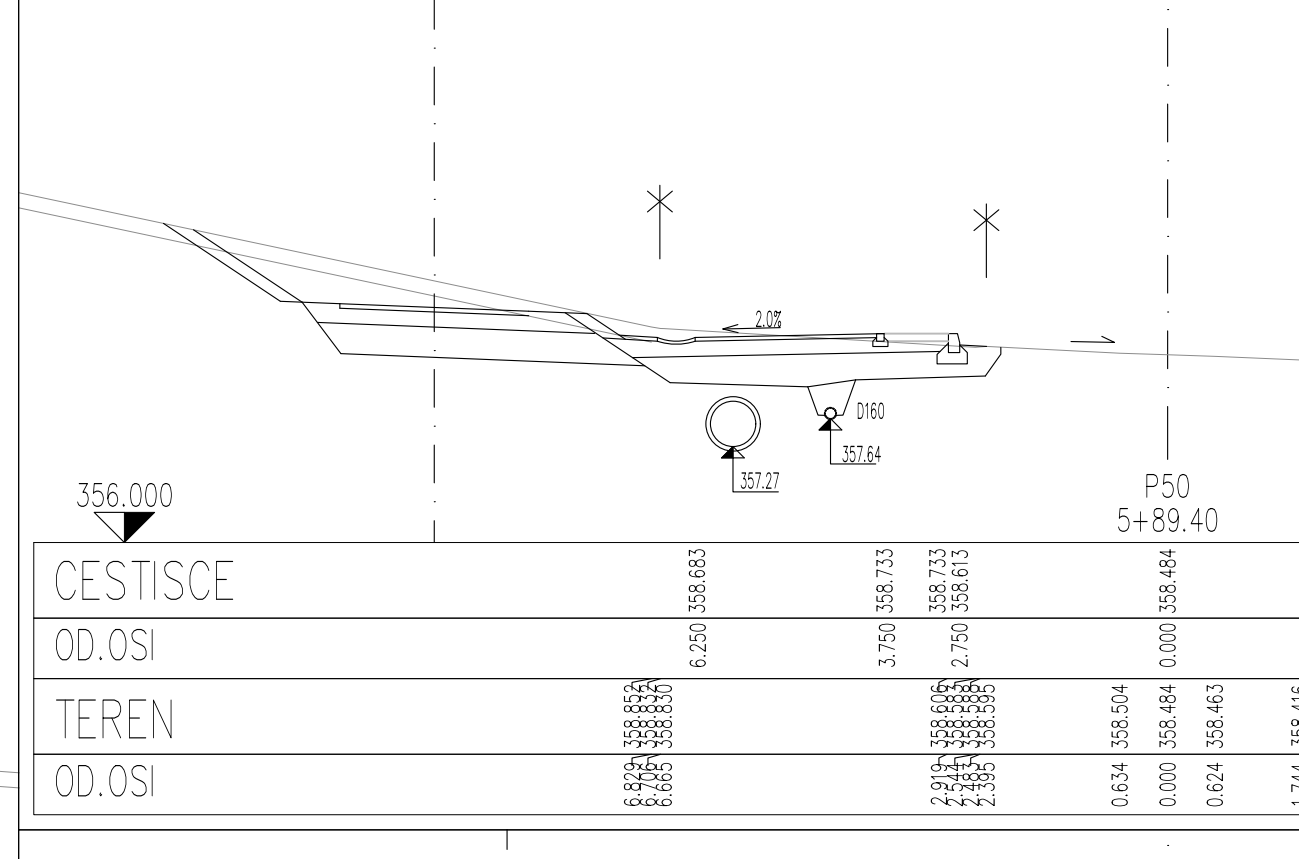
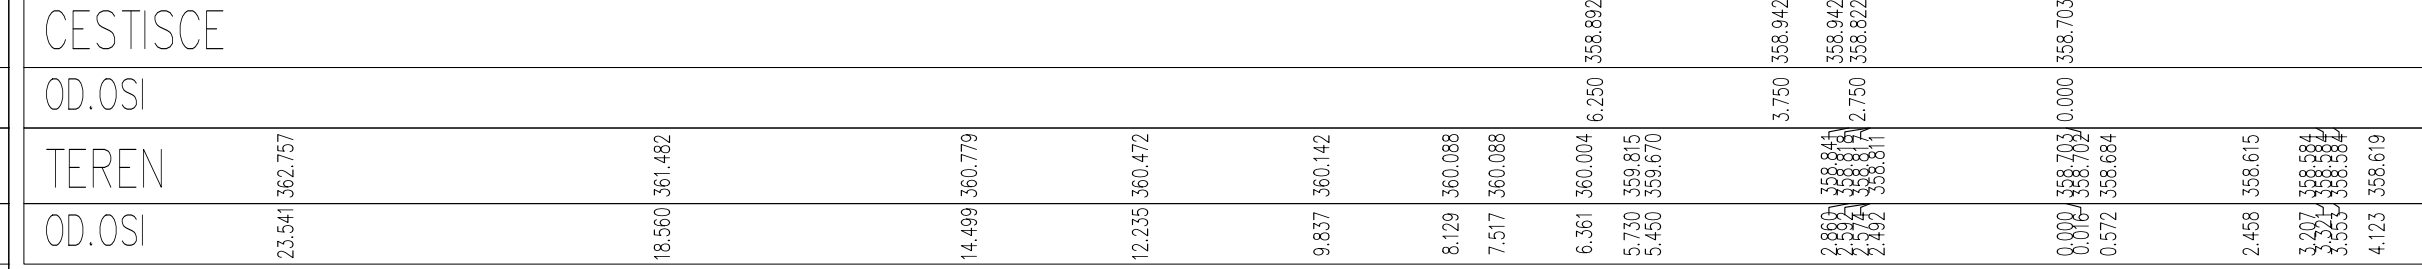
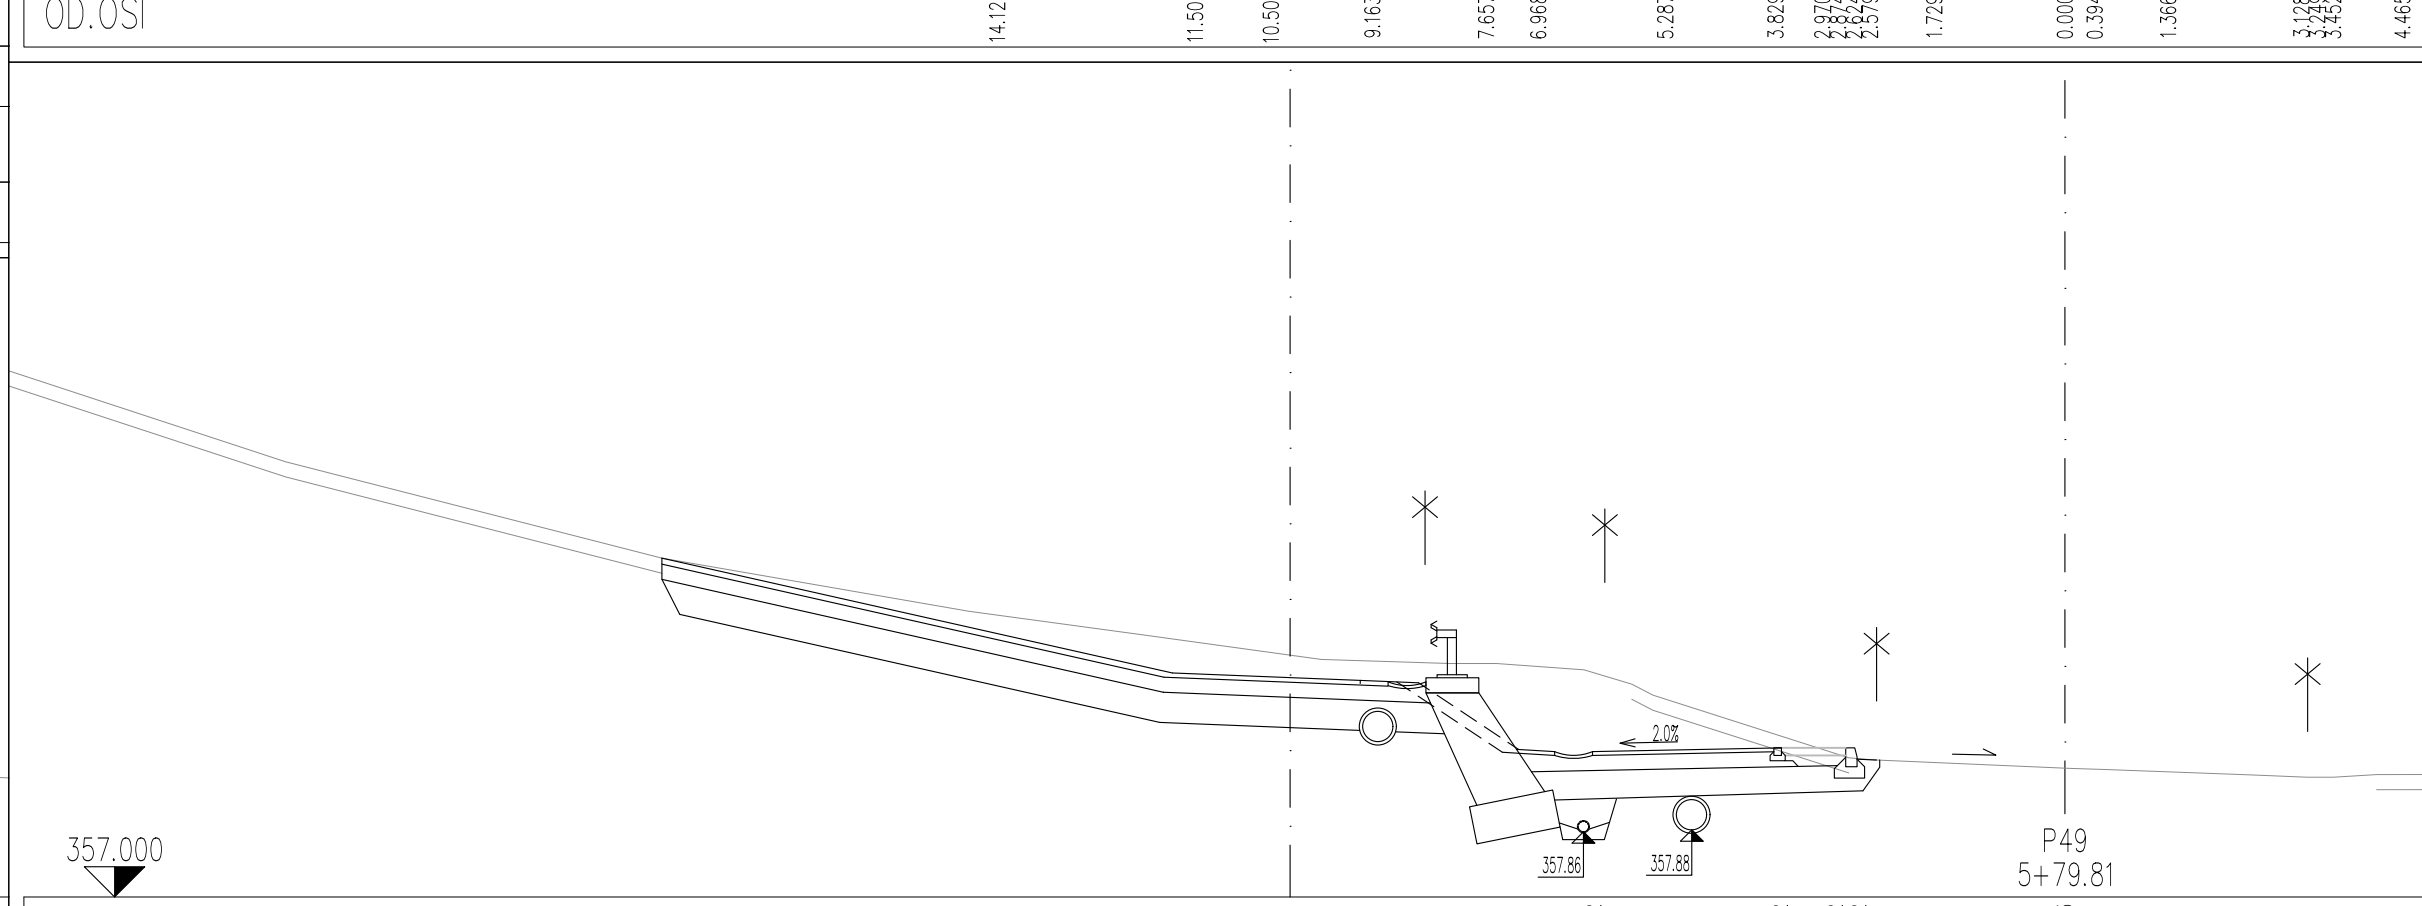
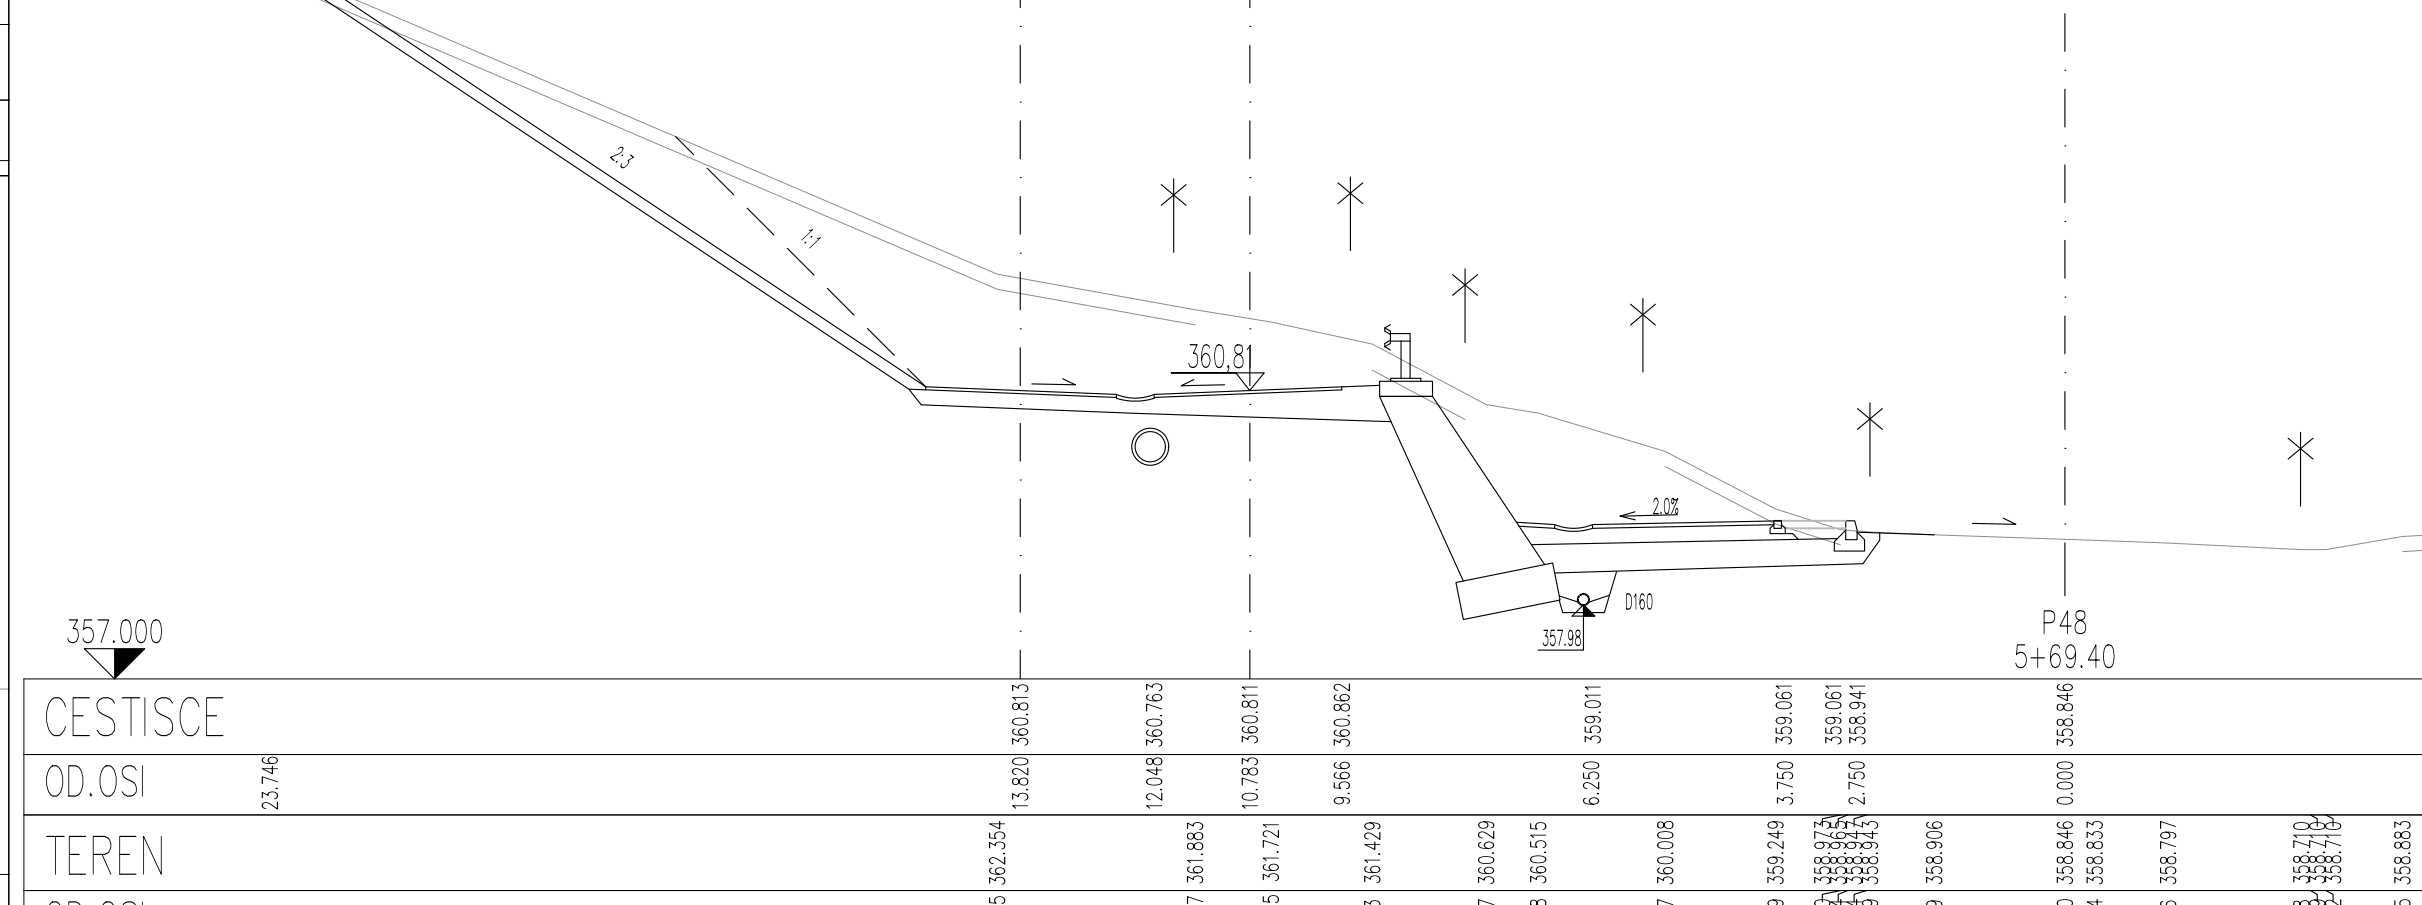
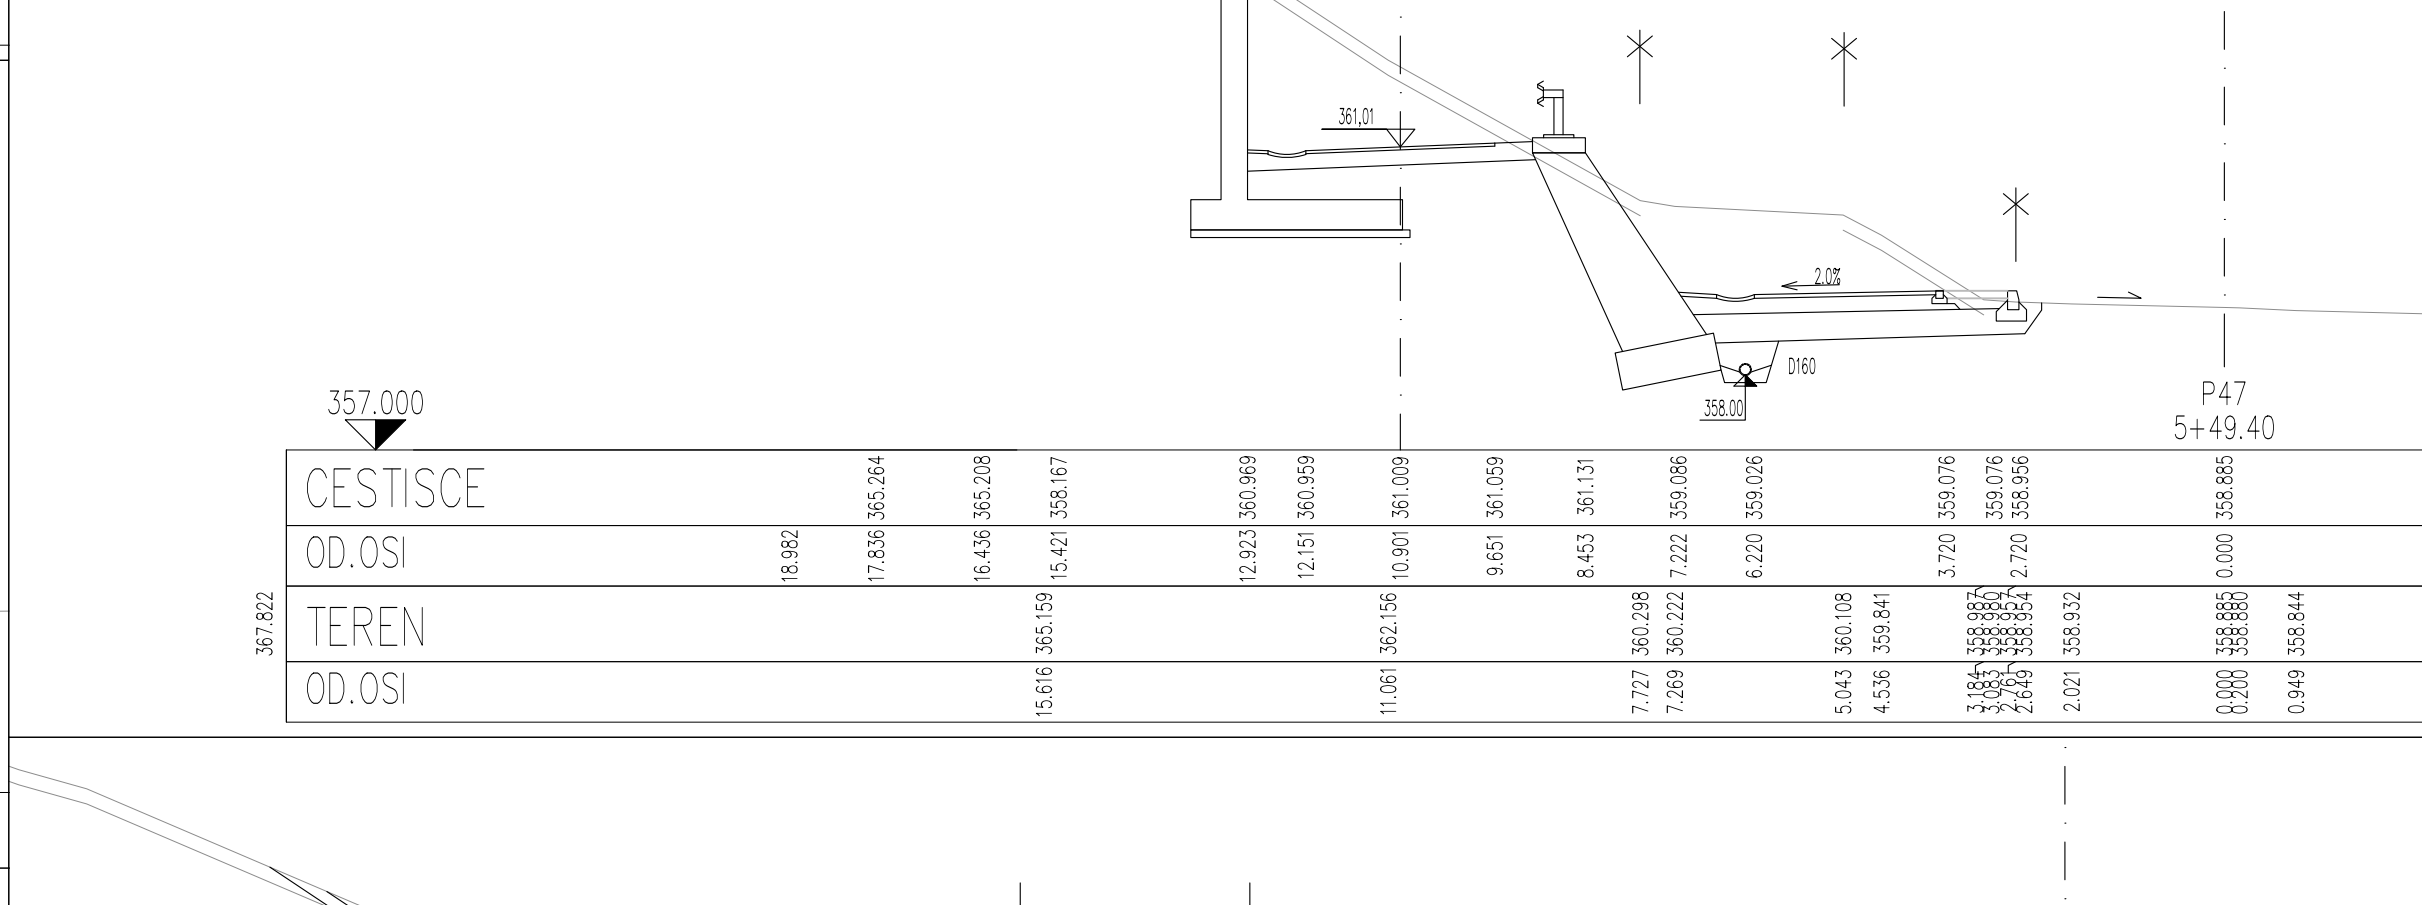
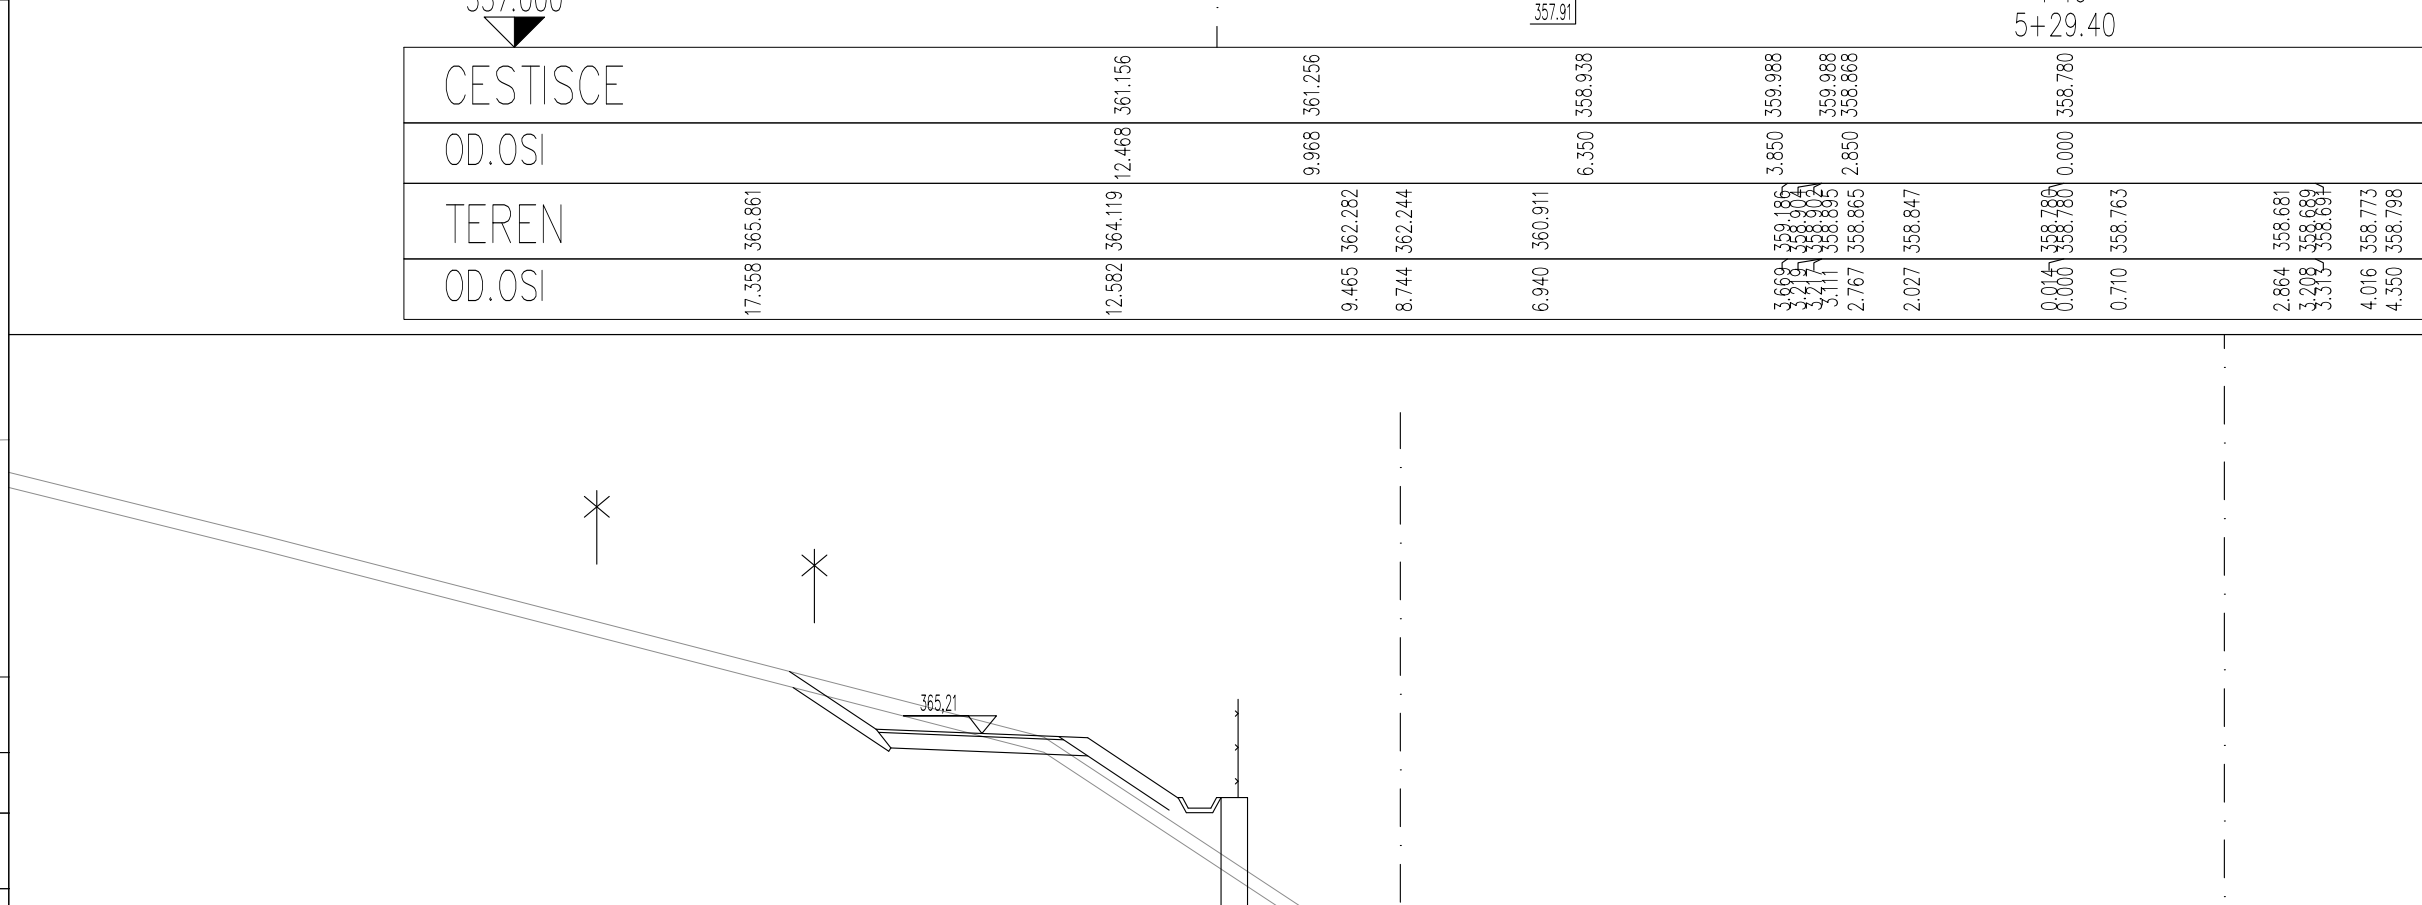
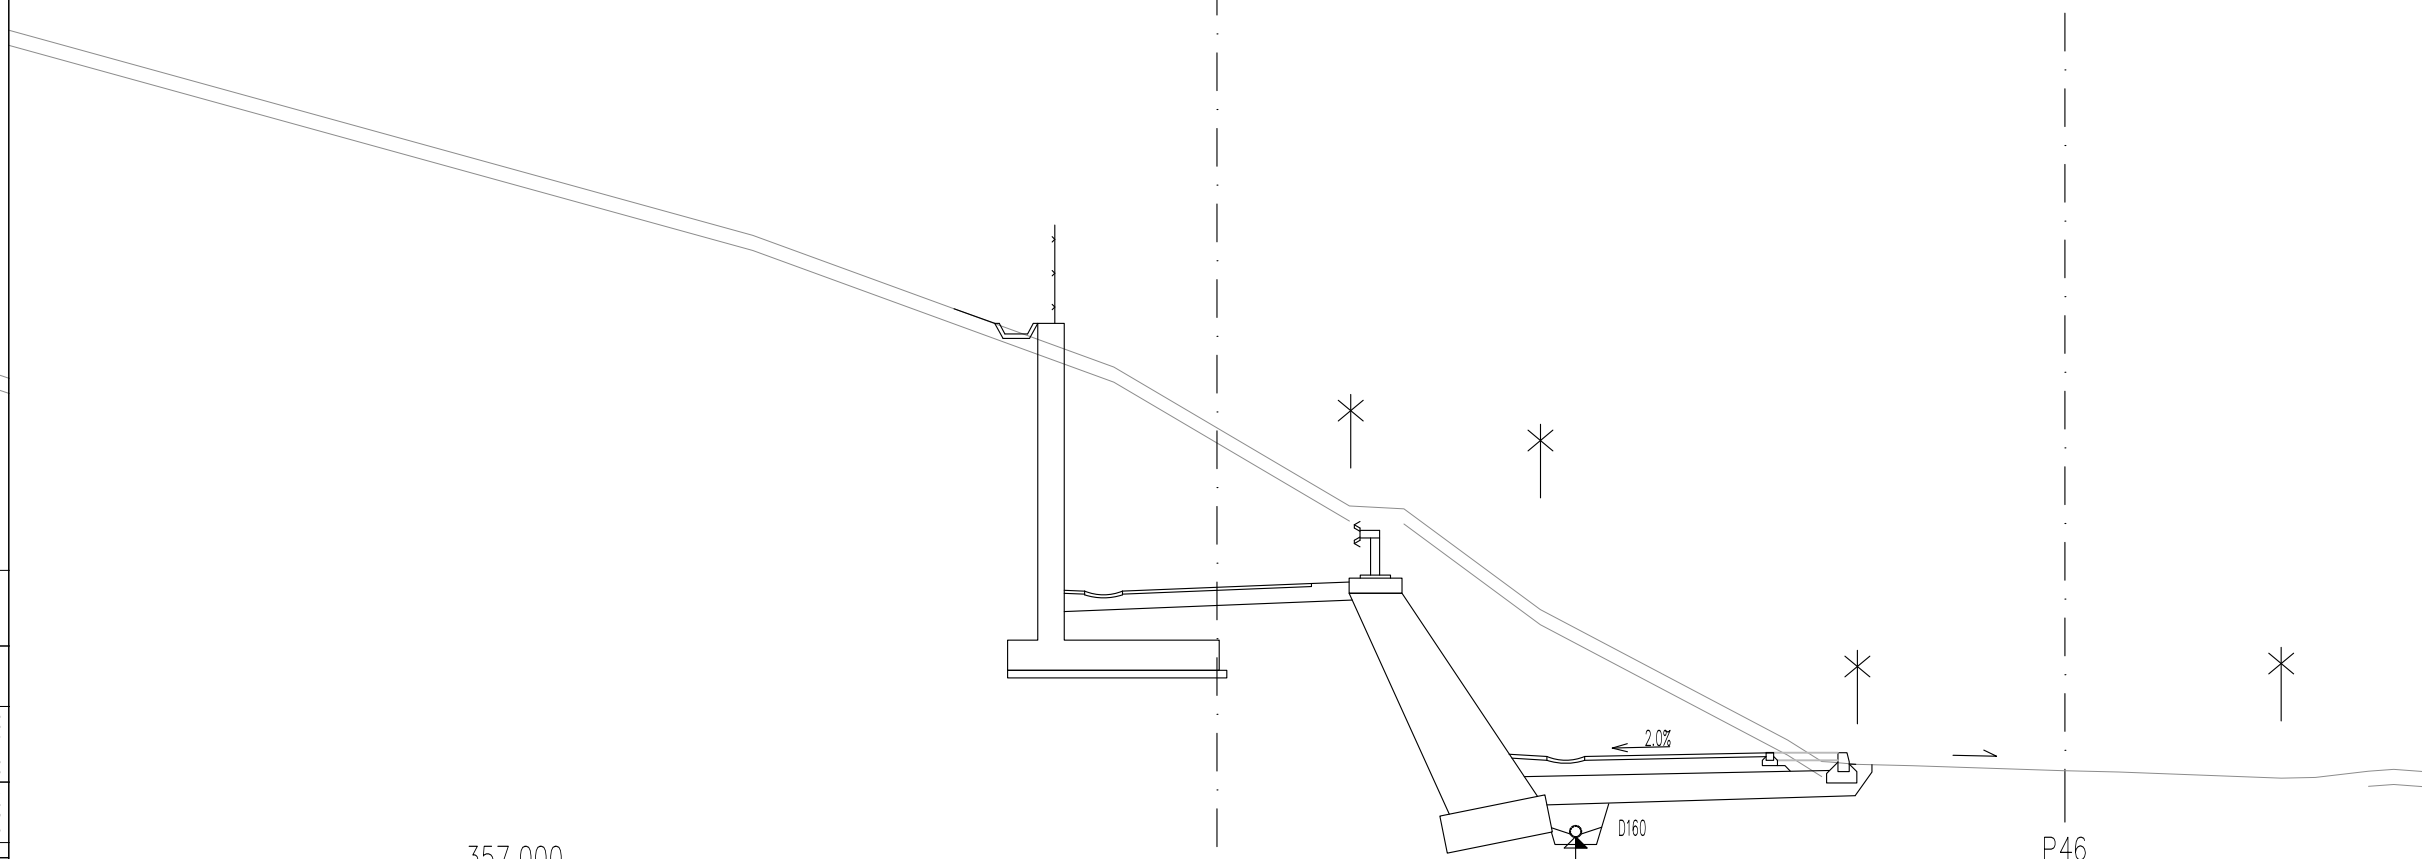
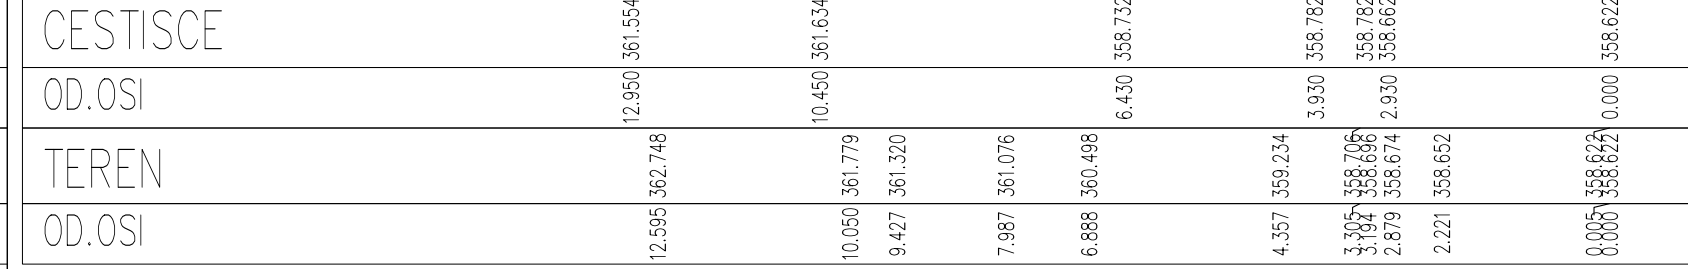
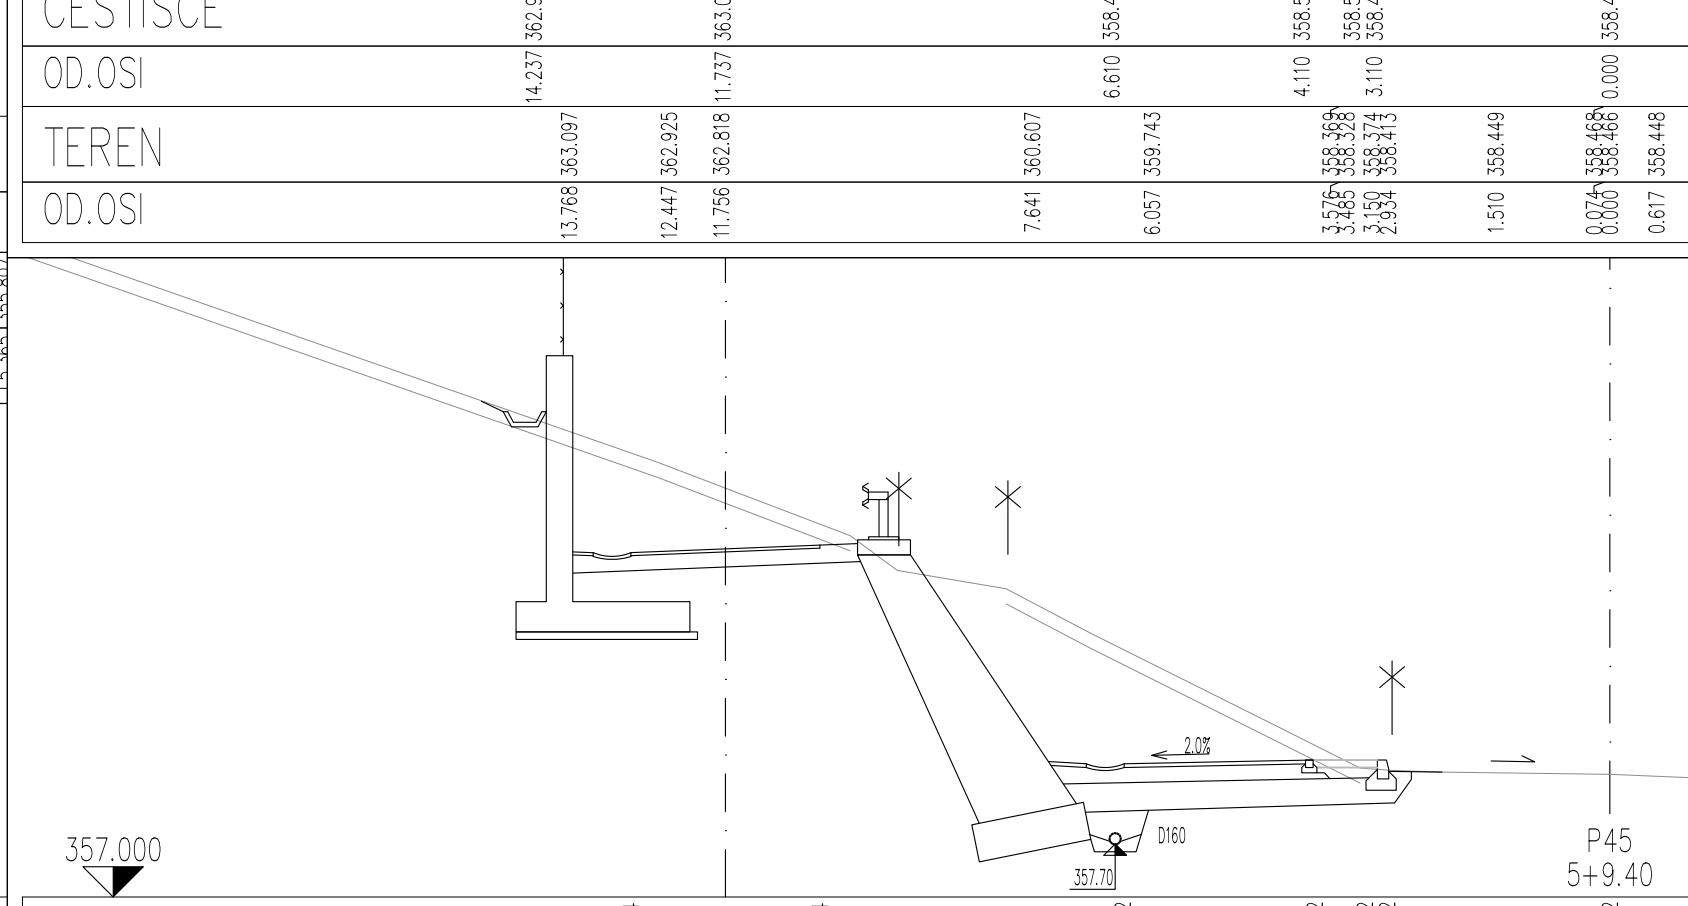
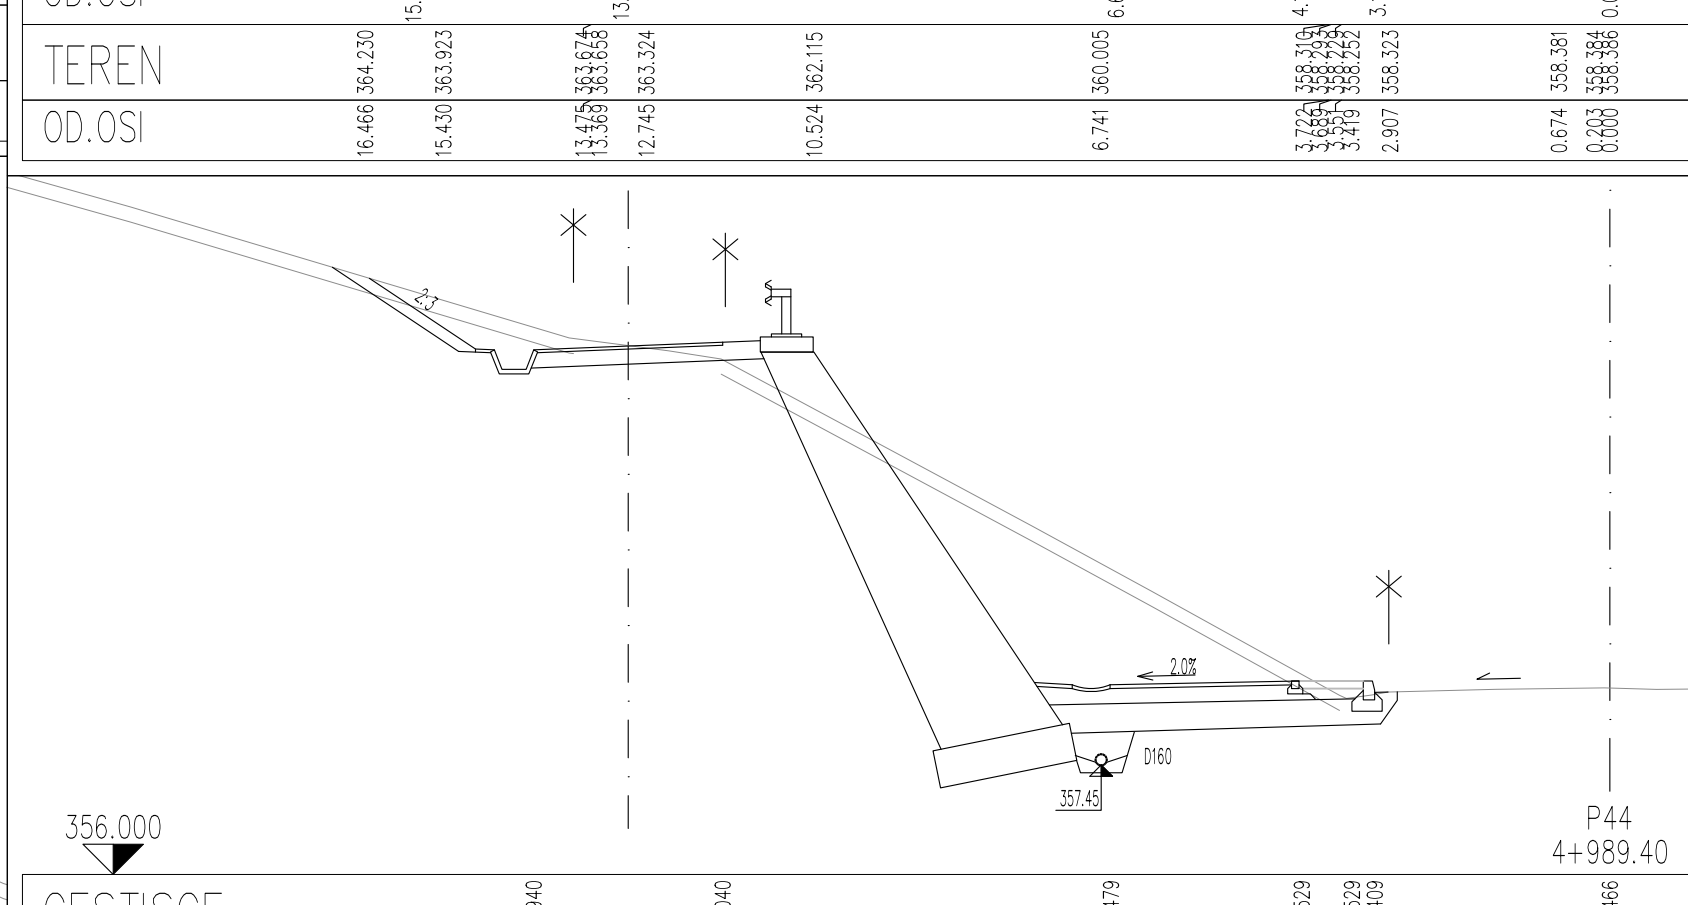
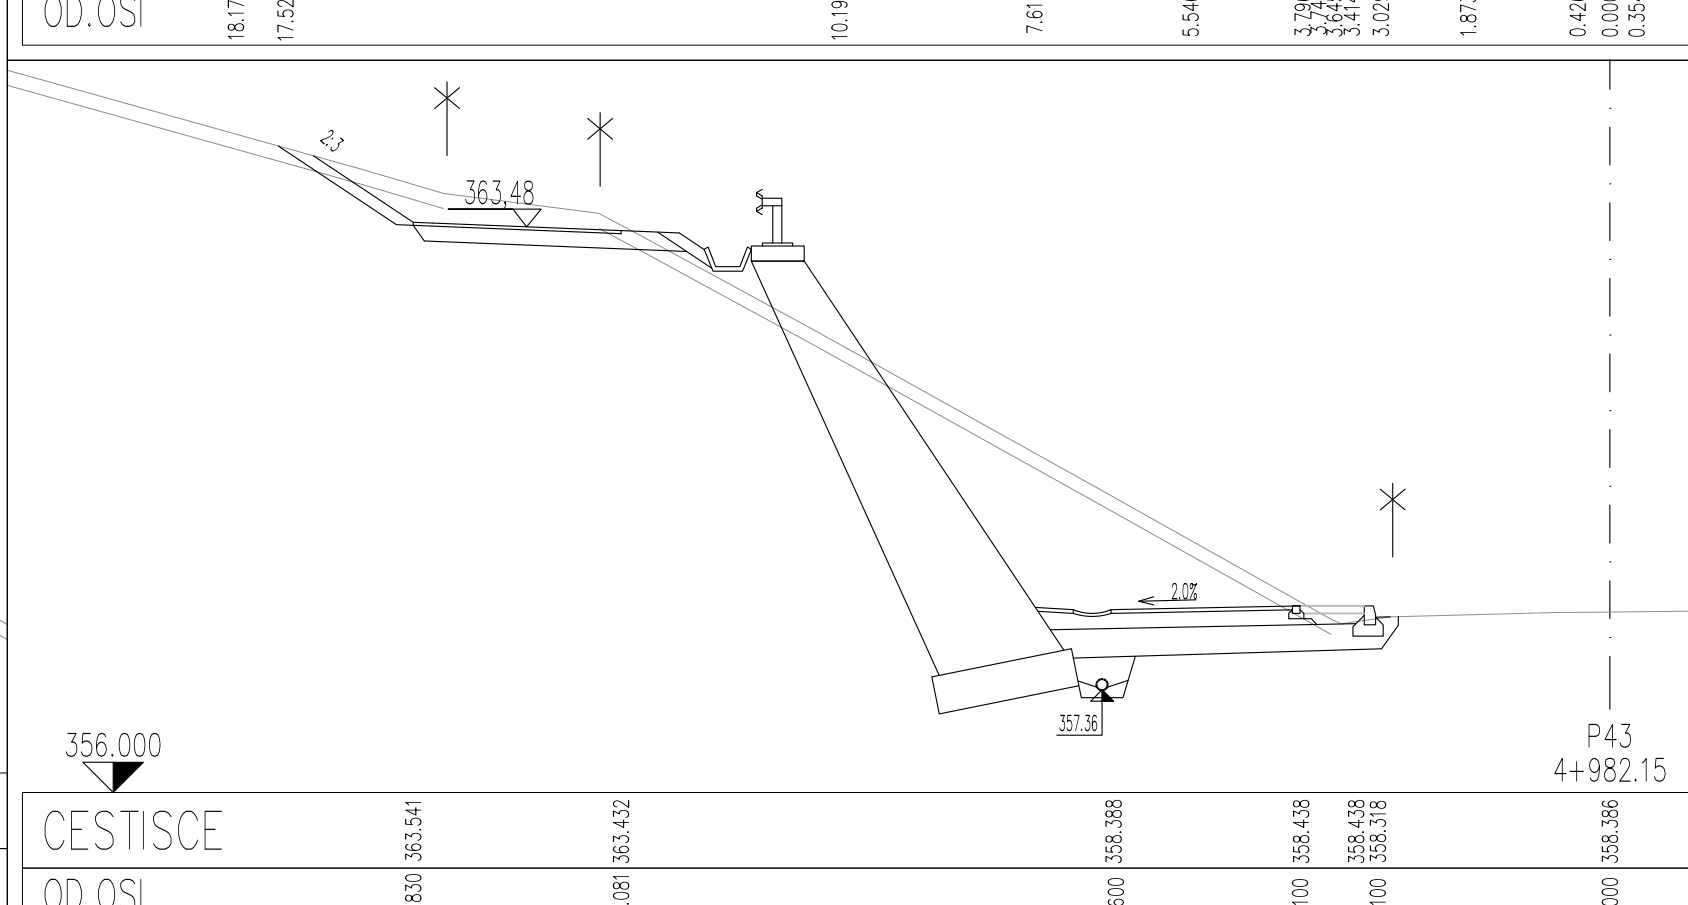
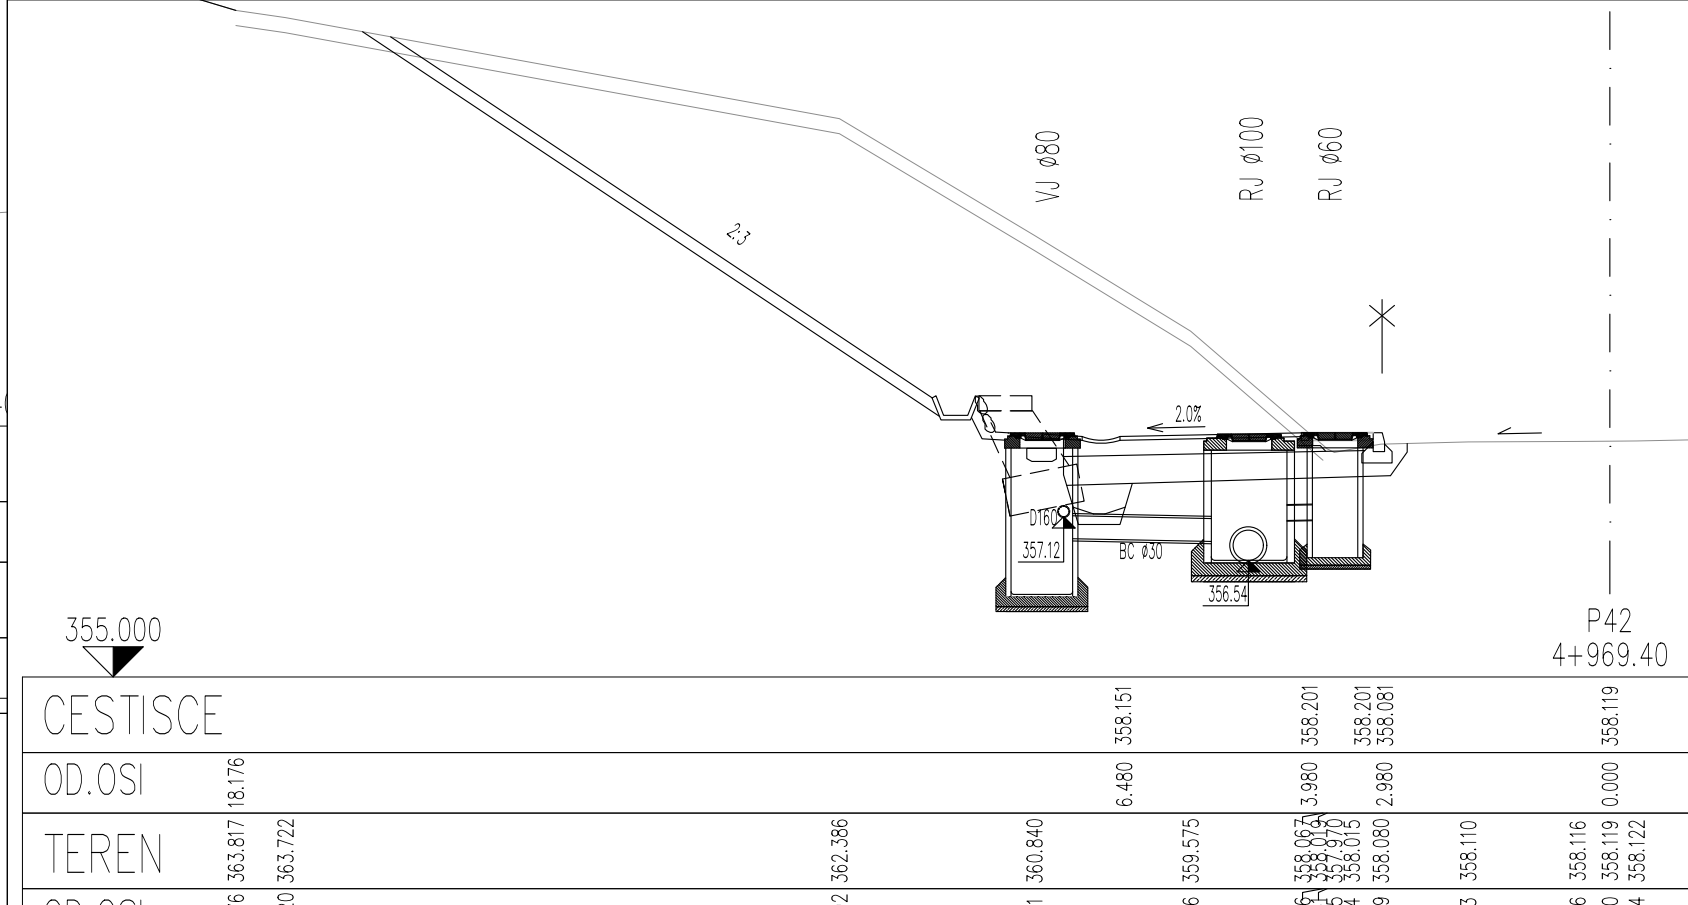
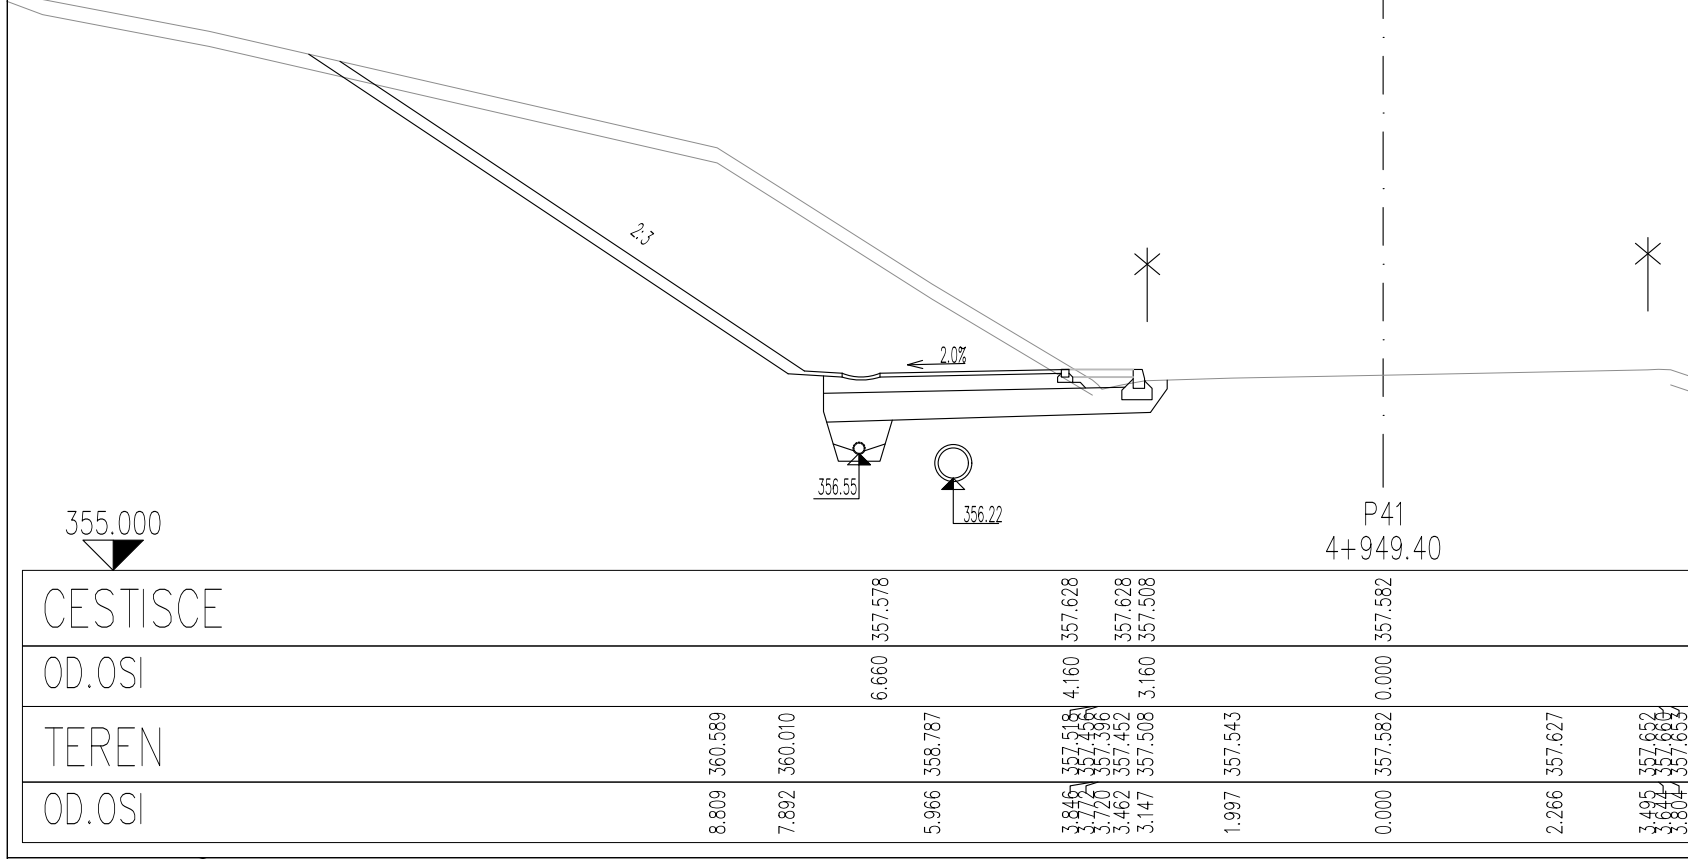
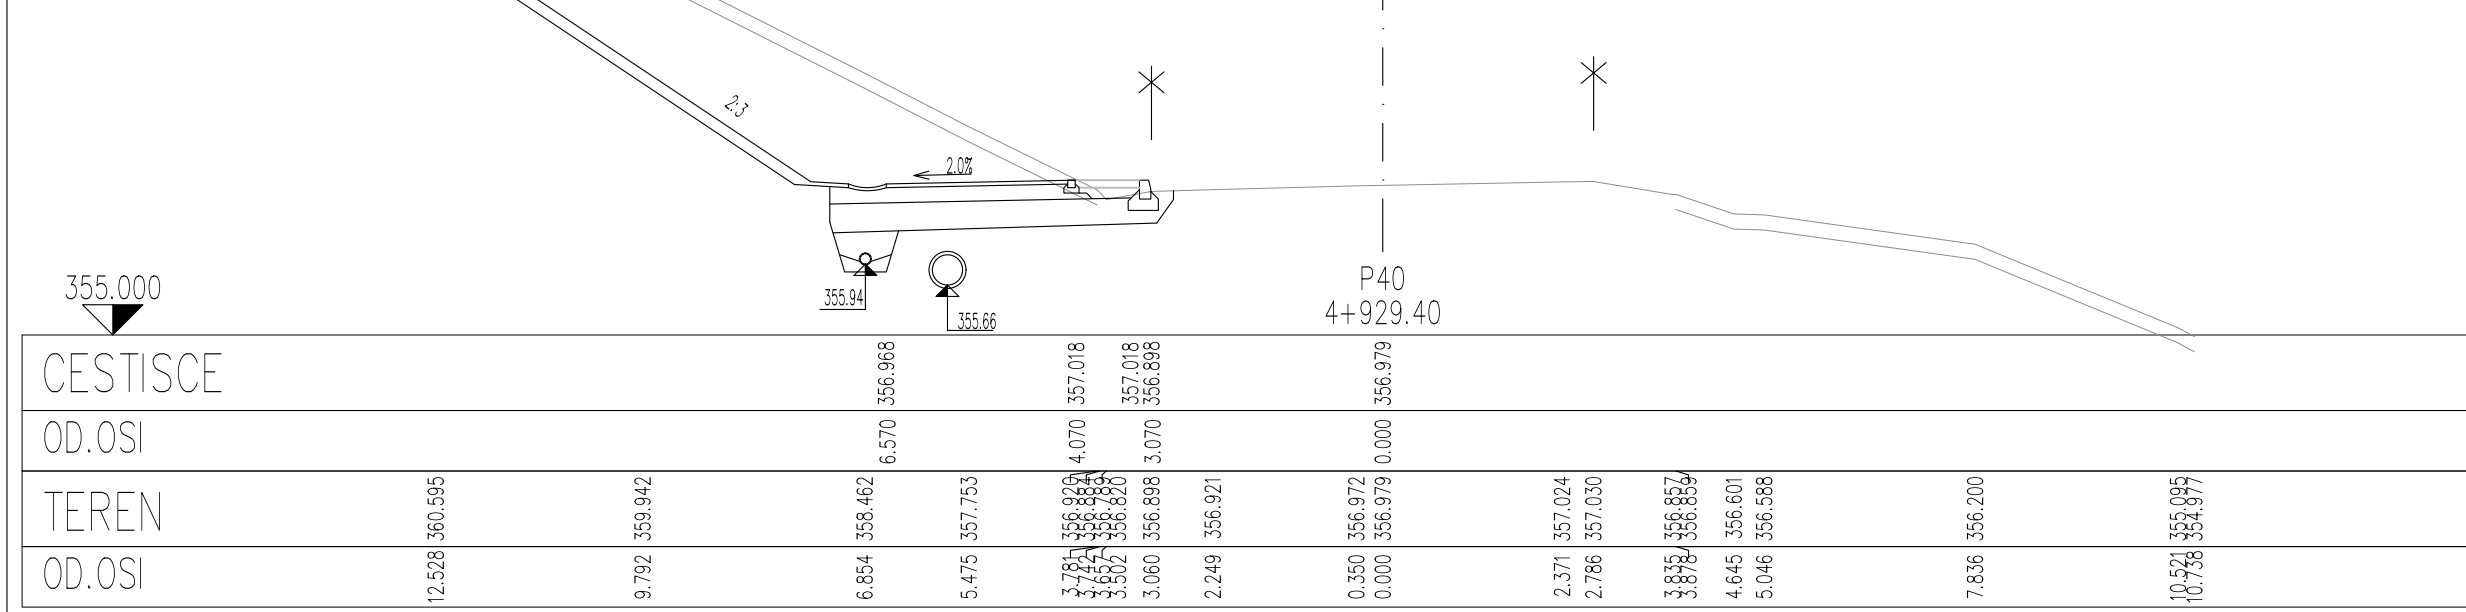
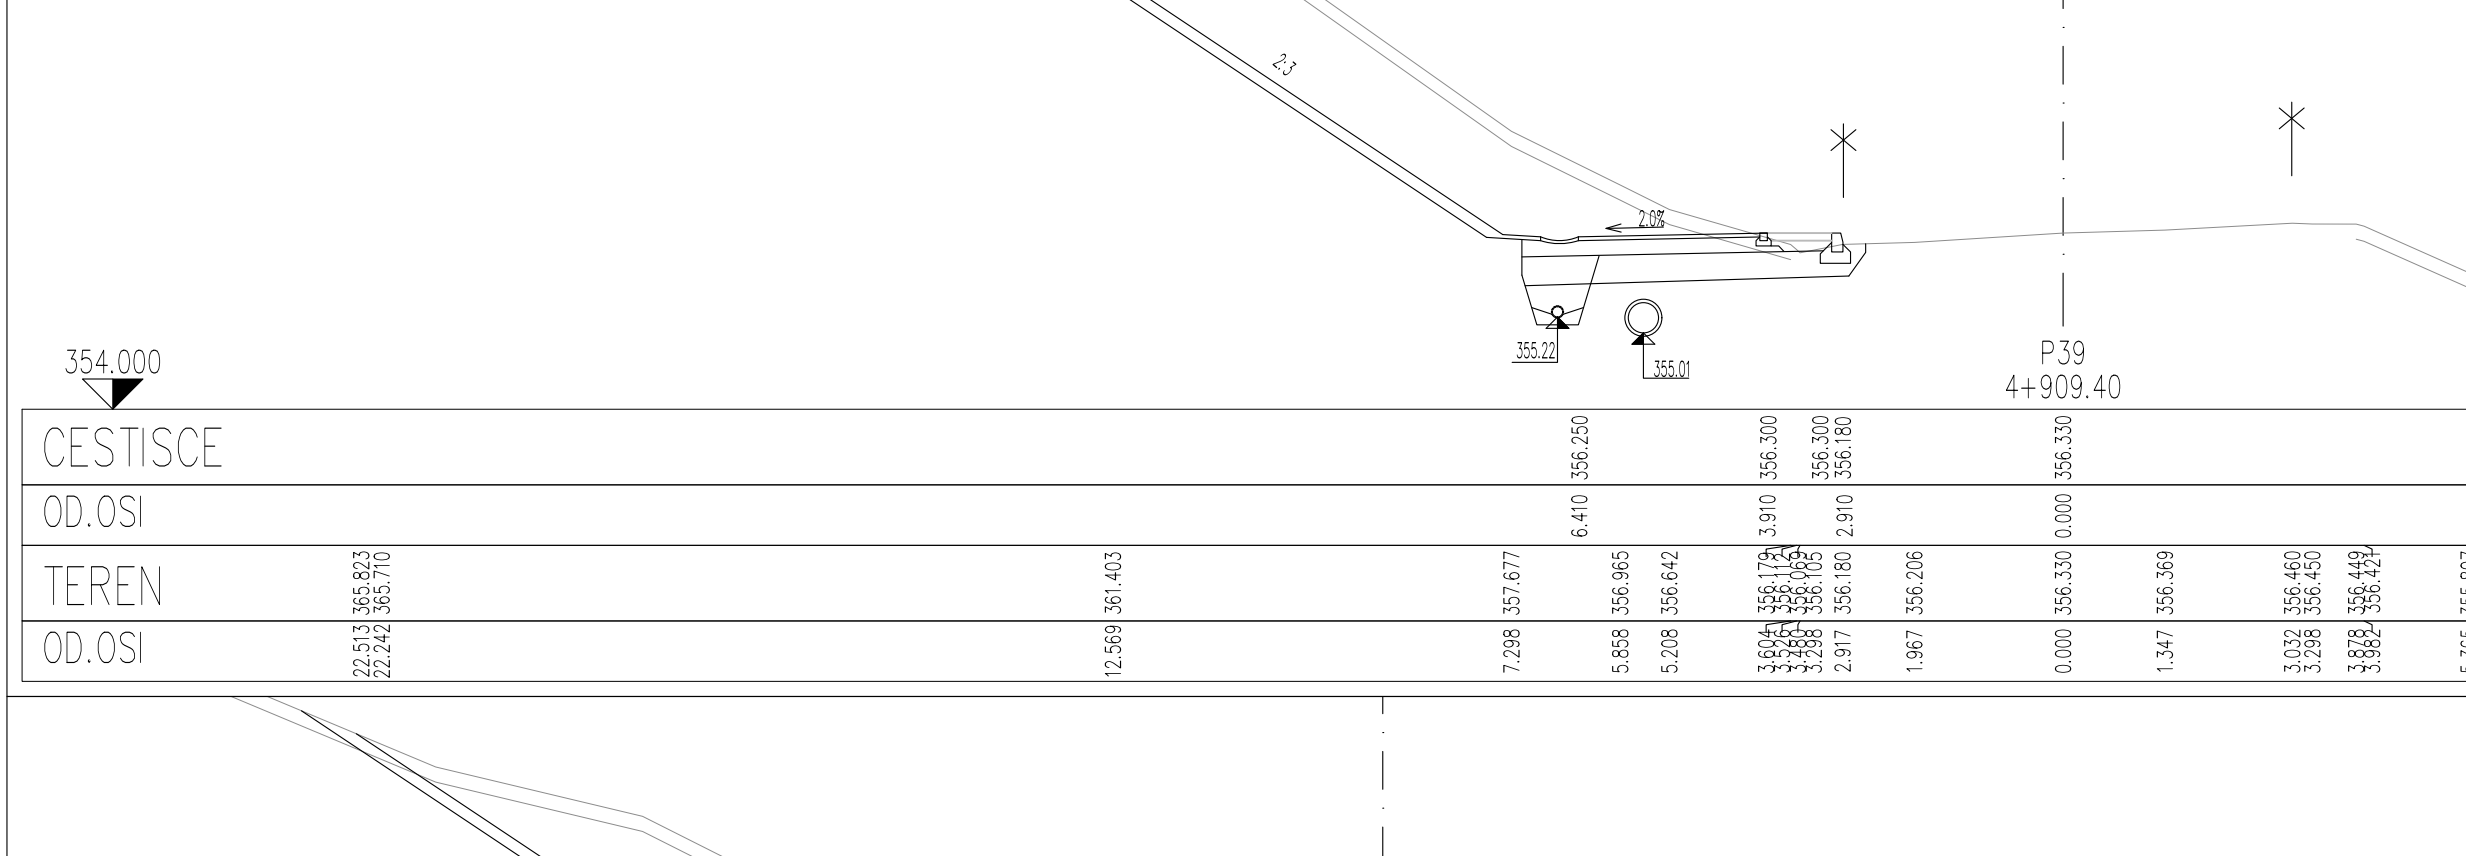
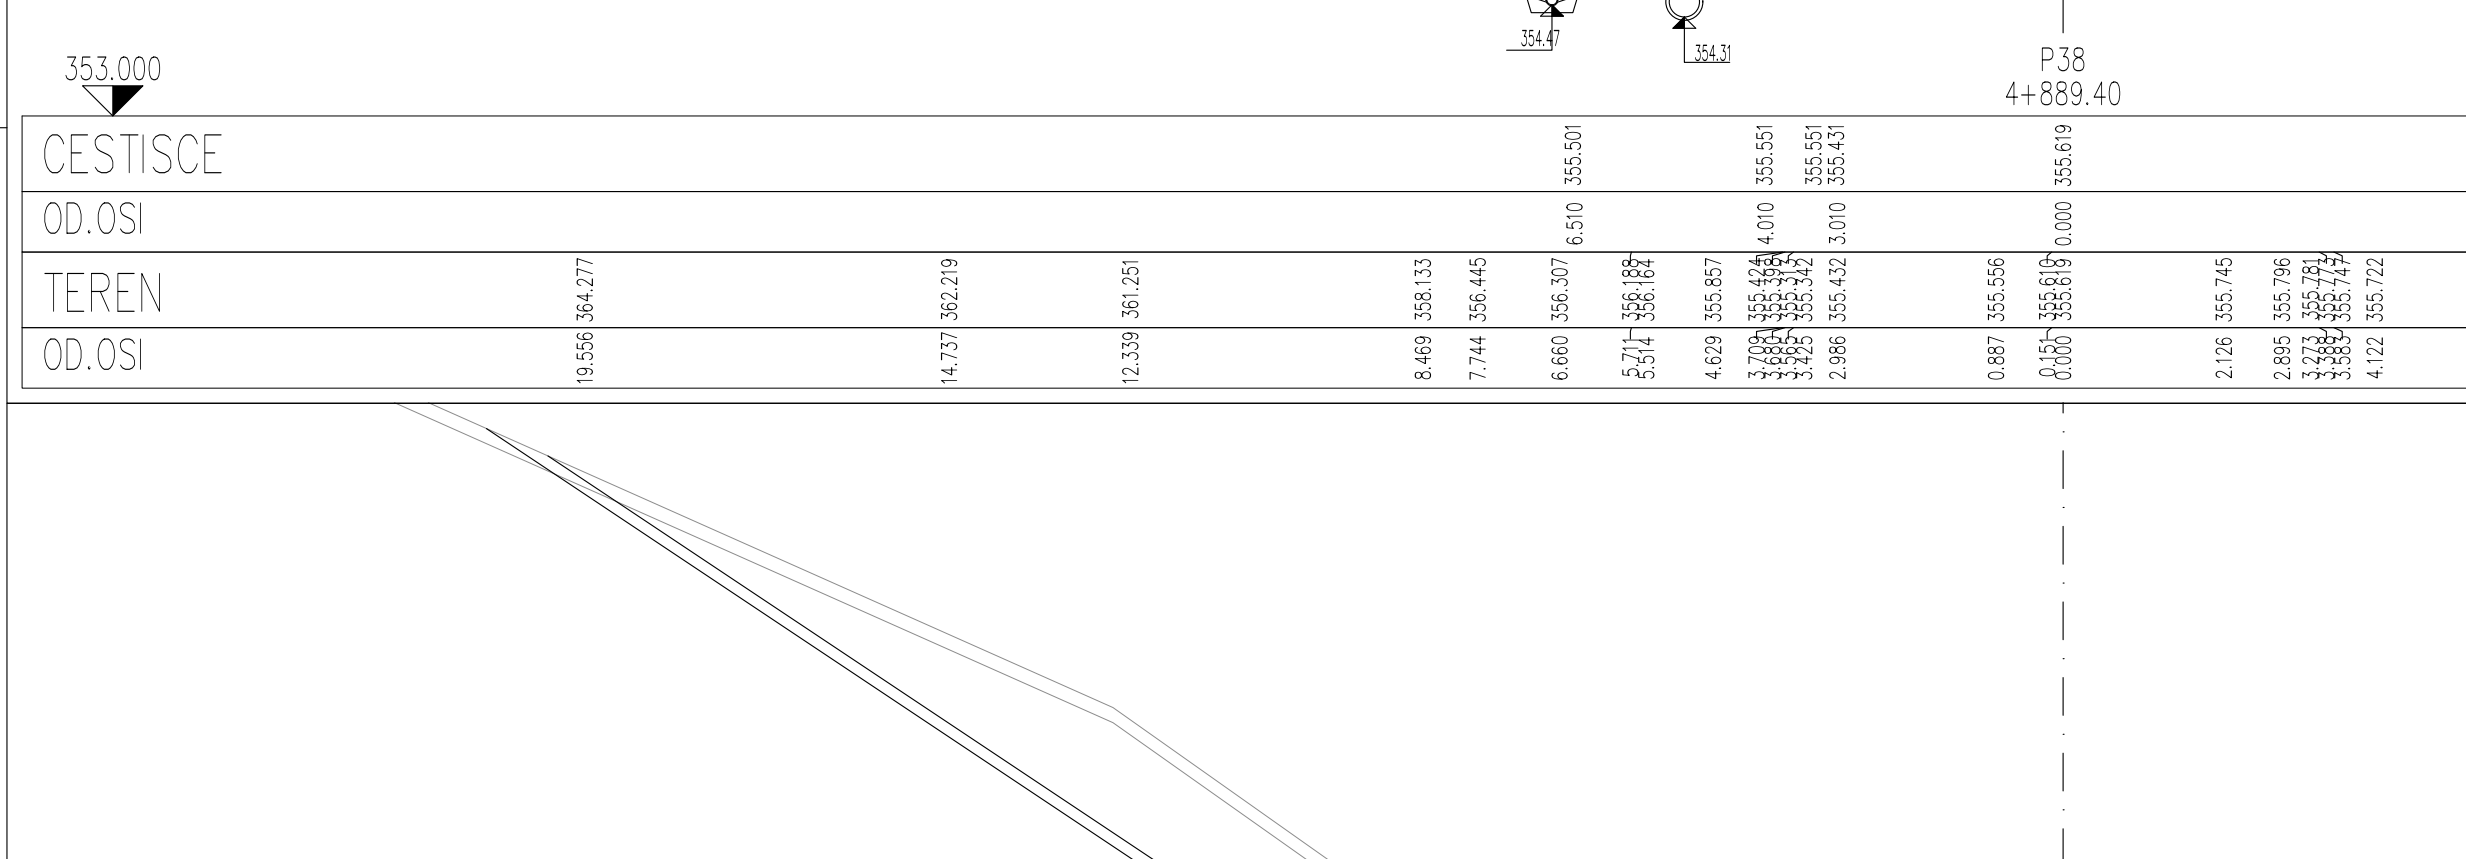
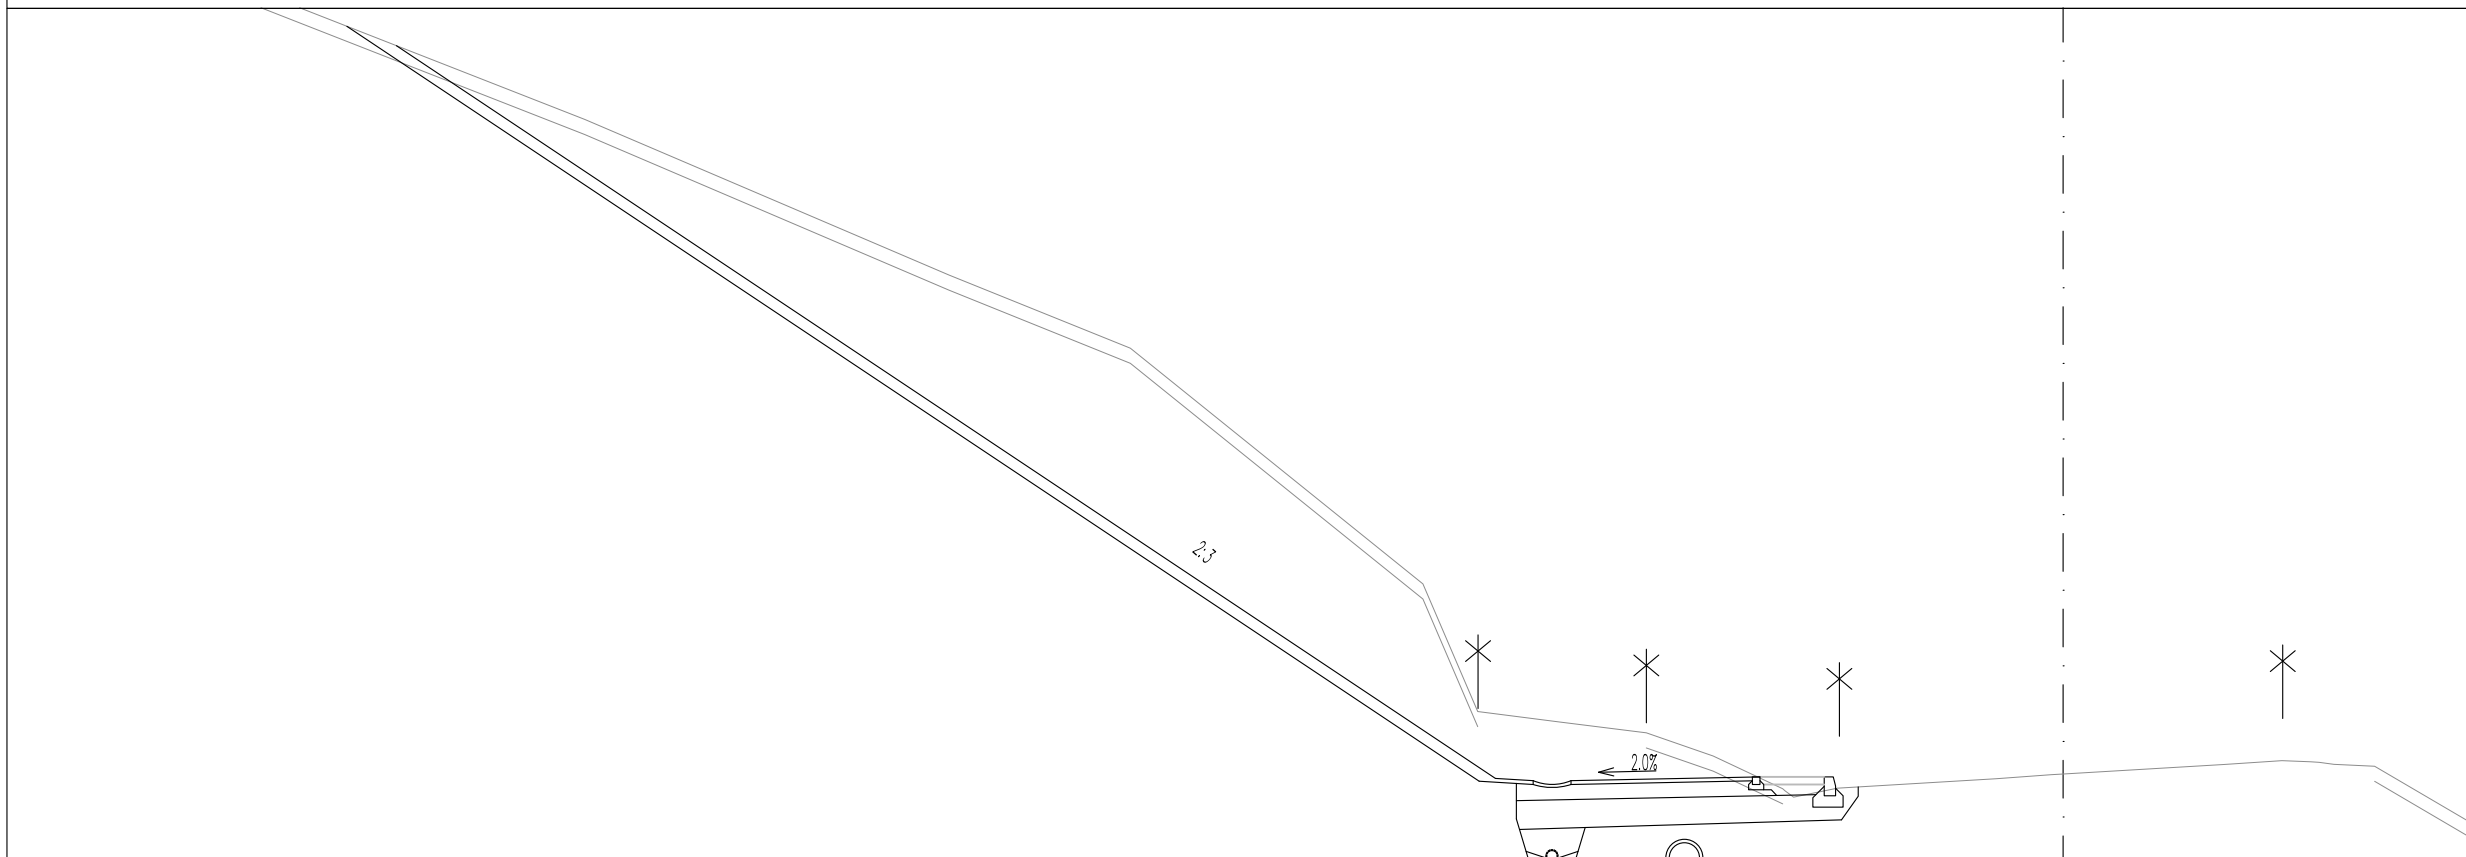
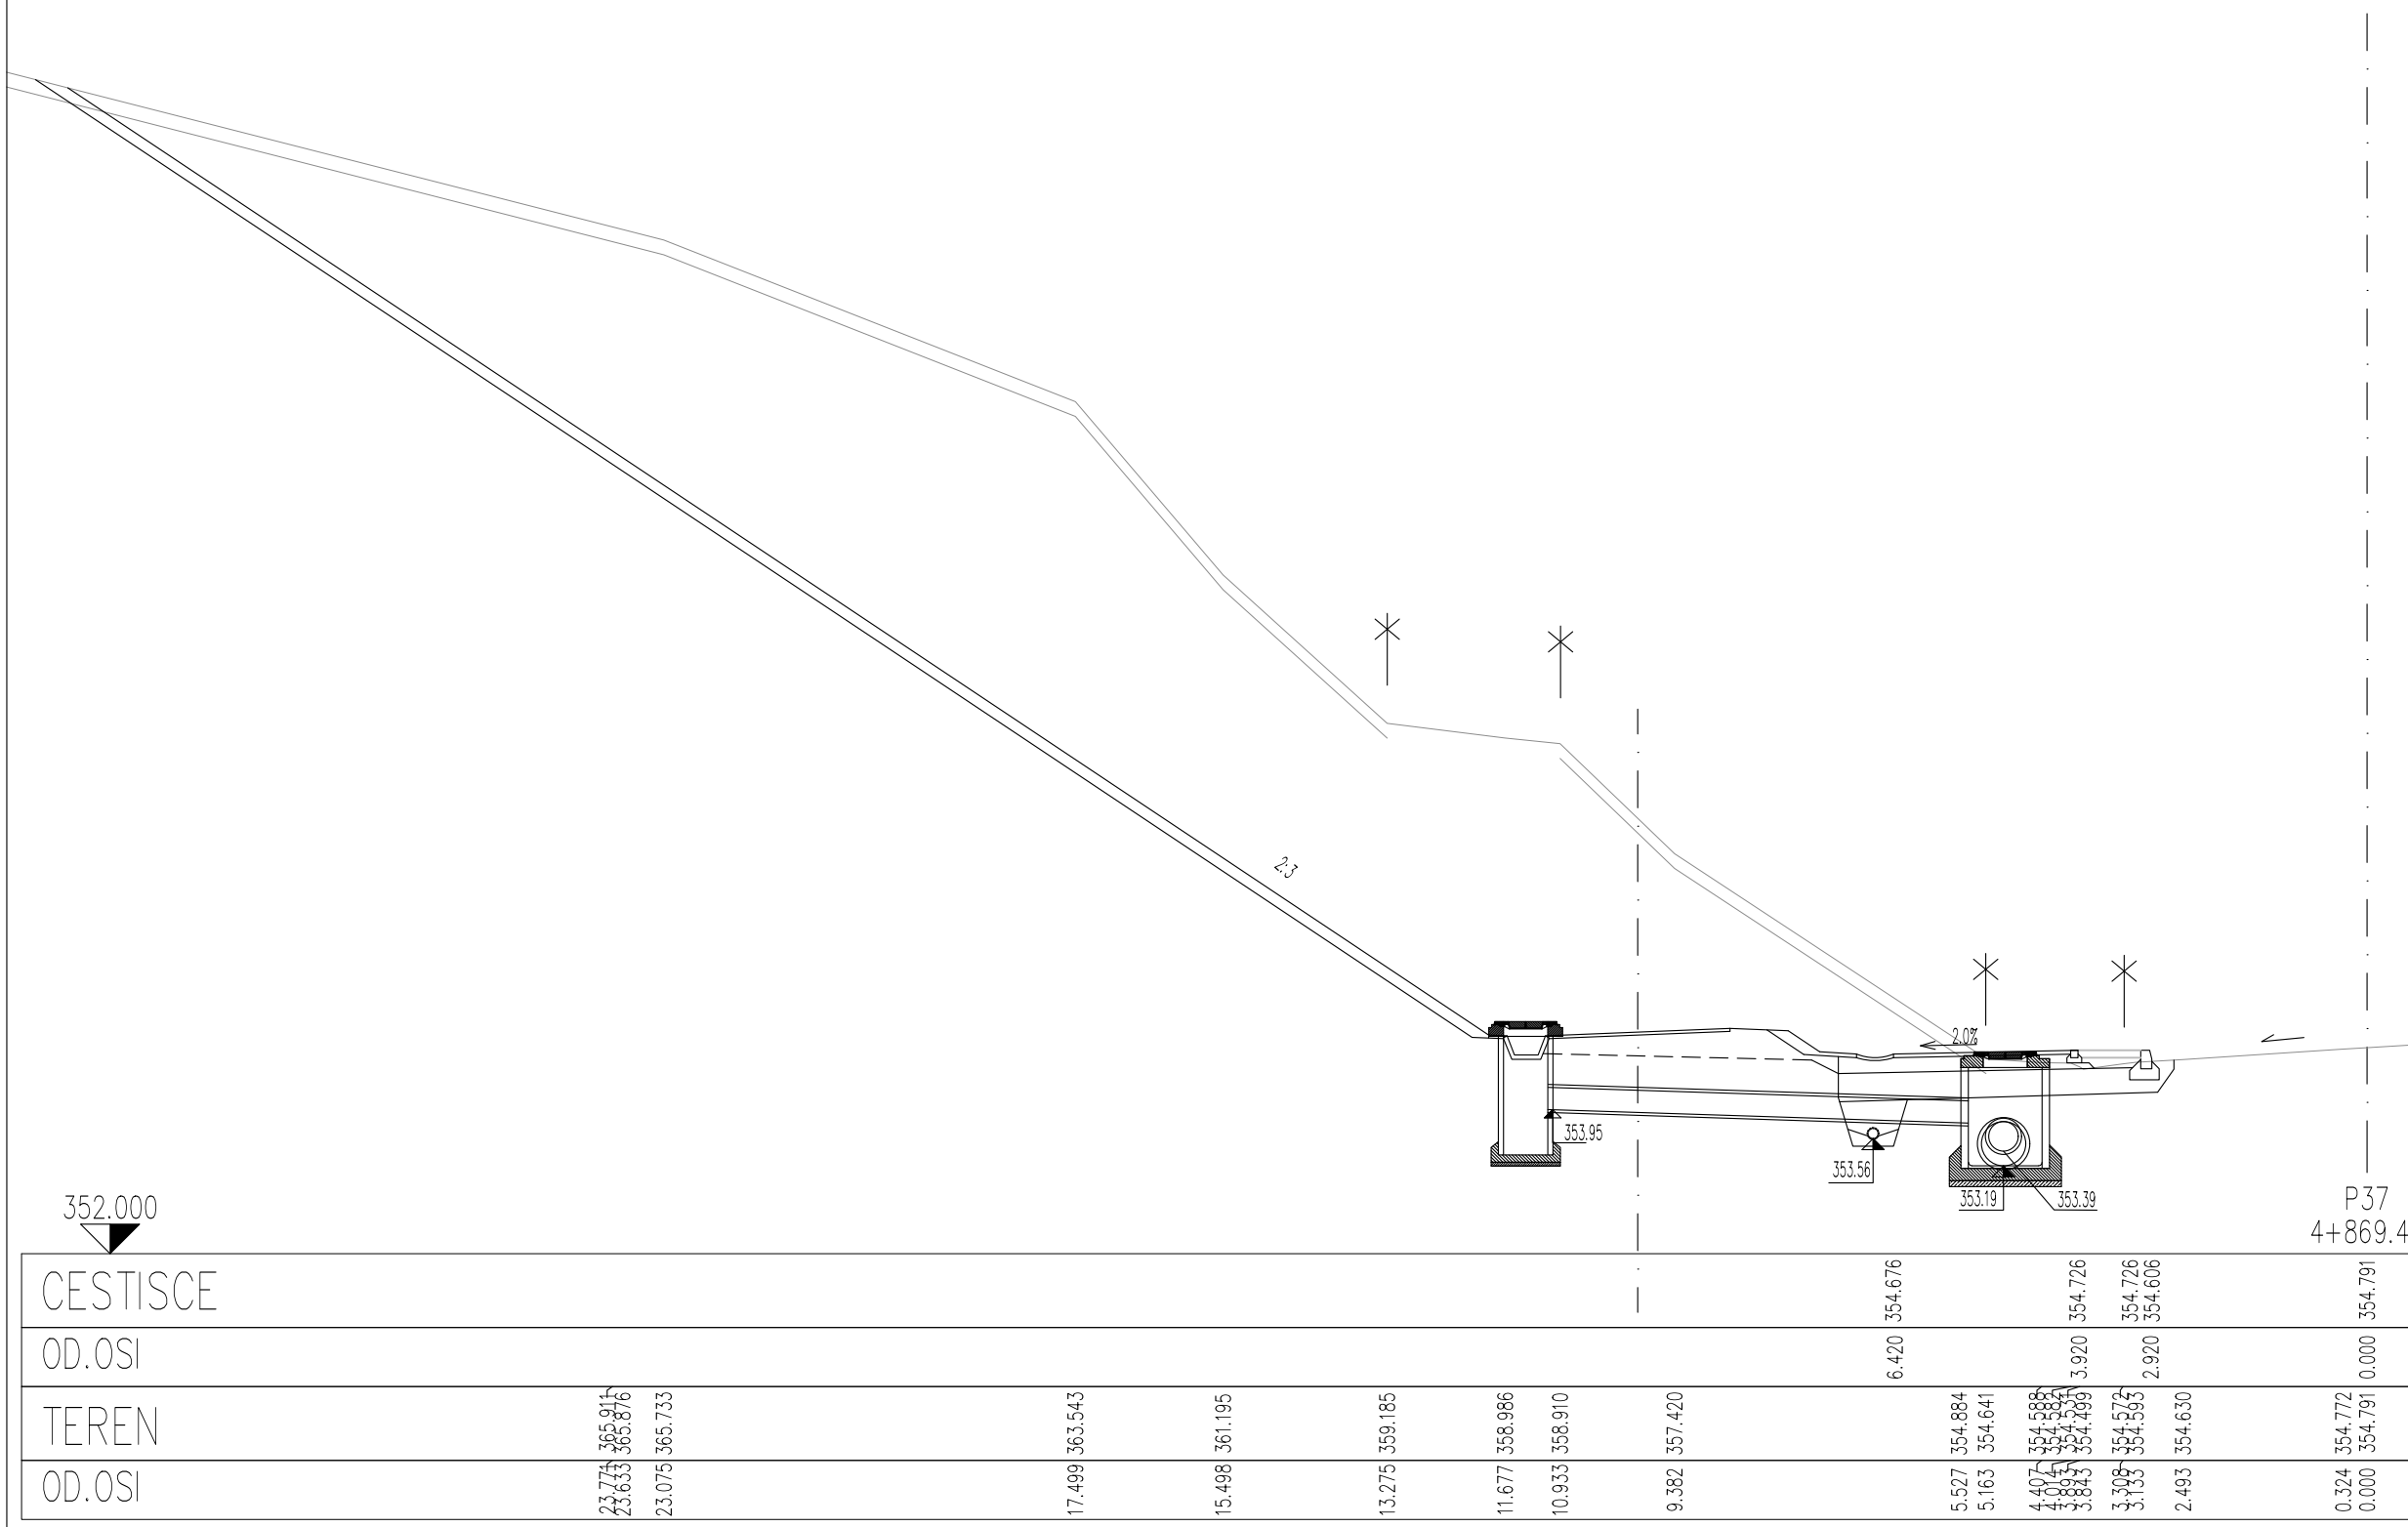


UREDITEV POVRŠINE ZA PEŠCE IN KOLESARJE OB REGIONALNI CESTI R2-407/1145 LJUBLJANICA - VRHNIKA OD KM 4.500 DO KM 5.500

PREČNI PREREZI (2/3)
M 1:100

 OBČINA HORJUL Občinski trg 1 1354 Horjul		R2-407/1145 Ljubljana - Vrhnika	
 CITY STUDIO prostorsko načrtovanje d.o.o. Zemljemska ulica 12 1000 Ljubljana		Vrsta projekta: PZI - projekt za izvedbo 3/1 NAČRT GRADBENIH KONSTRUKCIJ - NAČRT CESTE	
Projektant: Igor Stanevčič, u.d.i.g. G-3876 Davor Šušteršič, u.d.i.g. G-4638		Namen: UREDITEV POVRŠINE ZA PEŠCE IN KOLESARJE OB REGIONALNI CESTI R2-407/1145 LJUBLJANICA - VRHNIKA OD KM 4.500 DO KM 5.500 PREČNI PREREZI (2/3)	
Datum: oktober 2019, po rečenju 2021, dopolnjevanje junij 2024		M. št.: 1:100	
V. št.: CS 1266-17		G. št.: G.132	

1145	0041.00	004.2106	G.132	Črta črna
------	---------	----------	-------	-----------