



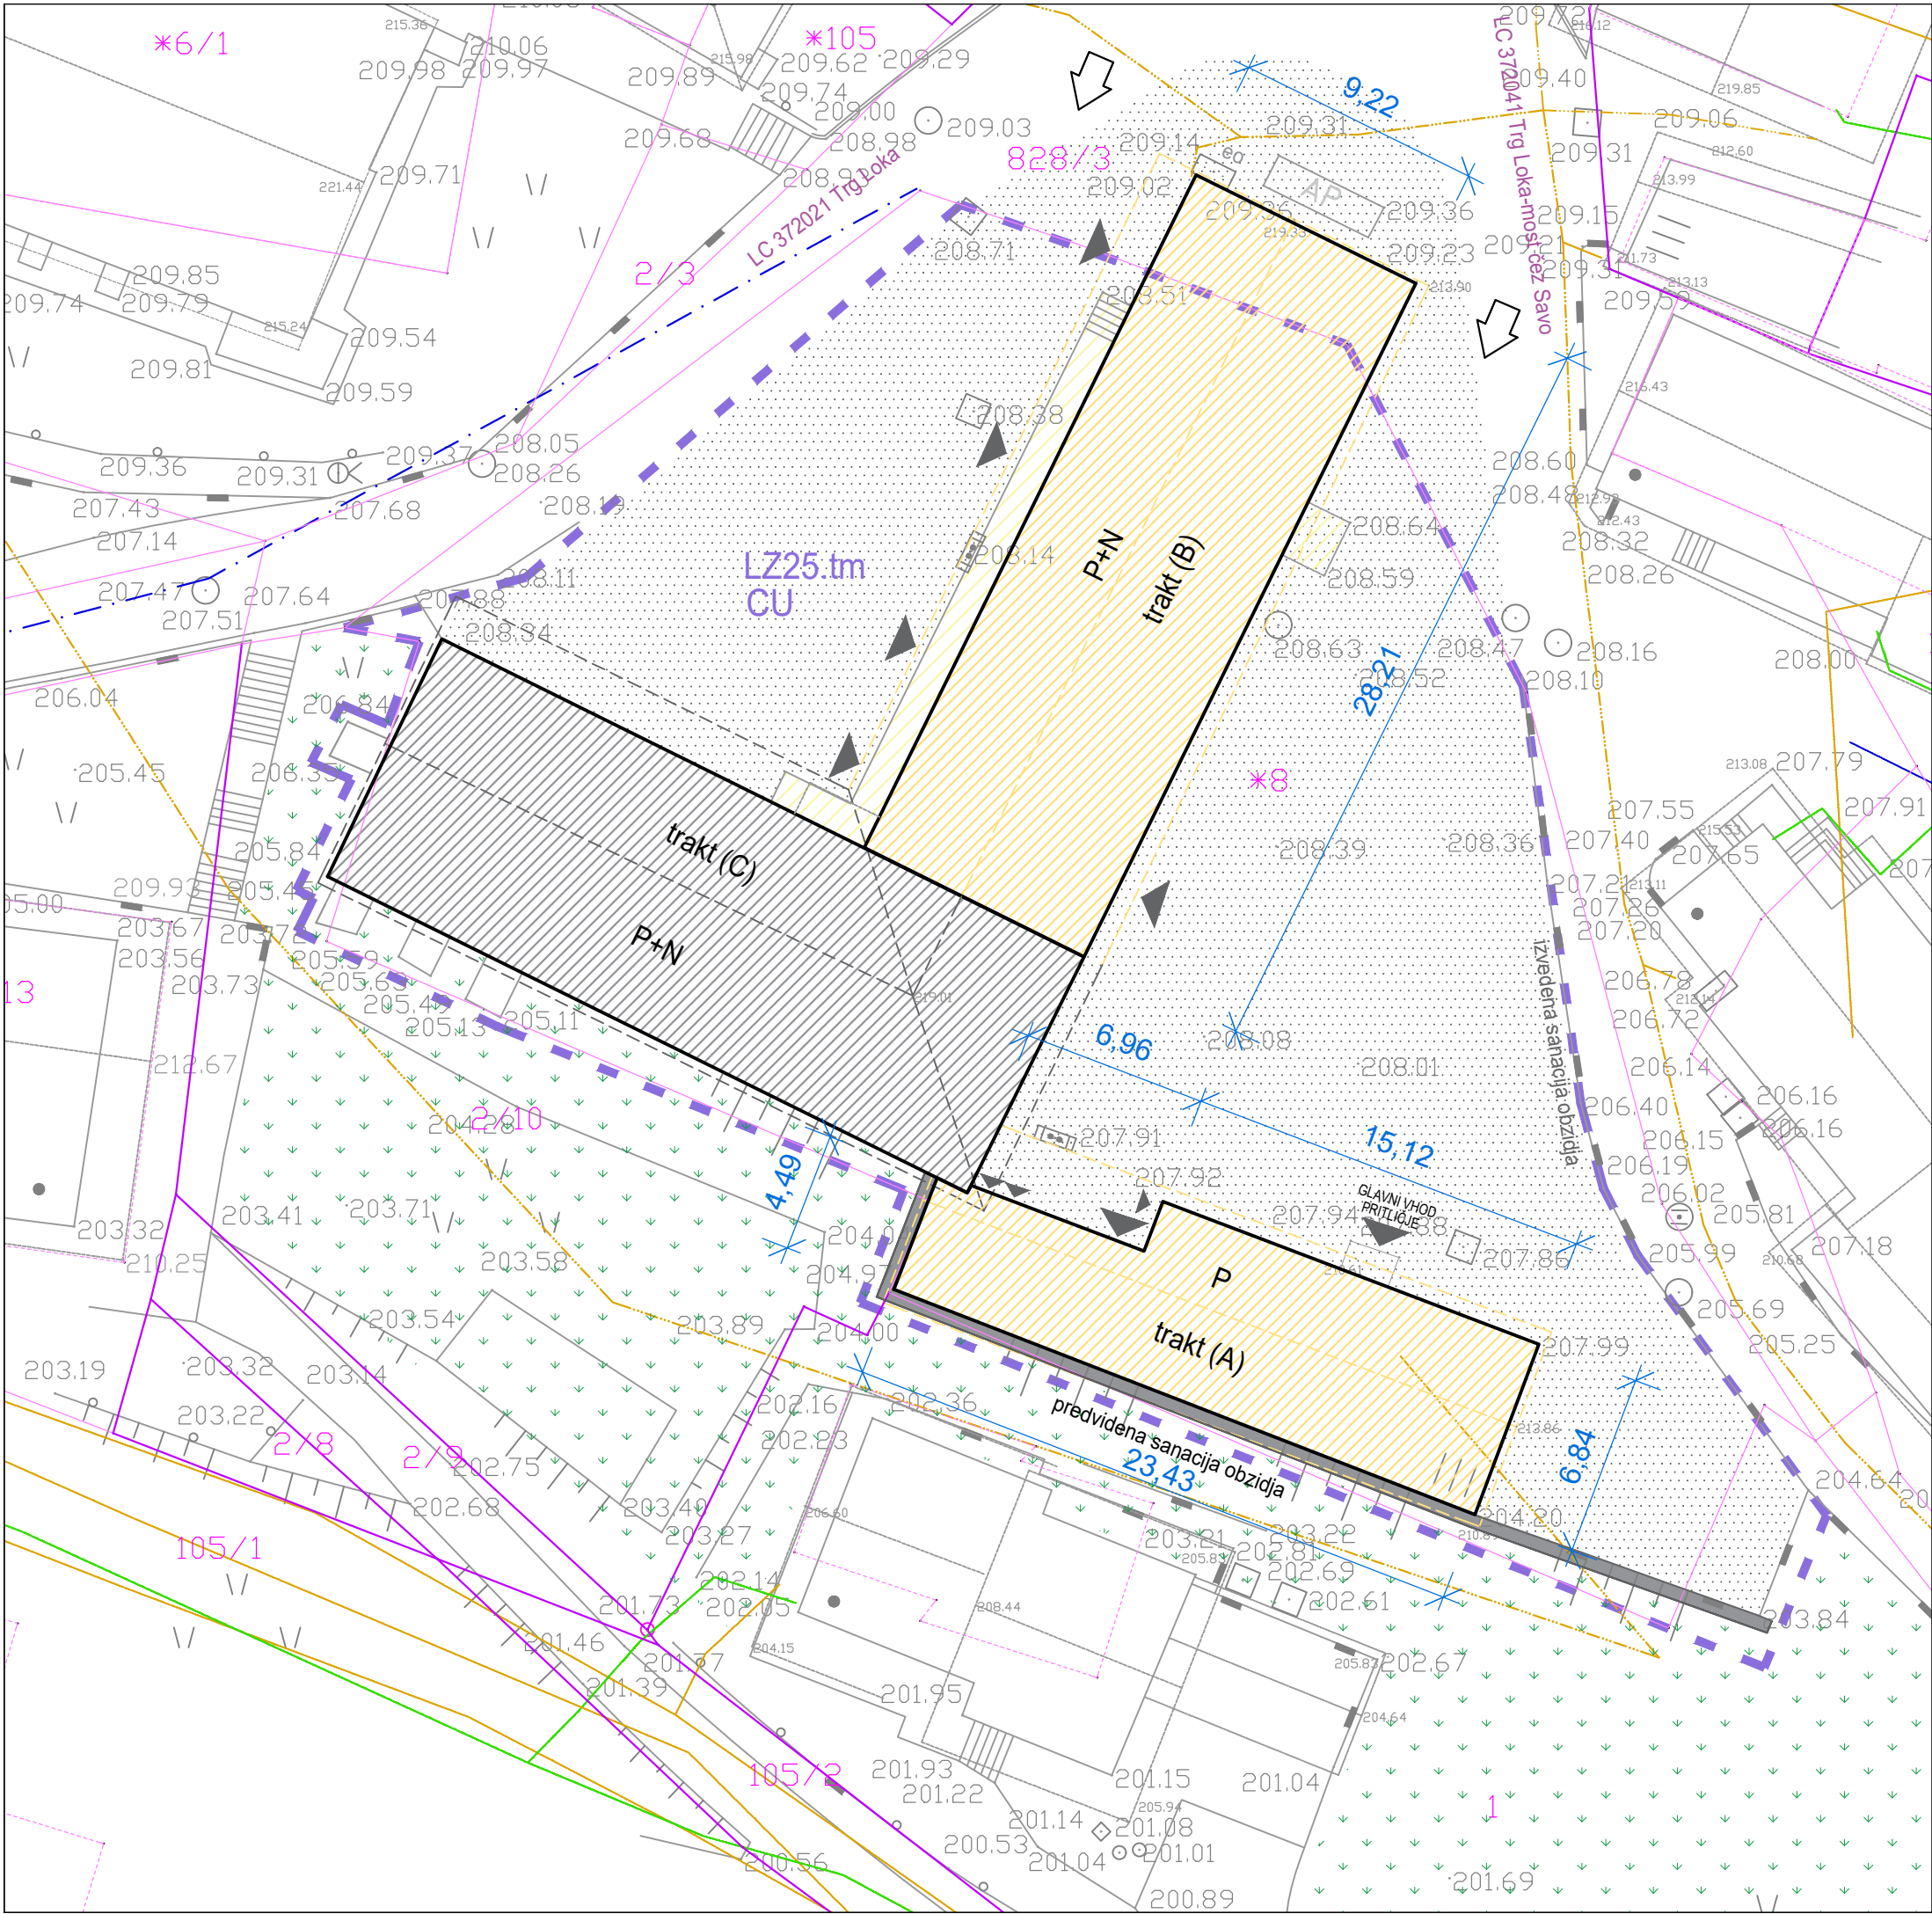

LEGENDA

-
- TRAKT A in TRAKT B, OBJEKTA PREDVIDENA ZA ODSTRANITEV

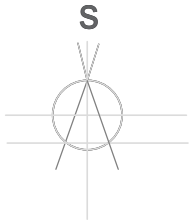

DEMIDA ARHITEKTURA d.o.o.
Prešernova ulica 1, 8290 SEVNICA
tel: 07 81 84 059

Investitor:	OBČINA SEVNICA Glavni trg 19a, 8290 SEVNICA		
Objekt:	GRAJSKI HLEVI LOKA PRI ZIDANEM MOSTU 58 - TRAKT A IN TRAKT B		
Risba:	SITUACIJA OBSTOJEČEGA STANJA OBJEKTOV		
Načrt:	ZBIRNI NAČRT - LOKACIJSKI PRIKAZI		
Odg. vodja proj.:	David Tušar, u.d.i.a.	ZAPS 1287	Podpis.:
Odg. projektant:	David Tušar, u.d.i.a.	ZAPS 1287	Podpis.:
Projektant:	Urška Žagar, u.d.i.a.		Podpis.:
št. proj.:DA-20/2025	vrsta projektne dokumentacije: PZO	merilo: 1:250	Datum: X. 2025 št. risbe: LP1