


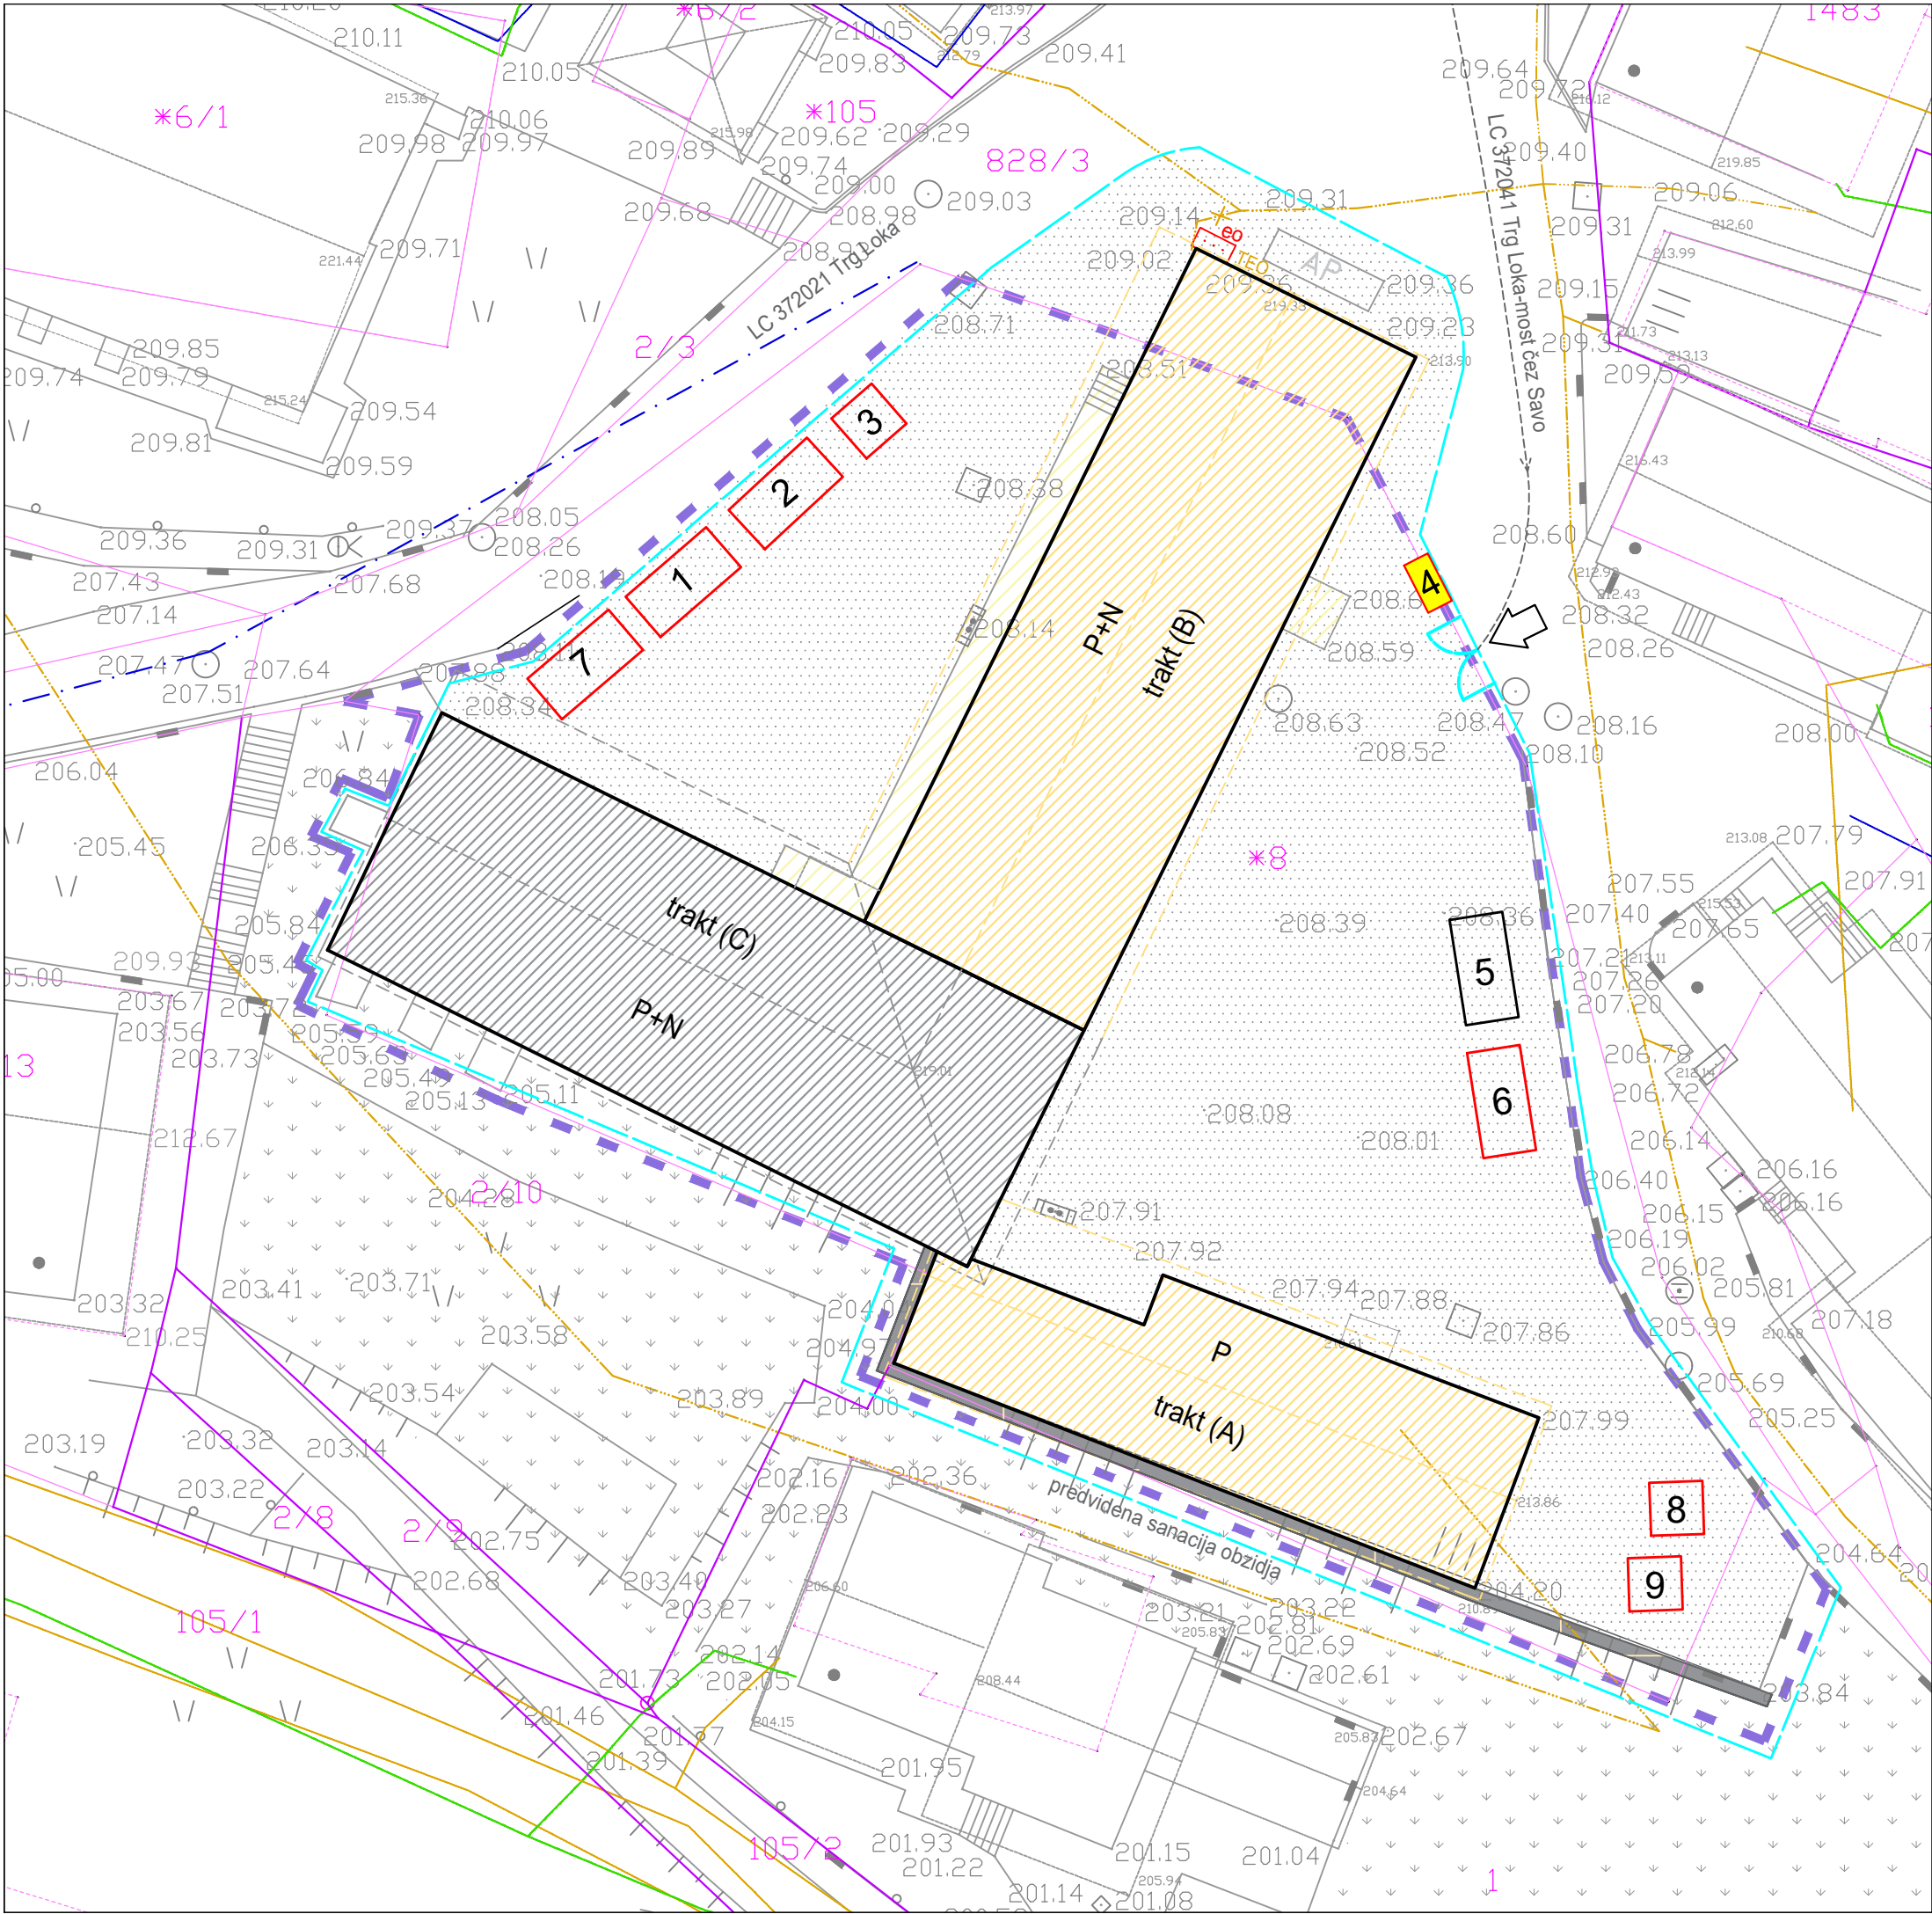

LEGENDA

- TRAKT A in TRAKT B, OBJEKTA PREDVIDENA ZA ODSTRANITEV
- Odstranitev sekundarnih delov trakta B
- TRAKT C - ohranitev in rekonstrukcija
- Projekcija najbolj izpostavljenih delov objekta
- parcelne meje
GE 1601,00m2, parc. šte. *8, k.o. Loka pri Zidanem Mostu znotraj stavbnega zemljišča
- Vhod na gradbišče
- Obstoječi vodovod
Obstoječi vodomerni jašek - ni podatkov o njegovi lokaciji
- Obstoječa elektro omarica - odstranitev
Potek NN elektrovida - ni podatkov
- Obstoječ optični kabel z lokacijo zaključka po odstranitvi
Obstoječa telekomunikacijska omarica se odstrani

GRADBIŠČNA CESTAOGRAJA GRADBIŠČA

1

DEPONIJA GRADBENEGA MATERIALA -OPEKA

2

DEPONIJA ODPADNEGA LESA

3

DEPONIJA PESKA

4

GRADBIŠČNA TABLA

5

ZABOJNIK ZA MEŠANE KOMUNALNE ODPADKE

6

DEPONIJA BETONSKIH ODPADKOV

7

DEPONIJA KAMNITIH GRADB. ODPADKOV

8

DEPONIJA ODPADNIH KOVIN

9

DEPONIJA STEKLADEMIDAARHITEKTURA

DEMIDA ARHITEKTURA d.o.o.
Prešernova ulica 1, 8290 SEVNICA
tel: 07 81 84 059

Investitor:	OBČINA SEVNICA Glavni trg 19a, 8290 SEVNICA		
Objekt:	GRAJSKI HLEVI LOKA PRI ZIDANEM MOSTU 58 - TRAKT A IN TRAKT B		
Risba:	LOKACIJE ZAKLJUČKOV INFRASTRUKTURNIH VODOV, KI OSTANEJO PO ODSTRANITVI OBJEKTA TER OBMOČJE GRADBIŠČA IN PRIKAZ GRADBIŠČNIH CEST		
Načrt:	ZBIRNI NAČRT - LOKACIJSKI PRIKAZI		
Odg. vodja proj.:	David Tušar, u.d.i.a.	ZAPS 1287	Podpis.: DTm
Odg. projektant:	David Tušar, u.d.i.a.	ZAPS 1287	Podpis.: DTm
Projektant:	Urška Žagar, u.d.i.a.		Podpis.:
št. proj.:DA-20/2025	vrsta projektne dokumentacije: PZO	merilo: 1:250	Datum: X. 2025 št. risbe: LP2