




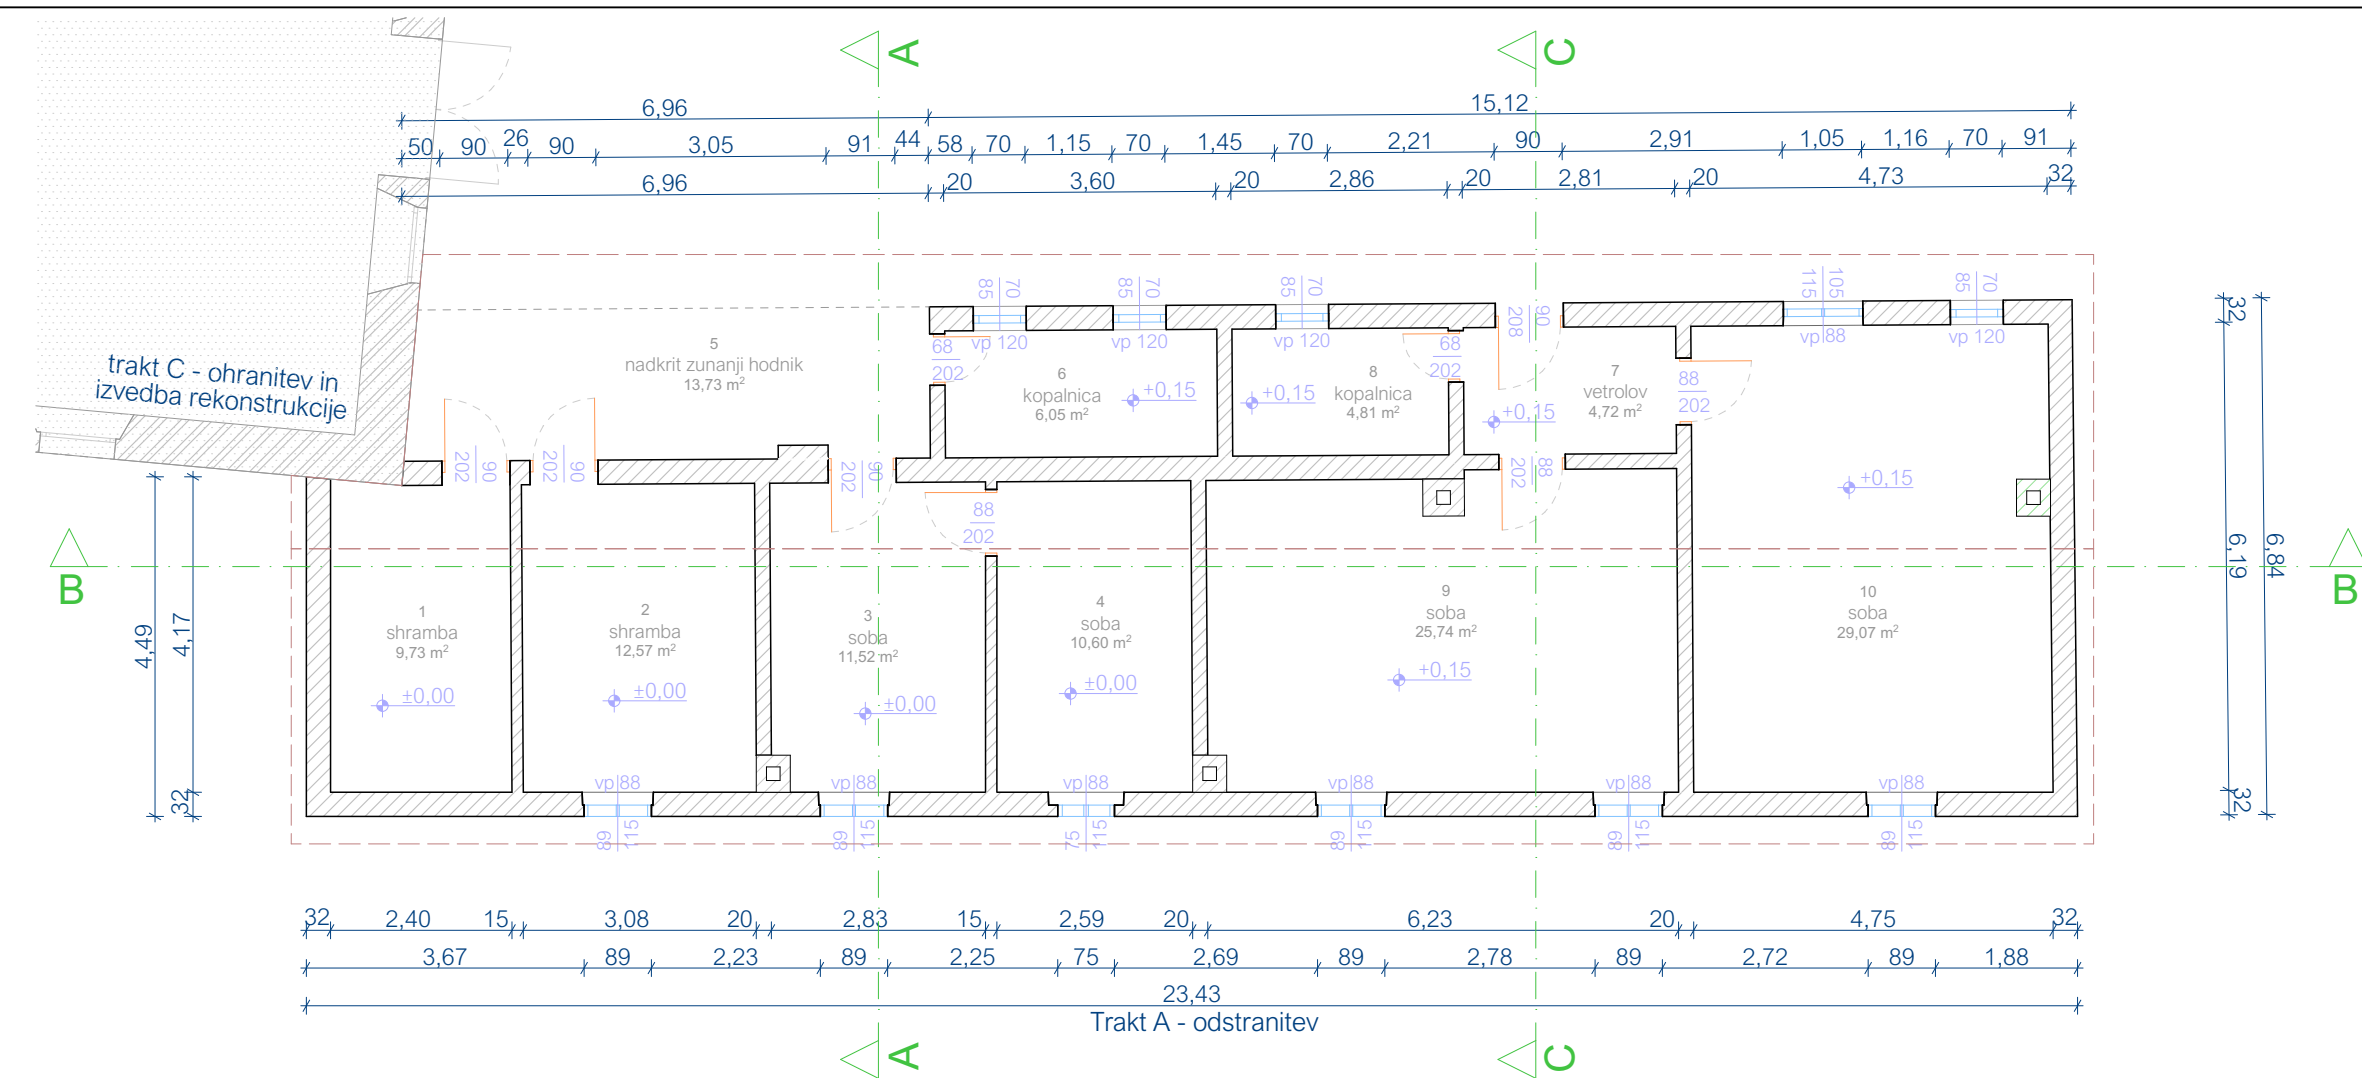


TLORIS PRITLIČJA

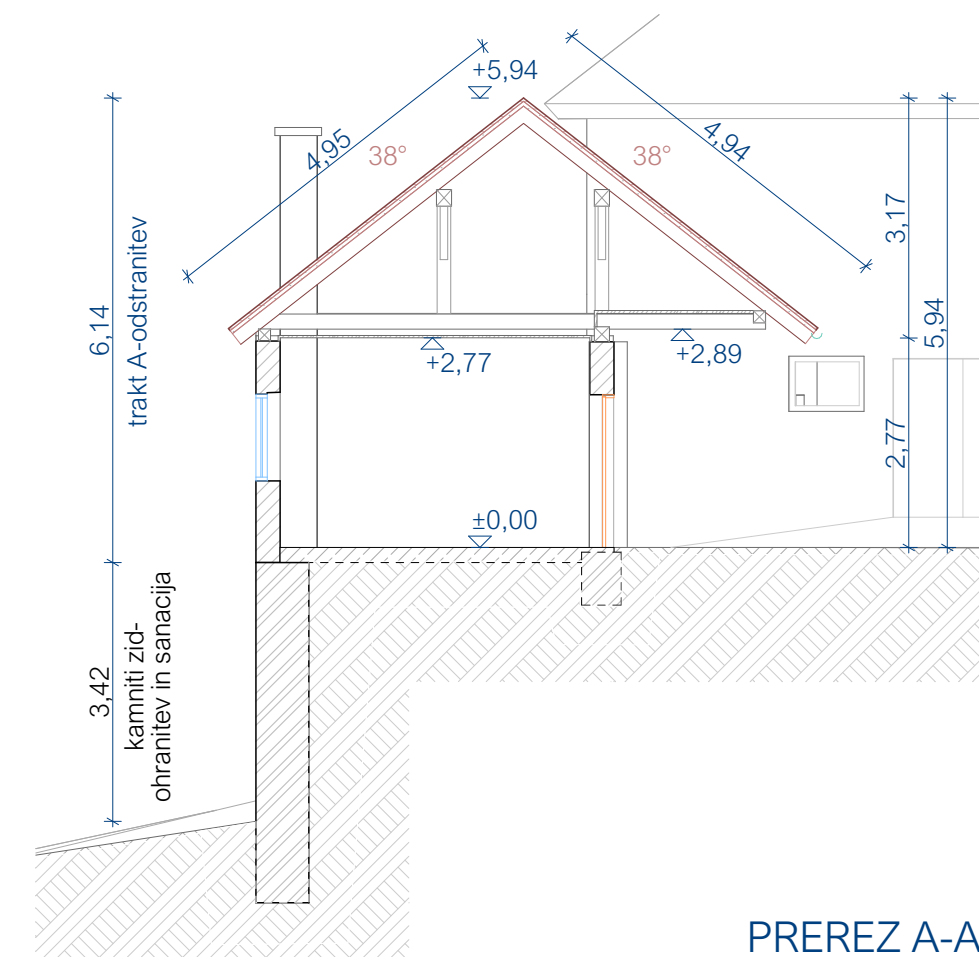

PREREZ A-A

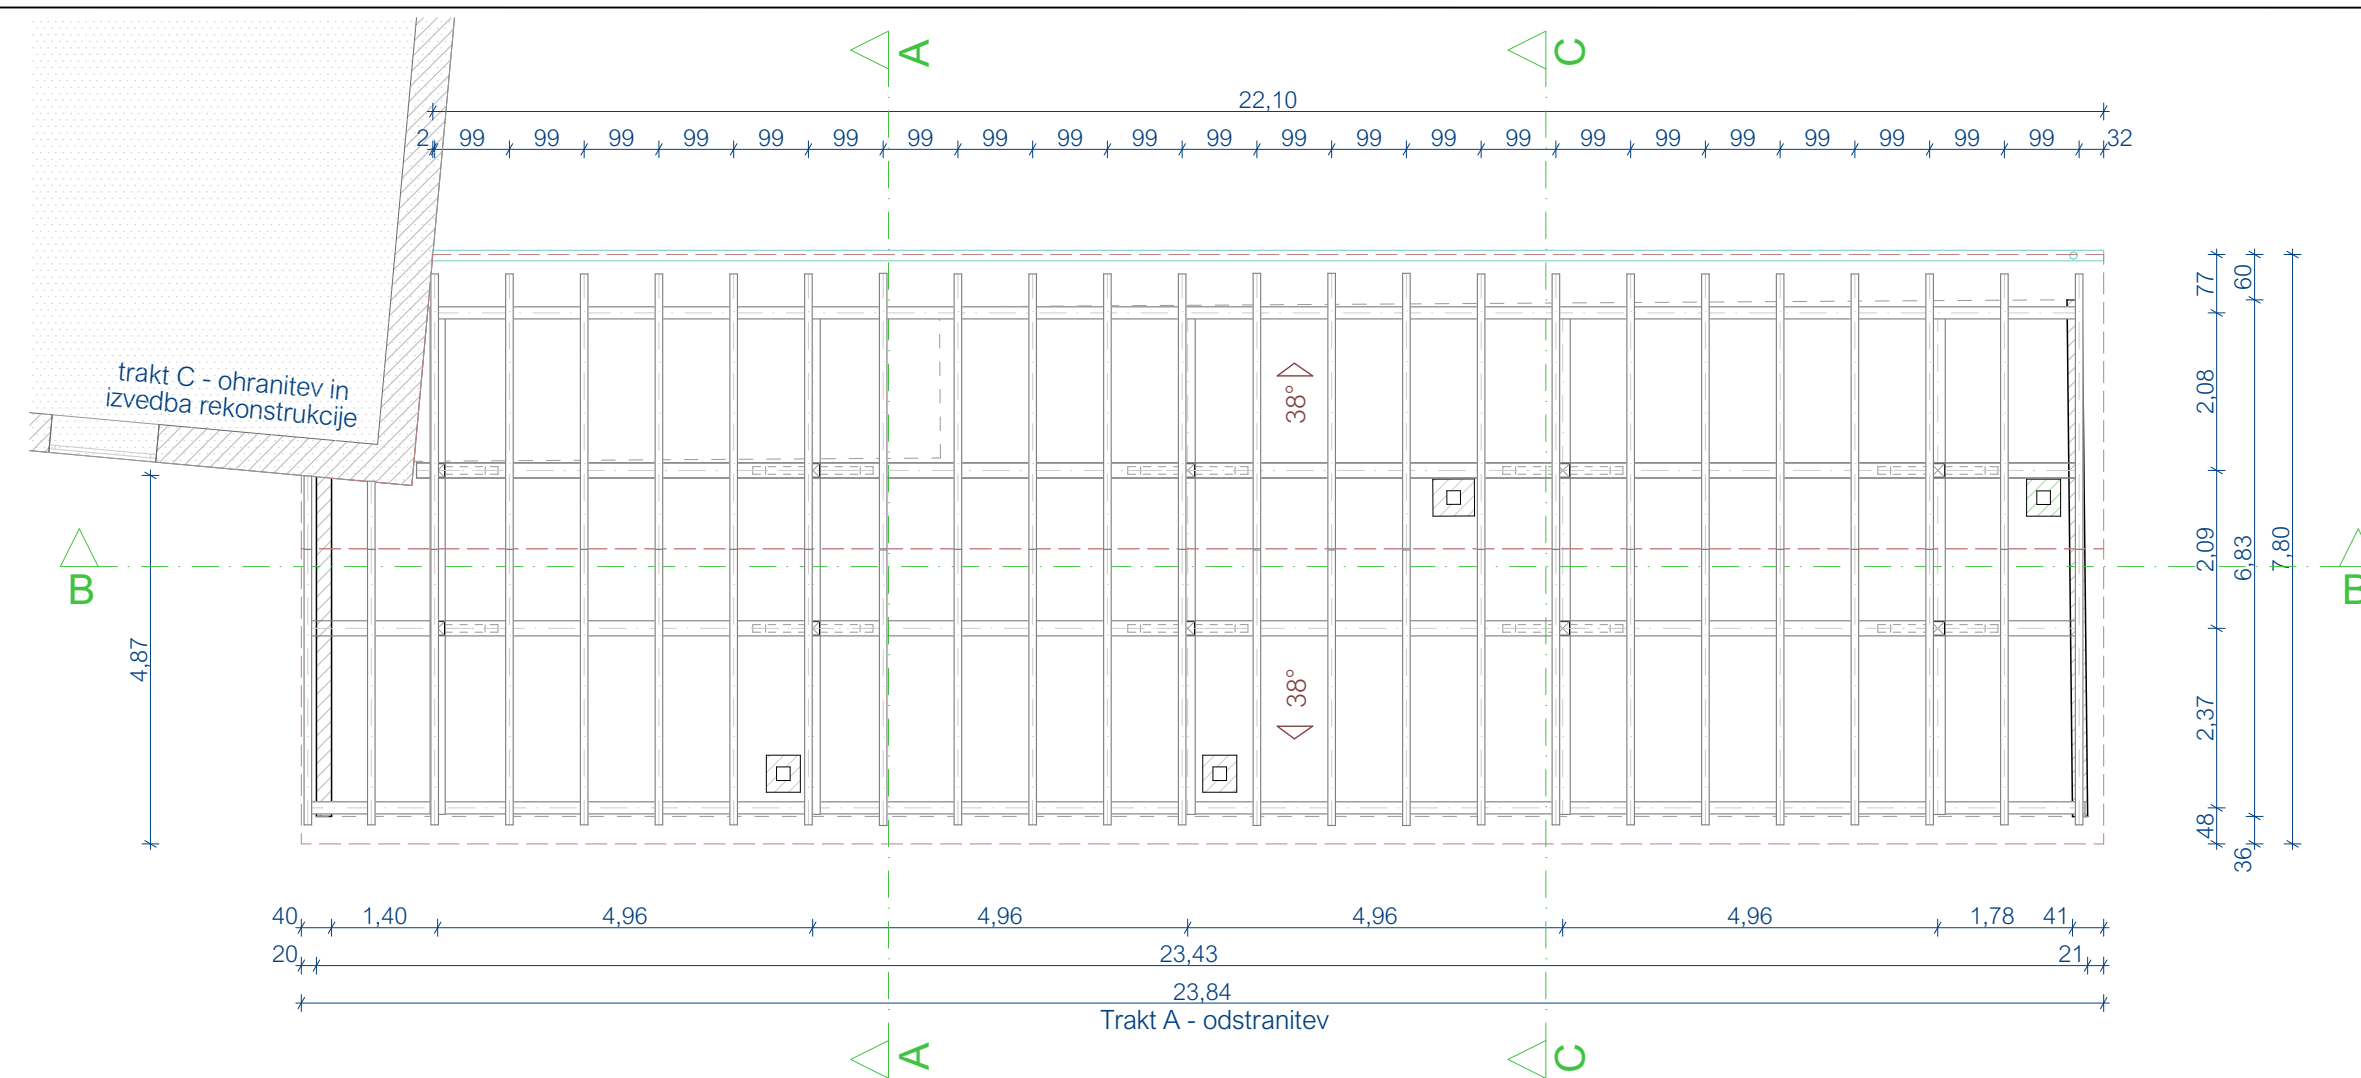

TLORIS OSTREŠJA

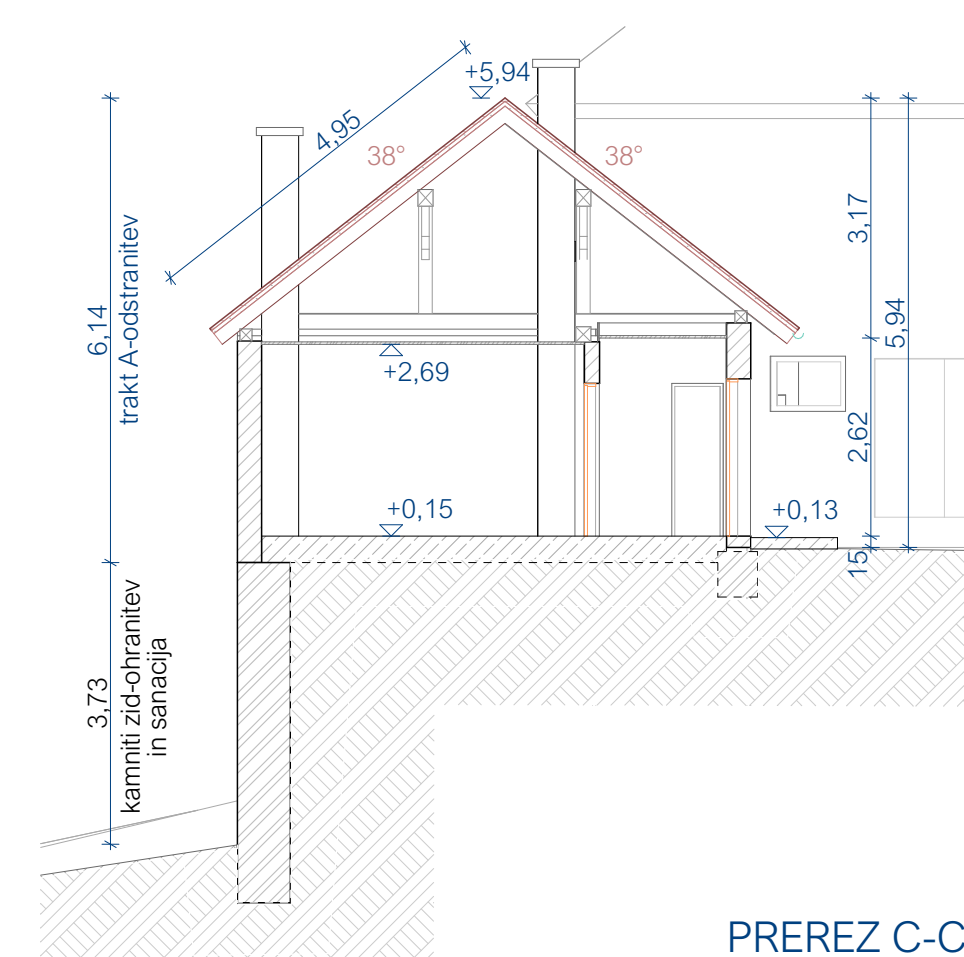

PREREZ C-C

GOSPODARSKI OBJEKT, PRITLIČJE			
1	shramba	beton	9,73
2	shramba	beton	12,57
3	soba	les	11,52
4	soba	les	10,60
5	nadkrit zunanji hodnik	beton	13,73
6	kopalnica	keramika	6,05
7	vetroliv	keramika	4,72
8	kopalnica	keramika	4,81
9	soba	les	25,74
10	soba	les	29,07
			128,54 m²

LEGENDA:

- kamen
- opeka
- beton
- teren



Opomba: Odstranjevalna dela v neposredni bližini kamnitega zidu in trakta C naj potekajo ob stalnem nadzoru in z upoštevanjem ukrepov za preprečitev poškodb na konstrukciji, ki jo je potrebno ohraniti!



DEMIDA ARHITEKTURA D.O.O.
Prešernova ulica 1, 8290 SEVNICA
tel: 07 81 84 059

Investitor:	Občina Sevnica Glavni trg 19 a, 8290 Sevnica		
Objekt:	Grajski hlevi Loka pri Zidanem Mostu 58 - odstranitev trakta A		
Risba:	TLORISI, PREREZI		
Načrt:	ZBIRNI NAČRT - TEHNIČNI PRIKAZI		
Odg. vodja proj.:	David Tušar, u.d.i.a. ZAPS 1287	Podpis.:	DTm
Odg. projektant:	David Tušar, u.d.i.a. ZAPS 1287	Podpis.:	DTm
Projektant:	Urška Žagar, u.d.i.a.	Podpis.:	
št. proj.: DA-20/2025	vrsta projekta: PZO	merilo: 1:100	datum: oktober 2025 št. risbe: 1