


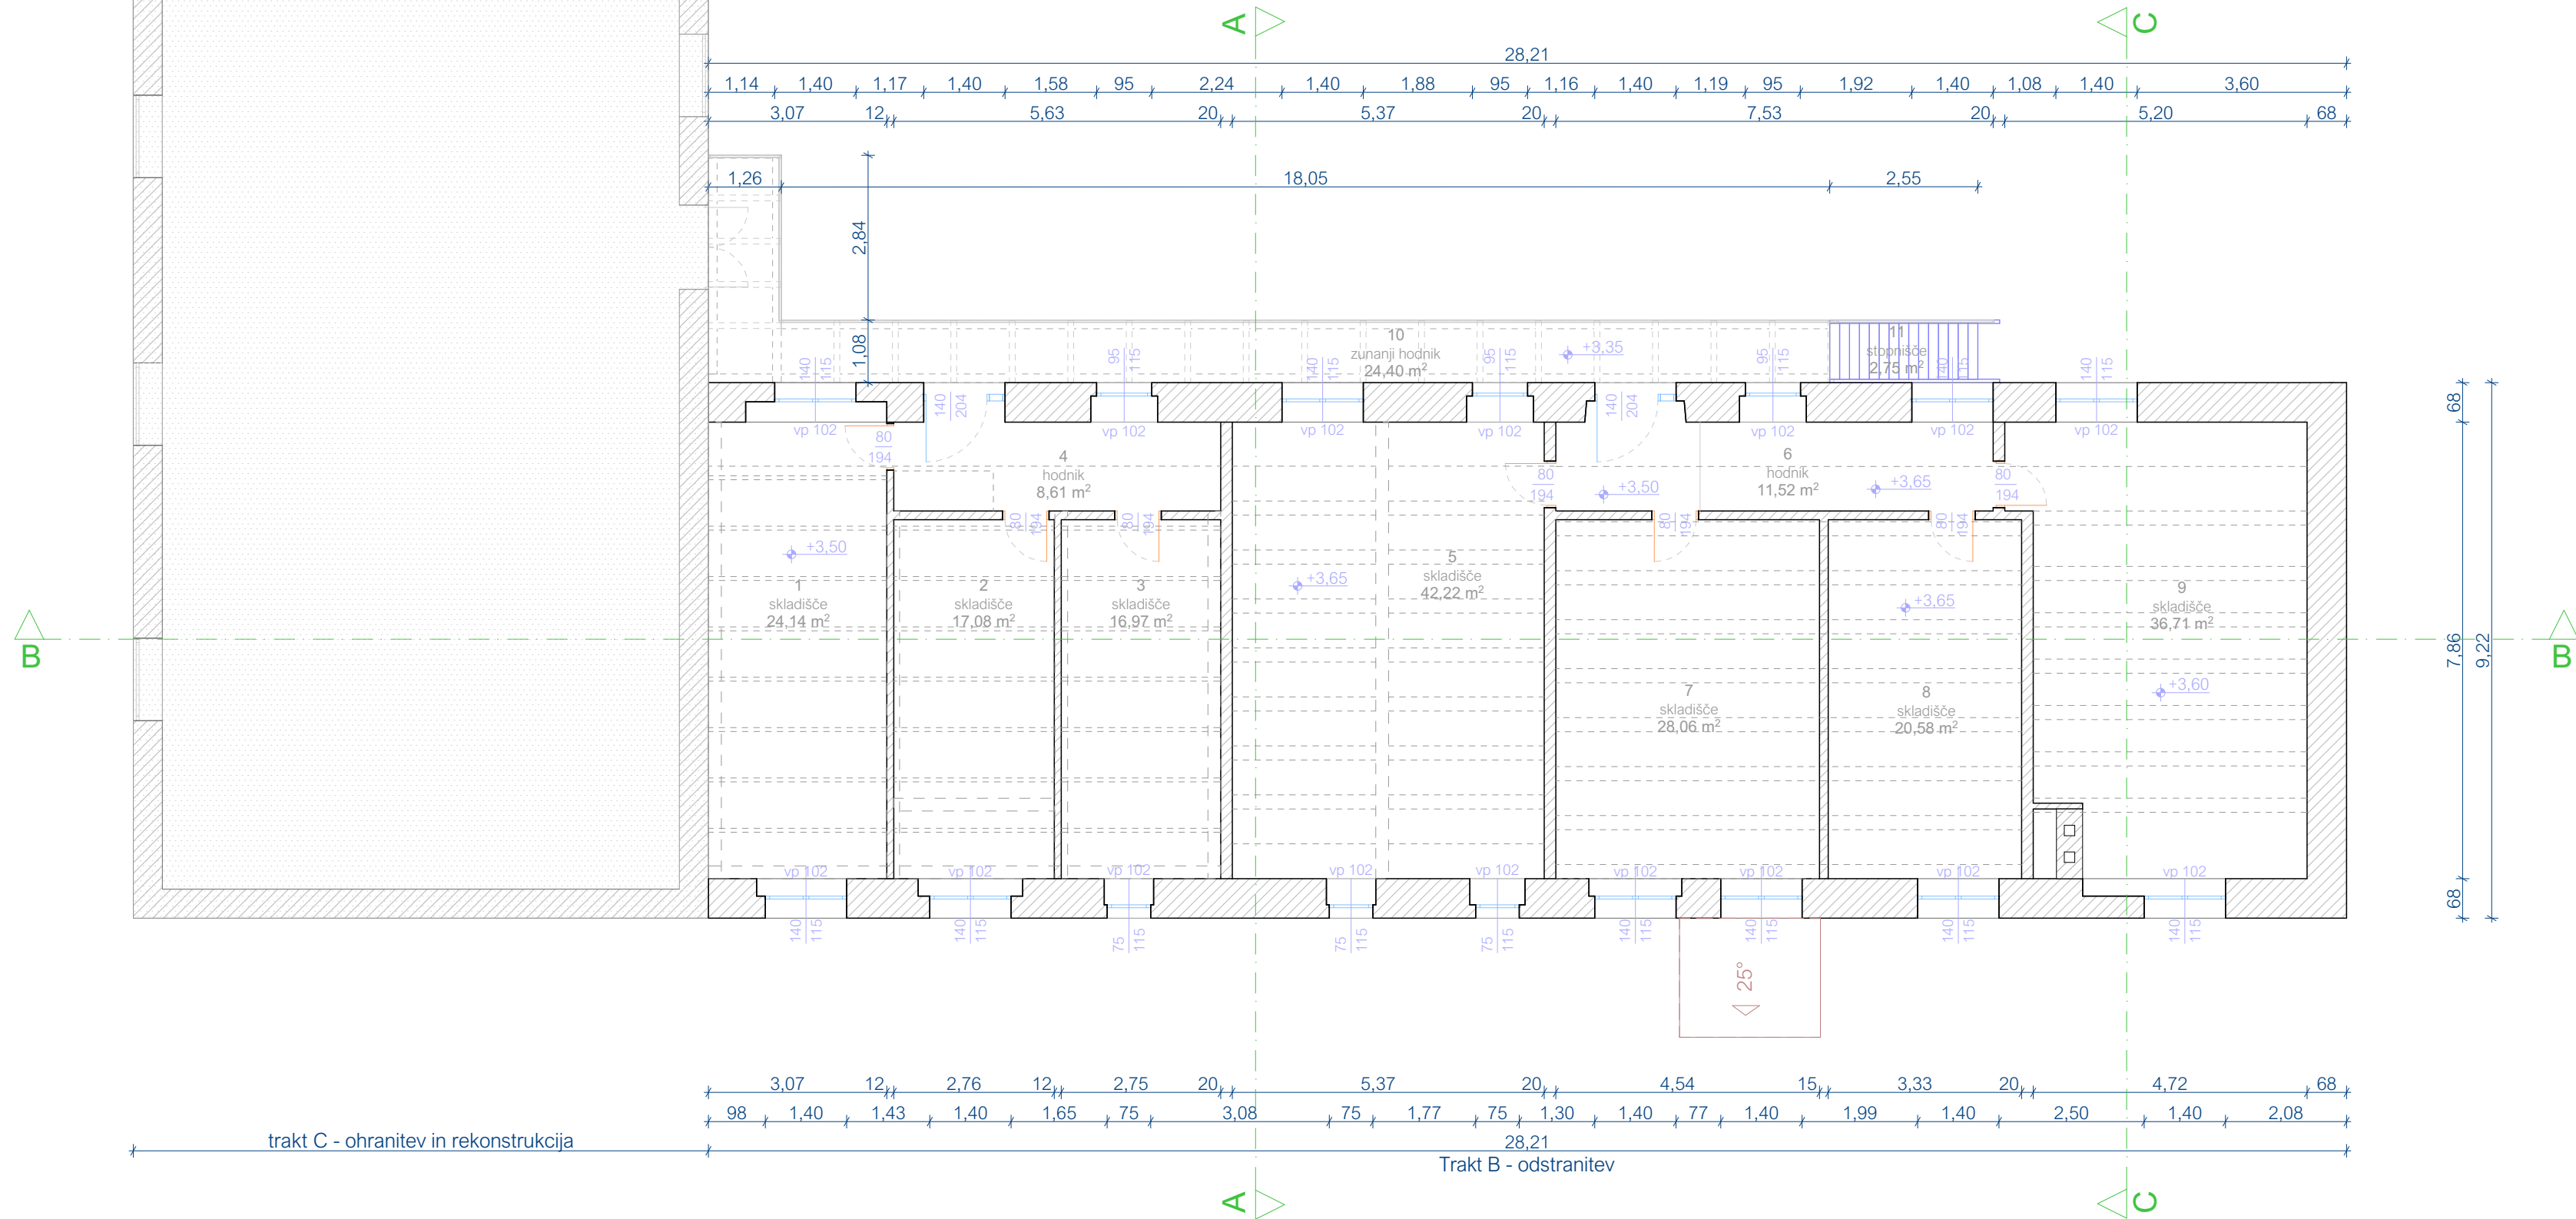

GOSPODARSKI OBJEKT, NADSTROPJE			
1	skladišče	beton	24,14
2	skladišče	beton	17,08
3	skladišče	beton	16,97
4	hodnik	beton	8,61
5	skladišče	beton	42,22
6	hodnik	beton	11,52
7	skladišče	beton	28,06
8	skladišče	beton	20,58
9	skladišče	beton	36,71
10	zunanj hodnik	les	24,40
11	stopnišče	les	2,75
			233,04 m²

LEGENDA:

- kamen
- opeka



Opomba: Odstranjevalna dela neposredno ob traktu C naj potekajo ob stalnem nadzoru in z upoštevanjem ukrepov za preprečitev poškodb na konstrukciji, ki jo je potrebno ohraniti.



DEMIDA ARHITEKTURA D.O.O.
Prešernova ulica 1, 8290 SEVNICA
tel: 07 81 84 059

Investitor:	Občina Sevnica Glavni trg 19 a, 8290 Sevnica		
Objekt:	Grajski hlevi Loka pri Zidanem Mostu 58 - odstranitev trakta B		
Risba:	TLORIS NADSTROPJA		
Načrt:	ZBIRNI NAČRT - TEHNIČNI PRIKAZI		
Odg. vodja proj.:	David Tušar, u.d.i.a.	ZAPS 1287	Podpis.: <i>DTu</i>
Odg. projektant:	David Tušar, u.d.i.a.	ZAPS 1287	Podpis.: <i>DTu</i>
Projektant:	Urška Žagar, u.d.i.a.		Podpis.:
št. proj.:DA-20/2025	vrsta projekta: PZO	merilo: 1:100	datum: oktober 2025
			št. risbe: 2