


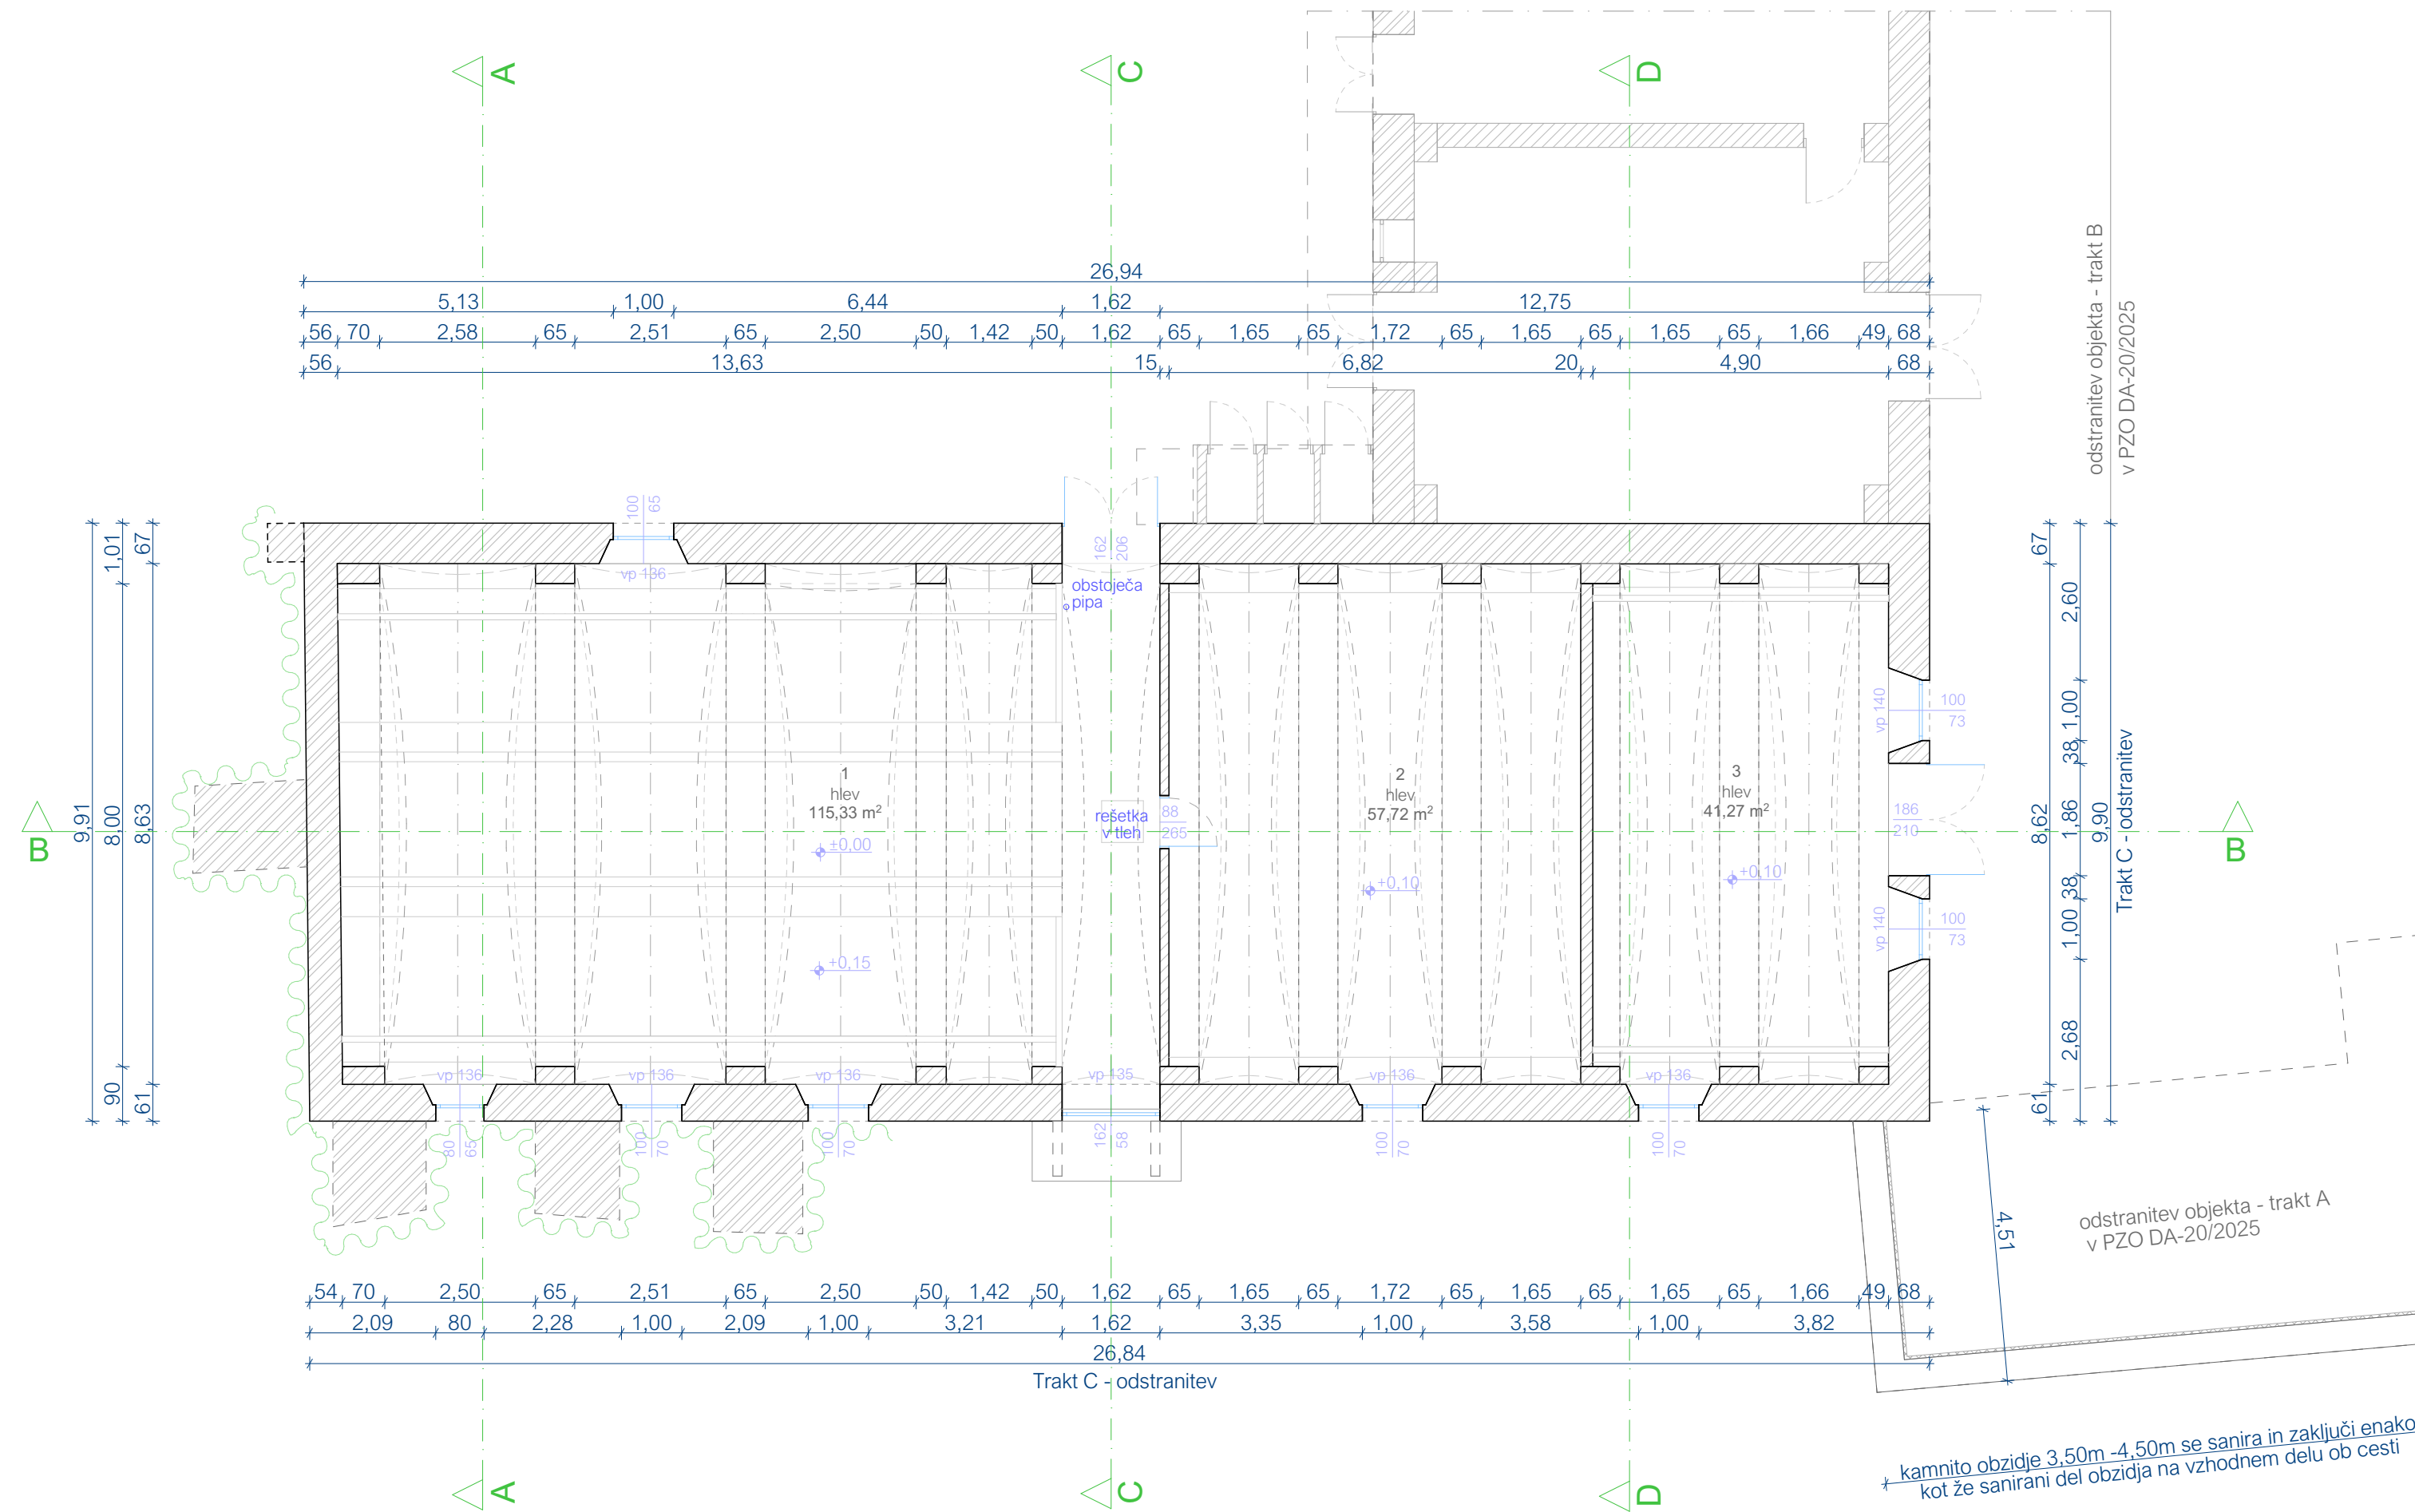

GRAJSKI HLEV, PRITLIČJE			
1	hlev	beton	115,33
2	hlev	beton	57,72
3	hlev	beton	41,27
			214,32 m²

LEGENDA:	
	kamen
	opeka
	ozelenjena fasada



DEMIDA ARHITEKTURA D.O.O.
Prešernova ulica 1, 8290 SEVNICA
tel: 07 81 84 059

Investitor:	Občina Sevnica Glavni trg 19 a, 8290 Sevnica		
Objekt:	Grajski hlev Loka pri Zidanem Mostu 58 - odstranitev trakta C		
Risba:	TLORIS PRITLIČJA		
Načrt:	ZBIRNI NAČRT - TEHNIČNI PRIKAZI		
Odg. vodja proj.:	David Tušar, u.d.i.a. ZAPS 1287	Podpis.:	
Odg. projektant:	David Tušar, u.d.i.a. ZAPS 1287	Podpis.:	
Projektant:	Urška Žagar, u.d.i.a.	Podpis.:	
št. proj.:DA-13/2026	vrsta projekta: PZO	merilo: 1:100	datum: julij 2026
		št. risbe:	1