


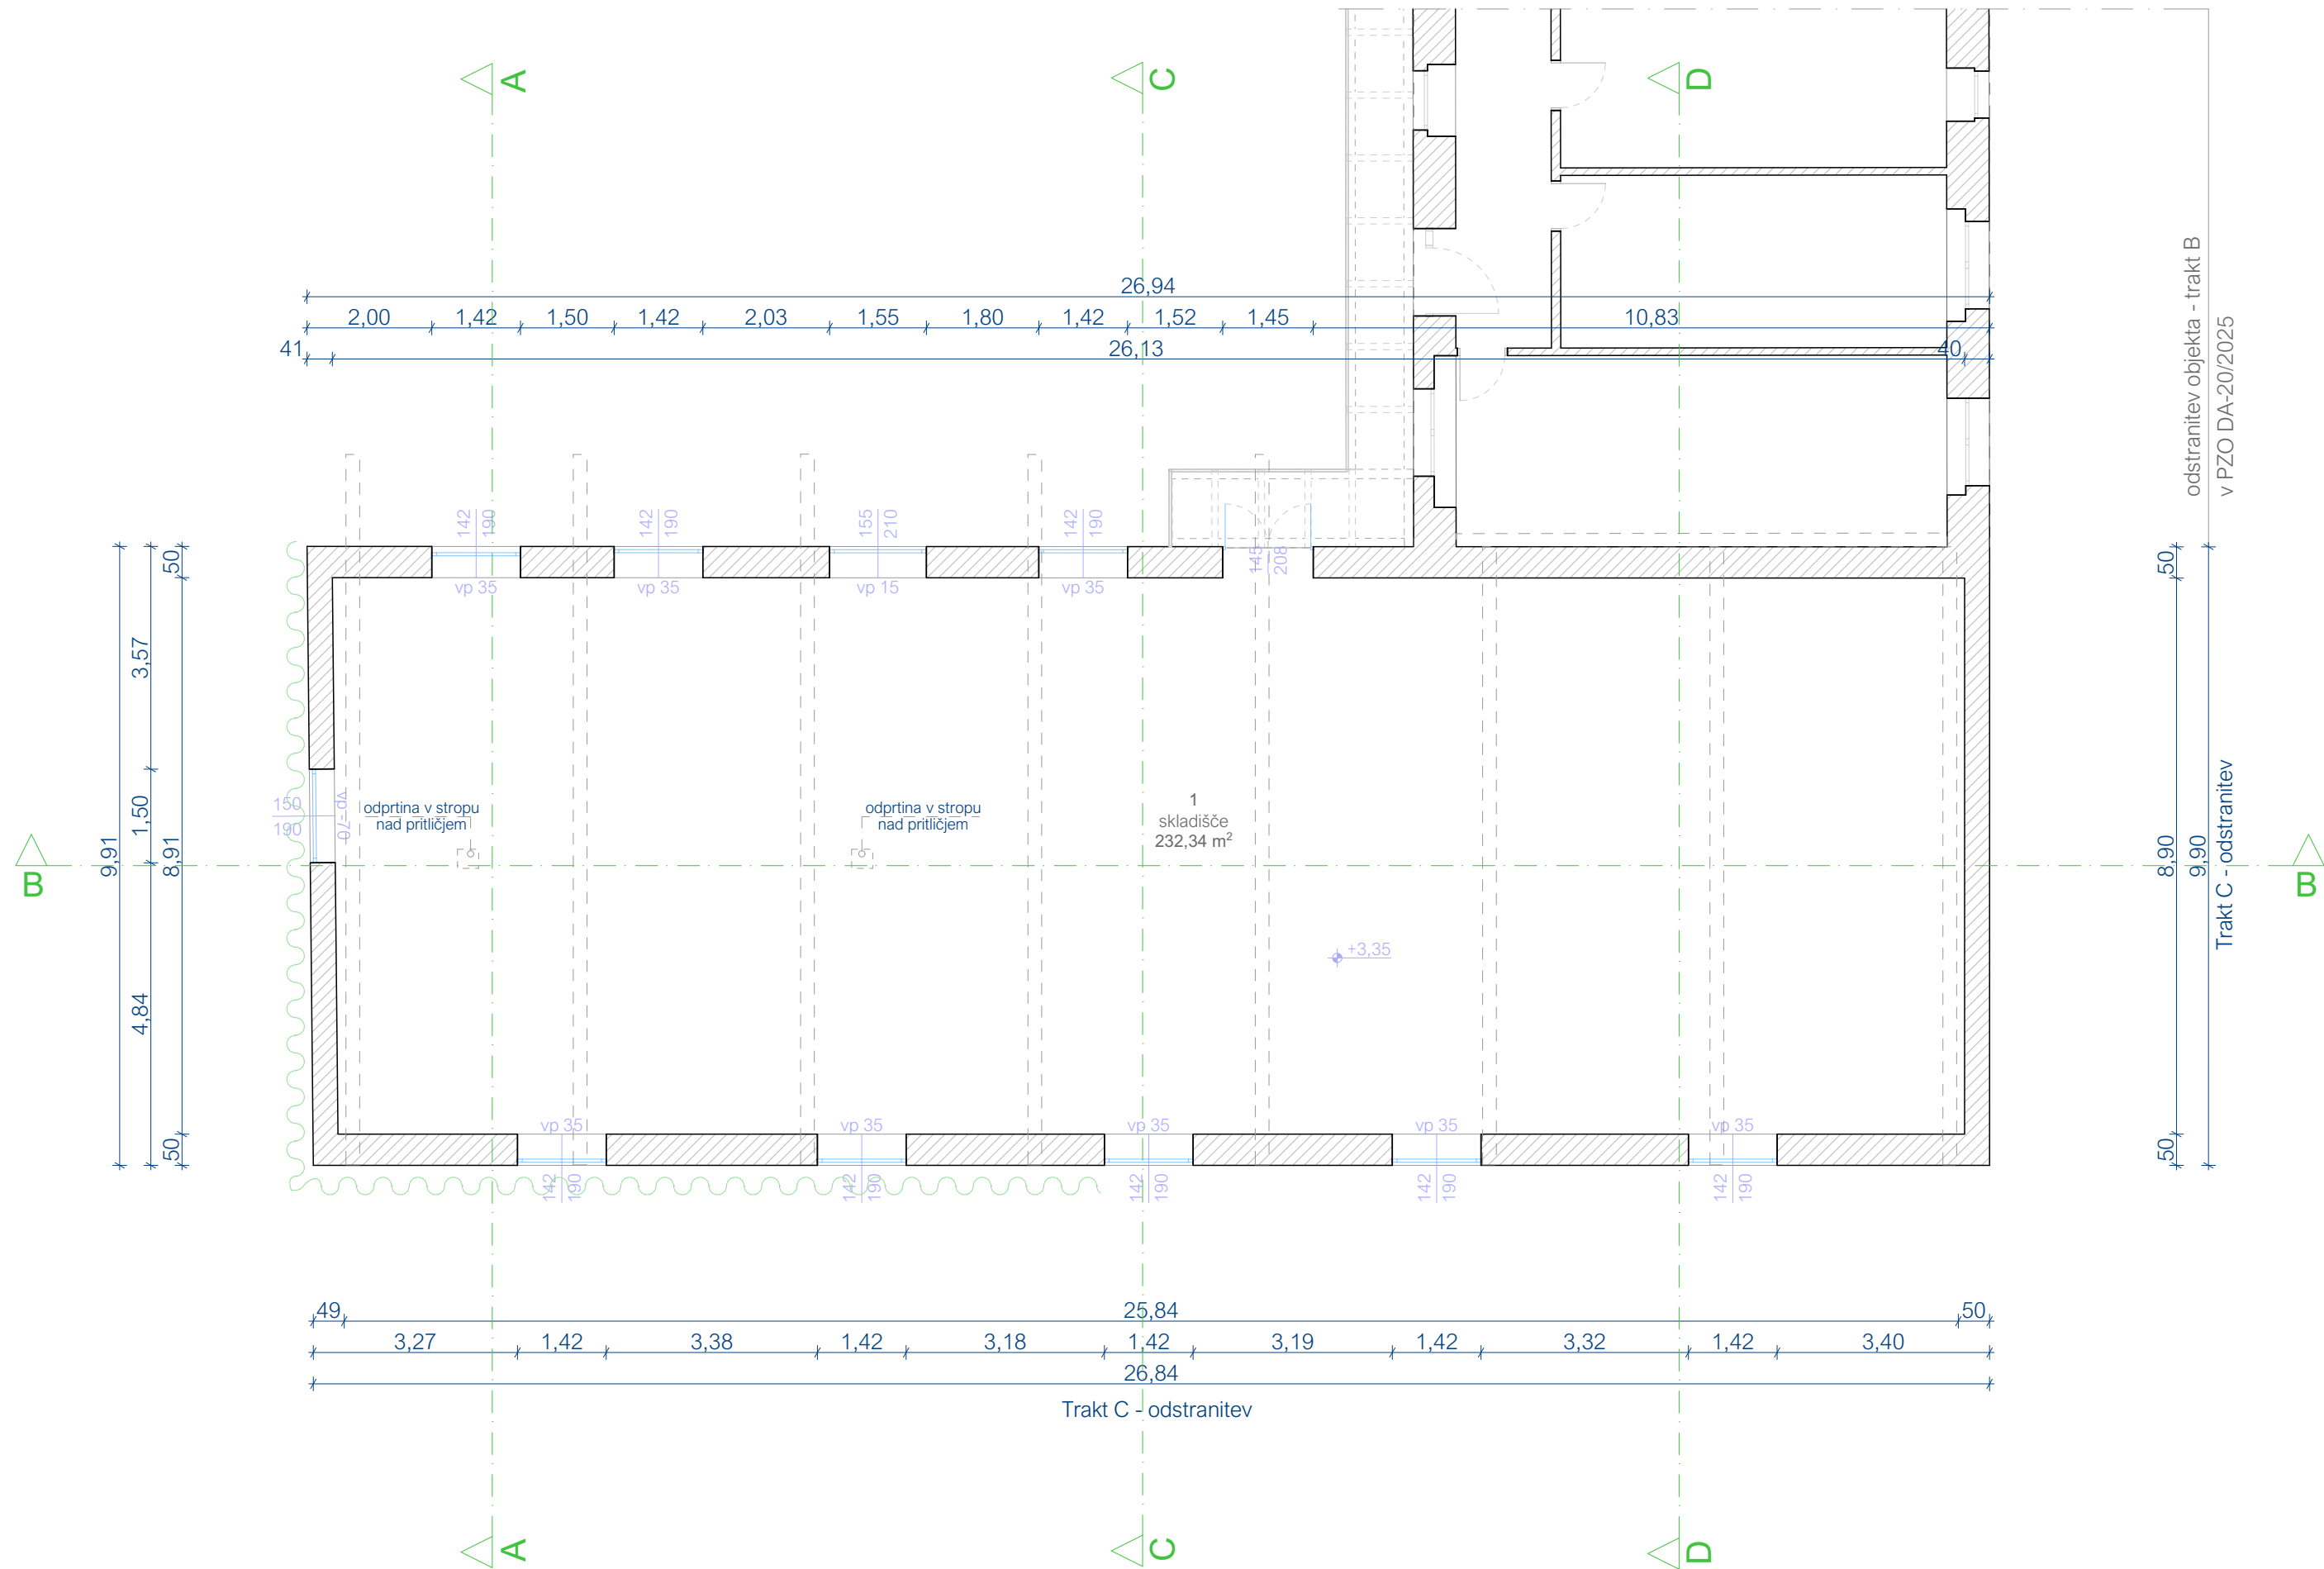


TLORIS NADSTROPJA

GRAJSKI HLEV, NADSTROPJE			
1	skladišče	les	232,34
			232,34 m²

LEGENDA:

 opeka

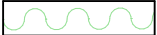 ozelenjena fasada



 DEMIDA ARHITEKTURA DEMIDA ARHITEKTURA D.O.O. Prešernova ulica 1, 8290 SEVNICA tel: 07 81 84 059				
Investitor:	Občina Sevnica Glavni trg 19 a, 8290 Sevnica			
Objekt:	Grajski hlev Loka pri Zidanem Mostu 58 - odstranitev trakta C			
Risba:	TLORIS NADSTROPJA			
Načrt:	ZBIRNI NAČRT - TEHNIČNI PRIKAZI			
Odg. vodja proj.:	David Tušar, u.d.i.a.	ZAPS 1287	Podpis.:	
Odg. projektant:	David Tušar, u.d.i.a.	ZAPS 1287	Podpis.:	
Projektant:	Urška Žagar, u.d.i.a.		Podpis.:	
št. proj.:DA-13/2026	vrsta projekta: PZO	merilo: 1:100	datum: julij 2026	št. risbe: 2