

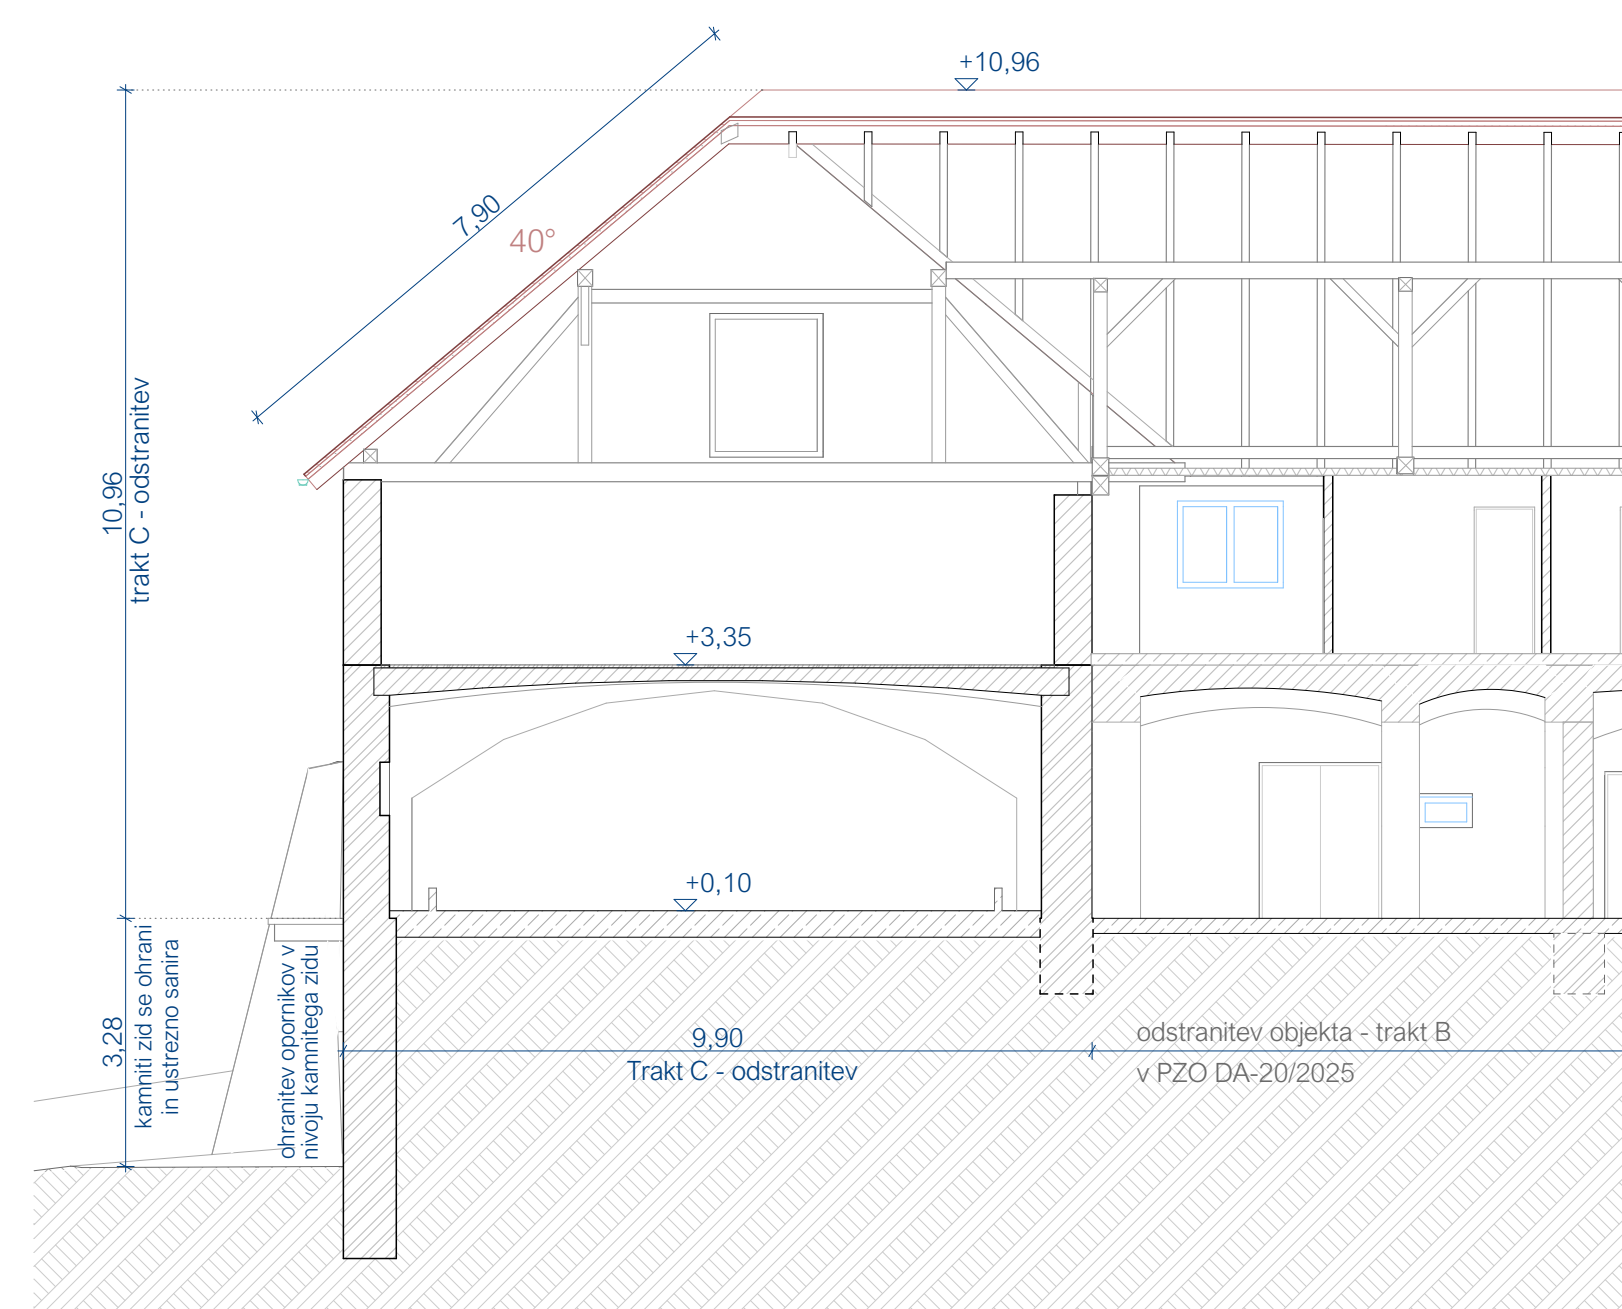
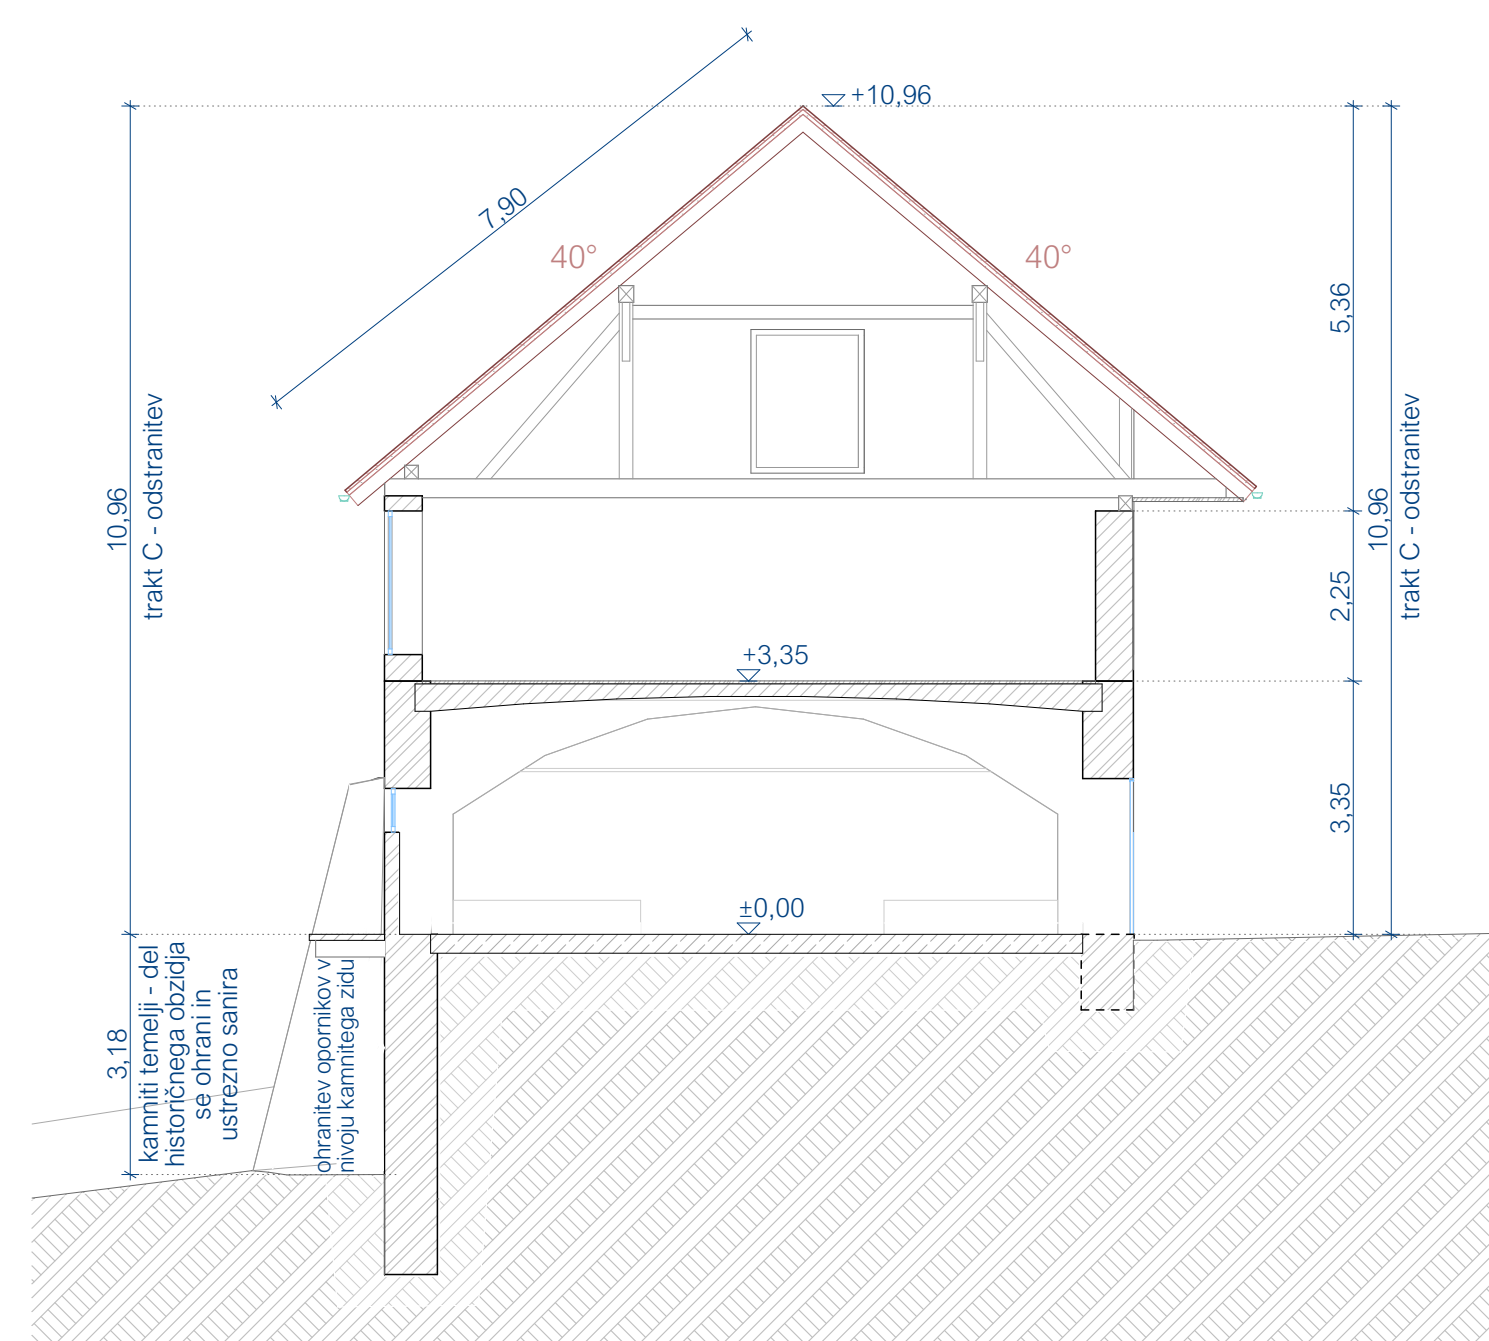


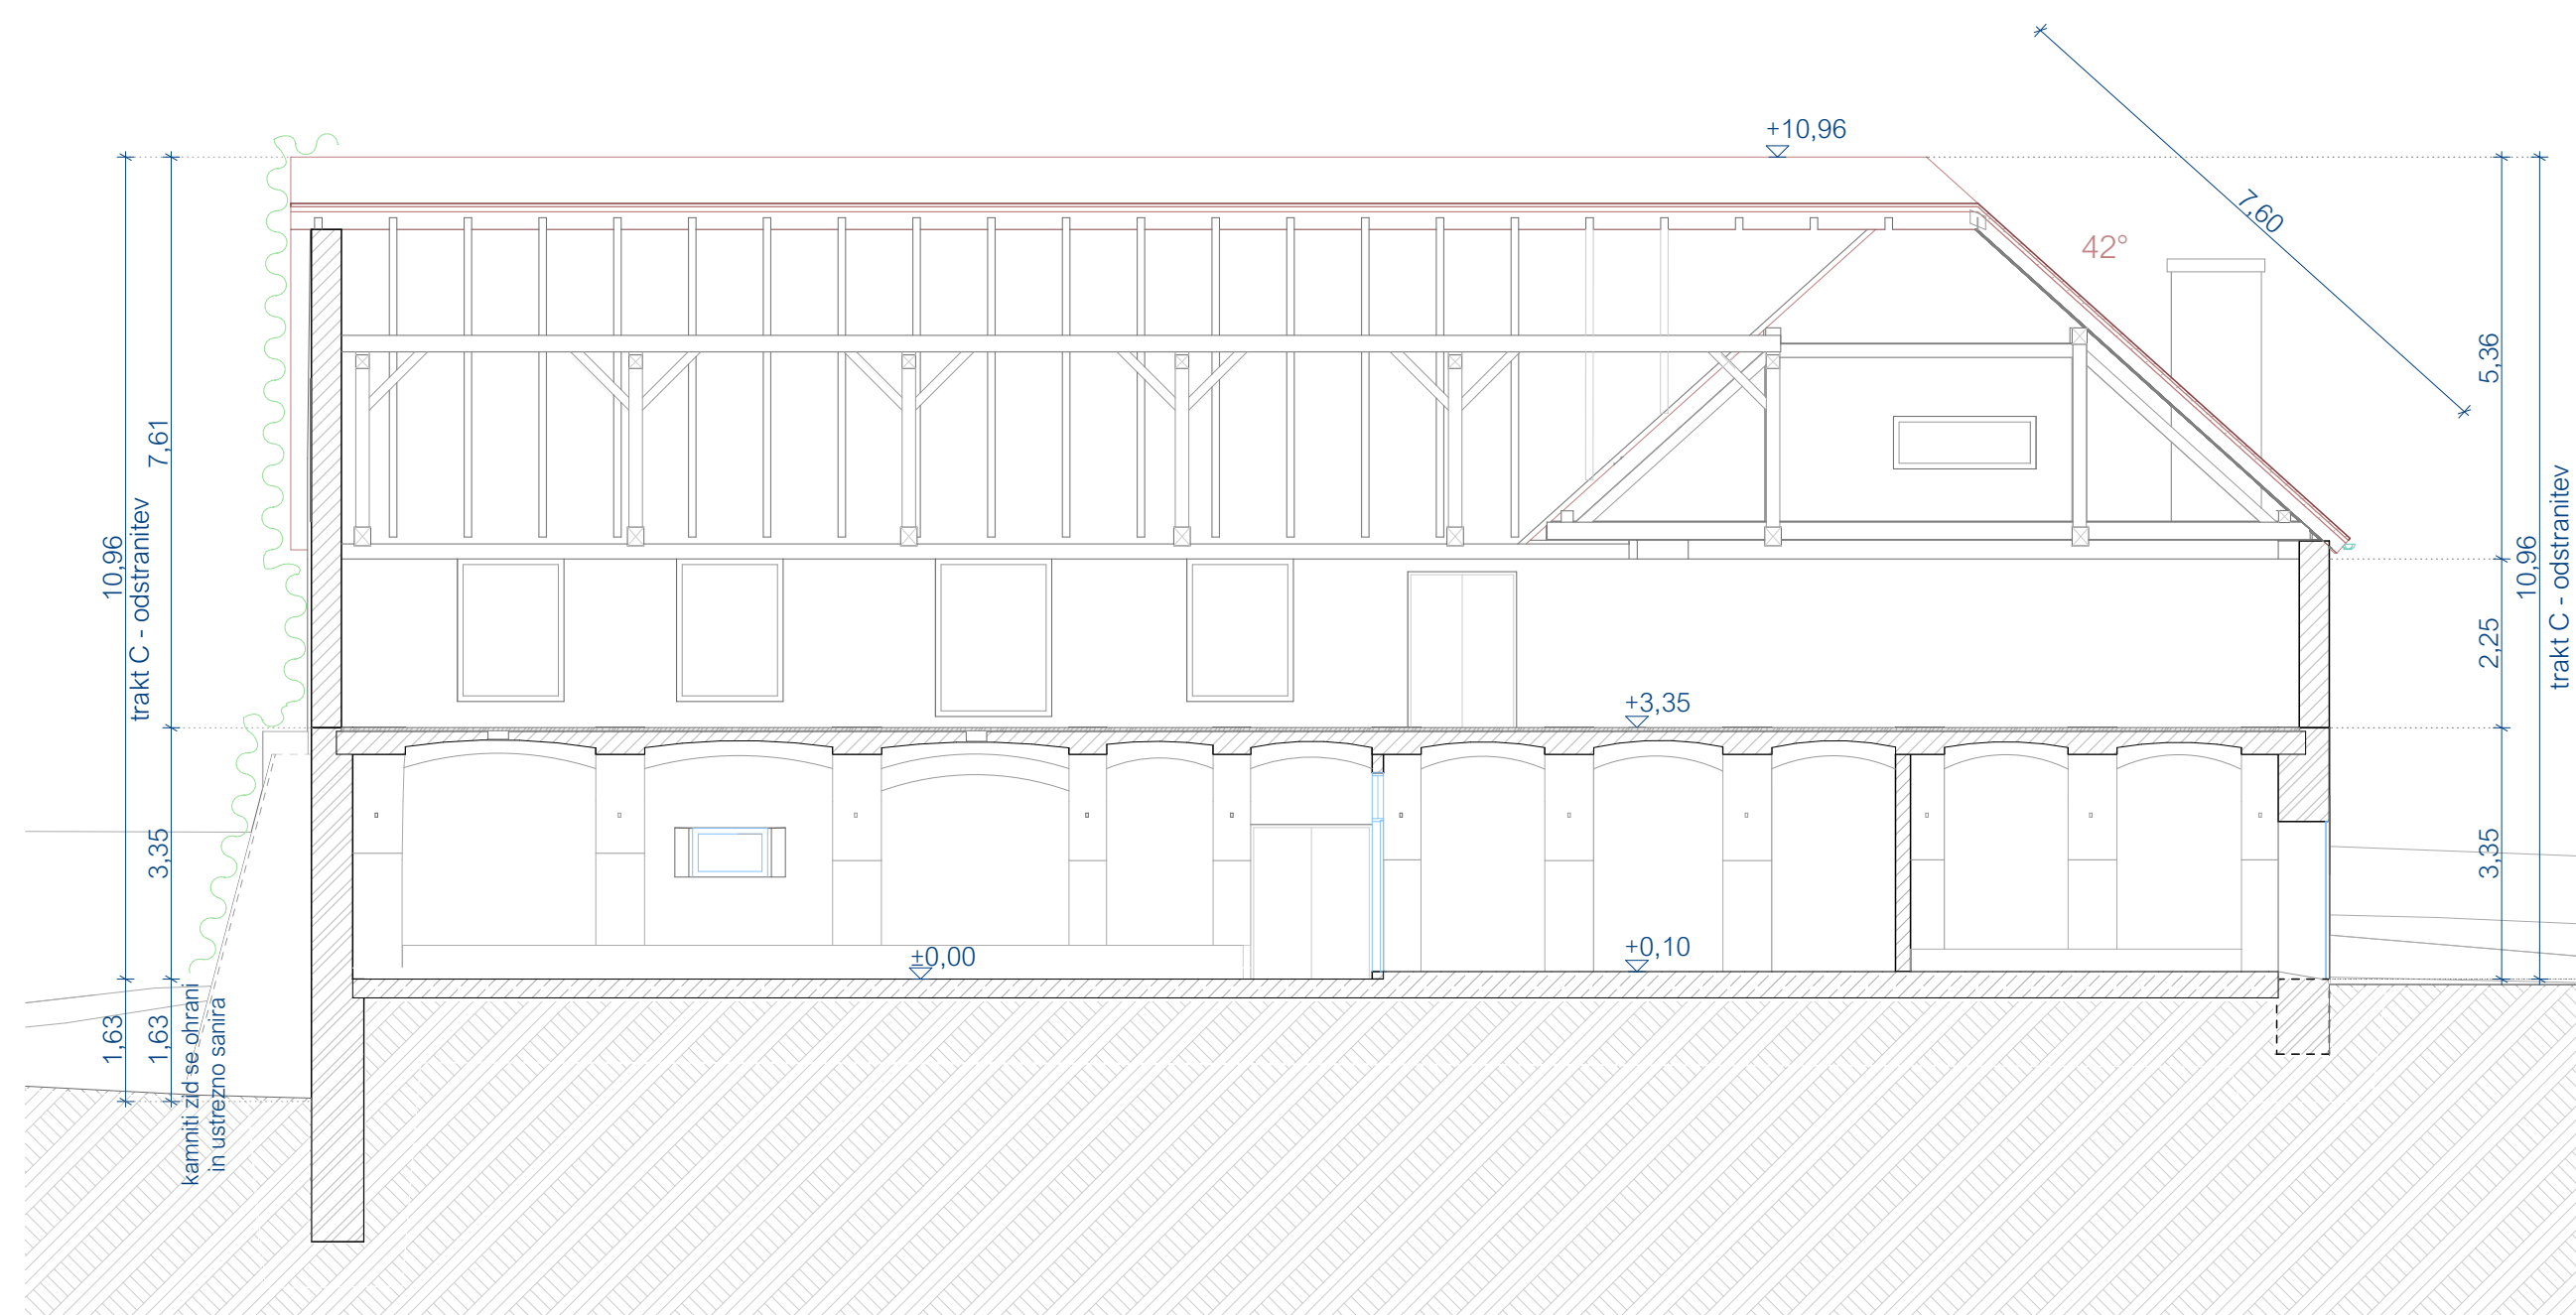

LEGENDA:

- | | |
|---|-----------------------|
|  | kamen |
|  | opeka |
|  | beton |
|  | ozelenjen del objekta |
|  | teren |

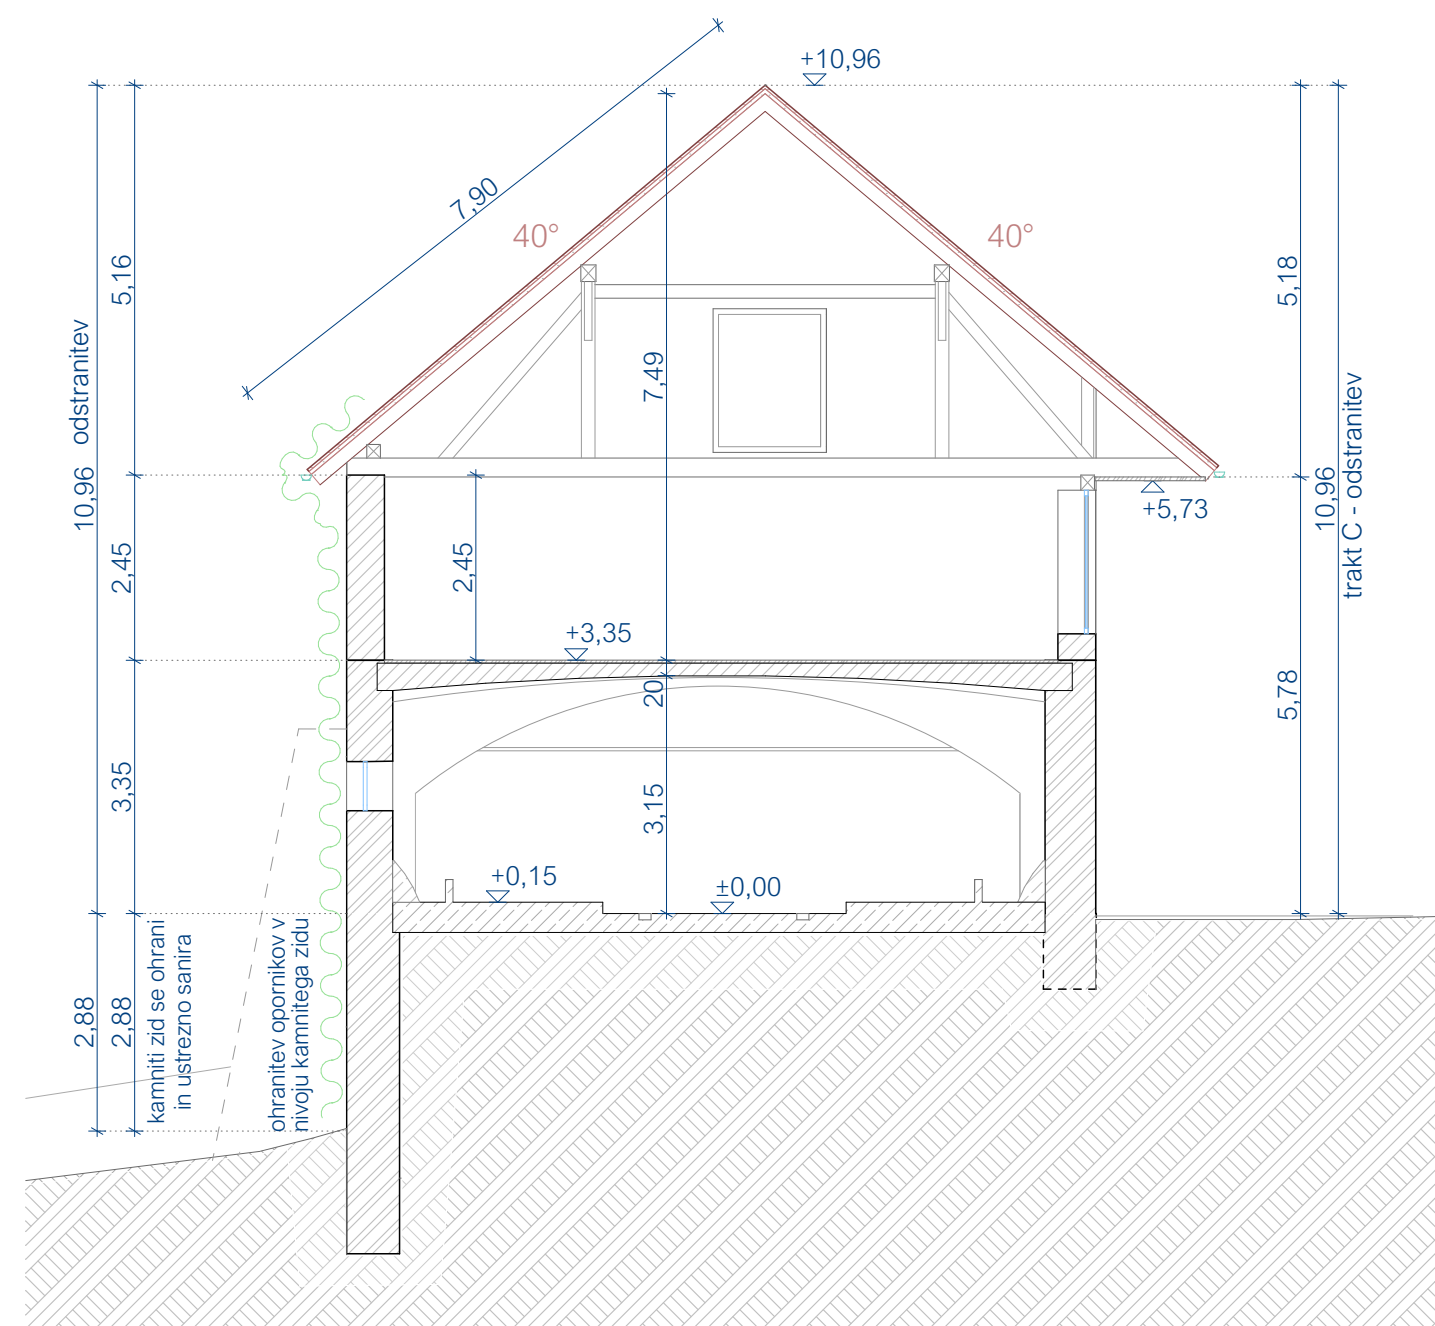

DEMIDA ARHITEKTURA D.O.O.
Prešernova ulica 1, 8290 SEVNICA
tel: 07 81 84 059

Investitor:	Občina Sevnica		
	Glavni trg 19 a, 8290 Sevnica		
Objekt:	Grajski hlev Loka pri Zidanem Mostu 58 - odstranitev trakta C		
Risba:	PREREZI		
Načrt:	ZBIRNI NAČRT - TEHNIČNI PRIKAZI		
Odg. vodja proj.:	David Tušar, u.d.i.a.	ZAPS 1287	Podpis.: 
Odg. projektant:	David Tušar, u.d.i.a.	ZAPS 1287	Podpis.: 
Projektant:	Urška Žagar, u.d.i.a.		Podpis.:
št. proj.: DA-13/2026	vrsta projekta: PZO	merilo: 1:100	datum: julij 2026
			št. risbe: 4