




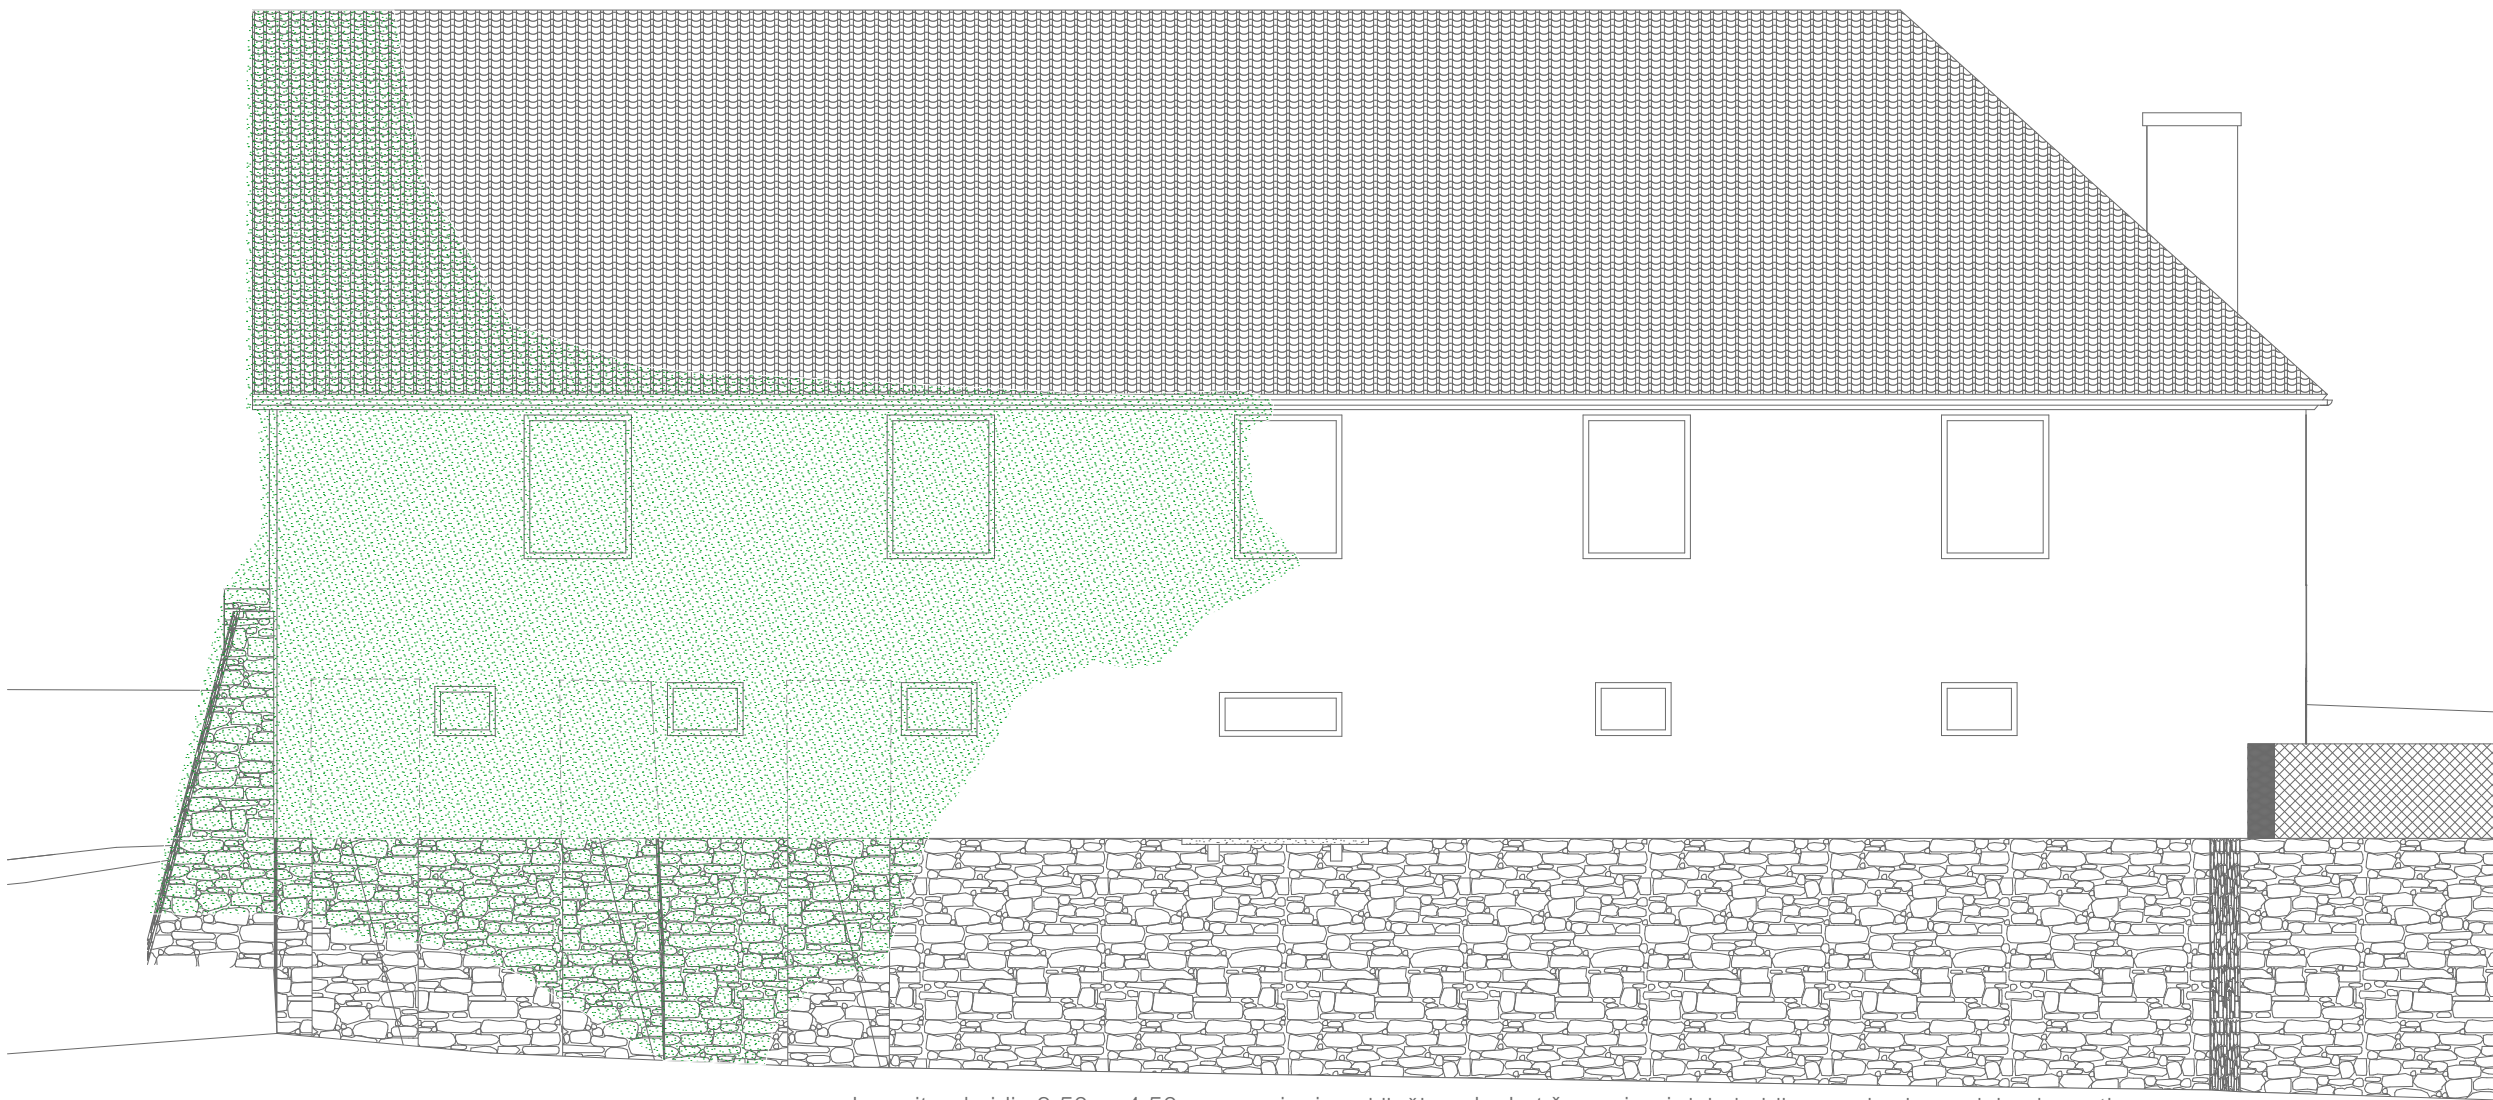


FASADA JUGOZAHOD

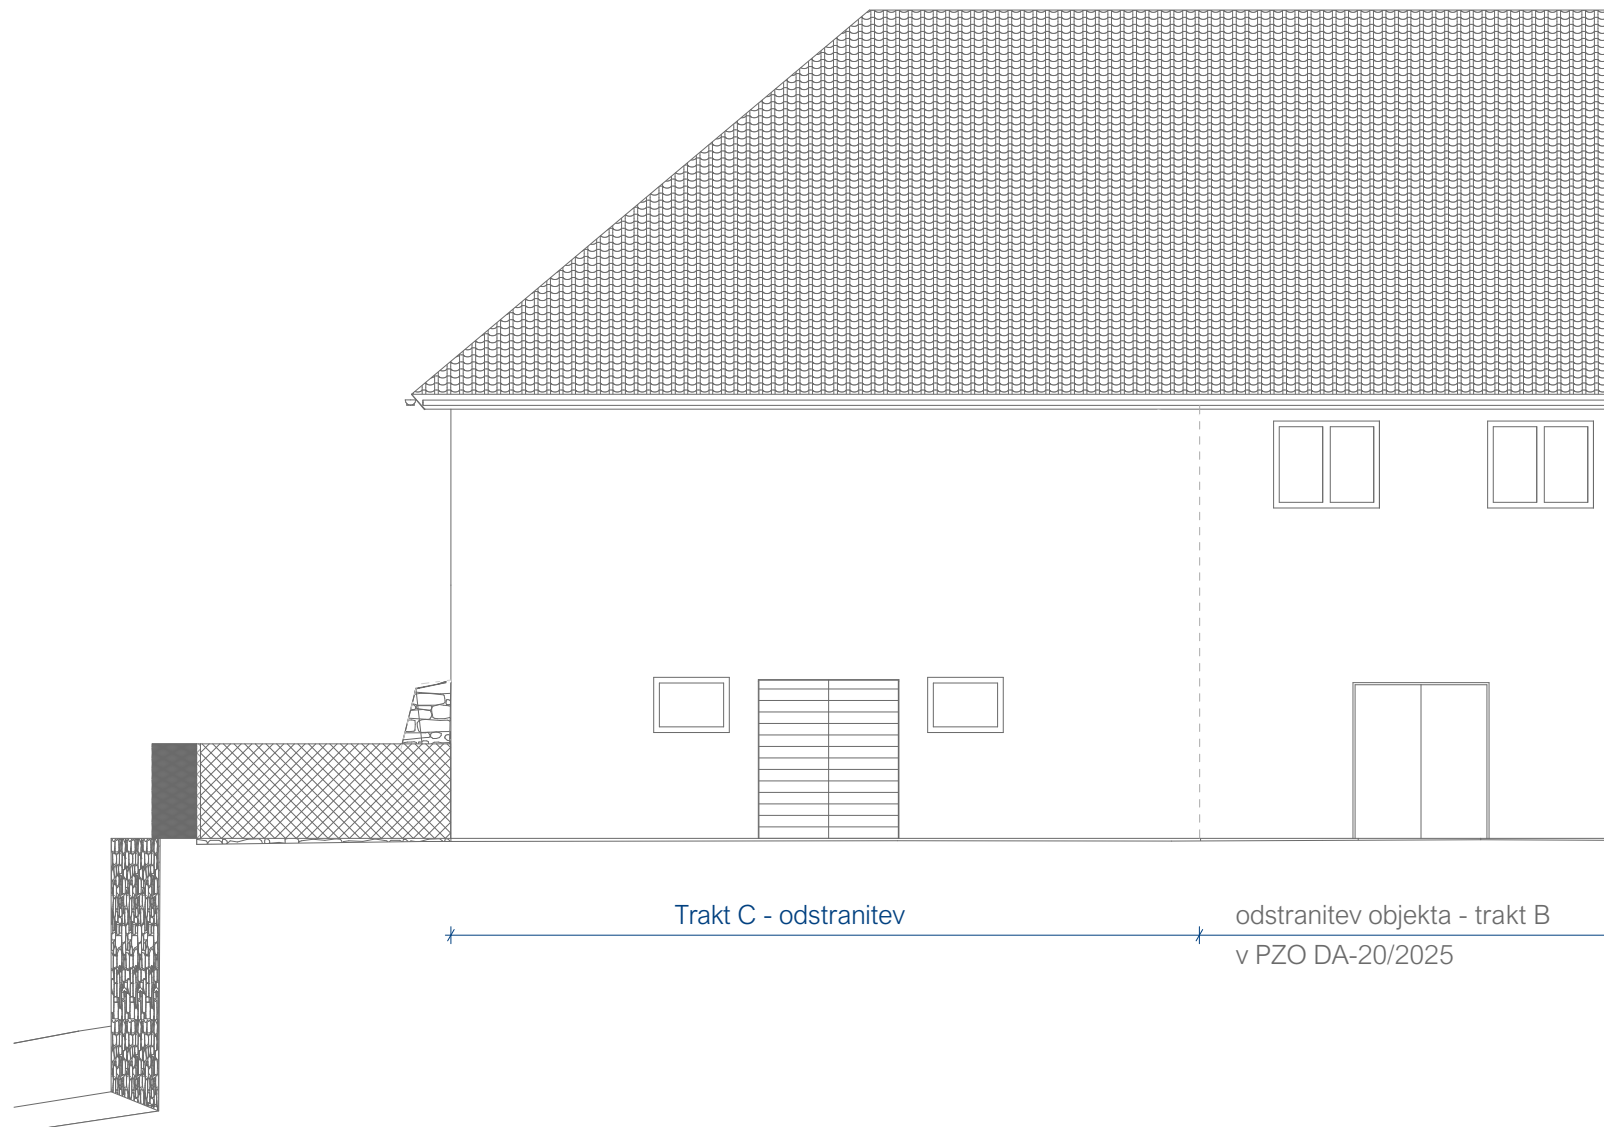

FASADA JUGOVZHOD

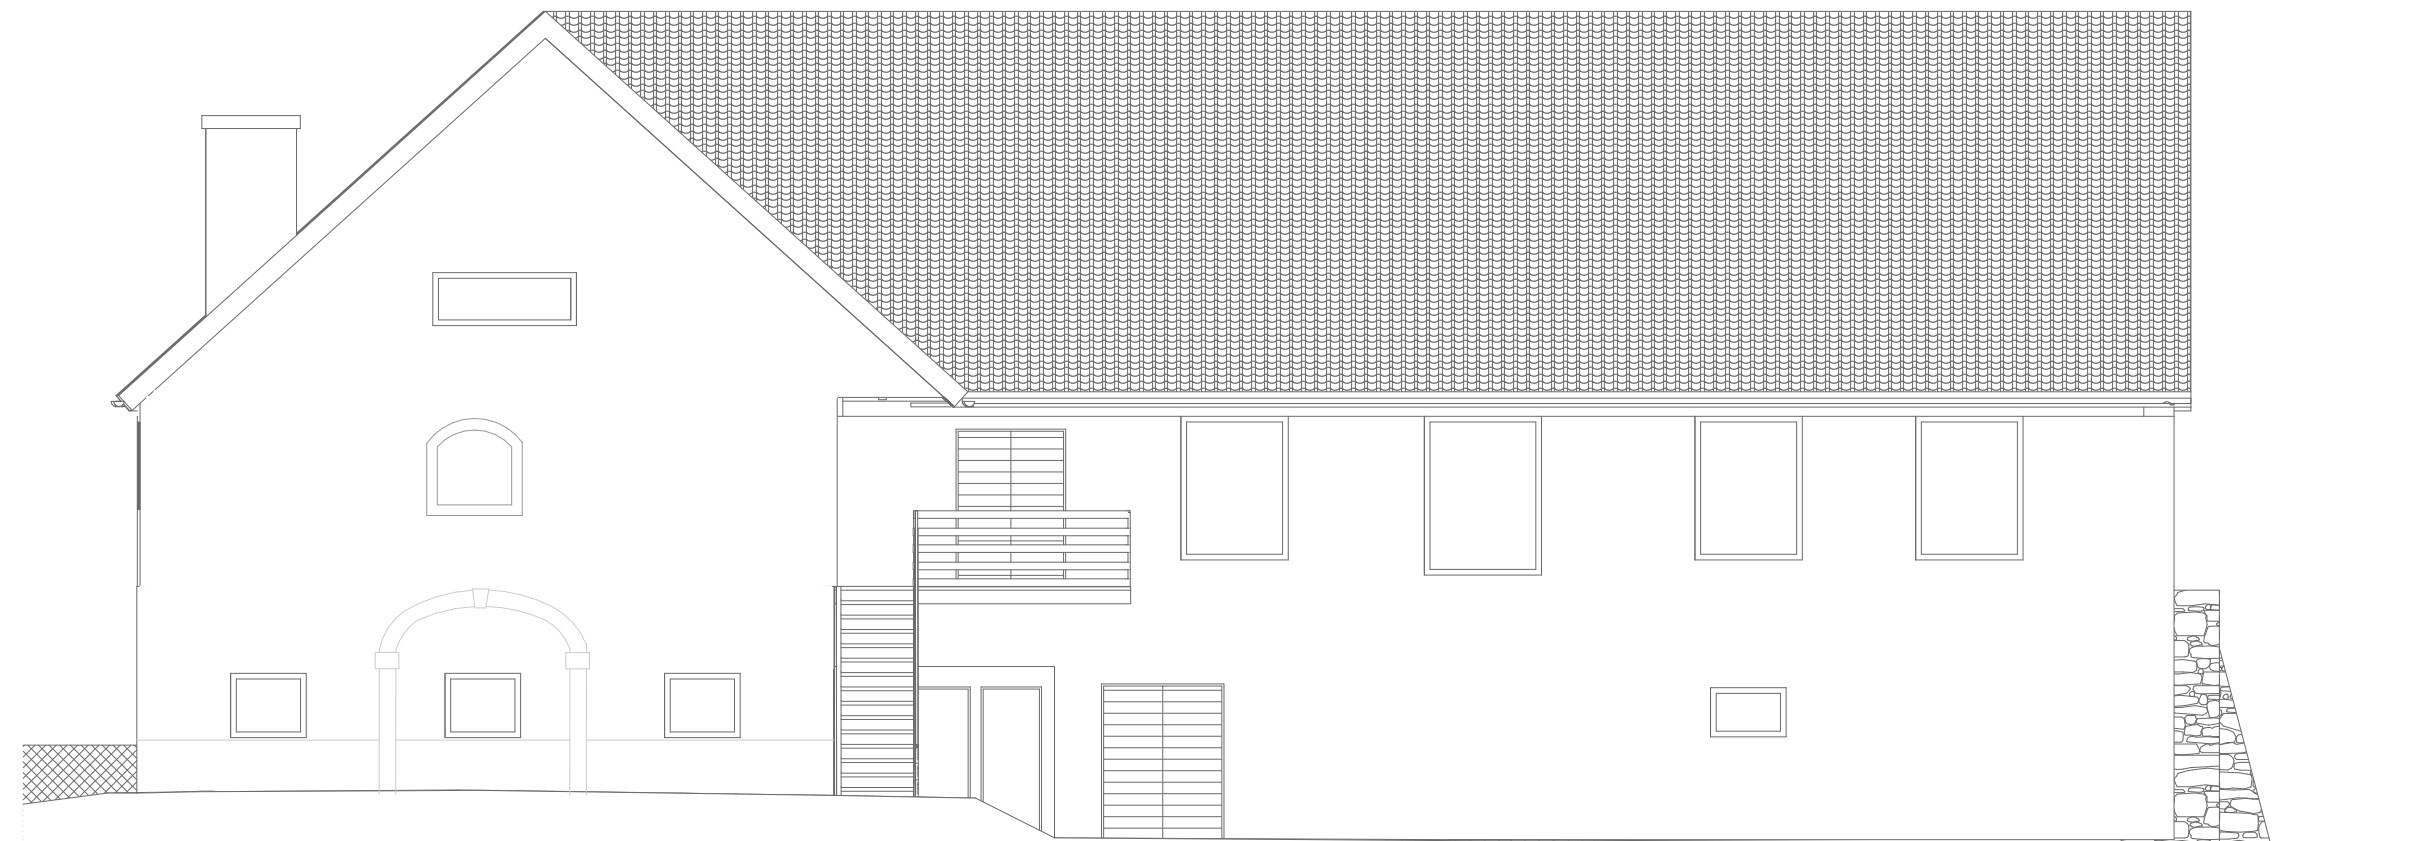

FASADA SEVEROVZHOD

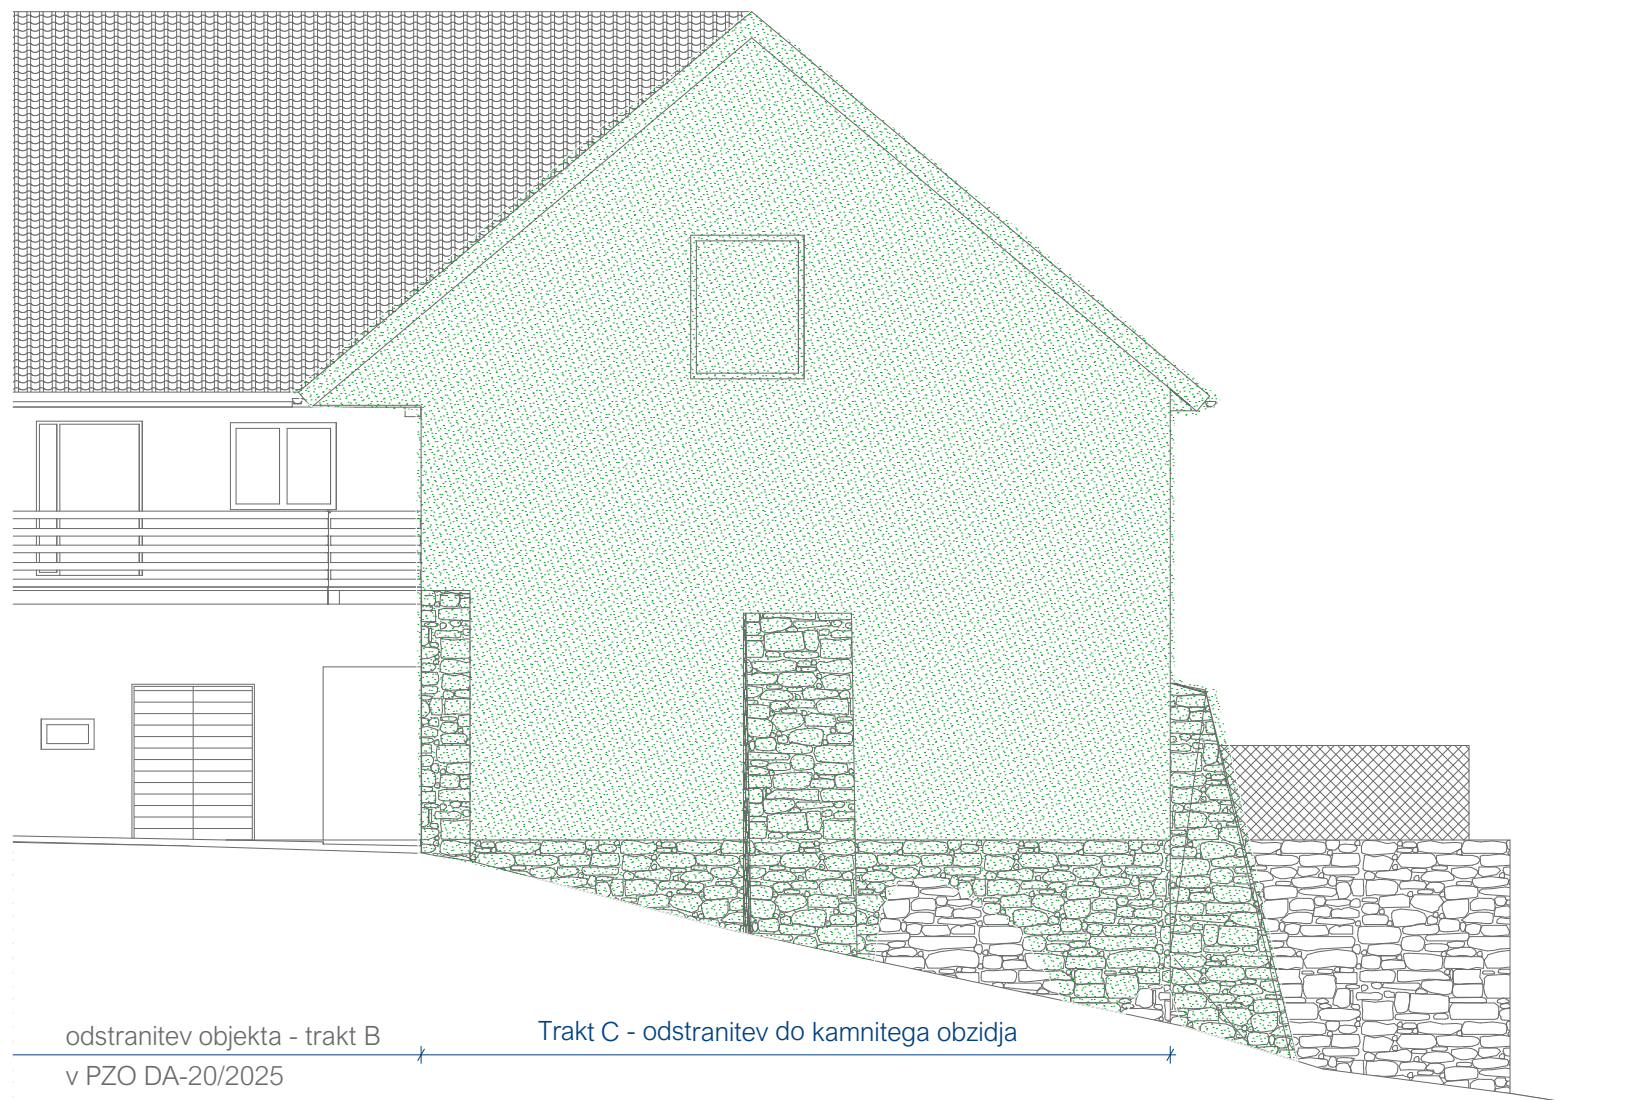

FASADA SEVEROZAHOD

ozelenjen del objekta



DEMIDA
ARHITEKTURA

DEMIDA ARHITEKTURA D.O.O.
Prešernova ulica 1, 8290 SEVNICA
tel: 07 81 84 059

Investitor:	Občina Sevnica Glavni trg 19 a, 8290 Sevnica		
Objekt:	Grajski hlevi Loka pri Zidanem Mostu 58 - odstranitev trakta C		
Risba:	FASADE		
Načrt:	ZBIRNI NAČRT - TEHNIČNI PRIKAZI		
Odg. vodja proj.:	David Tušar, u.d.i.a. ZAPS 1287	Podpis.: <i>DTu</i>	
Odg. projektant:	David Tušar, u.d.i.a. ZAPS 1287	Podpis.: <i>DTu</i>	
Projektant:	Urška Žagar, u.d.i.a.		
št. proj.:DA-13/2026	vrsta projekta: PZO	merilo: 1:100	datum: julij 2026 št. risbe: 5