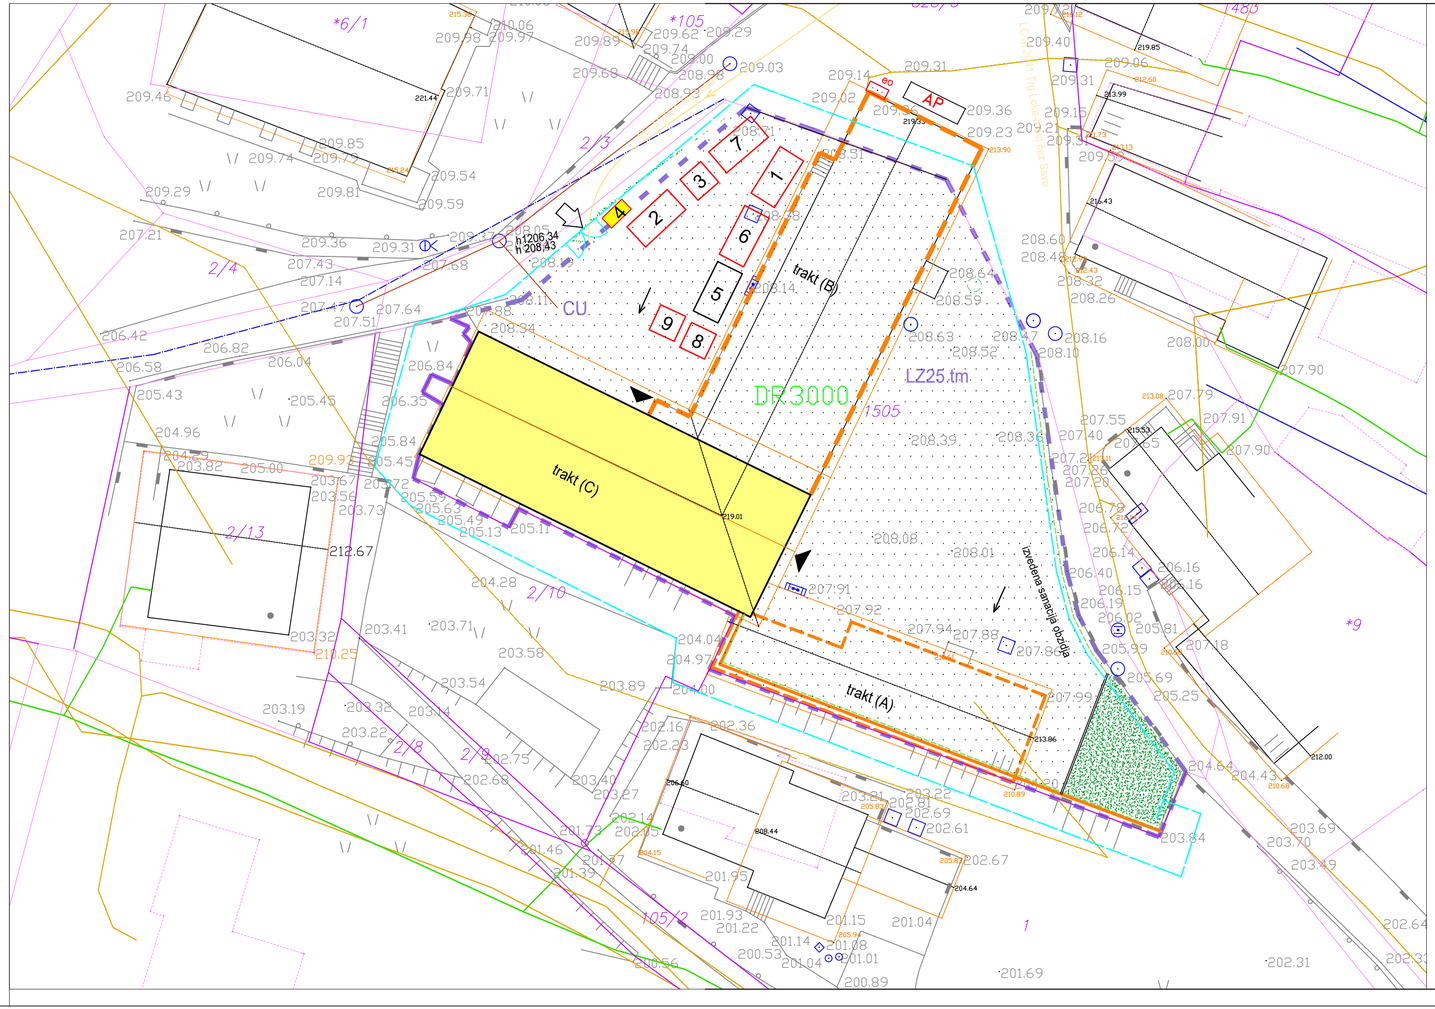



## LEGENDA

- GRADBIŠČNA CESTA
- OGRAJA GRADBIŠČA
- (1) DEPONIJA GRADBENEGA MATERIALA -OPEKA
- (2) DEPONIJA ODPADNEGA LESA
- (3) DEPONIJA PESKA
- (4) GRADBIŠČNA TABLA
- (5) ZABOJNIK ZA MEŠANE KOMUNALNE ODPADKE
- (6) DEPONIJA BETONSKIH ODPADKOV
- (7) DEPONIJA KAMNITIH GRADB. ODPADKOV
- (8) DEPONIJA ODPADNIH KOVIN
- (9) DEPONIJA STEKLA

S

- DKN ZEMLJIŠKIH PARCEL - DOKONČNE
  DKN ZEMLJIŠKIH PARCEL
- LZ25.tm CU — TRŠKE MESTNE HIŠE -OZNAKA EU
  PNR- OSREDNJE OBMOČJE CENTRALNIH DEJAVNOSTI
- GE 1515,00m2, parc. štev. 1505, k.o. Loka pri Zidanme Mostu
  znotraj stavbnega zemljišča
- OBSTOJEČI OBJEKTI - TRAKTA A IN B - RUŠITEV
  PO PROJEKTNI DOKUMENTACIJI DA 20/2025
- OBSTOJEČI TRAKTA C PREDMET RUŠITVE , OBZIDJE SE OHRANI
- PROJEKCIJA NAJBOLJ IZPOSTAVLJENIH DELOV OBJEKTA
- OBSTOJEČE OBZIDJE-NI PREDMET TE PROJEKTNE DOKUMENTACIJE
  GRADBENO INŽENIRSKI OBJEKT- SANACIJA PREDMET DOKUMENTACIJE
- OBSTOJEČE MAKADAMSKO DVORIŠČE
- ZELENE POVRŠINE
- VHODI V OBJEKT
- OBSTOJEČI VODOVOD
- OBSTOJEČI TK KABEL
- OBSTOJEČA FEKALNA KANALIZ.
- OBSTOJEČA METEORNA KANALIZ.

DEMIDA ARHITEKTURA
DEMIDA ARHITEKTURA d.o.o.
Prešernova ulica 1, 8290 SEVNICA
tel: 07 81 84 059

| | | | | |
|---|---|---|---|---|
| Investitor: | OBČINA SEVNICA<br>Glavni trg 19a, 8290 SEVNICA | | | |
| Objekt: | GRAJSKI HLEVI LOKA PRI ZIDANEM MOSTU 58 -<br>TRAKT C | | | |
| Risba: | LOKACIJE ZAKLJUČKOV INFRASTRUKTURNIH VODOV, KI OSTANEJO PO ODSTRANITVI OBJEKTA TER OBMOČJE GRADBIŠČA IN PRIKAZ GRADBIŠČNIH CEST | | | |
| Načrt: | ZBIRNI PRIKAZ | | | |
| Odg. vodja proj.: | David Tušar, u.d.i.a. ZAPS 1287 | | Podpis.: DT | |
| Odg. projektant: | David Tušar, u.d.i.a. ZAPS 1287 | | Podpis.: DT | |
| Projektant: | Urška Žagar, u.d.i.a. | | Podpis.: | |
| št. proj.:DA-13/2026 | vrsta projektne dokumentacije: PZO | merilo: 1:250 | datum: VII. 2026 | št. risbe: 2 |