


SHEMATSKA RAZPOREDITEV OPREME

- Pasji koš
- Koš z vrečko
- Koš
- Koš za ločevanje
- Leseni koš
- Klopi
- Piknik klopi
- Custom klopi
- Stojala
- Table
- Pitnik
- Količki
- Koš za košarko

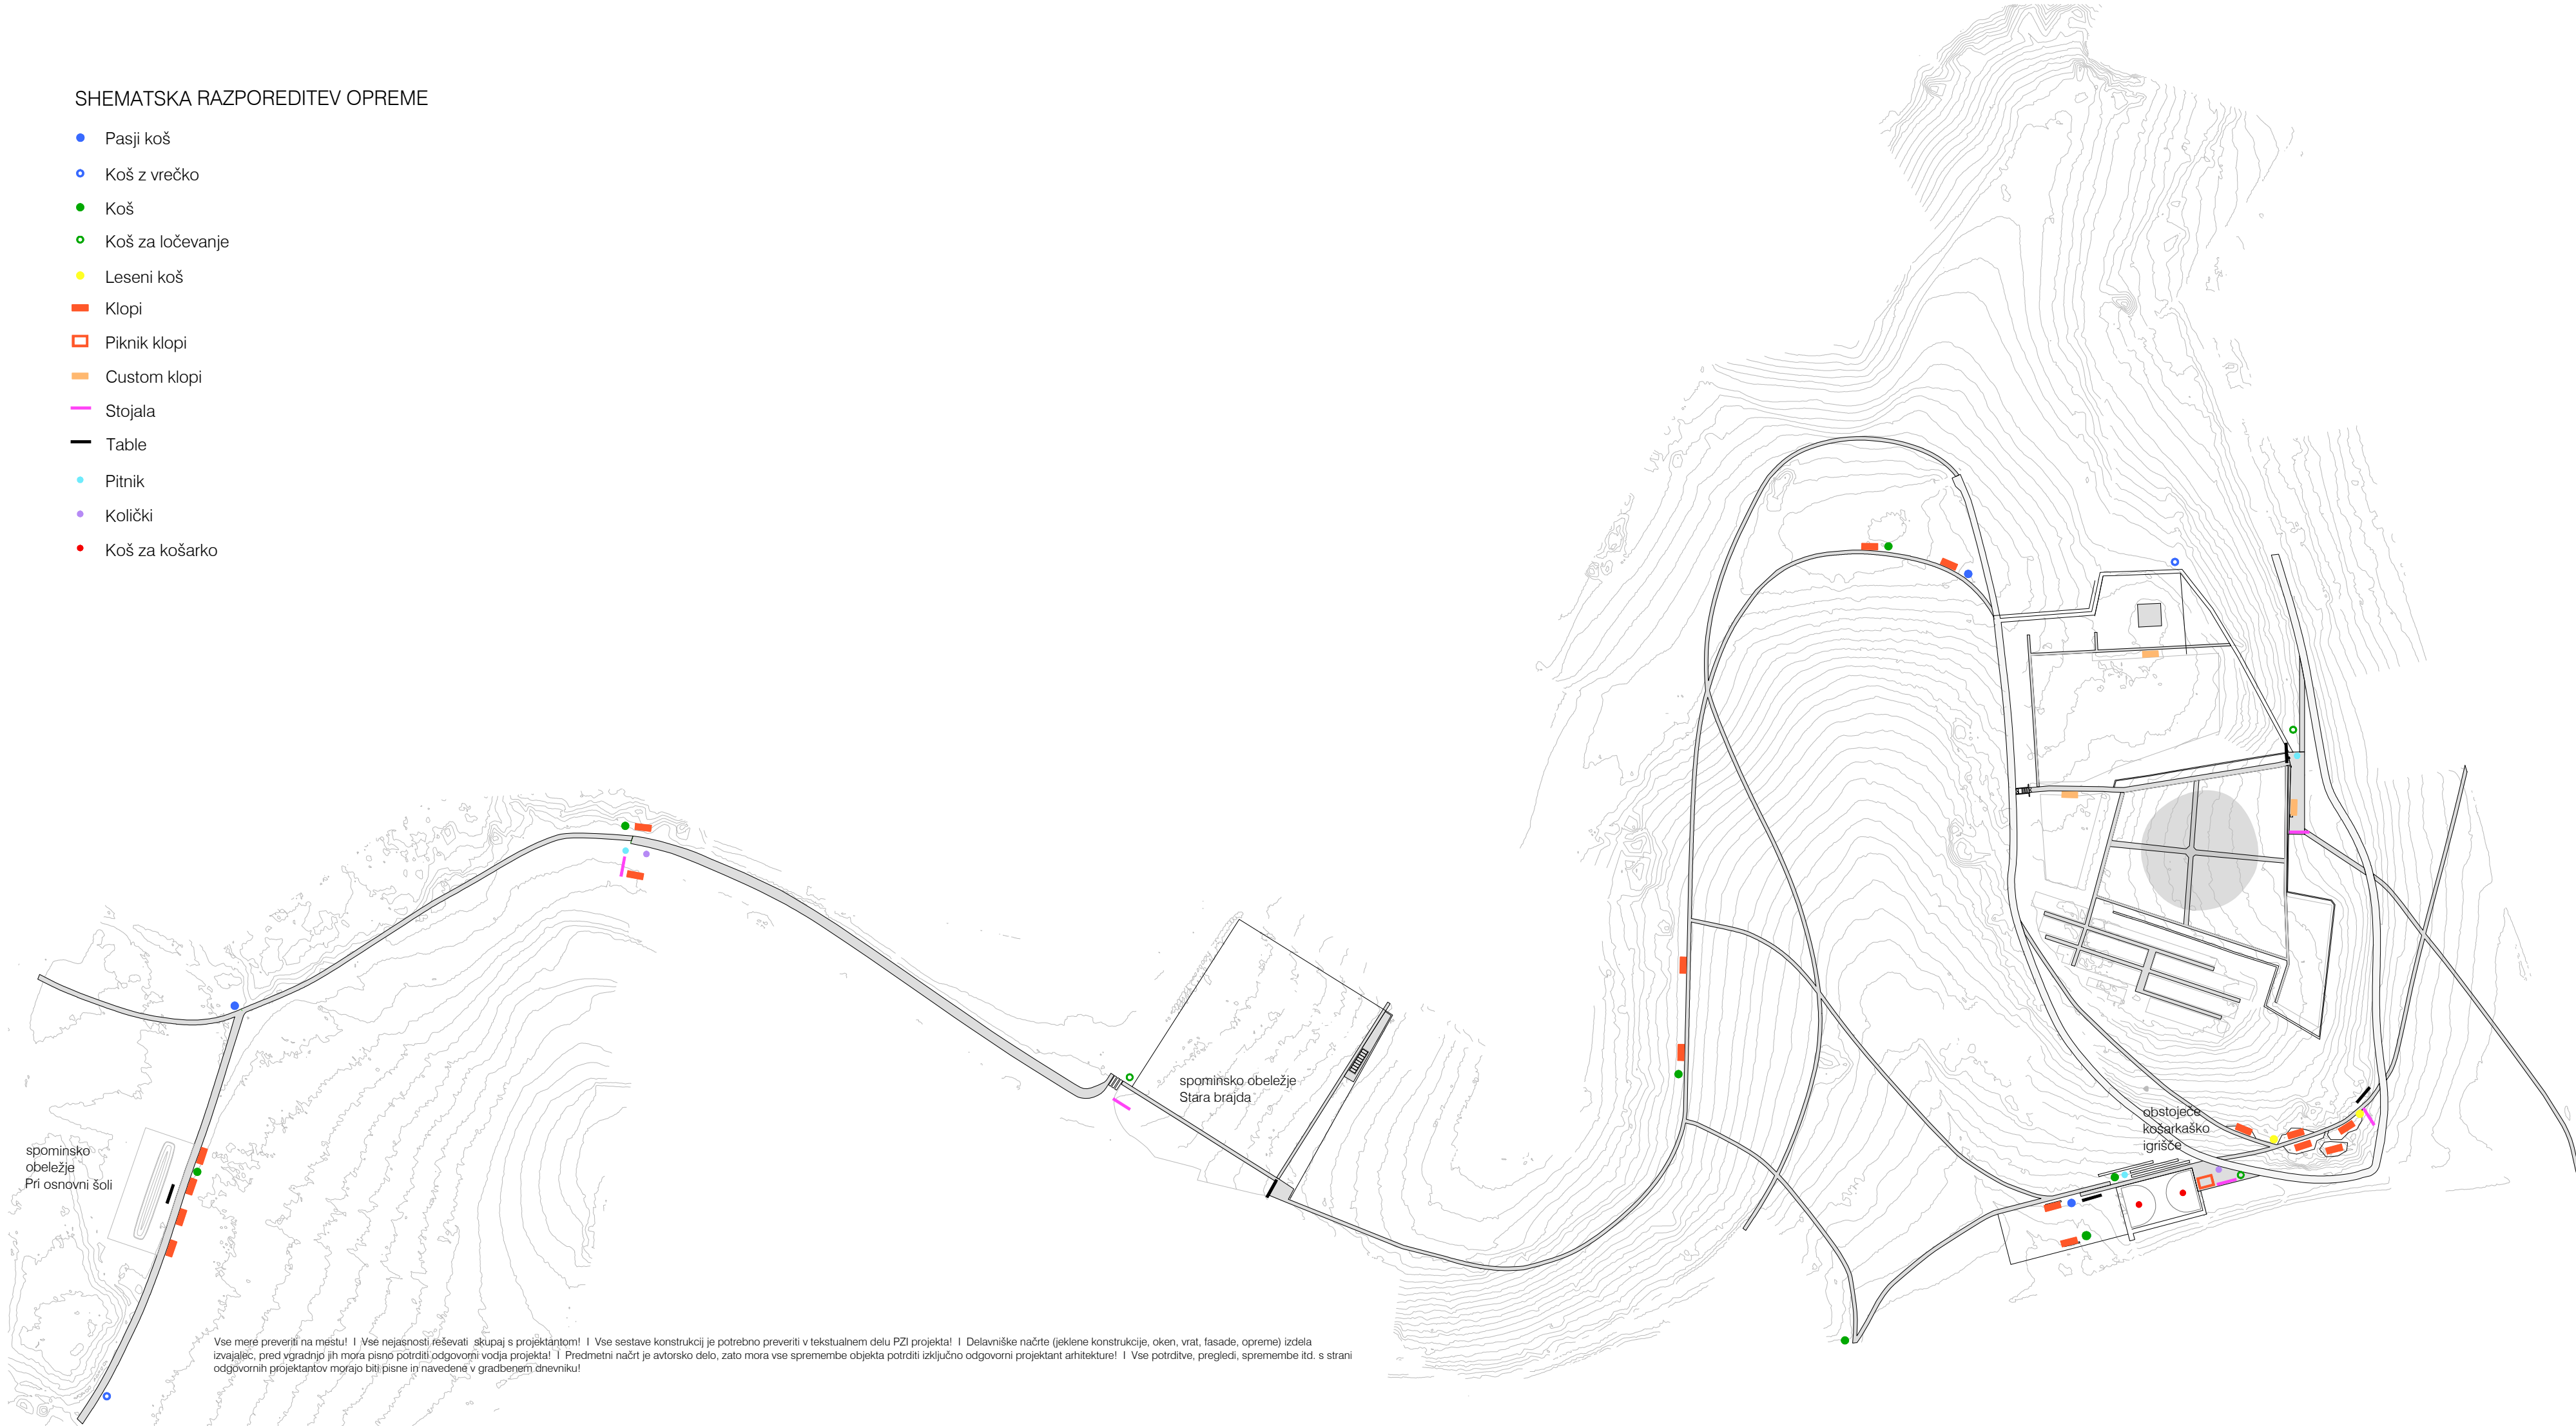

spominsko
obeležje
Pri osnovni šoli

spominsko obeležje
Stara brajda

obstoječe
košarkaško
igrišče

Vse mere preveriti na mestu! I Vse nejasnosti reševati skupaj s projektantom! I Vse sestave konstrukcij je potrebno preveriti v tekstualnem delu PZI projekta! I Delavniške načrte (jeklene konstrukcije, oken, vrat, fasade, opreme) izdelati izvajalec, pred vgradnjo jih mora pisno potrditi odgovorni vodja projekta! I Predmetni načrt je avtorsko delo, zato mora vse spremembe objekta potrditi izključno odgovorni projektant arhitekture! I Vse potrditve, pregledi, spremembe itd. s strani odgovornih projektantov morajo biti pisne in navedene v gradbenem dnevniku!

a2o2 arhitekti

e: arhitekti@a2o2.si, a: rimska cesta 12, 1000 ljubljana

projekt
2024_07 UREDITEV OBMOČJA GOLOVCA
investitor
Mestna občina Celje, Trg celjskih knezov 9, Celje
katastrska občina, številka parcele
glej priloga Seznam zemljišč

pozicije opreme

avtor arhitekture
a2o2 arhitekti d.o.o., Rimska cesta 12, 1000 Ljubljana

odgovorna oseba projektanta
Klara Bohinc, m.i.a.
vodja projekta
Klara Bohinc, m.i.a.

identifikacijska številka
ZAPS PA-2084
identifikacijska številka
ZAPS PA-2084

podpis

podpis

projektanti
Andraž Keršič, m.i.a., Eva Senekovič, m.i.a., Žiga Ravnikar, u.d.i.a.
Urška Kristina Škerl MA arh.urb

sodelavci
Uršula Novak, m.i.a.


± 0.00 = 298.25
risba
UREDITVENA SIT.

načrt
1 ARHITEKTURA
merilo
1:2000


faza
PZI
številka risbe
SH.OPREMA

številka projekta
07/2024
datum
februar 2026


© copyright a2o2 arhitekti

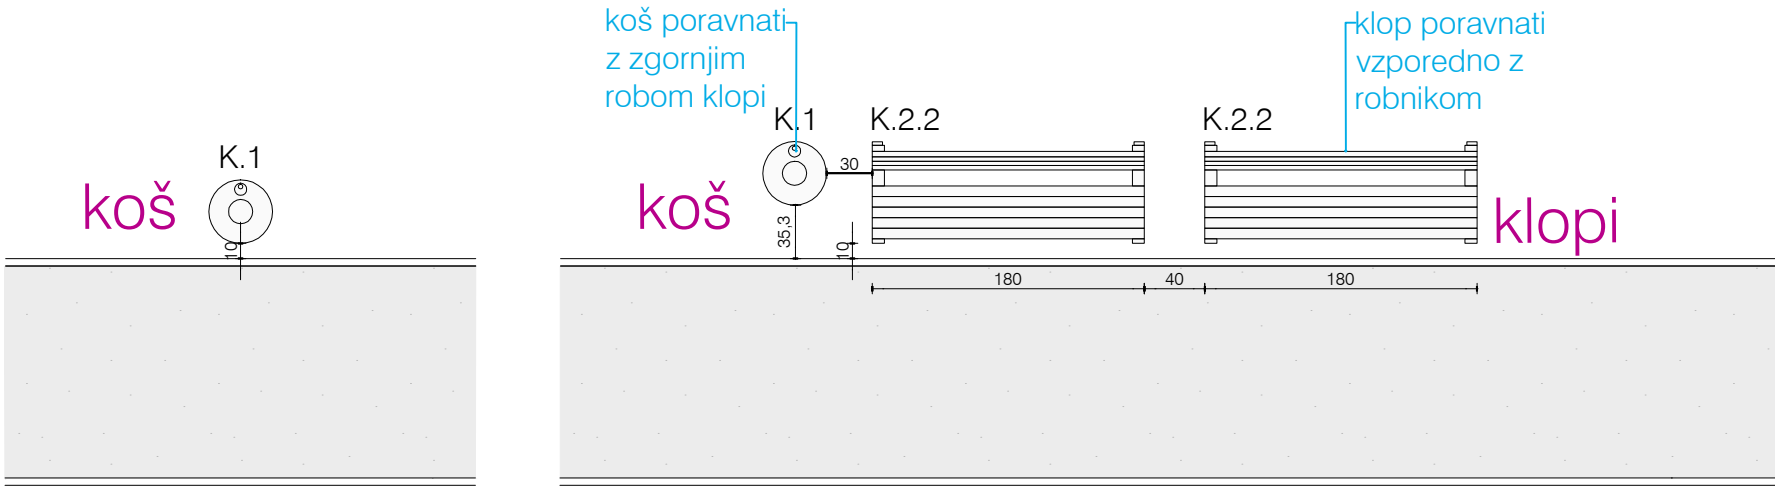


Območje - Povezovalne poti

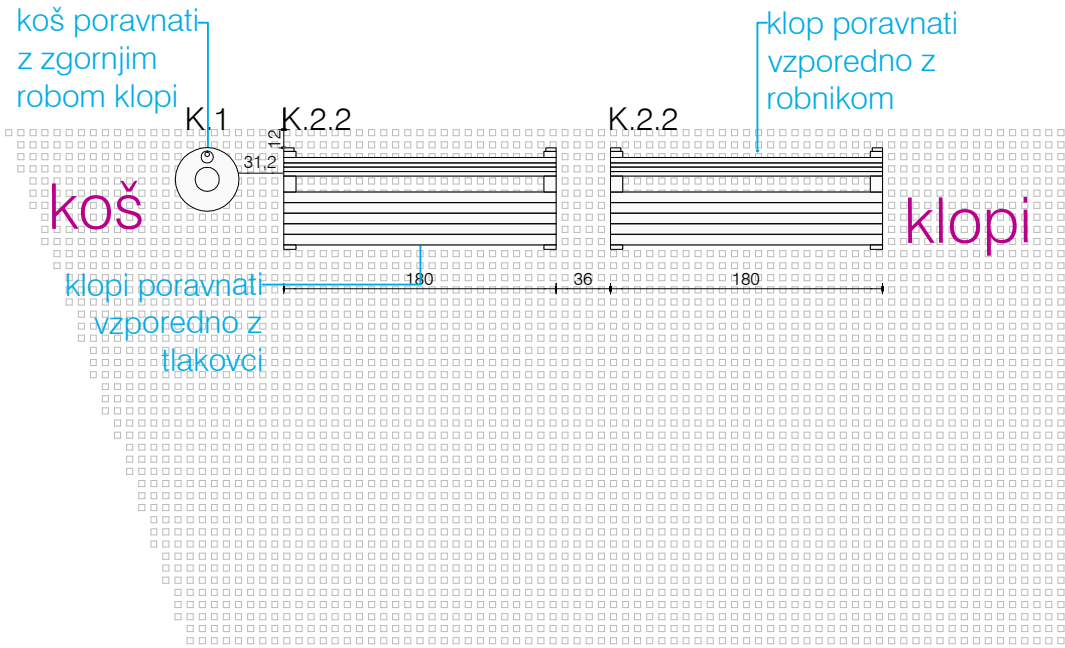

Območje - Pot ob stadionu

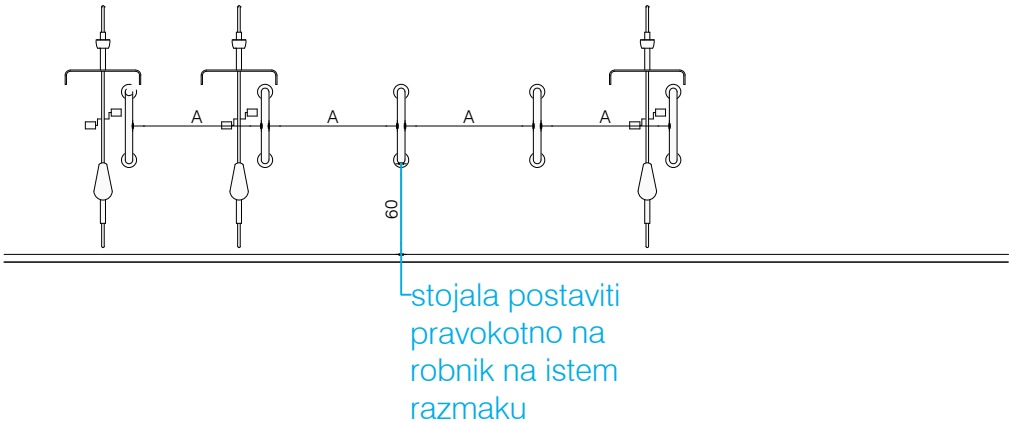

Območje - Pot ob stadionu

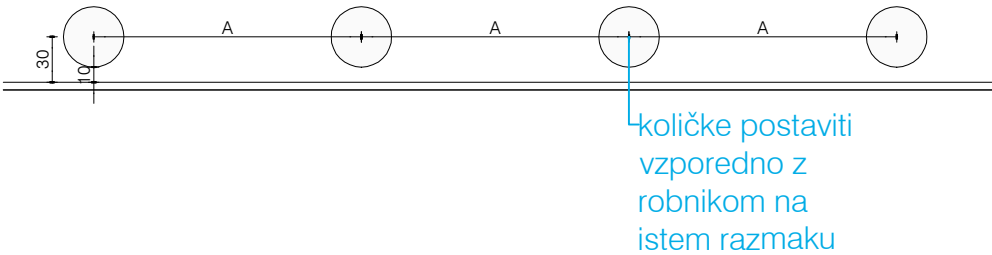

Območje - Pot ob stadionu

a2o2 arhitekti

e: arhitekti@a2o2.si, a: rimska cesta 12, 1000 Ljubljana

projekt
2024_07 UREDITEV OBMOČJA GOLOVCA
investitor
Mestna občina Celje, Trg celjskih knezov 9, Celje
katastrska občina, številka parcele
glej priloga Seznam zemljišč

avtor arhitekture
a2o2 arhitekti d.o.o., Rimska cesta 12, 1000 Ljubljana

odgovorna oseba projektanta
Klara Bohinc, m.i.a.
vodja projekta
Klara Bohinc, m.i.a.

dispozicije opr.

identifikacijska številka
ZAPS PA-2084
identifikacijska številka
ZAPS PA-2084

podpis
podpis

projektanti
Andraž Keršič, m.i.a., Eva Senekovič, m.i.a., Žiga Ravnikar, u.d.i.a.
Urška Kristina Škerl MA arh.urb

sodelavci
Uršula Novak, m.i.a.

± 0.00 = 298.25

načrt
1 ARHITEKTURA

faza
PZI

številka projekta
07/2024

risba
DISPOZICIJE OPREME

merilo
1:50

številka risbe

datum
marec 2026

Vse mere preveriti na mestu! I Vse nejasnosti reševati skupaj s projektantom! I Vse sestave konstrukcij je potrebno preveriti v tekstualnem delu PZI projekta! I Delavniške načrte (jeklene konstrukcije, oken, vrat, fasade, opreme) izdelava izvajalec, pred vgradnjo jih mora pisno potrditi odgovorni vodja projekta! I Predmetni načrt je avtorsko delo, zato mora vse spremembe objekta potrditi izključno odgovorni projektant arhitekture! I Vse potrditve, pregledi, spremembe itd. s strani odgovornih projektantov morajo biti pisne in navedene v gradbenem dnevniku!

© copyright a2o2 arhitekti

KLOP K.1.1
KOS 1

custom prefabricirana betonska klop
klop na vhodu v pokolišče

OPIS:

Klop iz brušenega betona z minimalno pobranimi robovi, mikroštokan
Izvedena s slepim opažem
Beton izveden po potrditvi vzorca betona



Betonska klop naložena na betonski »cokl«
10 cm od tal, 20 cm odmaknjena od obstoječega zida

Pasovni temelj vzdolž celotne klopi

Vse mere preveriti na licu mesta in upoštevati mejnike »poravnave« v prostoru!

Izdelava novih ograj po potrditvi delavniške risbe!

M 1:50

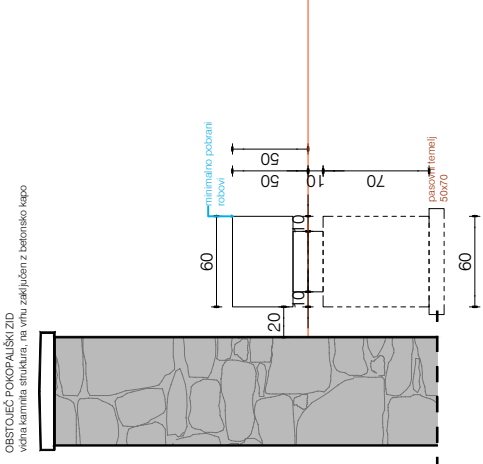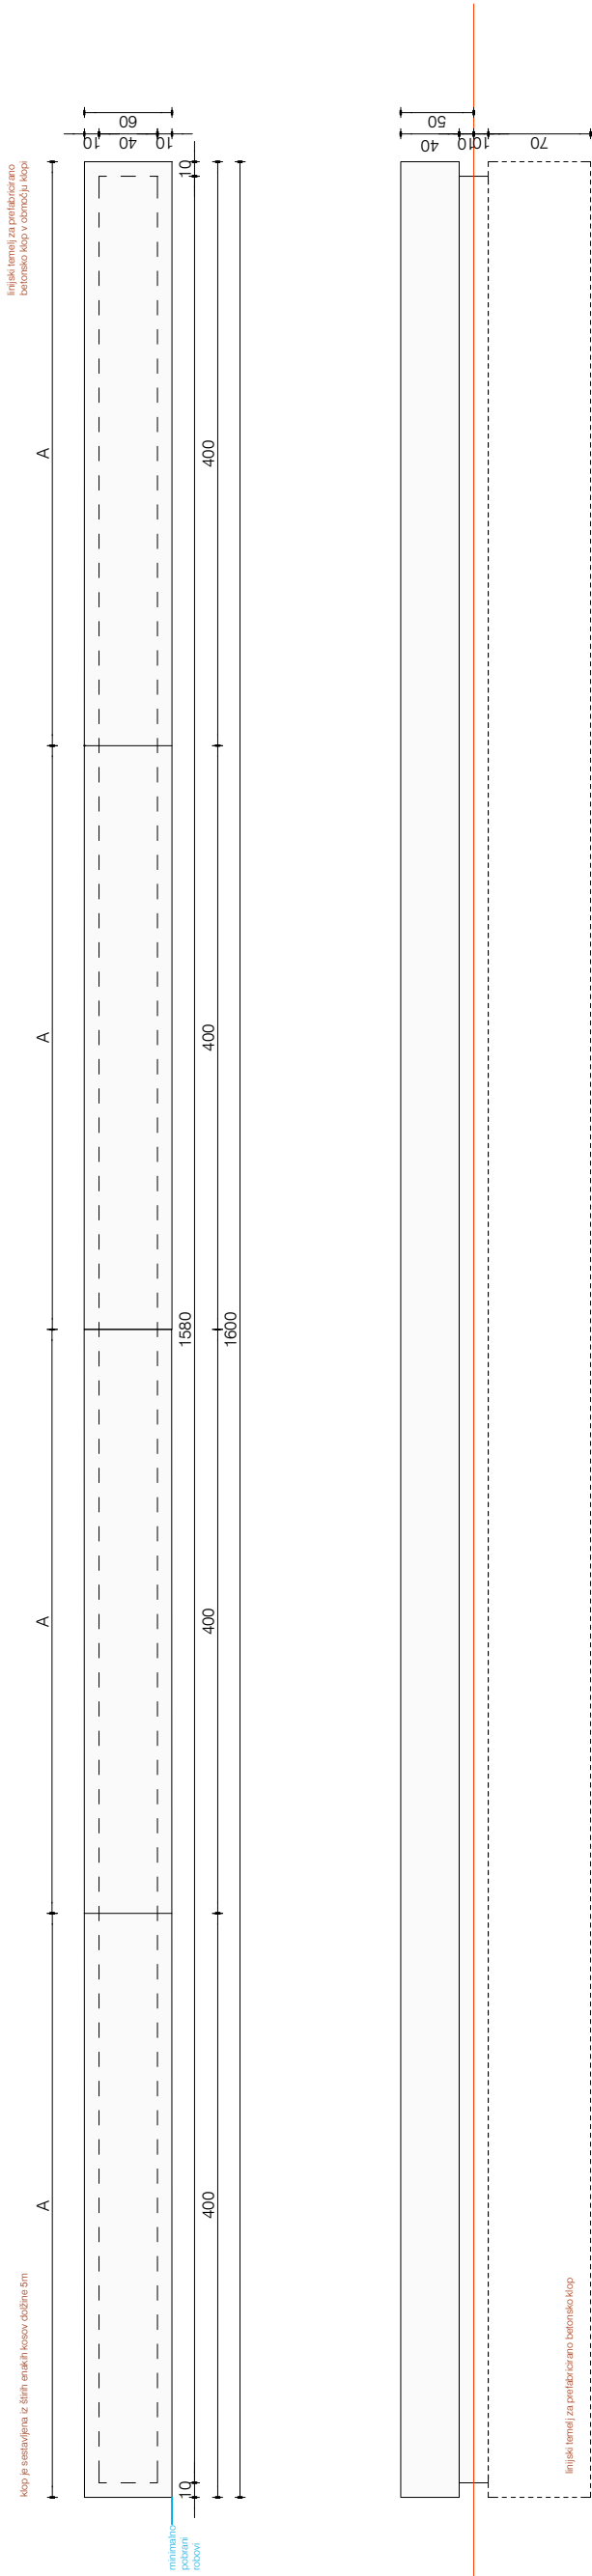

KLOP K.1.2

KOS 1

custom prefabricirana betonska klop
klop na vrhu pokopališča

OPIS:

Klop iz brušenega betona z minimalno pobranimi robovi, mikroštokan
Izvedena s slepim opažem
Beton izveden po potrditvi vzorca betona




Betonska klop naložena na betonski »cokl«
10 cm od tal, 10 cm umaknjena v notranjost

Pasovni temelj vzdolž celotne klopi

Vse mere preveriti na licu mesta in upoštevati mejnike »poravnave« v
prostoru!

Izdelava novih ograj po potrditvi delavniške risbe!

M 1:50

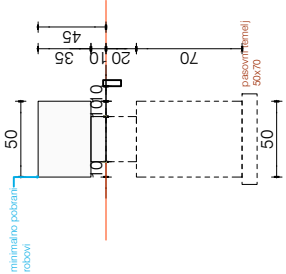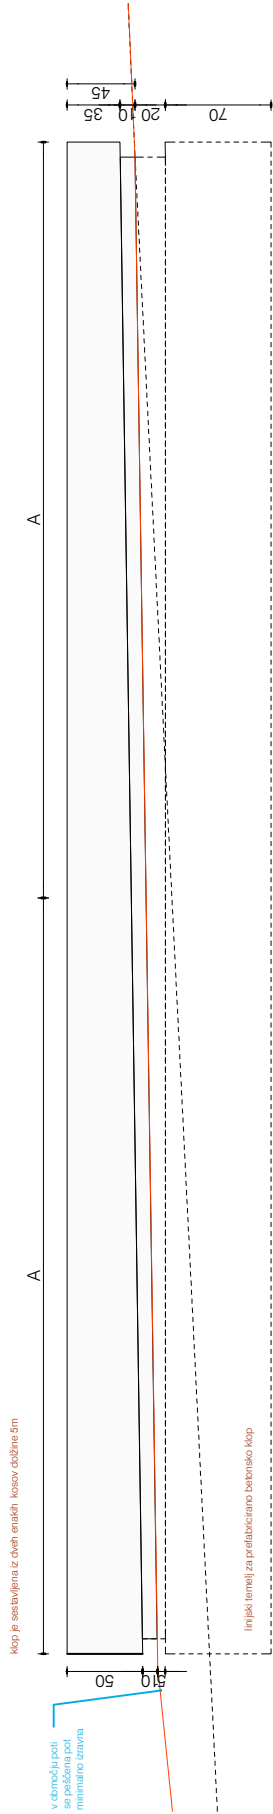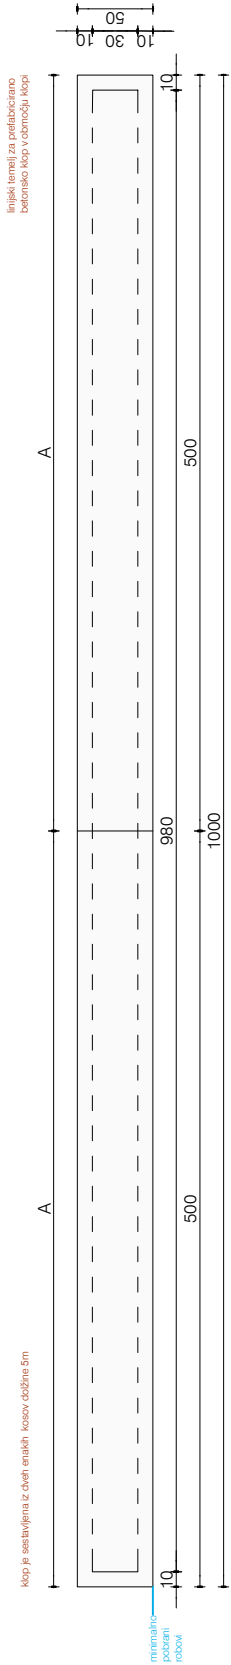

KLOP K.1.3

KOS 1

custom prefabricirana betonska klop
klop ob spomeniku NOB

OPIS:




Klop iz brušenega betona z minimalno pobranimi robovi, mikroštokan
Izvedena s slepim opažem
Beton izveden po potrditvi vzorca betona

Betonska klop naložena na betonski »cokl«
10 cm od tal, 10 cm umaknjena v notranjost

Pasovni temelj vzdolž celotne klopi

Vse mere preveriti na licu mesta in upoštevati mejnike »poravnave« v
prostoru!

Izdelava novih ograj po potrditvi delavniške risbe!

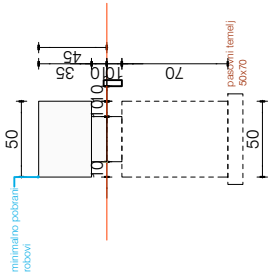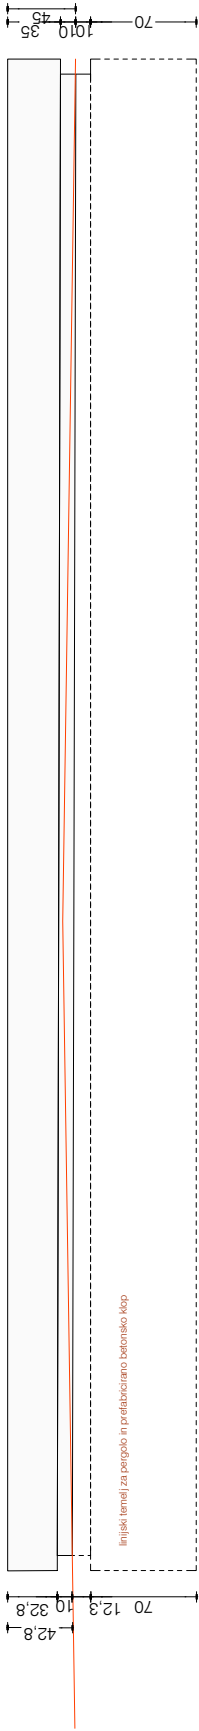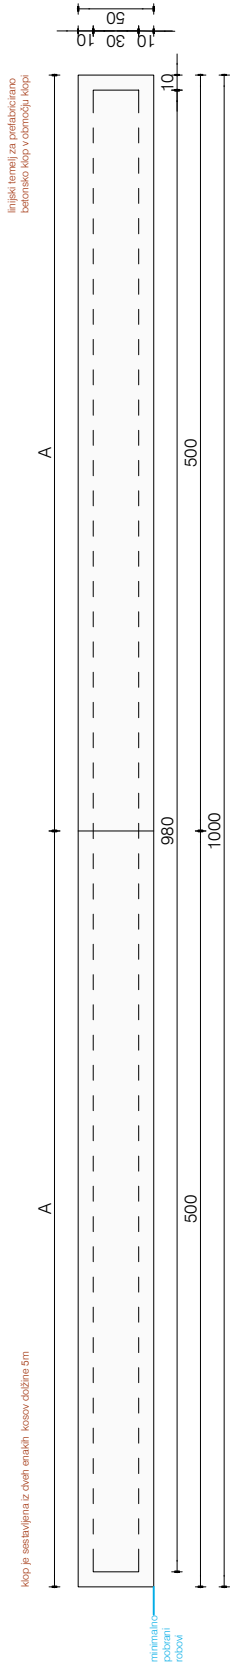

KLOP K. 2.1

KOS 2

MOC - betonska klop brez naslona 1.3a

M 1:50

PROIZVAJALEC:

STREETPARK s.r.o. (Jan Padrnos) Betla

DIMENZIJE:

dolžina: 180 cm

širina: 68 cm

višina: 44 cm



MATERIALI IN BARVE:

ogrodje - liti oz. centrifugirani beton C 30/37

leseni deli - lokalno pridobljen les hrasta ali duglazije

MONTAŽA IN VZDRŽEVANJE:

Montaža nad tlak. Sidranje skozi ušesa v podnožjih se izvede s štirimi navojnimi palicami iz nerjavečega jekla M10 dolžine najmanj 200 mm in maticami M10, s kemičnim sidrom vgrajenimi v vnaprej pripravljena betonska temelja dimenzij min 25 x 80 x 30 cm.

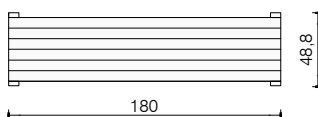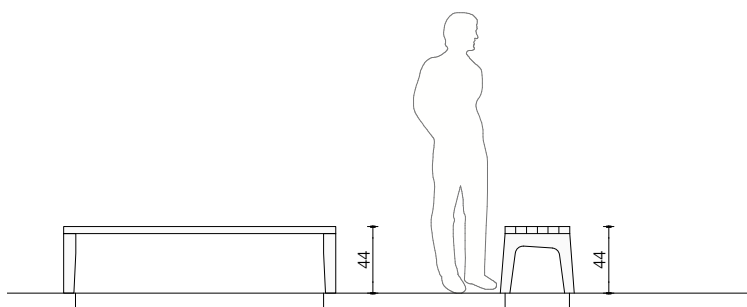

KLOP K.2.2

KOS 19

MOC - betonska klop z naslonom 1.3b

M 1:50

PROIZVAJALEC:

STREETPARK s.r.o. (Jan Padrnos) Betla

DIMENZIJE:

dolžina: 180 cm

širina: 68 cm

višina: 77 cm



MATERIALI IN BARVE:

ogrodje - liti oz. centrifugirani beton C 30/37

leseni deli - lokalno pridobljen les hrasta ali duglazije

MONTAŽA IN VZDRŽEVANJE:

Montaža nad tlak. Sidranje skozi ušesa v podnožjih se izvede s štirimi navojnimi palicami iz nerjavečega jekla M10 dolžine najmanj 200 mm in maticami M10, s kemičnim sidrom vgrajenimi v vnaprej pripravljena betonska temelja dimenzij min 25 x 80 x 30 cm.

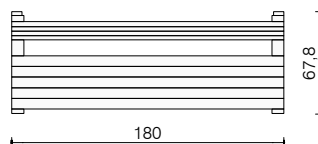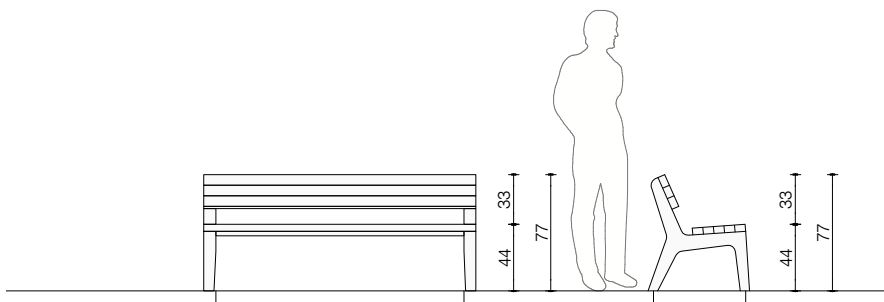

KLOP K.3.1

KOS 4

MOC - klop gozd 1.5a

M 1:50

PROIZVAJALEC:

STREETPARK s.r.o. (Jan Padrnos) tipa Jura

DIMENZIJE:

dolžina: 3 m

širina: 40 cm



višina: 45 cm

MATERIALI IN BARVE:

les duglazije, brezbarvna impregnacija za zaščito pred škodljivci (nujno za dele, ki so v stiku s tlemi)

MONTAŽA IN VZDRŽEVANJE

Pritrjevanje v tla s kemičnim sidrom, zabitimi ali vbetoniranimi jeklenimi palicami na katere se nasadi vertikalne noge z odkikom od tal min 5 cm, odvisno od podlage. Masivni les nenehno deluje, manjše in večje razpoke poudarjajo naravni videz materiala.

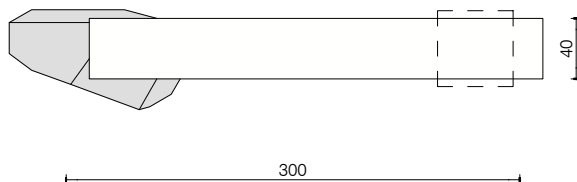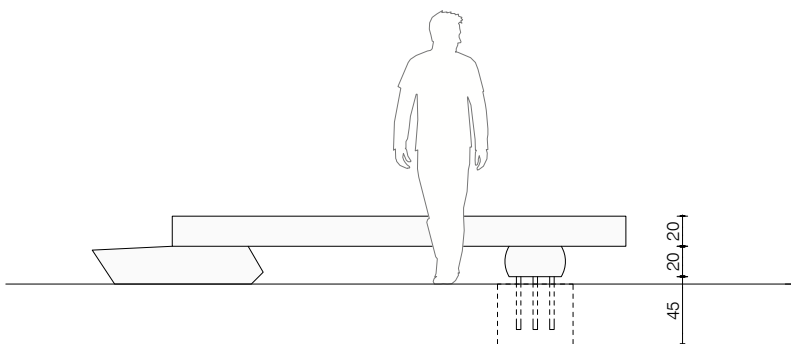

KLOP K.3.2

KOS 3

MOC - klop gozd 1.5a

M 1:50

PROIZVAJALEC:

STREETPARK s.r.o. (Jan Padrnos) tipa Jura

DIMENZIJE:

dolžina: 3 m

širina: 40 cm



višina: 45 cm

MATERIALI IN BARVE:

les duglazije, brezbarvna impregnacija za zaščito pred škodljivci (nujno za dele, ki so v stiku s tlemi)

MONTAŽA IN VZDRŽEVANJE

Pritrjevanje v tla s kemičnim sidrom, zabitimi ali vbetoniranimi jeklenimi palicami na katere se nasadi vertikalne noge z odkikom od tal min 5 cm, odvisno od podlage. Masivni les nenehno deluje, manjše in večje razpoke poudarjajo naravni videz materiala.

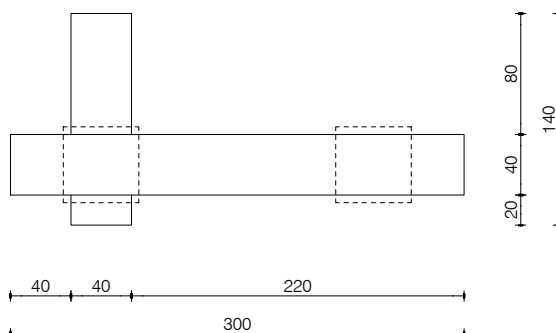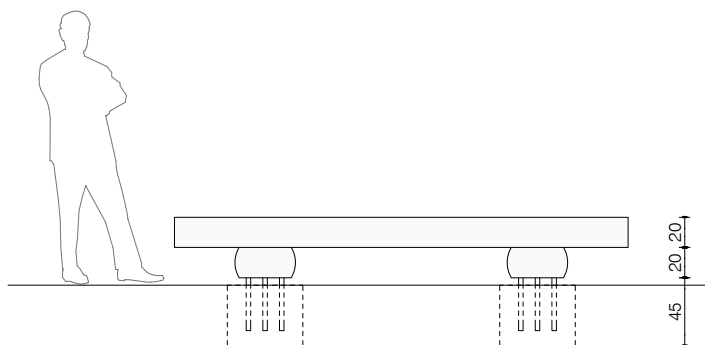

KLOP K.3.3

KOS 2

MOC - klop gozd 1.5a - prilagojena

PROIZVAJALEC:

STREETPARK s.r.o. (Jan Padrnos) tipa Jura

DIMENZIJE:

dolžina: 4 m

širina: 40 cm



višina: 45 cm

MATERIALI IN BARVE:

les duglazije, brezbarvna impregnacija za zaščito pred škodljivci (nujno za dele, ki so v stiku s tlemi)

MONTAŽA IN VZDRŽEVANJE

Pritrjevanje v tla s kemičnim sidrom, zabitimi ali vbetoniranimi jeklenimi palicami na katere se nasadi vertikalna noge z odklikom od tal min 5 cm, odvisno od podlage. Masivni les nenehno deluje, manjše in večje razpoke poudarjajo naravni videz materiala.

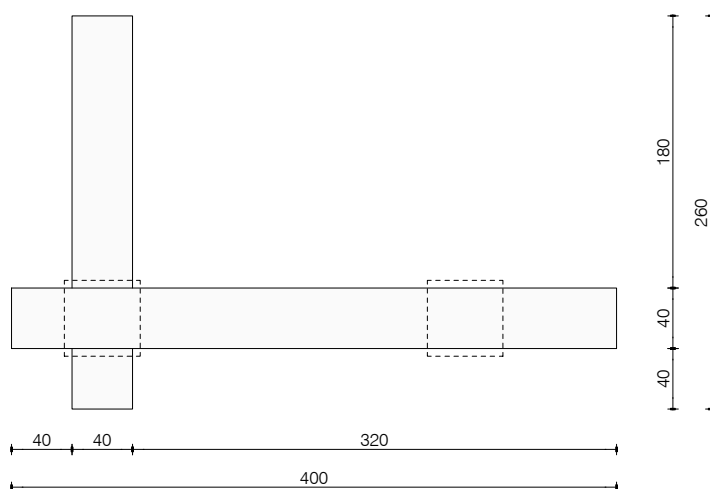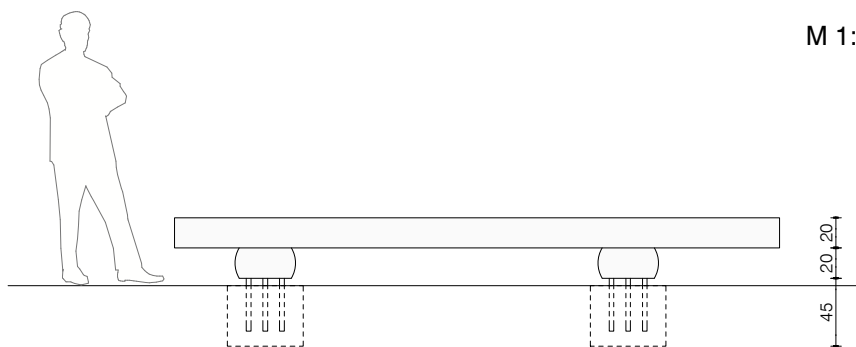

KLOP K.3.4

KOS 2

MOC - garnitura gozd 1.5b

PROIZVAJALEC:

STREETPARK s.r.o. (Jan Padrnos) tipa Jura

DIMENZIJE:

dolžina: 400 cm

širina: 450 cm



višina: 75 cm

MATERIALI IN BARVE:

les duglazije, brezbarvna impregnacija za zaščito pred škodljivci (nujno za dele, ki so v stiku s tlemi)

MONTAŽA IN VZDRŽEVANJE

Prizme so med seboj povezane z vijaki iz nerjavečega jekla. Pritrjevanje v tla ni potrebno oz. se izvede na območjih s poplavno nevarnostjo. Sidranje v temelj na način nasaditve na vbetonirane jeklene palice, skrito pod prizmami z minimalnim odklikom od tal 5 cm.

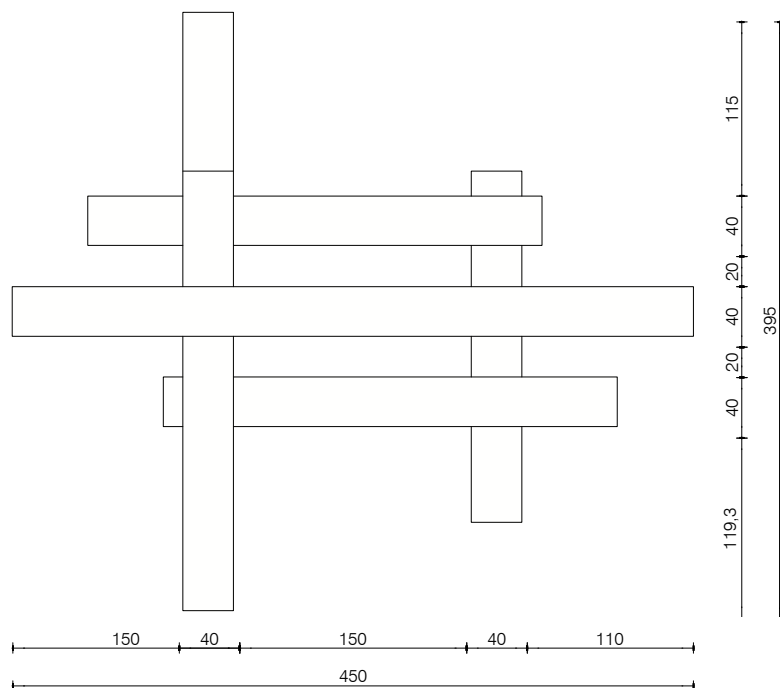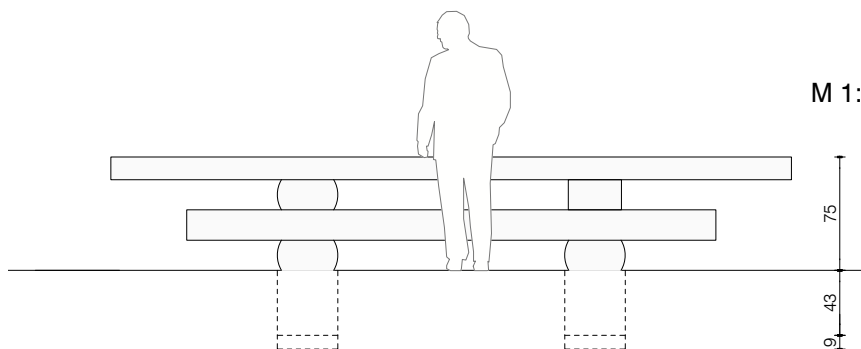



KLOP K.3.5
KOS 6
STREETPARK - klop Twistula

M 1:50

PROIZVAJALEC:
STREETPARK s.r.o. (Jan Padrnos) tipa Jura

DIMENZIJE:
dolžina: 40 cm
širina: 40 cm
višina: 44 cm

MATERIALI IN BARVE:
les duglazije, brezbarvna impregnacija za zaščito pred škodljivci (nujno za dele, ki so v stiku s tlemi)

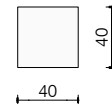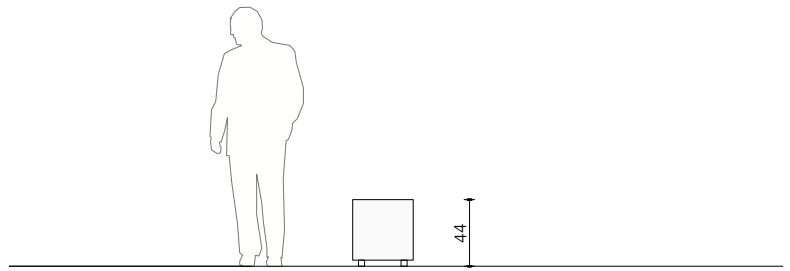

MIZA M.1
KOS 1
MOC - garnitura gozd 1.5b


M 1:50

PROIZVAJALEC:
STREETPARK s.r.o. (Jan Padrnos) Betla

DIMENZIJE:
dolžina: 180 cm
širina: 75 cm
višina: 75 cm

MATERIALI IN BARVE:
ogrodje - liti oz. centrifugirani beton C 30/37
leseni deli - lokalno pridobljen les hrasta ali duglazije

MONTAŽA IN VZDRŽEVANJE:
Montaža nad tlak. Sidranje se izvede s štirimi navojnimi palicami iz nerjavečega jekla M10 dolžine najmanj 200 mm in maticami M10, s kemičnim sidrom vgrajenimi v vnaprej pripravljena betonska temelja dimenzij min 25 x 80 x 30 cm.

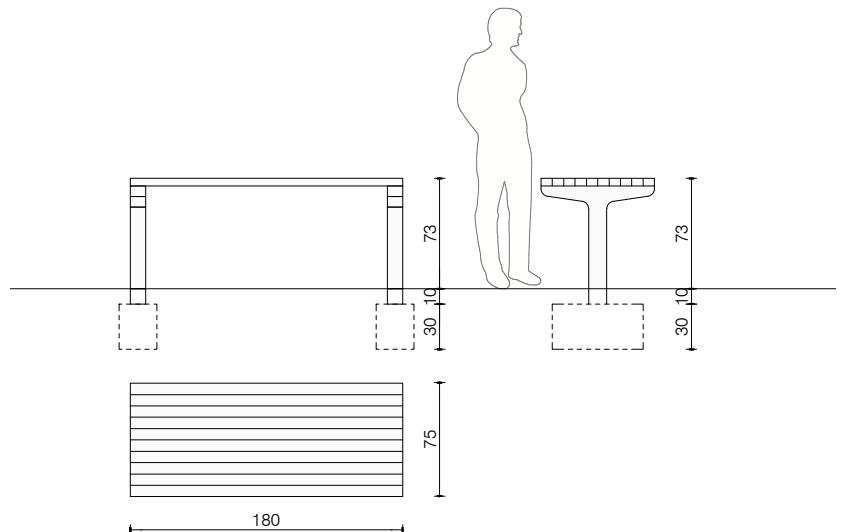

SMETNJAK O.1

KOS 7

MOC - koš za odpadke 2.1a - fi 42 - srednji

PROIZVAJALEC:

kot npr. ATRIVA d.o.o.

na podlagi tipa KO-32, izdelava delavniškega načrta in prototipa po shemi

DIMENZIJE:

dolžina: Ø 42 cm

širina: 90 cm

višina: 120l


MATERIALI IN BARVE:

antracit siva RAL 7016

pepelnik iz brušenega nerjavečega jekla

MONTAŽA IN VZDRŽEVANJE

Koš se pritrdi nad tlak direktno s sidri ali preko prirobnice na pod teren poglobljen predpripravljen okrogel betonski temelj. Betonski temelj mora biti manjšega premera kot spodnji cokol koša.

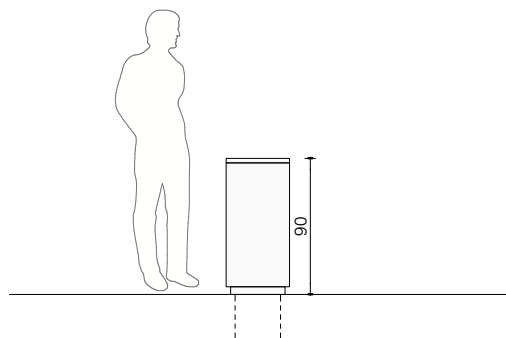

SMETNJAK O.2.1

KOS 2

MOC - koš za odpadke 2.1a- fi 42, z držalom za pasje vrečke 2.1d

PROIZVAJALEC:

Delavnica, oblikovanje prostora d.o.o.

izdelava delavniškega načrta in prototipa po shemi

DIMENZIJE:

širina: Ø 9cm

višina: 90 cm

kapaciteta: 50 - 200 vrečk



MATERIALI IN BARVE:

antracit siva RAL 7016

INOX pokrovček z vgraviranim piktogramom

MONTAŽA IN VZDRŽEVANJE:

Koš se pritrdi nad tlak natično z bočnim stojnim vijakom, na vstavljeno cev manjšega premera, pritrjeno v tla s sidri ali preko prirobnice na pod teren poglobljen predpripravljen okrogel betonski temelj. Pri namestitvi na zelenico mora biti betonski temelj poglobljen min 10 cm pod teren in zasut s humusom.

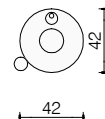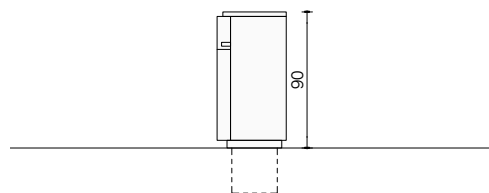

SMETNJAK O.2.2

M 1:50

KOS 3

MOC - koš za ločeno zbiranje odpadkov 2.1b, z držalom za pasje vrečke 2.1d

PROIZVAJALEC:

Delavnica, oblikovanje prostora d.o.o.
izdelava delavniškega načrta in prototipa po shemi

DIMENZIJE:



širina: Ø 9cm
višina: 90 cm
kapaciteta: 50 - 200 vrečk

MATERIALI IN BARVE:

antracit siva RAL 7016
INOX pokrovček z vgraviranim piktogramom

MONTAŽA IN VZDRŽEVANJE:

Koš se pritrdi nad tlak natično z bočnim stojnim vijakom, na vstavljeno cev manjšega premera, pritrjeno v tla s sidri ali preko prirobnice na pod teren poglobljen predpripravljen okrogel betonski temelj. Pri namestitvi na zelenico mora biti betonski temelj poglobljen min 10 cm pod teren in zasut s humusom.

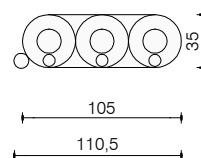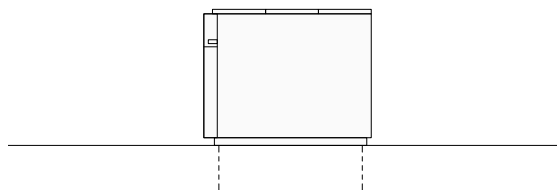

SMETNJAK O.3

M 1:50

KOS 2

MOC - koš za odpadke gozd 2.1c

PROIZVAJALEC:

kot npr. ATRIVA d.o.o. - na podlagi tipa KO-32, izdelava delavniškega načrta in prototipa po shemi

DIMENZIJE:



širina: Ø 46cm
višina: 90 cm
volumen: 120l

MATERIALI IN BARVE:

antracit siva RAL 7016
leseni deli - lokalno pridobljen les hrasta ali duglazije

MONTAŽA IN VZDRŽEVANJE:

Koš se pritrdi nad tlak direktno s sidri ali preko prirobnice na pod teren poglobljen predpripravljen okrogel betonski temelj. Betonski temelj mora biti manjšega premera kot spodnji cikel koša.

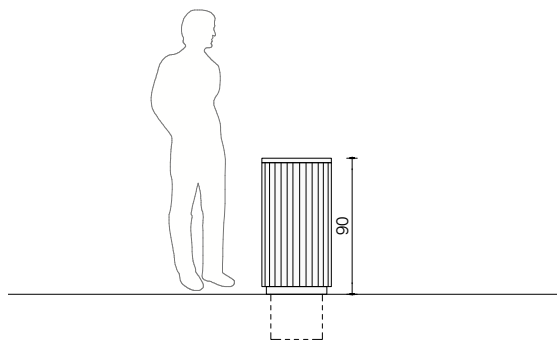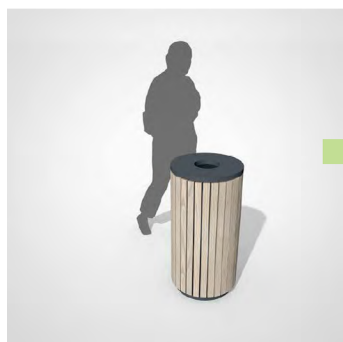

SMETNJAK O.4

KOS 3

MOC - koš za pasje iztrebke 2.2

PROIZVAJALEC:

kot npr. INTERpoint d.o.o.

DIMENZIJE:

dolžina: 45 cm

širina: Ø 30 cm



višina: 190 cm

MATERIALI IN BARVE:

antracit siva RAL 7016, epoksidni premaz, odporen na kemične vplive in poliuretanski premaz, odporen na vremenske vplive

MONTAŽA IN VZDRŽEVANJE:

Element se pritrdi nad tlak direktno s sidri preko sidrne ploščice ali na pod teren poglobljen predpripravljen okrogel betonski temelj. Pri namestitvi na zelenico mora biti betonski temelj poglobljen min 10 cm pod teren in zasut s humusom.

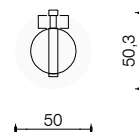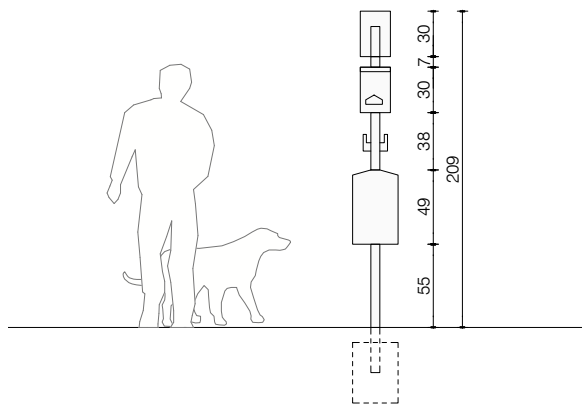


SVETILKA L.1 (oz. S.1)
KOS 39
MOC - svetilka za pešceve površine 3.4

PROIZVAJALEC:
kot npr. GeoEnergetika d.o.o. (Geolux)
Plain II Retro M, S

DIMENZIJE:
kandelaber: Ø 12,4 cm - Ø 6 (7,6) cm
višina: 300 cm do 500 cm

MATERIALI IN BARVE:
kandelaber - kovina, polimer, antracit siva RAL 7016
svetilka - antracit siva RAL 7016

MONTAŽA IN VZDRŽEVANJE:
Montaža v nivoju tlaka preko prirobnice na pod teren
poglobljen predpripravljen okrogel betonski temelj. Pri
namestitvi na zelenico mora biti betonski temelj
poglobljen min 10 cm pod teren in zasut s humusom.

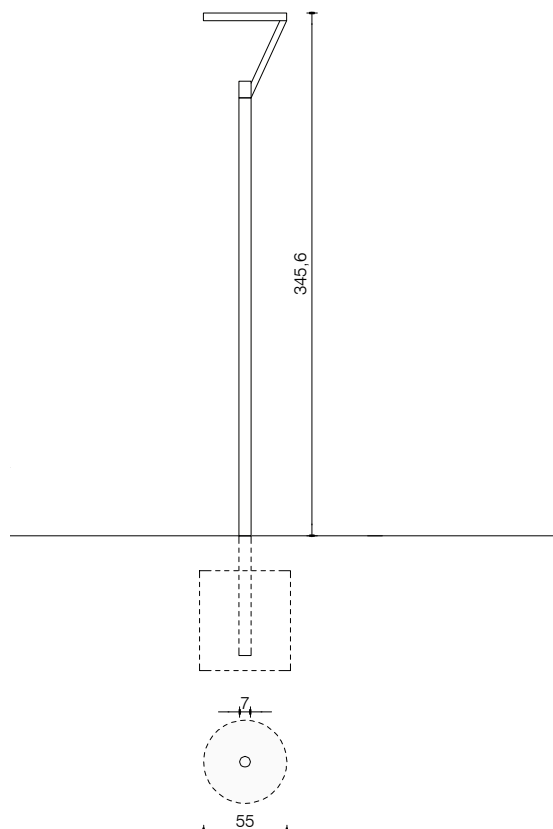


M 1:50

SVETILKA L.2 (oz. S.2)
KOS 30
nizka svetilka

PROIZVAJALEC:
kot npr. Simes Tomorrow Bollard

DIMENZIJE:
premer: Ø 20 cm
višina: 45 cm

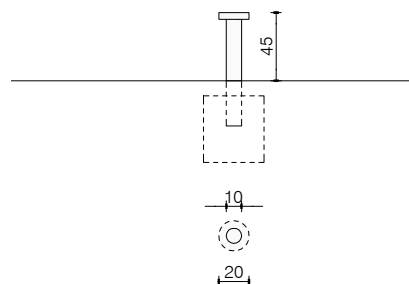

M 1:50

STOJALO S.1

KOS 16

MOC - stojalo za kolo, ozko 4.2c

PROIZVAJALEC:

kot npr. ATRIVA d.o.o.

NSK-02

DIMENZIJE:

dolžina: 50 cm

širina: 5 cm



višina: 90 cm

MATERIALI IN BARVE:

antracit siva RAL 7016

MONTAŽA IN VZDRŽEVANJE:

Možnost montaže preko prirobnice direktno v lite in kamnite tlake večjih debelina, pod teren poglobljen predpripravljen betonski temelj, z vbetoniranjem v temelj - montaža pod tlak. V primeru naknadne montaže dodatka za skiroje se izvrtino za vijake pred vijačenjem zaščiti s protikorozijsko hitrosušeko alkidno barvo antracit RAL 7016.

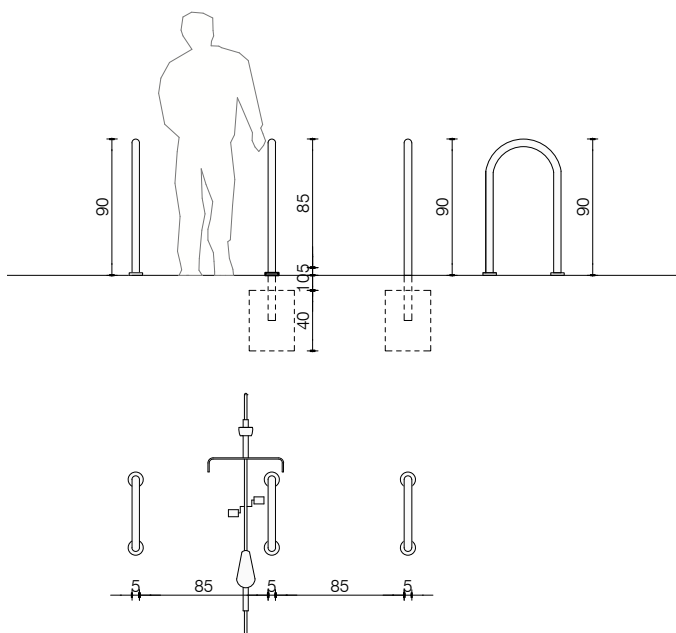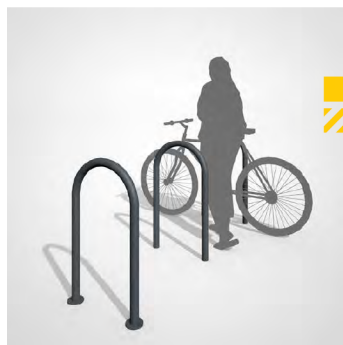

STOJALO S.2

KOS 3

MOC - stojalo za kolo, gozd 4.3

PROIZVAJALEC:

Delavnica, oblikovanje prostora d.o.o.

izdelava delavniškega načrta in prototipa po shemi

DIMENZIJE:

dolžina: 12 cm

širina: 12 cm


višina: 90 cm

MATERIALI IN BARVE:

lokalno pridobljen les hrasta ali duglazije

MONTAŽA IN VZDRŽEVANJE:

Montaža s tremi jeklenimi palicami Ø 20 mm, uvrtnimi in vlepljenimi v leseno podnožje stebrička in postavljeno direktno v betonski na licu mesta izdelan temelj, z začasnim podpiranjem. Betonski temelj mora biti poglobljen min 10 cm pod teren in zasut s humusom.

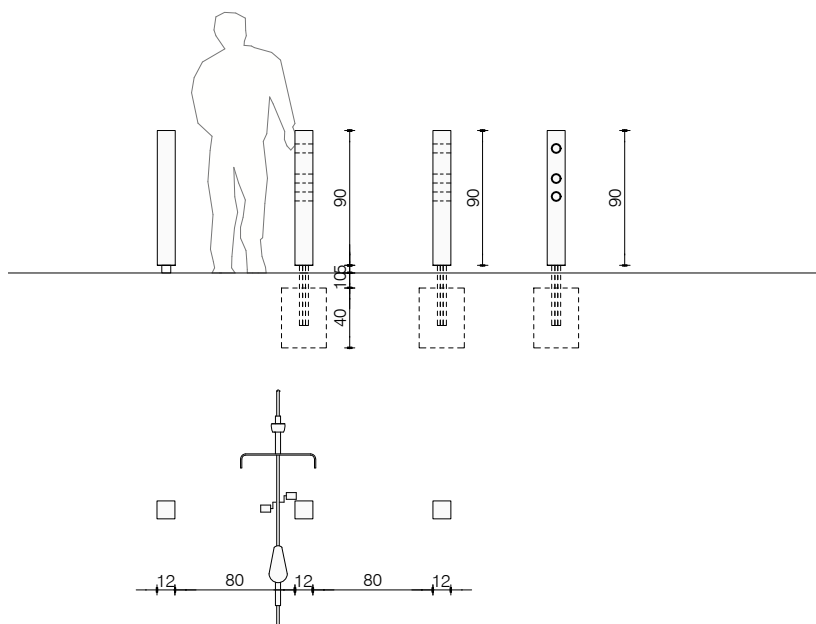

KOLIČKI Z.1
KOS 17
MOC - konfin 5.5


M 1:50

PROIZVAJALEC:
kot npr. Bellitalia Srl
Sfera

DIMENZIJE:
premer: Ø 40 cm

MATERIALI IN BARVE:
brušen ali štokan umetni kamen (terazzo) iz mešanice belega in svetlo sivega drobljenega granulata in belega cementa

MONTAŽA IN VZDRŽEVANJE:
Konfin ima spodaj vgrajeno matico. Montaža nad tlak v predhodno uvtano in v tlak vlepljeno tipsko sidro oz. predizdelan betonski temelj s privitjem na stojni vijak.

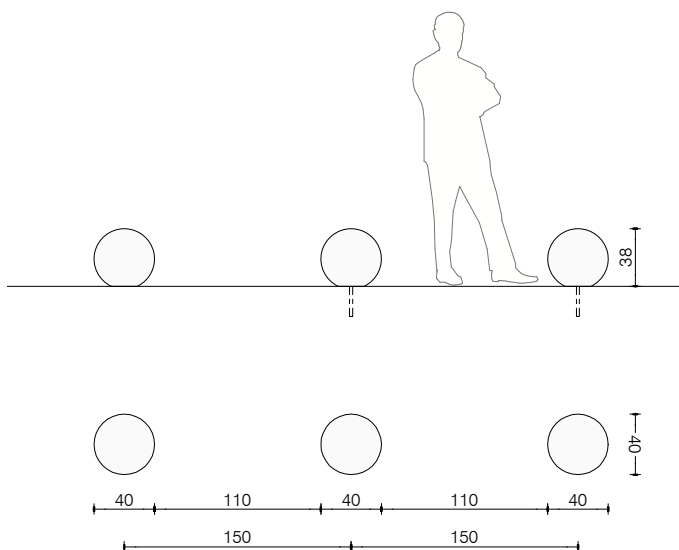

PITNIK P. 1
KOS 3
MOC - SMJ pitnik 9.2

M 1:50

PROIZVAJALEC:
kot npr. Santa & Cole, Urbidermis (Batlleiroig)
Atlántida

DIMENZIJE:
dolžina: 30 cm
širina: 15 cm
višina: 120 cm (rešetka 30 cm x 90 cm)

MATERIALI IN BARVE:
lantracit siva RAL 7016, finostrukturna prašna barva

MONTAŽA IN VZDRŽEVANJE:
Pri določanju lokacij za postavitev pitnikov je potrebno vključiti odgovorno službo, ki skrbi tudi za njihovo vzdrževanje. Pitnik se na globini 10 cm s štirimi vijaki pritrdi v betonski temelj. Odtočna rešetka je položena v jeklen okvir, ki je hkrati tudi zbiralnik in odtok vode. Pitnik je priključen na vodovodno omrežje preko jaška z zasunom.

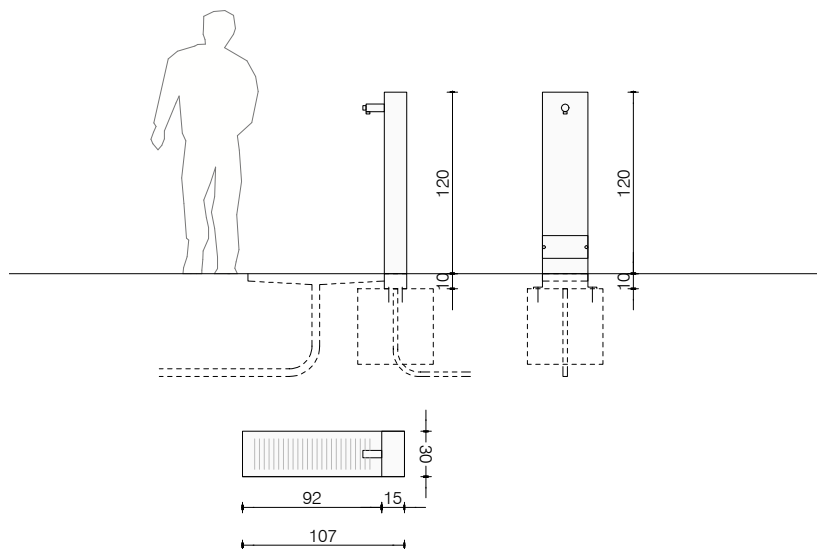


TABLA T.1
KOS 2
custom nizka tabla

M 1:50


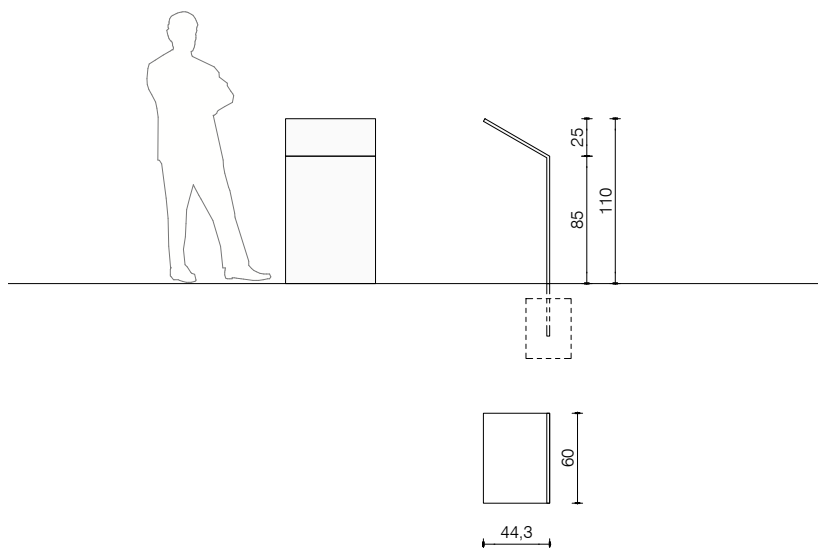


TABLA T.2
KOS 1
visoka tabla z informacijami o pokopališču

M 1:50

OPIS:
uskladiti z ZVKDS in MOC pred izdelavo
predelava tipskega pitnika MOC SMJ pitnik 9.2

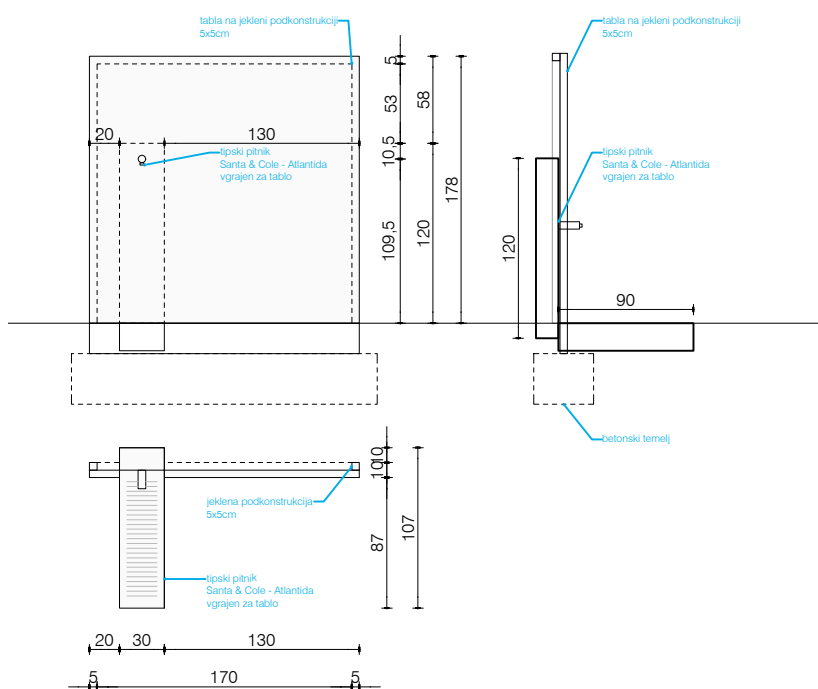

Obstoječa tabla na pokopališču



TABLA T.3

KOS 2

MOC - obeležje naravna dediščina 8.3 - prilagojena

DIMENZIJE

dolžina: 90cm

širina: 16 cm

višina: 215 cm


MATERIALI IN BARVE

lokalno pridobljen les duglazije, brezbarvna impregnacija

MONTAŽA IN VZDRŽEVANJE

Montaža z nerjavnimi vijaki preko čevlja iz dveh kovinskih trakov vbetoniranih v betonski temelj, poglobljen min 10 cm pod teren in zasut s humusom.




M 1:50

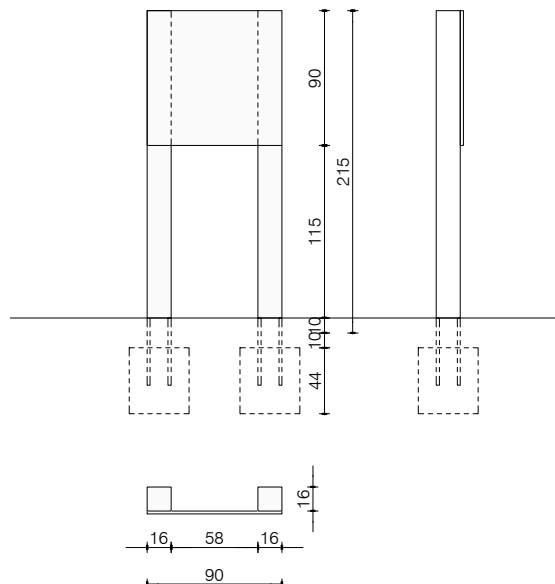

L.1 KOŠ ZA KOŠARKO
KOS 2

PROIZVAJALEC:
Elan

MONTAŽA IN VZDRŽEVANJE:
Za temeljenje glej 2. načrt s področja gradbeništva

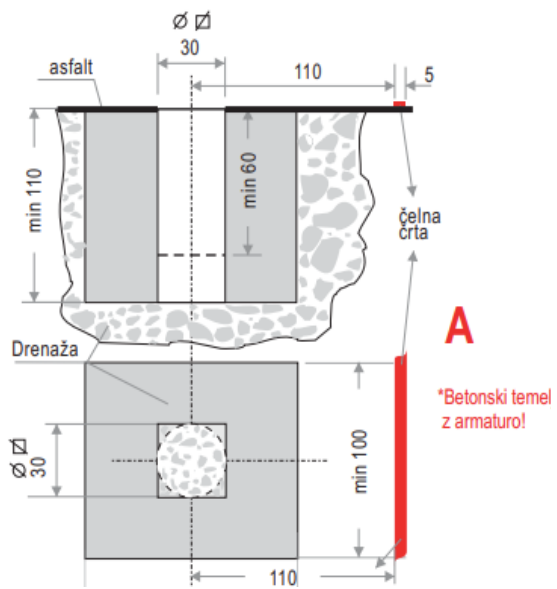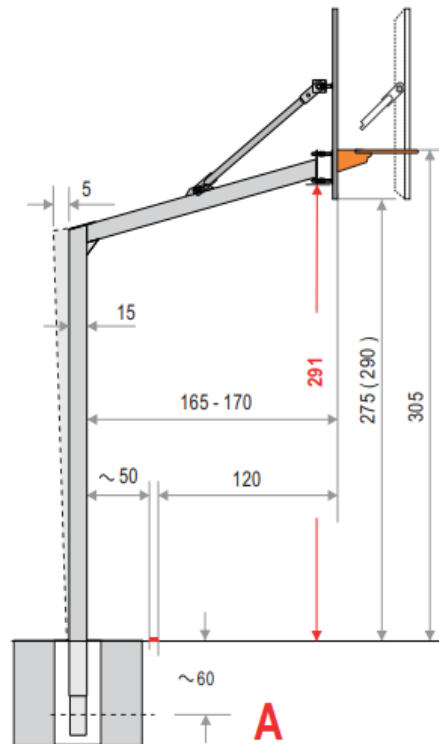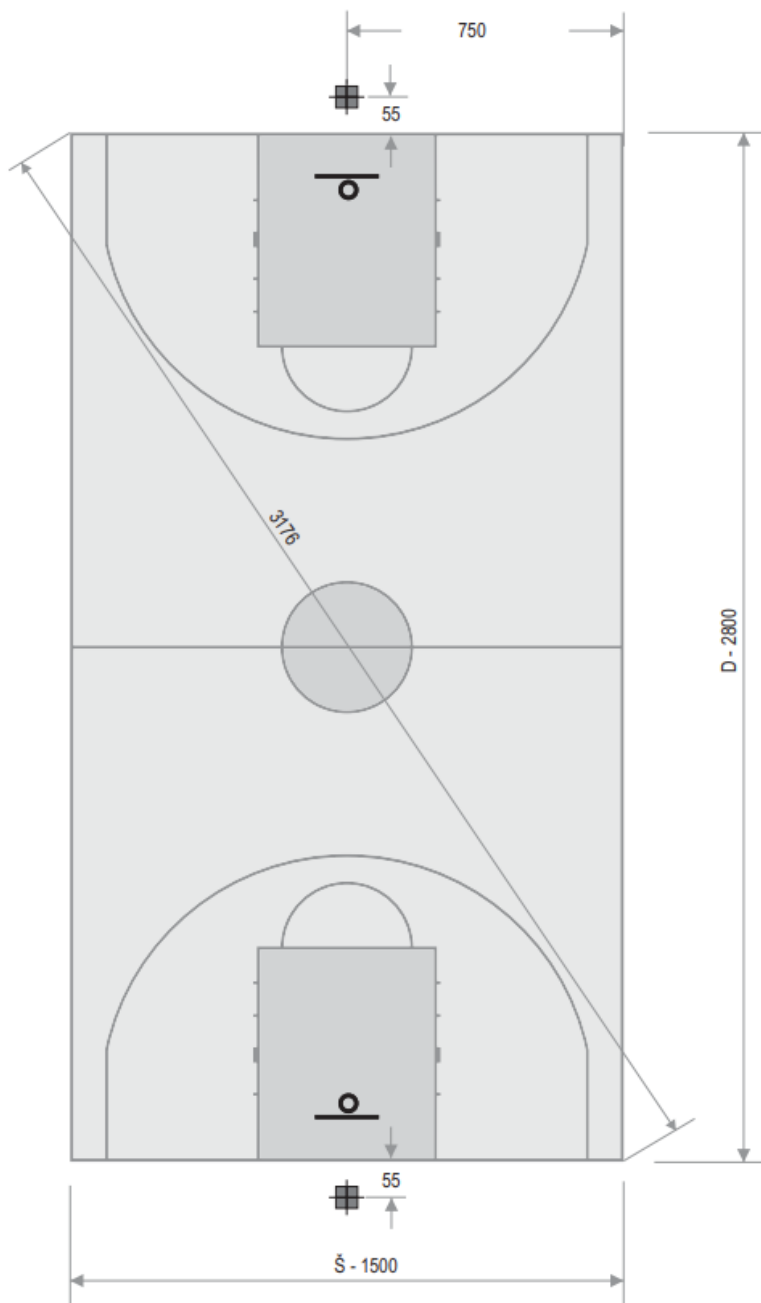

L.2 LOVILNA MREŽA

PROIZVAJALEC:
kot npr. Elan

SESTAVA:
15 stebrov
270m² PE mreže

OPIS:
Steber iz jeklene pločevine dimenzij 100 x 100 x 3 mm, pocinkan/prašno barvan, s podložno ploščo v dimenzij 300 x 300 x 15 mm, ki se pritrujejo na razmaku do 5 m

Mreža PE, napeta, obrobljena, okenca 10 x 10, 4 mm, bela. V ceno se vključi pritrdilni material (jeklenica in karabini za pritrdjevanje mreže)
Priprava temeljev se vključi v GOI delih

Steber iz jeklene pločevine pocinkan/prašno barvan, fi 76 z vključenimi podporami. Steberi se vgradijo v pripravljen temelj na razmaku do 5 m.

Mreža PE, prosto viseča, obrobljena, spodaj obtežena, okenca 13 x 13, 3 mm v z zeleni ali črni barvi. V ceno se vključi ves pritrdilni material (jeklenice in karabini za pritrdjevanje mreže)
Priprava temeljev se vključi v GOI delih

