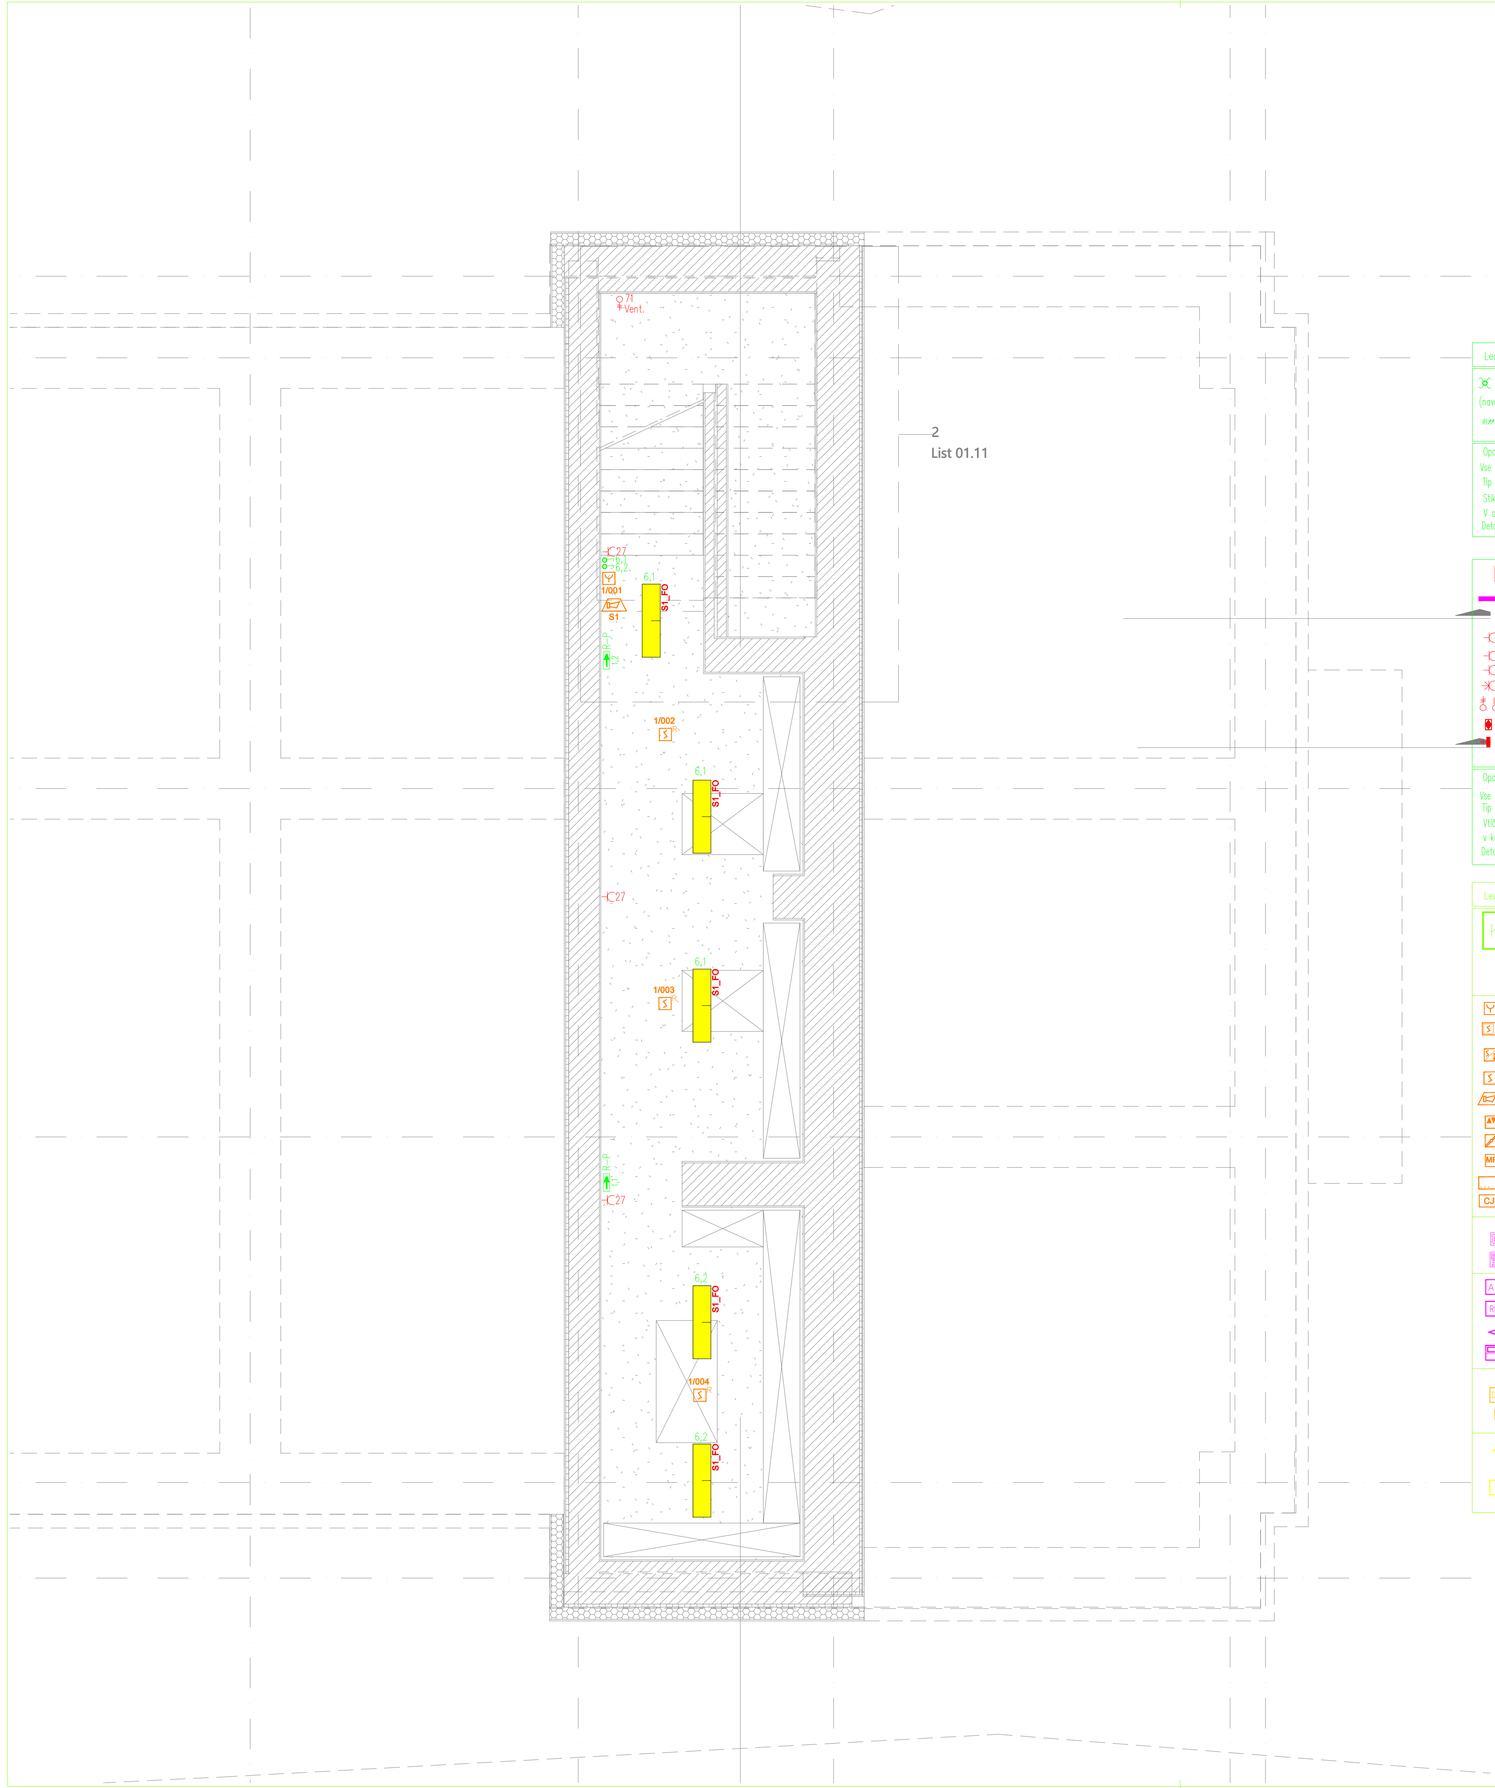



Legenda simbolov (elektroinstalacije)

Podometna stikala
(navadna, menjalno, serijsko, križno, tipka)
IR Senzor gibanja

Opomba:
Vse instalacije podometne, s kabli NHXMH-J v inst. ceveh. oz. policah.
Tip in oblika svetilk ter stikal izbere investitor!
Stikala montirati na višini 1,10m od gotovih tal.
V sanitarijah stikala montirati na višini 1,50m od gotovih tal.
Detaljni razvod kablov je prepuščen izvajalcu!

Nadometna razdelilna omara
Parapetni kanal
TD Talna doza/stebriček
Vtičnica enofazna šuko 16A/230V – mrežna
DA Vtičnica enofazna šuko 16A/230V – Diesel Agregat
UPS Vtičnica enofazna šuko 16A/230V – UPS
Vtičnica trofazna 16A/32A/400V
Fiksni priključek
Tipka za pogon žaluzij
Doza za izenačevanje potencialov

Opomba:
Vse instalacije podometne, s kabli NHXMH-J v inst. ceveh. oz. policah.
Tip in oblika svetilk ter stikal izbere investitor!
Vtičnice montirati na višini 0,50m od tal, oz. kot je napisano,
v kopalnicah pa 1,85m od tal.
Detaljni razvod kablov je prepuščen izvajalcu!

Legenda simbolov (elektroinstalacije)

KV Komunikacijsko vozlišče
Vtičnica RJ45 Cat.6 dvojna
Vtičnica RJ45 Cat.6 Enojna

Ročni javljalnik požara
Kanalski javljalnik-vzorčna komora
Kombinirani javljalnik
Optični javljalnik požara
Alarmna hupa
Vhodno-izhodni vmesnik
Avtomatska požarna loputa
Magnetno prijemalo
Ločeni upravljalski tablo
CJP Centrala sistema za javljanje požara

Videofon Notranja enota
Videofon Zunanja enota

A.C Alarmna centrala
RMS Razširitveni modul
Kombinirani IR+MV javljalnik gibanja
LCED Šifrator

D S N Digitalna snemalna naprava
Nadzorna kamera v zunanjem ohišju

Električni prijemnik z mikrostikalom
Brezkontaktni čitalec kartic
T Terminal kontrole pristopa

| | |
|---|---|
| Naročnik: | Občina Žužemberk,<br>Grajski trg 33, 8360 Žužemberk |
| Objekt/lokacija: | Nova občinska stavba Žužemberk |
| Del objekta/sistem: | 3.1. Načrt električnih instalacij in električne opreme |
| Vsebina/naslov risbe: | TLORIS KLETI<br>ELEKTROINSTALACIJE<br>Razsvetljava, Moč, Šibki tok |

siPro
Igor Sinur s.p.
Slovenčkova ulica 9,
8310 Šentjur

| | |
|---|---|
| št. projekta: | 35-2025 |
| št. načrta: | 09/26 |
| Faza: | PZI |

| | Ime | Id.Št. | Podpis |
|---|---|---|---|
| Potrdil (VP) | Dejan Fortuna u.d.i.a. | ZAPS PA 1989 | |
| Preveril (PI) | Igor Sinur, d.i.e. | IZS E-1909 | |
| Izdelal | Igor Sinur, d.i.e. | IZS E-1909 | |
| Kontroliral | | | |

Merilo: 1:50 Datum: Marec 2026 Stran: 01