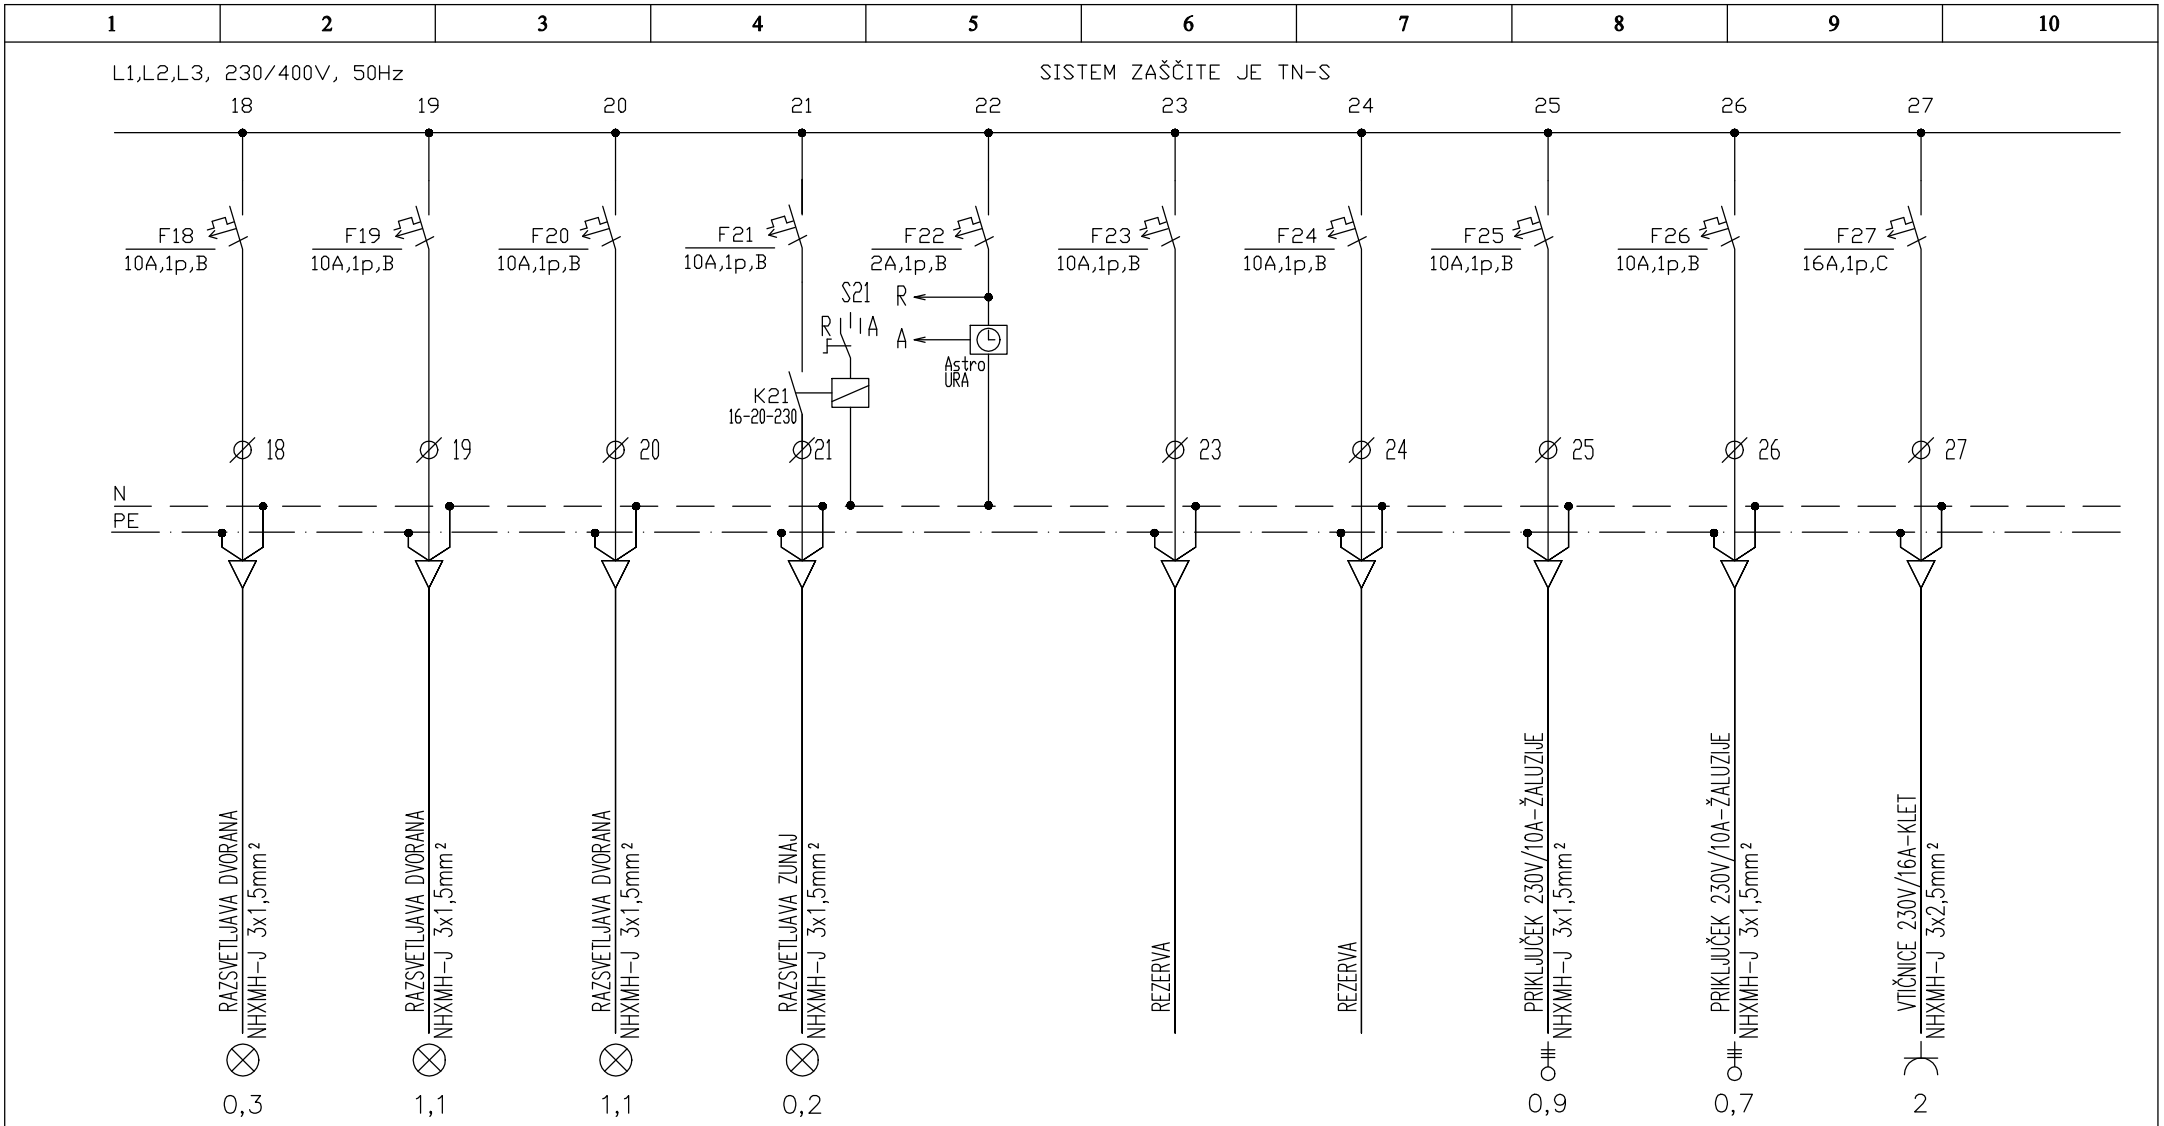



| | | | | | | |
|---|---|---|---|---|---|---|
| siPro Igor Sinur s.p. Simončičeva ulica 3, 8210 Trebnje | Projektiranje Svetovanje Nadzor Izvedba Elektroinstalacij<br>iGOR SINUR mob: 041 720 028 e-mail: igor.sinur@sipro-el.si www.sipro-el.si | INVESTITOR: **Občina Žužemberk, Grajski trg 33, 8360 Žužemberk** | Pooblaščeni inž. | **Igor Sinur, d.i.e.** | FAZA | **PZI** |
| | | OBJEKT: **Nova občinska stavba Žužemberk** | Ident. številka | **E-1909** | ŠT. SHEME | **06** |
| | | NAZIV SHEME: **ENOPOLNA SHEMA RAZDELILCA R-P** | IZDELAL | **Igor Sinur, d.i.e.** | STRAN | **3** |
| | | ŠTEVILKA NAČTRA: **09/26** | DATUM: | **Marec 2026** | ŠT. STRANI | **8** |