
1	2	3	4	5	6	7	8	9	10

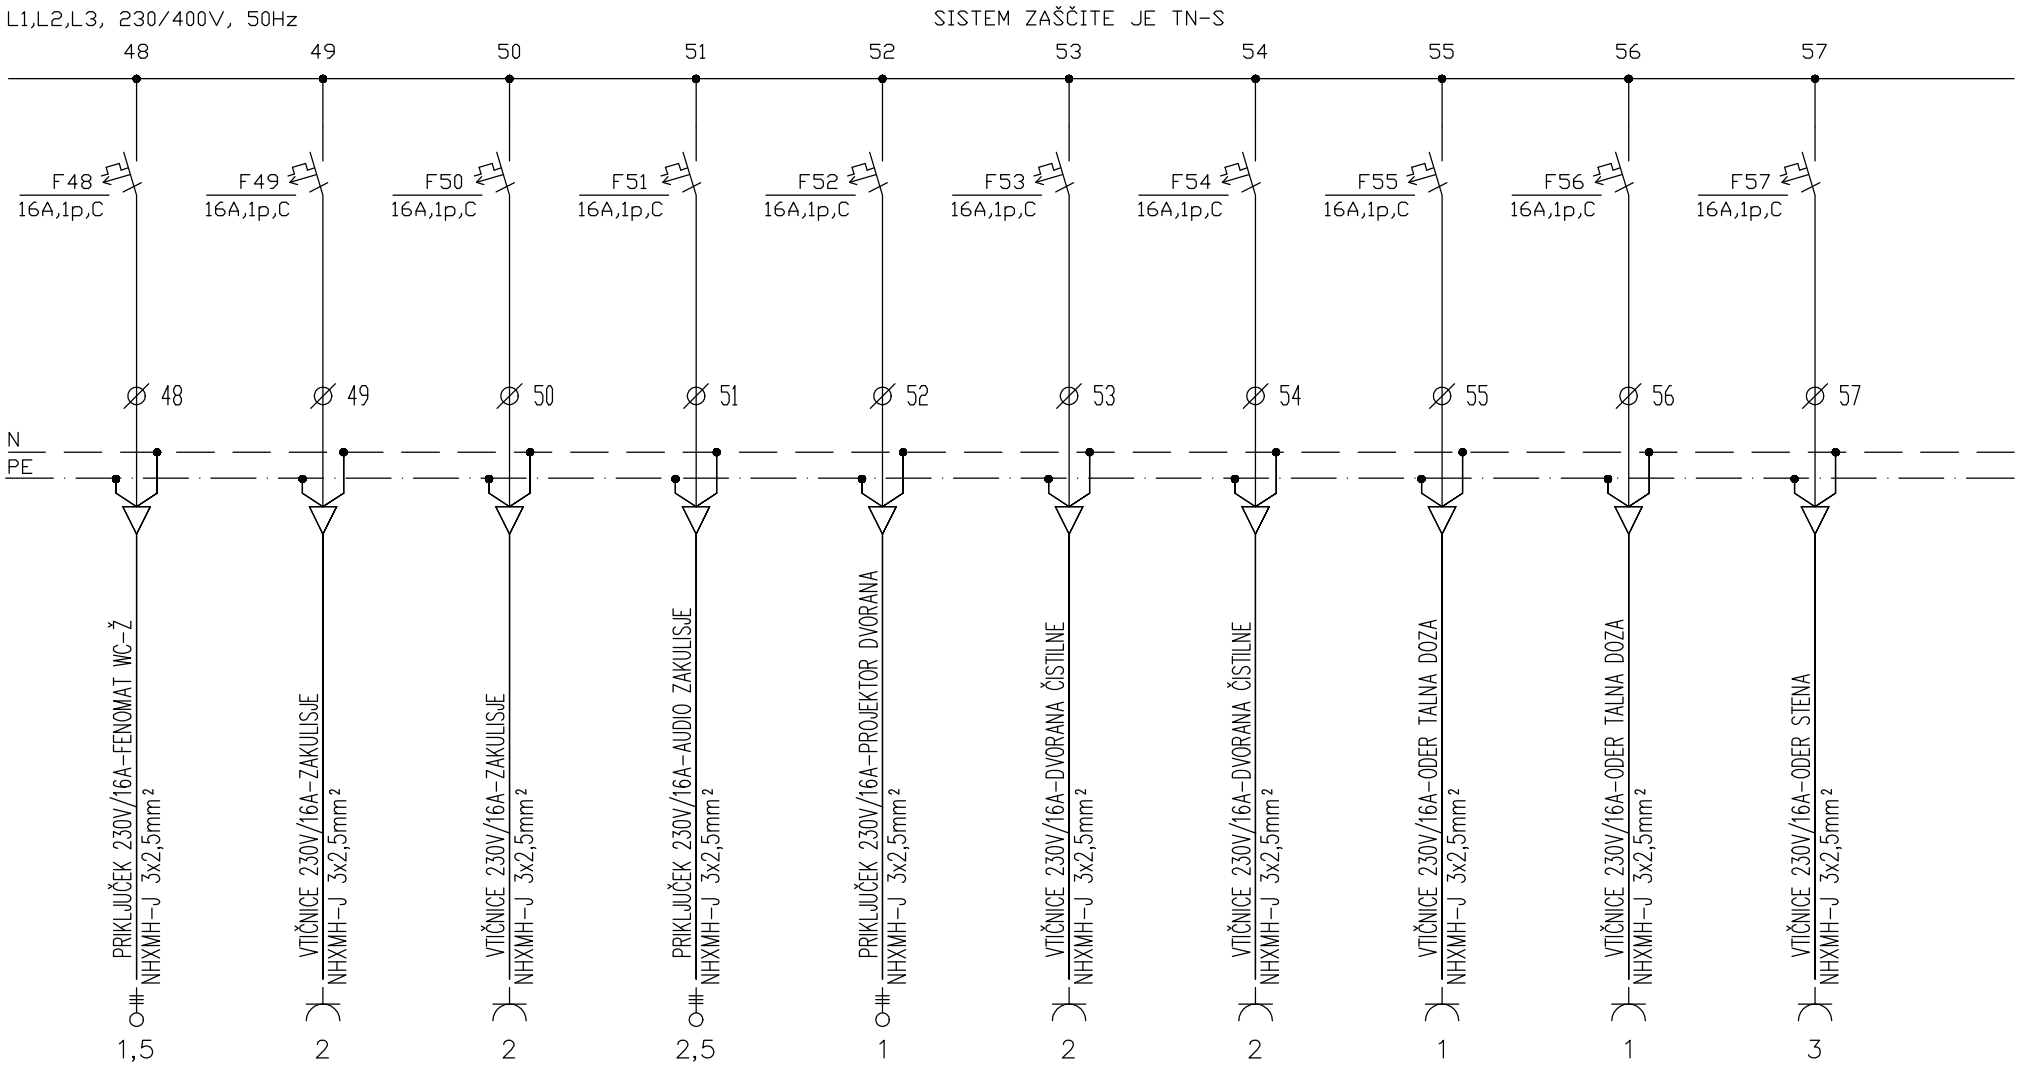

siPro
Igor Sinur s.p.
Simončičeva ulica 3,
8210 Trebnje

Projektiranje
Svetovanje
Nadzor
Izvedba
Elektroinstalacij

iGOR SINUR
mob: 041 720 028
e-mail: igor.sinur@sipro-el.si
www.sipro-el.si

INVESTITOR: **Občina Žužemberk, Grajski trg 33, 8360 Žužemberk**	Pooblaščeni inž.	**Igor Sinur, d.i.e.**	FAZA	**PZI**
OBJEKT: **Nova občinska stavba Žužemberk**	Ident. številka	**E-1909**	ŠT. SHEME	**06**
NAZIV SHEME: **ENOPOLNA SHEMA RAZDELILCA R-P**	IZDELAL	**Igor Sinur, d.i.e.**	STRAN	**6**
ŠTEVILKA NAČTRA: **09/26**	DATUM:	**Marec 2026**	ŠT. STRANI	**8**