
1	2	3	4	5	6	7	8	9	10

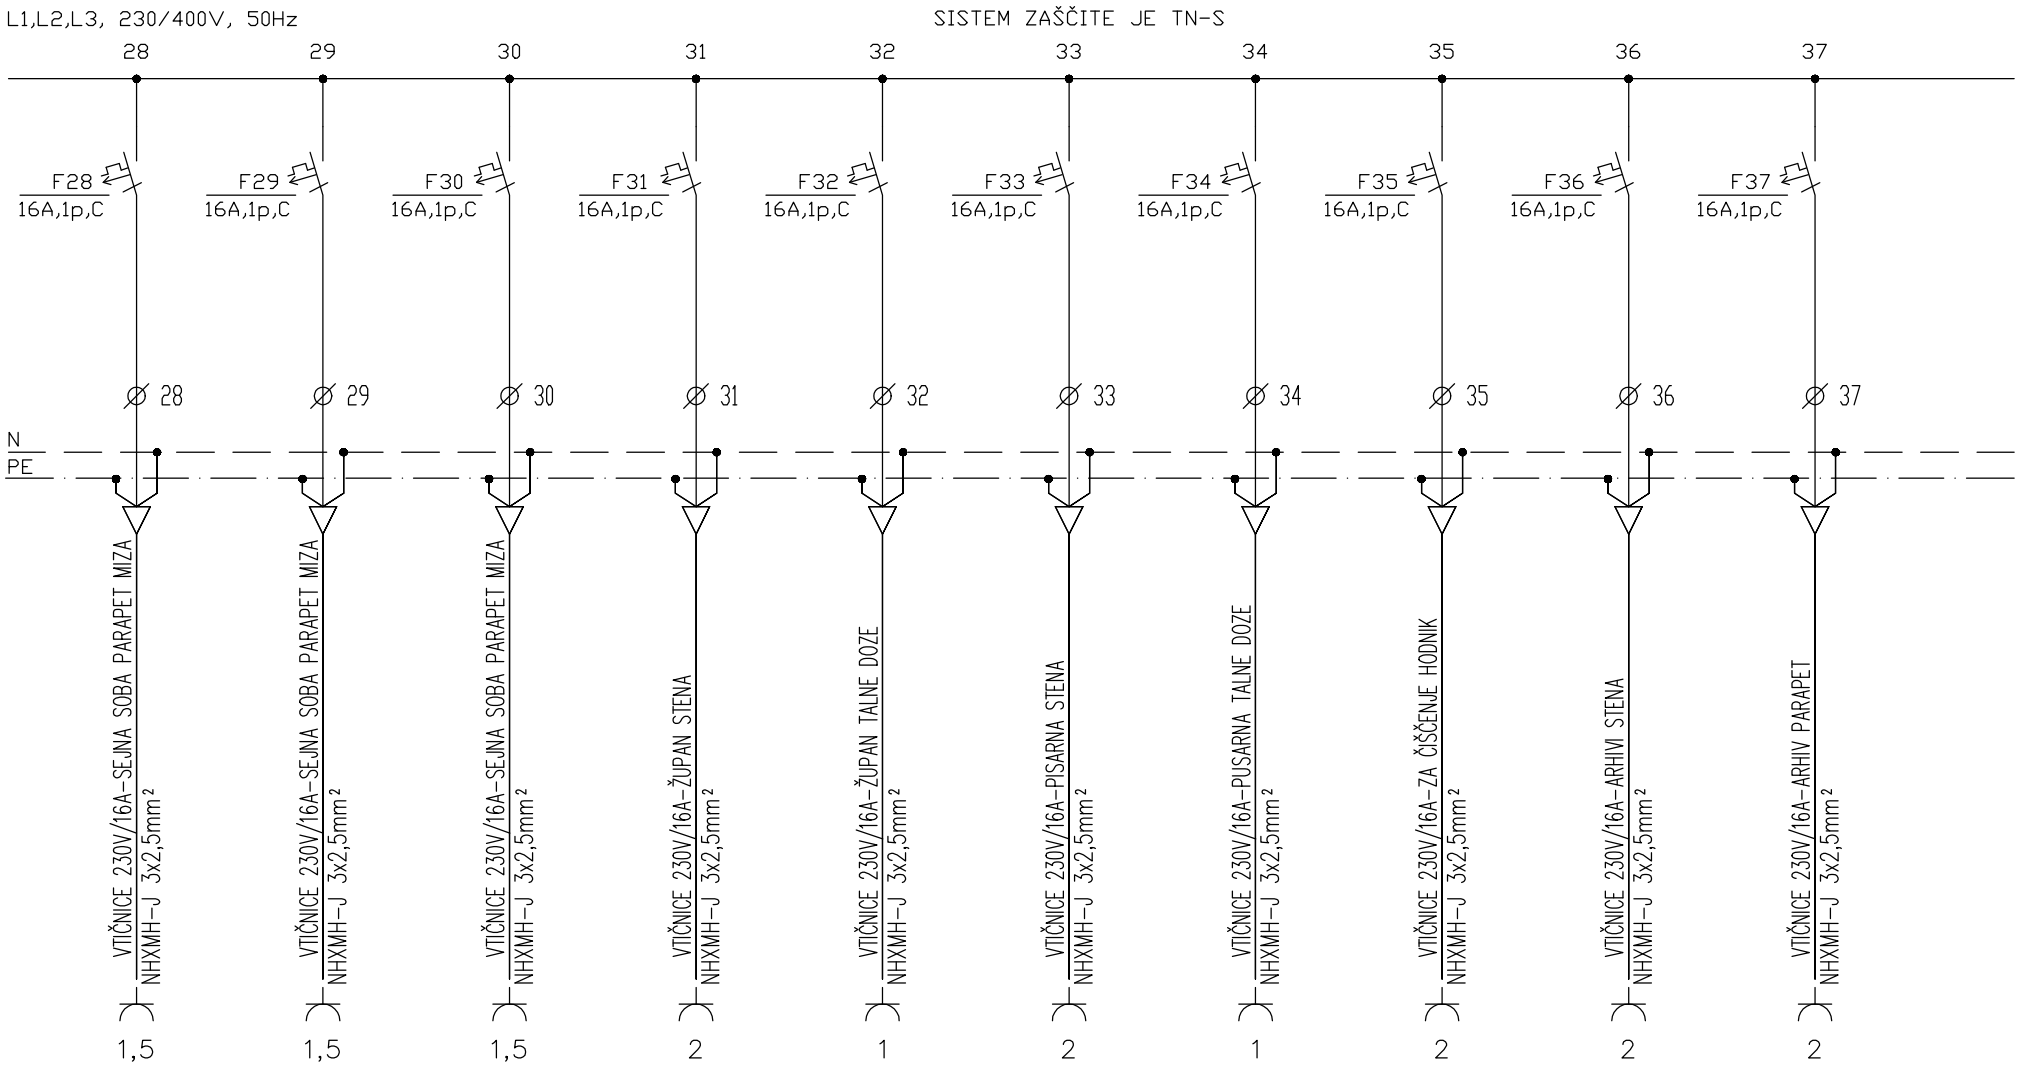

siPro Igor Sinur s.p. Simončičeva ulica 3, 8210 Trebnje	Projektiranje Svetovanje Nadzor Izvedba Elektroinstalacij iGOR SINUR mob: 041 720 028 e-mail: igor.sinur@sipro-el.si www.sipro-el.si	INVESTITOR: **Občina Žužemberk, Grajski trg 33, 8360 Žužemberk**	Pooblaščeni inž.	**Igor Sinur, d.i.e.**	FAZA **PZI**
		OBJEKT: **Nova občinska stavba Žužemberk**	Ident. številka	**E-1909**	ŠT. SHEME **07**
		NAZIV SHEME: **ENOPOLNA SHEMA RAZDELILCA R-N**	IZDELAL	**Igor Sinur, d.i.e.**	STRAN **4**
		ŠTEVILKA NAČTRA: **09/26**	DATUM:	**Marec 2026**	ŠT. STRANI **9**