
| 1 | 2 | 3 | 4 | 5 | 6 | 7 | 8 | 9 | 10 |
|---|---|---|---|---|---|---|---|---|---|

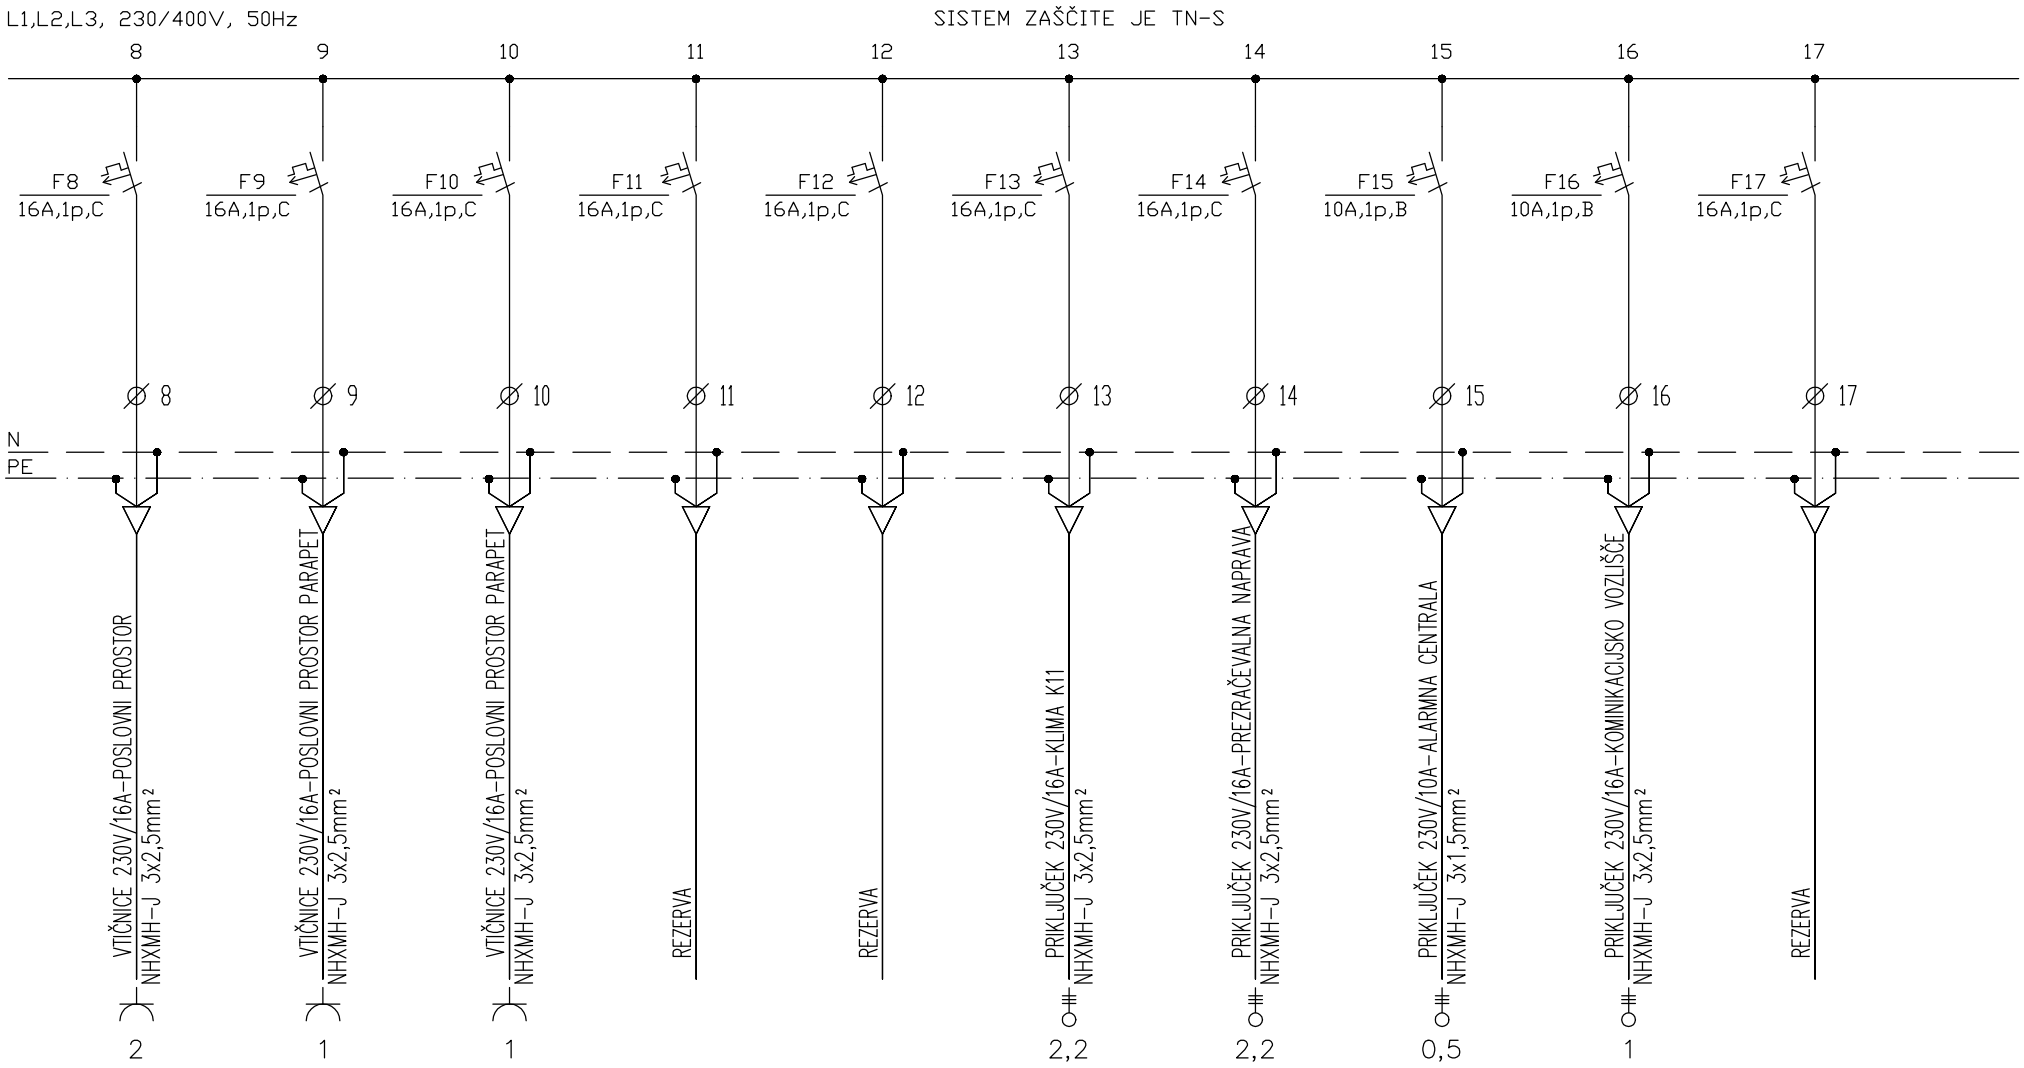



siPro
Igor Sinur s.p.
Simončičeva ulica 3,
8210 Trebnje

Projektiranje
Svetovanje
Nadzor
Izvedba
Elektroinstalacij

iGOR SINUR
mob: 041 720 028
e-mail: igor.sinur@sipro-el.si
www.sipro-el.si


| | | | | | |
|---|---|---|---|---|---|
| INVESTITOR: **Občina Žužemberk, Grajski trg 33, 8360 Žužemberk** | Pooblaščeni inž. | **Igor Sinur, d.i.e.** | FAZA | **PZI** |
| OBJEKT: **Nova občinska stavba Žužemberk** | Ident. številka | **E-1909** | ŠT. SHEME | **09** |
| NAZIV SHEME: **ENOPOLNA SHEMA RAZDELILCA R-PP** | IZDELAL | **Igor Sinur, d.i.e.** | STRAN | **2** |
| ŠTEVILKA NAČTRA: **09/26** | DATUM: | **Marec 2026** | ŠT. STRANI | **2** |