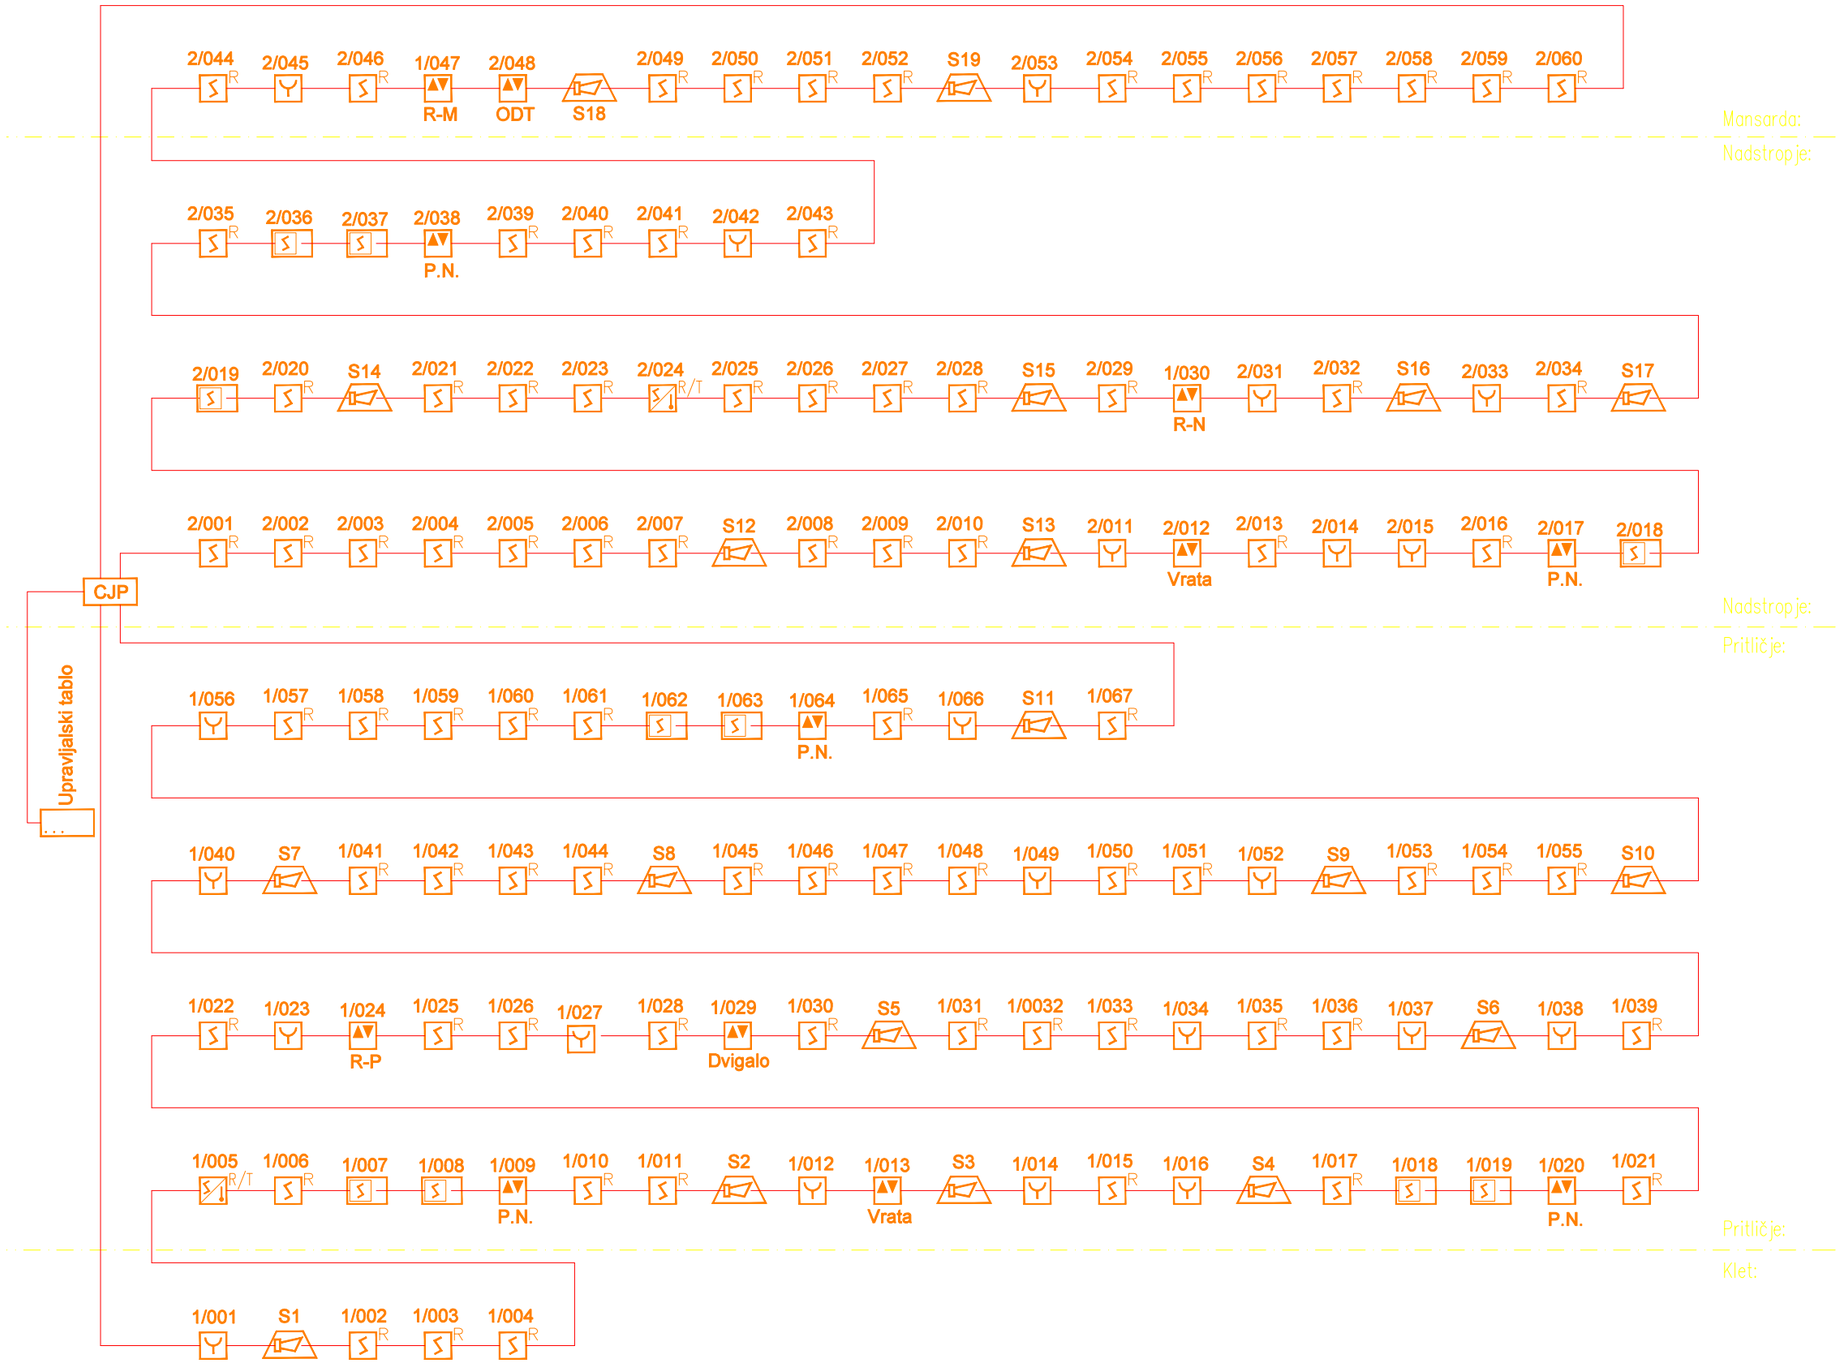


Naročnik:	Občina Žužemberk, Grajski trg 33, 8360 Žužemberk
Objekt/lokacija:	Nova občinska stavba Žužemberk
Del objekta/sistem:	3.1. Načrt električnih instalacij in električne opreme
Vsebina/naslov risbe:	ELEKTROINSTALACIJE Razvod Instalacije Javljanja Požara

siPro
Igor Sinur s.p.
Simončičeva ulica 3, 8210 Trebnje
Projektiranje
Svetovanje
Nadzor
Izvedba
Elektroinstalacij
IGOR SINUR
mobi: 041 720 028
e-mail: igor.sinur@sipro-el.si
www.sipro-el.si

št. projekta:	35-2025
št. načrta:	09/26
Faza:	PZI

	Ime	Id.Št.	Podpis
Potrdil (VP)	Dejan Fortuna u.d.i.a.	ZAPS PA 1989	
Preveril (PI)	Igor Sinur, d.i.e.	IZS E-1909	
Izdelal	Igor Sinur, d.i.e.	IZS E-1909	
Kontroliral			
Merilo: - -	Datum: Marec 2026	Stran: 14	