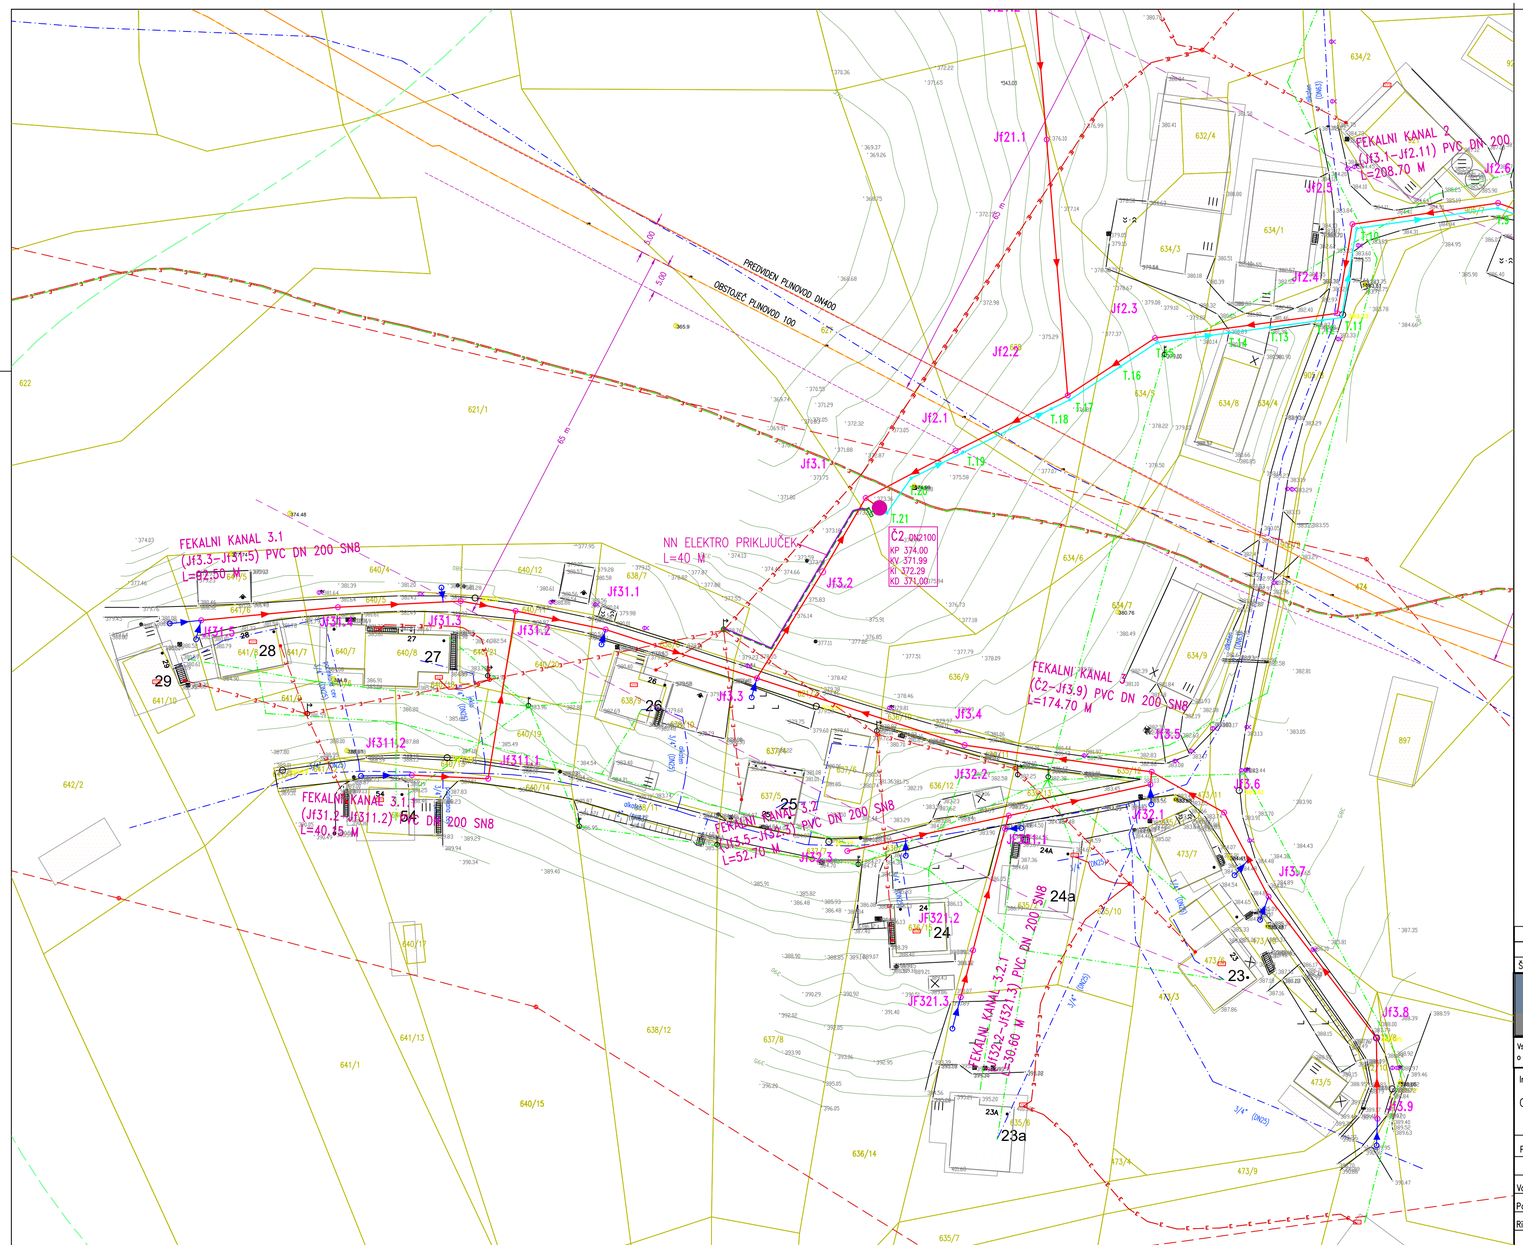


LEGENDA:

- PREDVIDENA FEKALNA KANALIZACIJA
- PREDVIDENA TLAČNA KANALIZACIJA
- PREDVIDENO FEKALNO ČRPALIŠČE
- PREDV. HIŠNI PRIKLJUČKI
- PREDV. NN ELEKTRO PRIKLJUČEK ZA ČRPALIŠČE
- OBSTOJEČA FEKALNA KANALIZACIJA
- OBSTOJEČA MEŠANA KANALIZACIJA
- OBSTOJEČ VODOVOD
- OBSTOJEČ TK KABEL
- OBSTOJEČA NN ELEKTRIKA
- OBSTOJEČA SN ELEKTRIKA
- OBSTOJEČ PLINOVOD (PLINOVODI d.o.o.)
- PREDV. PLINOVOD (PLINOVODI d.o.o.)–ni predmet projekta!
- 5.0 m VARNOSTNI PAS PLINOVODA
- 65 M VAROVALNI PAS PLINOVODA

ODVAJANJE IN ČIŠČENJE ODPADNE VODE V POREČJU SAVE – Območje 2: Prapretno jug

SITUACIJA KOMUNALNIH NAPRAV IN NAPELJAV M 1:500

Št. sprem:	Opis spremembe/dopolnitve:	Datum:	Podpis:

SAVINJAPROJEKT
PROJEKTIRANJE, SVETOVANJE, NADZOR

Vsebina načrta je avtorska lastnina podjetja SAVINJAPROJEKT d.o.o. ŽALEC in je zaščitena z zakonom o avtorskih pravicah (Ur.l.RS št. 21/95). Kopiranje in dajanje obvesti o njeni vsebini ni dovoljeno, če ni posebej odobreno. Za vso opravila, ki so v nasprotju s tem določilom, je zakonsko predvideno denarno nadomestilo za nastalo škodo

Investitor: OBČINA HRASTNIK, Pot Vitka Pavliča, 1430 HRASTNIK				Naziv projekta: ODVAJANJE IN ČIŠČENJE ODPADNE VODE V POREČJU SAVE	
Projektant: SAVINJAPROJEKT d.o.o.		Ident.številka IZS 0636		Tehnični prikaz: SITUACIJA KOMUNALNIH NAPRAV IN NAPELJAV	
	Ime:	Ident.št.:	Podpis:		
Vodja projektiranja:	Gorazd Pulko, univ.dipl.inž.grad.	G-0275		Vrsta dokumentacije: 2. NAČRT KANALIZACIJE	
Pooblaščeni inženir:	Gorazd Pulko, univ.dipl.inž.grad.	G-0275			
Risal:	Sabina Lesjak, inž.grad.			Št.projekta: 31/2024	Št.načrta: 31/2024
		Datum: Marec 2026		Vrsta projekta: PZI	Merilo: M 1:500
					List.št.: 2.3.4