


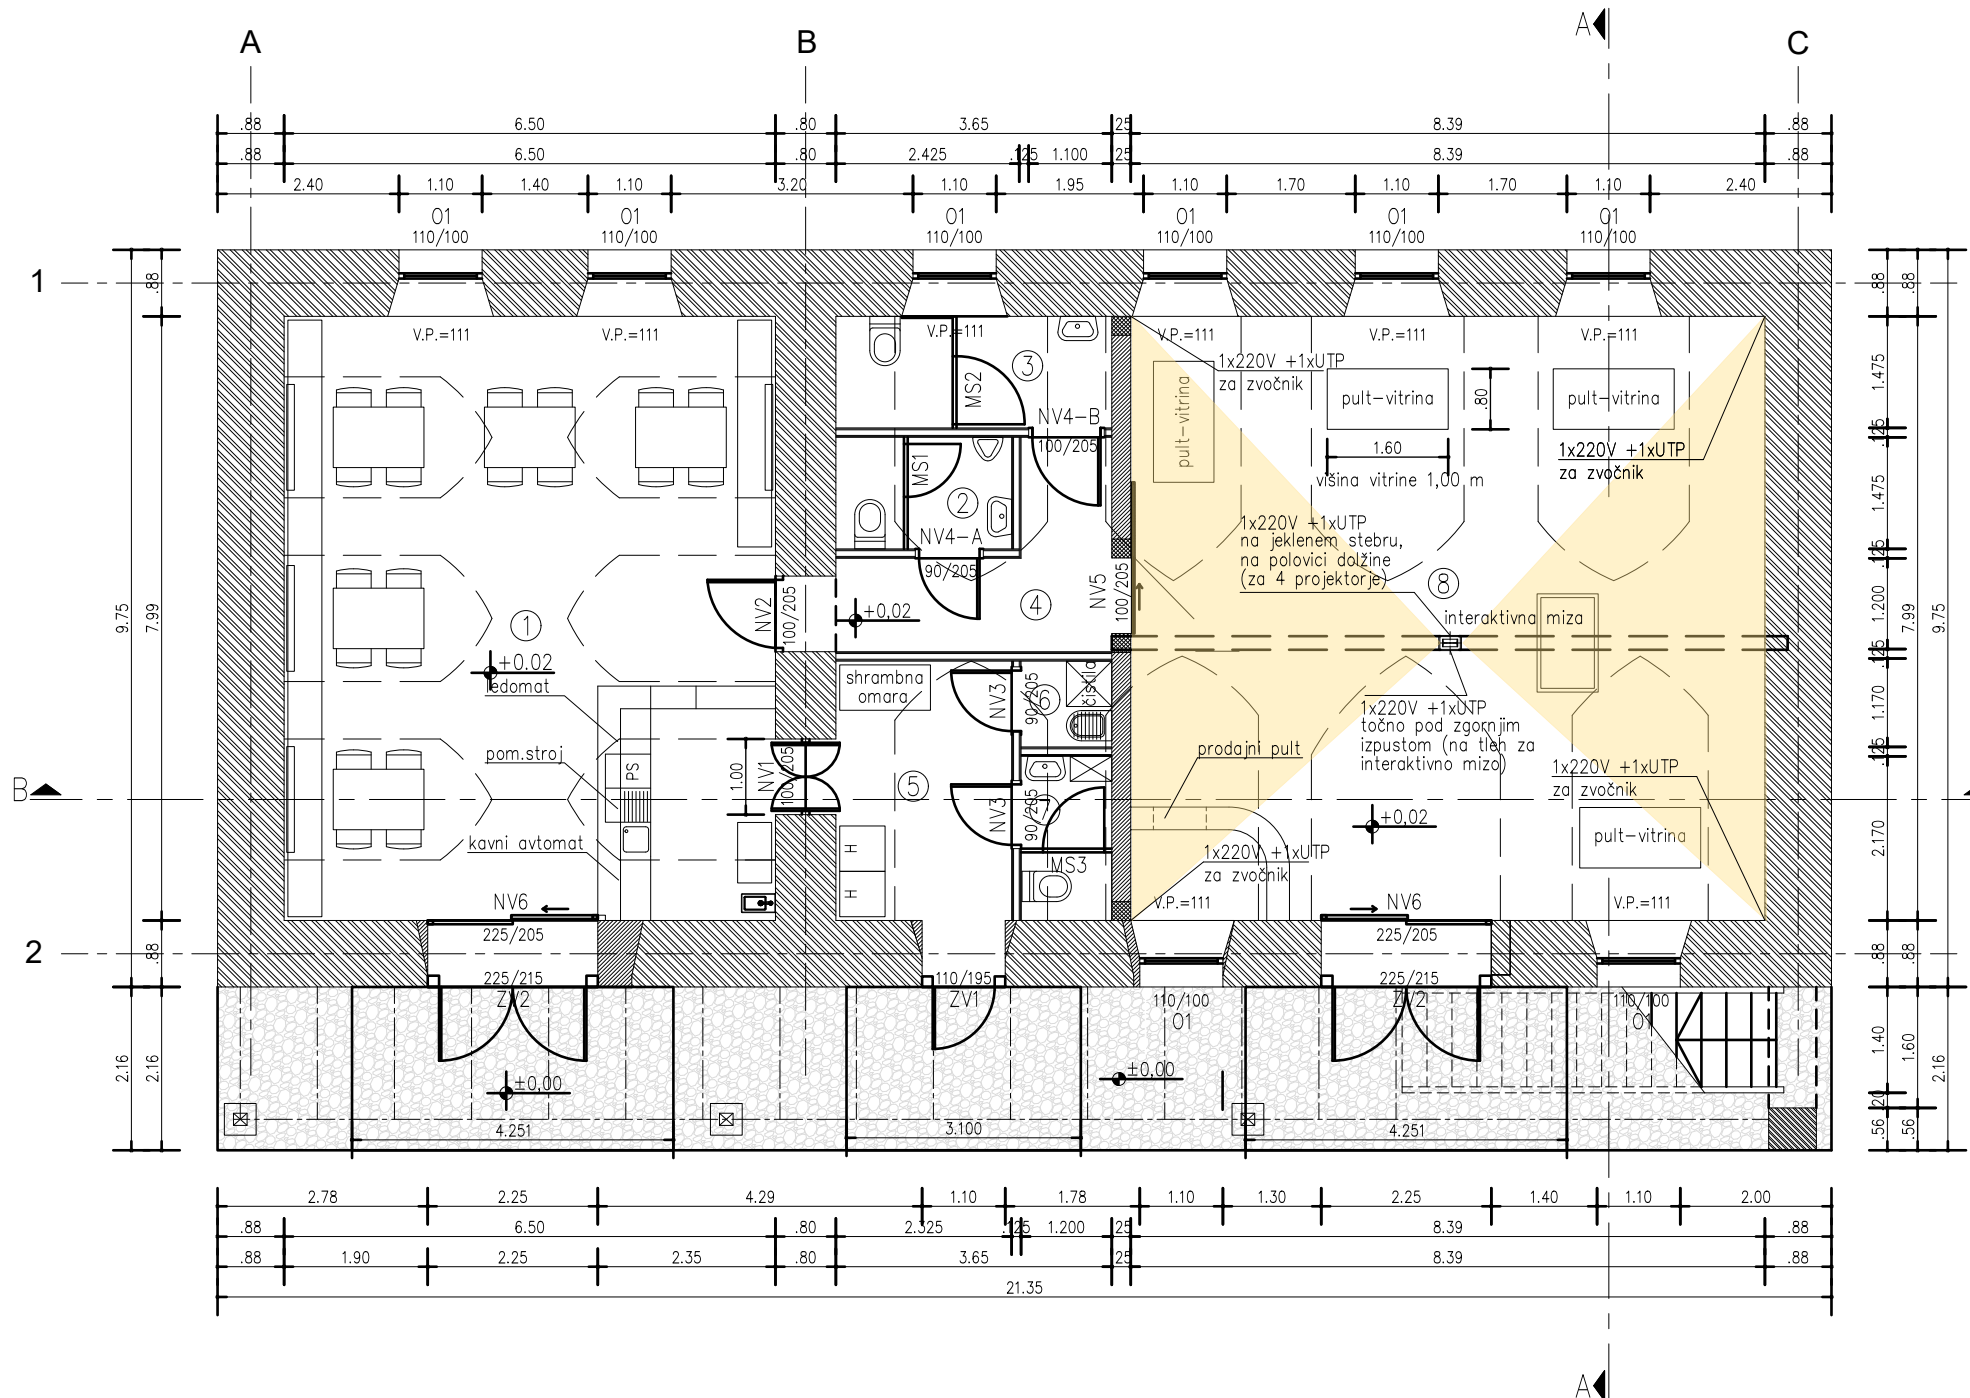

ČAJNICA



GALERIJA/TRGOVINICA



ZAP.ŠT.	PROSTOR	TLAK	POVRŠINA
①	ČAJNICA	opečni tlak	51,93
②	SANITARIJE – M	keramika	3,42
③	SANITARIJE – Ž (invalidi)	keramika	5,38
④	HODNIK	opečni tlak	6,42
⑤	PRIROČNO SKLADIŠČE	opečni tlak	8,00
⑥	ČISTILA	keramika	1,40
⑦	GARDEROBA Z WC–JEM	keramika	2,60
⑧	GALERIJA/TRGOVINICA	opečni tlak	67,00

SKUPAJ 146,15m²


OPOMBE:
VSI DETALJI IZVEDBE, IZDELAVE IN VGRADNJE MORAJO BITI PISNO POTRJENI S STRANI POOBLAŠČENE OSEBE ZVKDS OE CELJE!

LEGENDA

- OBSTOJEČI ZIDOWI (NOSILNI)
- POROBETON – NOVO
- ARMIRAN BETON – NOVO
- MONTAŽNE STENE – NOVO

PRED IZVEDBO POSAMEZNIH DEL JE OBVEZNA KONTROLA MER NA OBJEKTU!

c						
b						
a						
Datum:		Sprememba			Podpis:	
 SPEKTER PROJEKT, d.o.o. Trg revolucije 7, 1420 Trbovlje, Slovenija				Naročnik:		
				OBČINA LAŠKO, Mestna ulica 2, 3270 Laško		
				Objekt:		
Identifikacijska številka podjetja:		2257		TRAJNOSTNA OBNOVA KARTUZIJSKE PRISTAVE JURKLOŠTER		
Ime in priimek		Identifikac. št.		Riba:		
Vodja projekta	B. Jakšič, u.d.i.a.	ZAPS A-1452		TLORIS PRITLIČJA Z DISPOZICIJO OPREME		
Pooblaš. inženir	B. Jakšič, u.d.i.a.	ZAPS A-1452				
Projektiral						
Projektiral						
Vredn. proj. dok.:		Št. projekta:		Vredn. prikaza:		NOTRANJA OPREMA
IDP	721/2024	721/2024-IDP		Datum:		Merilo:
				SEP 2024		1:100
						Št. risbe:
						1

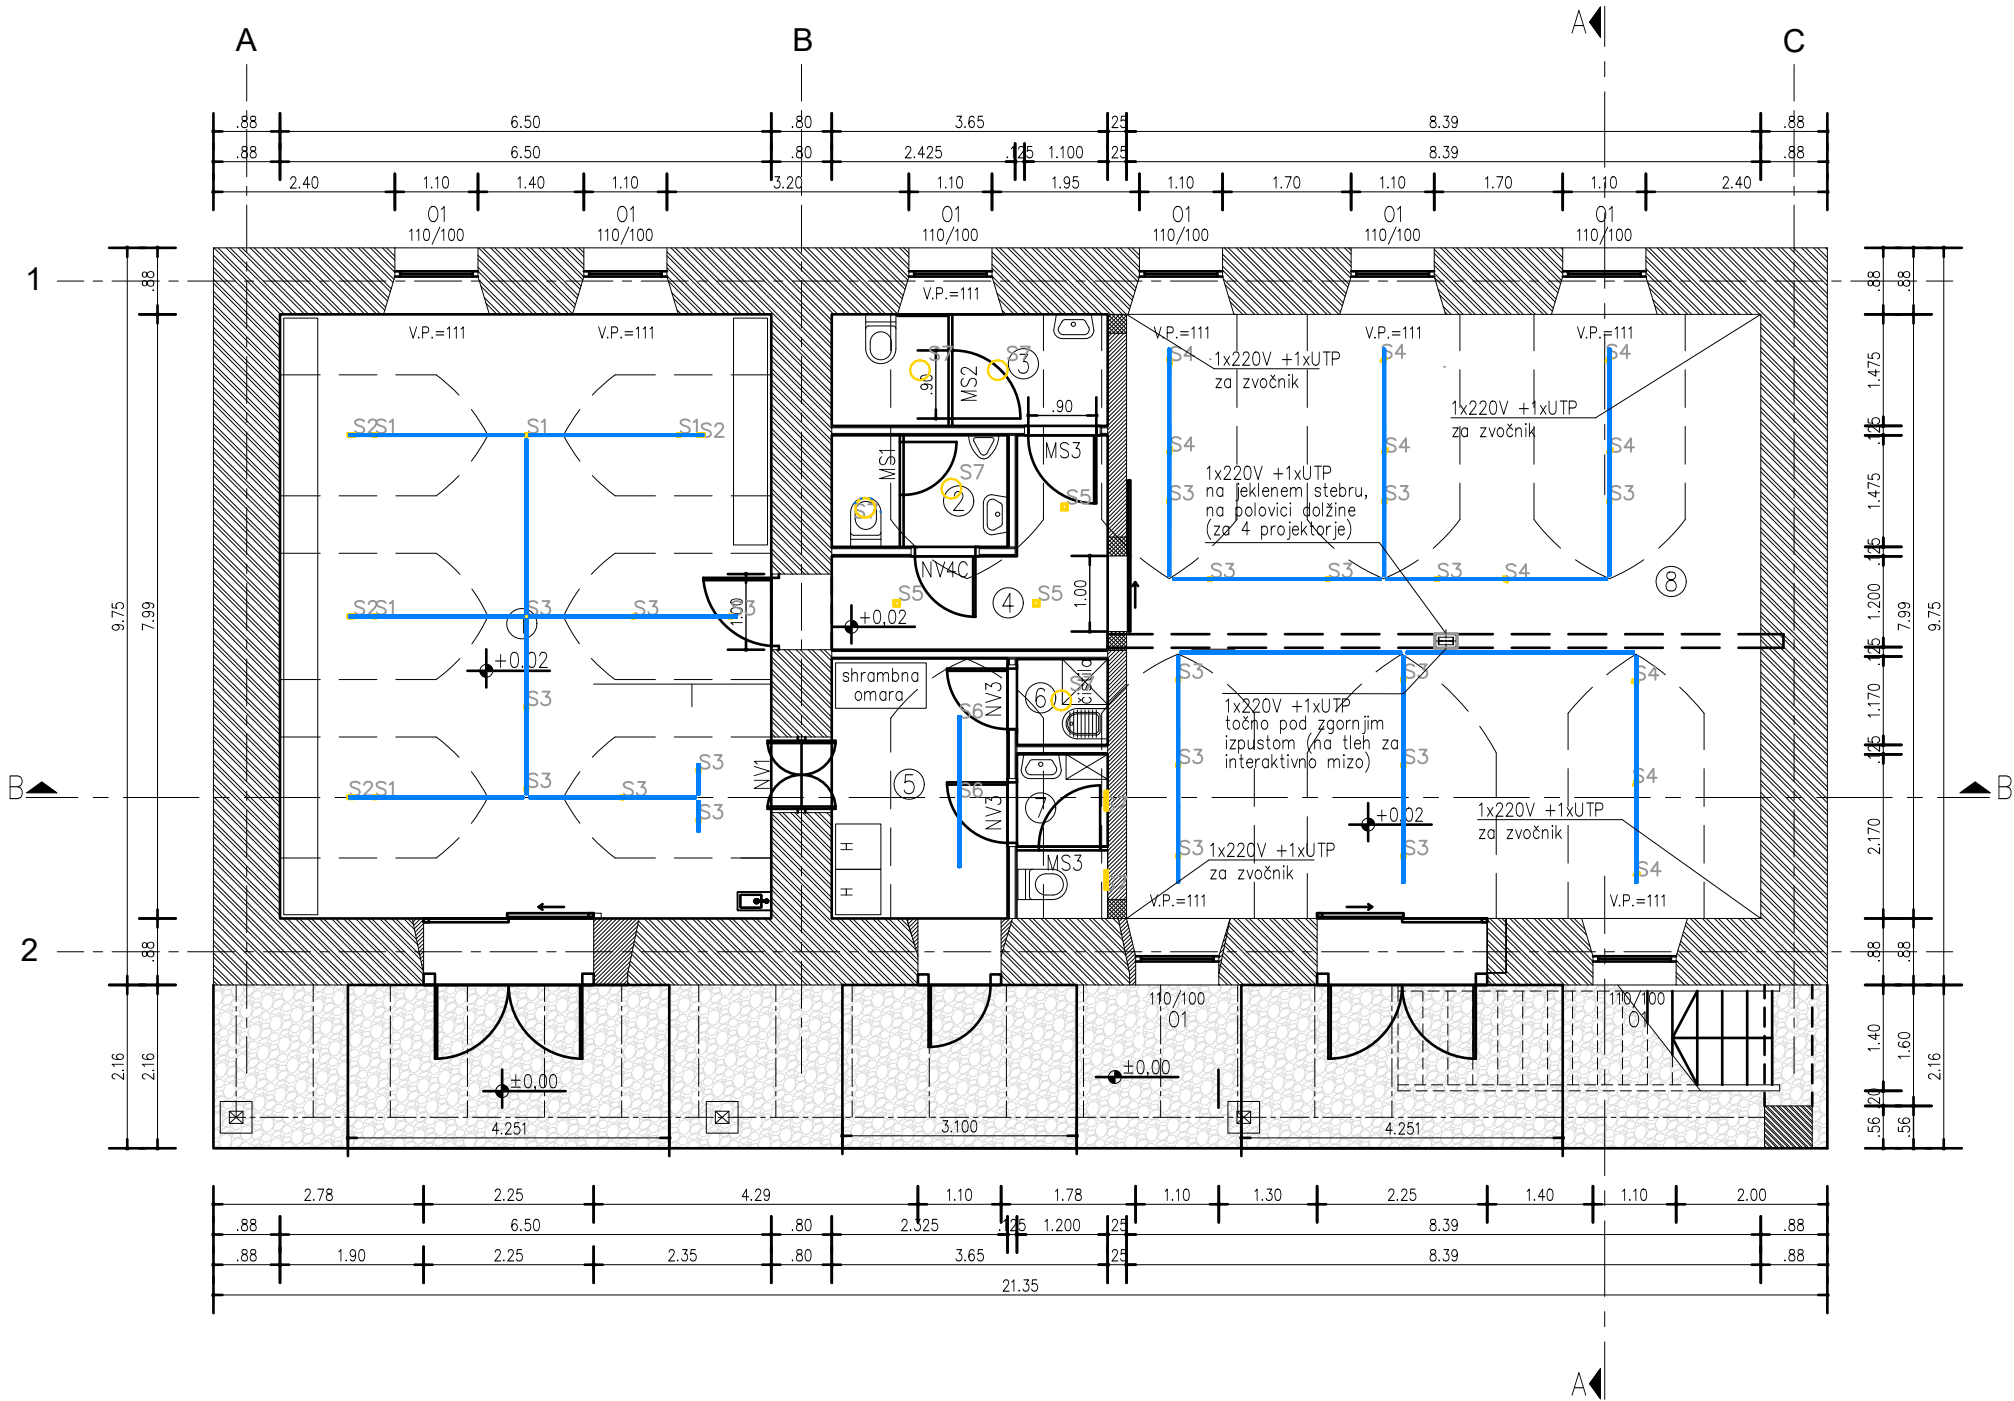


SCENA – ČAJNICA– OSVETLITEV MIZ



SCENA – ČAJNICA– OSVETLITEV SLIK




SCENA – GALERIJA– OSVETLITEV VITRIN

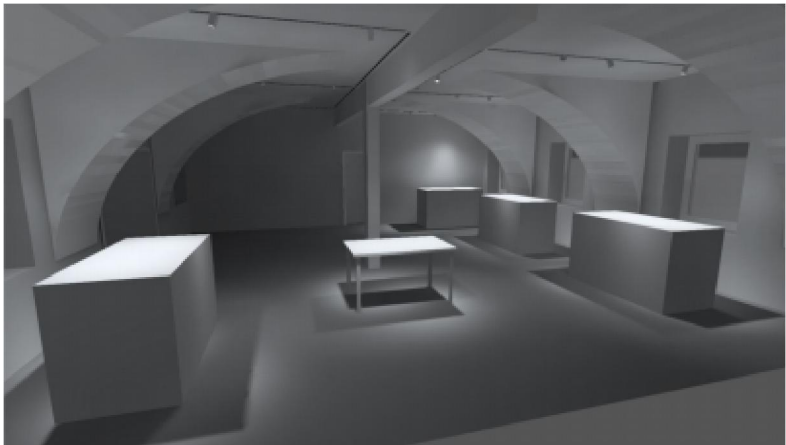

ZAP.ŠT.	PROSTOR	TLAK	POVRŠINA
①	ČAJNICA	opečni tlak	51,93
②	SANITARIJE – M	keramika	3,42
③	SANITARIJE – Ž (invalidi)	keramika	5,38
④	HODNIK	opečni tlak	6,42
⑤	PRIROČNO SKLADIŠČE	opečni tlak	8,00
⑥	ČISTILA	keramika	1,40
⑦	GARDEROBA Z WC–JEM	keramika	2,60
⑧	GALERIJA/TRGOVINICA	opečni tlak	67,00

SKUPAJ 146,15m²

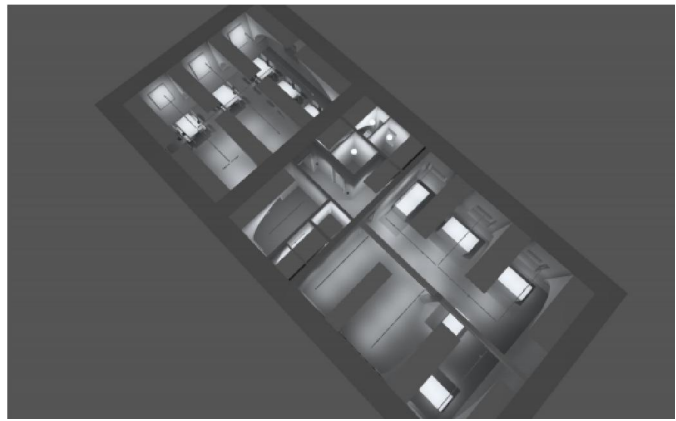

PRED IZVEDBO POSAMEZNIH DEL JE OBEZNA KONTROLA MER NA OBJEKTU!

VSI DETALJI IZVEDBE, IZDELAVE IN VGRADNJE MORAJO BITI PISNO POTRJENI S STRANI POOBlašČENE OSEBE ZVKDS OE CELJE!

c					
b					
a					
Datum:		Sprememba			Podpis:
SPEKTER PROJEKT, d.o.o. Trg revolucije 7, 1420 Trbovlje, Slovenija		Naročnik:			
		OBČINA LAŠKO, Mestna ulica 2, 3270 Laško			
		Objekt:			
		TRAJNOSTNA OBNOVA KARTUZJSKE PRISTAVE JURKLOŠTER			
Identifikacijska številka podjetja:		2257			
	Ime in priimek	Identifika. št.	Risba:		
Vodja projekta	B. Jakičič, u.d.i.a.	ZAPS A-1452	TLORIS PRITLIČJA		
Pooblaš. inženir	B. Jakičič, u.d.i.a.	ZAPS A-1452	IDEJNA ZASNOVA IN IZBOR SVETIL		
Projektiral					
Projektiral			Vrata prikaza: NOTRANJA OPREMA		
Vrata proj. dok.:	Št. projekta:	Št. notrisa:	Datum:	Merilo:	Št. risbe:
IDP	721/2024	721/2024-IDP	SEP 2024	1:100	2




5 MIZ, 20 STOLOV, 4 KLOPI, 4 SLIKE, ŠANK, 1 NIZKA OMARA

notranje barve, npr.
Peace 15 (NO3F)



ČAJNICA


SPEKTER PROJEKT, d.o.o. Trg revolucije 7, 1420 Trbovlje, Slovenija			Investitor: OBČINA LAŠKO, Mesta ulica 2, 3270 Laško		
Identifikacijska številka podjetja: 2257			Objekt: TRAJNOSTNA OBNOVA KARTUZIJSKE PRISTAVE JURKLOŠTER		
	Ime in priimek	Identifikac. št.	Risba:		
Vodja projekta	B. Jakšič, u.d.i.a.	ZAPS A-1452	OSNOVNI IZBOR TIPSКИH ELEMENTOV OPREME		
Pooblaš. inženir	B. Jakšič, u.d.i.a.	ZAPS A-1452			
Projektiral	B. Jakšič, u.d.i.a.				
Projektiral					
Vrsta proj. dok.: IDP	Št. projekta: 721/2024		Vrsta prikaza: NOTRANJA OPREMA		
			Datum: september 2024	Merilo:	Št. risbe: 3

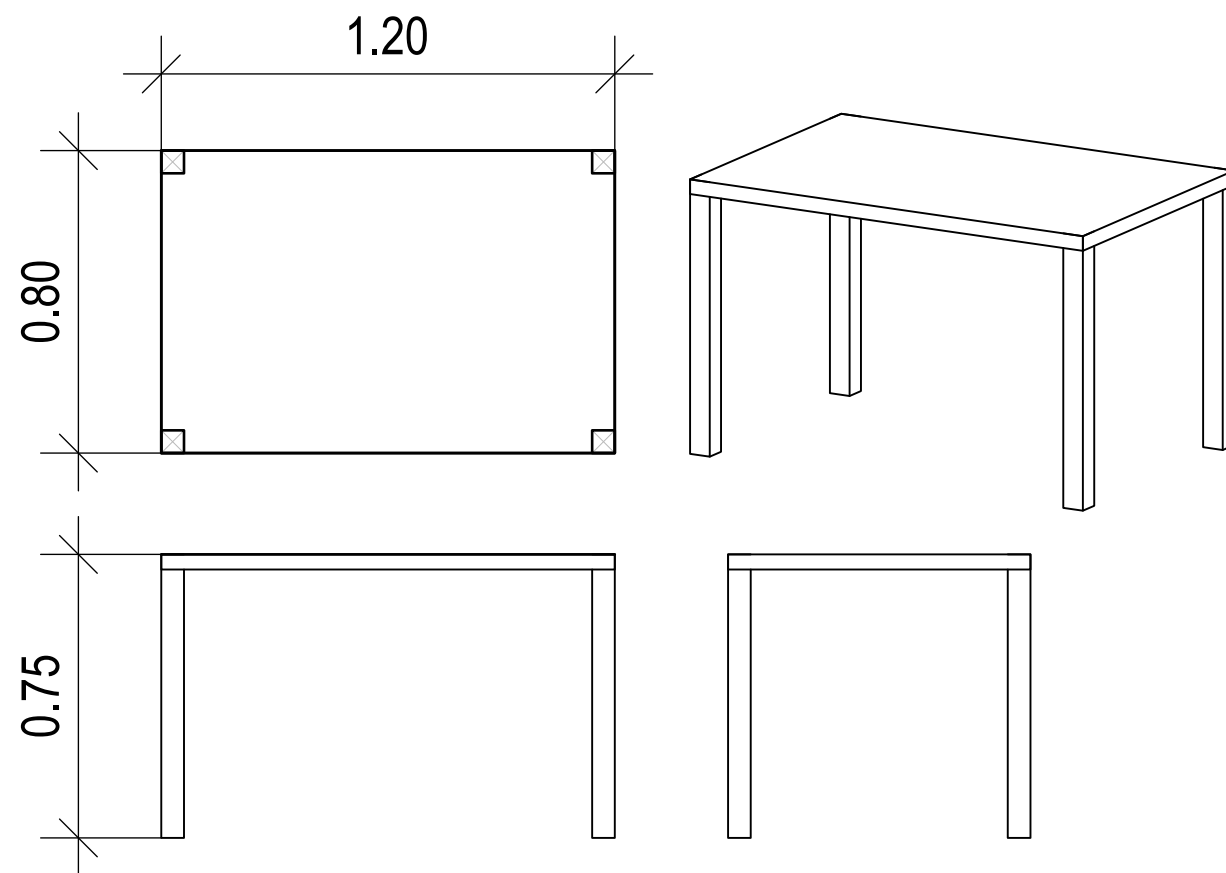

M I Z A





K L O P

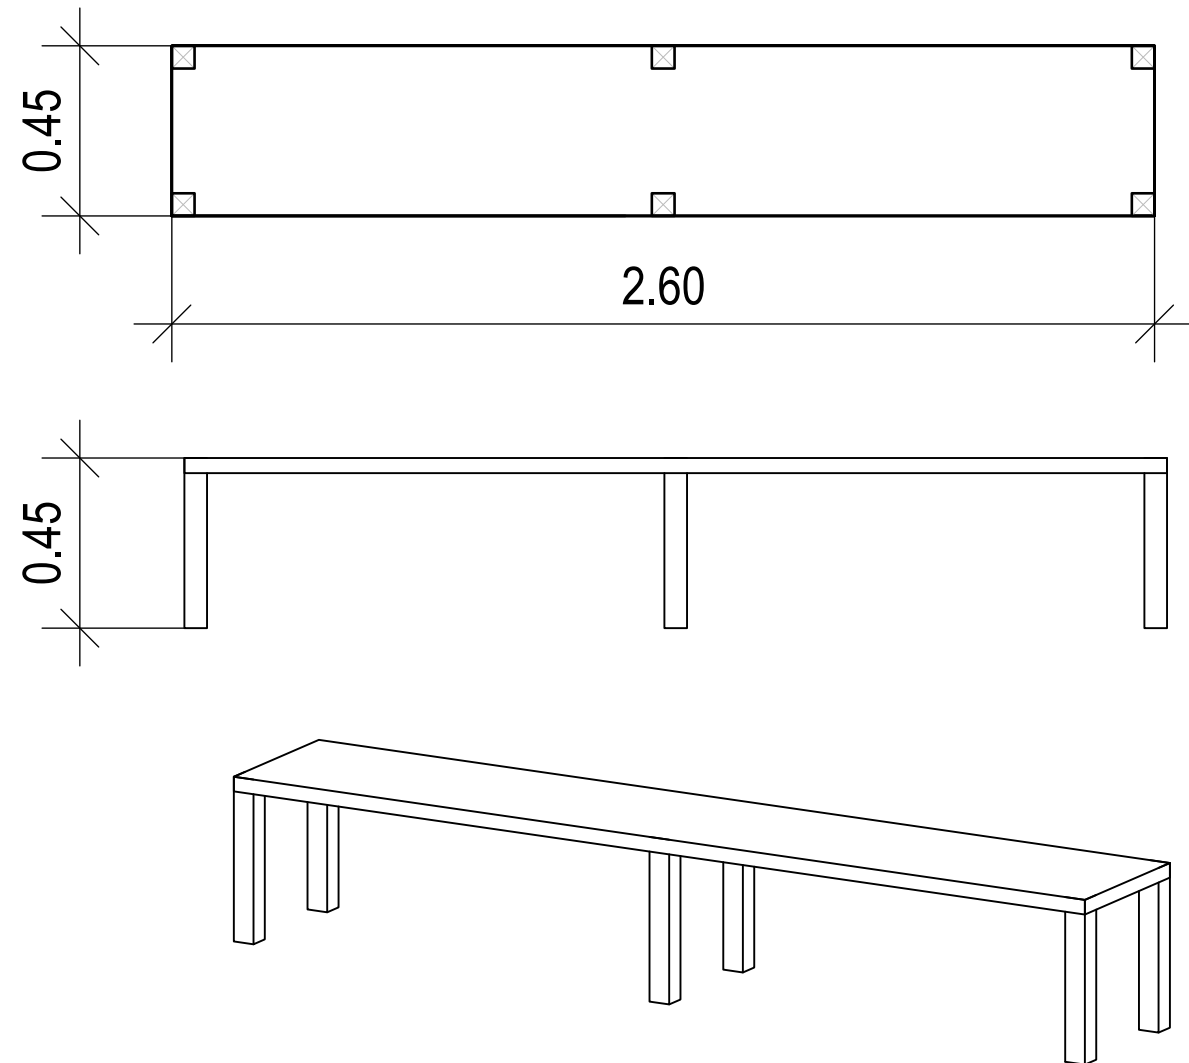

SPEKTER
PROJEKT, d.o.o.
Trg revolucije 7, 1420 Trbovlje, Slovenija

Identifikacijska številka podjetja: 2257		
	Ime in priimek	Identifikac. št.
Vodja projekta	B. Jakšič, u.d.i.a.	ZAPS A-1452
Pooblaš. inženir	B. Jakšič, u.d.i.a.	ZAPS A-1452
Projektiral	B. Jakšič, u.d.i.a.	
Projektiral		
Vrsta proj. dok.: IDP	Št. projekta: 721/2024	

Investitor: OBČINA LAŠKO, Mesta ulica 2, 3270 Laško				
Objekt: TRAJNOSTNA OBNOVA KARTUZIJSKE PRISTAVE JURKLOŠTER				
Risba: MIZA IN KLOP				
Vrsta prikaza:		NOTRANJA OPREMA		
Datum: september 2024		Merilo: 1:20	Št. risbe: 4	

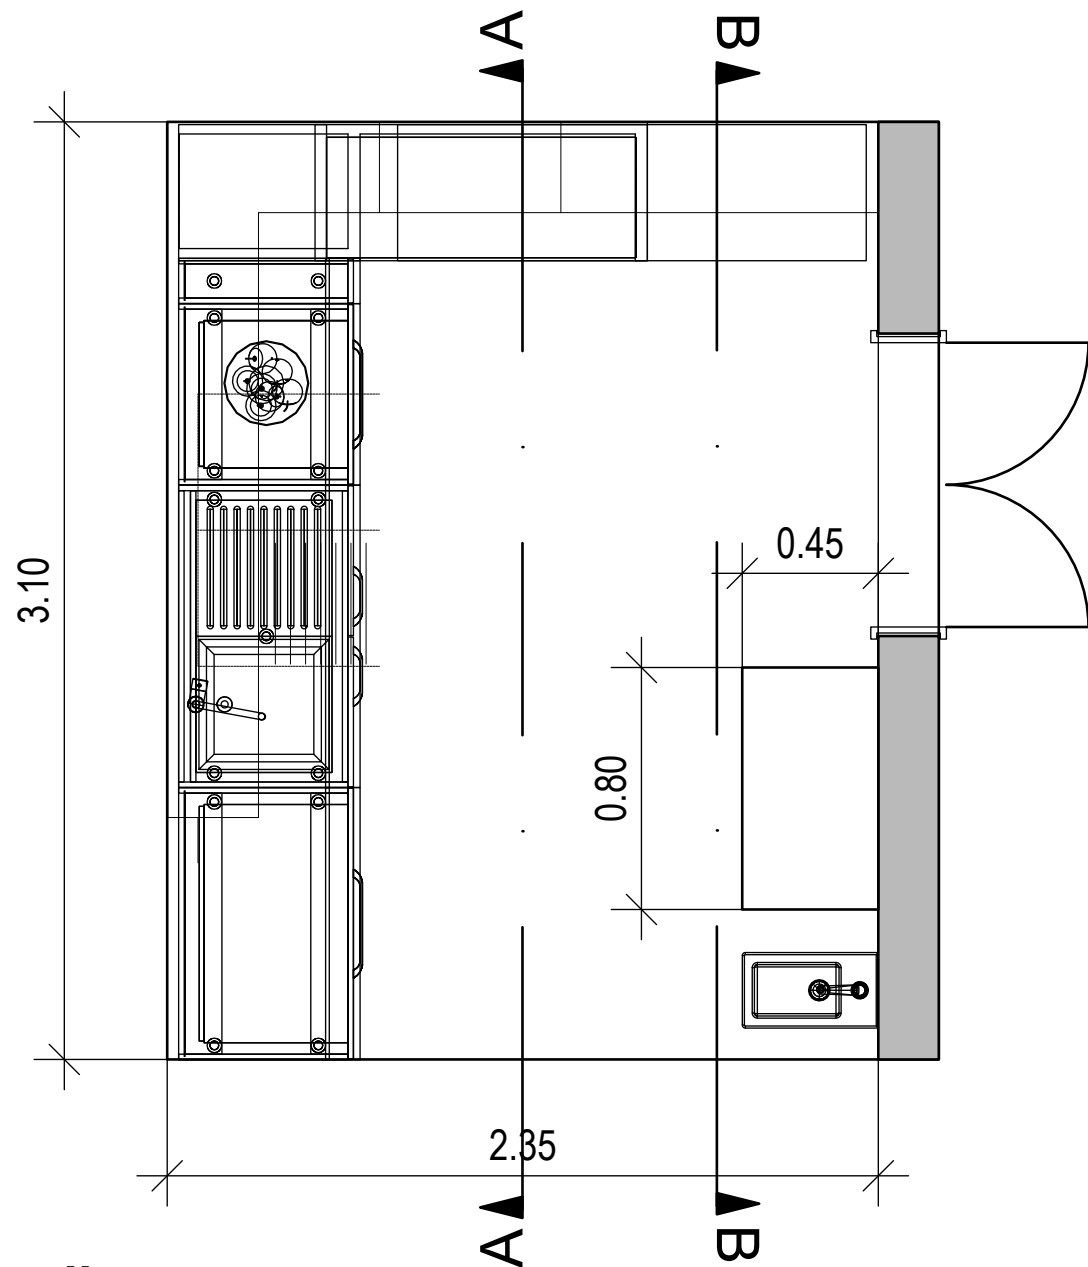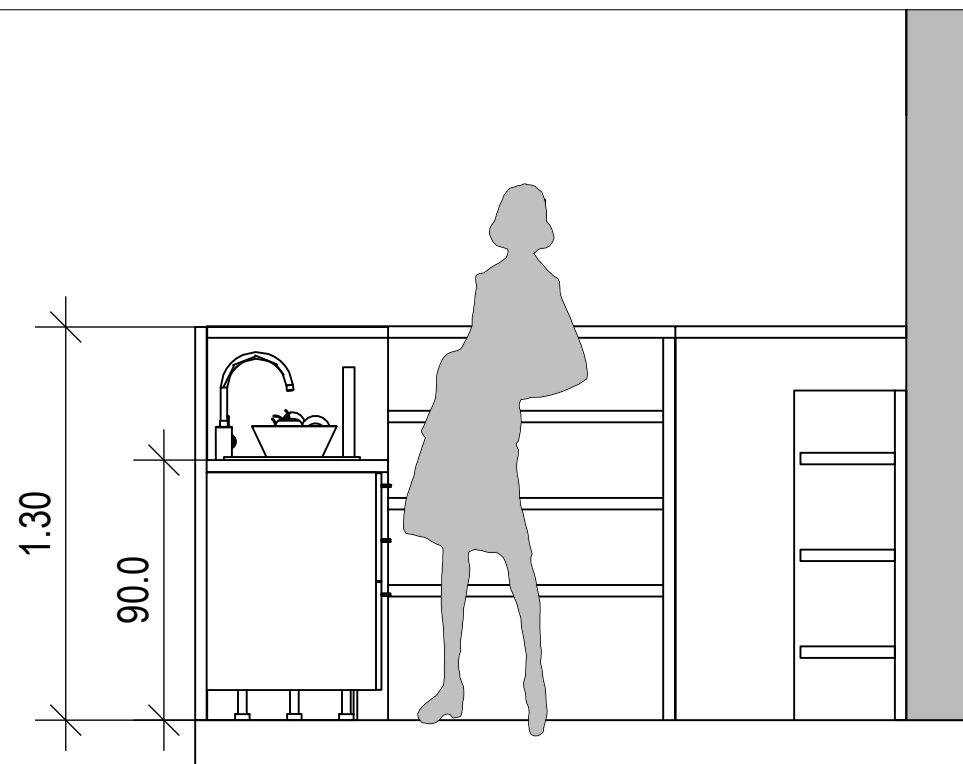

ŠANK



IVERAL npr.
ČRNA U12000 SD




masivni hrast



Plošča iz tehničnega
kamna
npr. Calacatta Black



Finalni tlak je NF
oljena opeka.

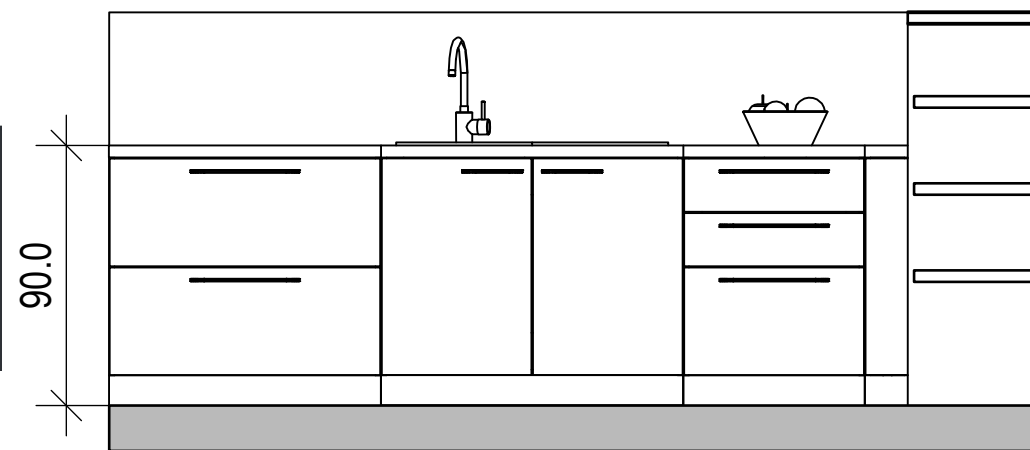

Prerez A - A



SPEKTER
PROJEKT, d.o.o.

Trg revolucije 7, 1420 Trbovlje, Slovenija

Identifikacijska številka podjetja: 2257

	Ime in priimek	Identifikac. št.
Vodja projekta	B. Jakšič, u.d.i.a.	ZAPS A-1452
Pooblaščen. inženir	B. Jakšič, u.d.i.a.	ZAPS A-1452
Projektiral	B. Jakšič, u.d.i.a.	



Projektiral		
Vrsta proj. dok.: IDP	Št. projekta: 721/2024	

Investitor:
OBČINA LAŠKO, Mesta ulica 2, 3270 Laško


Objekt:
TRAJNOSTNA OBNOVA KARTUZIJSKE PRISTAVE
JURKLOŠTER

Risba:
ŠANK


Vrsta prikaza:	NOTRANJA OPREMA		
Datum: september 2024	Merilo: 1:20	Št. risbe: 5	

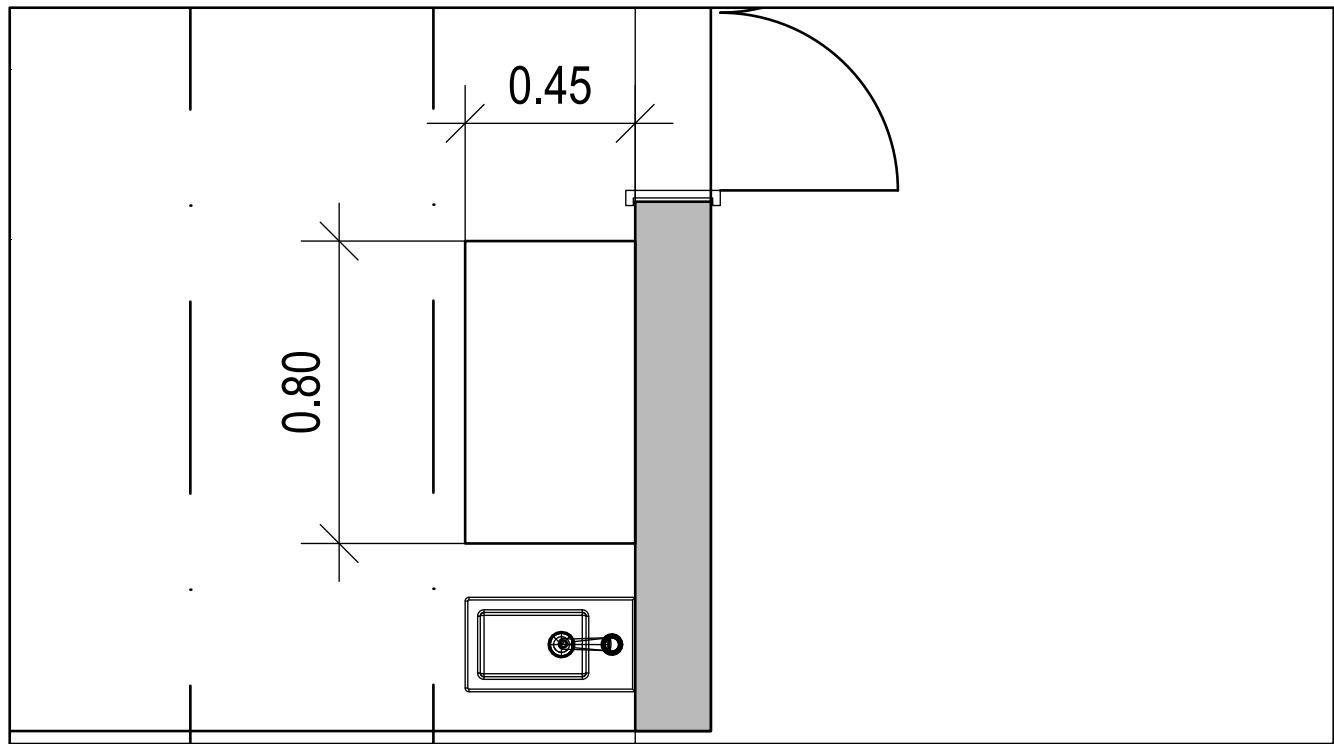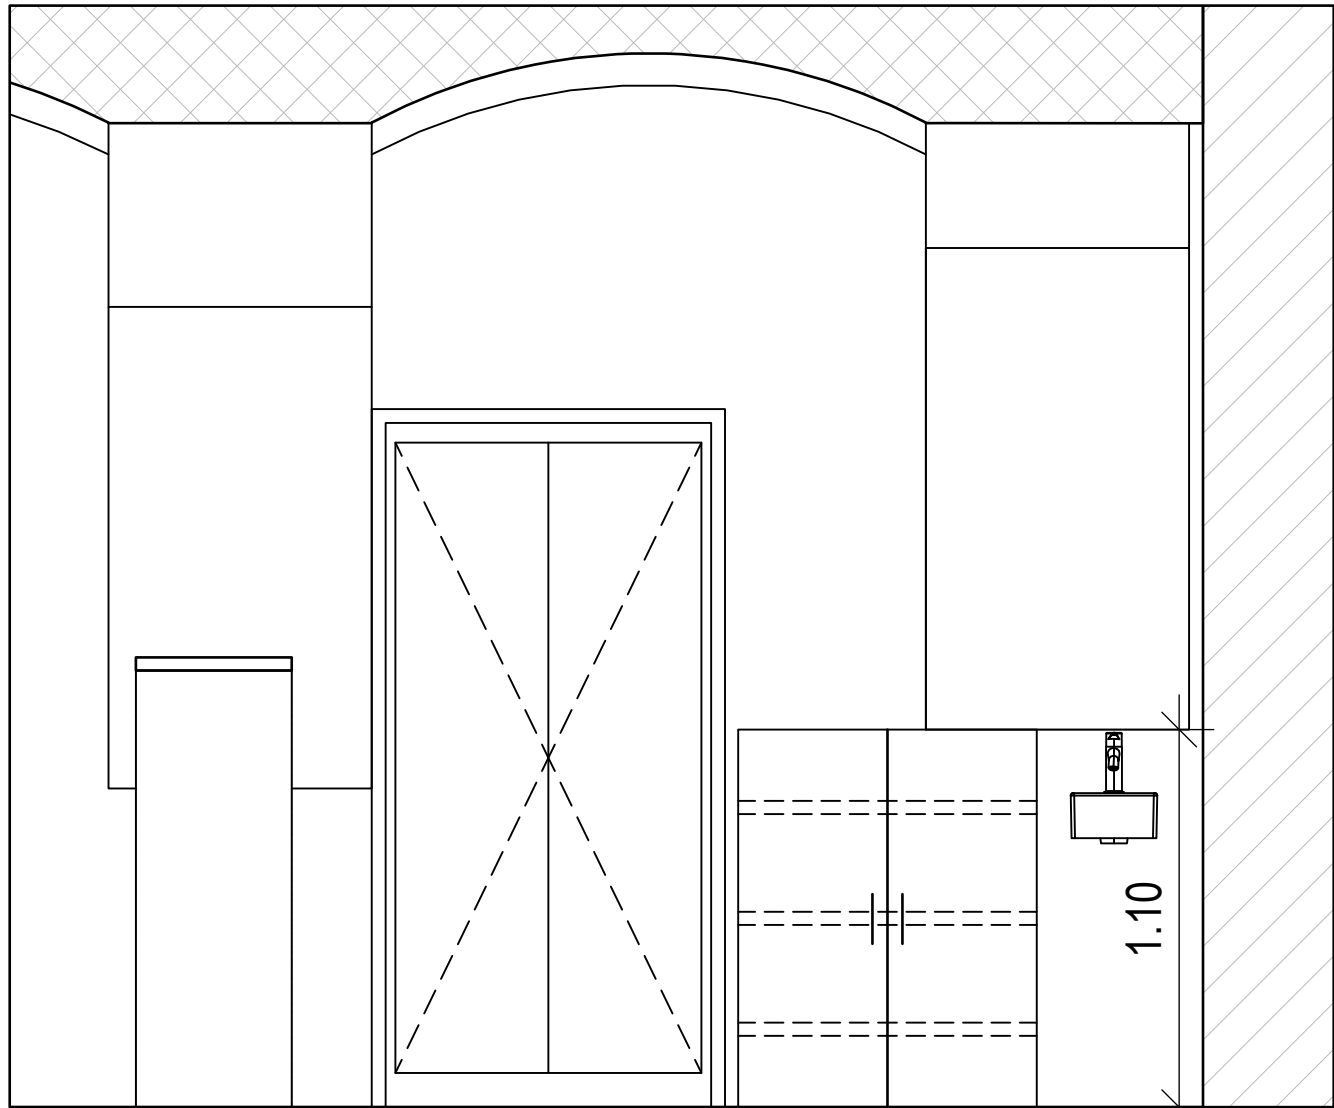

NIZKA OMARA

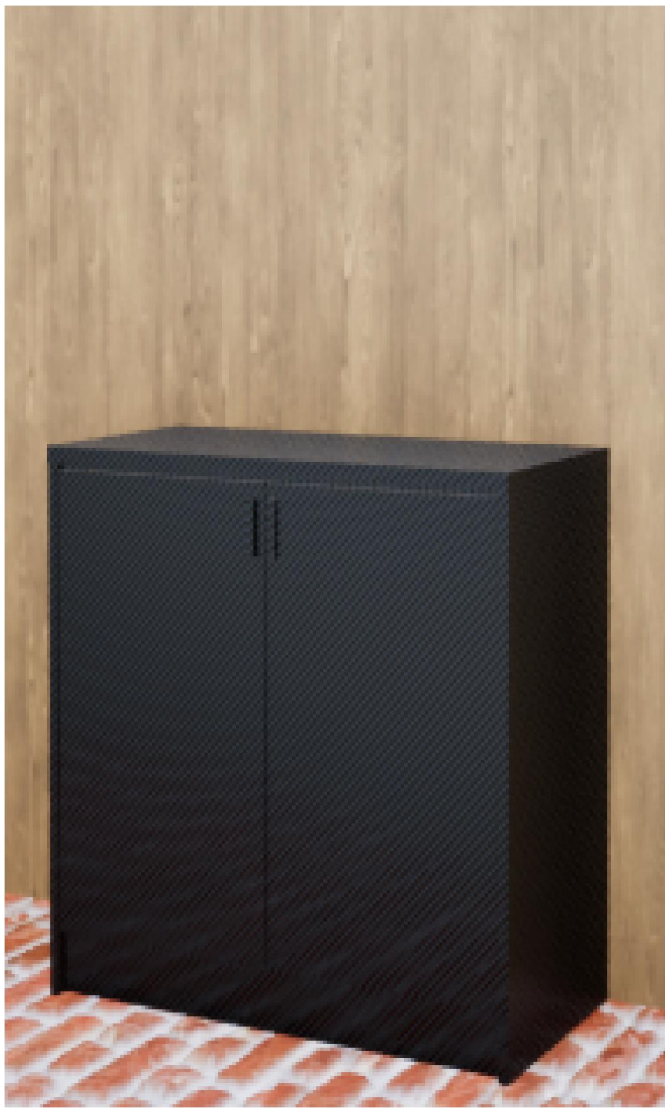


NIZKA OMARA S POLICAMI

 

IVERAL npr.
ČRNA U12000 SD



masivni hrast

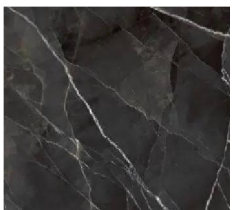

Plošča iz tehničnega
kamna
npr. Calacatta Black



Finalni tlak je NF
oljena opeka.

SPEKTER
PROJEKT, d.o.o.

Trg revolucije 7, 1420 Trbovlje, Slovenija

Identifikacijska številka podjetja: 2257

	Ime in priimek	Identifikac. št.
Vodja projekta	B. Jakšič, u.d.i.a.	ZAPS A-1452
Pooblaš. inženir	B. Jakšič, u.d.i.a.	ZAPS A-1452
Projektiral	B. Jakšič, u.d.i.a.	


Projektiral		
Vrsta proj. dok.: IDP	Št. projekta: 721/2024	

Investitor:
OBČINA LAŠKO, Mesta ulica 2, 3270 Laško

Objekt:
TRAJNOSTNA OBNOVA KARTUZIJSKE PRISTAVE
JURKLOŠTER

Risba:
NIZKA OMARA

Vrsta prikaza:	NOTRANJA OPREMA	
Datum:	Merilo:	Št. risbe:
september 2024	1:20	6

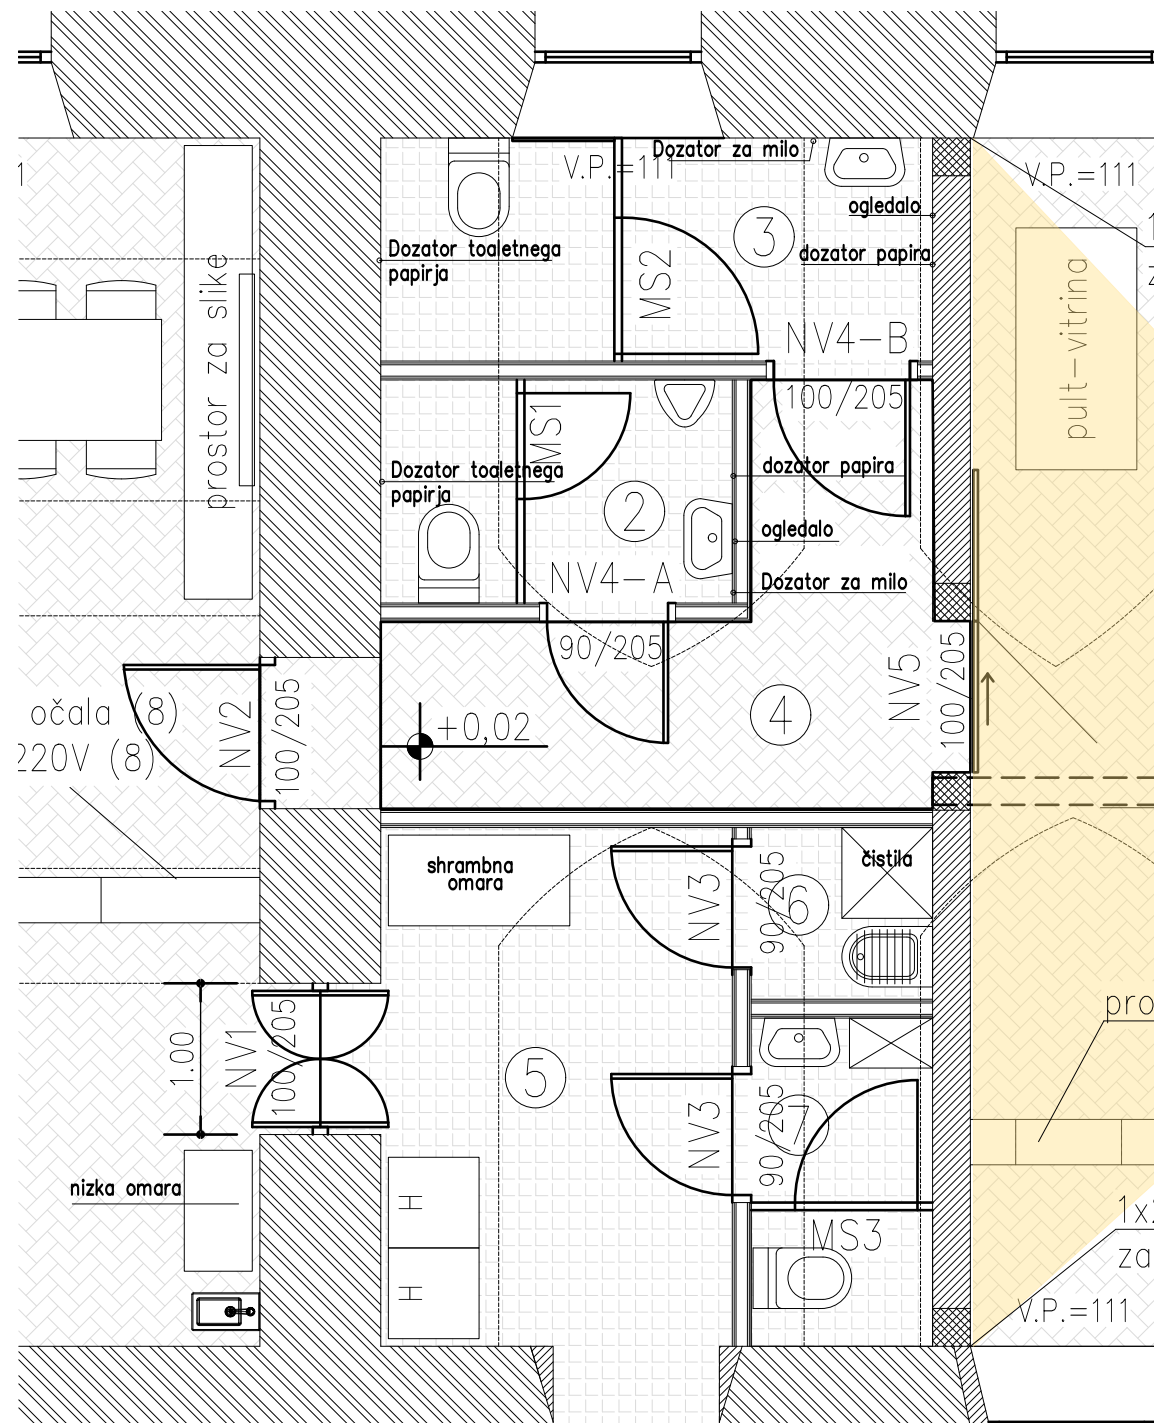

OSNOVNI IZBOR MATERIALOV - BARVNA KARTA



plošče iz visokotlačnega laminata (HPL) npr. SVILA K349 RT



notranje barve, npr. Peace 15 (N03F)




keramika npr. MUNICH SAND MATE 60X60 RC



masivni hrast

SANITARIJE

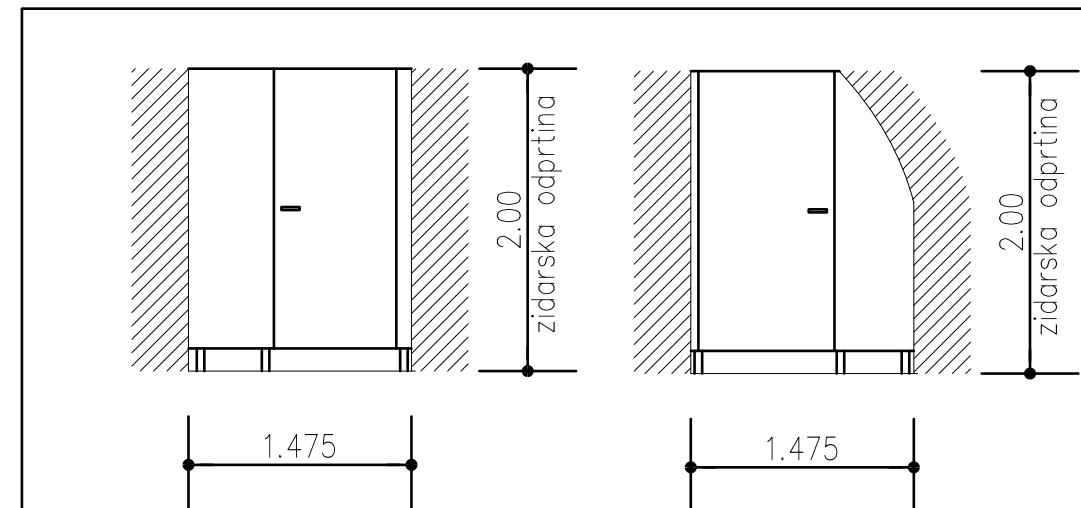

PREGRADNA STENA: plošče iz visokotlačnega laminata (HPL) npr. SVILA K349 RT



shrambna omara

SPEKTER
PROJEKT, d.o.o.

Trg revolucije 7, 1420 Trbovlje, Slovenija

Identifikacijska številka podjetja: 2257

	Ime in priimek	Identifikac. št.
Vodja projekta	B. Jakšič, u.d.i.a.	ZAPS A-1452
Pooblaščen inženir	B. Jakšič, u.d.i.a.	ZAPS A-1452
Projektiral	B. Jakšič, u.d.i.a.	


Projektiral		
Vrsta proj. dok.: IDP	Št. projekta: 721/2024	

Investitor:
OBČINA LAŠKO, Mesta ulica 2, 3270 Laško

Objekt:
TRAJNOSTNA OBNOVA KARTUZIJSKE PRISTAVE JURKLOŠTER


Risba:
OSNOVNI IZBOR TIPSkih ELEMENTOV OPREME

Vrsta prikaza:		NOTRANJA OPREMA	
Datum:		Merilo:	Št. risbe:
september 2024			7

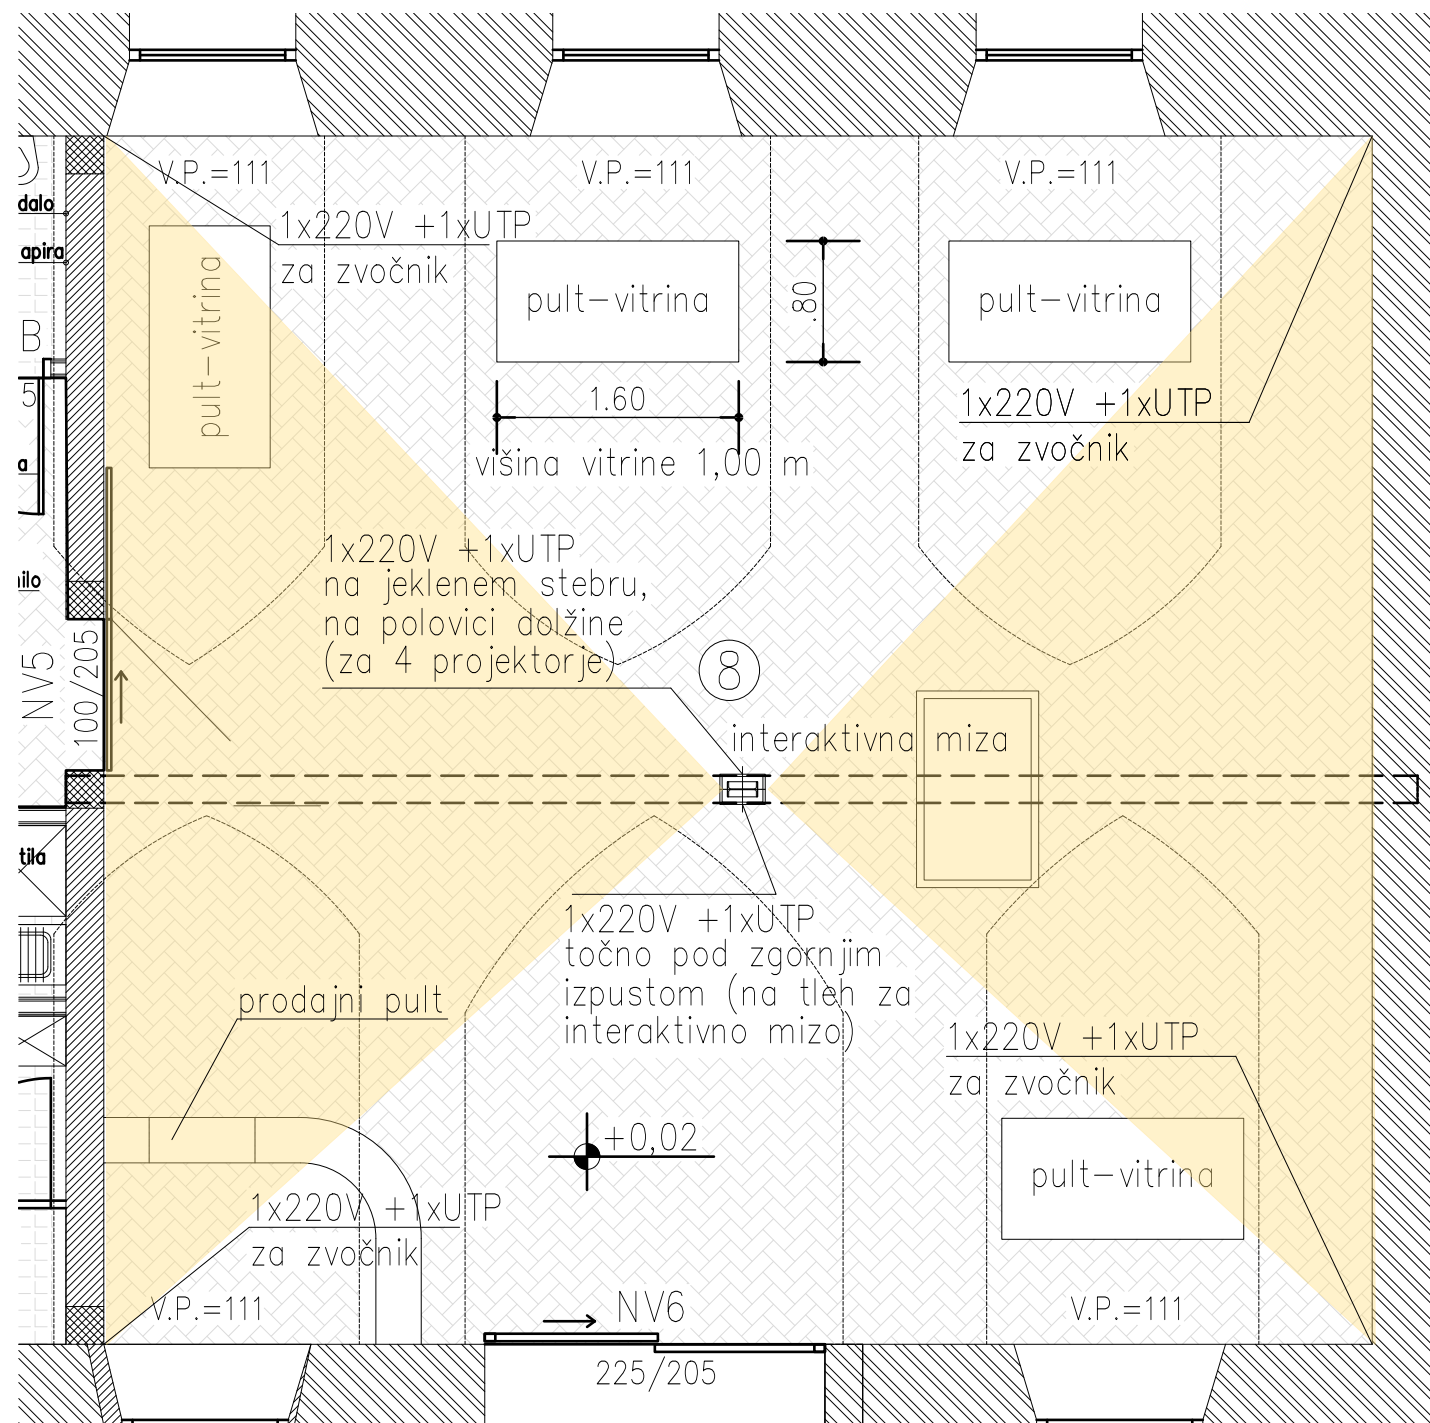

4 PULTI Z VITRINO, PRODAJNI PULT, INTERAKTIVNA MIZA

OSNOVNI IZBOR MATERIALOV - BARVNA KARTA



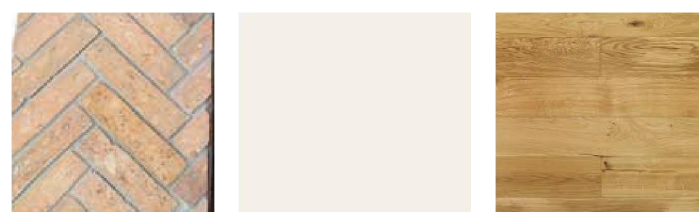


Finalni tlak je NF oljena opeka. notranje barve, npr. Peace 15 (N03F) masivni hrast


GALERIJA/TRGOVINICA

SPEKTER PROJEKT, d.o.o. Trg revolucije 7, 1420 Trbovlje, Slovenija			Investitor: OBČINA LAŠKO, Mesta ulica 2, 3270 Laško	
			Objekt: TRAJNOSTNA OBNOVA KARTUZIJSKE PRISTAVE JURKLOŠTER	
Identifikacijska številka podjetja: 2257			Risba: OSNOVNI IZBOR TIPSКИH ELEMENTOV OPREME	
Vodja projekta	B. Jakšič, u.d.i.a.	Identifikac. št.		
Pooblaš. inženir	B. Jakšič, u.d.i.a.	ZAPS A-1452		
Projektiral	B. Jakšič, u.d.i.a.			
Projektiral			Vrsta prikaza: NOTRANJA OPREMA	
Vrsta proj. dok.: IDP	Št. projekta: 721/2024		Datum: september 2024	Št. risbe: 8



POGLEDI

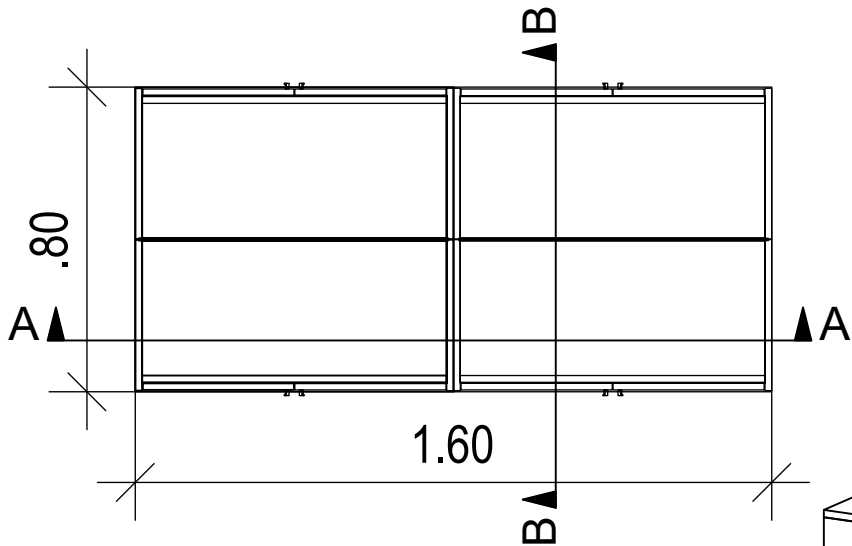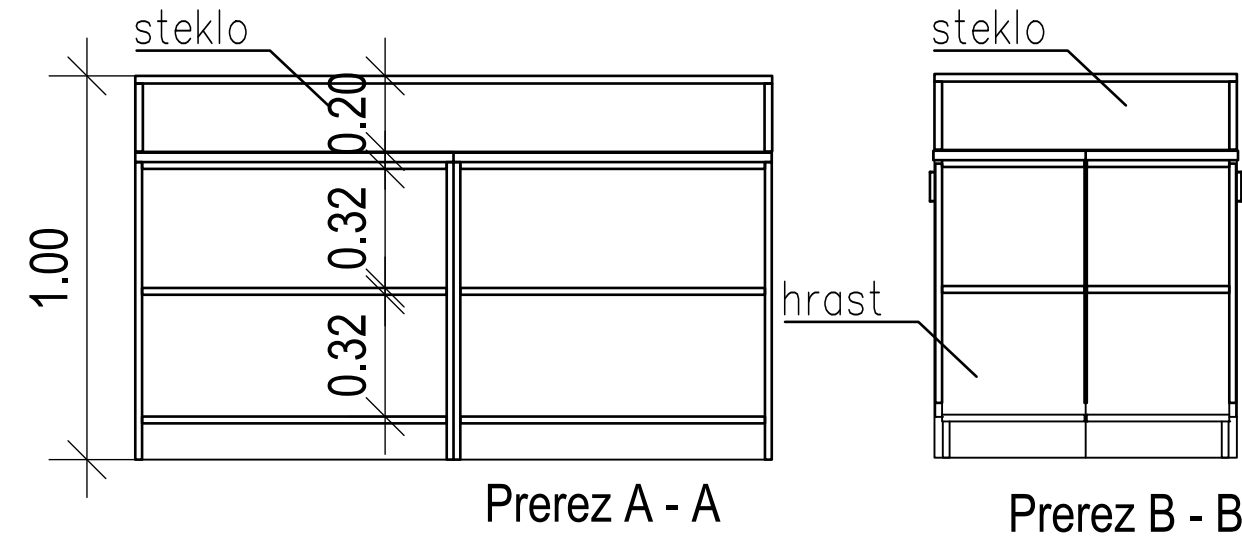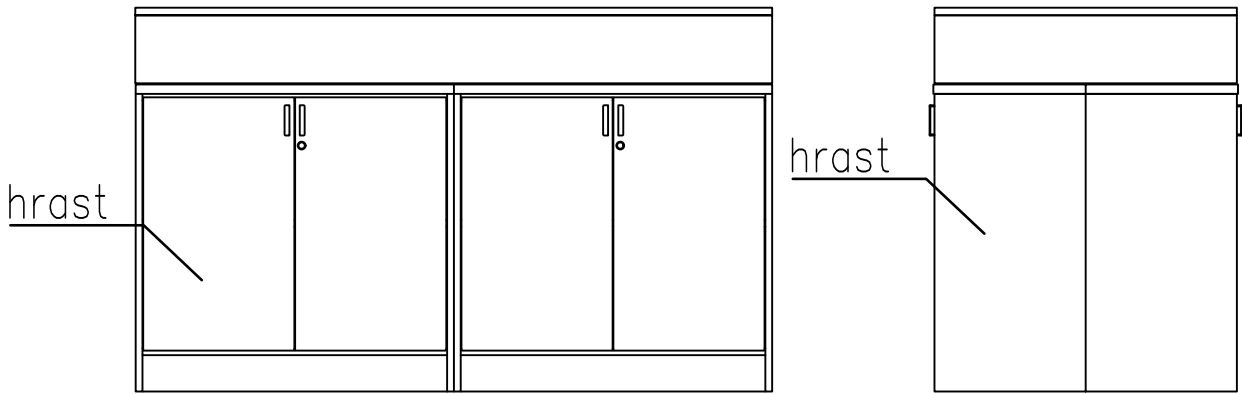

VITRINA

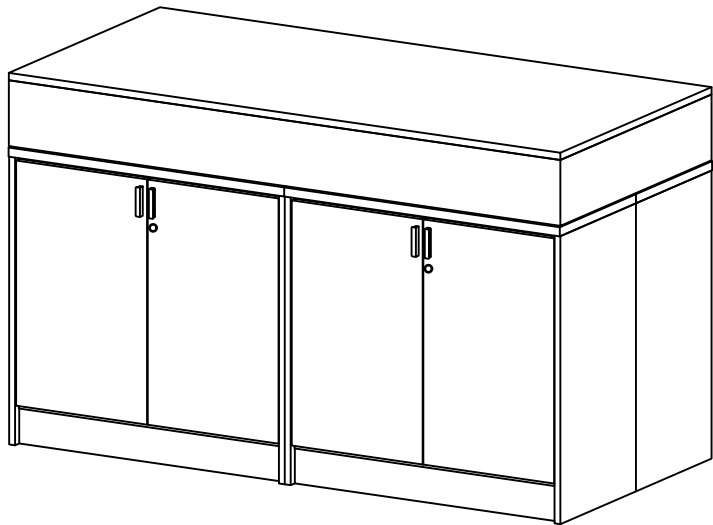

SPEKTER PROJEKT, d.o.o. Trg revolucije 7, 1420 Trbovlje, Slovenija			Investitor: OBČINA LAŠKO, Mesta ulica 2, 3270 Laško		
			Objekt: TRAJNOSTNA OBNOVA KARTUZIJSKE PRISTAVE JURKLOŠTER		
Identifikacijska številka podjetja: 2257			Risba: VITRINA		
Vodja projekta	B. Jakšič, u.d.i.a.	ZAPS A-1452			
Pooblaš. inženir	B. Jakšič, u.d.i.a.	ZAPS A-1452			
Projektiral	B. Jakšič, u.d.i.a.				
Projektiral			Vrsta prikaza: NOTRANJA OPREMA		
Vrsta proj. dok.: IDP	Št. projekta: 721/2024		Datum: september 2024	Merilo: 1:20	Št. risbe: 9

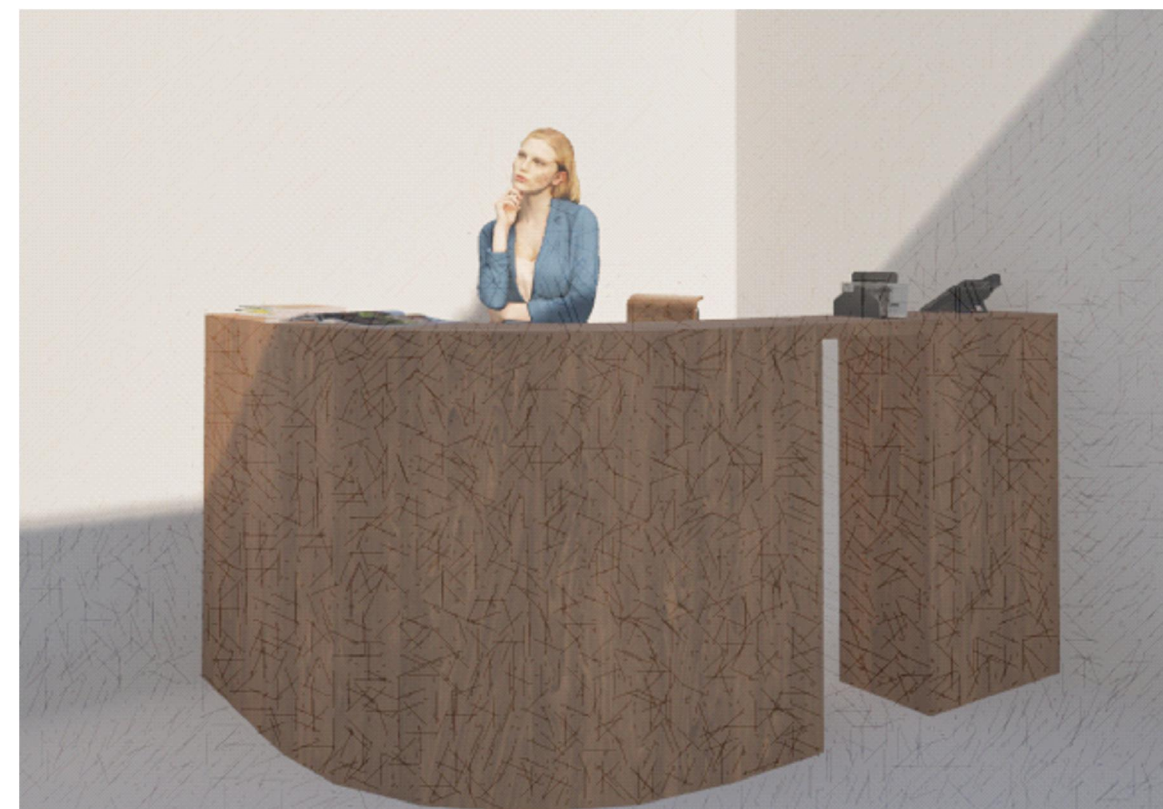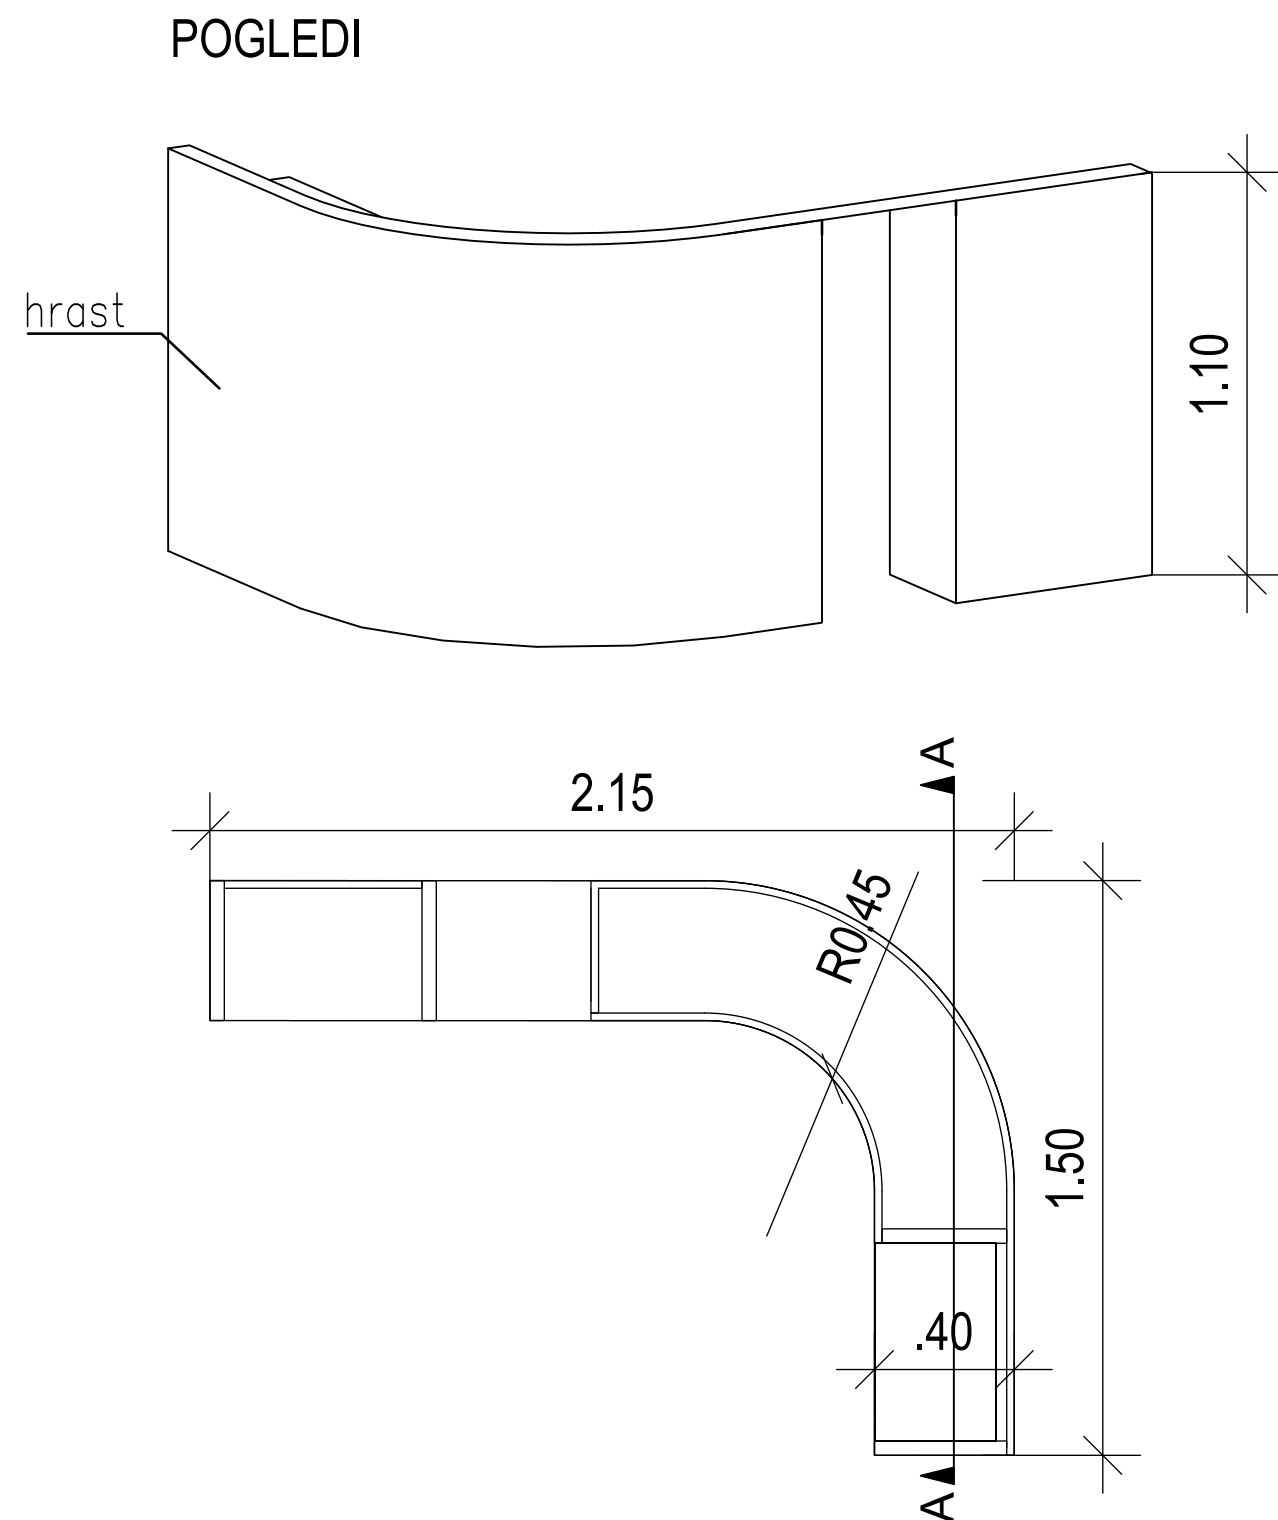

PRODAJNI PULT S POLICO ZGORAJ, DA SO RAČUNALNIK, TISKALNIK IN
BLAGAJNA LAHKO SKRITI. SPODAJ ZAPRTE POLICE IN KAKŠEN PREDAL

SPEKTER PROJEKT, d.o.o. Trg revolucije 7, 1420 Trbovlje, Slovenija			Investitor: OBČINA LAŠKO, Mesta ulica 2, 3270 Laško		
Identifikacijska številka podjetja: 2257			Objekt: TRAJNOSTNA OBNOVA KARTUZIJSKE PRISTAVE JURKLOŠTER		
	Ime in priimek	Identifikac. št.	Risba:		
Vodja projekta	B. Jakšič, u.d.i.a.	ZAPS A-1452	PRODAJNI PULT		
Pooblaš. inženir	B. Jakšič, u.d.i.a.	ZAPS A-1452			
Projektiral	B. Jakšič, u.d.i.a.				
Projektiral					
Vrsta proj. dok.: IDP	Št. projekta: 721/2024		Vrsta prikaza:	NOTRANJA OPREMA	
			Datum: september 2024	Merilo: 1:20	Št. risbe: 10