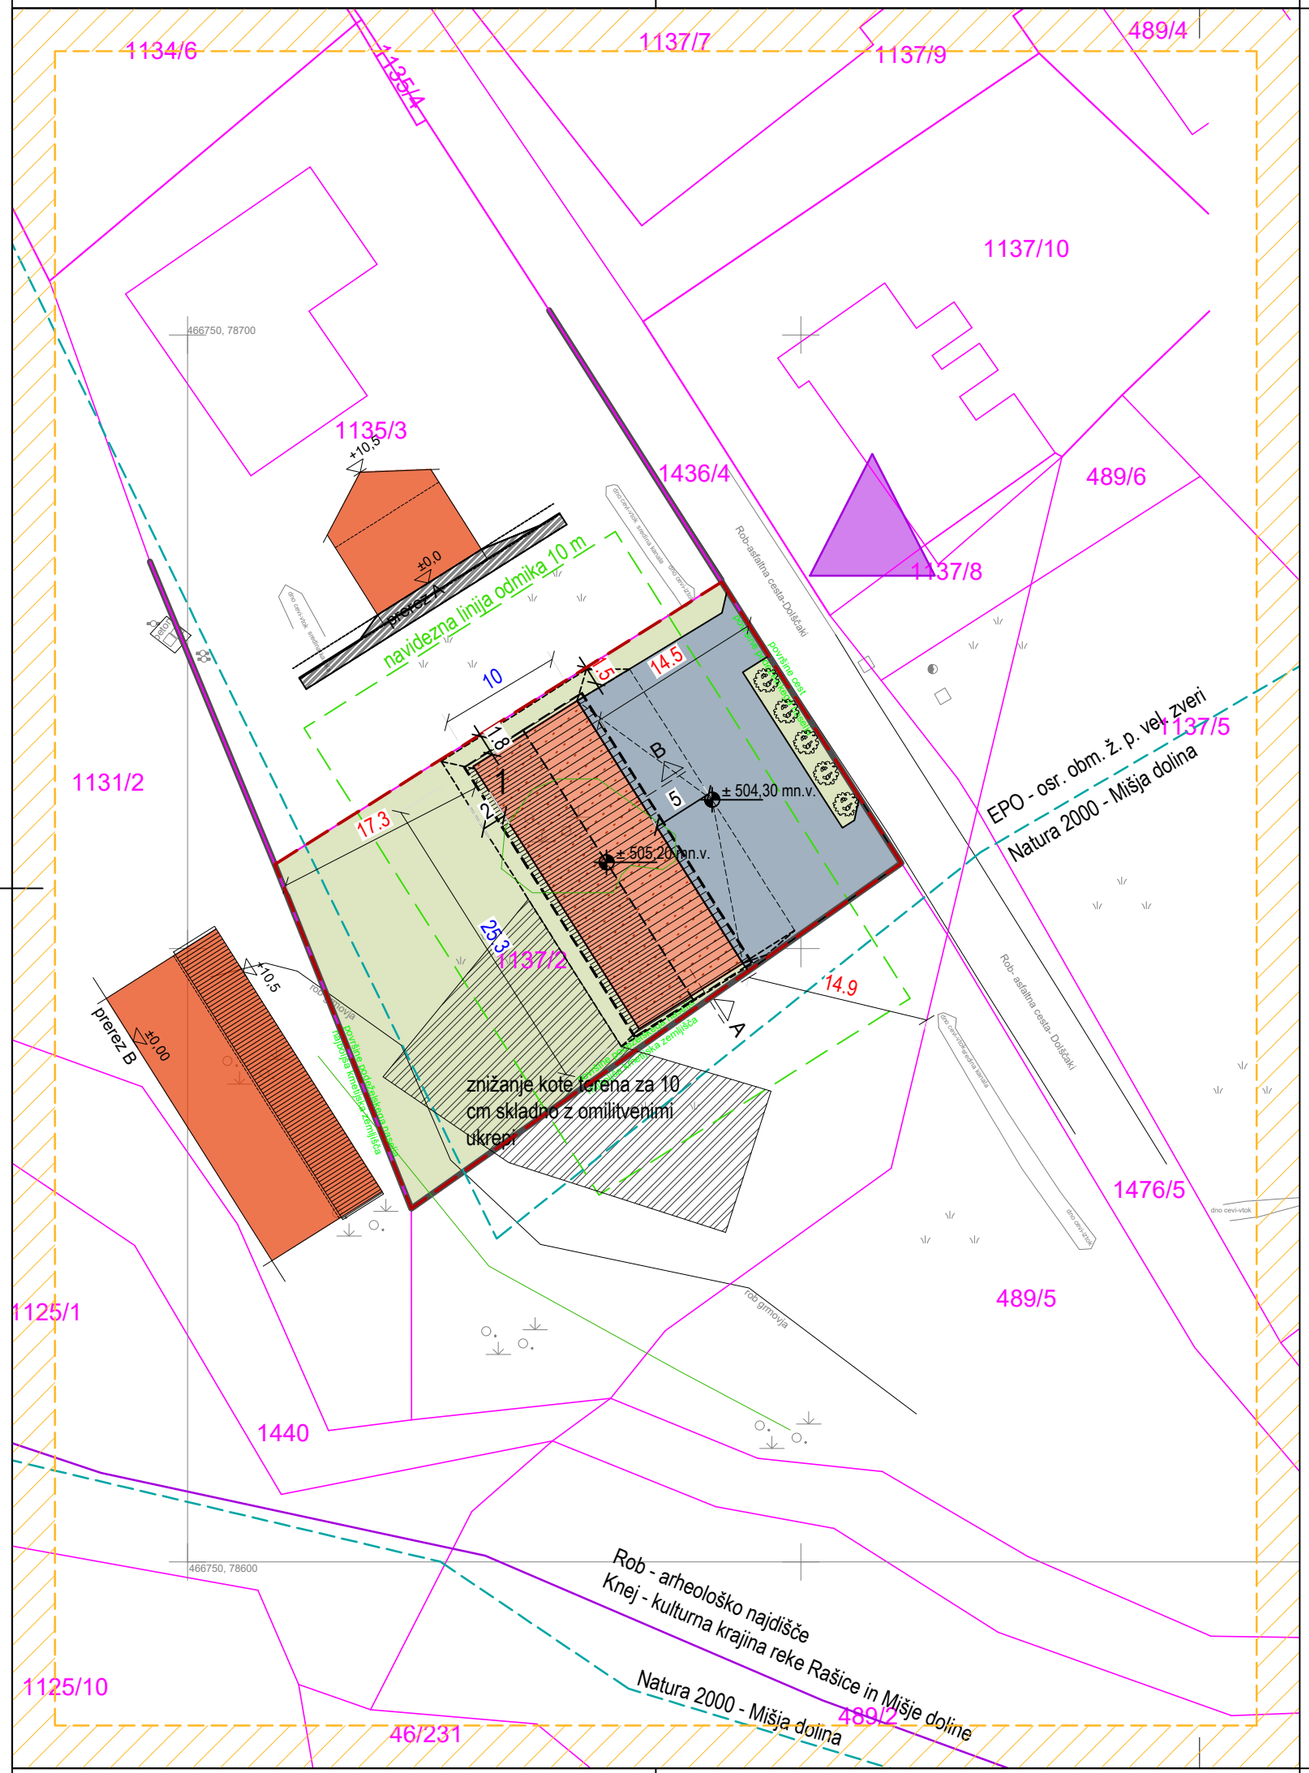


PRIKAZ POVRŠIN

A	OBJEKTI NA STIKU Z ZEMLJIŠČEM - objekt 1	253.00 m²
B1	OBJEKTI NA STIKU Z ZEMLJIŠČEM - pomožni	0.00 m²
C	UTRJENE ZUNANJE POVRŠINE - promet, komunala, tehnične	353.00 m²
D	UTRJENE ZUNANJE POVRŠINE - bivanje na prostem	0.00 m²
E	POVRŠINA RAŠČENEGA DELA	503.00 m²
	VELIKOST GRADBENE PARCELE	1109.00 m²
	ZAZIDANA POVRŠINA - objekt 1	253.00 m²
		253.00 m²

LEGENDA

- površina objektov na stiku z zemljiščem, obst./novo
- površina nezah/enost. objektov na stiku z zemljiščem, obst./novo
- zazidana površina
- utrjene površine namenjene bivanju na prostem
- utrjene prometne, komunalne in tehnične površine
- zelene površine raščenega dela gradbene parcele
- gradbena parcela
- parcelne meje
- urejene parcelne meje
- meja enot urejanja prostora
- podzemni deli; obstoječe/novo
- najbolj izpostavljeni deli; obstoječe/novo
- prikaz strešin, obstoječe/novo
- 1 glavni objekt; manj zahteven objekt; novogradnja

VAROVALNI PASOVI / VAROVANA OBMOČJA

- varovalni pas elektrika
- varovalni pas PTT
- varovalni pas vodovod
- varovalni pasovi prometne infr.
- varstvo kulturne dediščine
- erozijsko območje (opozorilno) območje zelo redkih poplav
- varstvo narave

S


ZASNOVA
GRADBENI BIRO
Vrvarska pot 1a
1310 Ribnica, Slovenija
T 01 836 90 60
info@zasnova.si
www.zasnova.si

0 5/10 10/20 m
1:250/500

GRADBENA IN UREDITVENA SITUACIJA

M 1:500

sestavni del:	**LOKACIJSKI PRIKAZI DGD**	št. projekta:	SS - 01/24
investitor:	**Občina Velike LAšče, Levstikov trg , 1315 Velike Lašče**		
objekt:	**SKLADIŠČE SOLI**	faza projekta:	PZI
vodja projekta:	**Miha Novina univ. dipl. inž. arh, ZAPA 1654 PA***	datum:	marec 2026
pooblaščeni inž./arh.:	**Miha Novina, univ. dipl. inž. arh, ZAPA 1654 PA***	datum risbe:	31.12.2025
sodelavec:	**Gregor Lovšin, univ. dipl. inž. VKI,**	št. lista:	B.01

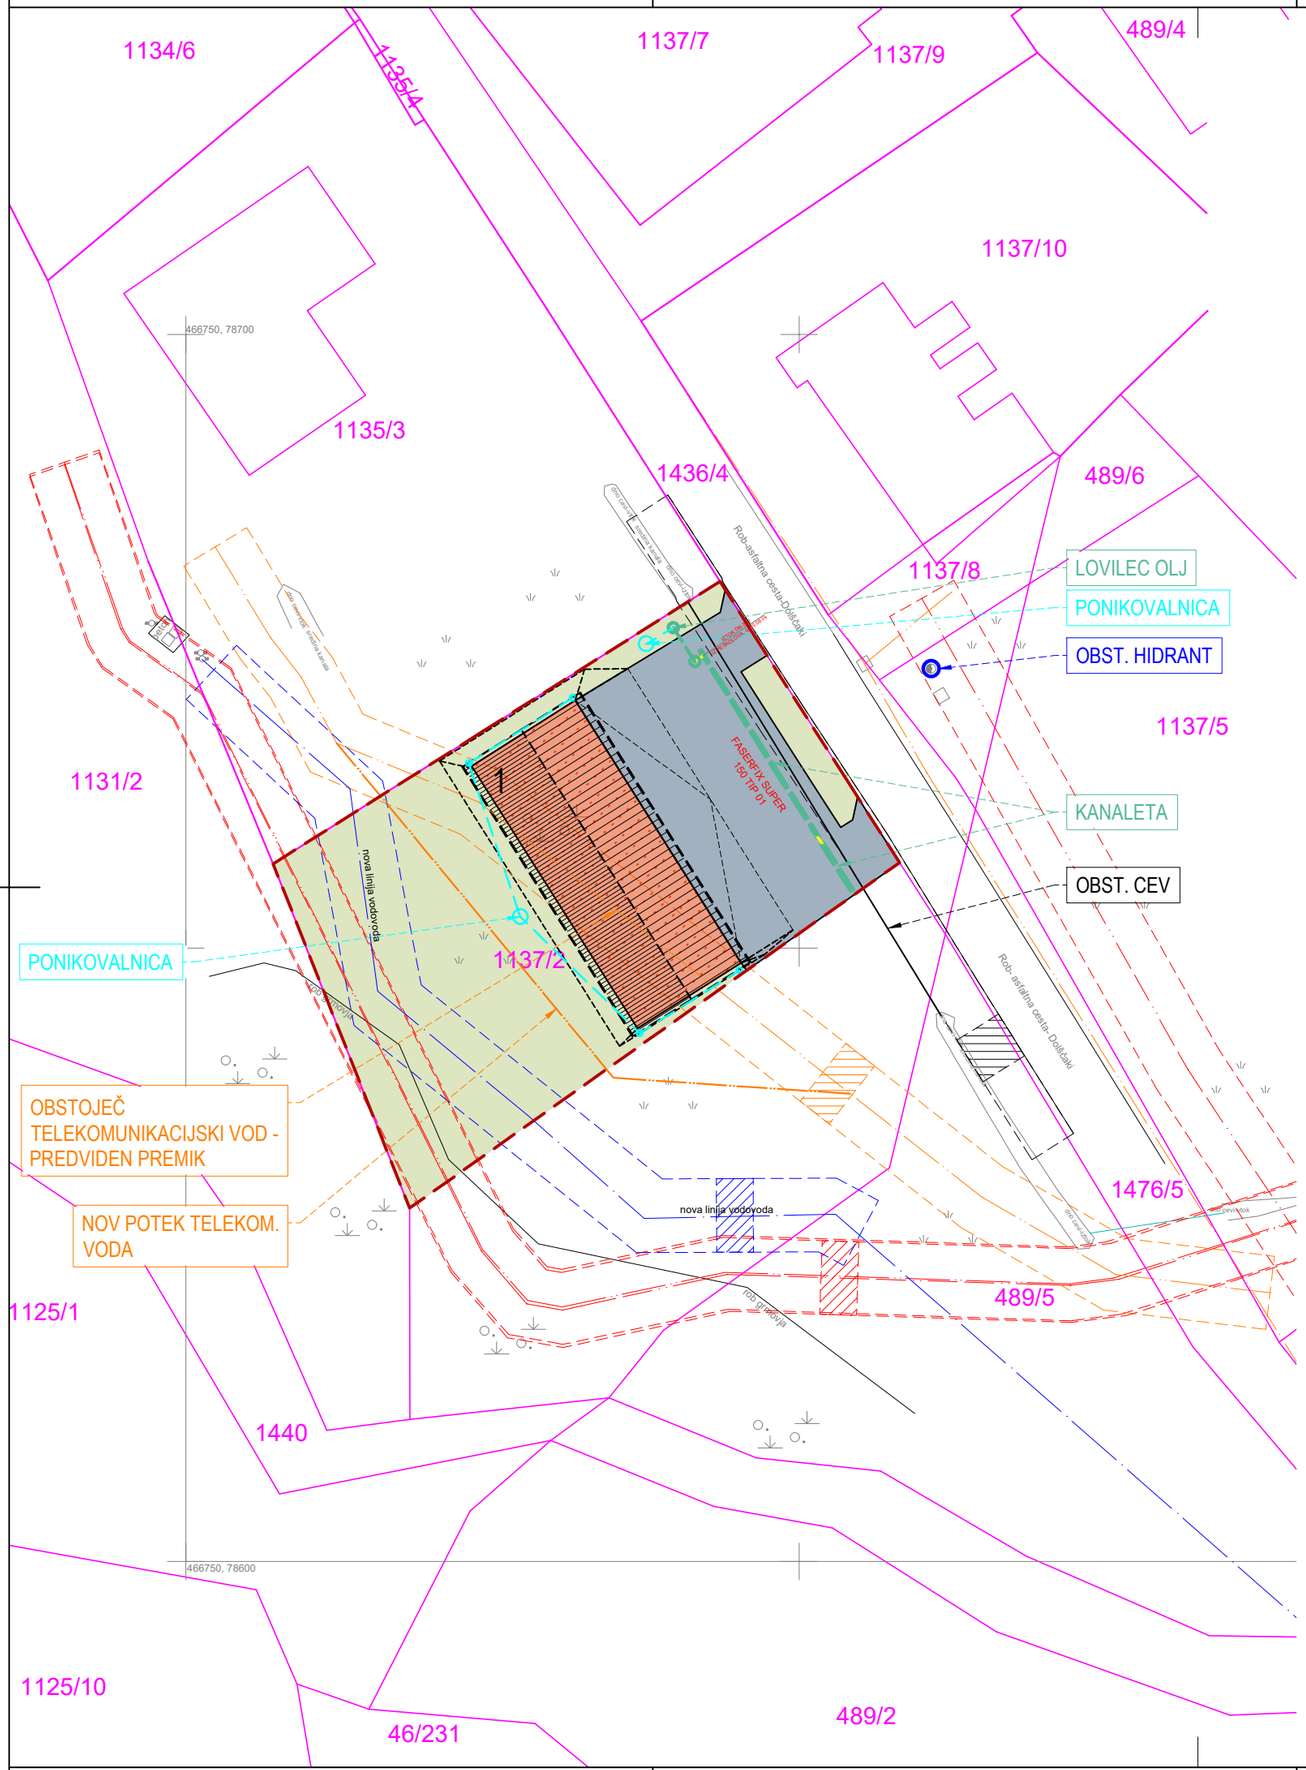

LEGENDA KOMUNALNE OSKRBE

obstoječe	novo	
		kanalizacija fekalna
		kanaliz. met. strehe
		kanaliz. met. utr. pov.
		vodovod
		elektrika podzemni vod VN
		elektrika nadzemni vod VN
		elektrika podzemni vod NN
		elektrika nadzemni vod NN
		PTT podzemni vod
		PTT nadzemni vod
		javna razsvetljava
		plin podzemni vod
		toplovod podzemni vod
X	X X X X	prestavitev komunalnih vodov

LEGENDA

- gradbena parcela
- parcelne meje
- urejene parcelne meje
- meja enot urejanja prostora
- 1 glavni objekt; manj zahteven objekt; novogradnja

S

ZASNOVA


GRADBENI BIRO
Vrvarska pot 1a
1310 Ribnica, Slovenija
T 01 836 90 60
info@zasnova.si
www.zasnova.si

0 5/10 10/20 m
1:250/500

KOMUNALNA OSKRBA

M 1:500

sestavni del:	**LOKACIJSKI PRIKAZI DGD**	št. projekta:	SS - 01/24
investitor:	**Občina Velike LAšče, Levstikov trg , 1315 Velike Lašče**		
objekt:	**SKLADIŠČE SOLI**	faza projekta:	PZI
vodja projekta:	**Miha Novina univ. dipl. inž. arh, ZAPA 1654 PA***	datum:	marec 2026
pooblaščeni inž./arh.:	**Miha Novina, univ. dipl. inž. arh, ZAPA 1654 PA***	datum risbe:	31.12.2025
sodelavec:	**Gregor Lovšin, univ. dipl. inž. VKI,**	št. lista:	B.02

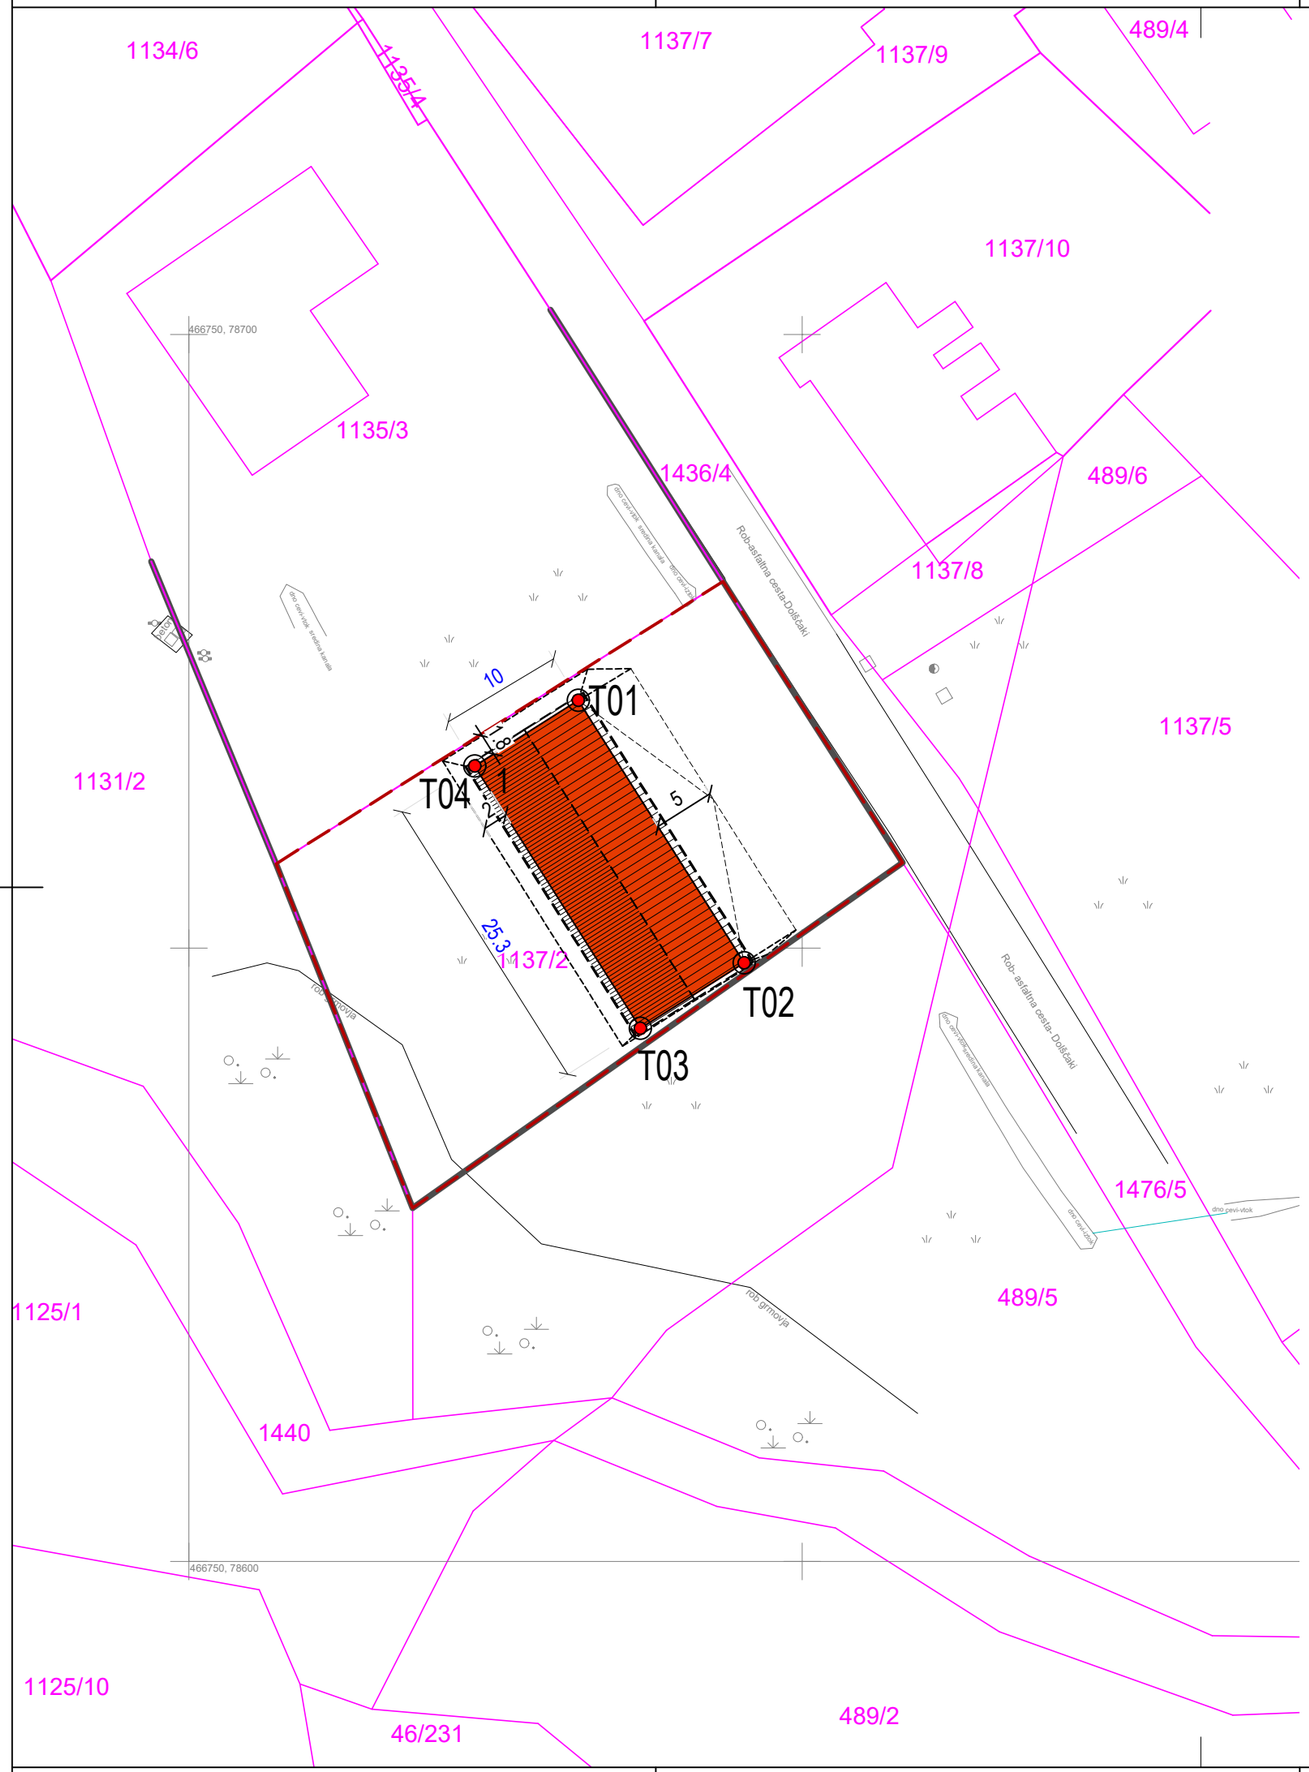

ZAKOLIČBENE TOČKE		
T01	78670.18	466781.75
T02	78648.79	466795.27
T03	78643.45	466786.81
T04	78664.84	466773.3

Kota finalnega tlaka v pritličju (±0,00) = 505,20 mNM
Zakoličba se izvede za PRITLIČNO etažo - zunanji rob zidu.

ZASNOVA

GRADBENI BIRO
Vrvarska pot 1a
1310 Ribnica, Slovenija
T 01 836 90 60
info@zasnova.si
www.zasnova.si

0 5/10 10/20 m
1:250/500

ZAKOLIČBENA SITUACIJA

M 1:500

sestavni del:	**LOKACIJSKI PRIKAZI DGD**	št. projekta:	SS - 01/24
investitor:	**Občina Velike LAšče, Levstikov trg , 1315 Velike Lašče**		
objekt:	**SKLADIŠČE SOLI**	faza projekta:	PZI
vodja projekta:	**Miha Novina univ. dipl. inž. arh, ZAPA 1654 PA***	datum:	marec 2026
pooblaščeni inž./arh.:	**Miha Novina, univ. dipl. inž. arh, ZAPA 1654 PA***	datum risbe:	31.12.2025
sodelavec:	**Gregor Lovšin, univ. dipl. inž. VKI,**	št. lista:	B.03