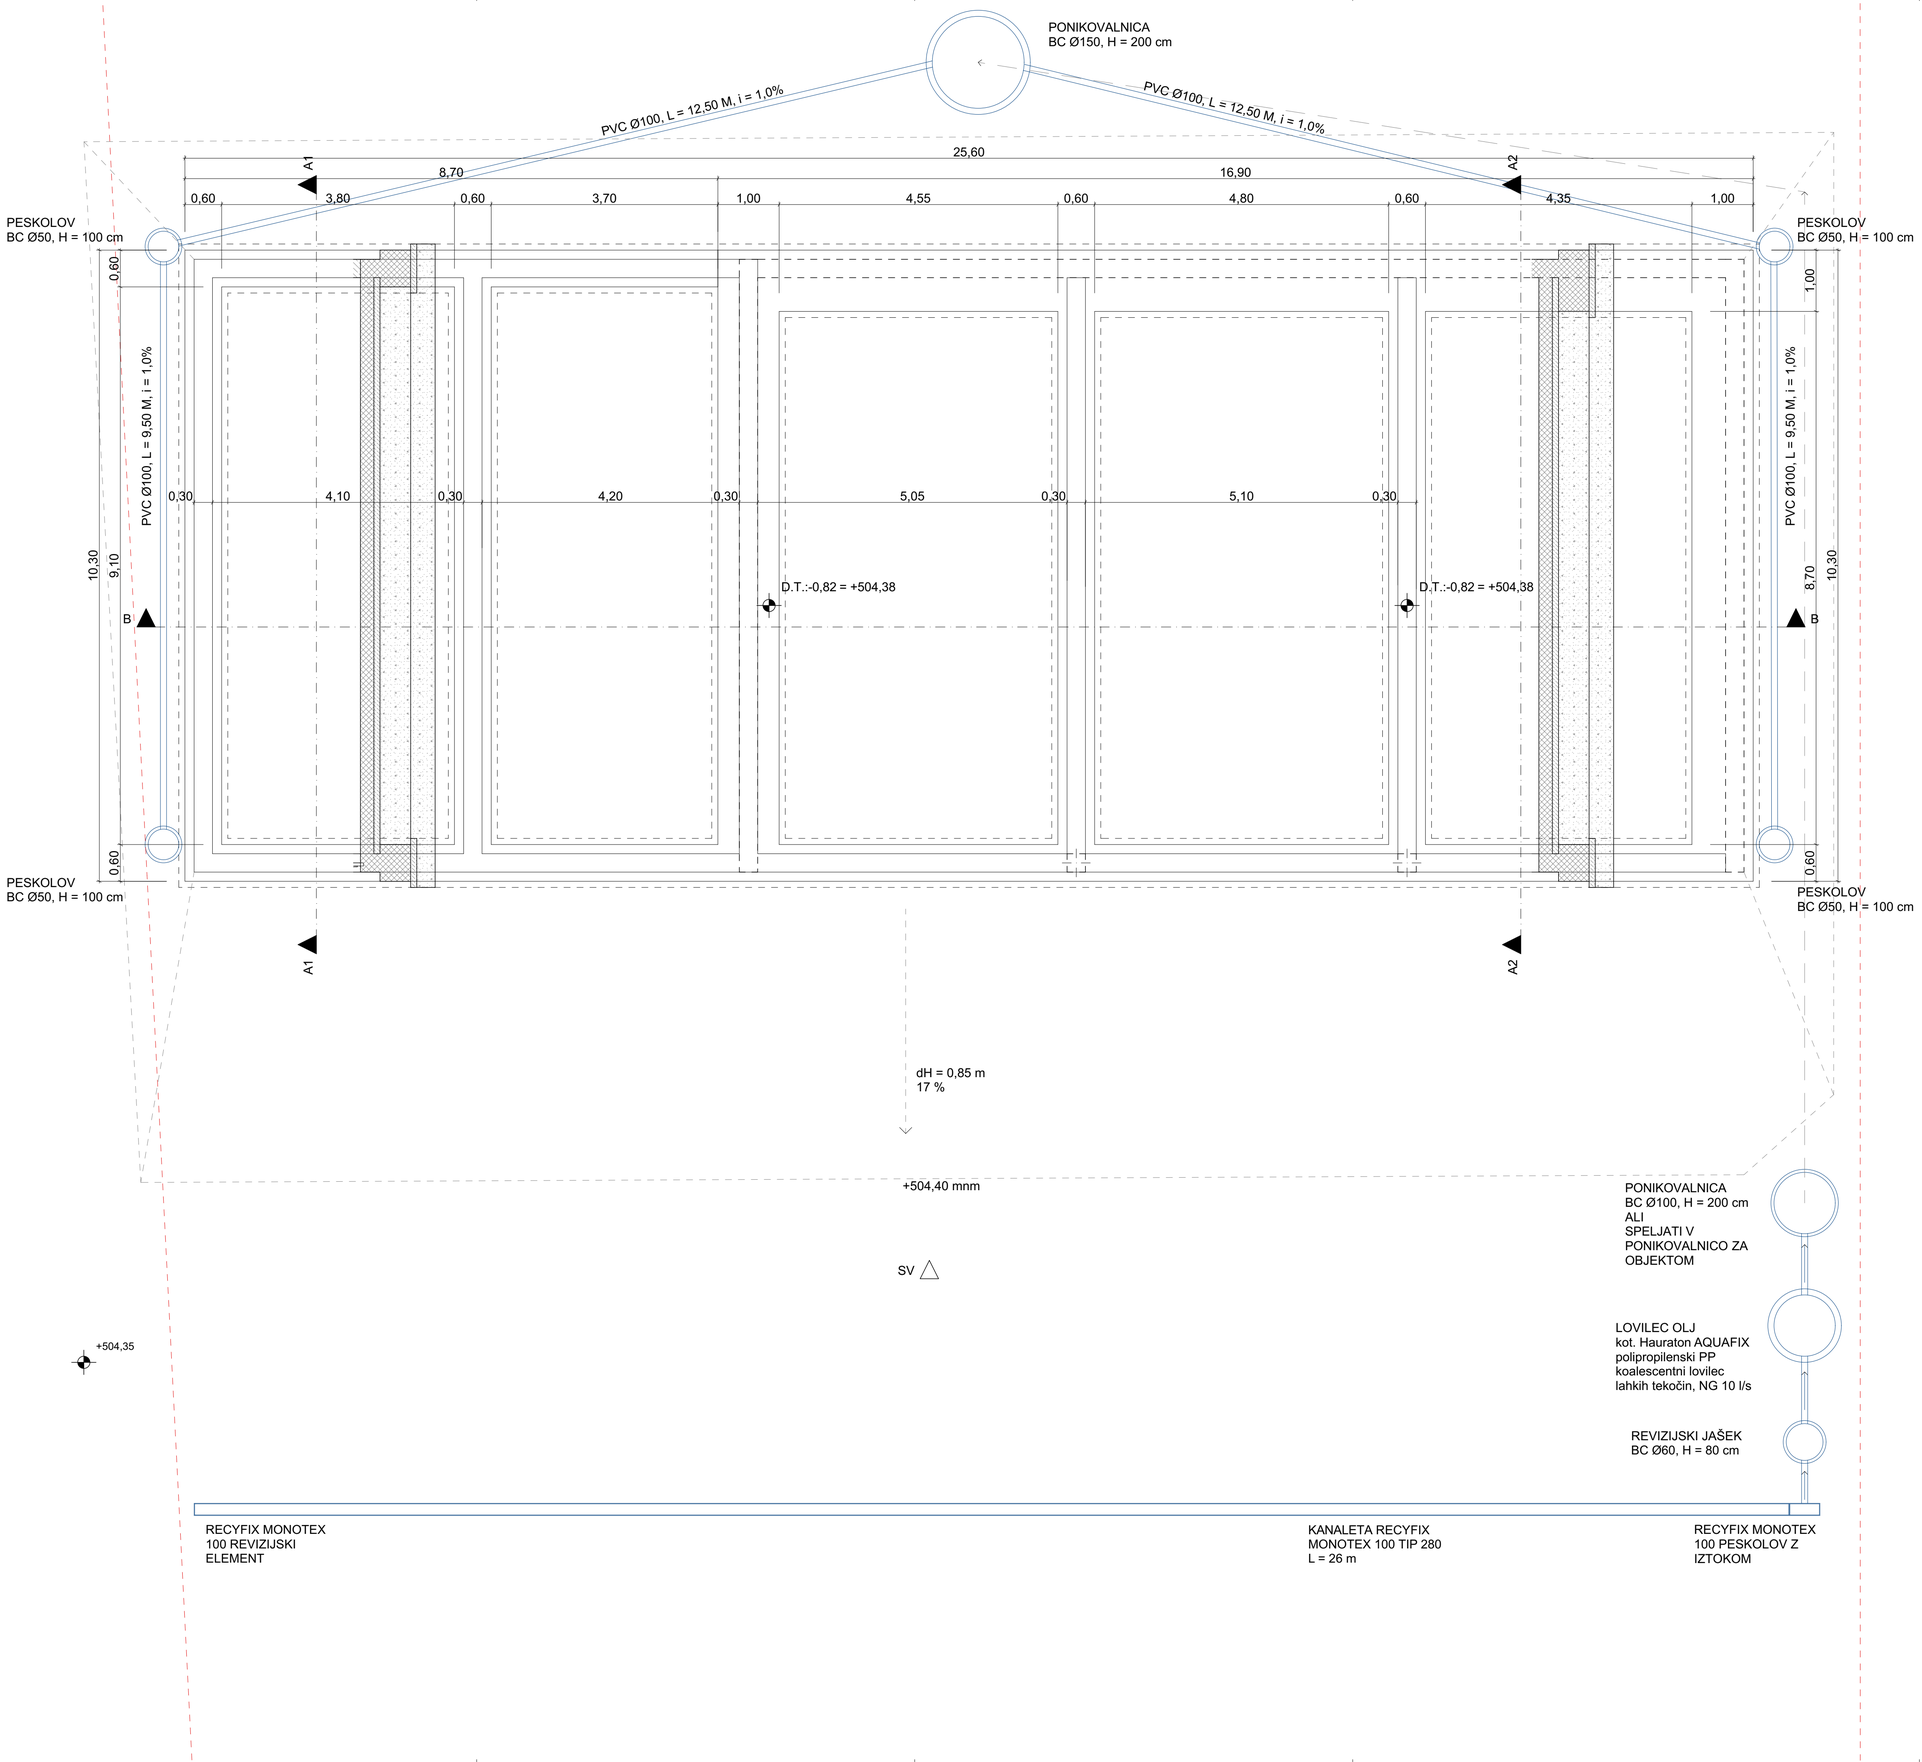


TLORISI TEMELJEV IN KANALIZACIJE

OPOMBE:
- TEMELJENJE OBJEKTA SE IZVEDE S TALNO PLOŠČO DEBELINE 22CM, PODLOŽNEMU BETONU DEBELINE 10CM IN TAMPONSKEM NASUTJU DEBELINE MIN 50CM IN ZBITOSTI NAJMANJ 80MPA, KI JE POLOŽEN NA GEOTEKSTIL.
- MARKA BETONA ZA TALNO PLOŠČO JE 30/37, ZA TEMELJE JE C25/30.
- PO POTREBI SE TEMELJI PODBETONIRAJO Z BETONOM C16/20 DO KOTE RAŠČENEGA TERENA.
- MOREBITNE NESKLADNOSTI USKLADITI Z NAČRTOM GRADBENIŠTVA.
- VSE MERE IN KOTE PREVERITI IN USKLADITI Z OSTALIMI NAČRTI!

K.P. ±0,00 = 505,20 mNM

Legenda materialov

- Zemlja
- Armirani beton
- Beton

ZASNOVA

GRADBENI BIRO
Vrvarska pot 1a
1310 Ribnica, Slovenija
T 01 836 90 60
info@zasnova.si
www.zasnova.si


TLORISI TEMELJEV IN KANALIZACIJE — M 1:50

sestavni del:	TEHNIČNI PRIKAZI		
investitor:	Občina Velike Lašče, Levstikov trg 1, 1315 Velike Lašče	št. projekta:	SS-01/24
objekt:	SKLADIŠČE SOLI	št. načrta:	SS-01/24 - A
vodja projekta:	Miha Novina, univ. dipl. inž. arh., ZAPS 1654 PA*	faza projekta:	PZI
pooblaščeni inž./arh.:	Miha Novina, univ. dipl. inž. arh., ZAPS 1654 PA*	datum:	marec 2026
sodelavec:	Gregor Lovšin, univ. dipl. inž. vki	št. lista:	C.01

TLORIS PRITLIČJA

OPOMBE:

- VRATA SO KOTIRANA ZIDARSKO. VIŠINA KOTIRANA OD KOTE FINALNEGA TLAKA.
- VSE MERE IN KOTE PREVERITI IN USKLADITI Z OSTALIMI NAČRTI!

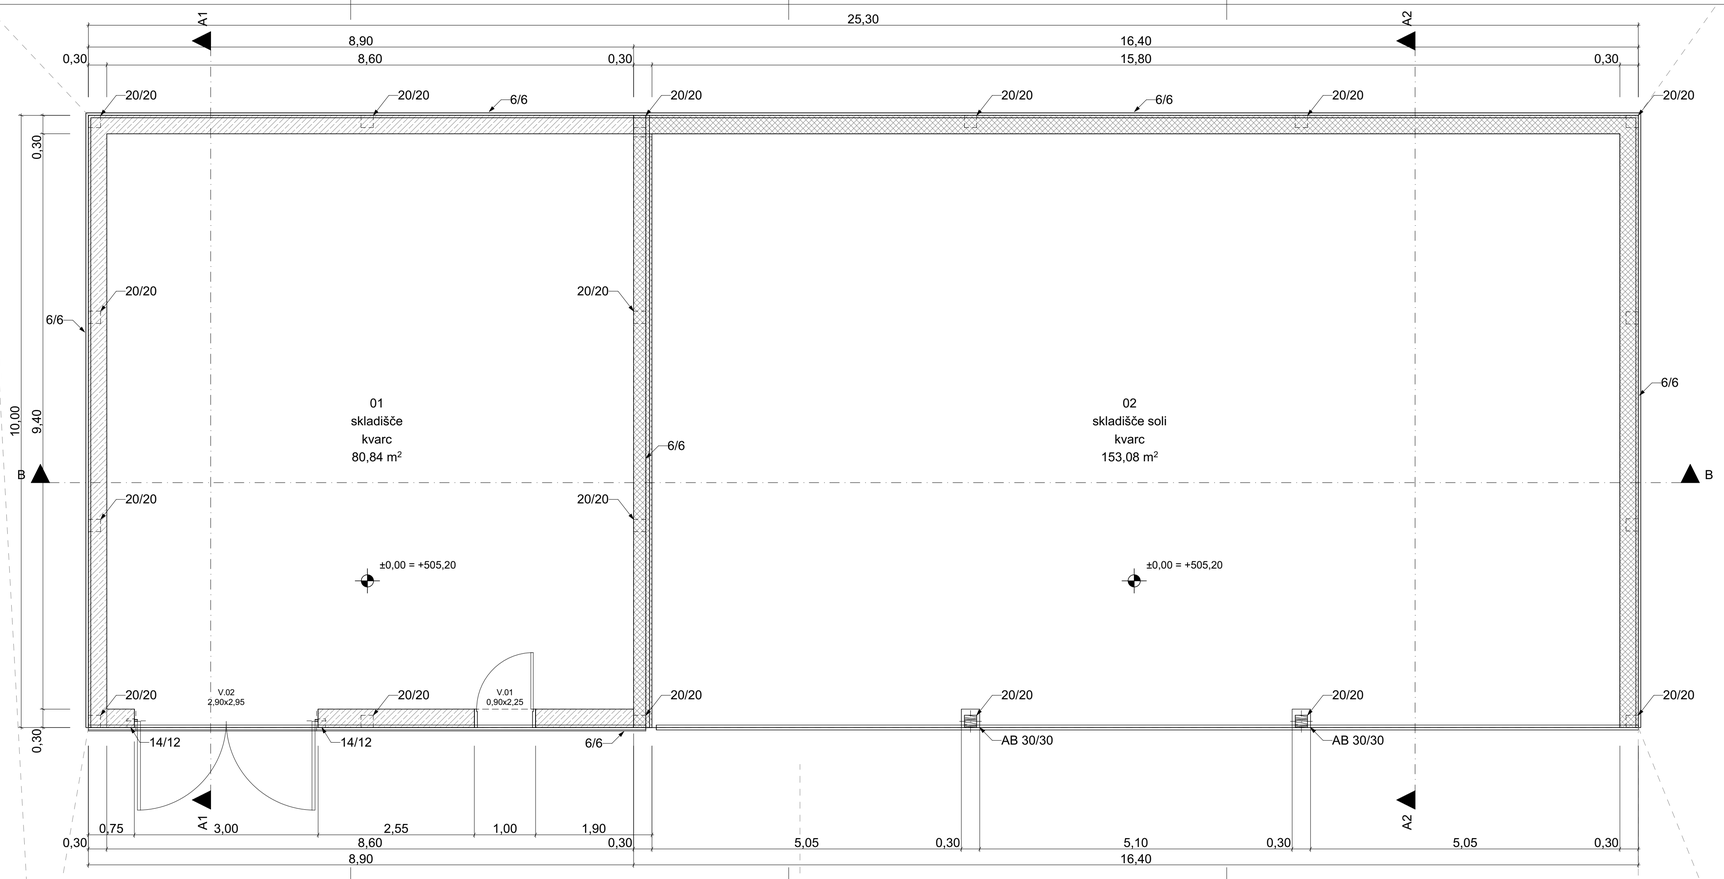

K.P. ±0,00 = 505,20 mNM

Legenda materialov

- Zemlja
- Armirani beton
- Beton

S


ZASNOVA

GRADBENI BIRO
Vivarska pot 1a
1310 Ribnica, Slovenija
T 01 836 90 60
info@zasnova.si
www.zasnova.si

TLORIS PRITLIČJA — M 1:50

sestavni del:	TEHNIČNI PRIKAZI
investitor:	Občina Velike Lašče, Levstikov trg 1, 1315 Velike Lašče
objekt:	SKLADIŠČE SOLI
vodja projekta:	Miha Novina, univ. dipl. inž. arh., ZAPS 1654 PA*
pooblaščeni inž./arh.:	Miha Novina, univ. dipl. inž .arh., ZAPS 1654 PA*
sodelavec:	Gregor Lovšin, univ. dipl. inž. vki
št. projekta:	SS-01/24
št. načrta:	SS-01/24 - A
faza projekta:	PZI
datum:	marec 2026
št. lista:	C.02

C:\Users\Gregor\Zasnova\Zasnova - Firma\01 PROJEKTI\2 OBJEKTI\Občina Velike Lašče\2024\SS-01-24 V IN\03 PZI\01 ARH\SS-01-24 Skl_sol PZI_v3.pln

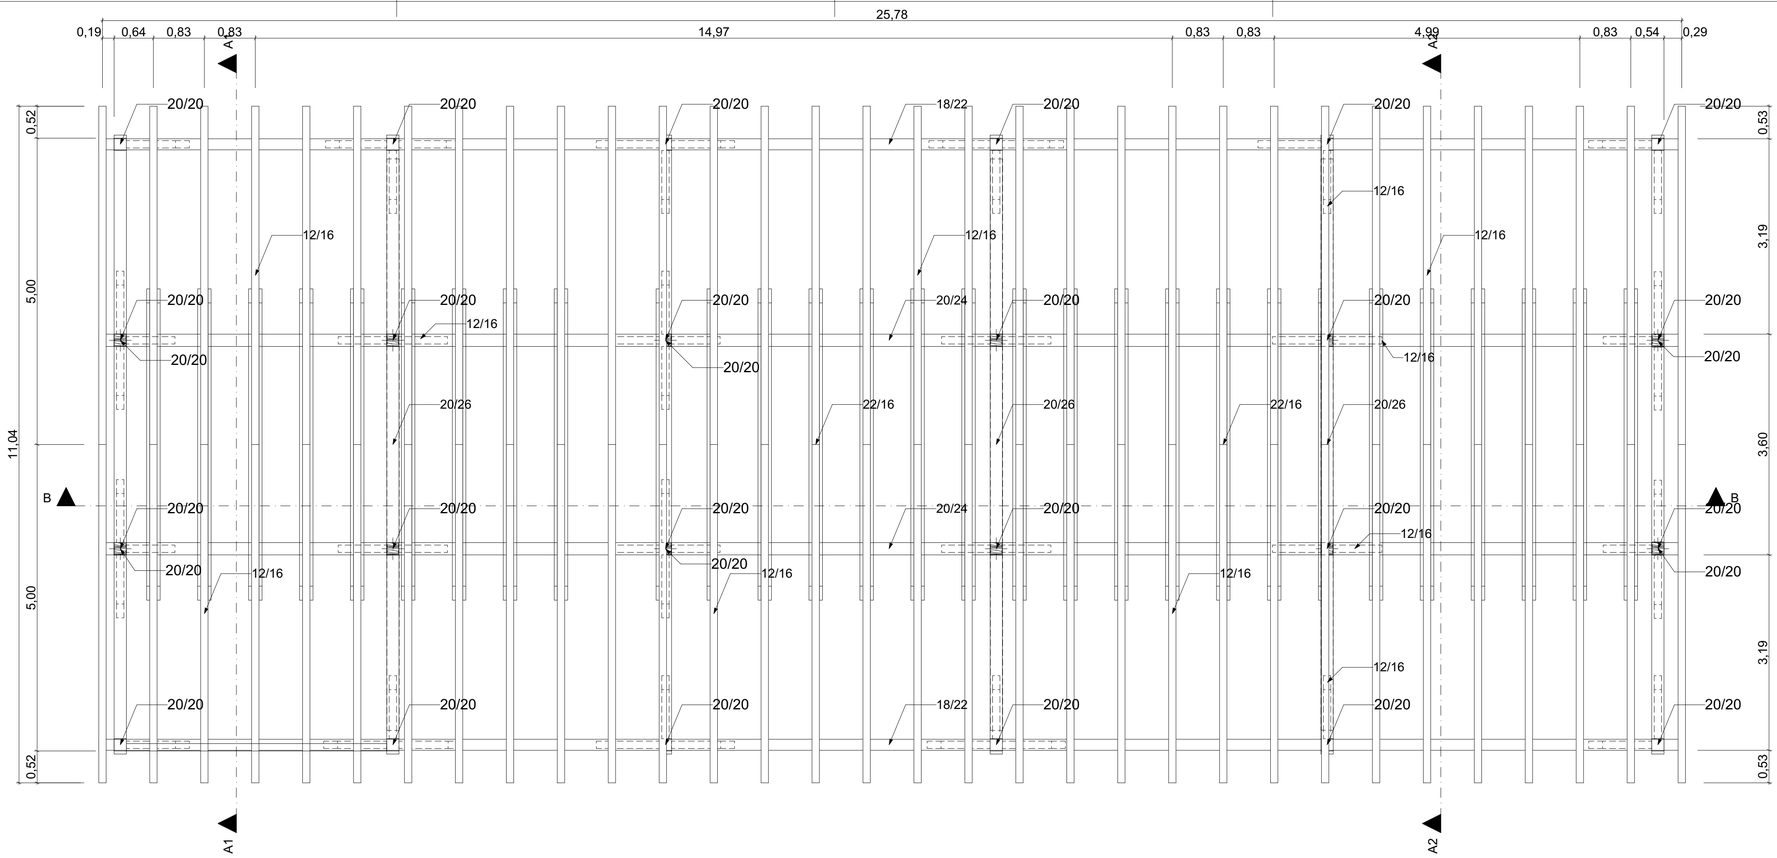

TLORIS OSTREŠJA IN STREHE

OPOMBE OSTREŠJE:
- LES MONTAŽNE KONSTRUKCIJE SE IZVEDEN IZ VZDOLŽNO SPOJENEGA LESU KVH, KVALITETE C24.
POSAMEZNE PREKLADE, POZICIJE SO IZVEDENE IZ LEPLJENEGA LESA KVALITETE GL 24 H.
- LES MORA BITI ZRAČNO SUH IN ZAŠČITEN PROTI LESNI BOLEZNI (PLESEN, GOBE, ČRVI...)
- SPOJI SE SIDRAJO S SIDERNIMI VIJAKI Ø 16
- DETAJLI SPOJEV IN SIDRANJA SO PRIKAZANI V NAČRTU GRADBENIŠTVA.
- VSE MERE IN KOTE PREVERITI IN USKLADITI Z OSTALIMI NAČRTI!

OPOMBE STREHA:
- NA STREHO KRITO Z ZAREZNIKOM TEMNO SIVE BARVE, SE MONTIRAJO TOČKOVNI SNEGOLOVI 3,5KOM/M2.
- NA PREDELIH NAPUŠČEV SE ŠTEVILO TOČKOVNIH SNEGOLOVOV V ZADNJIH DVEG VRSTAH PODVOJI!
- FIČARA JE KRITA S FPO-JEM (FLEKSIBILNI POLIELEFIN).
- VSI PREBOJI NA STREHI SE IZVEDEJO V VODOTESNI IZVEDBI!

K.P. ±0,00 = 505,20 mNM


Legenda materialov
- Zemlja
- Armirani beton
- Beton


S


ZASNOVA
GRADBENI BIRO
Vrvarska pot 1a
1310 Ribnica, Slovenija
T 01 836 90 60
info@zasnova.si
www.zasnova.si

TLORIS OSTREŠJA IN STREHE — M 1:50

sestavni del:	TEHNIČNI PRIKAZI		
investitor:	Občina Velike Lašče, Levstikov trg 1, 1315 Velike Lašče	št. projekta:	SS-01/24
objekt:	SKLADIŠČE SOLI	št. načrta:	SS-01/24 - A
vodja projekta:	Miha Novina, univ. dipl. inž. arh., ZAPS 1654 PA*	faza projekta:	PZI
pooblaščeni inž./arh.:	Miha Novina, univ. dipl. inž. arh., ZAPS 1654 PA*	datum:	marec 2026
sodelavec:	Gregor Lovšin, univ. dipl. inž. vki	št. lista:	C.03

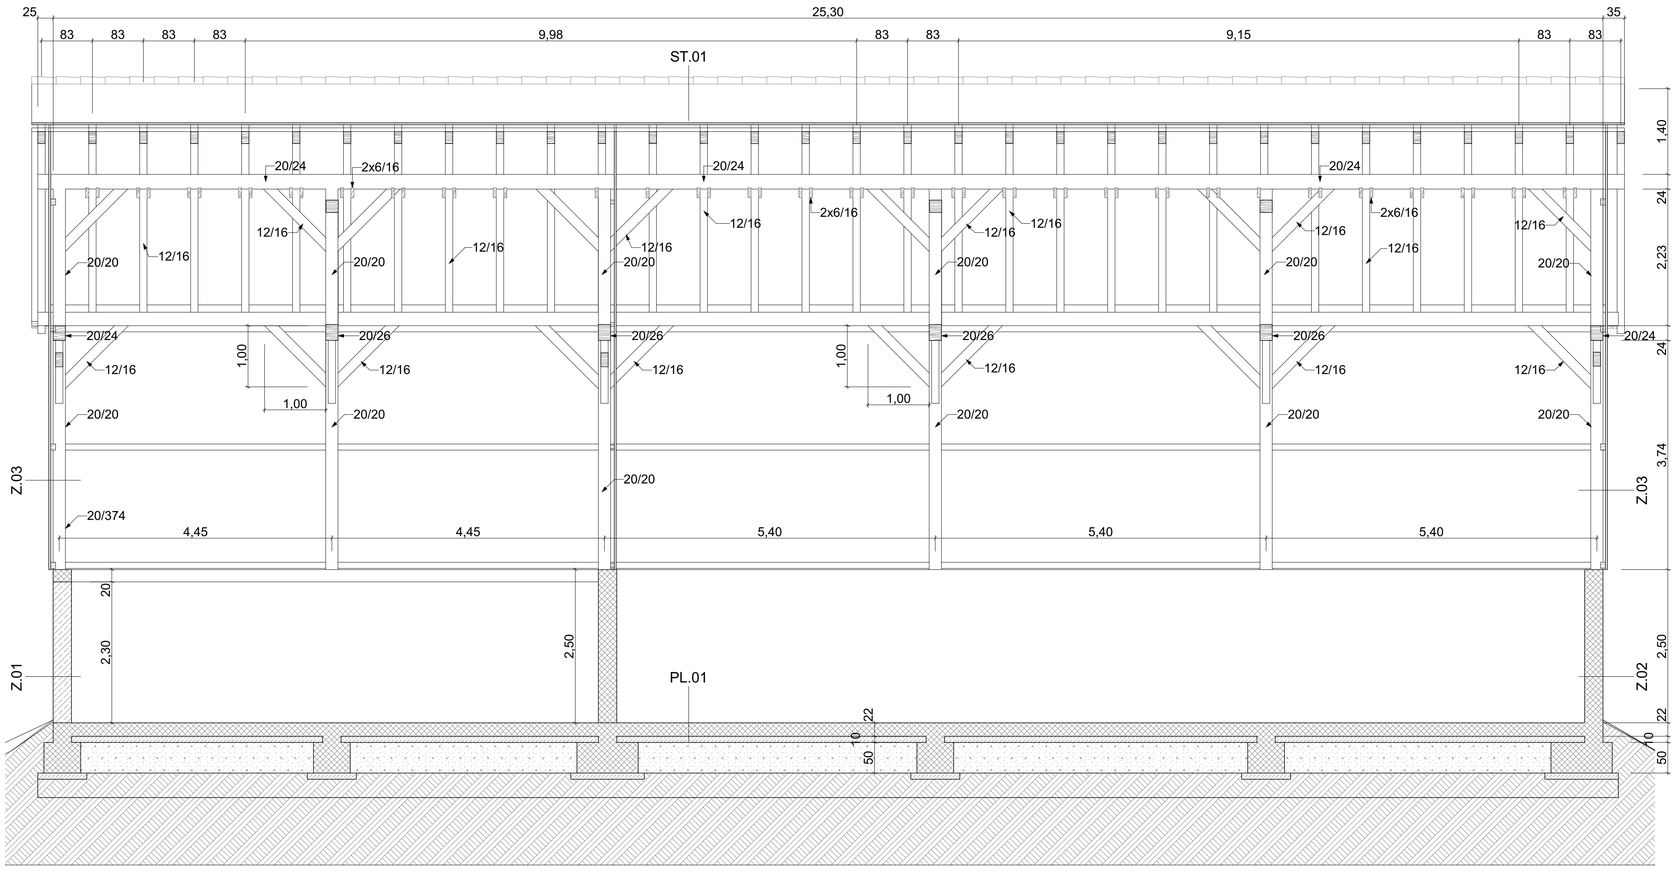

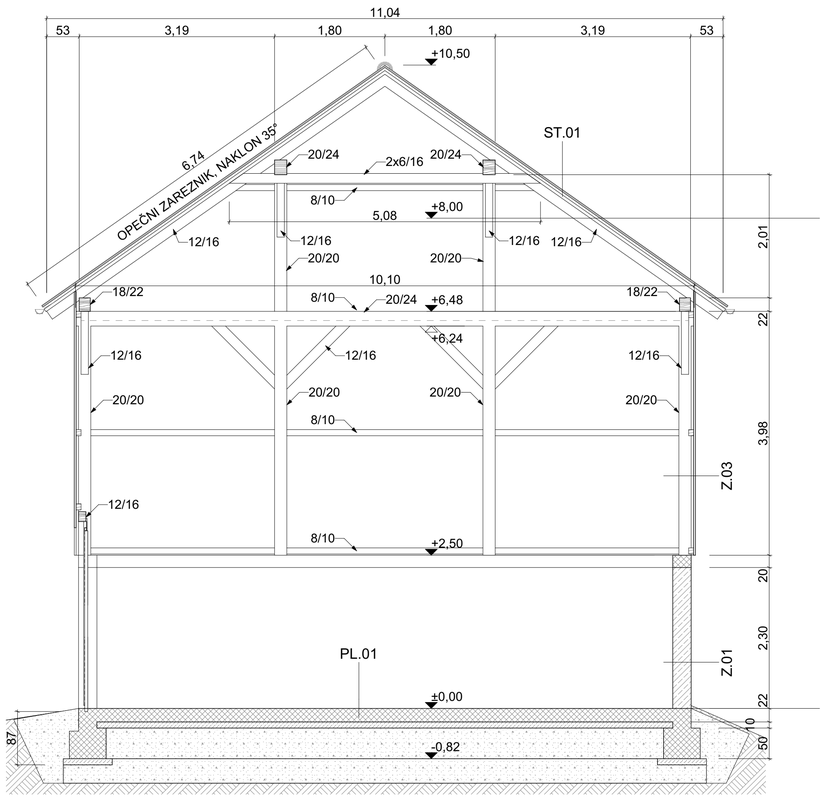

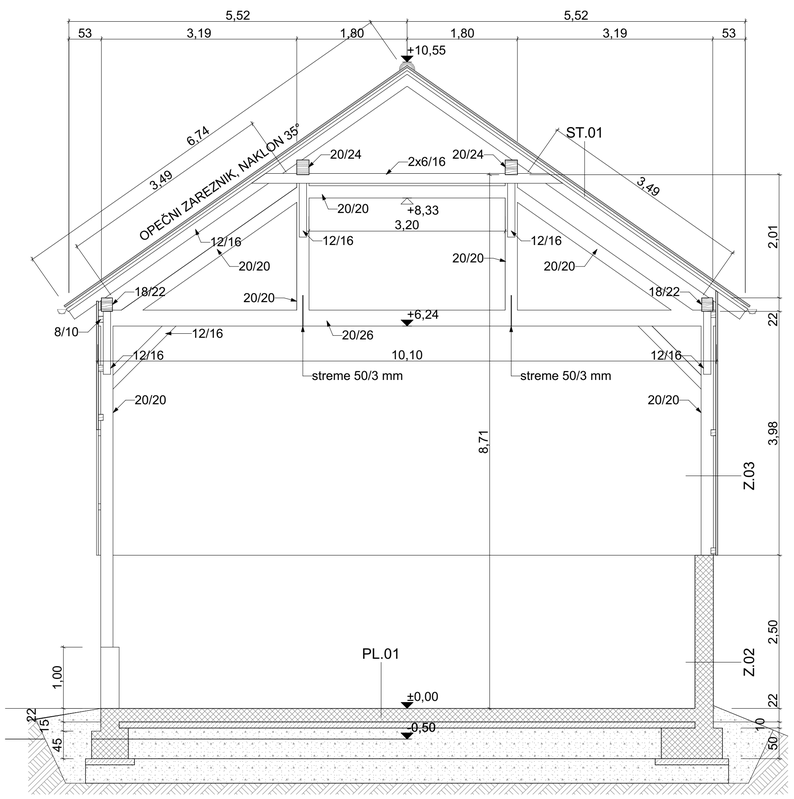

PREREZI

SESTAVA KONSTRUKCIJ:

TP.01	
IND TLAK (kot. TAL-M KVARC)	/
ARMIRAN BETON (30/37)	22 CM
z dodatkom XF4	
PODLOŽNI BETON	10 CM
UTRJENO NASUTJE	60 CM
ST.01	
STREŠNIK	
STREŠNE LETVE 5/4	4 CM
ZRAČNE LETVE 4/5	5 CM
LESENO OBITJE	2 CM
ŠPIROVEC 12/16	16 CM
Z.01	
NOTRANJI OMET	2 CM
BETONSKI ZIDAK	30 CM
ZAKLJUČNI OMET	1 CM
Z.02	
NOTRANJI OMET	2 CM
BETONSKI ZID	30 CM
ZAKLJUČNI OMET	1 CM
Z.03	
LESENA PODKONSTRUKCIJA	10 CM
LESENE DESKE (VERT.)	2,4 CM

K.P. ±0,00 = 505,20 mNM


Legenda materialov

- Zemlja
- Armirani beton
- Beton

ZASNOVA
GRADBENI BIRO
Vrvarska pot 1a
1310 Ribnica, Slovenija
T 01 836 90 60
info@zasnova.si
www.zasnova.si


PREREZI — M 1:50

sestavni del:	TEHNIČNI PRIKAZI		
investitor:	Občina Velike Lašče, Levstikov trg 1, 1315 Velike Lašče	št. projekta:	SS-01/24
objekt:	SKLADIŠČE SOLI	št. načrta:	SS-01/24 - A
vodja projekta:	Miha Novina, univ. dipl. inž. arh., ZAPS 1654 PA*	faza projekta:	PZI
pooblaščeni inž./arh.:	Miha Novina, univ. dipl. inž. arh., ZAPS 1654 PA*	datum:	marec 2026
sodelavec:	Gregor Lovšin, univ. dipl. inž. vkl	št. lista:	C.04

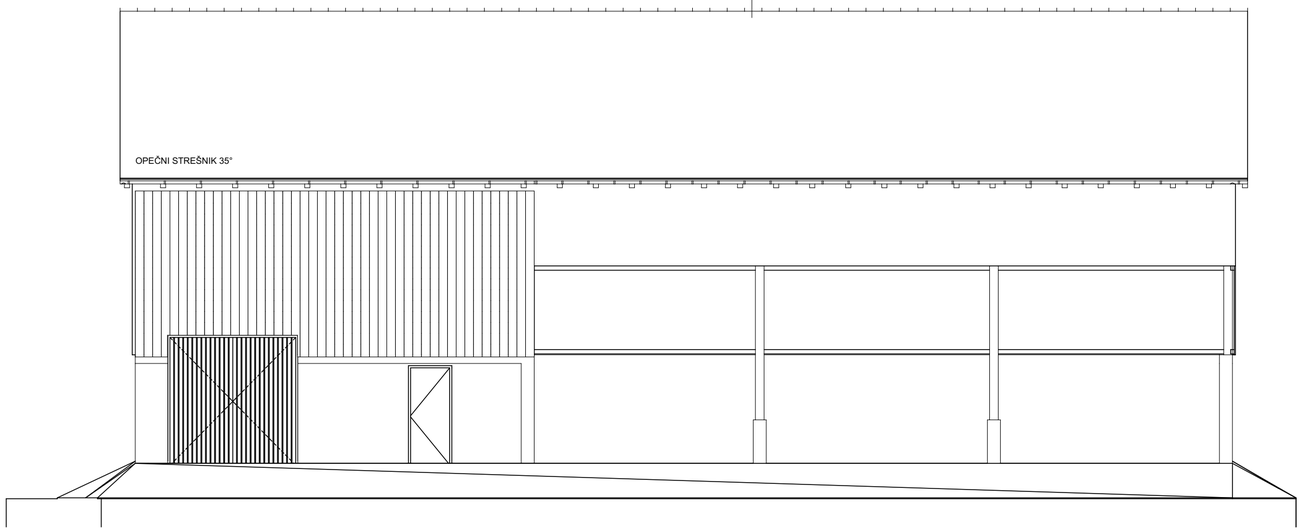


SV FASADA


FASADE

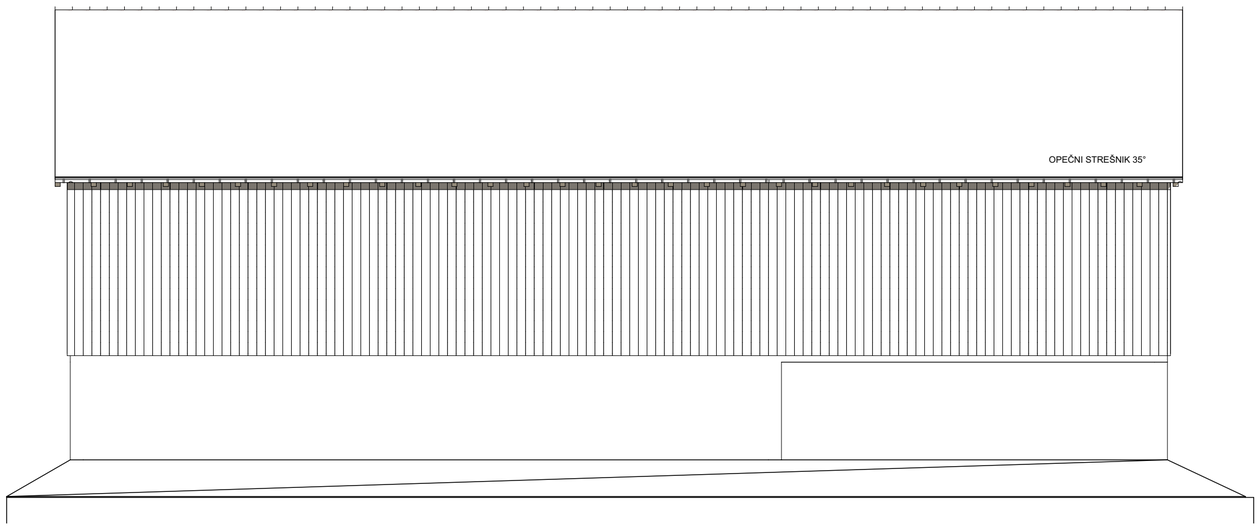

JZ FASADA

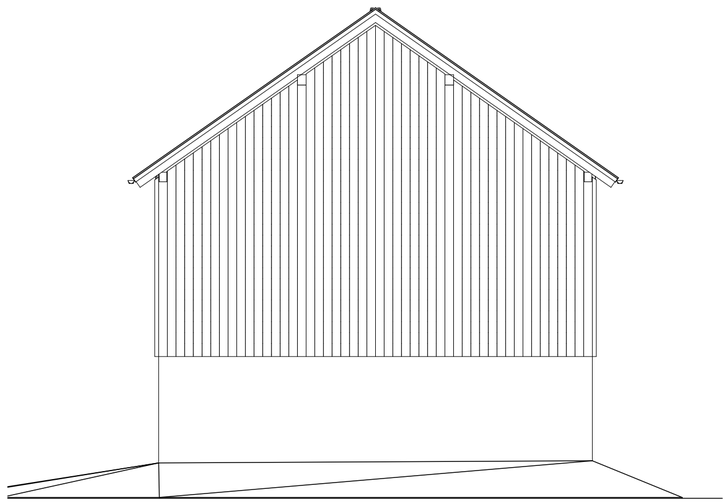

SZ FASADA

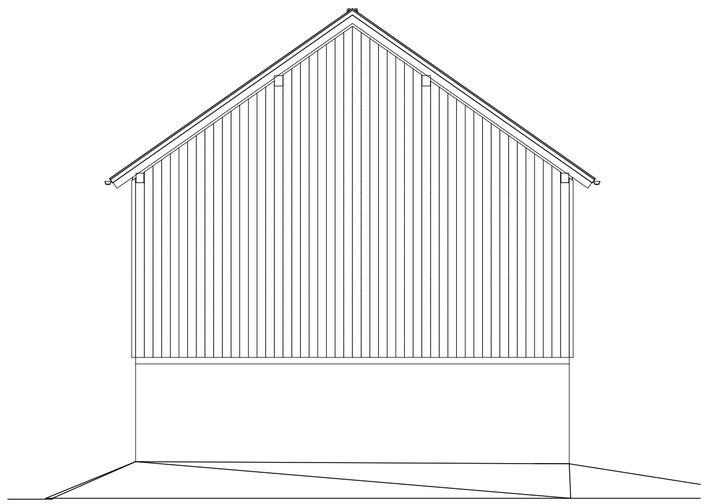





JV FASADA

ZASNOVA

GRADBENI BIRO
Vrvarska pot 1a
1310 Ribnica, Slovenija
T 01 836 90 60
info@zasnova.si
www.zasnova.si

FASADE — M 1:100

sestavni del:	TEHNIČNI PRIKAZI		
investitor:	Občina Velike Lašče, Levstikov trg 1, 1315 Velike Lašče	št. projekta:	SS-01/24
objekt:	SKLADIŠČE SOLI	št. načrta:	SS-01/24 - A
vodja projekta:	Miha Novina, univ. dipl. inž. arh., ZAPS 1654 PA*	faza projekta:	PZI
pooblaščeni inž./arh.:	Miha Novina, univ. dipl. inž .arh., ZAPS 1654 PA*	datum:	marec 2026
sodelavec:	Gregor Lovšin, univ. dipl. inž. vki	št. lista:	C.05

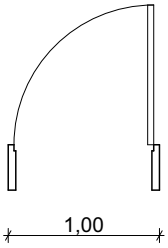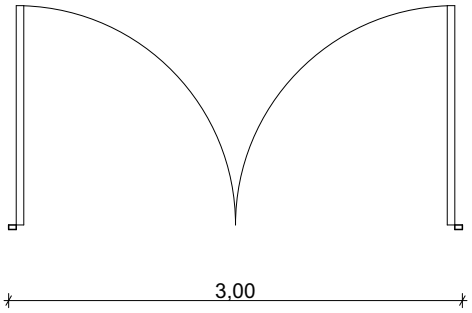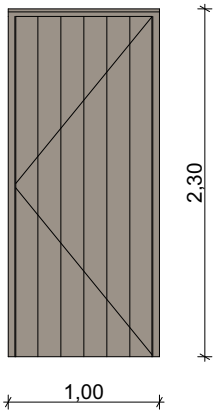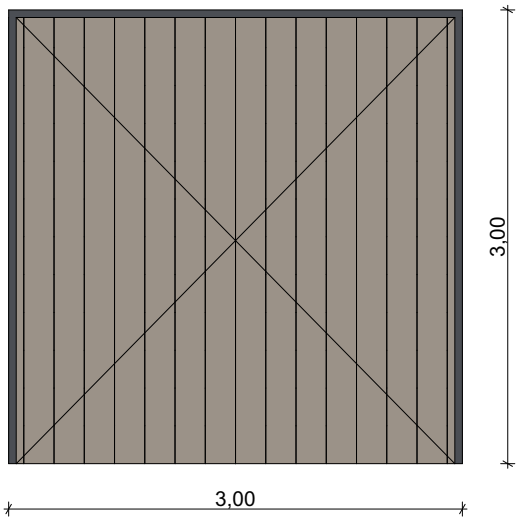Shema vrat		
Oznaka (ID)	V.01	V.02
Količina	1	1
Št. prostora	01	01
Dimenzije	1,00×2,30	3,00×3,00
Smer odpiranja	Levo (1)	Desno (1)
2D Simbol		
Pogled od zunaj		
Material okvir	jekleni okvir iz pohištvenih cevi	jekleni okvir iz pohištvenih cevi
Material panel	Obloge iz jelovega lesa - vertikalno. Sredico izolirati s ploščo kamene volne debeline 2cm. Na vznožju je na zunanji strani les obdati z Al pločevino višine ca 30cm.	Obloge iz jelovega lesa - vertikalno. Sredico izolirati s ploščo kamene volne debeline 2cm. Na vznožju je na zunanji strani les obdati z Al pločevino višine ca 30cm.
Kljuka	da	da
Ključavnica	da	da
Opis	Vidni lesovi finalno zaščiteni in lakirani v svetlem tonu. Zunanji okvir iz kotnikov 60/60/8, okvira vratnih kril iz pohištvenih cevi 30/50/2,5, kvalitete jekla S235.Zunanji okvir iz kotnikov 60/60/8, okvira vratnih kril iz pohištvenih cevi 30/50/2,5, kvalitete jekla S235.	Vidni lesovi finalno zaščiteni in lakirani v svetlem tonu. Zunanji okvir iz kotnikov 60/60/8, okvira vratnih kril iz pohištvenih cevi 30/50/2,5, kvalitete jekla S235.Zunanji okvir iz kotnikov 60/60/8, okvira vratnih kril iz pohištvenih cevi 30/50/2,5, kvalitete jekla S235

ZASNOVA

GRADBENI BIRO
Vrvarska pot 1a
1310 Ribnica, Slovenija
T 01 836 90 60
info@zasnova.si
www.zasnova.si

STAVBNO POHIŠTVO

M 1:1

sestavni del:	TEHNIČNI PRIKAZI		
investitor:	Občina Velike Lašče, Levstikov trg 1, 1315 Velike Lašče	št. projekta:	SS-01/24
objekt:	SKLADIŠČE SOLI	št. načrta:	SS-01/24 - A
vodja projekta:	Miha Novina, univ. dipl. inž. arh., ZAPS 1654 PA*	faza projekta:	PZI
pooblaščeni inž./arh.:	Miha Novina, univ. dipl. inž .arh., ZAPS 1654 PA*	datum:	marec 2026
sodelavec:	Gregor Lovšin, univ. dipl. inž. vki	št. lista:	C.06