


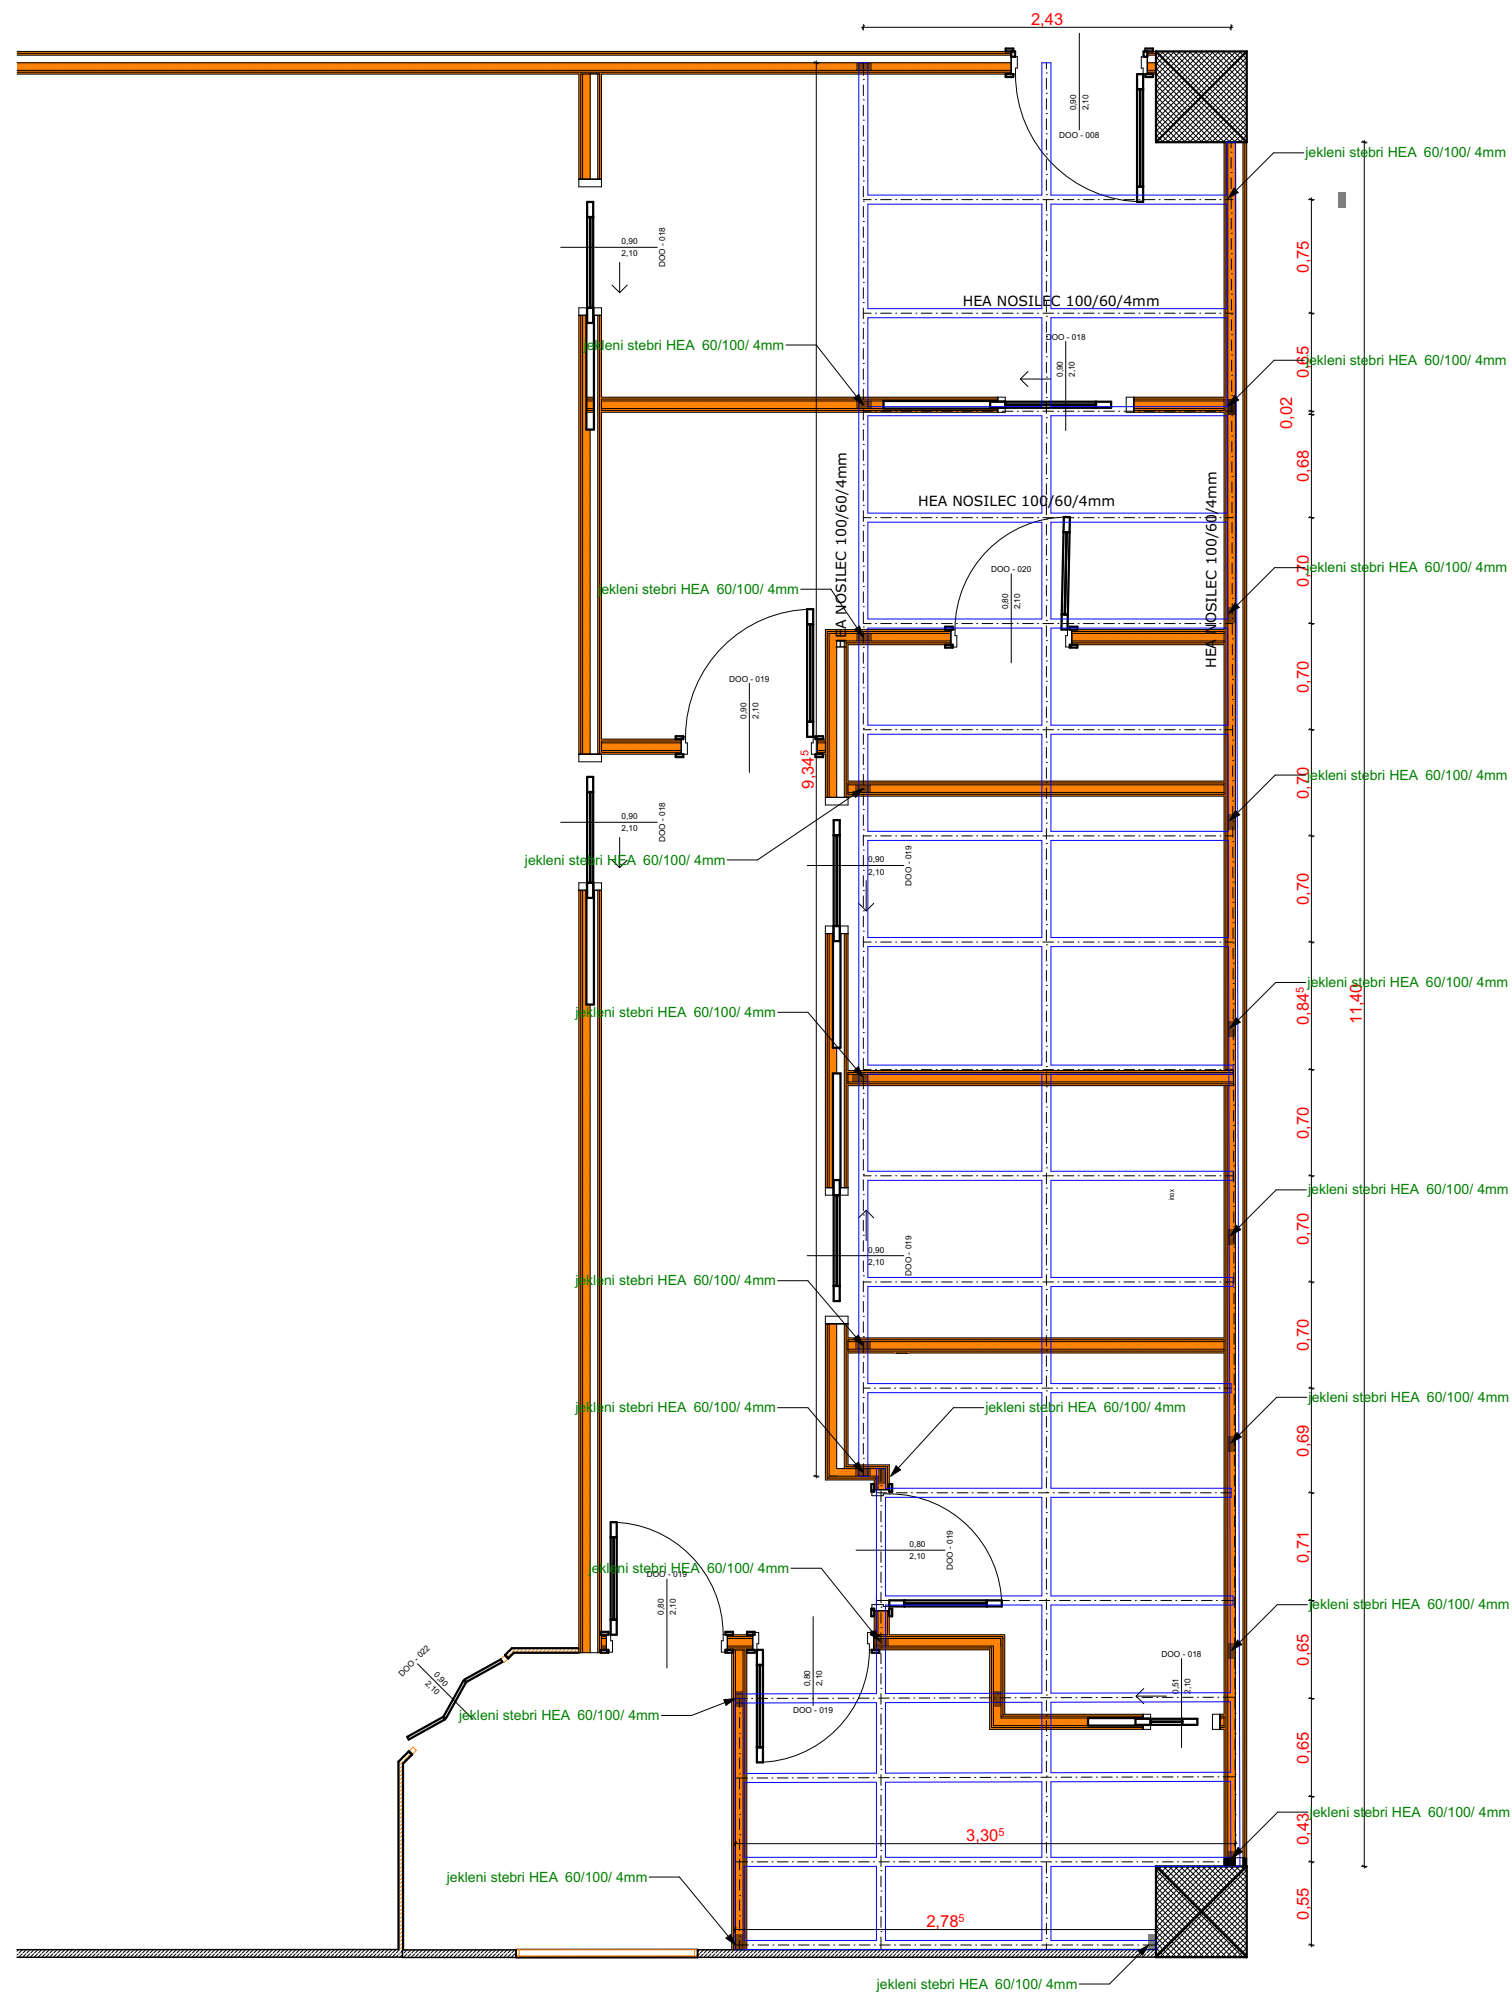

STP MUREN Črnomelj d.o.o., Nova loka 49, SI - 8340 Črnomelj info@stp-muren.si

investitor: **LEKARNA LJUBLJANA**
Komenskega ulica 11, Ljubljana, Slovenija

objekt: **OPREMA VRHNIKA ZLATICA**

št. projekta: **OPR-0909_26** št. načrta: **OPR-0909_26/0** datum izdelave: **SEPTEMBER 2026**

vrsta projekta: **PGD** vrsta načrta: **1-ARHITEKTURA**

odg. vodja projekta: **BORIS LORKOVIČ, univ.dipl.inž.arh. ZAPS 0012 A**

odg. projektant: **BORIS LORKOVIČ, univ.dipl.inž.arh. ZAPS 0012 A**

izdelal: **BRANKO MUREN, dipl.inž.arh.**



2. 10. 2026

merilo:

TLORIS STEBROV IN NOSILCEV PODESTA

risba št.: **0.1**