


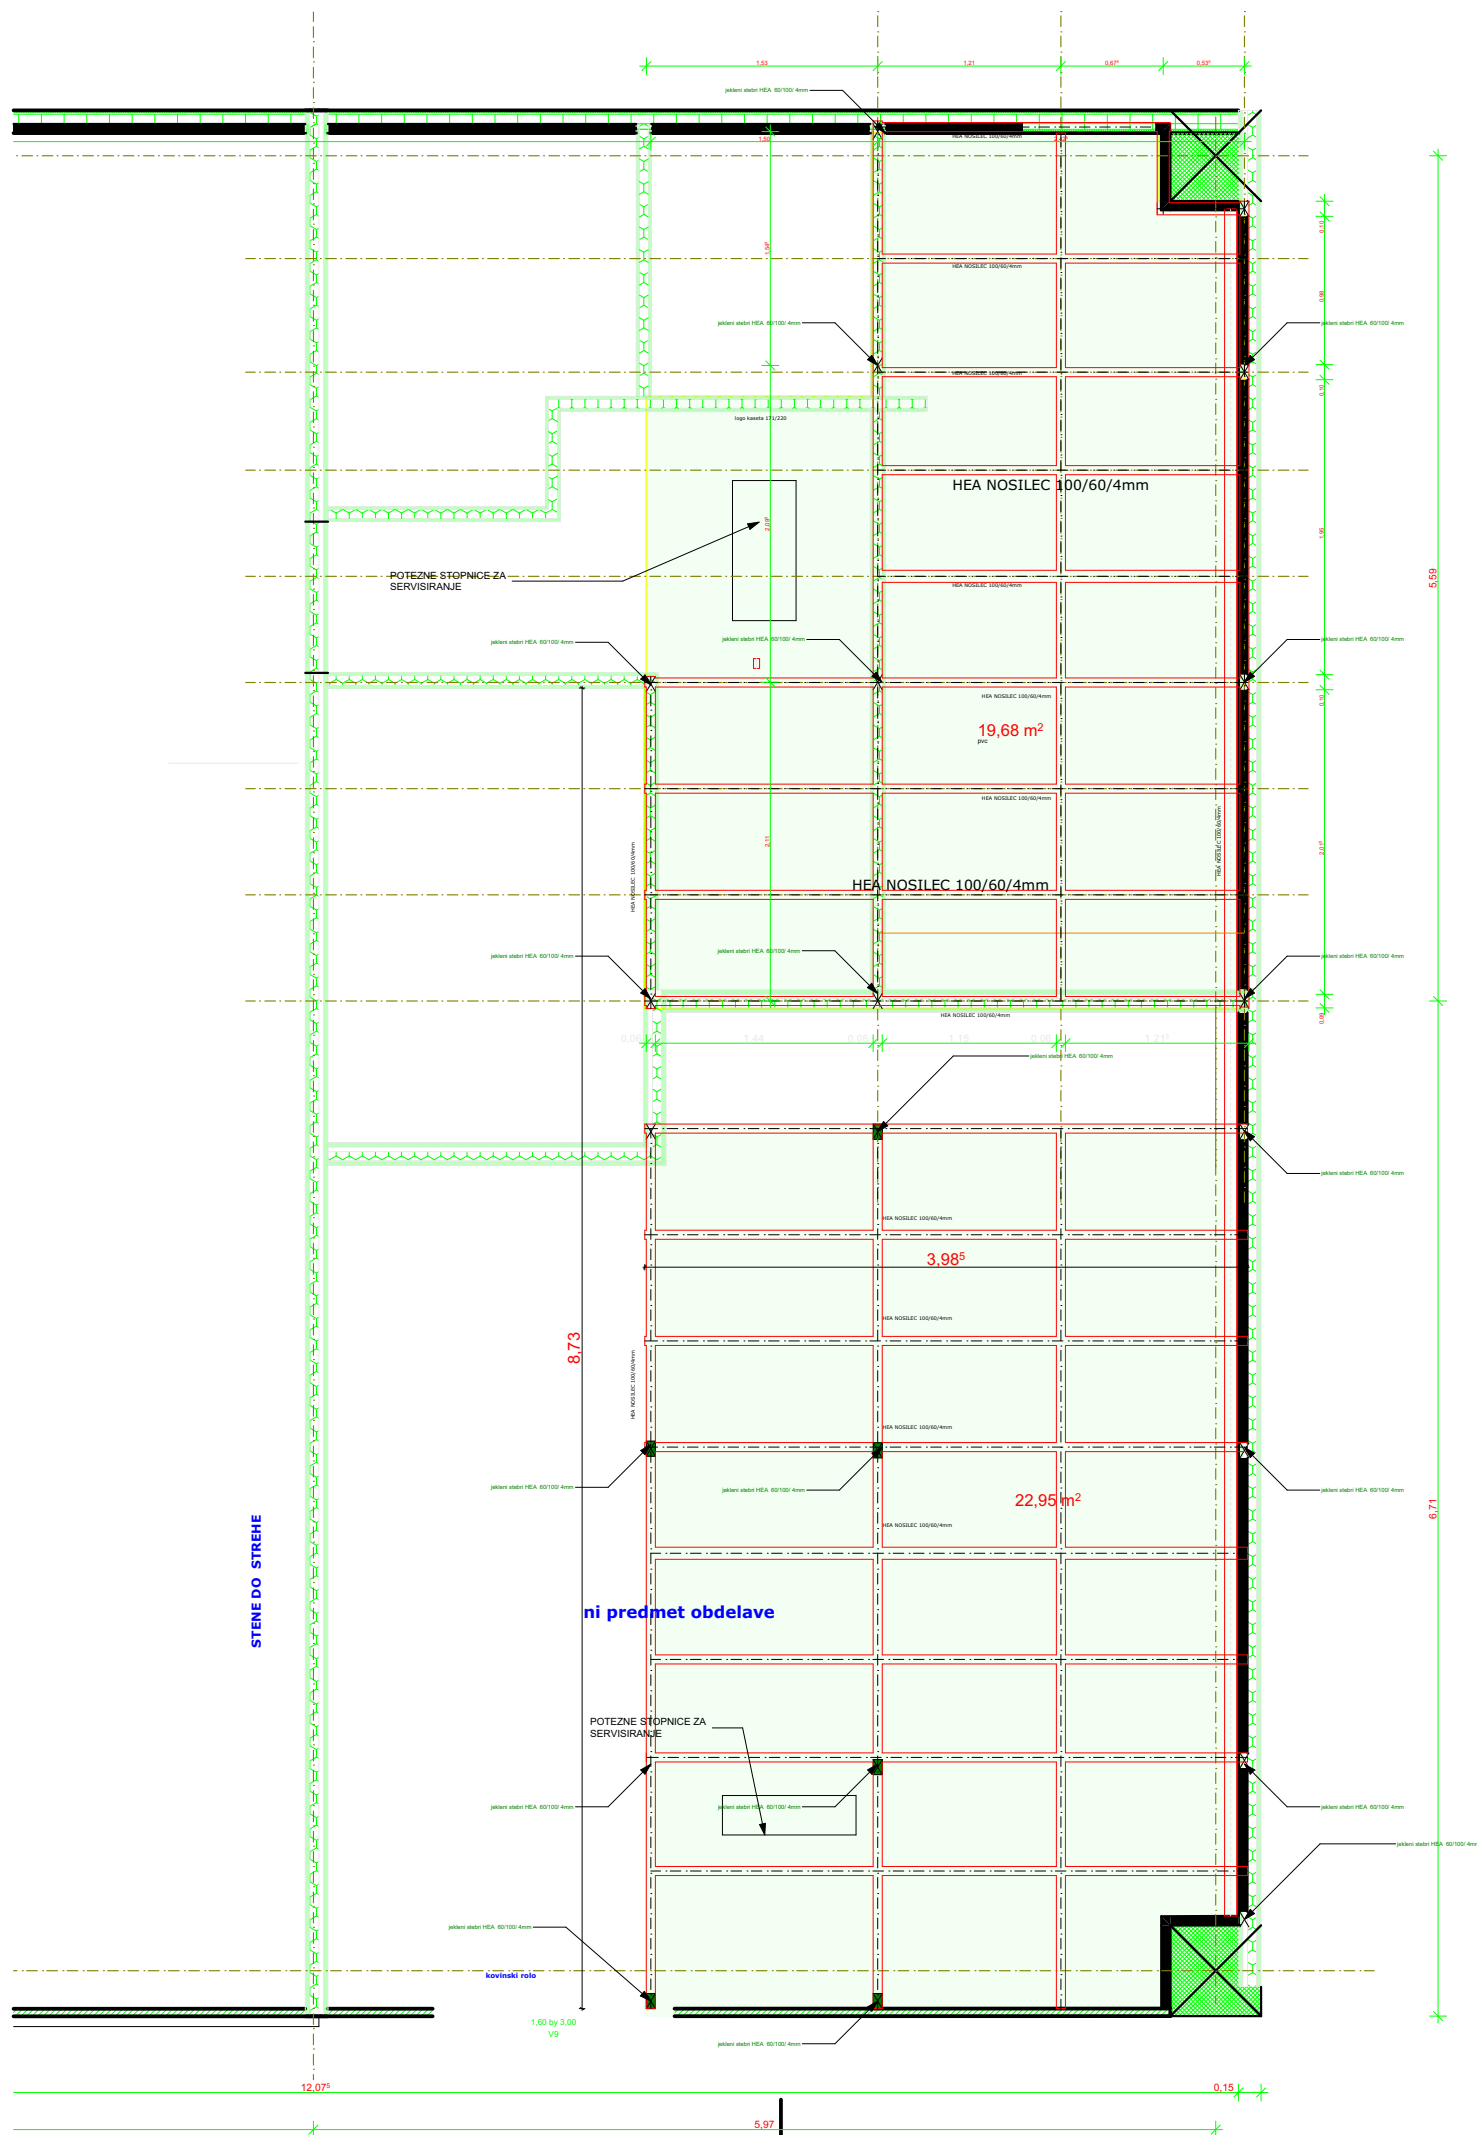

STP MUREN Črnomelj d.o.o., Nova loka 49, SI - 8340 Črnomelj info@stp-muren.si

investitor: LEKARNA LJUBLJANA
Komenskega ulica 11, Ljubljana, Slovenija

objekt: OPREMA VRHNIKA ZLATICA

št. projekta: OPR-0909_26 št. načrta: OPR-0909_26/0 datum izdelave: SEPTEMBER 2026

vrsta projekta: PGD vrsta načrta: 1-ARHITEKTURA

odg. vodja projekta: BORIS LORKOVIČ, univ.dipl.inž.arh. ZAPS 0012 A

odg. projektant: BORIS LORKOVIČ, univ.dipl.inž.arh. ZAPS 0012 A

izdelal: BRANKO MUREN, dipl.inž.arh.



2. 10. 2026

merilo:

TLORIS STEBROV IN NOSILCEV PODESTA OBSTOJEČE

risba št.: 0.2