
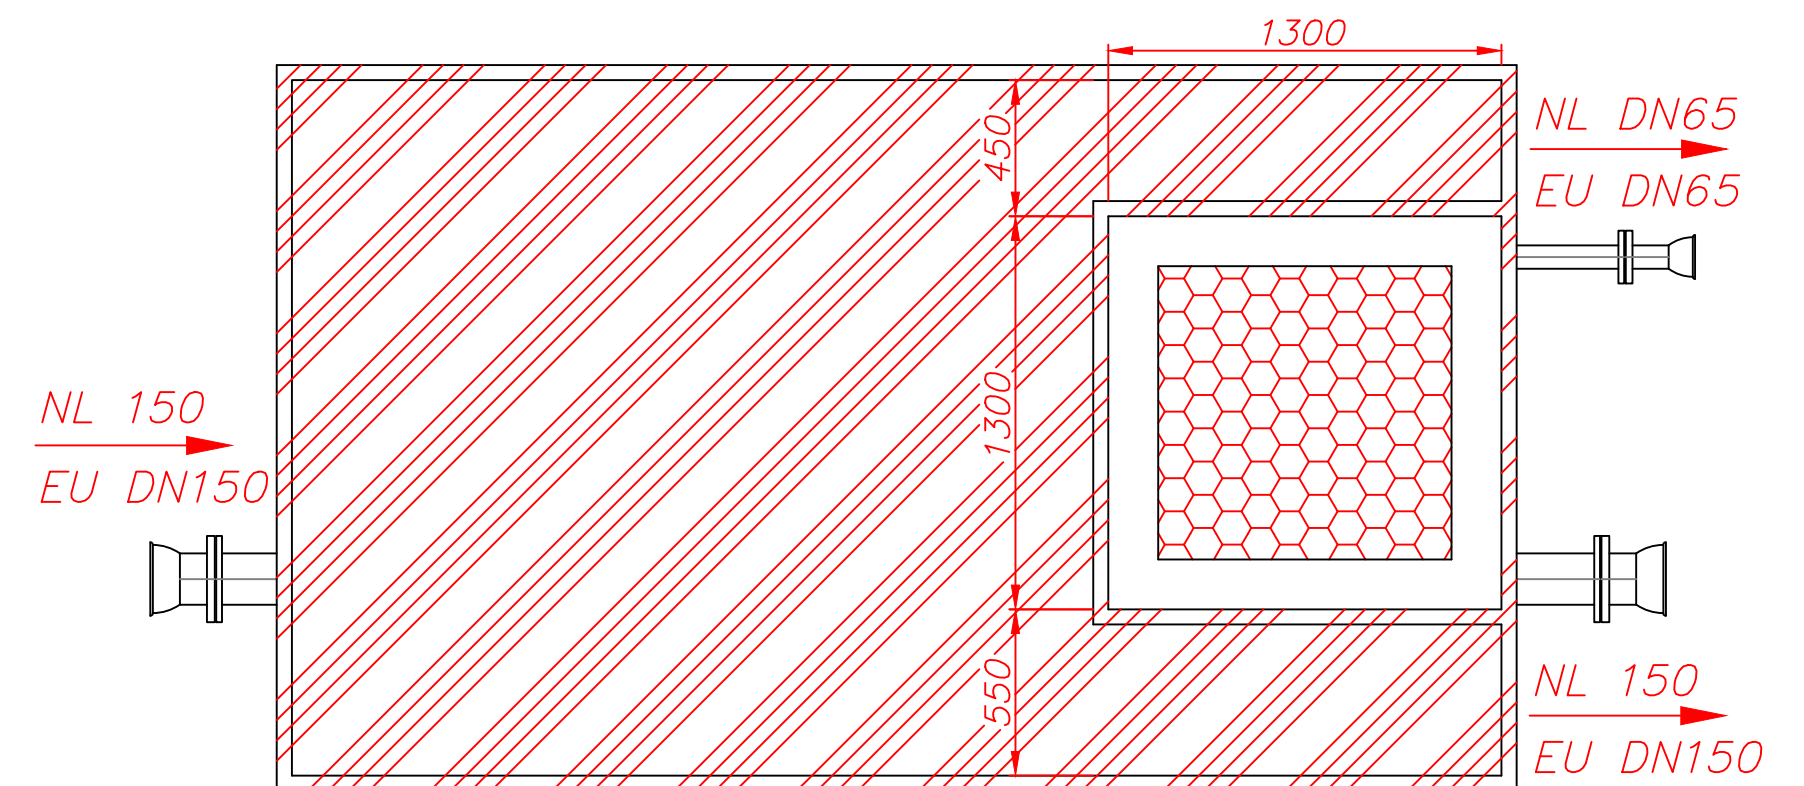


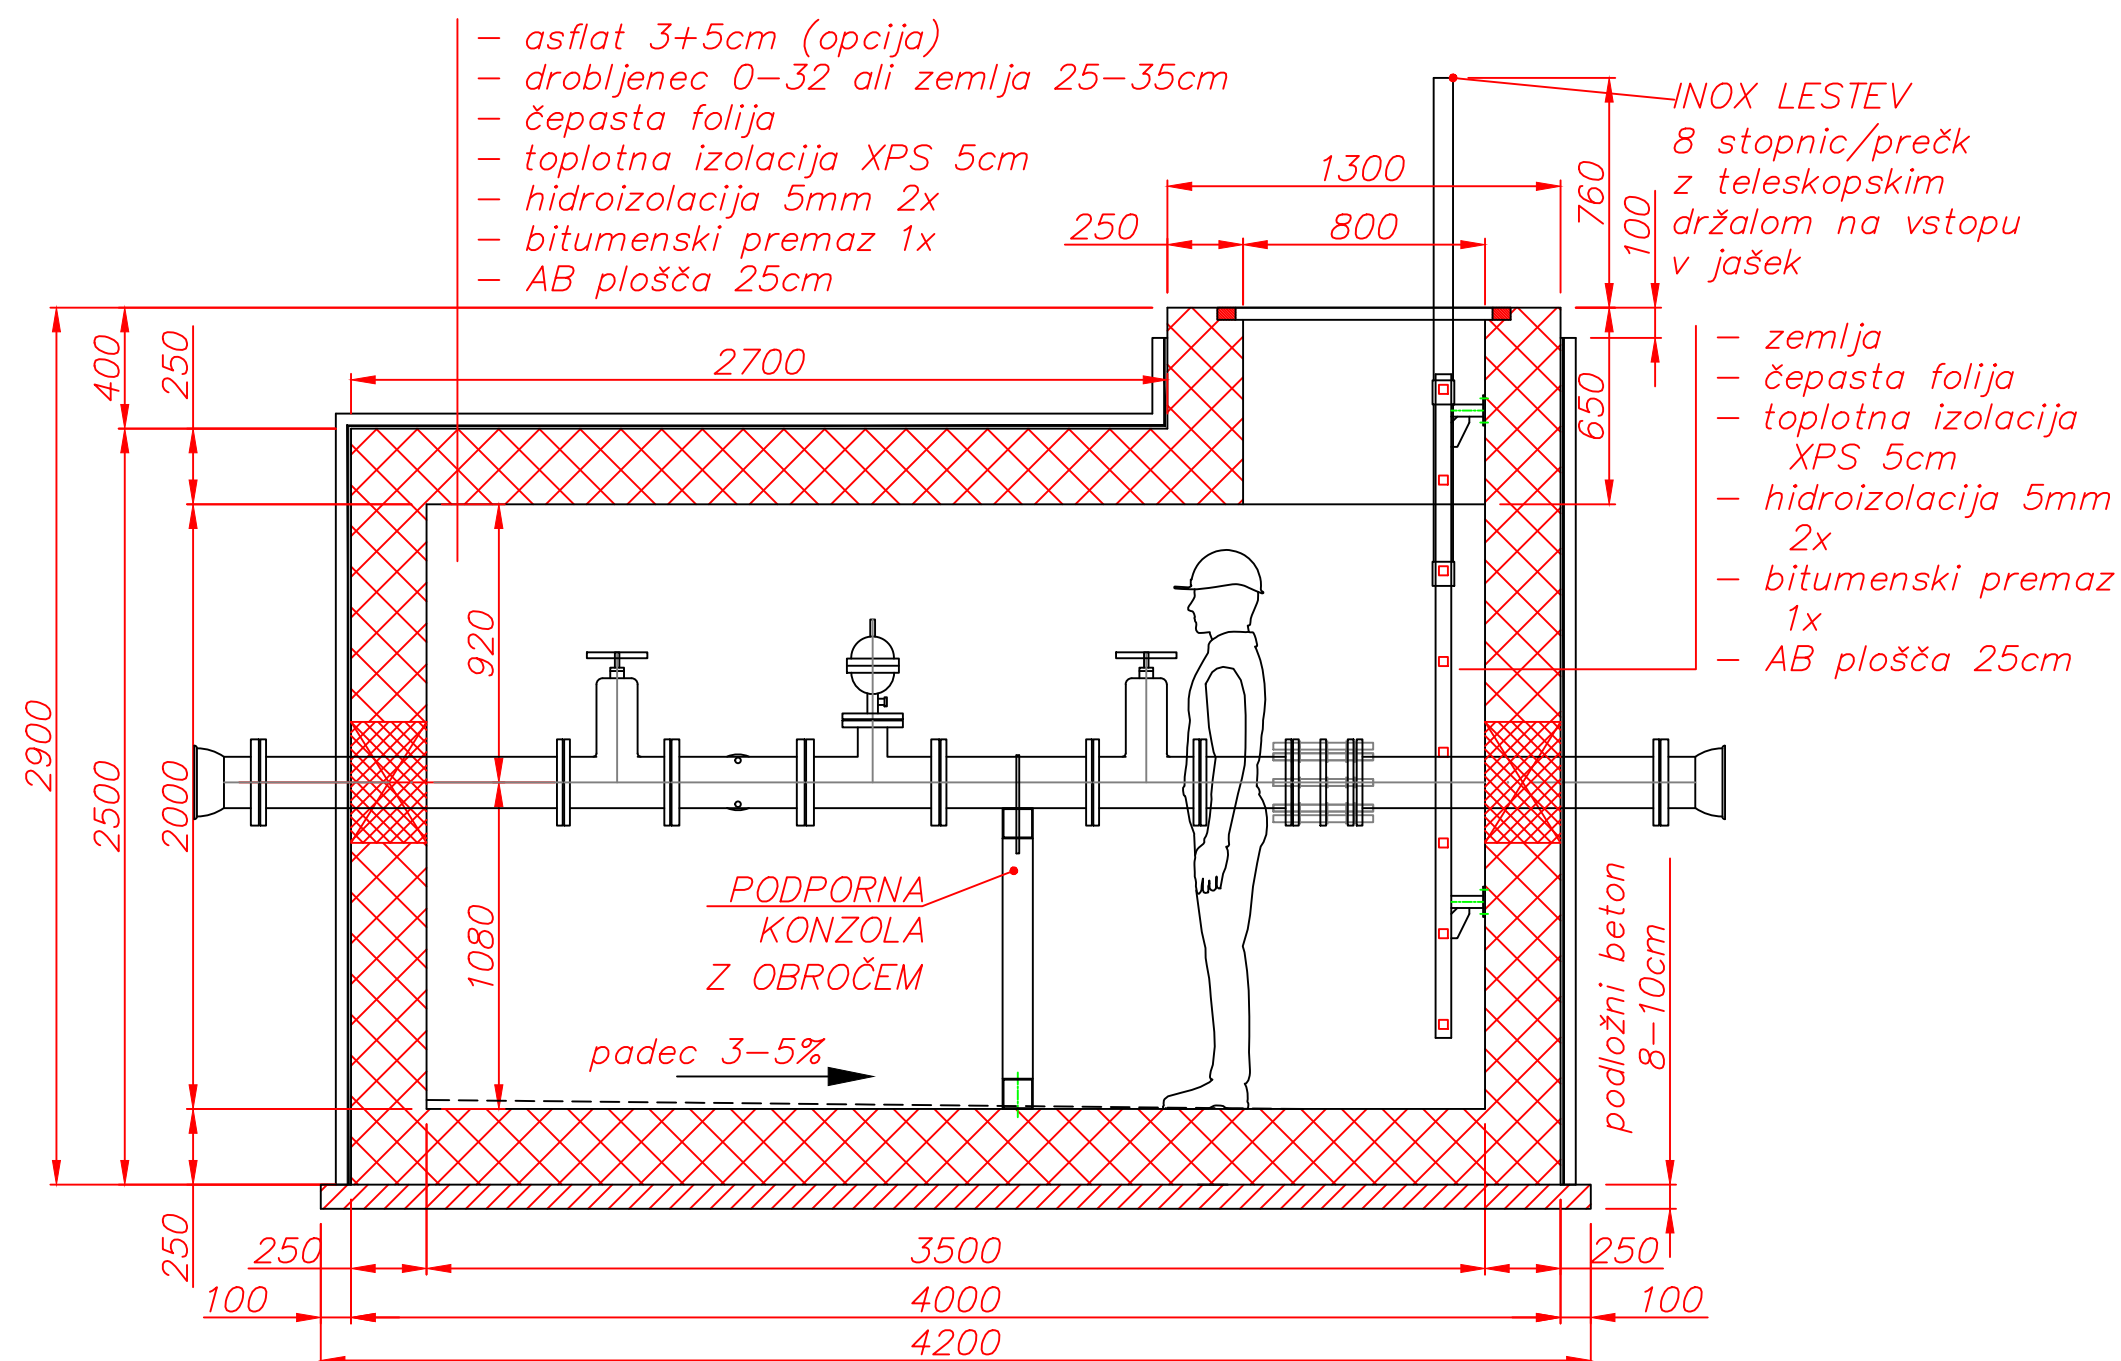

- po vgradnji vodovodne armature se preboje zalije z ekspanzijskim betonom
- podložni beton, debeline 8–10cm
- tesnilni in vijačni material se določijo glede na ponujenega dobavitelja vodovodne armature
- po vgradnji opreme/armature se nato lokacije prebojev zalije z ekspanzijskim betonom
- GKO je v tej fazi zgolj nakazana in ni predmet izvedbe
- v fazi izvedbe pošteštevati vgradnjo INOX zidnega kanala 100x50cm s konzolami in pritrdilnim materialom na steni jaška (optika), L=5,2m
- višino dovoda in odvoda uskladiti glede na vzdolžni profil vodovoda

1. del.: 3.002m

				Datum	marec 2026		Udaba vrnsko, vrnsko 59, 5505 vrnsko			
				Izdel.	Klemen Duhojnik	IJS PI S-1450	Naziv: Rekonstrukcija vodovodnega sistema		Merilo:	
				Kont.			občin Polzela, Prebold, Braslovče, Tabor in Vrnsko		1: 500	
				Kont1			Odsek 1 – 1. del			
				Kont2						
				Dr. DUHOJNIK d.o.o.			Št.risbe:		List	
							G – 25.020.051.1		1/2	
Ozn.	Soprema	Dne	lme	MEDVODE / SLOVENIJA			Nadom.:		Nadom. z:	

PN	DN	Dn	OPIS	DOL. (mm)	KOL.
16	150.00	–	E kos PN 16 STD VI z vrtljivo prirobnico	–	2
16	150.00	–	FF kos PN 16	1000.00	2
–	150.00	–	Rocno kolo	–	2
16	150.00	–	Zasun EURO 20 NG tip 21 PN16	–	2
16	150.00	65.00	T kos PN 16 z vrtljivo prirobnico	–	1
–	80.00	–	DN60 zracnik enojni PN 16	–	1
16	150.00	80.00	T kos PN 16 z vrtljivo prirobnico	–	1
16	150.00	–	FF kos PN 16	500.00	1
16	150.00	–	Montažno demontažni kos PN 16	–	1
16	150.00	–	FF kos PN 16	300.00	1

PN	DN	Dn	OPIS	DOL. (mm)	KOL.
16	60.00	–	FF kos PN 16	700.00	1
16	60.00	–	FFK kos 90° PN 16 z vrtljivo prirobnico	–	1
–	65.00	–	Rocno kolo	–	1
16	65.00	–	Zasun EURO 20 NG tip 21 PN16	–	3
16	65.00	–	Lovilec nečistot PN16	–	1
16	65.00	–	Avtomatski hidravlični ventil PN 16 redukcija tlaka E2115	–	1
16	60.00	50.00	T kos PN 16 z vrtljivo prirobnico	–	1
16	60.00	–	FF kos PN 16	200.00	1
16	60.00	–	FF kos PN 16	1100.00	1
16	65.00	–	Montažno demontažni kos PN 16	–	1
16	60.00	–	E kos PN 16 STD VI z vrtljivo prirobnico	–	1
16	50.00	–	Avtomatski hidravlični ventil PN 16 zadrževanje/izpust tlaka E2116	–	1

NAROČNIK:

JKP Žalec, d.o.o.o, Ulica Nade Cilenšek 5, 3310 Žalec

Vrsta:

INVESTITOR:

Občina Polzela, Malteška ulica 28, 3313 Polzela,
Občina Prebold, Hmeljarska cesta 3, 3312 Prebold
Občina Braslovče, Braslovče 22, 3314 Braslovče
Občina Tabor, Tabor 21, 3304 Tabor
Občina Vransko, Vransko 59, 3305 Vransko

PZI

				Datum	marec 2026
				Izdel.	Klemen Duhovnik IZS PI S-1450
				Konst.	
				Kont1	
				Kont2	

Naziv: Rekonstrukcija vodovodnega sistema
občin Polzela, Prebold, Braslovče, Tabor in Vransko

Merilo:
1: 25

Odsek 1 – 1. del

Št.risbe: G – 25.020.051.1

List
2/2



Nadom.:

Nadom. z:

Ozn. Sprememba Dne Ime