

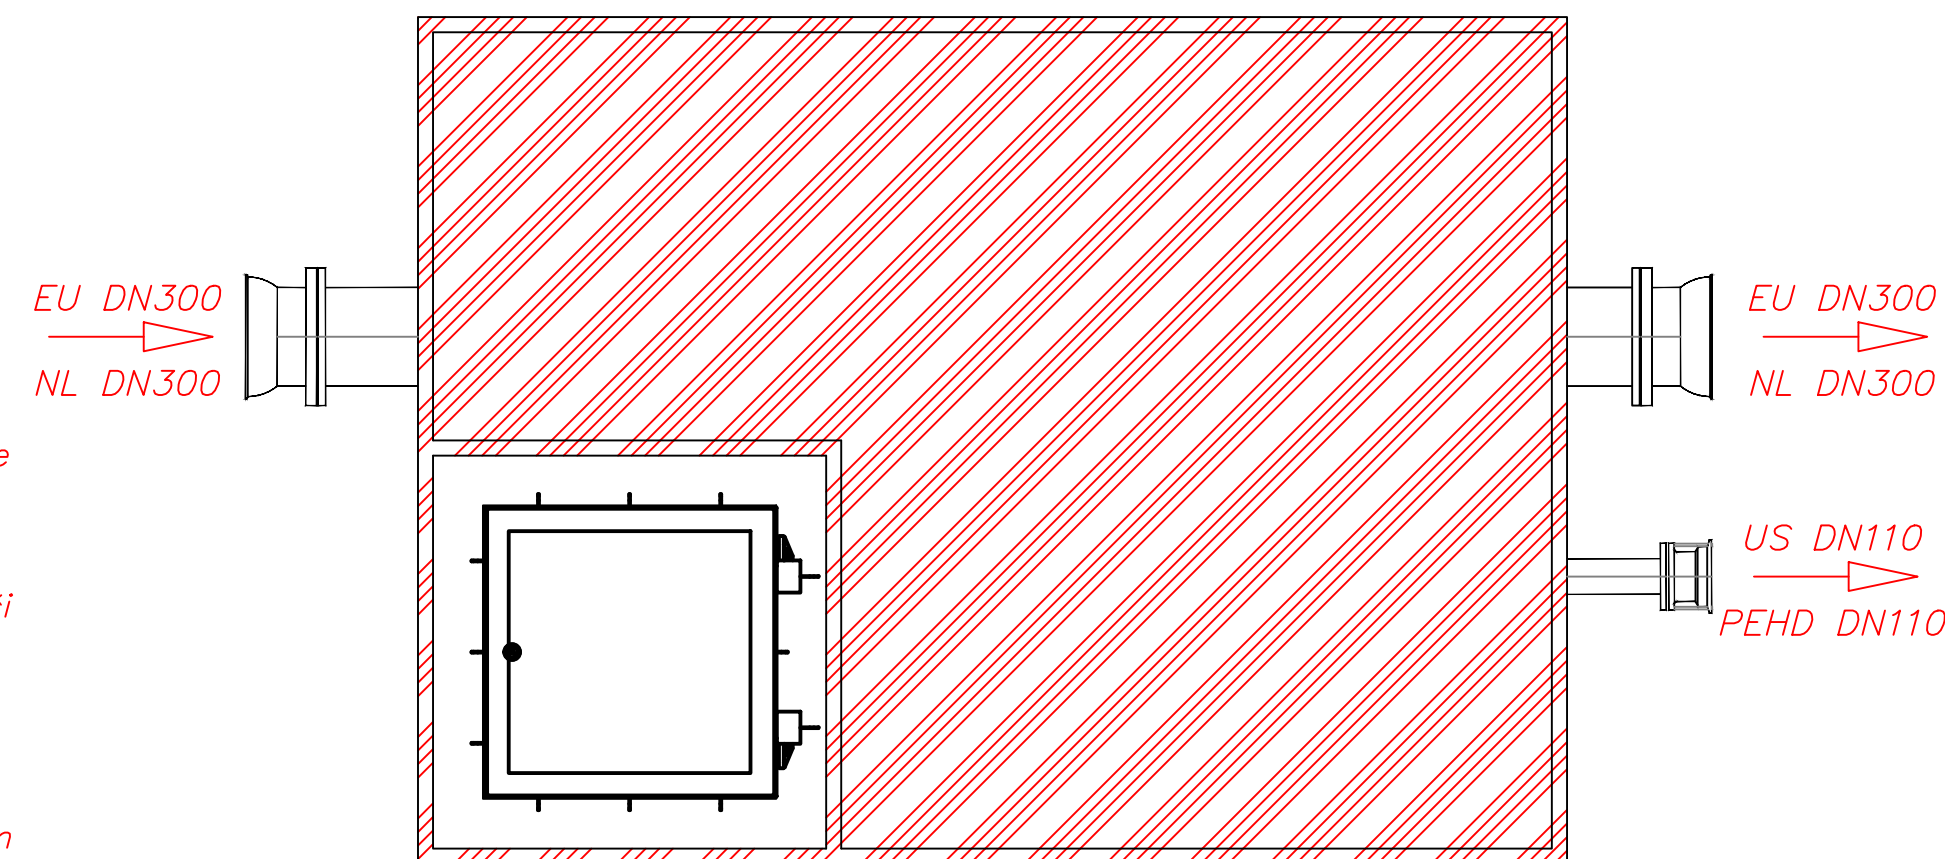
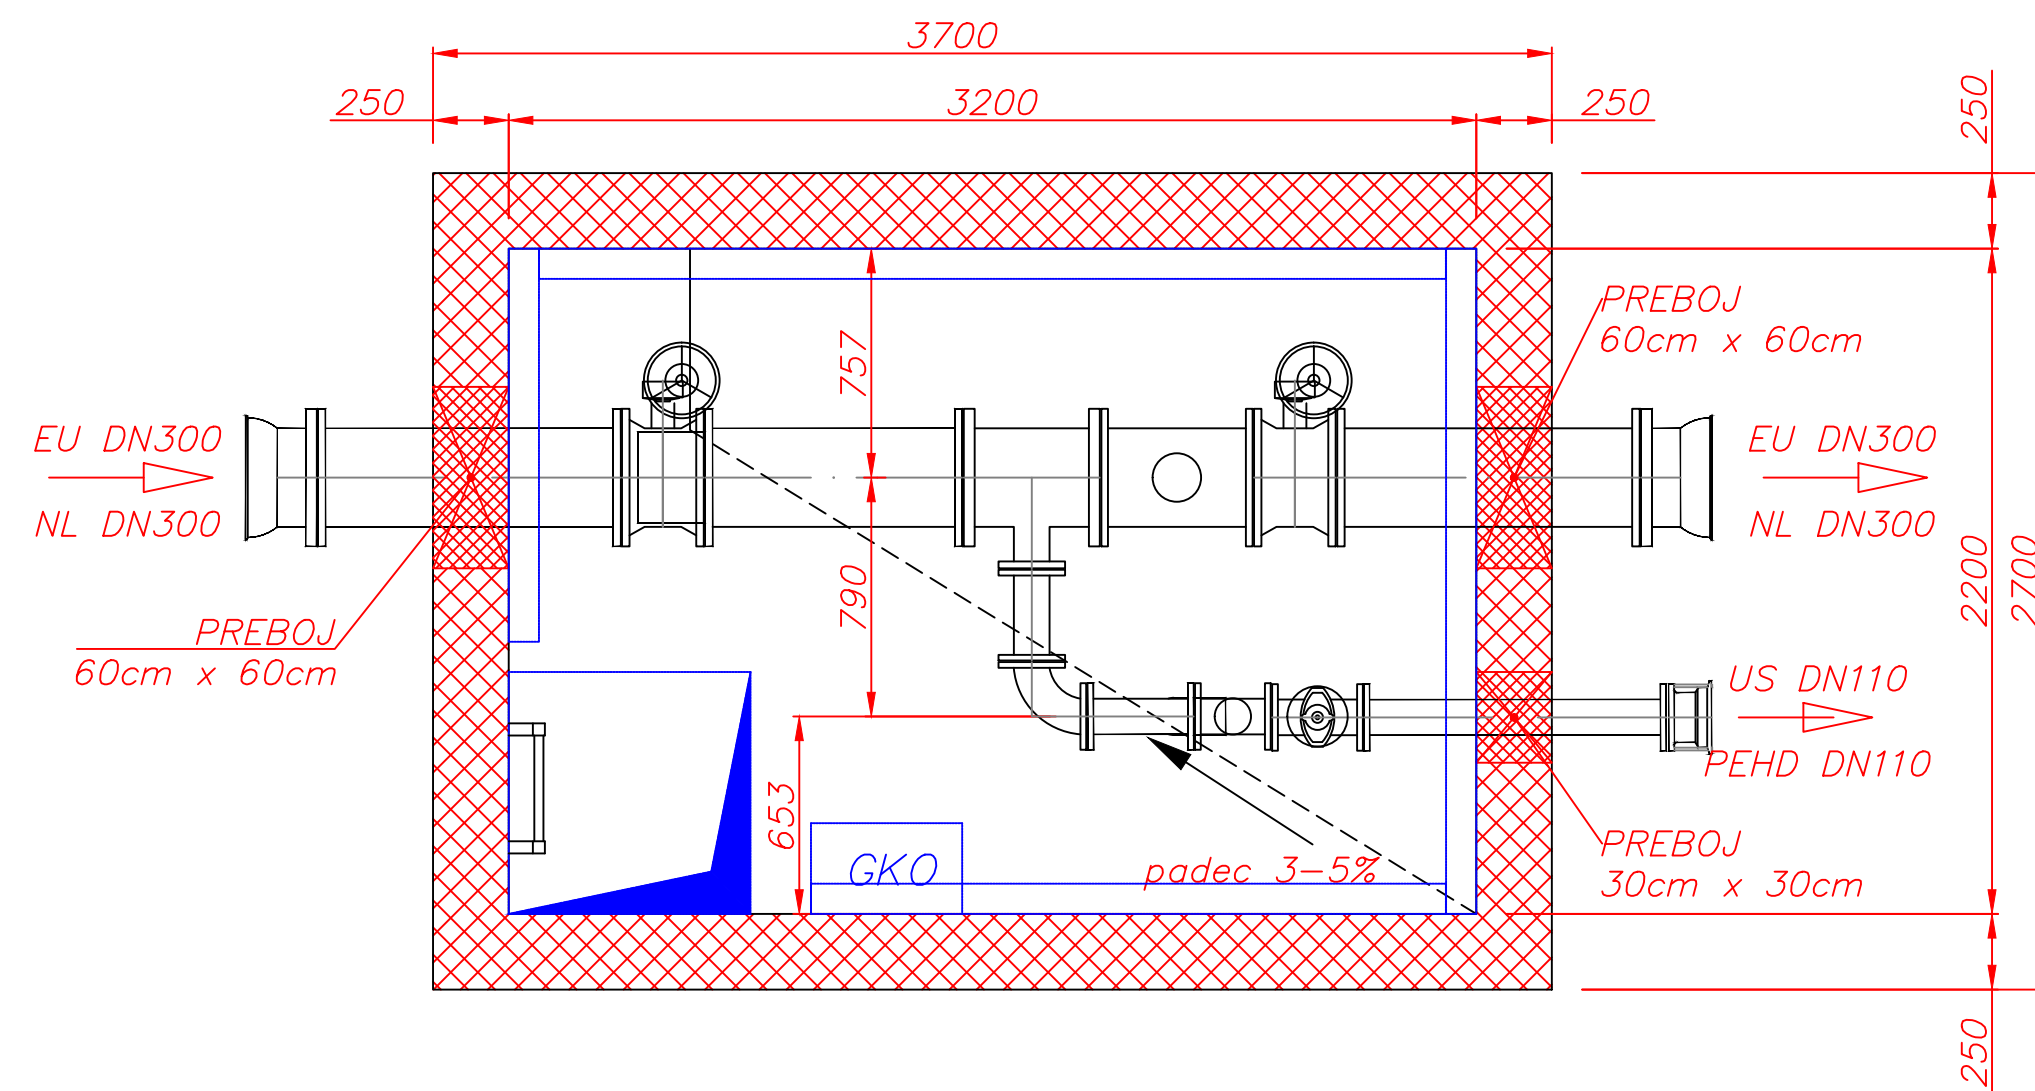


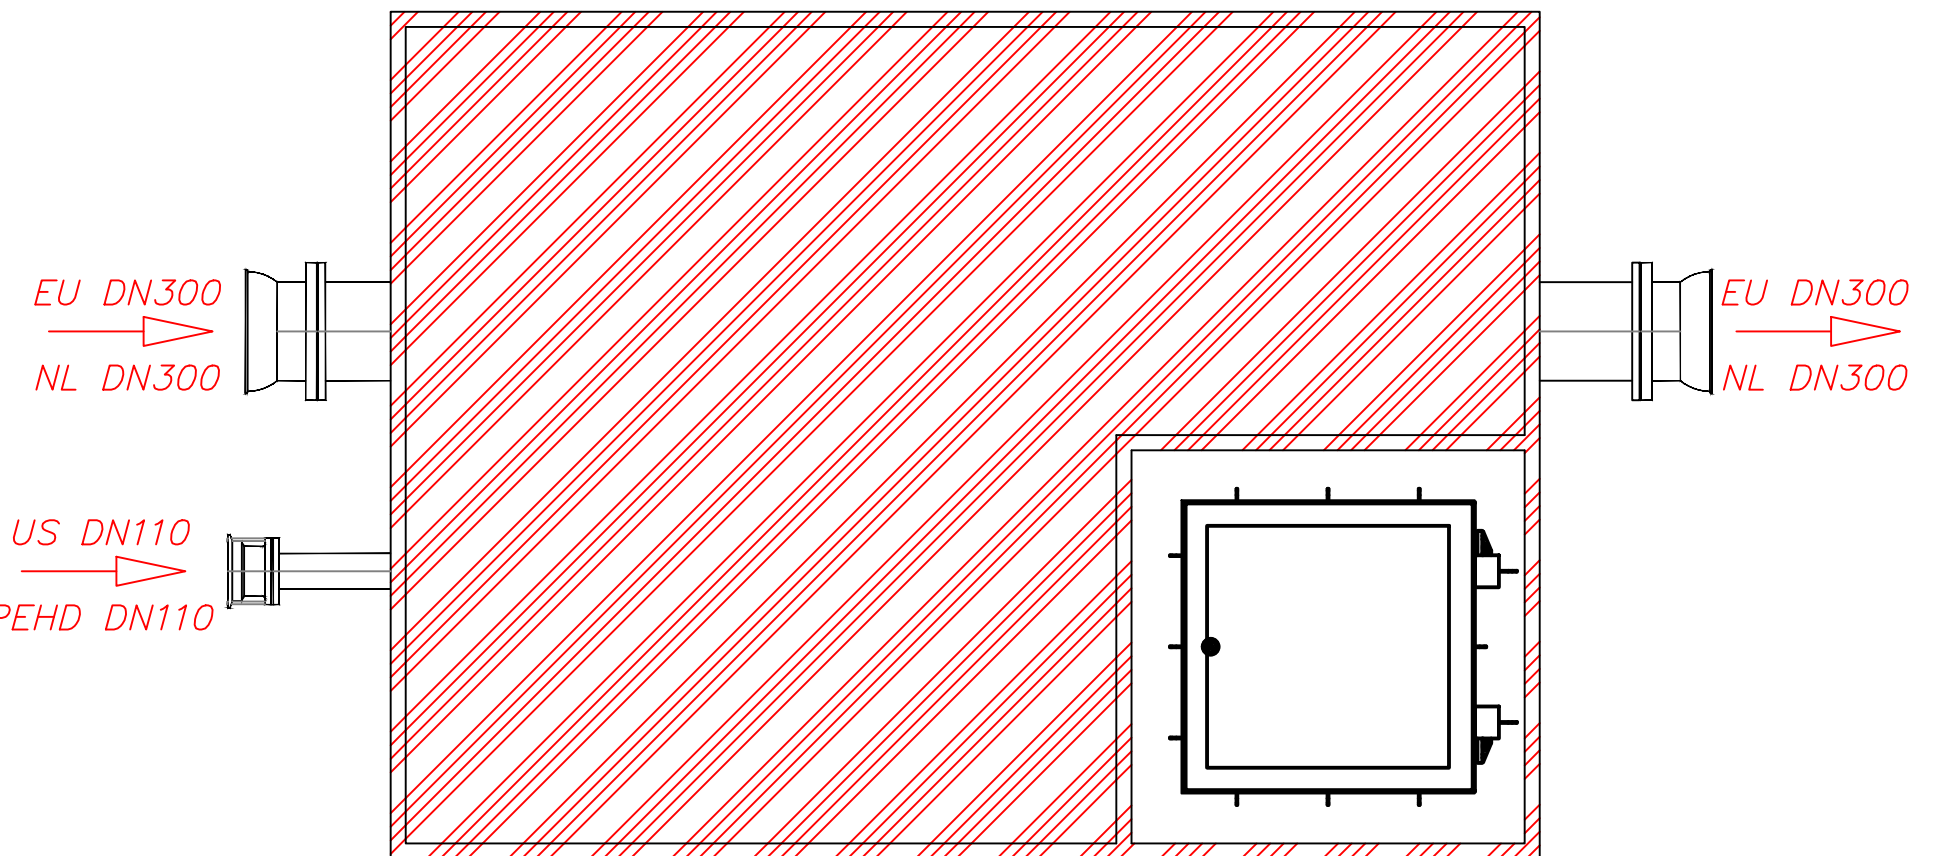

- po vgradnji vodovodne armature se preboje zalije z ekspanzijskim betonom
- podložni beton, debeline 8–10cm
- tesnilni in vijačni material se določi glede na ponujenega dobavitelja vodovodne armature
- po vgradnji opreme/armature se nato lokacije prebojev zalije z ekspanzijskim betonom
- GKO je v tej fazi zgolj nakazana in ni predmet izvedbe
- v fazi izvedbe pošteštevati vgradnjo INOX zidnega kanala 100x50cm s konzolami in pritrdilnim materialom na steni jaška (optika), L=8,6m
- višino dovoda in odvoda uskladiti glede na vzdolžni profil vodovoda

				Datum	marec 2026	Občina Vranksko, Vranksko 93, 3303 Vranksko	Naziv:	Rekonstrukcija vodovodnega sistema	Merilo	
				Izdel.	Klemen Duhojnik IZS PI S-1450			občin Polzeza, Prebold, Braslovče, Tabor in Vranksko	1: 500	
				Kontst.						
				Kont1						
				Kont2						
								Odsek 3 – 1. del		
								Št.risbe:	G – 25.020.053.1	List
										1/1
Ozn.	Sprememba	Dne	Ime				Nadom.:	Nadom. z:		



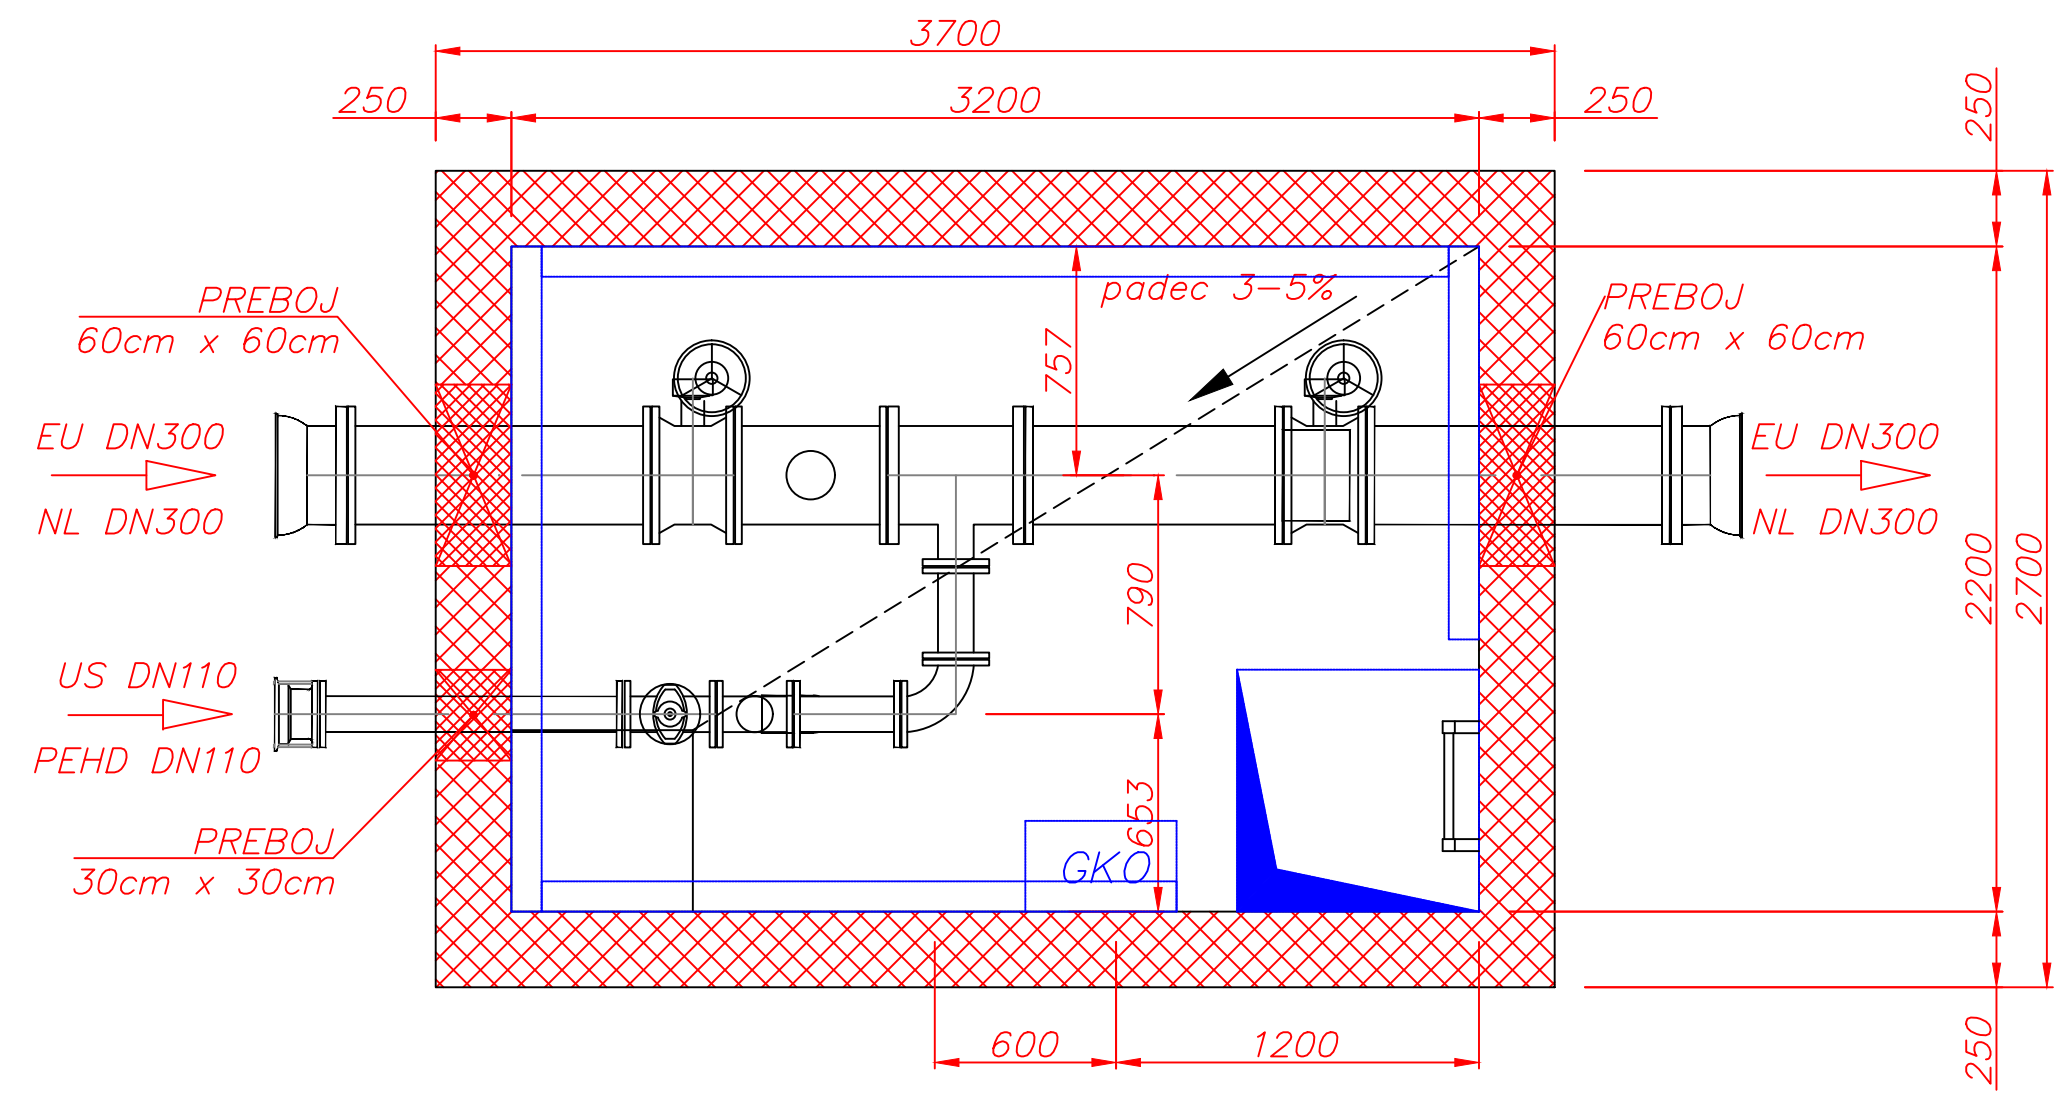


- iz poglobitve jaška se izvede odvod/drenaža DN75 z žabjim pokrovom na koncu
- po vgradnji vodovodne armature se prebore zalije z ekspanzijskim betonom
- podložni beton, debeline 8–10cm
- tesnilni in vijačni material se določi glede na ponujenega dobavitelja vodovodne armature
- po vgradnji opreme/armature se nato lokacije prebojev zalije z ekspanzijskim betonom
- GKO je v tej fazi zgolj nakazana in ni predmet izvedbe
- v fazi izvedbe upoštevati vgradnjo INOX zidnega kanala 100x50cm s konzolami in pritrdilnim materialom na steni jaška (optika), $L=8,6m$
- višino dovoda in odvoda uskladiti glede na vzdolžni profil vodovoda

PN	DN	Dn	OPIS	DOL. (mm)	KOL
16	300.00	–	E kos PN 16 STD VI z vrtljivo prirobnico	–	2
16	300.00	–	FF kos PN 16	1000.00	1
16	300.00	–	EUROSTOP BB Prirobnicna loputa z rocnim pogonom PN10	–	2
16	300.00	–	Lovilec necistoc PN16	–	1
16	300.00	100.00	T kos PN 16 z vrtljivo prirobnico	–	1
16	300.00	–	FF kos PN 16	1000.00	1
16	100.00	–	FF kos PN 16	300.00	1
16	100.00	–	FFK kos 90° PN 16	–	1
–	100.00	–	Rocno kolo	–	1
16	100.00	–	FF kos PN 16	1000.00	1
16	100.00	–	Univerzalna spojka Ultraquick PN 16	–	1
16	100.00	–	Lovilec necistoc PN16	–	1
16	300.00	–	Merilnik pretoka DN300	–	1
16	100.00	–	Merilnik pretoka DN100	–	1

1. del.: 649m
1. del: 1.571m


				Datum	marec 2026	Udaba vransko, vransko 59, 5505 vransko					
				Izdel.	Klemen Duhojnik	IZS PI S-1450	Naziv:	Rekonstrukcija vodovodnega sistema			
				Konst.			občin Polzela, Prebold, Braslovče, Tabor in Vransko	Merilo: 1: 500			
				Kont1			Odsek 3 – 1. del				
				Kont2			Št.risbe:	G – 25.020.053.2	List 1/1		
											
Ozn.	Soprememba	Dne	Ime				Nadom.:	Nadom. z:			

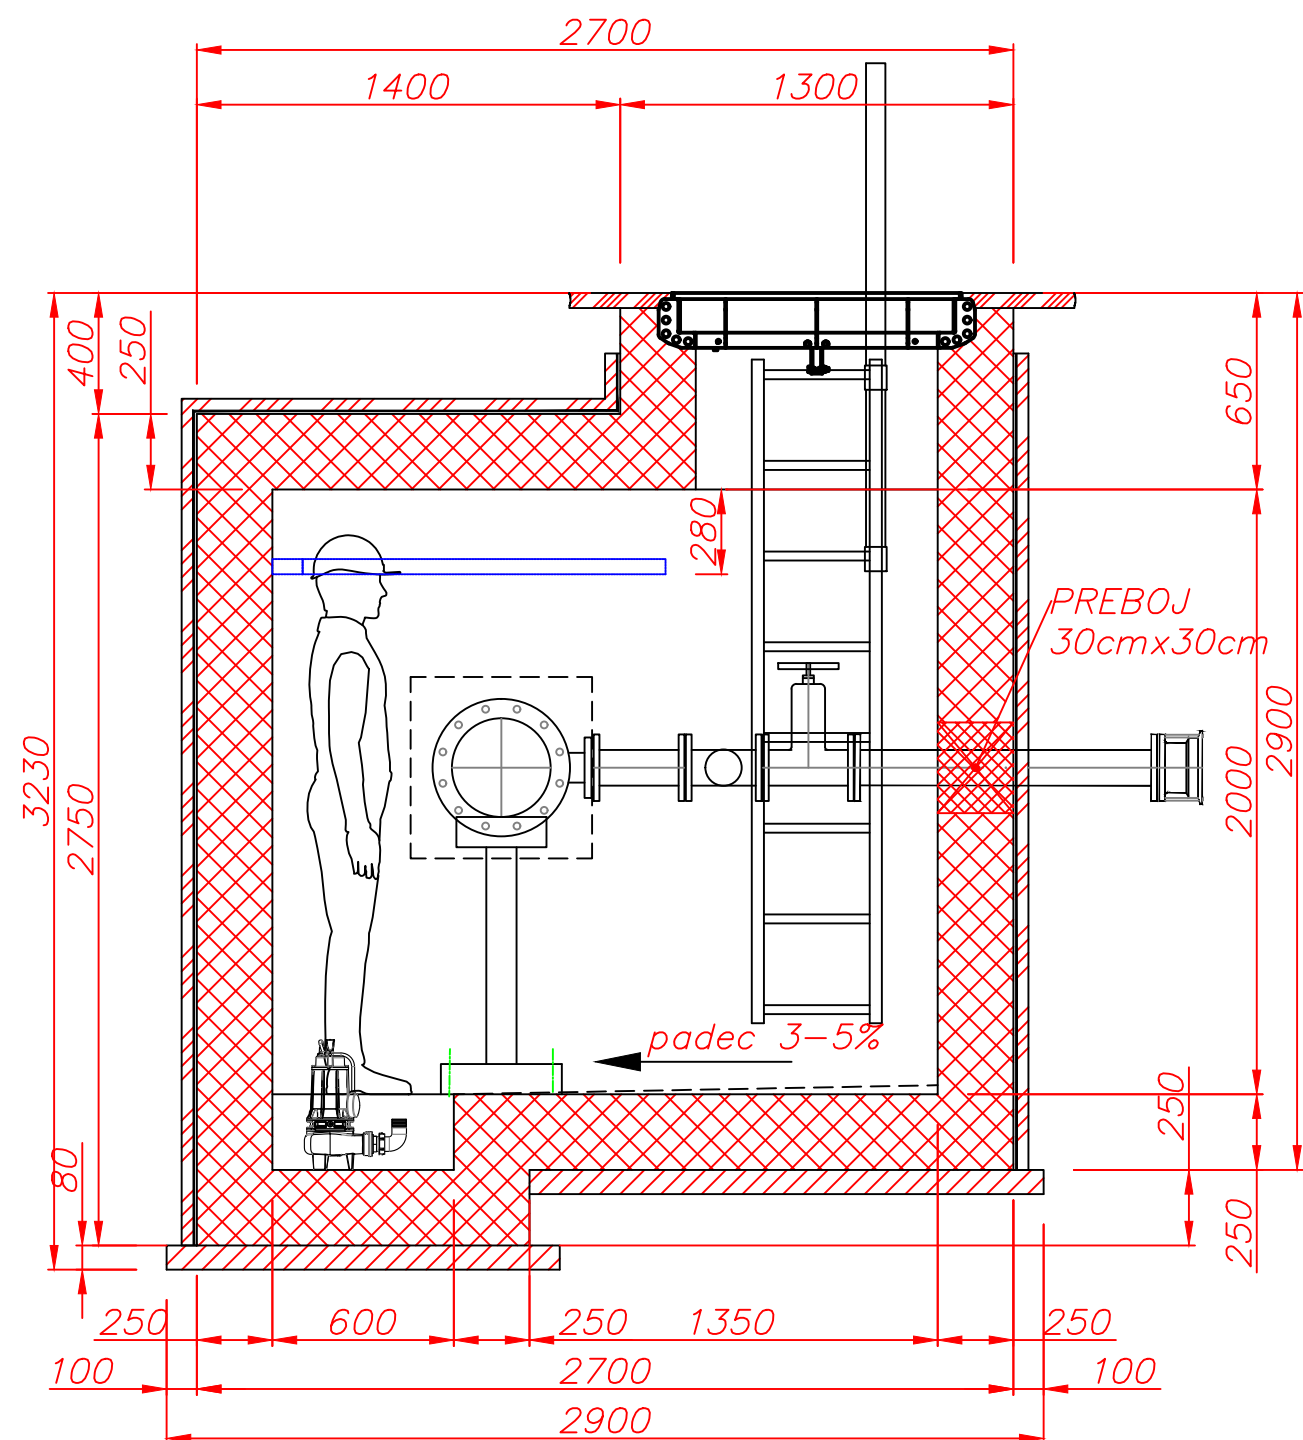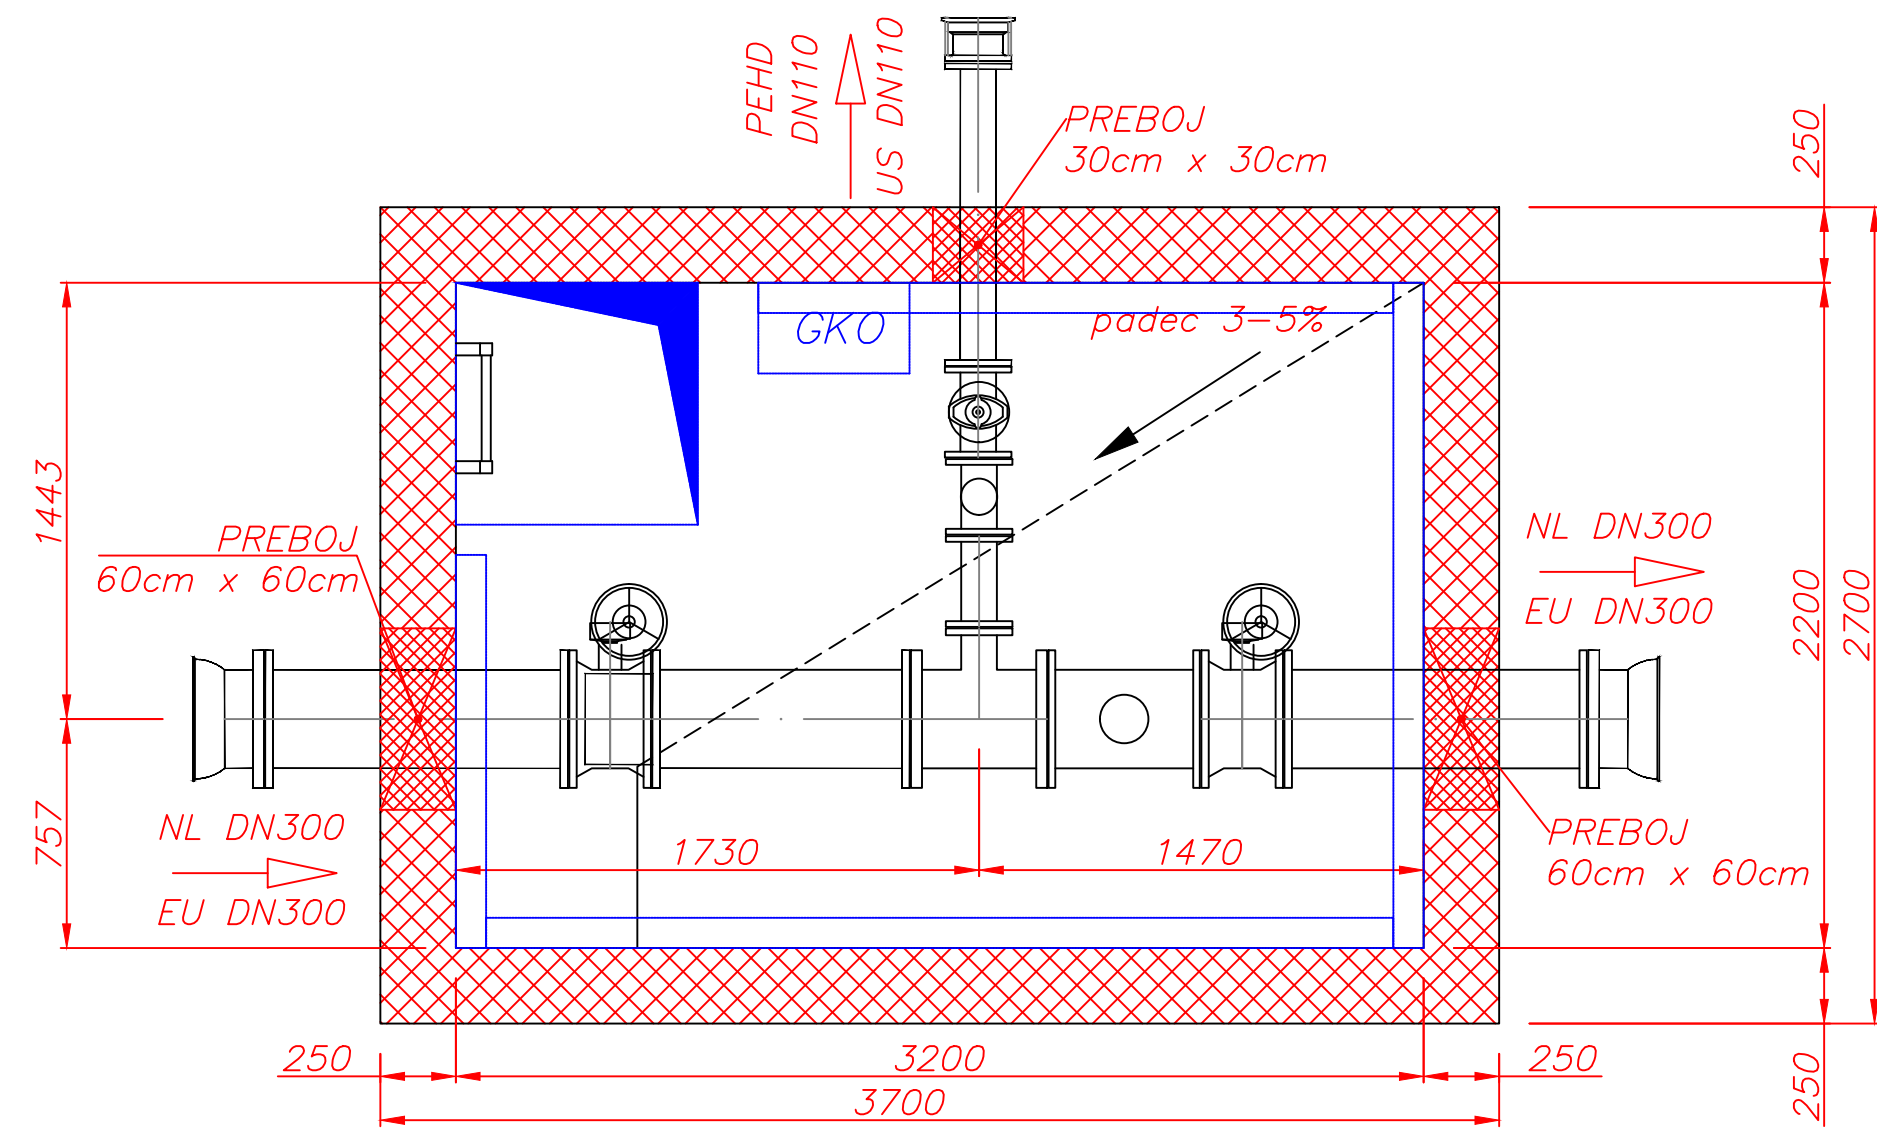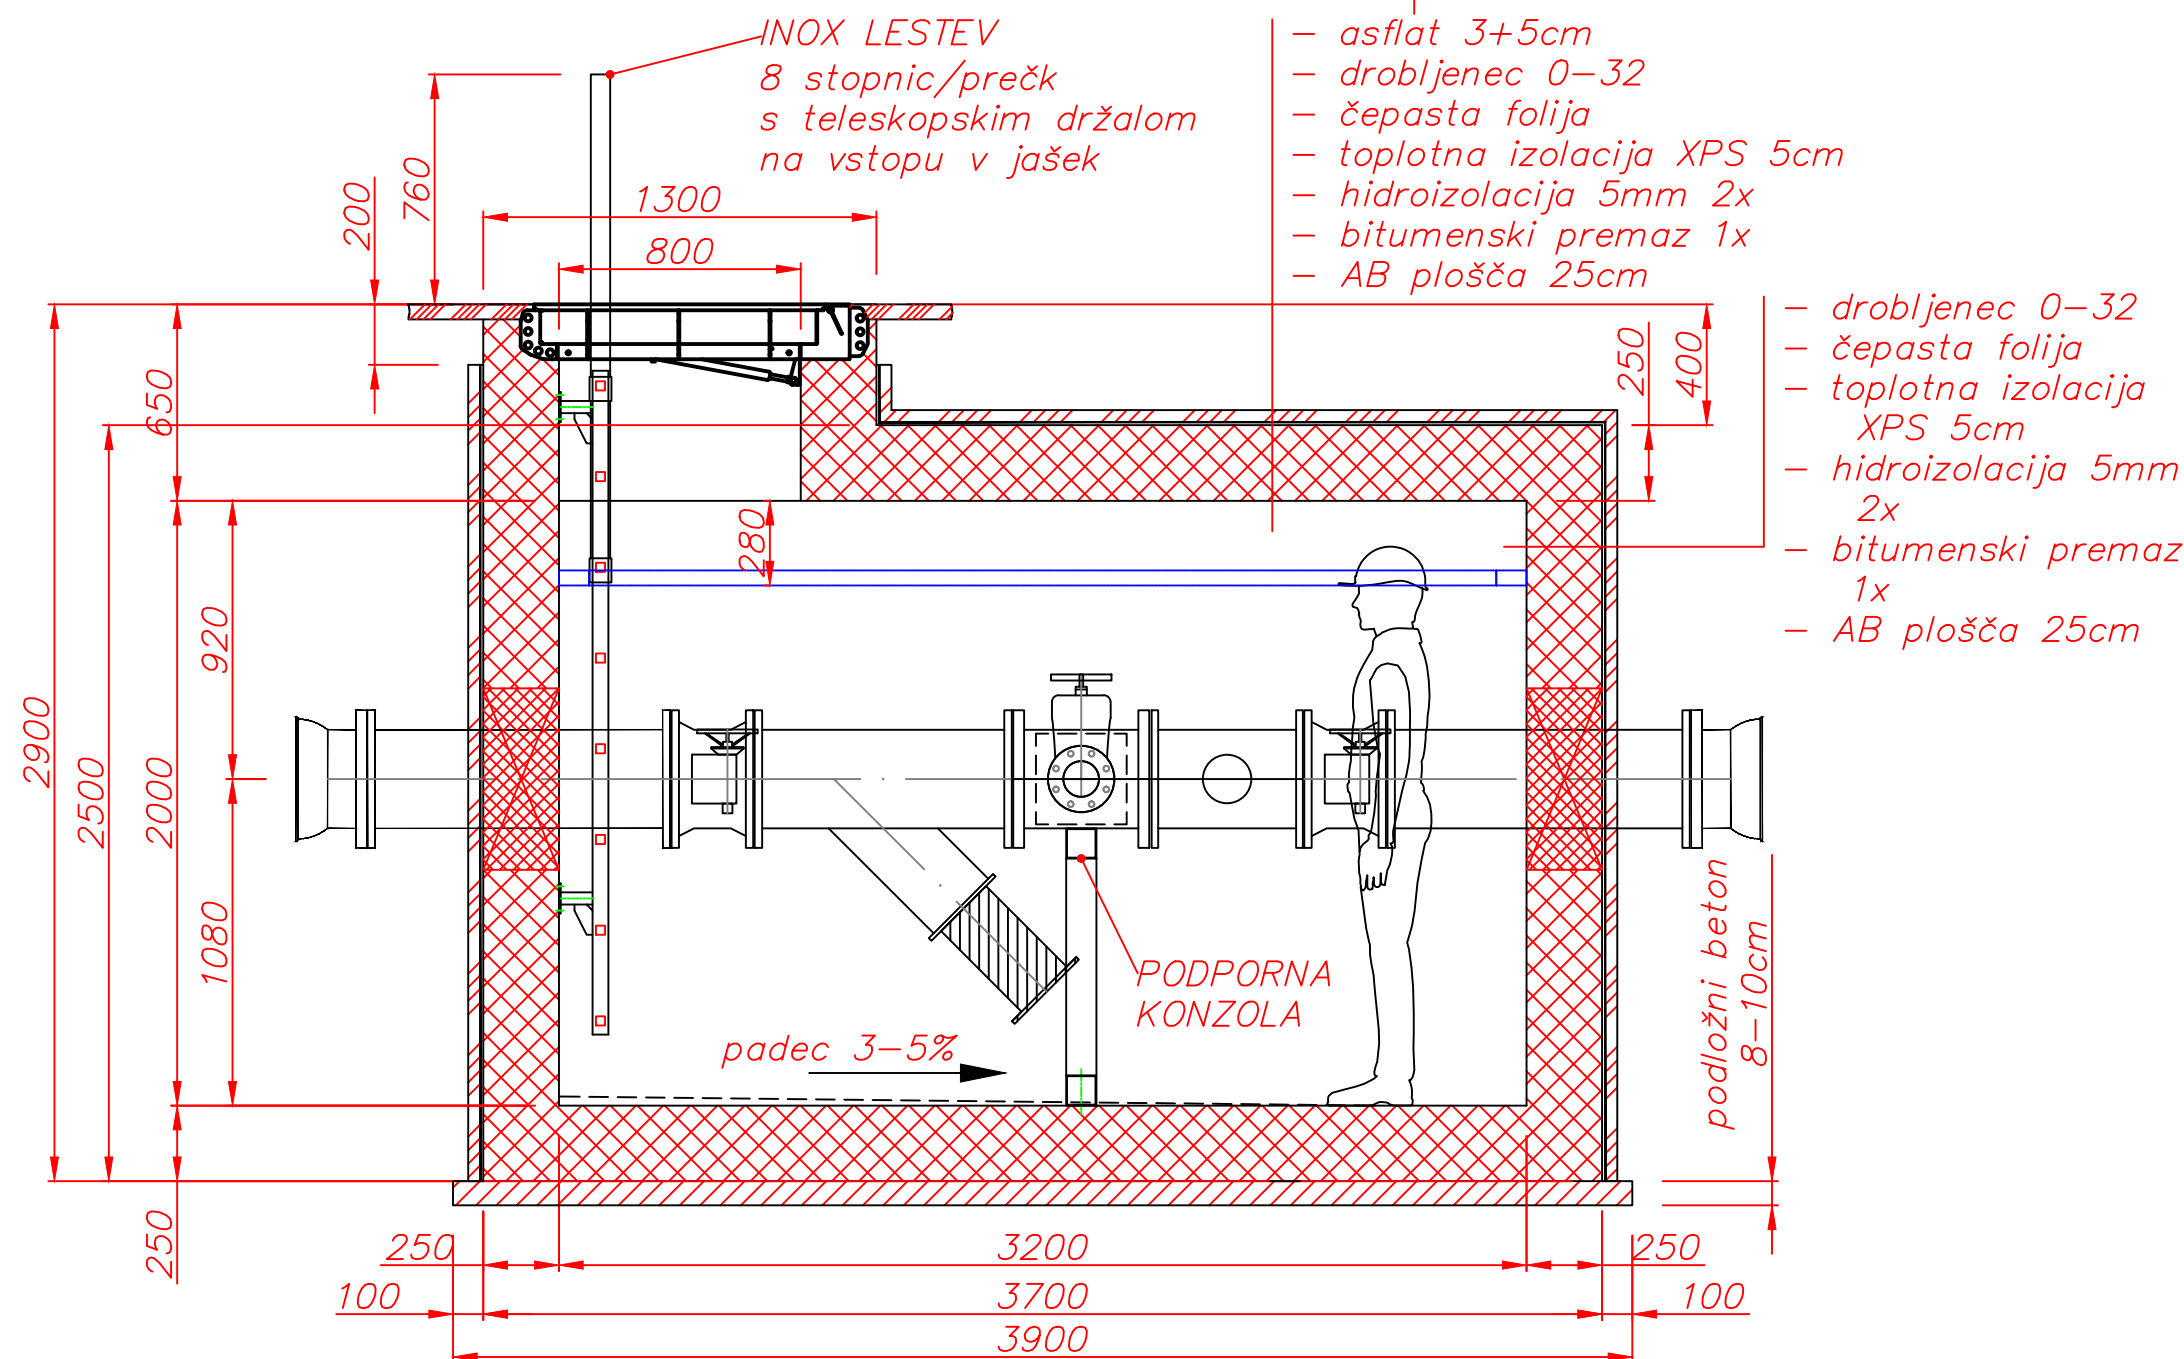

OPOMBA:

- po vgradnji vodovodne armature se preboje zalije z ekspanzijskim betonom
- podložni beton, debeline 8-10cm
- tesnilni in vijačni material se določi glede na ponujenega dobavitelja vodovodne armature
- po vgradnji opreme/armature se nato lokacije prebojev zalije z ekspanzijskim betonom
- GKO je v tej fazi zgolj nakazana in ni predmet izvedbe
- v fazi izvedbe upoštevati vgradnjo INOX zidnega kanala 100x50cm s konzolami in pritrdilnim materialom na steni jaška (optika), L=8,6m
- višino dovoda in odvoda uskladiti glede na vzdolžni profil vodovoda

PN	DN	Dn	OPIS	DOL. (mm)	KOL.
16	300.00	-	E kos PN 16 STD VI z vrtljivo prirobnico	-	2
16	300.00	-	FF kos PN 16	1000.00	1
16	300.00	-	EUROSTOP BB Prirobnicna loputa z rocnim pogonom PN16	-	2
16	300.00	-	Lovilec nečistoc PN16	-	1
16	300.00	100.00	T kos PN 16 z vrtljivo prirobnico	-	1
16	300.00	-	FF kos PN 16	1000.00	1
16	100.00	-	FF kos PN 16	300.00	1
-	100.00	-	Rocno kolo	-	1
16	100.00	-	Zasun EURO 20 NG tip 21 PN16	-	1
16	100.00	-	FF kos PN 16	1000.00	1
16	100.00	-	Univerzalna spojka Ultraquick PN 16	-	1
16	300.00	-	Merilnik pretoka DN300	-	1
16	100.00	-	Merilnik pretoka DN100	-	1
16	110.00	-	Cev PEHD RC100 DN110 (pri 1.786)	4000.00	1 (1)
16	110.00	-	EF MB SDR11 DN110 (pri 1.786)	-	1 (0)
16	110.00	-	EF W45° SDR11 DN110 (pri 1.786)	-	0 (2)


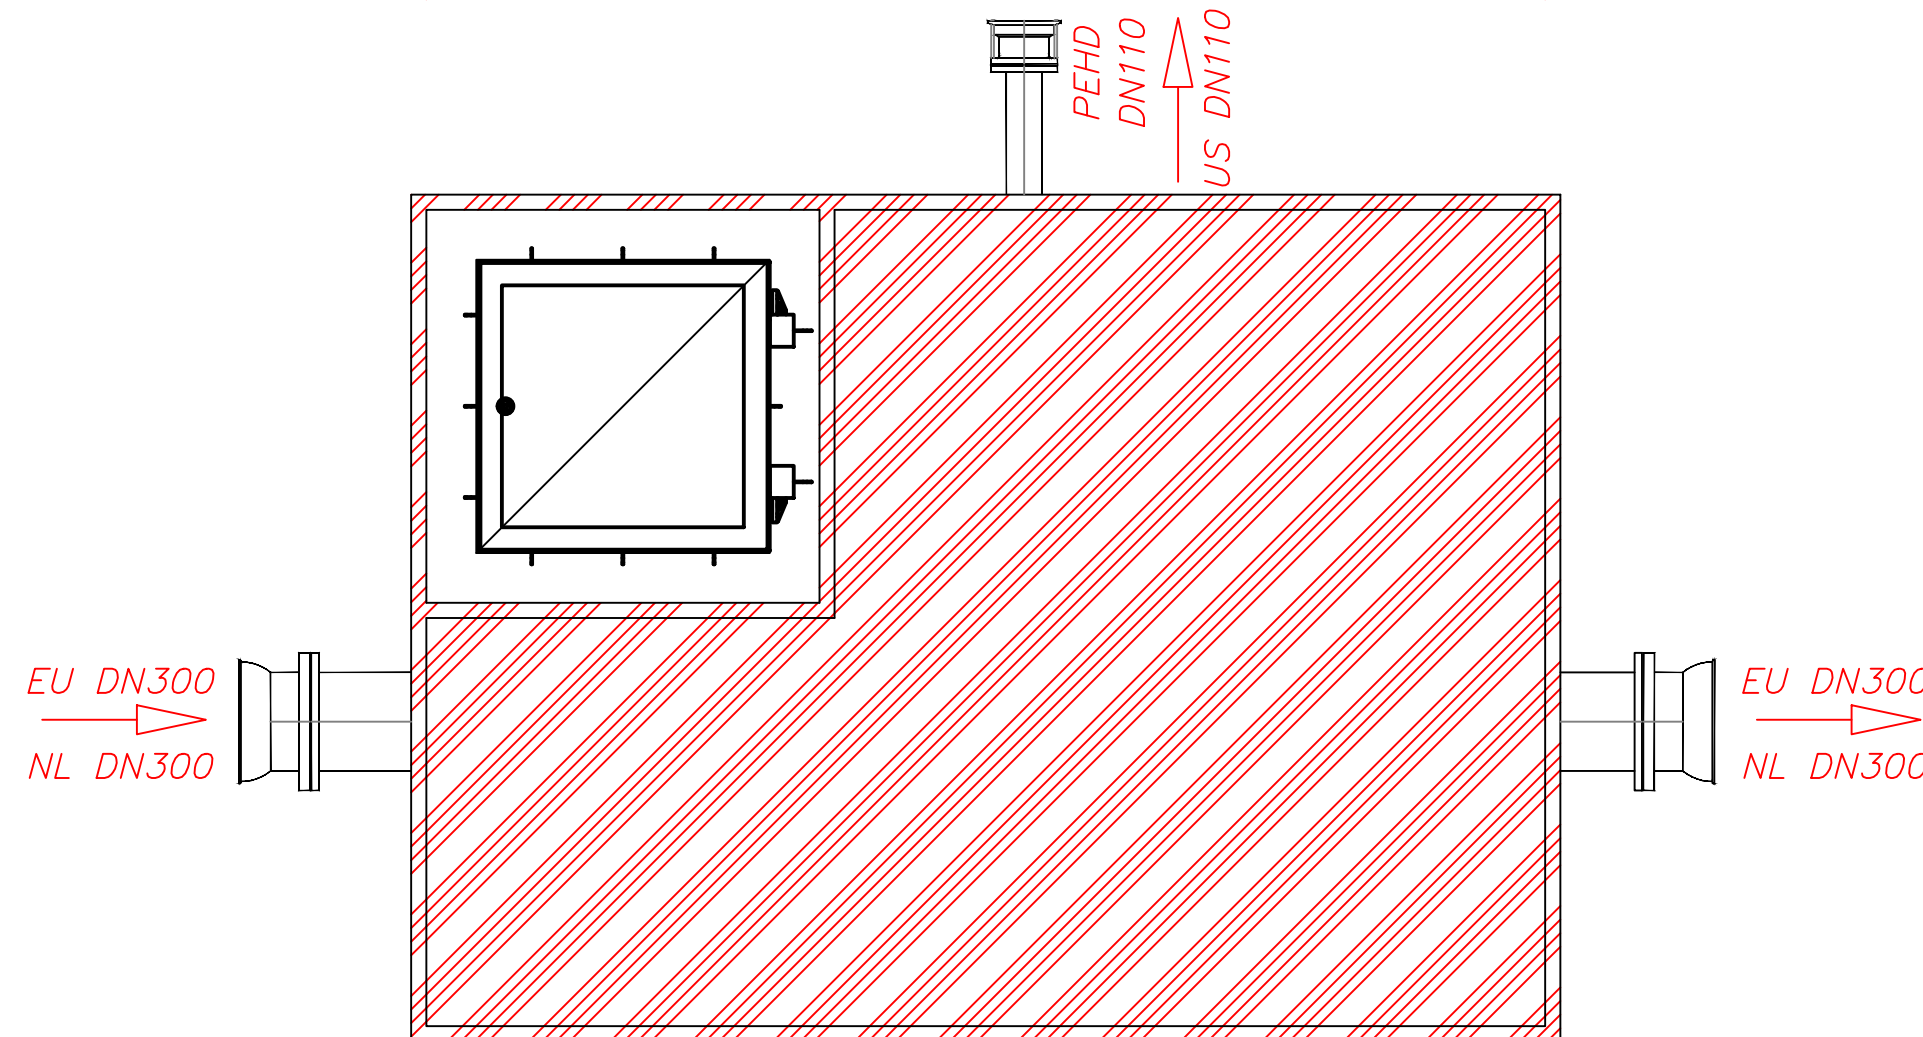


LOKACIJA/STACIONAŽA JAŠKA:

1. del.: 536m
1. del.: 1.786m

					Datum: marec 2026 Izdel.: Klemen Duhojnik IZS PI S-1450 Konst.: Kont1: Kont2:	NAROČNIK: JKP Žalec, d.o.o., Ulica Nade Cilenšek 5, 3310 Žalec	Vrsta: PZI
						INVESTITOR: Občina Polzela, Malteška ulica 28, 3313 Polzela, Občina Prebold, Hmeljarska cesta 3, 3312 Prebold Občina Braslovče, Braslovče 22, 3314 Braslovče Občina Tabor, Tabor 21, 3304 Tabor Občina Vransko, Vransko 59, 3305 Vransko	Merilo: 1: 500
						Naziv: Rekonstrukcija vodovodnega sistema občin Polzela, Prebold, Braslovče, Tabor in Vransko	
						Odsek 3 - 1. del	
						Št.risbe: G - 25.020.053.3	List 1/1
						Nadom.: Nadom. z:	

Dr. DUHOJNIK d.o.o.
MEDVOĐE / SLOVENIJA

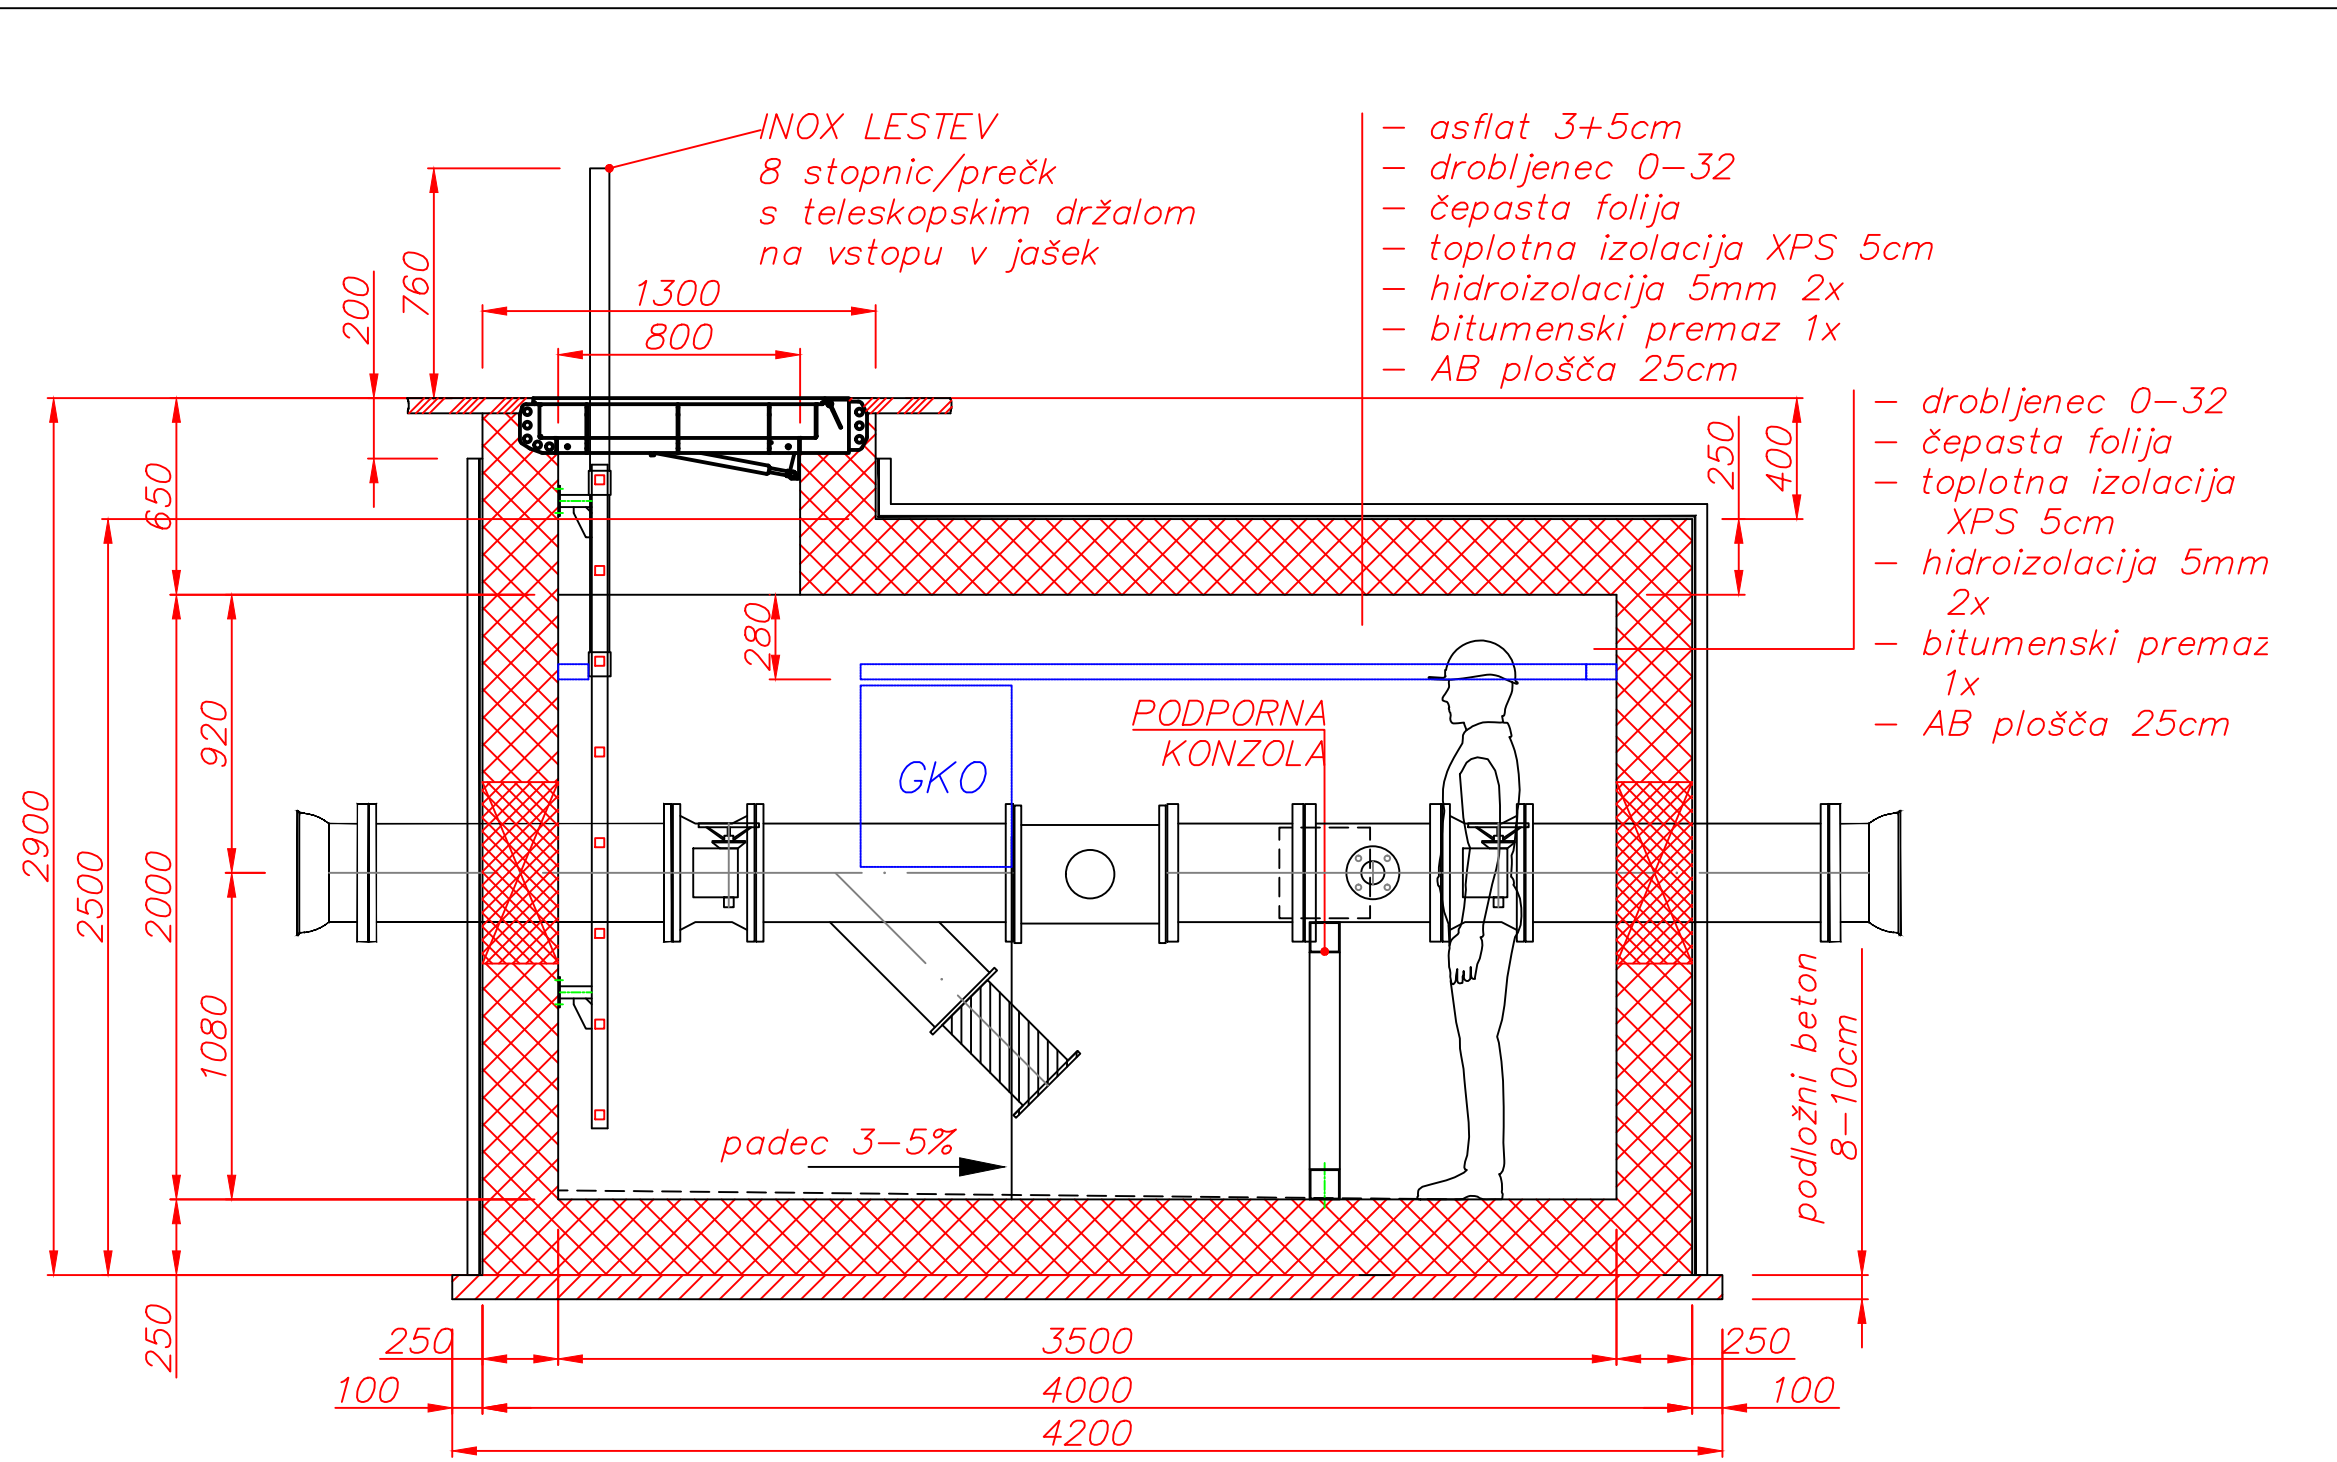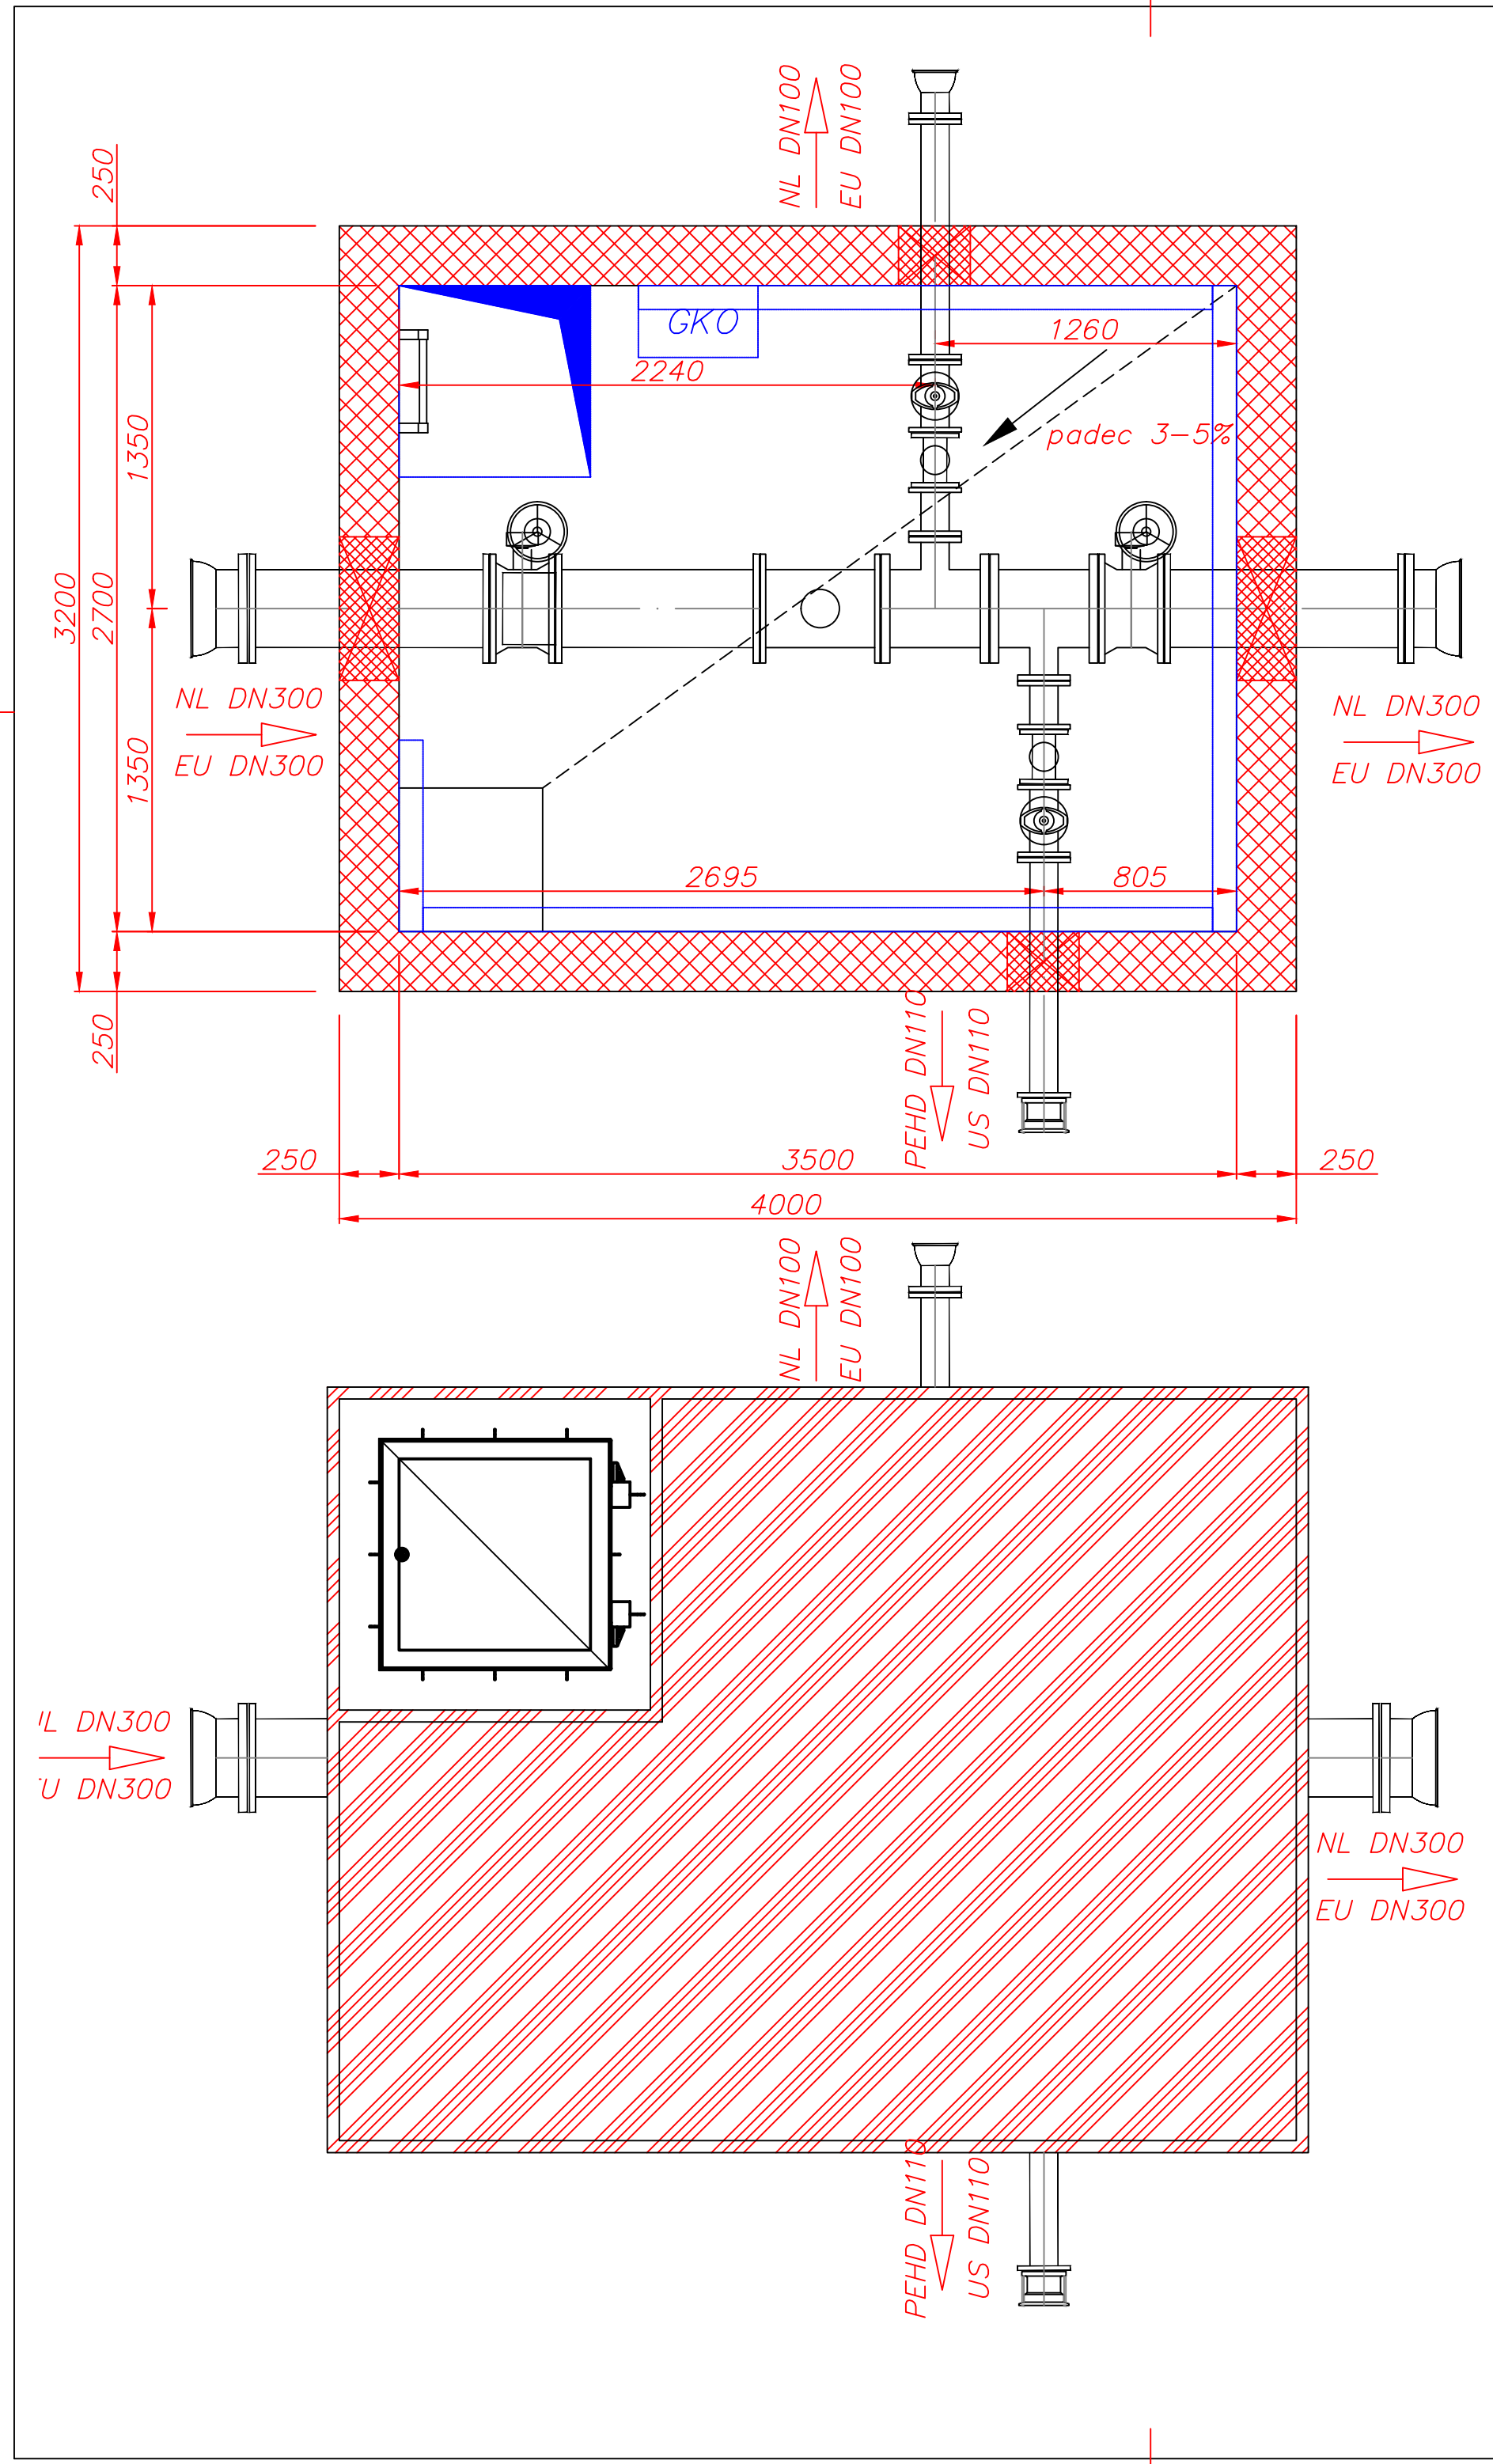


PN	DN	Dn	OPIS	DOL. (mm)	KOL.
16	300.00	-	E kos PN 16 STD VI z vrtljivo prirobnico	-	2
16	300.00	-	FF kos PN 16	1000.00	2
16	300.00	-	EUROSTOP BB Prirobnicna loputa z rocnim pogonom PN16	-	2
16	300.00	-	Lovilec nečistot PN16	-	1
16	300.00	100.00	T kos PN 16 z vrtljivo prirobnico	-	2
16	100.00	-	FF kos PN 16	200.00	2
16	100.00	-	FF kos PN 16	1000.00	2
-	100.00	-	Rocno kolo	-	2
16	100.00	-	Zasun EURO 20 NG tip 21 PN16	-	2
16	65.00	-	Univerzalna spojka Ultraquick PN 16	-	1
16	100.00	-	E kos PN 16 STD VI z vrtljivo prirobnico	-	1
16	300.00	-	Merilnik pretoka DN300	-	1
16	100.00	-	Merilnik pretoka DN100	-	2
-	100.00	-	MSK kos 22,50° UNI VI	-	1
-	100.00	-	MSK kos 45° UNI VI	-	1
-	100.00	-	Cev duktil Natural C40 - STD VI	4500.00	1

- OPOMBA:
- po vgradnji vodovodne armature se preboje zalije z ekspanzijskim betonom
 - podložni beton, debeline 8-10cm
 - tesnilni in vijačni material se določi glede na ponujenega dobavitelja vodovodne armature
 - po vgradnji opreme/armature se nato lokacije prebojev zalije z ekspanzijskim betonom
 - GKO je v tej fazi zgolj nakazana in ni predmet izvedbe
 - v fazi izvedbe upoštevati vgradnjo INOX zidnega kanala 100x50cm s konzolami in pritrdilnim materialom na steni jaška (optika), L=9,2m
 - višino dovoda in odvoda uskladiti glede na vzdolžni profil vodovoda

LOKACIJA/STACIONAŽA
JAŠKA:

1. del.: 872m

Datum: marec 2026		Naziv: Rekonstrukcija vodovodnega sistema občin Polzela, Prebold, Braslovče, Tabor in Vransko	Merilo: 1: 500
Izdel.: Klemen Duhojnik IZS PI S-1450			
Konst.:			
Kont1:			
Kont2:		Št.risbe: G - 25.020.053.4	List 1/2
Dr. DUHOJNIK d.o.o.			
MEDVOĐE / SLOVENIJA		Nadom.: Nadom. z:	
Ozn.	Sprememba	Dne	Ime

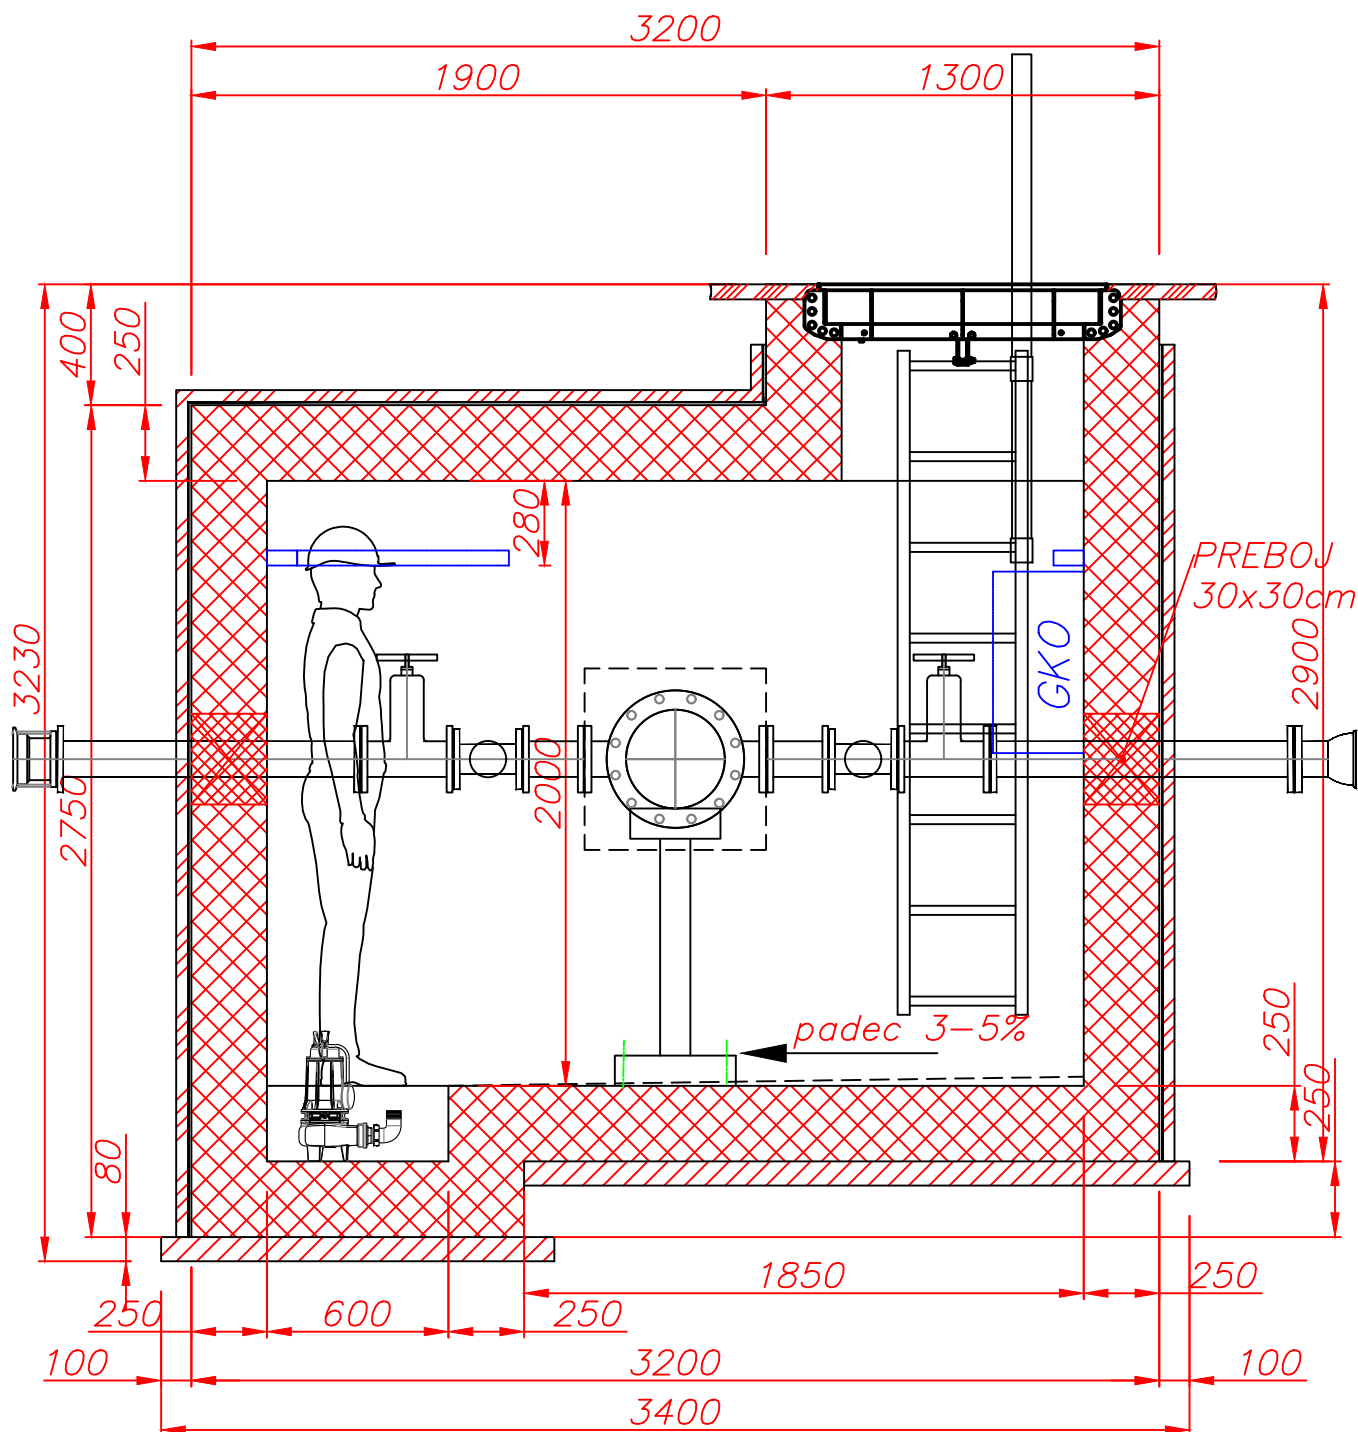

LOKACIJA/STACIONAŽA JAŠKA:

1. del.: 872m

NAROČNIK:

JKP Žalec, d.o.o., Ulica Nade Cilenšek 5, 3310 Žalec

Vrsta:

INVESTITOR:

Občina Polzela, Malteška ulica 28, 3313 Polzela,
Občina Prebold, Hmeljarska cesta 3, 3312 Prebold
Občina Braslovče, Braslovče 22, 3314 Braslovče
Občina Tabor, Tabor 21, 3304 Tabor
Občina Vransko, Vransko 59, 3305 Vransko

PZI

Naziv: Rekonstrukcija vodovodnega sistema
občin Polzela, Prebold, Braslovče, Tabor in Vransko

Merilo:
1: 500

Odsek 3 – 1. del

Št.risbe: G – 25.020.053.4

List
2/2




Nadom.:

Nadom. z:

			Datum	marec 2026
			Izdel.	Klemen Duhojnik IZS PI S-1450
			Konst.	
			Kont1	
			Kont2	
				
Ozn.	Sprememba	Dne	Ime	

Dr. DUHOJNIK d.o.o.


MEDVODE / SLOVENIJA

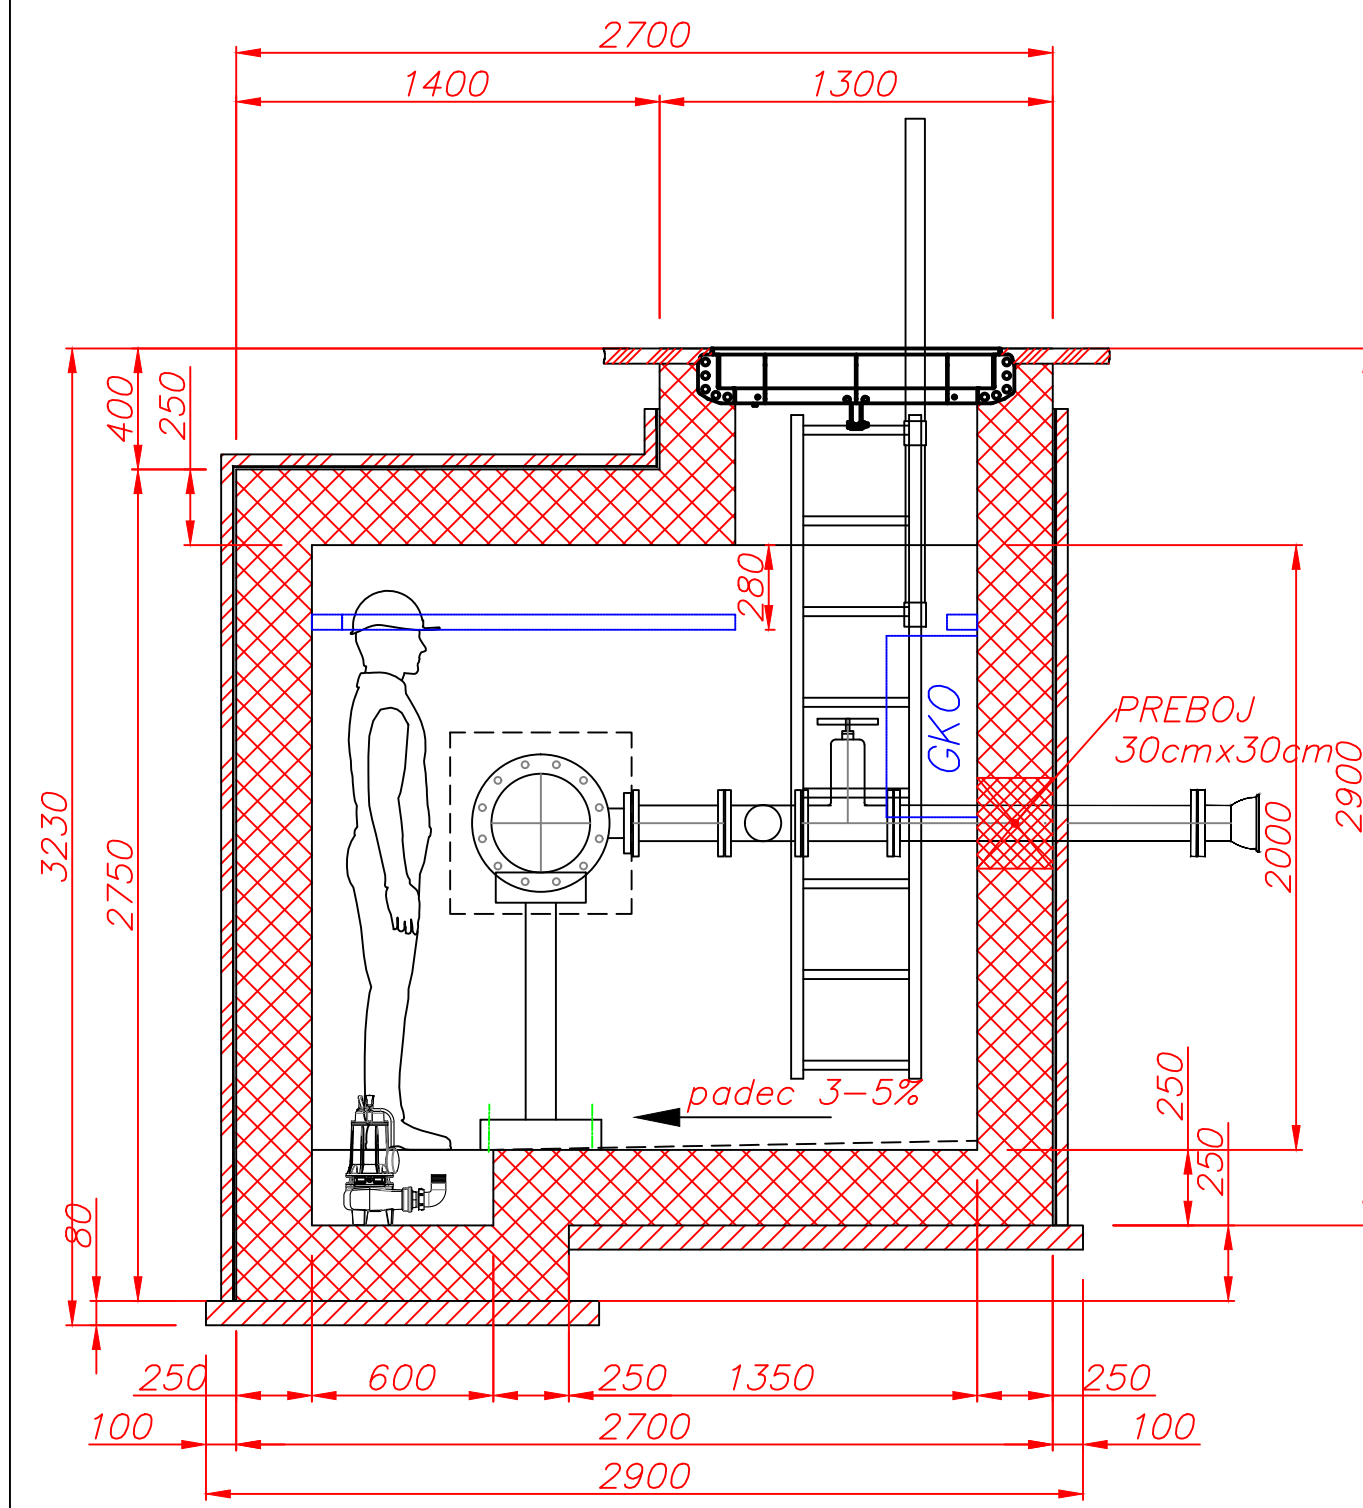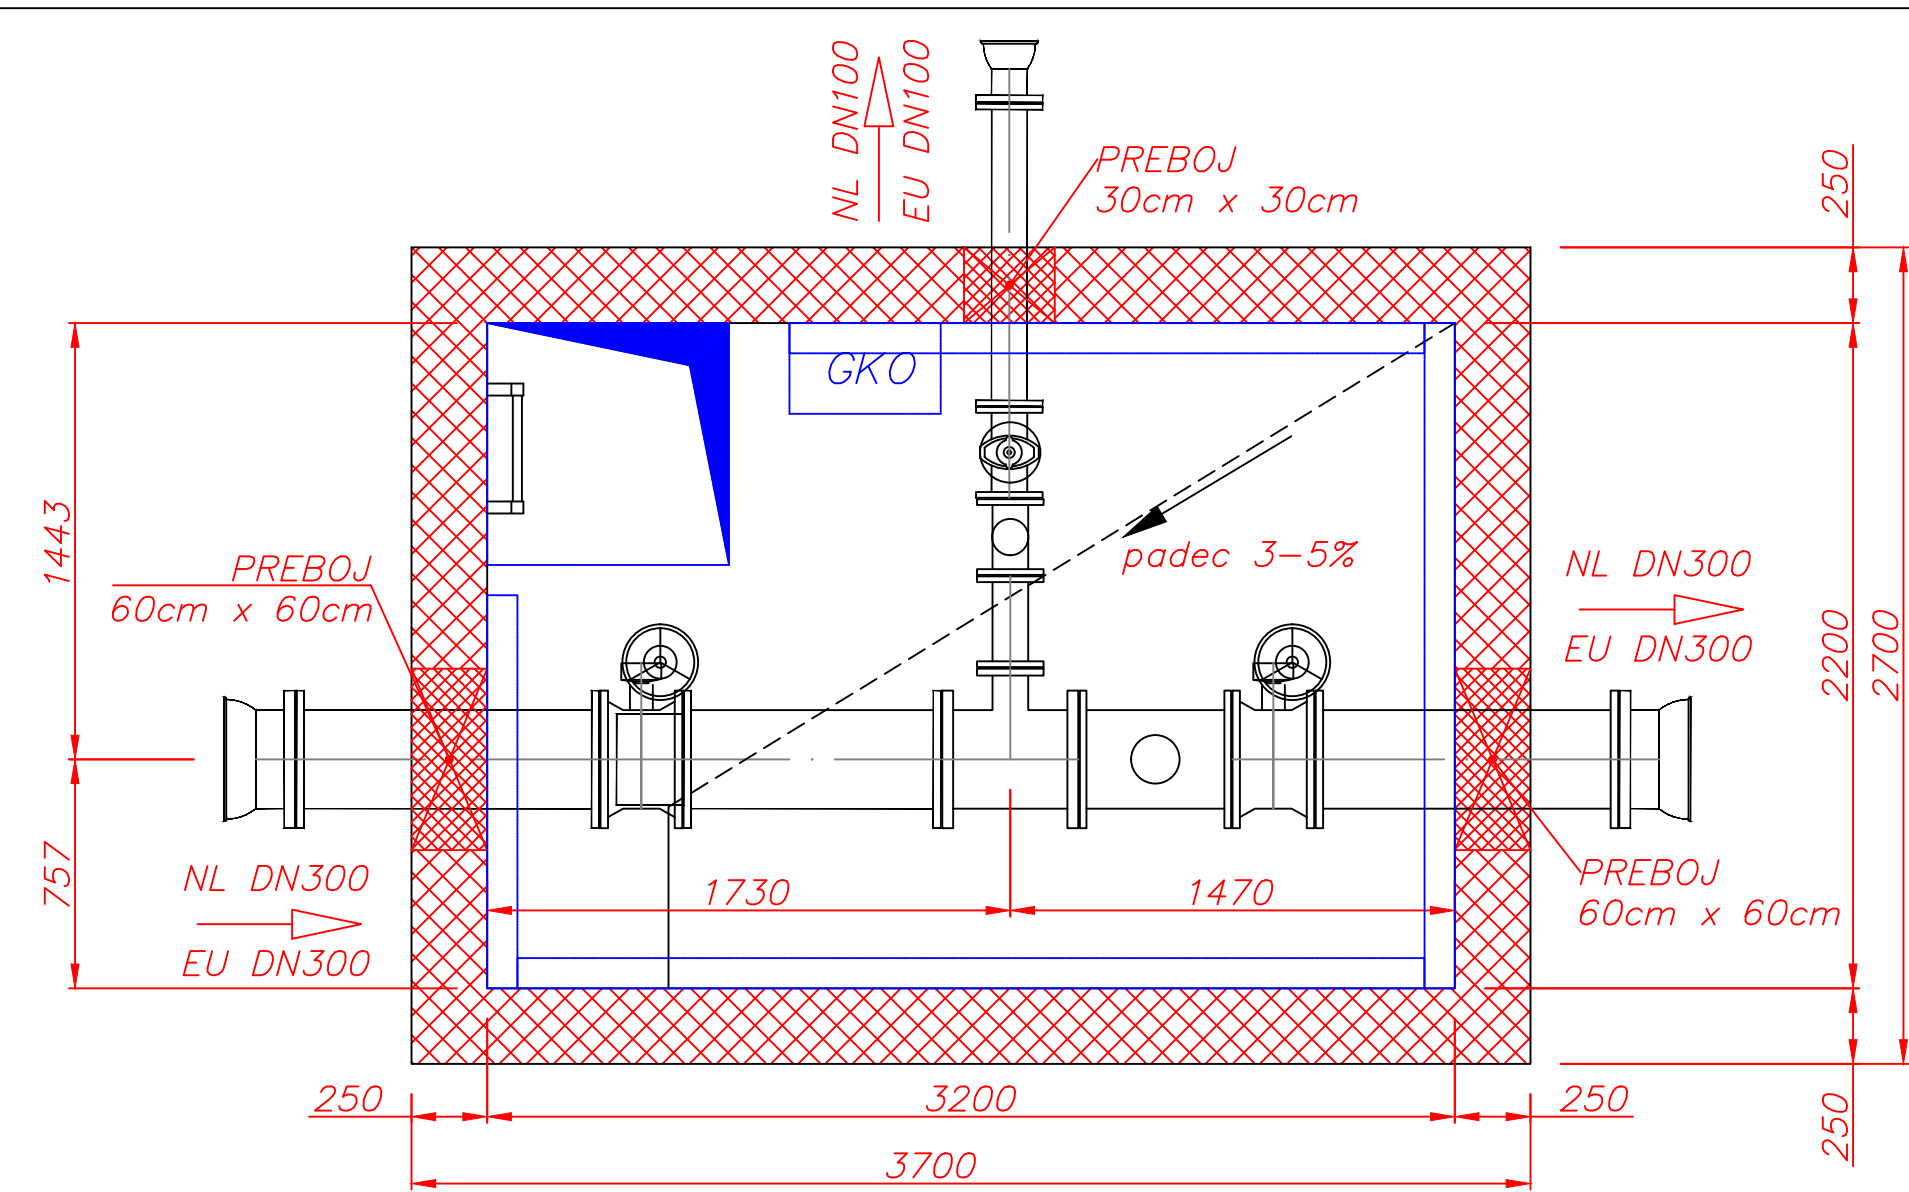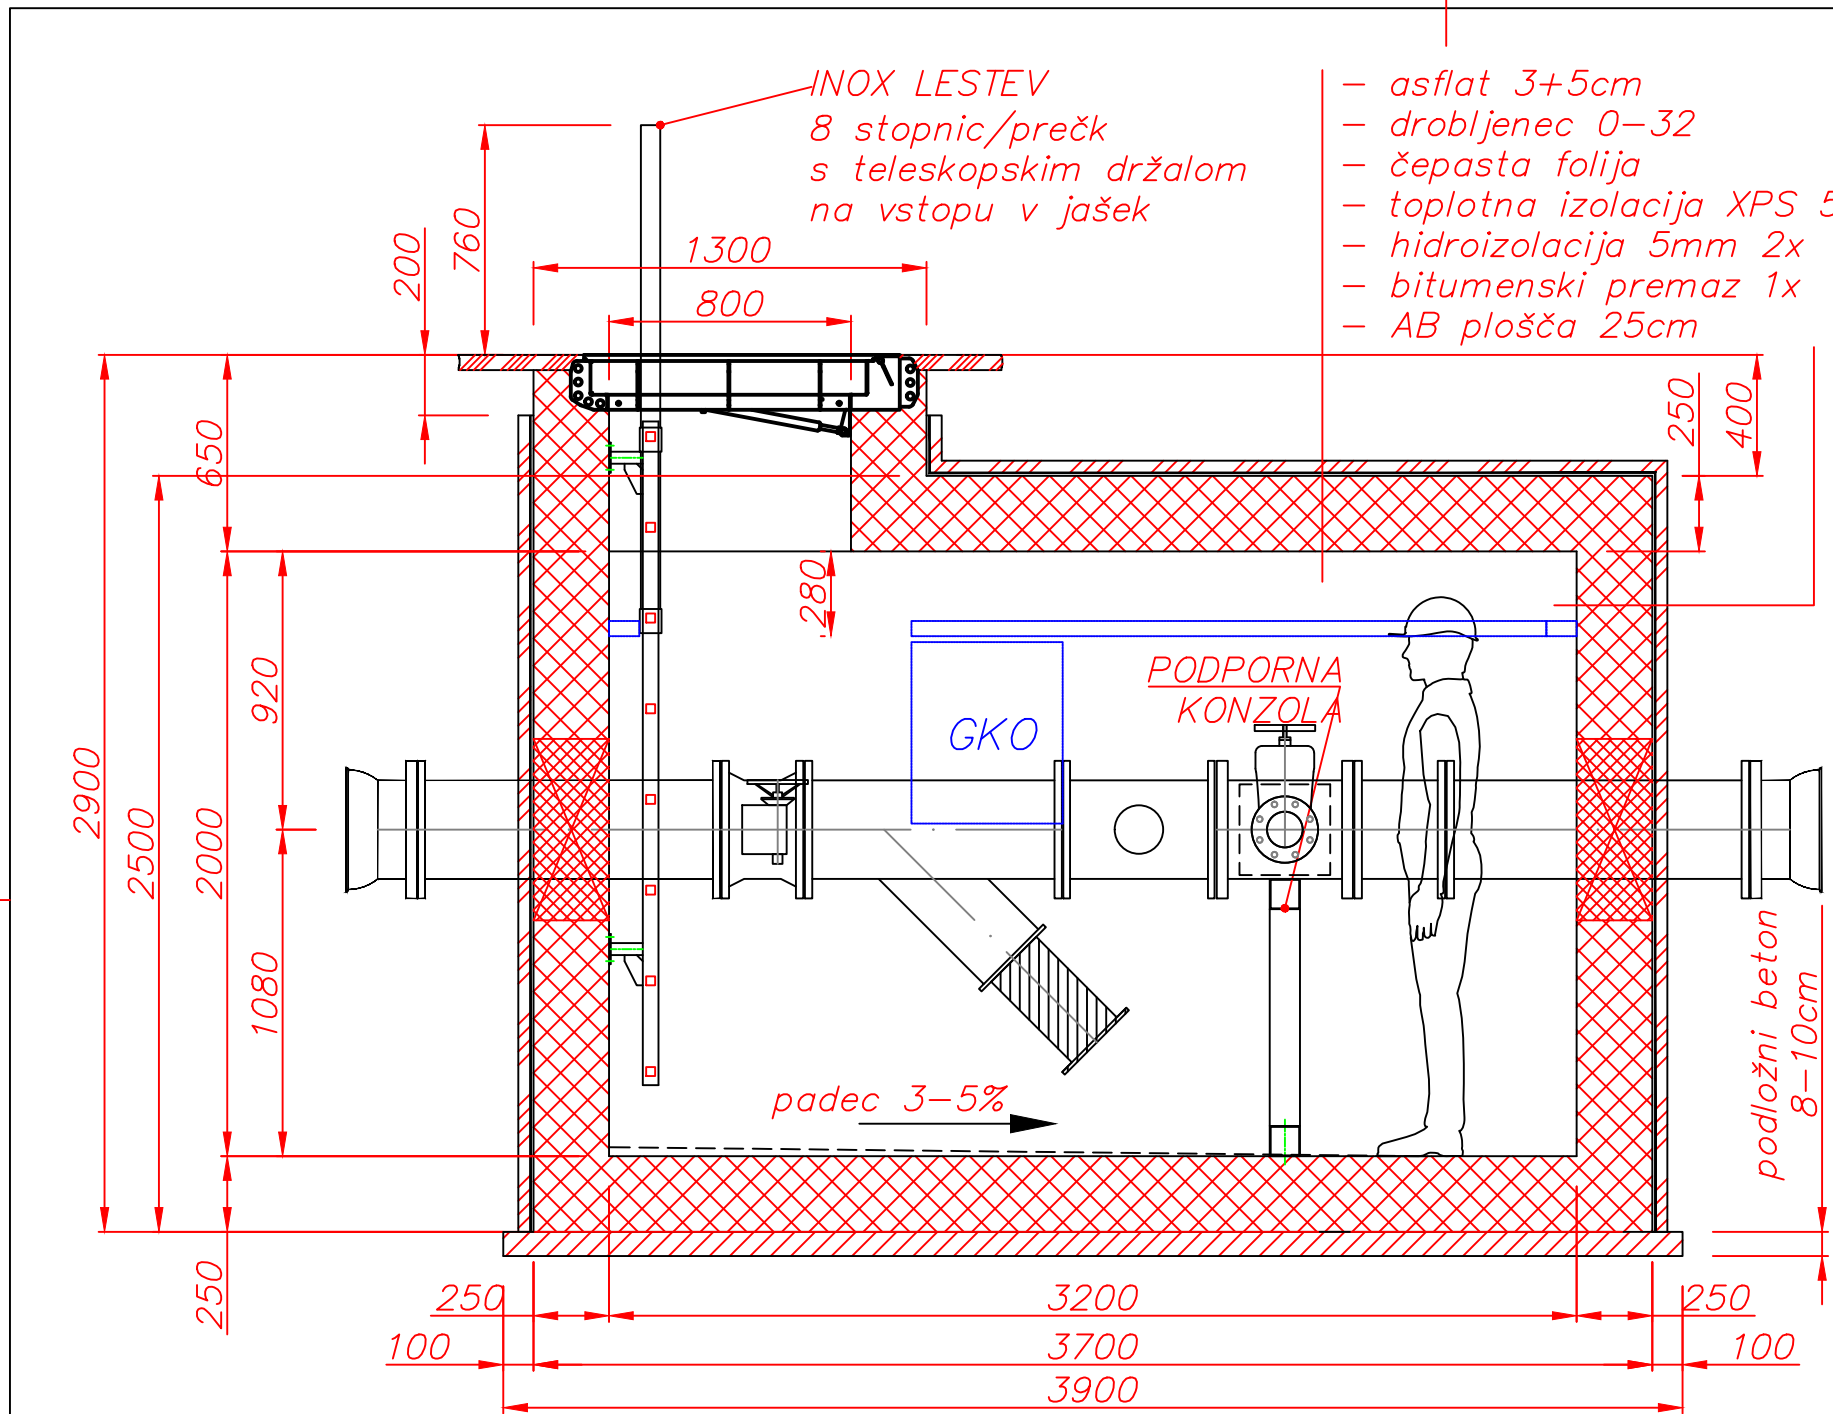

OPOMBA:

- po vgradnji vodovodne armature se preboje zalije z ekspanzijskim betonom
- podlošni beton, debeline 8-10cm
- tesnilni in vijačni material se določi glede na ponujenega dobavitelja vodovodne armature
- po vgradnji opreme/armature se nato lokacije prebojev zalije z ekspanzijskim betonom
- GKO je v tej fazi zgolj nakazana in ni predmet izvedbe
- v fazi izvedbe upoštevati vgradnjo INOX zidnega kanala 100x50cm s konzolami in pritrdilnim materialom na steni jaška (optika), L=8,6m
- višino dovoda in odvoda uskladiti glede na vzdolžni profil vodovoda





PN	DN	Dn	OPIS	DOL. (mm)	KOL.
16	300.00	-	E kos PN 16 STD VI z vrtljivo prirobnico	-	2
16	300.00	-	FF kos PN 16	1000.00	1
16	300.00	-	EUROSTOP BB Prirobnica loputa z ročnim pogonom PN16	-	2
16	300.00	-	Lovilec nečistoc PN16	-	1
16	300.00	100.00	T kos PN 16 z vrtljivo prirobnico	-	1
16	100.00	-	FF kos PN 16	300.00	1
-	100.00	-	Ročno kolo	-	1
16	100.00	-	Zasun EURO 20 NG tip 21 PN16	-	1
16	100.00	-	FF kos PN 16	1000.00	1
16	100.00	-	E kos PN 16 STD VI z vrtljivo prirobnico	-	1
16	300.00	-	FF kos PN 16	1000.00	1
16	300.00	-	Merilnik pretoka DN300	-	1
16	100.00	-	Merilnik pretoka DN100	-	1
-	100.00	-	MMB UNI VI	-	1
-	100.00	-	MSK kos 45° UNI VI	-	1
-	100.00	-	MMK kos 45° UNI VI	-	1
-	100.00	-	Cev duktil Natural C40 - STD VI	5500.00	1

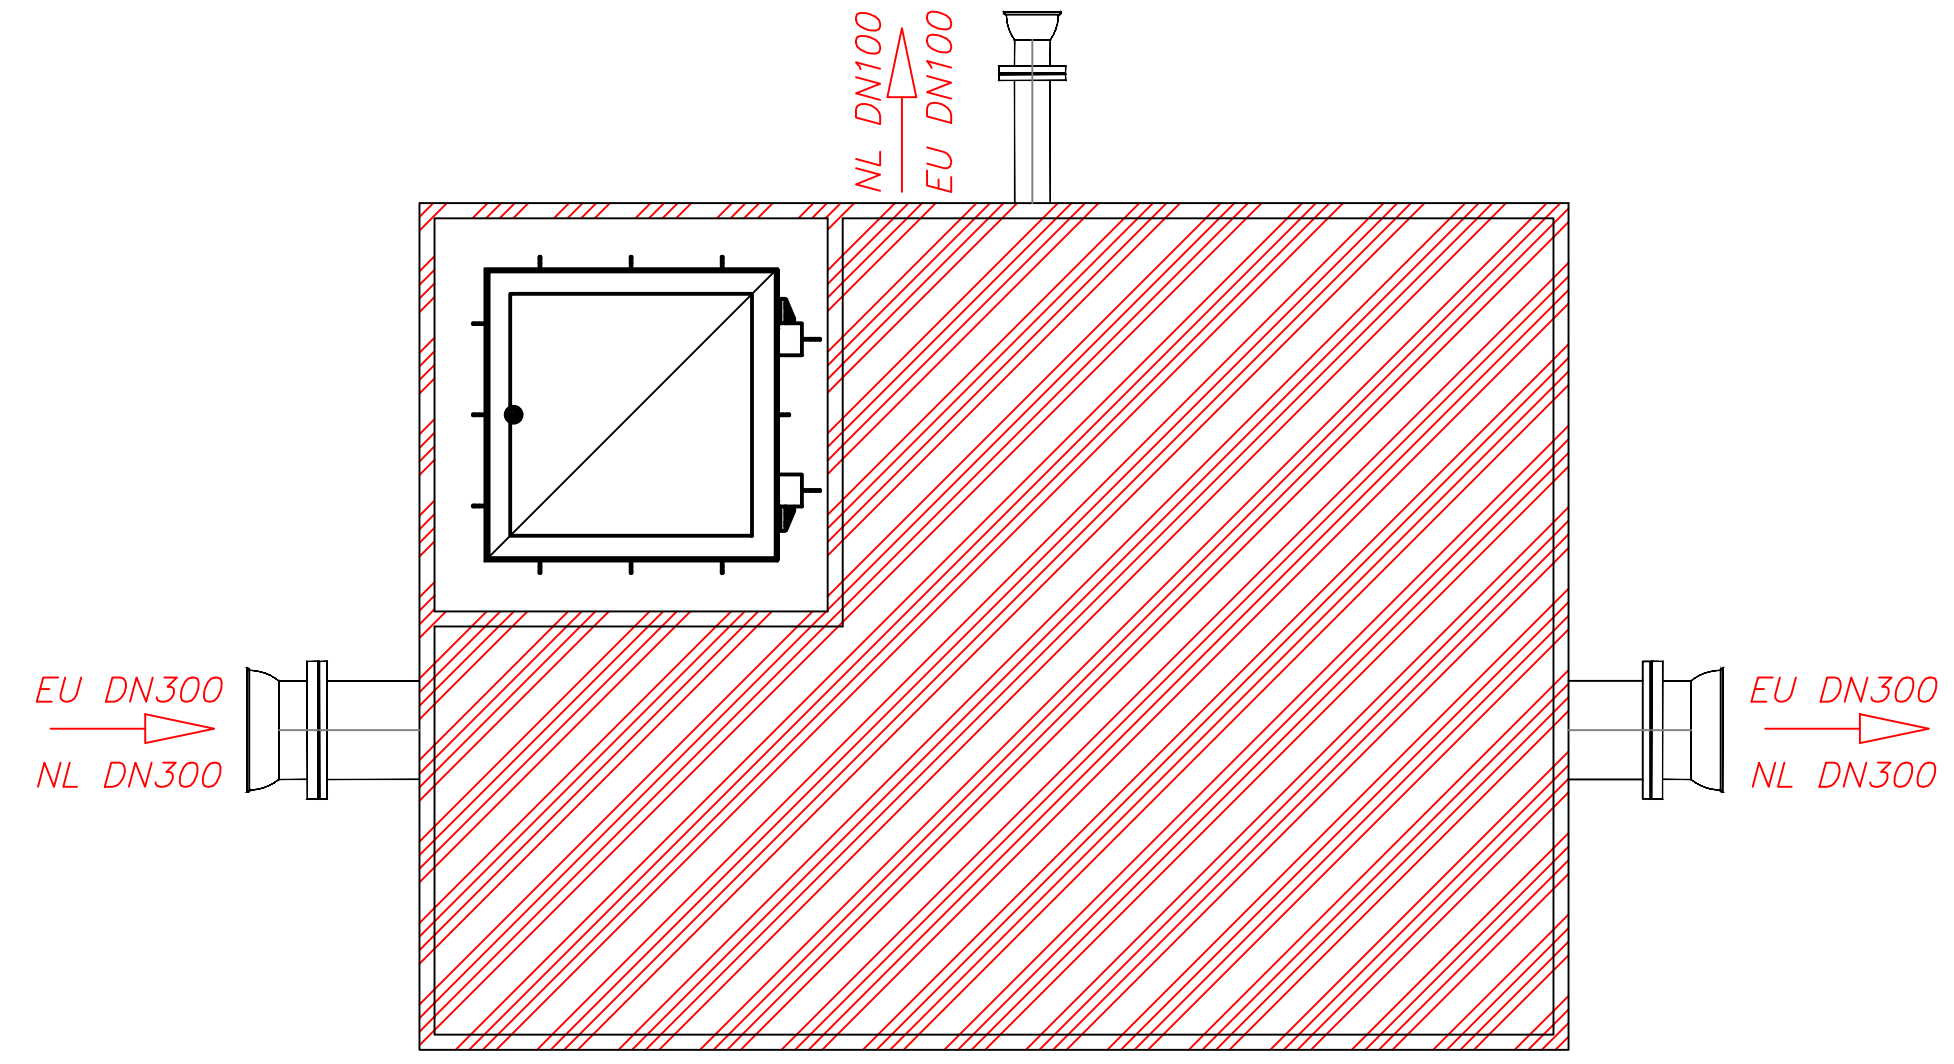

LOKACIJA/STACIONAŽA
JAŠKA:

1. del.: 793m

Datum: marec 2026 Izdel.: Klemen Duhojnik IZS PI S-1450 Konst.: Kont1: Kont2:		NAROČNIK: JKP Žalec, d.o.o., Ulica Nade Cilenšek 5, 3310 Žalec	Vrsta:
Naziv: Rekonstrukcija vodovodnega sistema občin Polzela, Prebold, Braslovče, Tabor in Vransko		Merilo: 1: 500	PZI
Dr. DUHOJNIK d.o.o. MEDVODE / SLOVENIJA		Št.risbe: G - 25.020.053.5	List 1/1
Ozn. Sprememba		Nadom.:	Nadom. z:

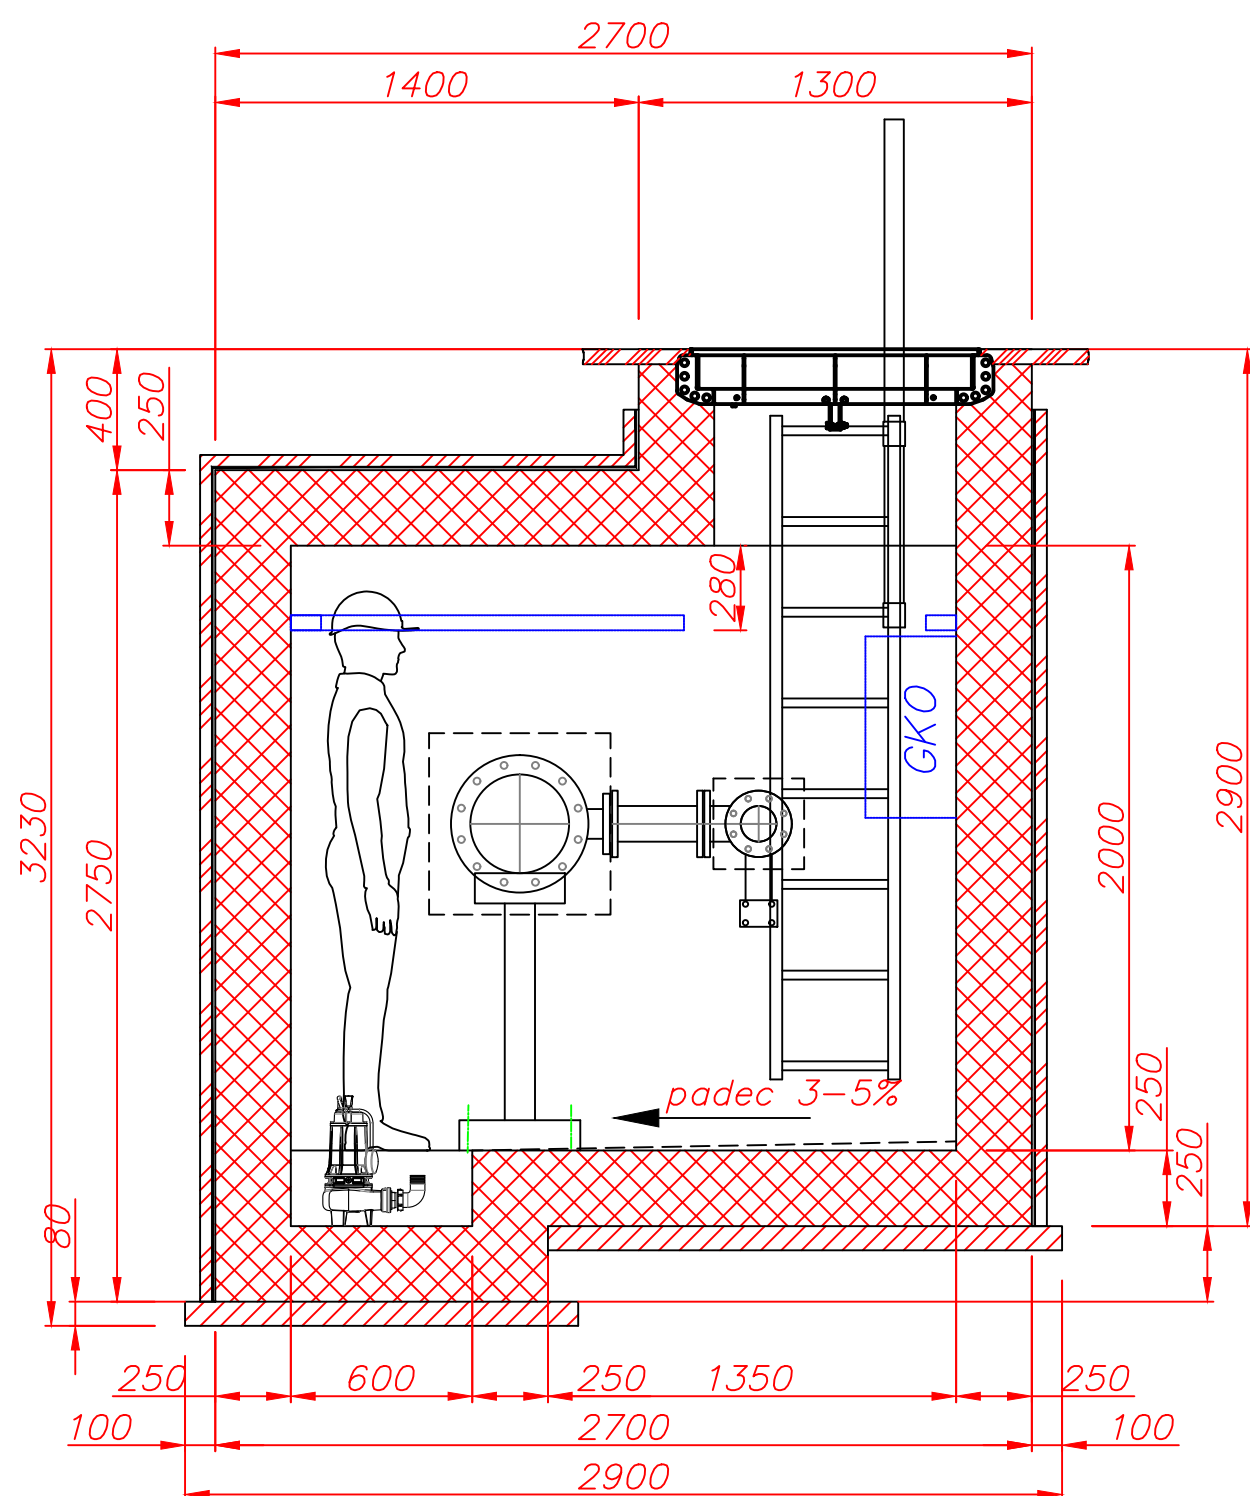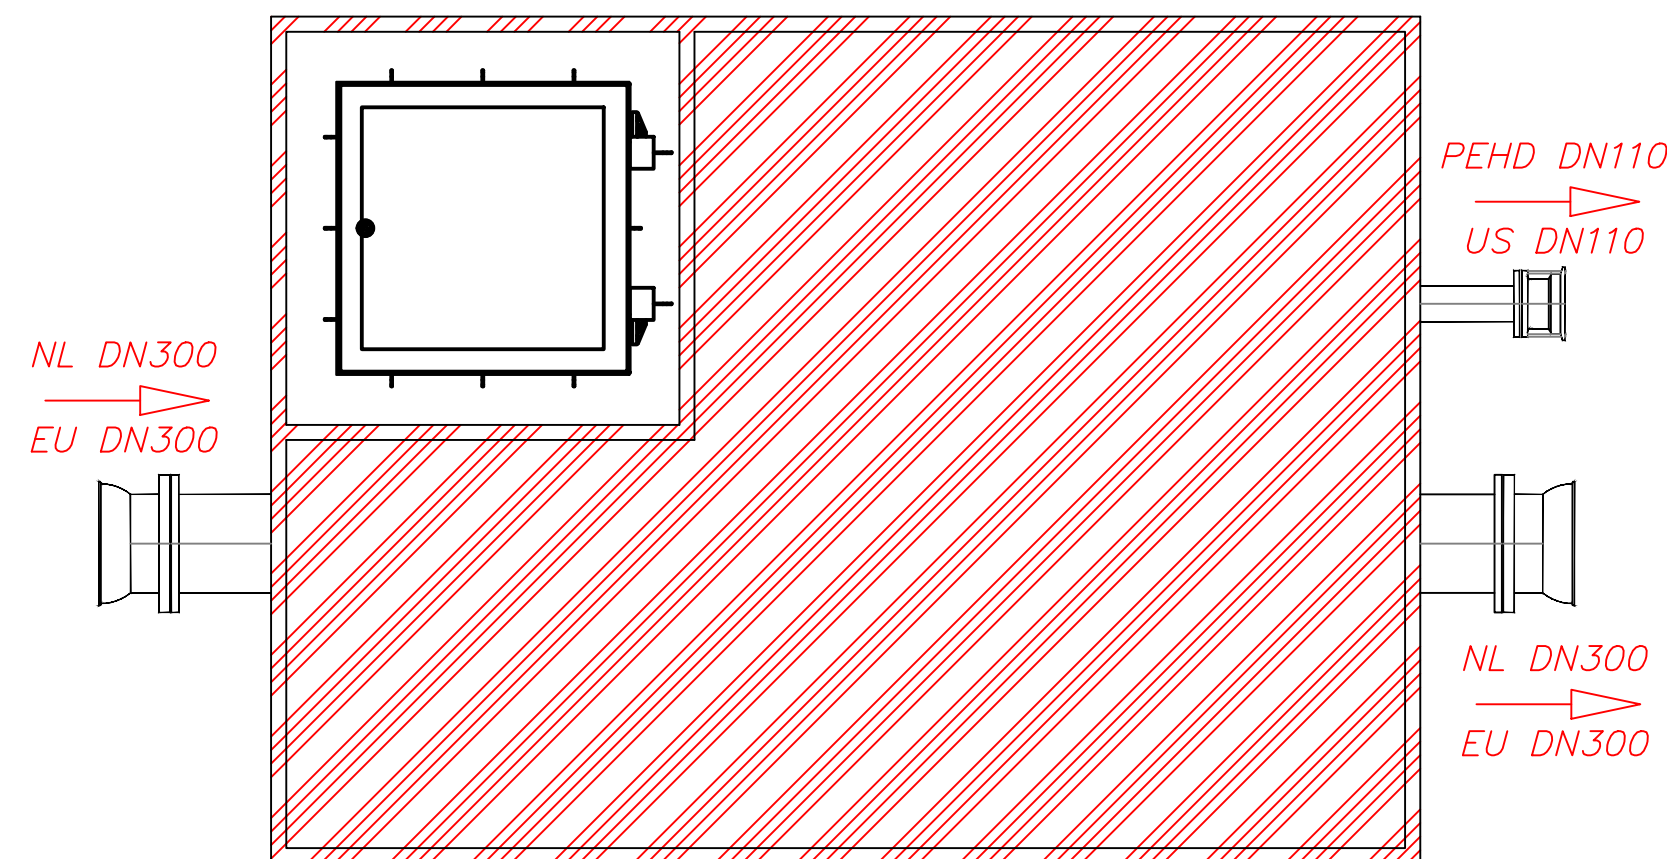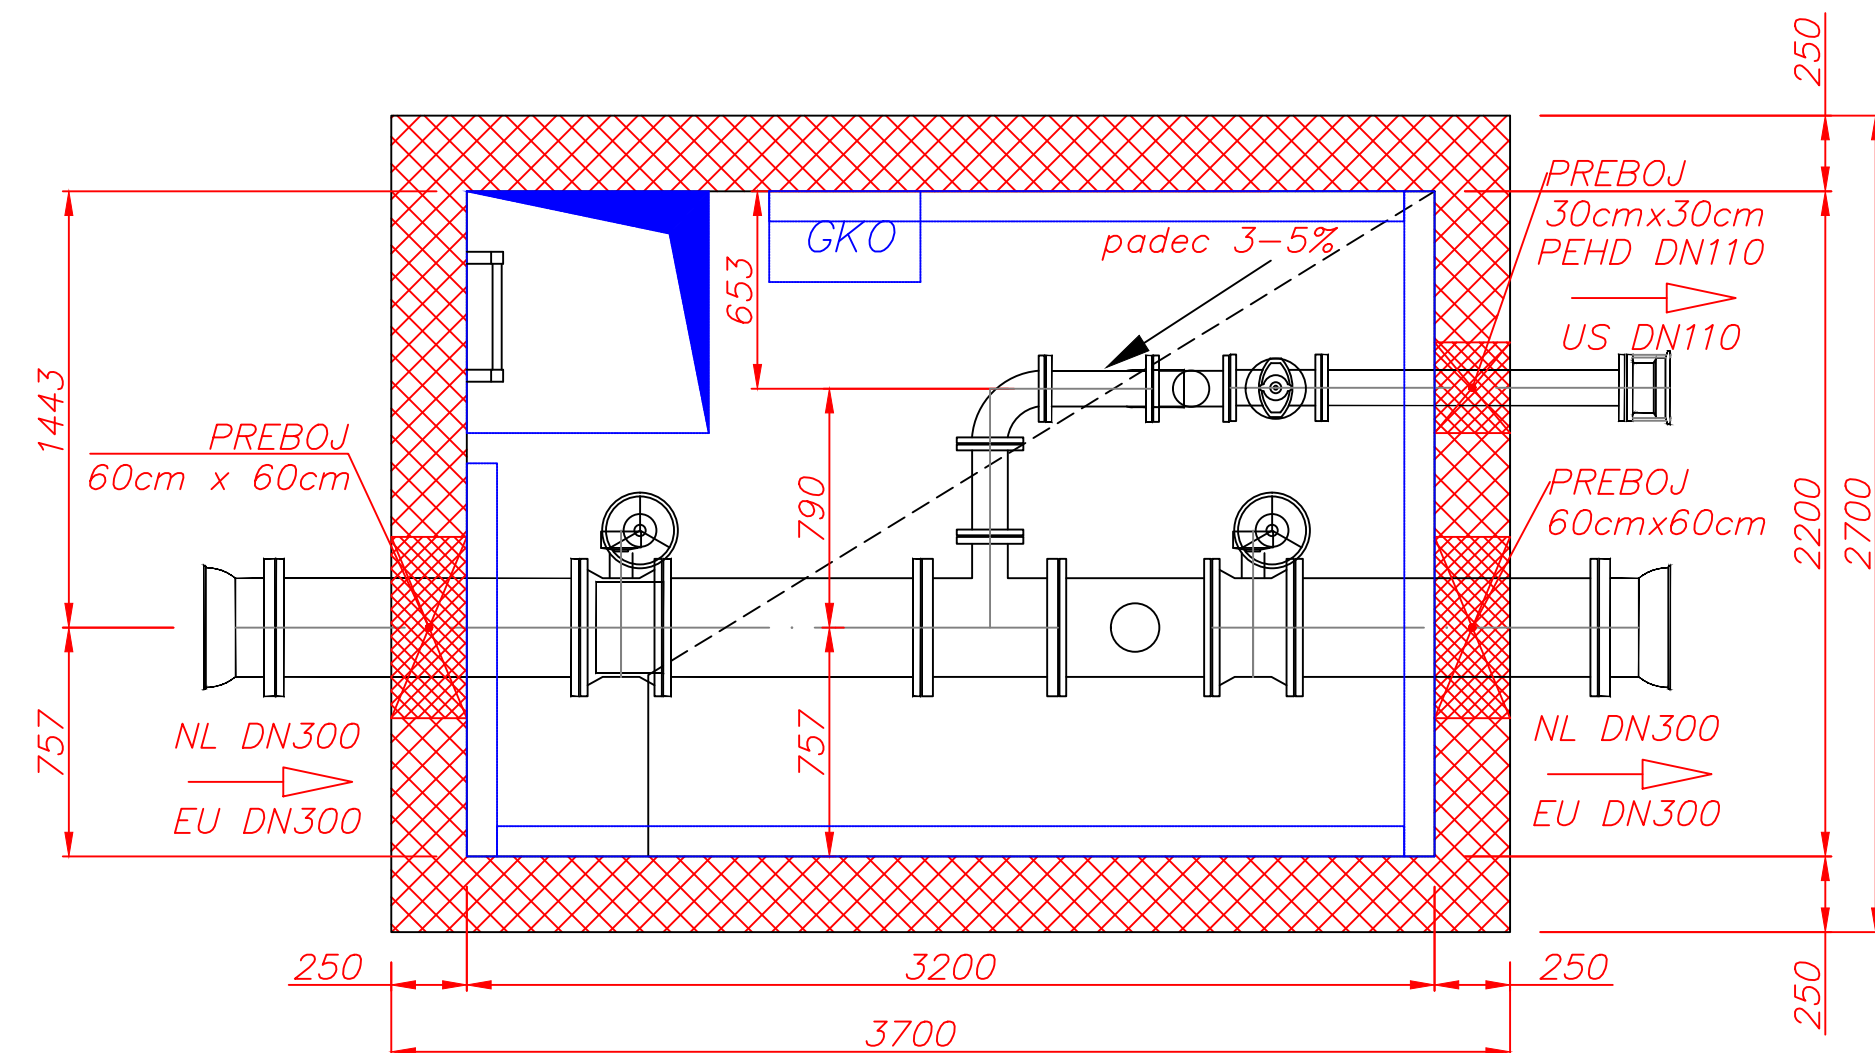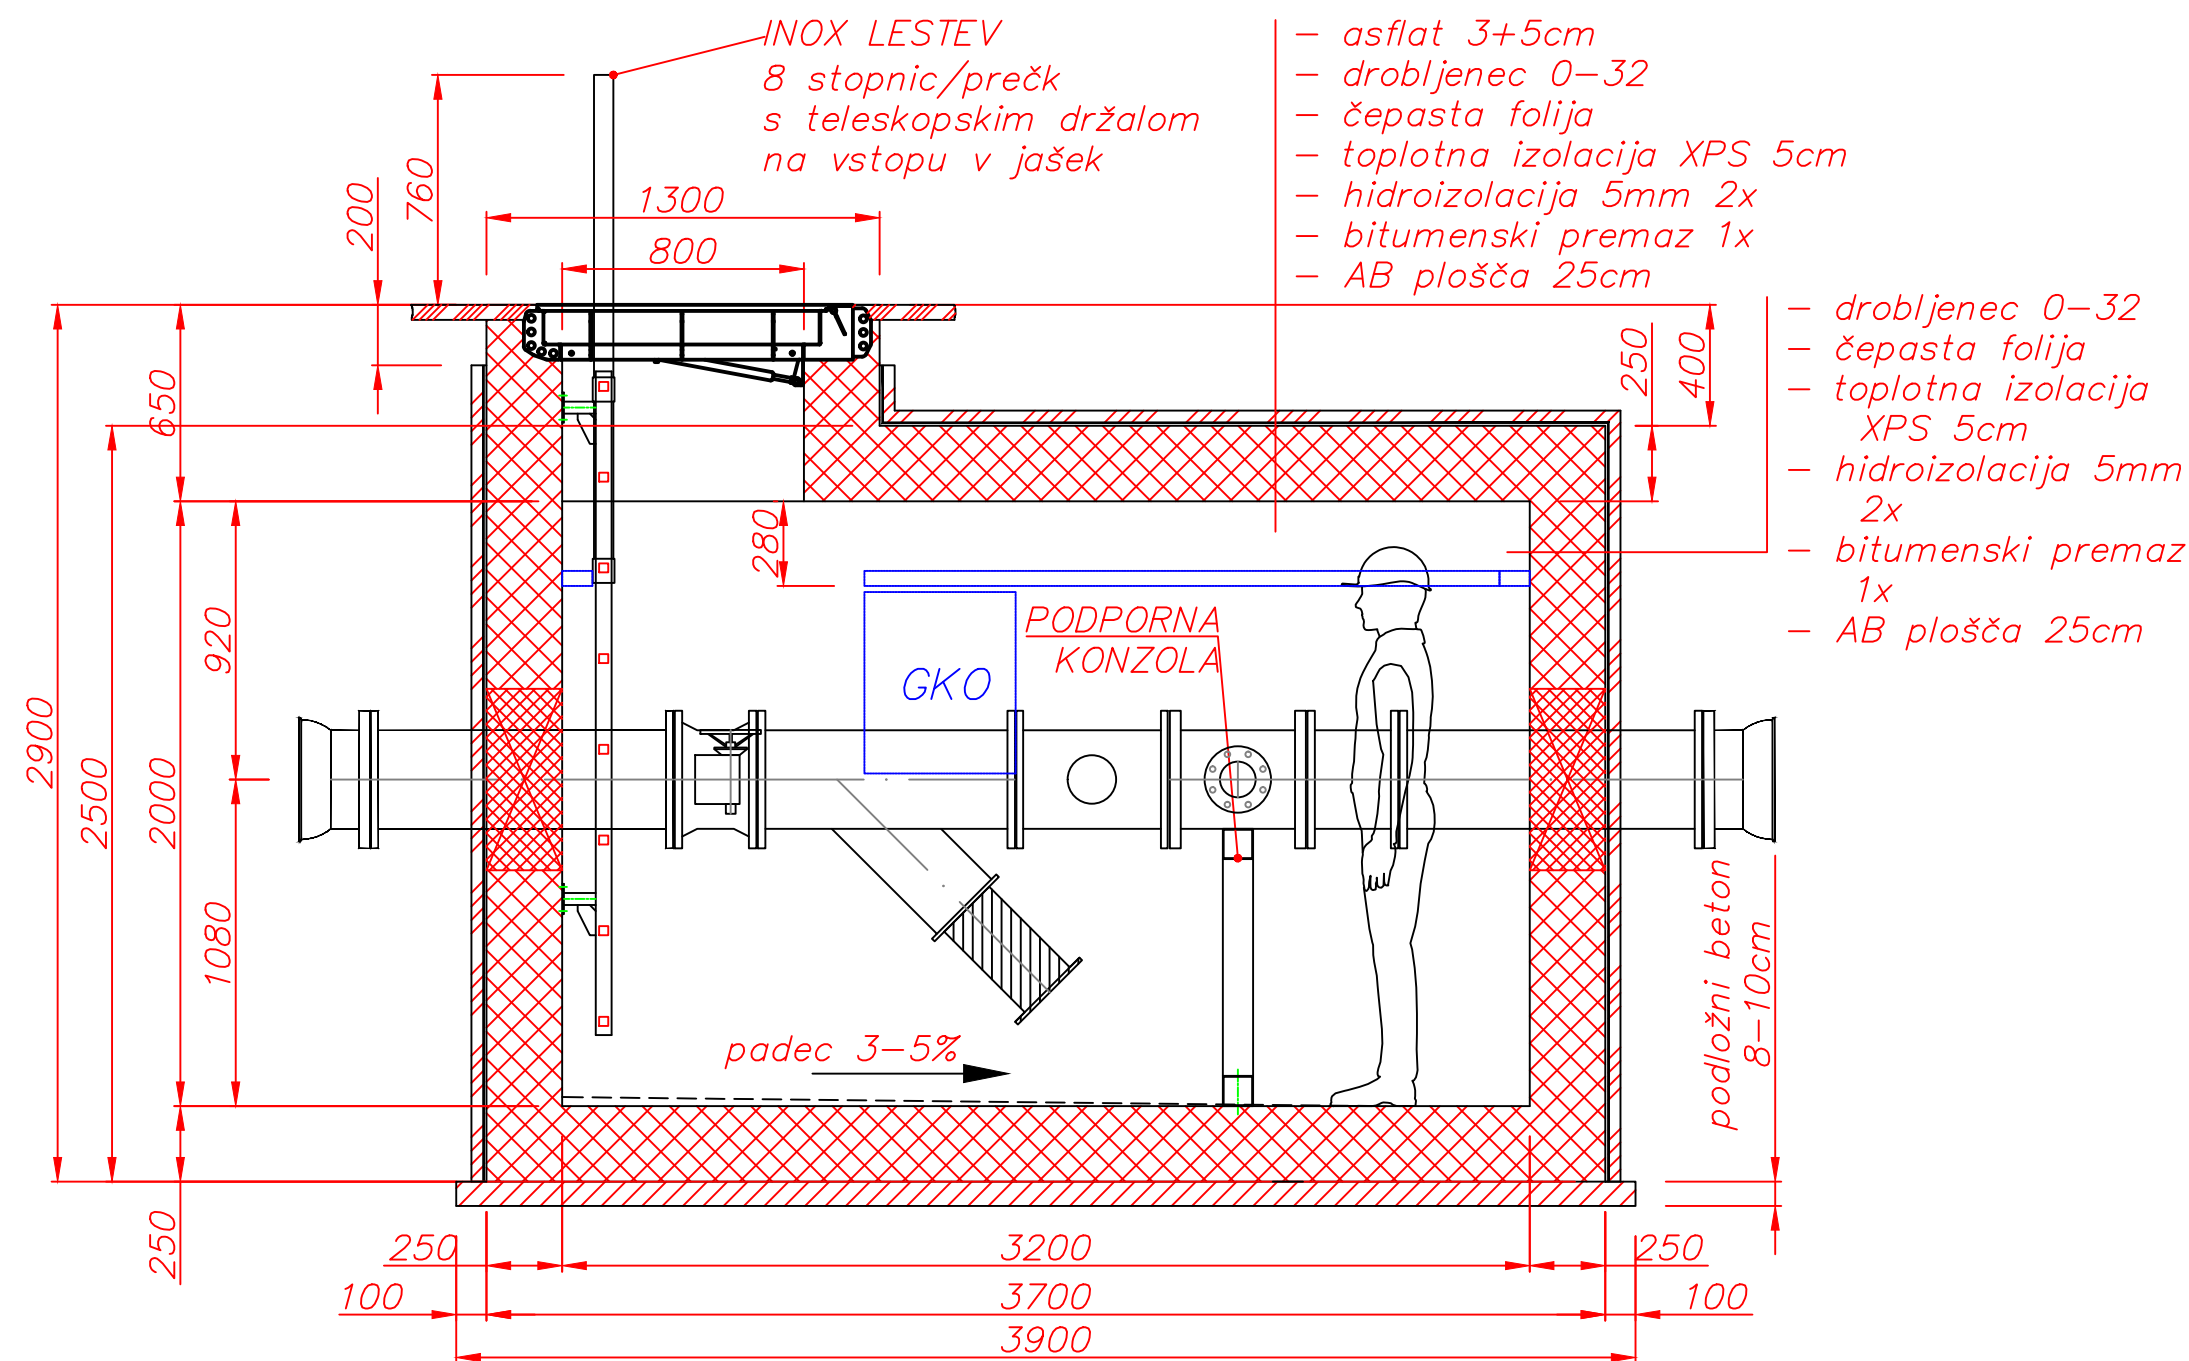

OPOMBA:



- po vgradnji vodovodne armature se preboje zalije z ekspanzijskim betonom
- podložni beton, debeline 8-10cm
- tesnilni in vijačni material se določi glede na ponujenega dobavitelja vodovodne armature
- po vgradnji opreme/armature se nato lokacije prebojev zalije z ekspanzijskim betonom
- GKO je v tej fazi zgolj nakazana in ni predmet izvedbe
- v fazi izvedbe upoštevati vgradnjo INOX zidnega kanala 100x50cm s konzolami in pritrdilnim materialom na steni jaška (optika), L=8,6m
- višino dovoda in odvoda uskladiti glede na vzdolžni profil vodovoda

PN	DN	Dn	OPIS	DOL, (mm)	KOL.
16	300.00	-	E kos PN 16 STD VI z vrtljivo prirobnico	-	2
16	300.00	-	FF kos PN 16	1000.00	1
16	300.00	-	EUROSTOP BB Prirobnicna loputa z rocnim pogonom PN16	-	2
16	300.00	-	Lovilec nečistoc PN16	-	1
16	300.00	100.00	T kos PN 16 z vrtljivo prirobnico	-	1
16	100.00	-	FF kos PN 16	300.00	1
16	300.00	-	FF kos PN 16	1000.00	1
16	100.00	-	Univerzalna spojka Ultraquick PN 16	-	1
16	100.00	-	FF kos PN 16	1000.00	1
-	100.00	-	Rocno kolo	-	1
16	100.00	-	Zasun EURO 20 NG tip 21 PN16	-	1
16	100.00	-	FFK kos 90° PN 16	-	1
16	100.00	-	Lovilec nečistoc PN16	-	1
16	300.00	-	Merilnik pretoka DN300	-	1
16	100.00	-	Merilnik pretoka DN100	-	1

LOKACIJA/STACIONAŽA
JAŠKA:

1. del.: 907m

Datum	marec 2026	NAROČNIK:	JKP Žalec, d.o.o., Ulica Nade Cilenšek 5, 3310 Žalec	Vrsta:	
Izdel.	Klemen Duhojnik IZS PI S-1450	INVESTITOR:	Občina Polzela, Malteška ulica 28, 3313 Polzela, Občina Prebold, Hmeljarska cesta 3, 3312 Prebold Občina Braslovče, Braslovče 22, 3314 Braslovče Občina Tabor, Tabor 21, 3304 Tabor Občina Vransko, Vransko 59, 3305 Vransko	PZI	
Konst.		Naziv:	Rekonstrukcija vodovodnega sistema občin Polzela, Prebold, Braslovče, Tabor in Vransko	Merilo:	1: 500
Kont1		Odsek 3 - 1. del		Št.risbe:	G - 25.020.053.6
Kont2		Dr. DUHOJNIK d.o.o.		Nadom.:	
		MEĐUVODJE / SLOVENIJA		Nadom. z:	
Ozn.	Sprememba	Dne	Ime		

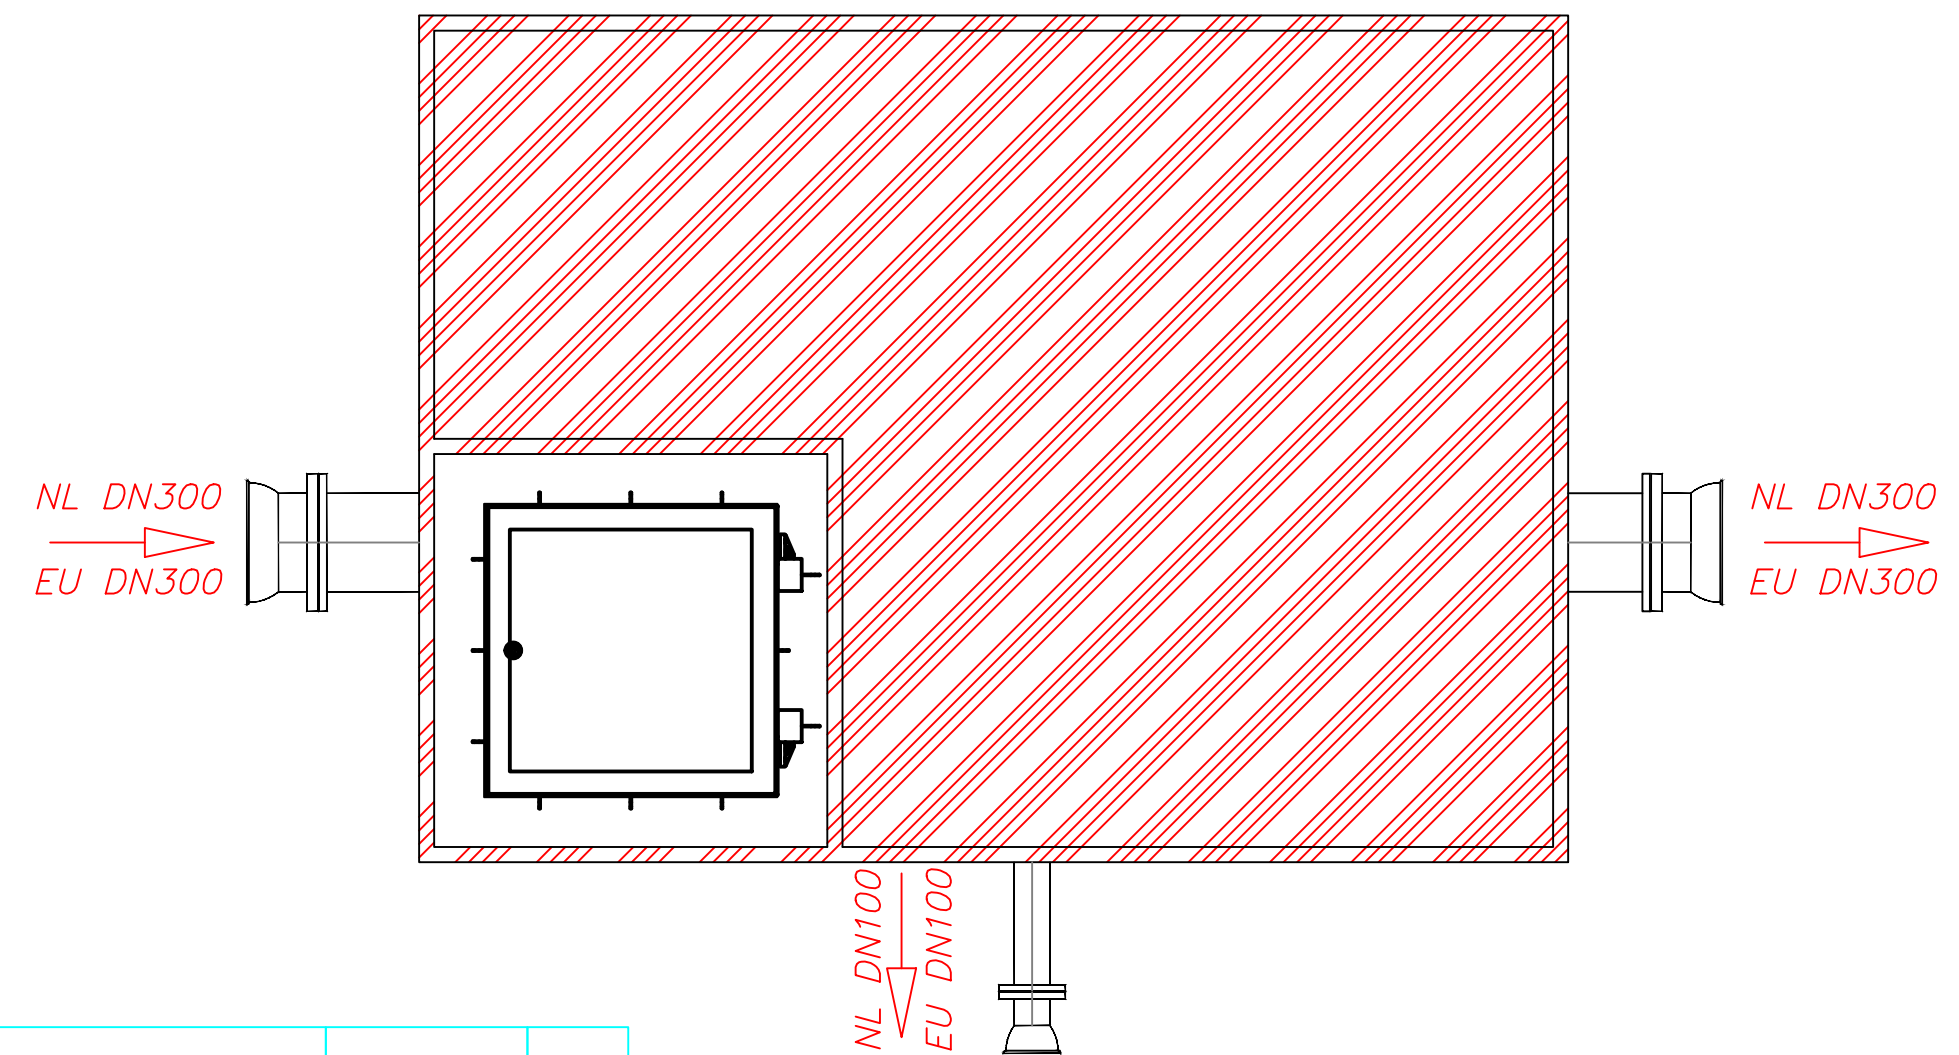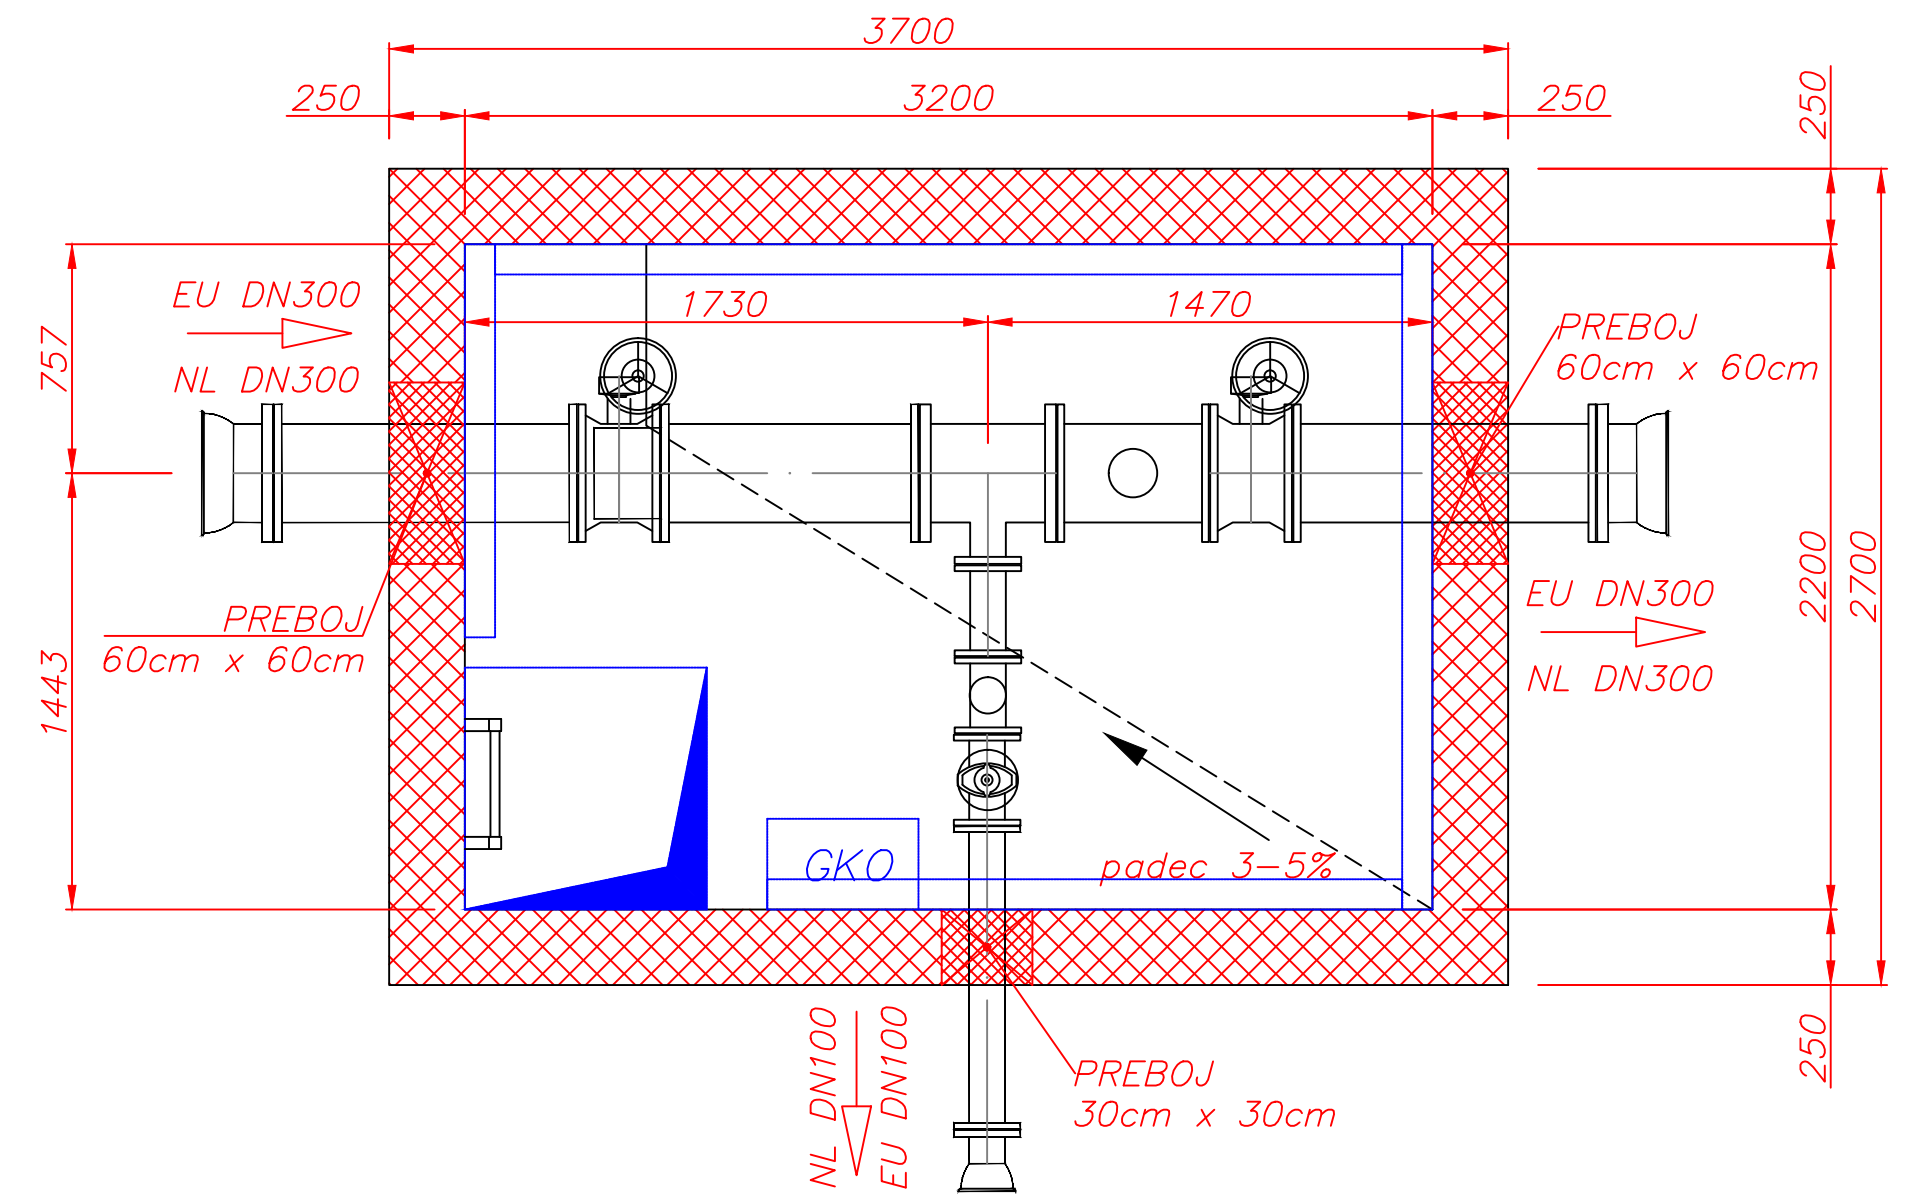

1. del.: 946m




					Datum	marec 2026
					Izdel.	Klemen Duhojnik IZS PI S-14:
					Kont.	
					Kont1	
					Kont2	
Ozn.	Sprememba	Dne	Ime		 Dr. DUHOJNIK d.o.o. MEDVOJE / SLOVENIJA	

Nadom.:	Nadom. z:

ist 1/1

Dr. DUHOVNIK d.o.o.

Nadom.:	Nadom. z:
---------	-----------

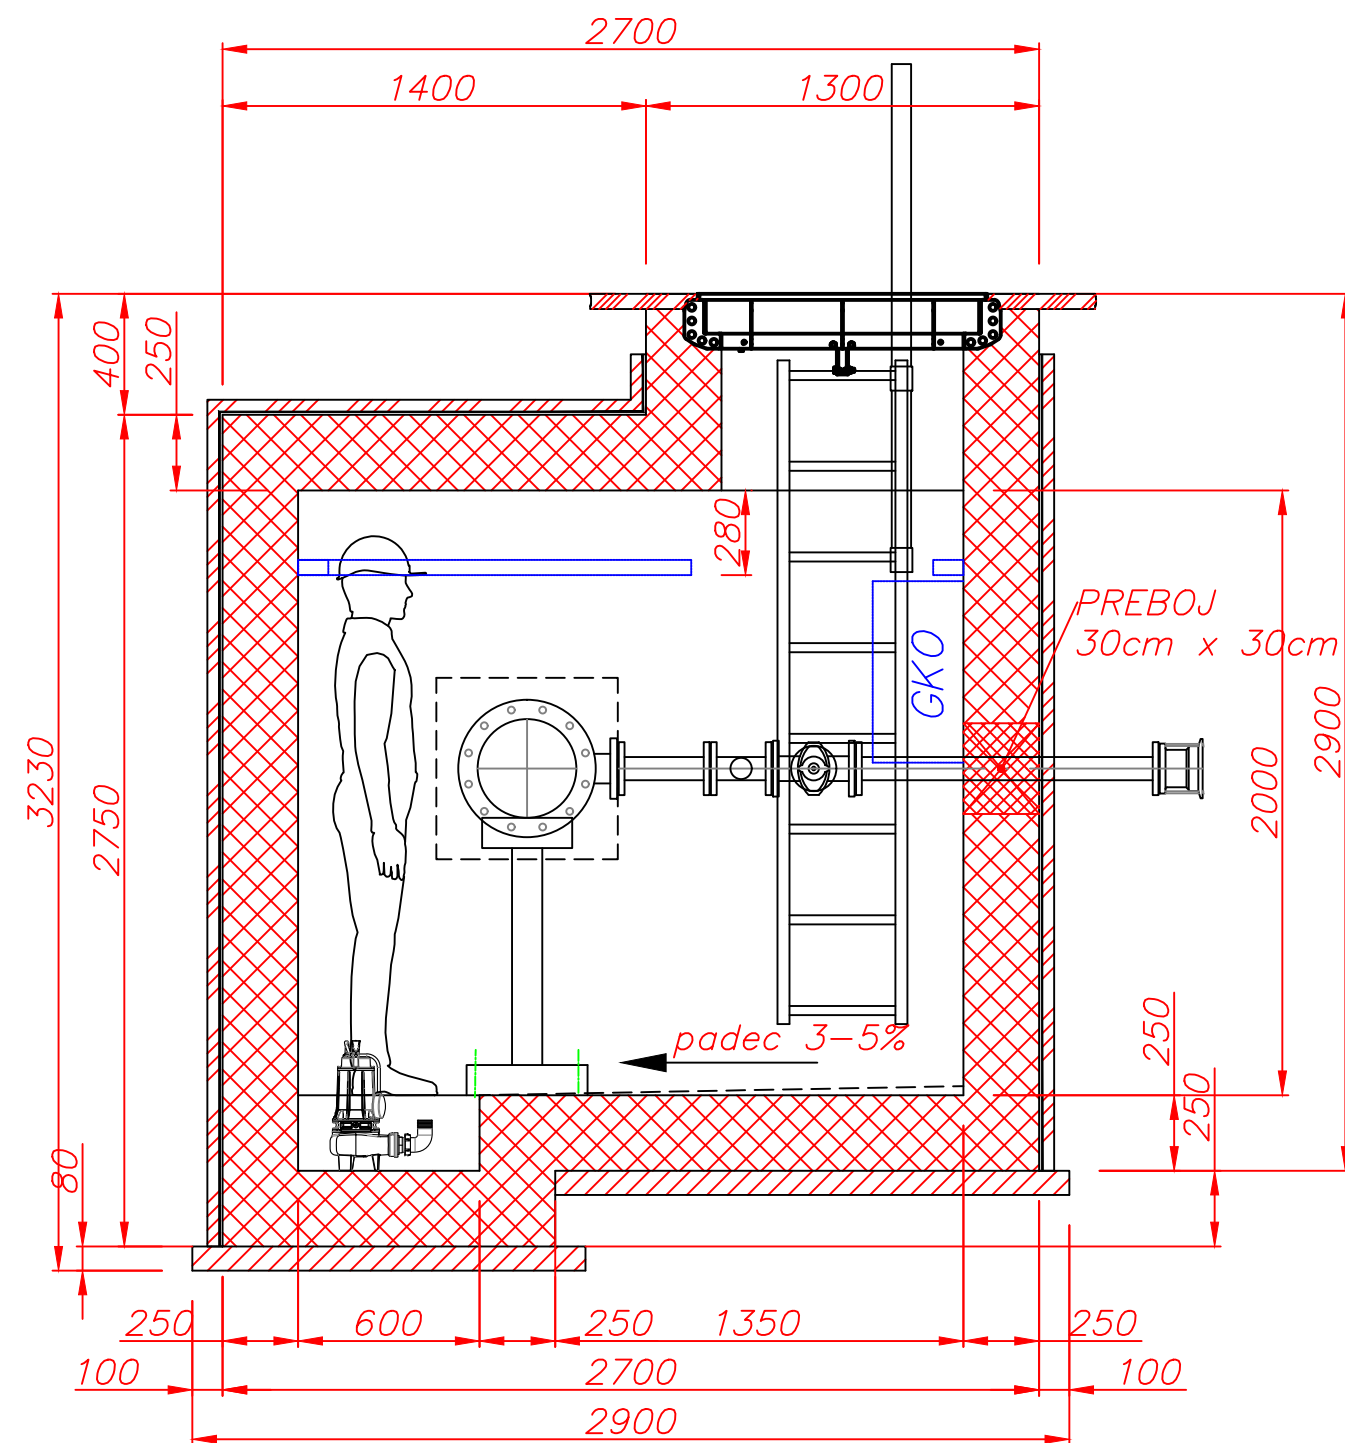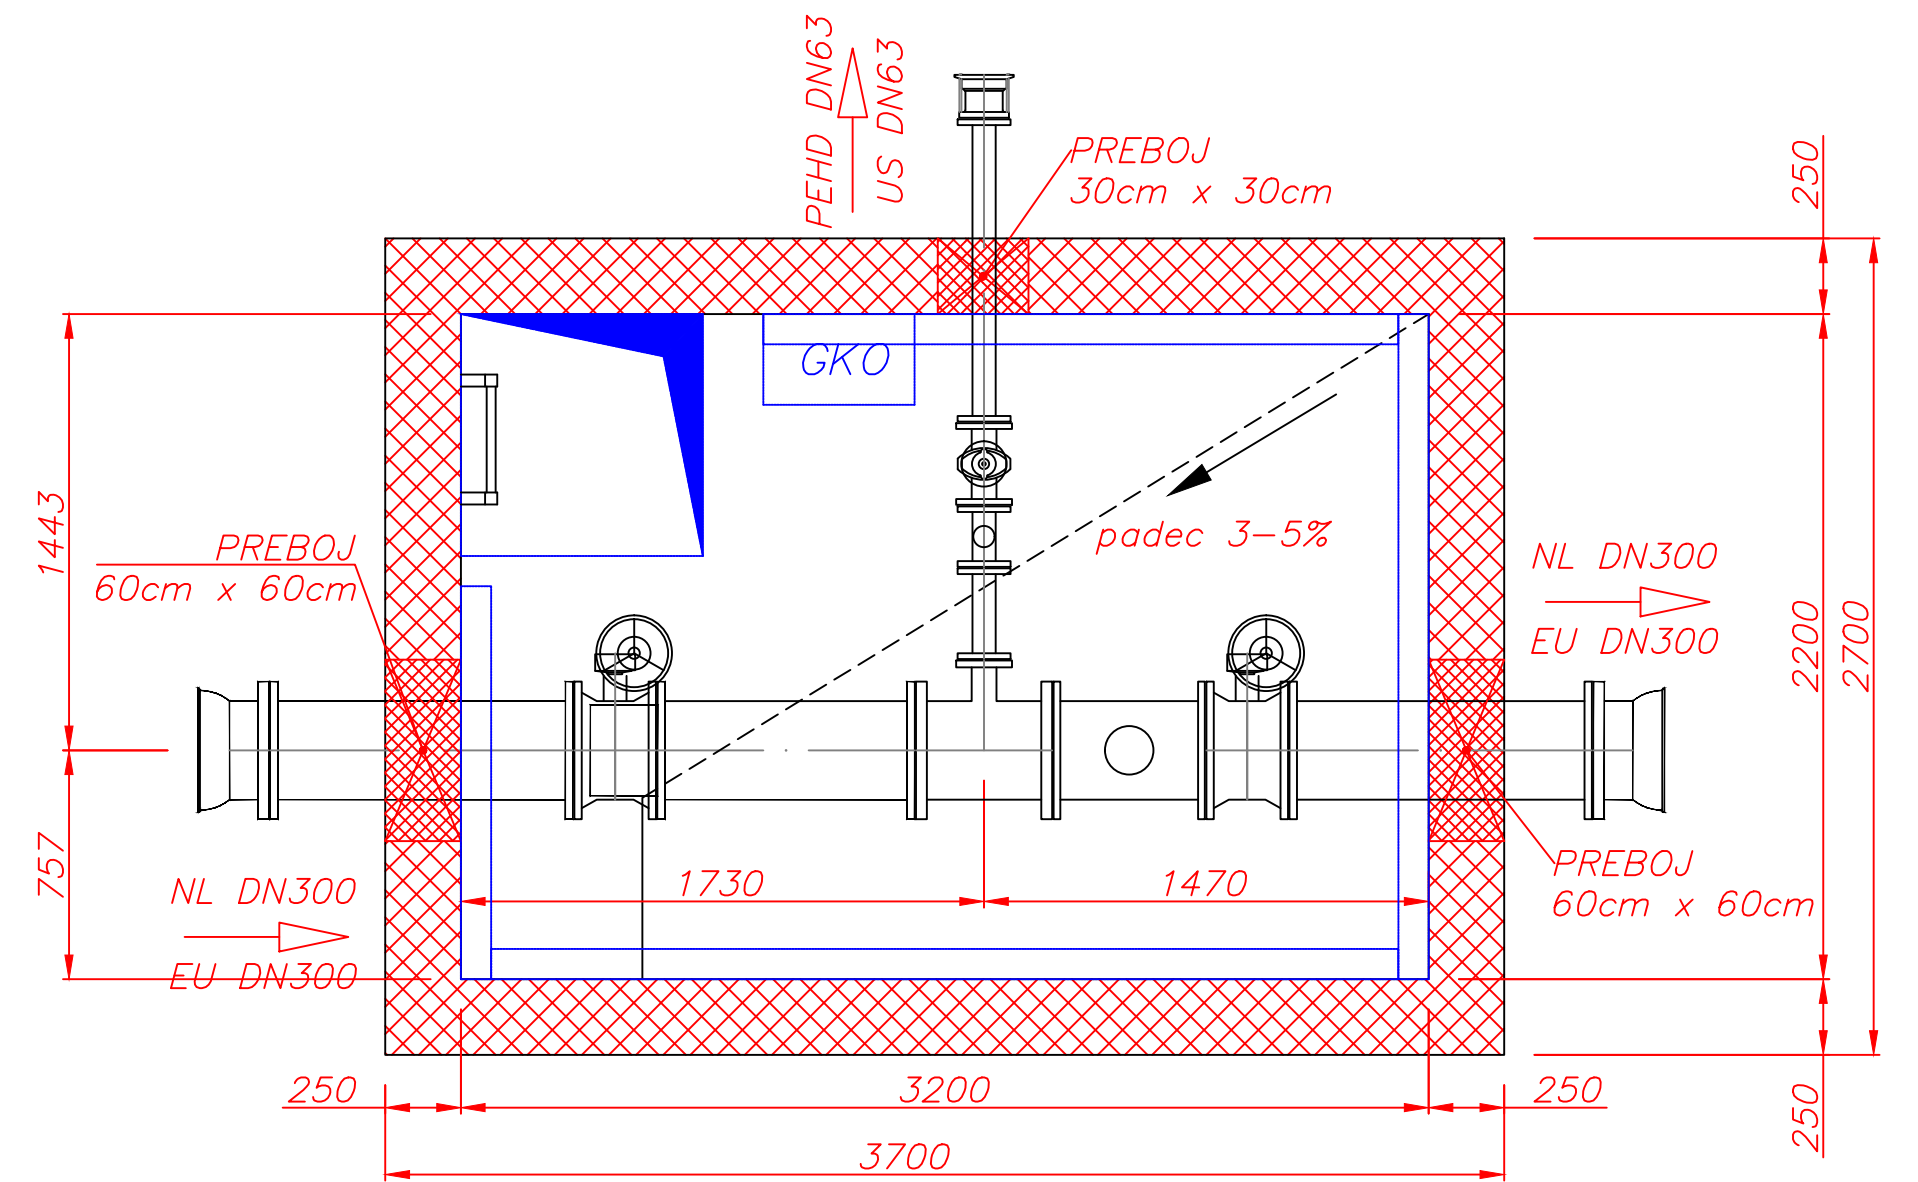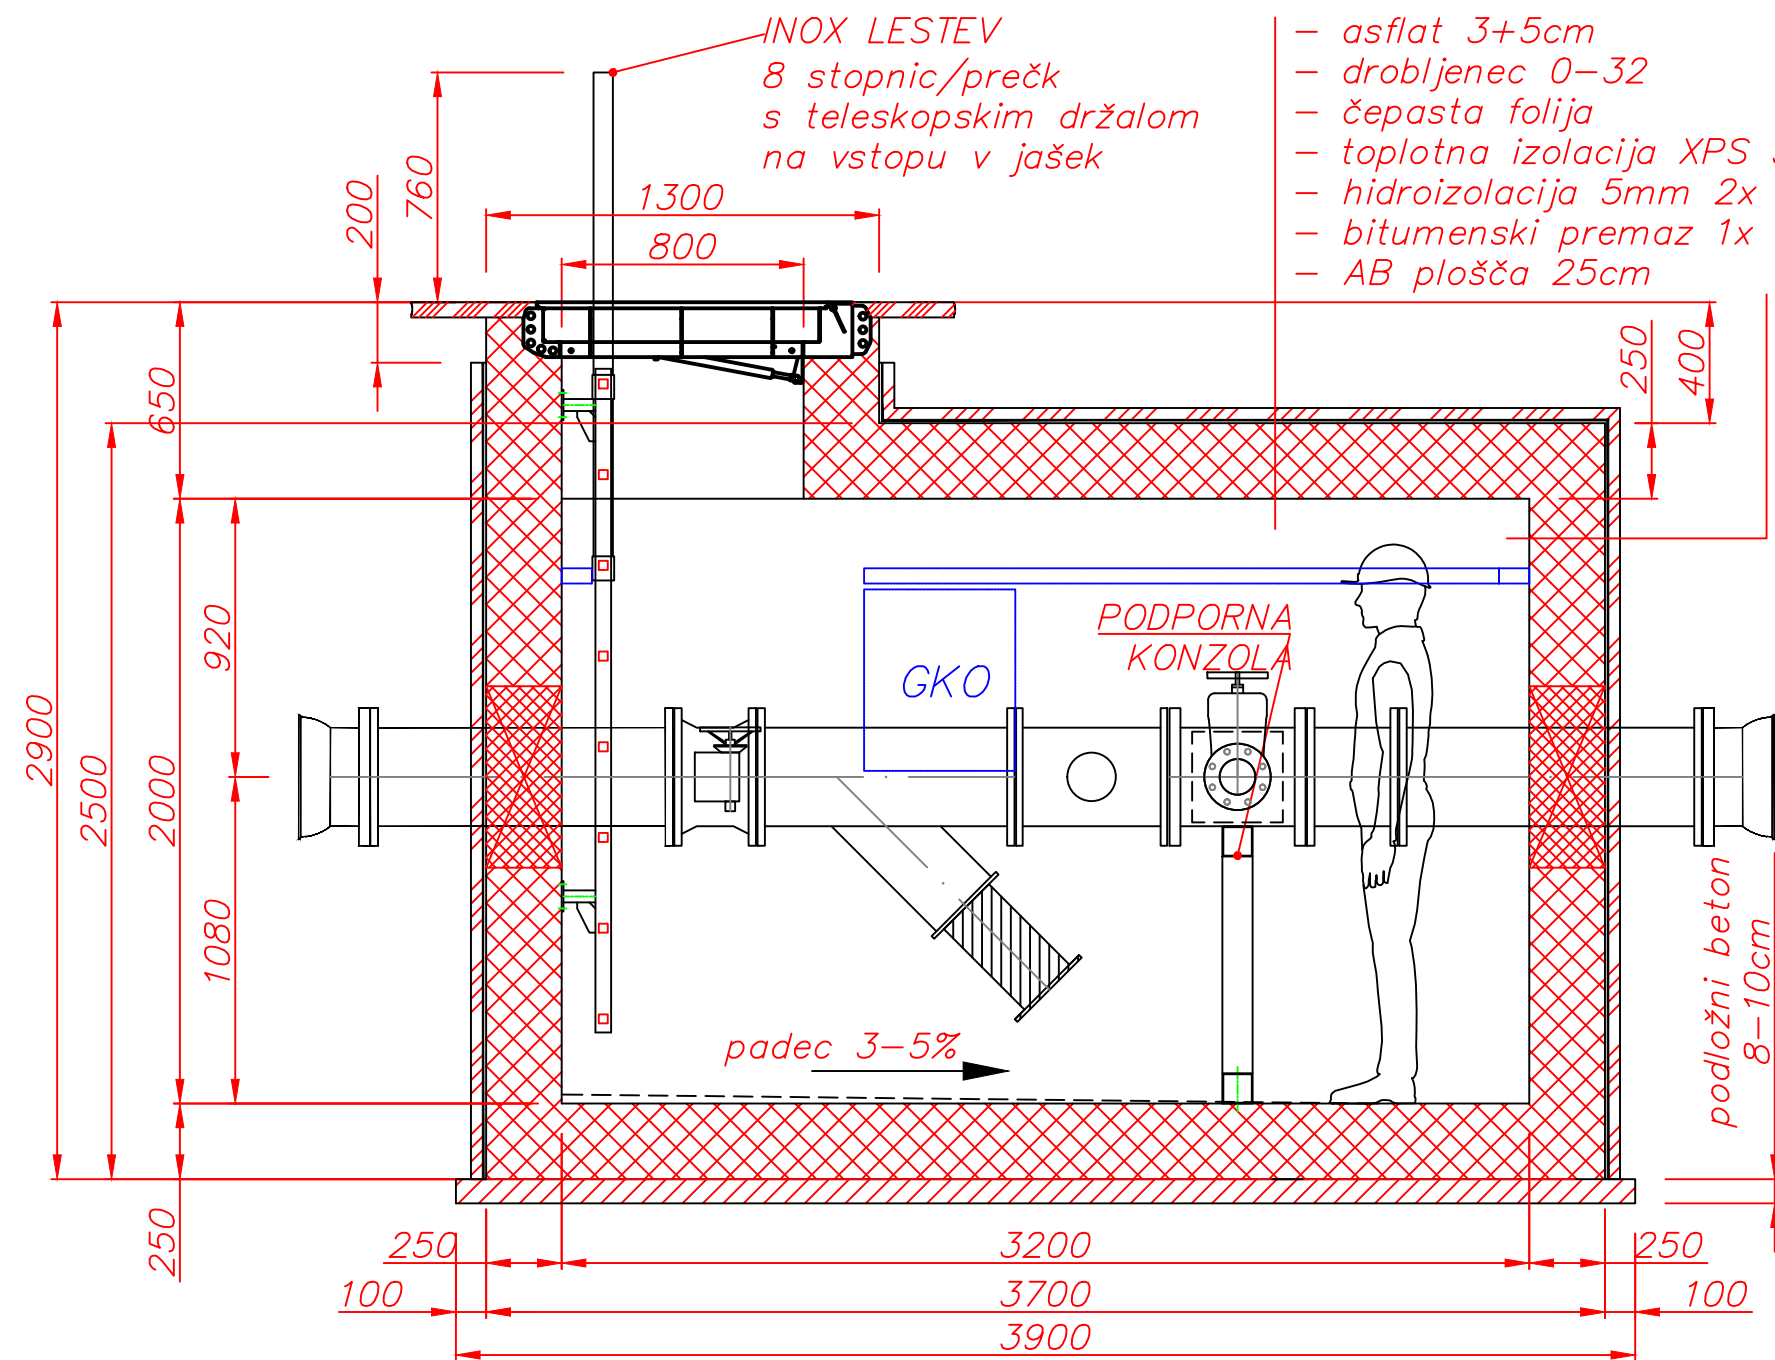


OPOMBA:

- po vgradnji vodovodne armature se preboje zalije z ekspanzijskim betonom
- podložni beton, debeline 8-10cm
- tesnilni in vijačni material se določi glede na ponujenega dobavitelja vodovodne armature
- po vgradnji opreme/armature se nato lokacije prebojev zalije z ekspanzijskim betonom
- GKO je v tej fazi zgolj nakazana in ni predmet izvedbe
- v fazi izvedbe upoštevati vgradnjo INOX zidnega kanala 100x50cm s konzolami in pritrdilnim materialom na steni jaška (optika), L=8,6m
- višino dovoda in odvoda uskladiti glede na vzdolžni profil vodovoda

EU DN300

NL DN300

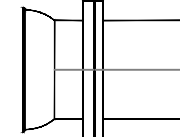


EU DN300

NL DN300



EU DN300

NL DN300

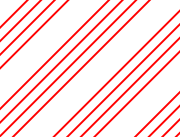


EU DN300

NL DN300



EU DN300

NL DN300

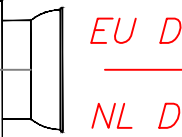

EU DN300

NL DN300



PN	DN	Dn	OPIS	DOL. (mm)	KOL.
16	300.00	-	E kos PN 16 STD VI z vrtljivo prirobnico	-	2
16	300.00	-	FF kos PN 16	1000.00	1
16	300.00	-	EUROSTOP BB Prirobnica loputa z rocnim pogonom PN16	-	2
16	300.00	-	Lovilec nečistoc PN16	-	1
16	60.00	-	FF kos PN 16	300.00	1
16	300.00	65.00	T kos PN 16 z vrtljivo prirobnico	-	1
16	60.00	-	FF kos PN 16	1000.00	1
-	65.00	-	Rocno kolo	-	1
16	65.00	-	Zasun EURO 20 NG tip 21 PN16	-	1
16	50.00	-	Univerzalna spojka Ultraquick PN 16	-	1
16	300.00	-	FF kos PN 16	1000.00	1
16	300.00	-	Merilnik pretoka DN300	-	1
16	100.00	-	Merilnik pretoka DN63	-	1
16	63.00	-	Cev PEHD RC100 DN63	18000.00	1
16	63.00	-	EF MB SDR11 DN63	-	1
16	63.00	-	EF W45 SDR11 DN63	-	1

LOKACIJA/STACIONAŽA
JAŠKA:

1. del.: 1.692m

Datum	marec 2026
Izdel.	Klemen Duhojnik IZS PI S-1450
Kont1	
Kont2	
Dr. DUHOJNIK d.o.o.	
MEĐUVODJE / SLOVENIJA	
Ozn.	Sprememba
Dne	
Ime	


NAROČNIK:	JKP Žalec, d.o.o., Ulica Nade Cilenšek 5, 3310 Žalec	Vrsta:	
INVESTITOR:	Občina Polzela, Malteška ulica 28, 3313 Polzela, Občina Prebold, Hmeljarska cesta 3, 3312 Prebold, Občina Braslovče, Braslovče 22, 3314 Braslovče, Občina Tabor, Tabor 21, 3304 Tabor, Občina Vransko, Vransko 59, 3305 Vransko	PZI	
Naziv:	Rekonstrukcija vodovodnega sistema občin Polzela, Prebold, Braslovče, Tabor in Vransko	Merilo:	1:500
Odsek	3 - 1. del	List	1/1
Št.risbe:	G - 25.020.053.8	Nadom.:	
Nadom. z:			

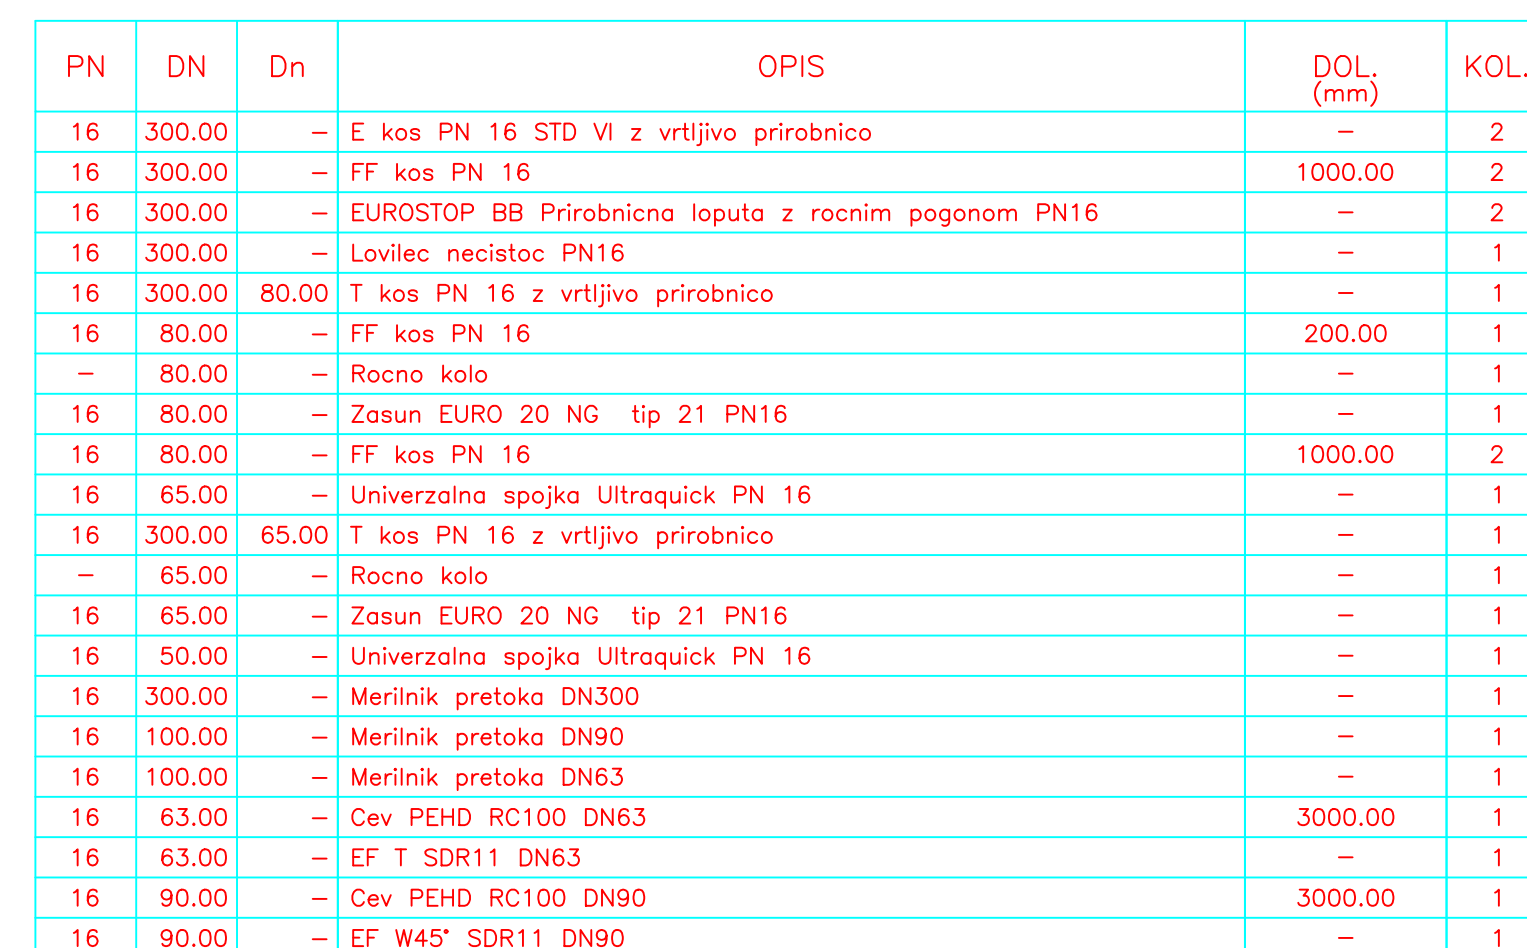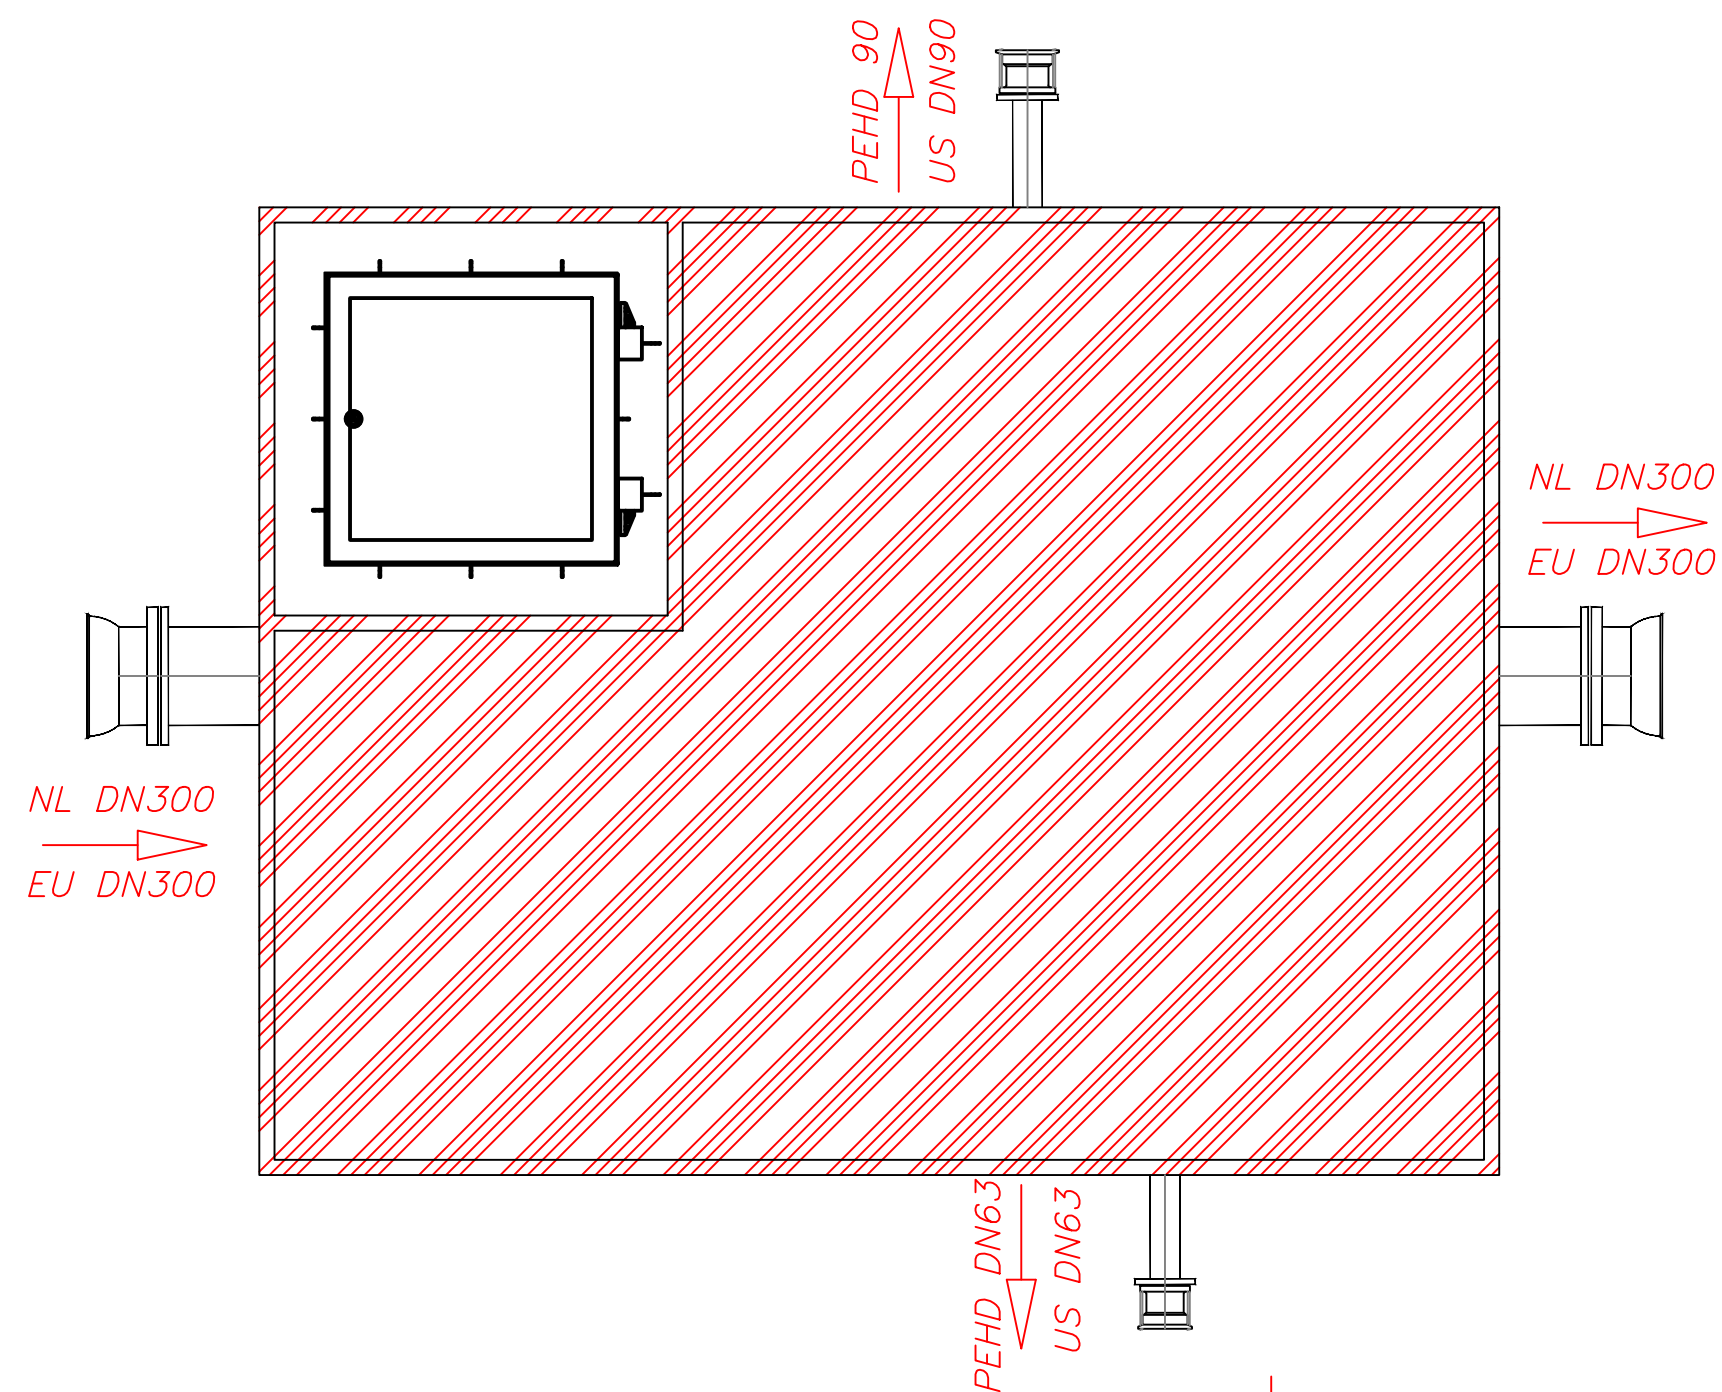

- po vgradnji vodovodne armature se preboje zalije z ekspanzijskim betonom
- podložni beton, debeline 8–10cm
- tesnilni in vijačni material se določi glede na ponujenega dobavitelja vodovodne armature
- po vgradnji opreme/armature se nato lokacije prebojev zalije z ekspanzijskim betonom
- GKO je v tej fazi zgolj nakazana in ni predmet izvedbe
- v fazi izvedbe upoštevati vgradnjo INOX zidnega kanala 100x50cm s konzolami in pritrdilnim materialom na steni jaška (optika), L=9,2m
- višino dovoda in odvoda uskladiti glede na vzdolžni profil vodovoda

1. del.: 1.847m

				Datum	marec 2026	Uradna vrstilo, vrstilo 59, 5905 vrstilo	
				Izdel.	Klemen Duhojnik / IZ PI S-1450	Naziv: Rekonstrukcija vodovodnega sistema	Merilo
				Kont.		občin Polzelca, Prebold, Braslovce, Tabor in Vrnsko	1: 500
				Kont1		Odsek 3 – 1. del	
				Kont2			
						Št.risbe:	List
						G – 25.020.053.10	1/2
Ozn.	Sprememba	Dne	Ime			Nadom.: Nadom. z:	

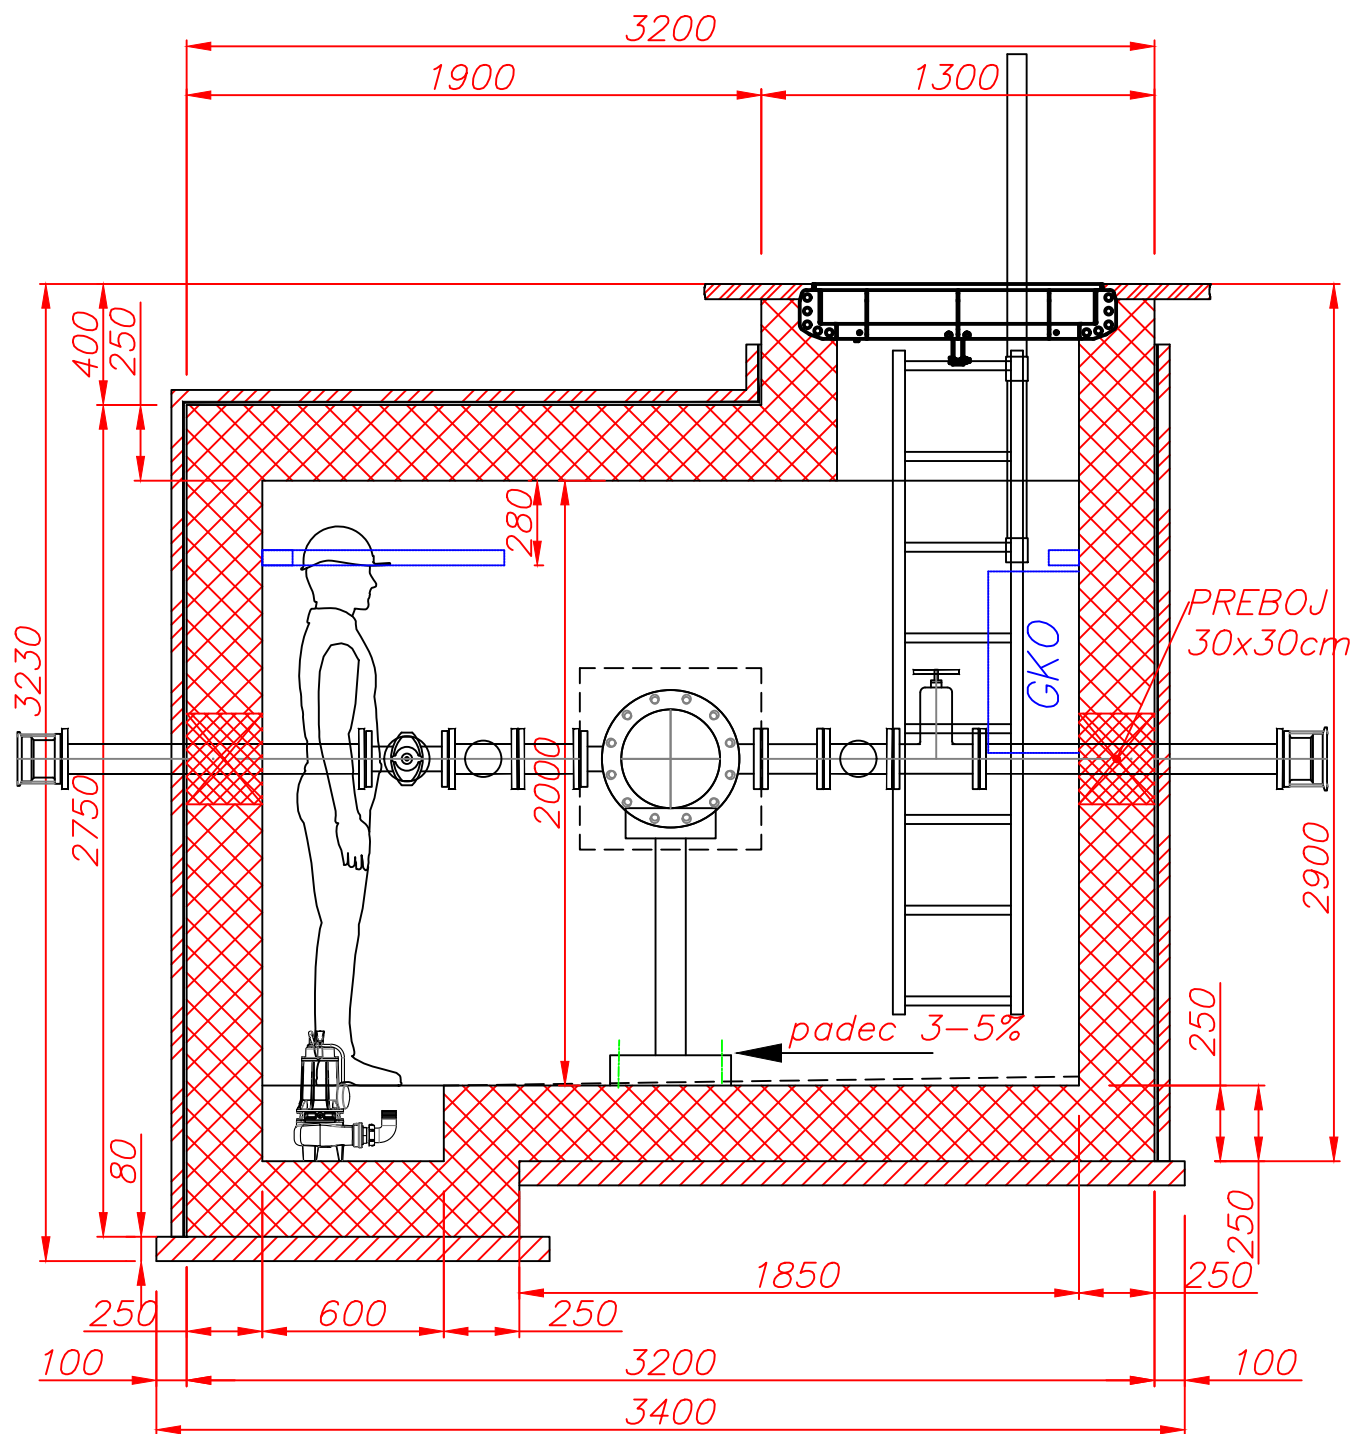

LOKACIJA/STACIONAŽA
JAŠKA:

1. del.: 1.847m

NAROČNIK:

JKP Žalec, d.o.o., Ulica Nade Cilenšek 5, 3310 Žalec

Vrsta:

INVESTITOR:

Občina Polzela, Malteška ulica 28, 3313 Polzela,
Občina Prebold, Hmeljarska cesta 3, 3312 Prebold
Občina Braslovče, Braslovče 22, 3314 Braslovče
Občina Tabor, Tabor 21, 3304 Tabor
Občina Vransko, Vransko 59, 3305 Vransko

PZI

Naziv: Rekonstrukcija vodovodnega sistema
občin Polzela, Prebold, Braslovče, Tabor in Vransko

Merilo:
1: 500

Odsek 3 – 1. del



Št.risbe: G – 25.020.053.10

List
2/2

Nadom.:

Nadom. z:

			Datum	marec 2026
			Izdel.	Klemen Duhojnik IZS PI S-1450
			Konst.	
			Kont1	
			Kont2	
				
Ozn.	Sprememba	Dne	Ime	

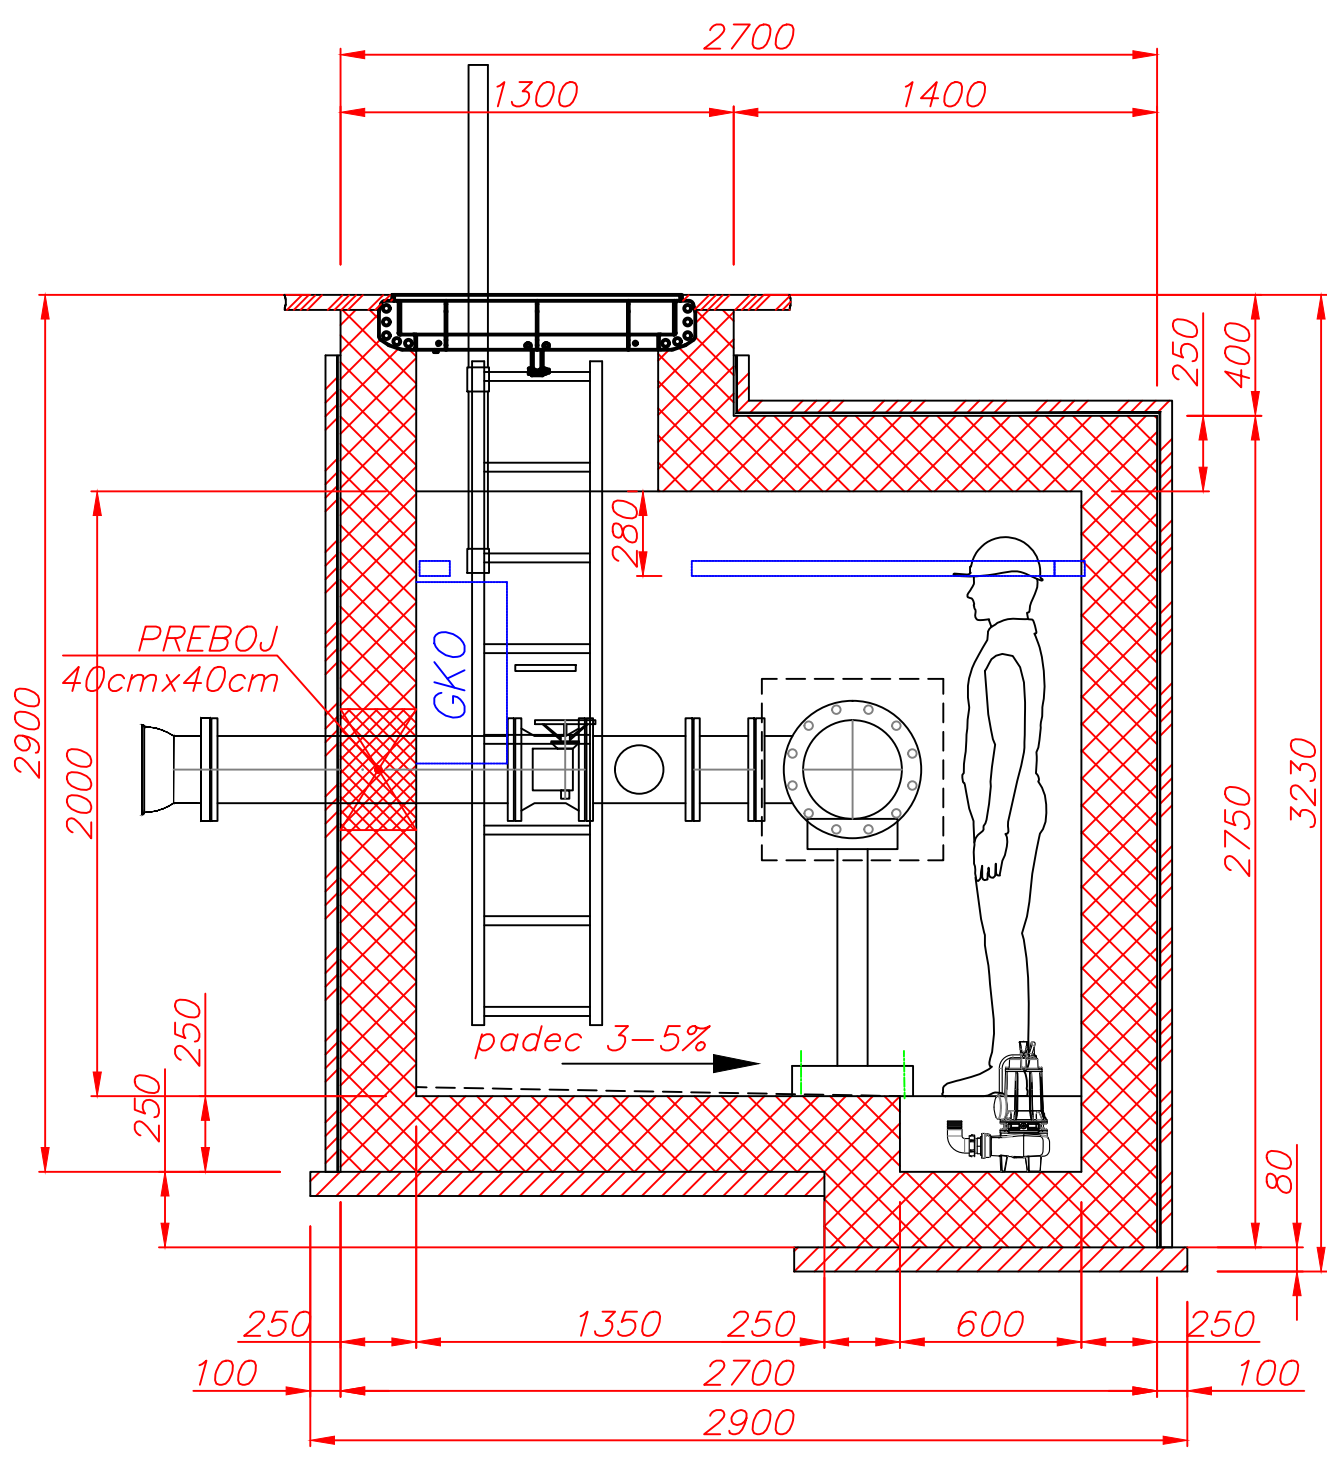
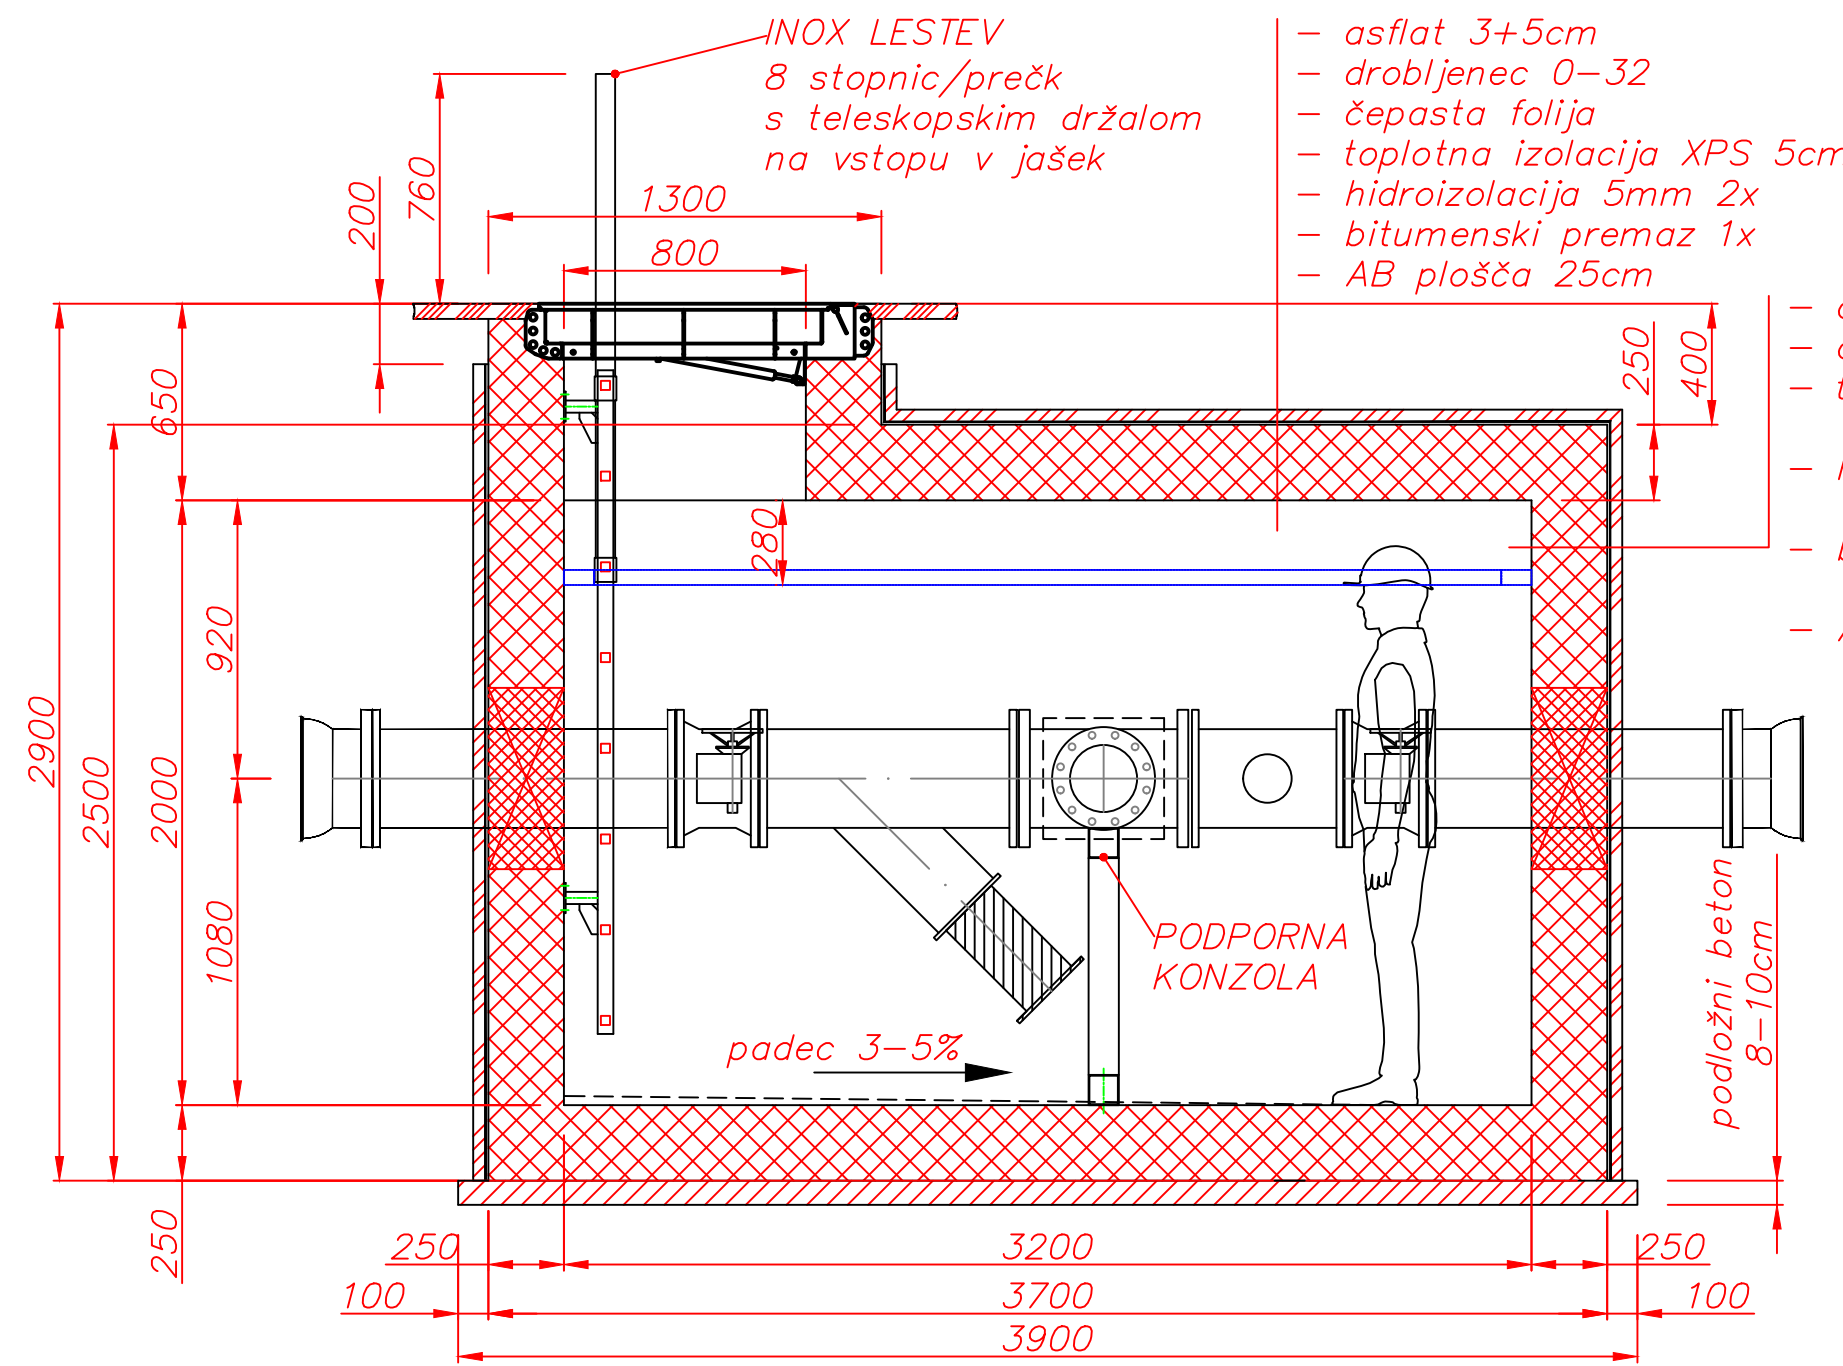


- asflat 3+5cm
- drobljenec 0-32
- čepasta folija
- toplotna izolacija XPS 5cm
- hidroizolacija 5mm 2x
- bitumenski premaz 1x
- AB plošča 25cm

- drobljenec 0-32
- čepasta folija
- toplotna izolacija XPS 5cm
- hidroizolacija 5mm 2x
- bitumenski premaz 1x
- AB plošča 25cm

- OPOMBA:
- po vgradnji vodovodne armature se preboje zalije z ekspanzijskim betonom
 - podložni beton, debeline 8-10cm
 - tesnilni in vijačni material se določi glede na ponujenega dobavitelja vodovodne armature
 - po vgradnji opreme/armature se nato lokacije prebojev zalije z ekspanzijskim betonom
 - GKO je v tej fazi zgolj nakazana in ni predmet izvedbe
 - v fazi izvedbe upoštevati vgradnjo INOX zidnega kanala 100x50cm s konzolami in pritrdilnim materialom na steni jaška (optika), L=8,6m
 - višino dovoda in odvoda uskladiti glede na vzdolžni profil vodovoda




PN	DN	Dn	OPIS	DOL. (mm)	KOL.
16	300.00	-	E kos PN 16 STD VI z vrtljivo prirobnico	-	2
16	300.00	-	FF kos PN 16	1000.00	1
16	300.00	-	EUROSTOP BB Prirobnica loputa z ročnim pogonom PN16	-	2
16	300.00	-	Lovilec nečistoc PN16	-	1
16	300.00	200.00	T kos PN 16 z vrtljivo prirobnico	-	1
16	200.00	-	FF kos PN 16	200.00	1
16	300.00	-	FF kos PN 16	1000.00	1
16	200.00	-	FF kos PN 16	1000.00	1
16	200.00	-	EUROSTOP BB Prirobnica loputa z ročnim pogonom PN16	-	1
16	200.00	-	E kos PN 16 STD VI z vrtljivo prirobnico	-	1
16	300.00	-	Merilnik pretoka DN300	-	1
16	100.00	-	Merilnik pretoka DN200	-	1
-	200.00	-	Cev duktil Natural C40 - STD VI	5500.00	1

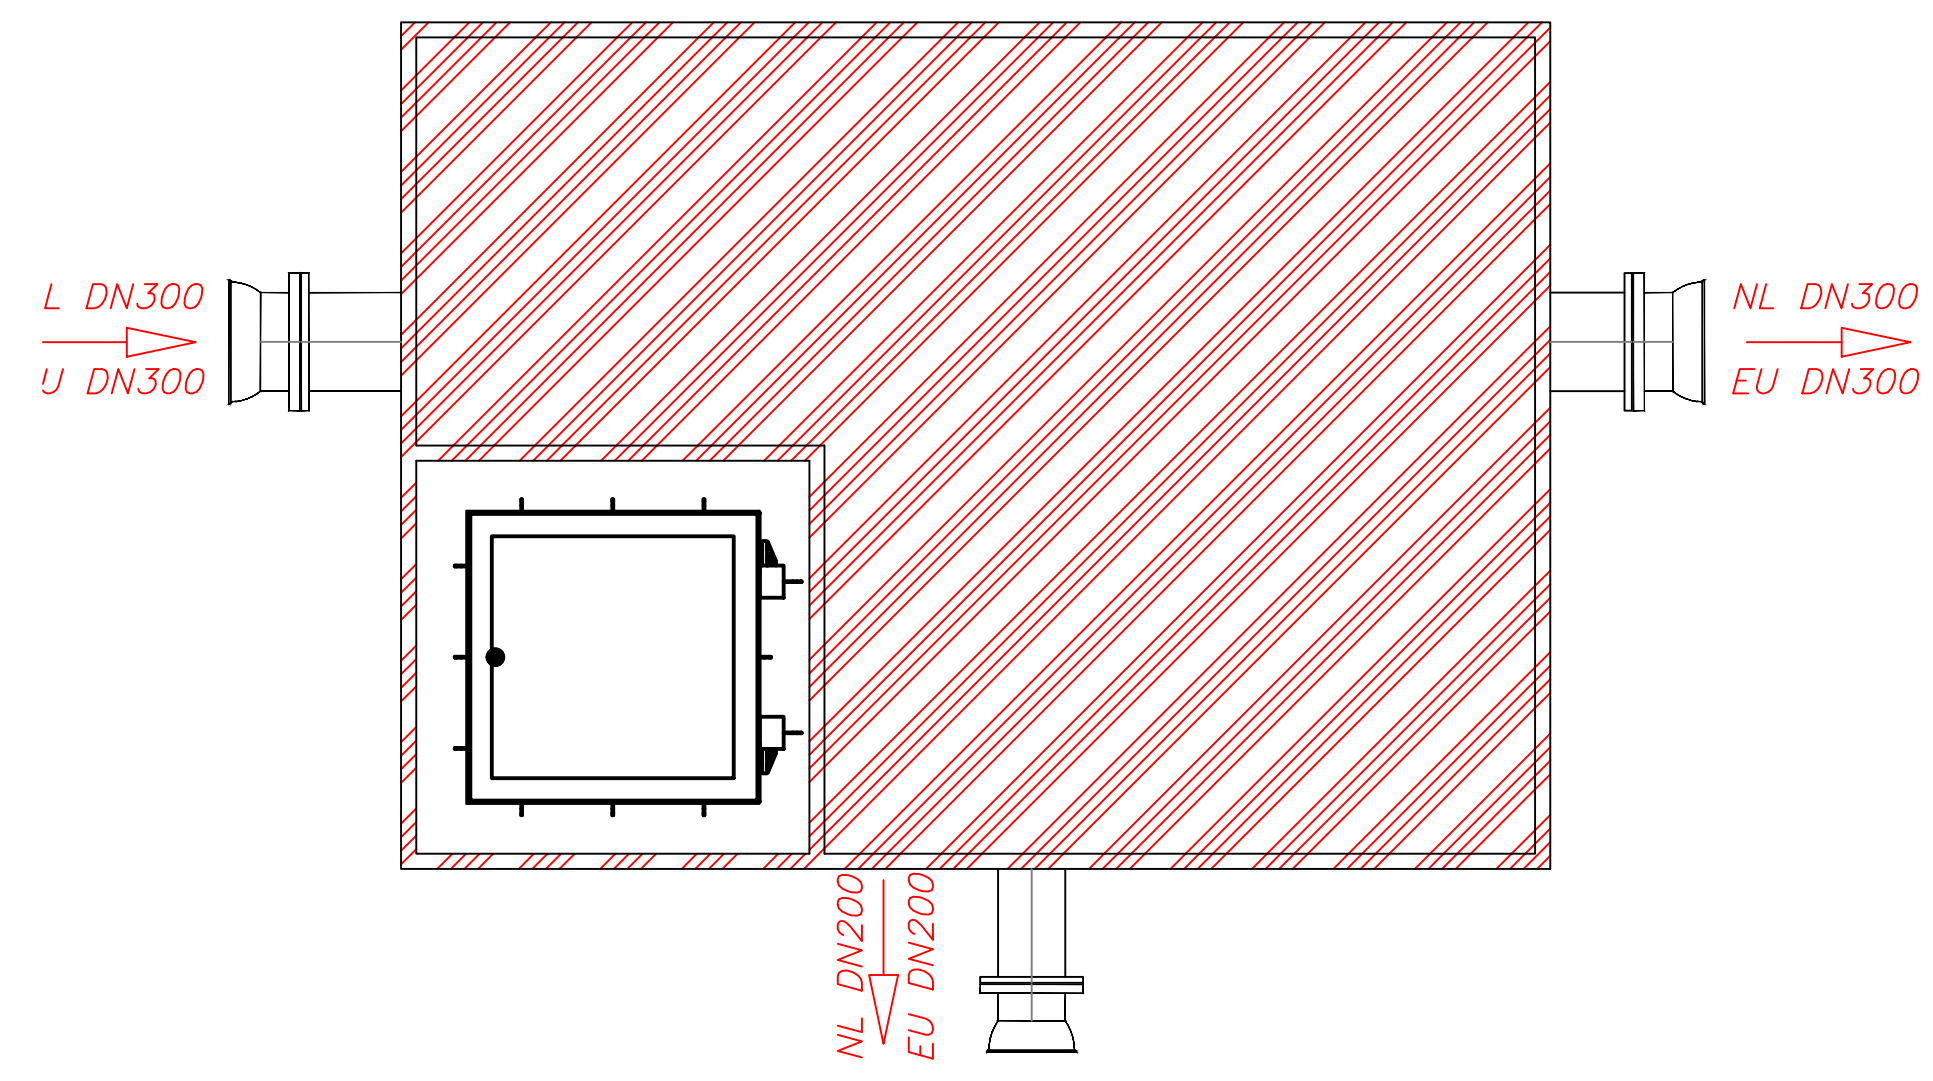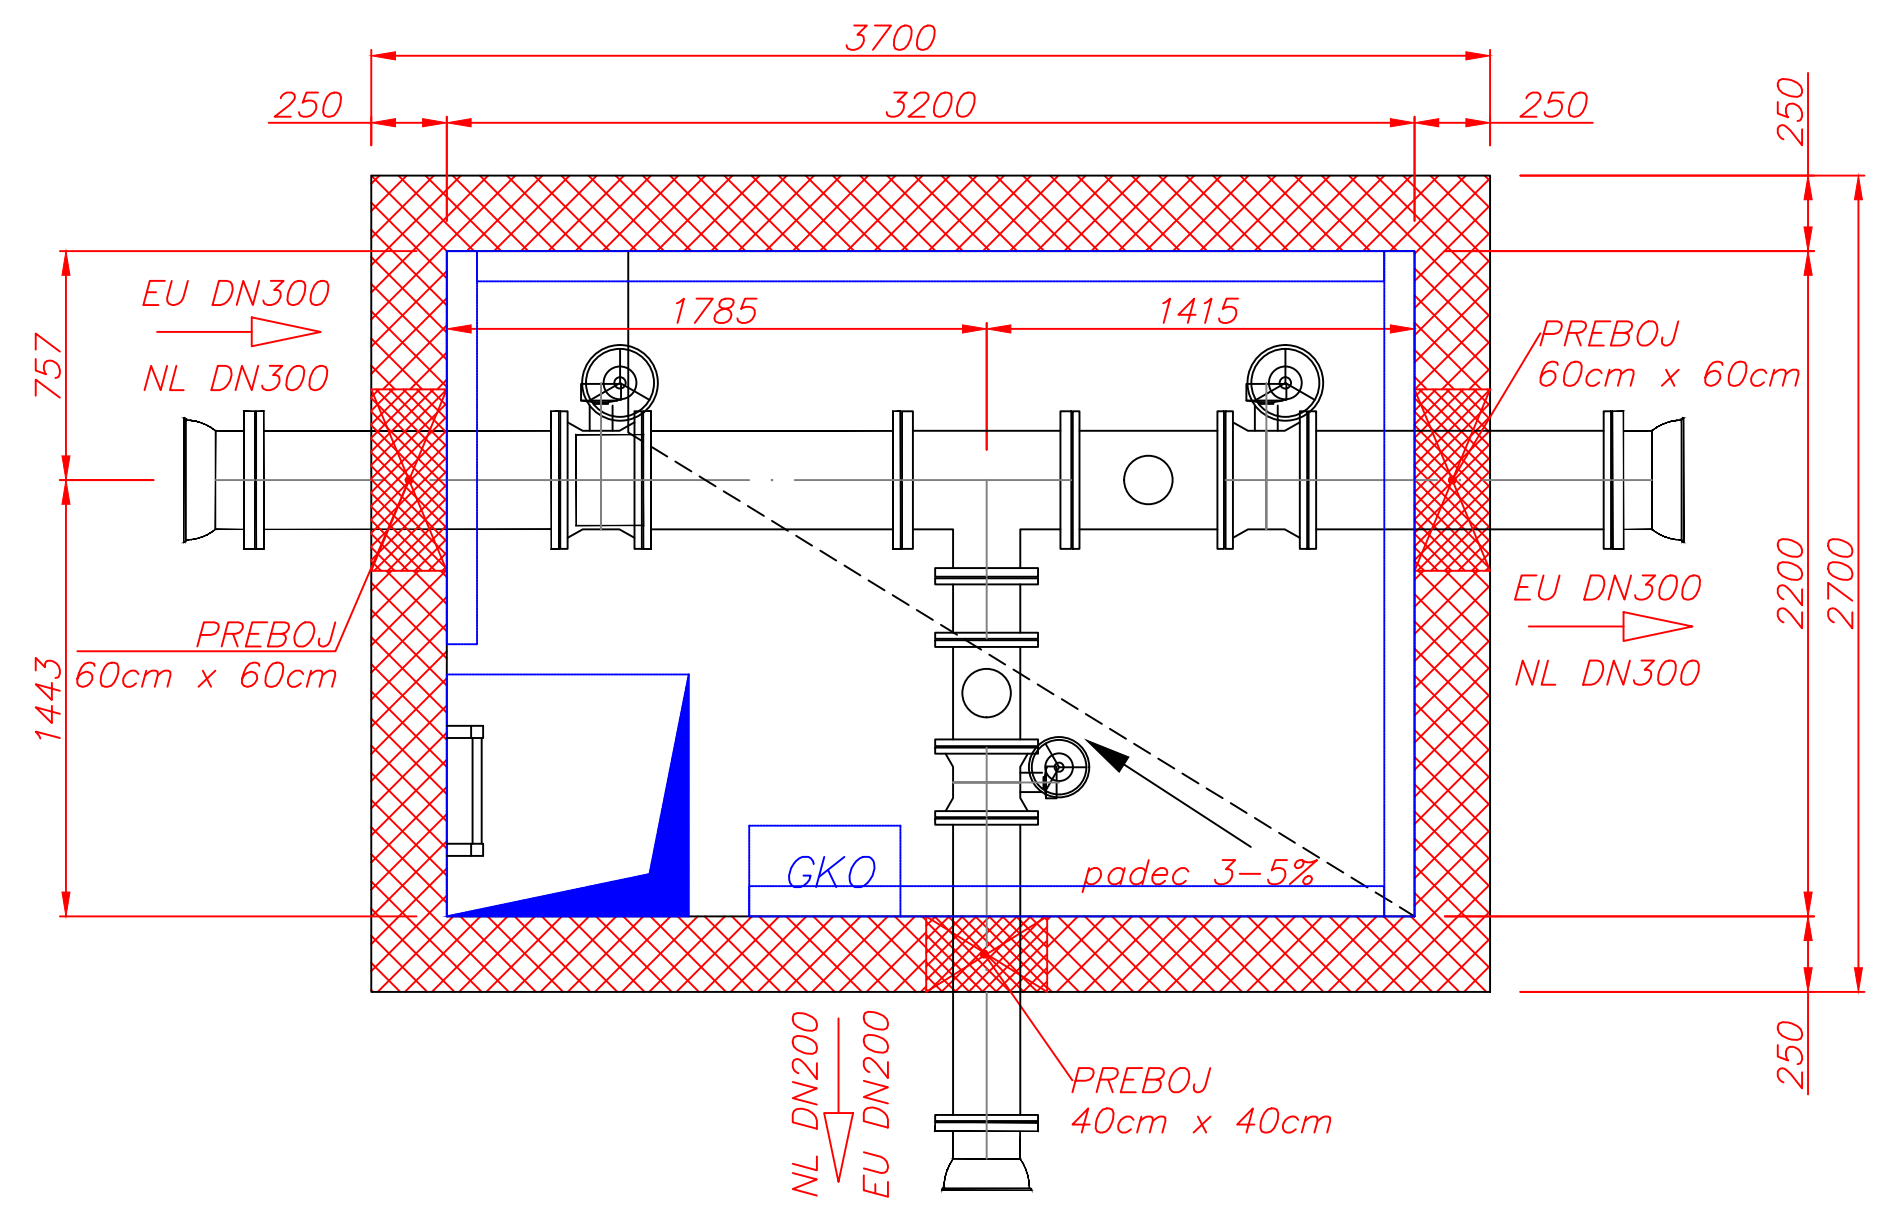

LOKACIJA/STACIONAŽA
JAŠKA:
2. del.: 222m

Datum	marec 2026
Izdel.	Klemen Duhojnik IZS PI S-1450
Konst.	
Kont1	
Kont2	
Ozn.	Sprememba
Dne	
Ime	


NAROČNIK: JKP Žalec, d.o.o., Ulica Nade Cilenšek 5, 3310 Žalec	Vrsta:
INVESTITOR: Občina Polzela, Malteška ulica 28, 3313 Polzela, Občina Prebold, Hmeljarska cesta 3, 3312 Prebold Občina Braslovče, Braslovče 22, 3314 Braslovče Občina Tabor, Tabor 21, 3304 Tabor Občina Vransko, Vransko 59, 3305 Vransko	PZI
Naziv: Rekonstrukcija vodovodnega sistema občin Polzela, Prebold, Braslovče, Tabor in Vransko	Merilo: 1: 500
Odsek 3 - 2. del	Št.risbe: G - 25.020.053.11
Nadom.:	Nadom. z:

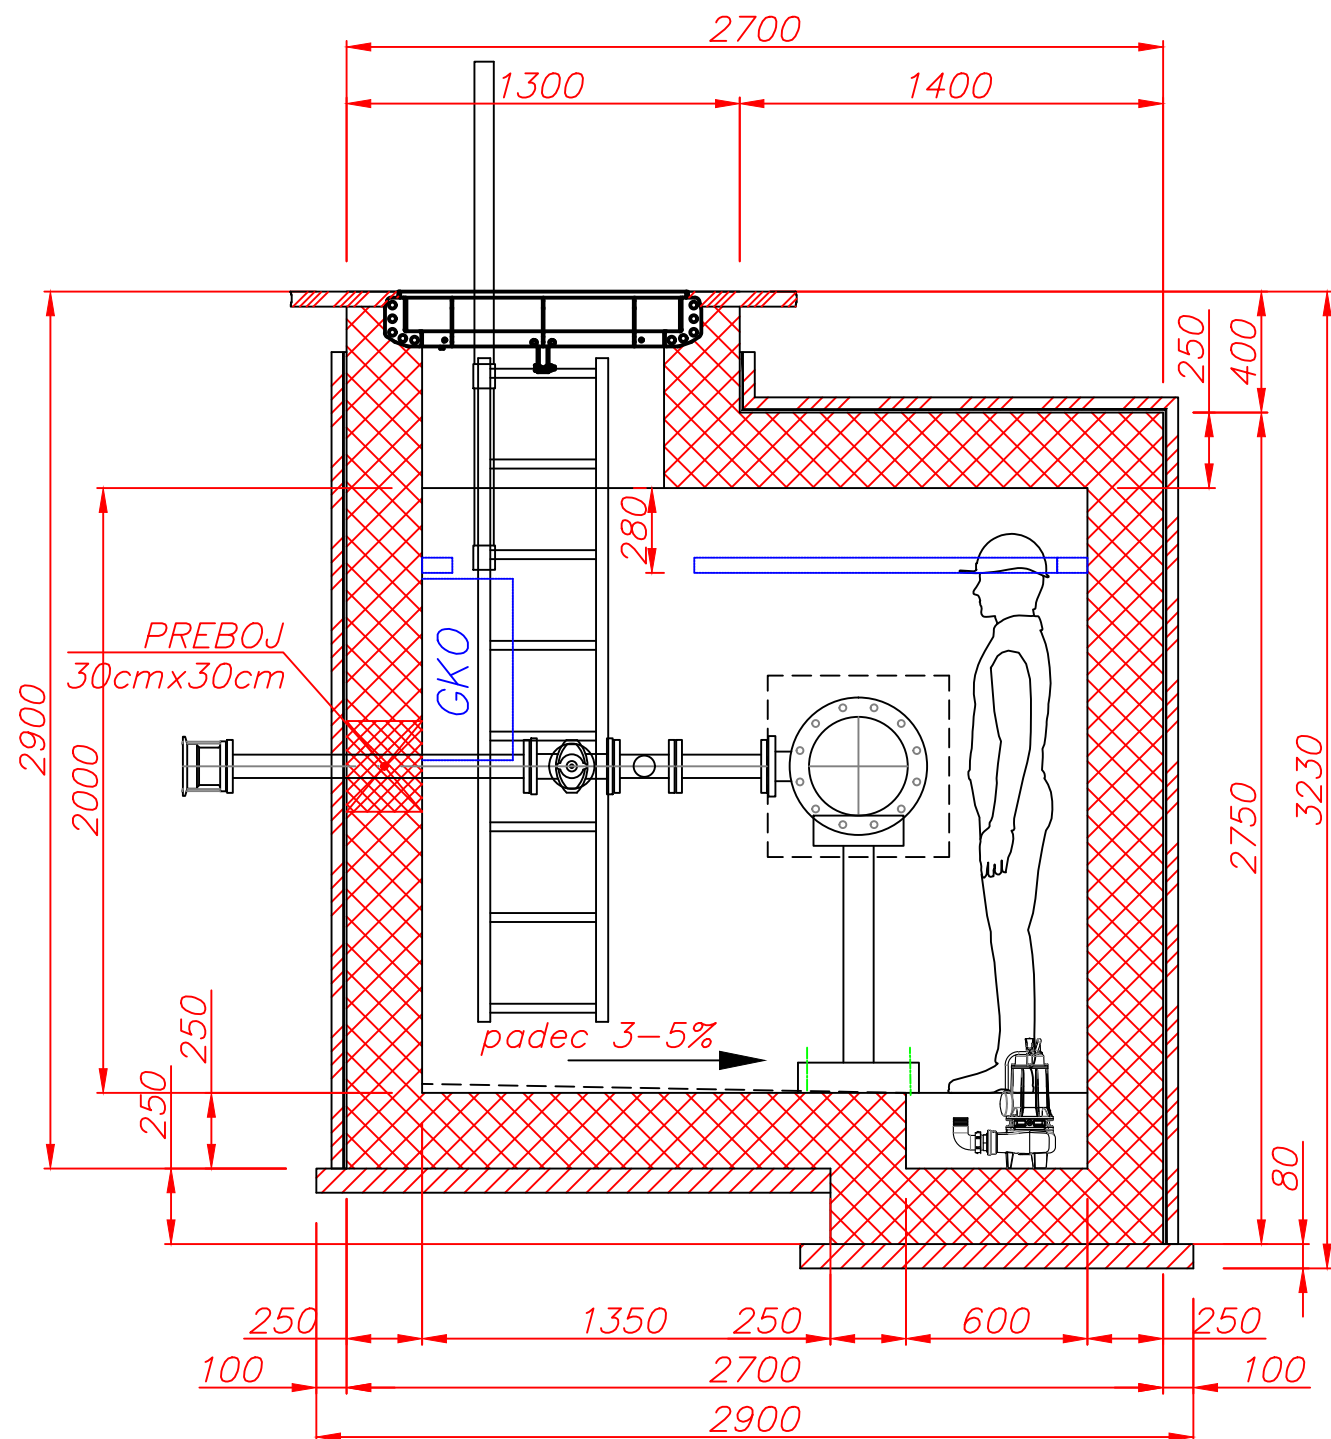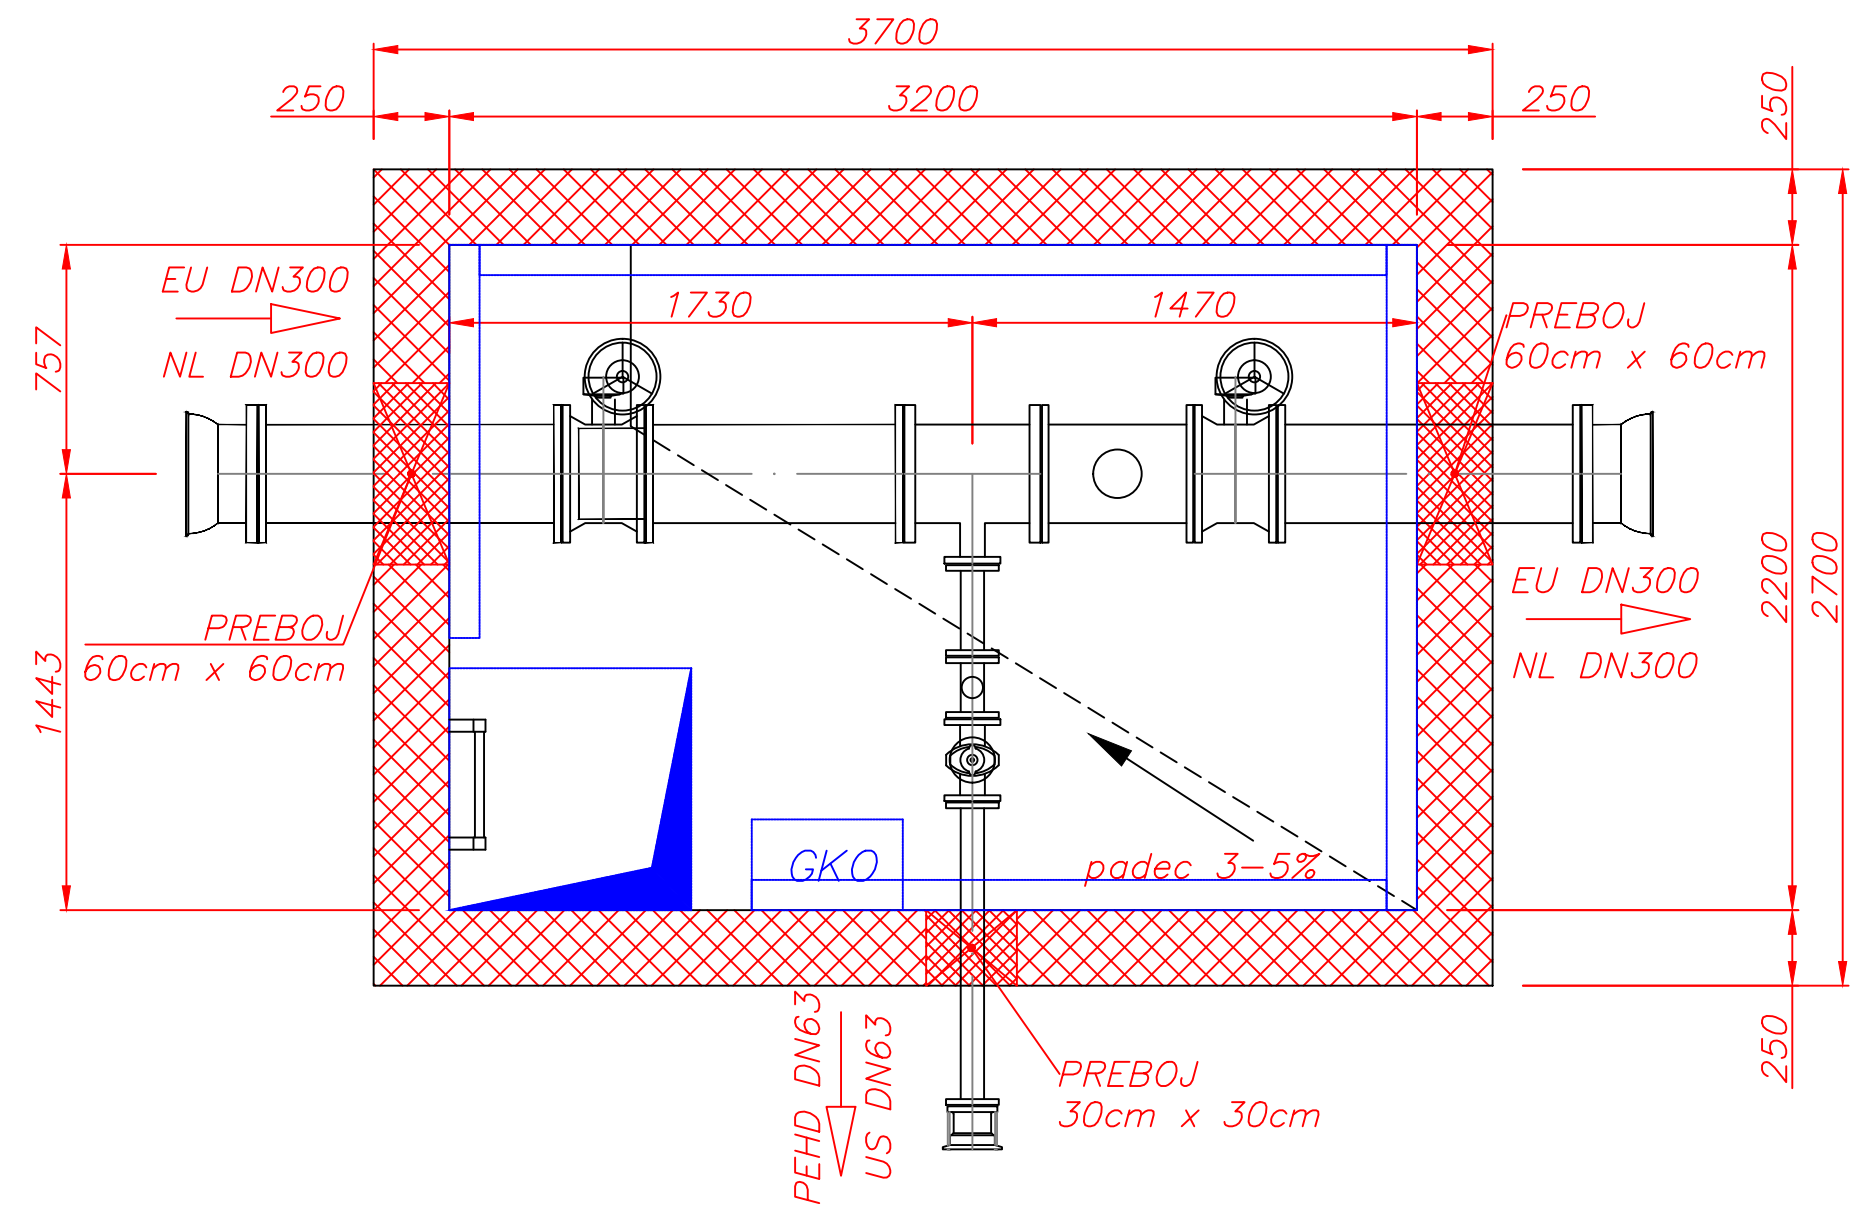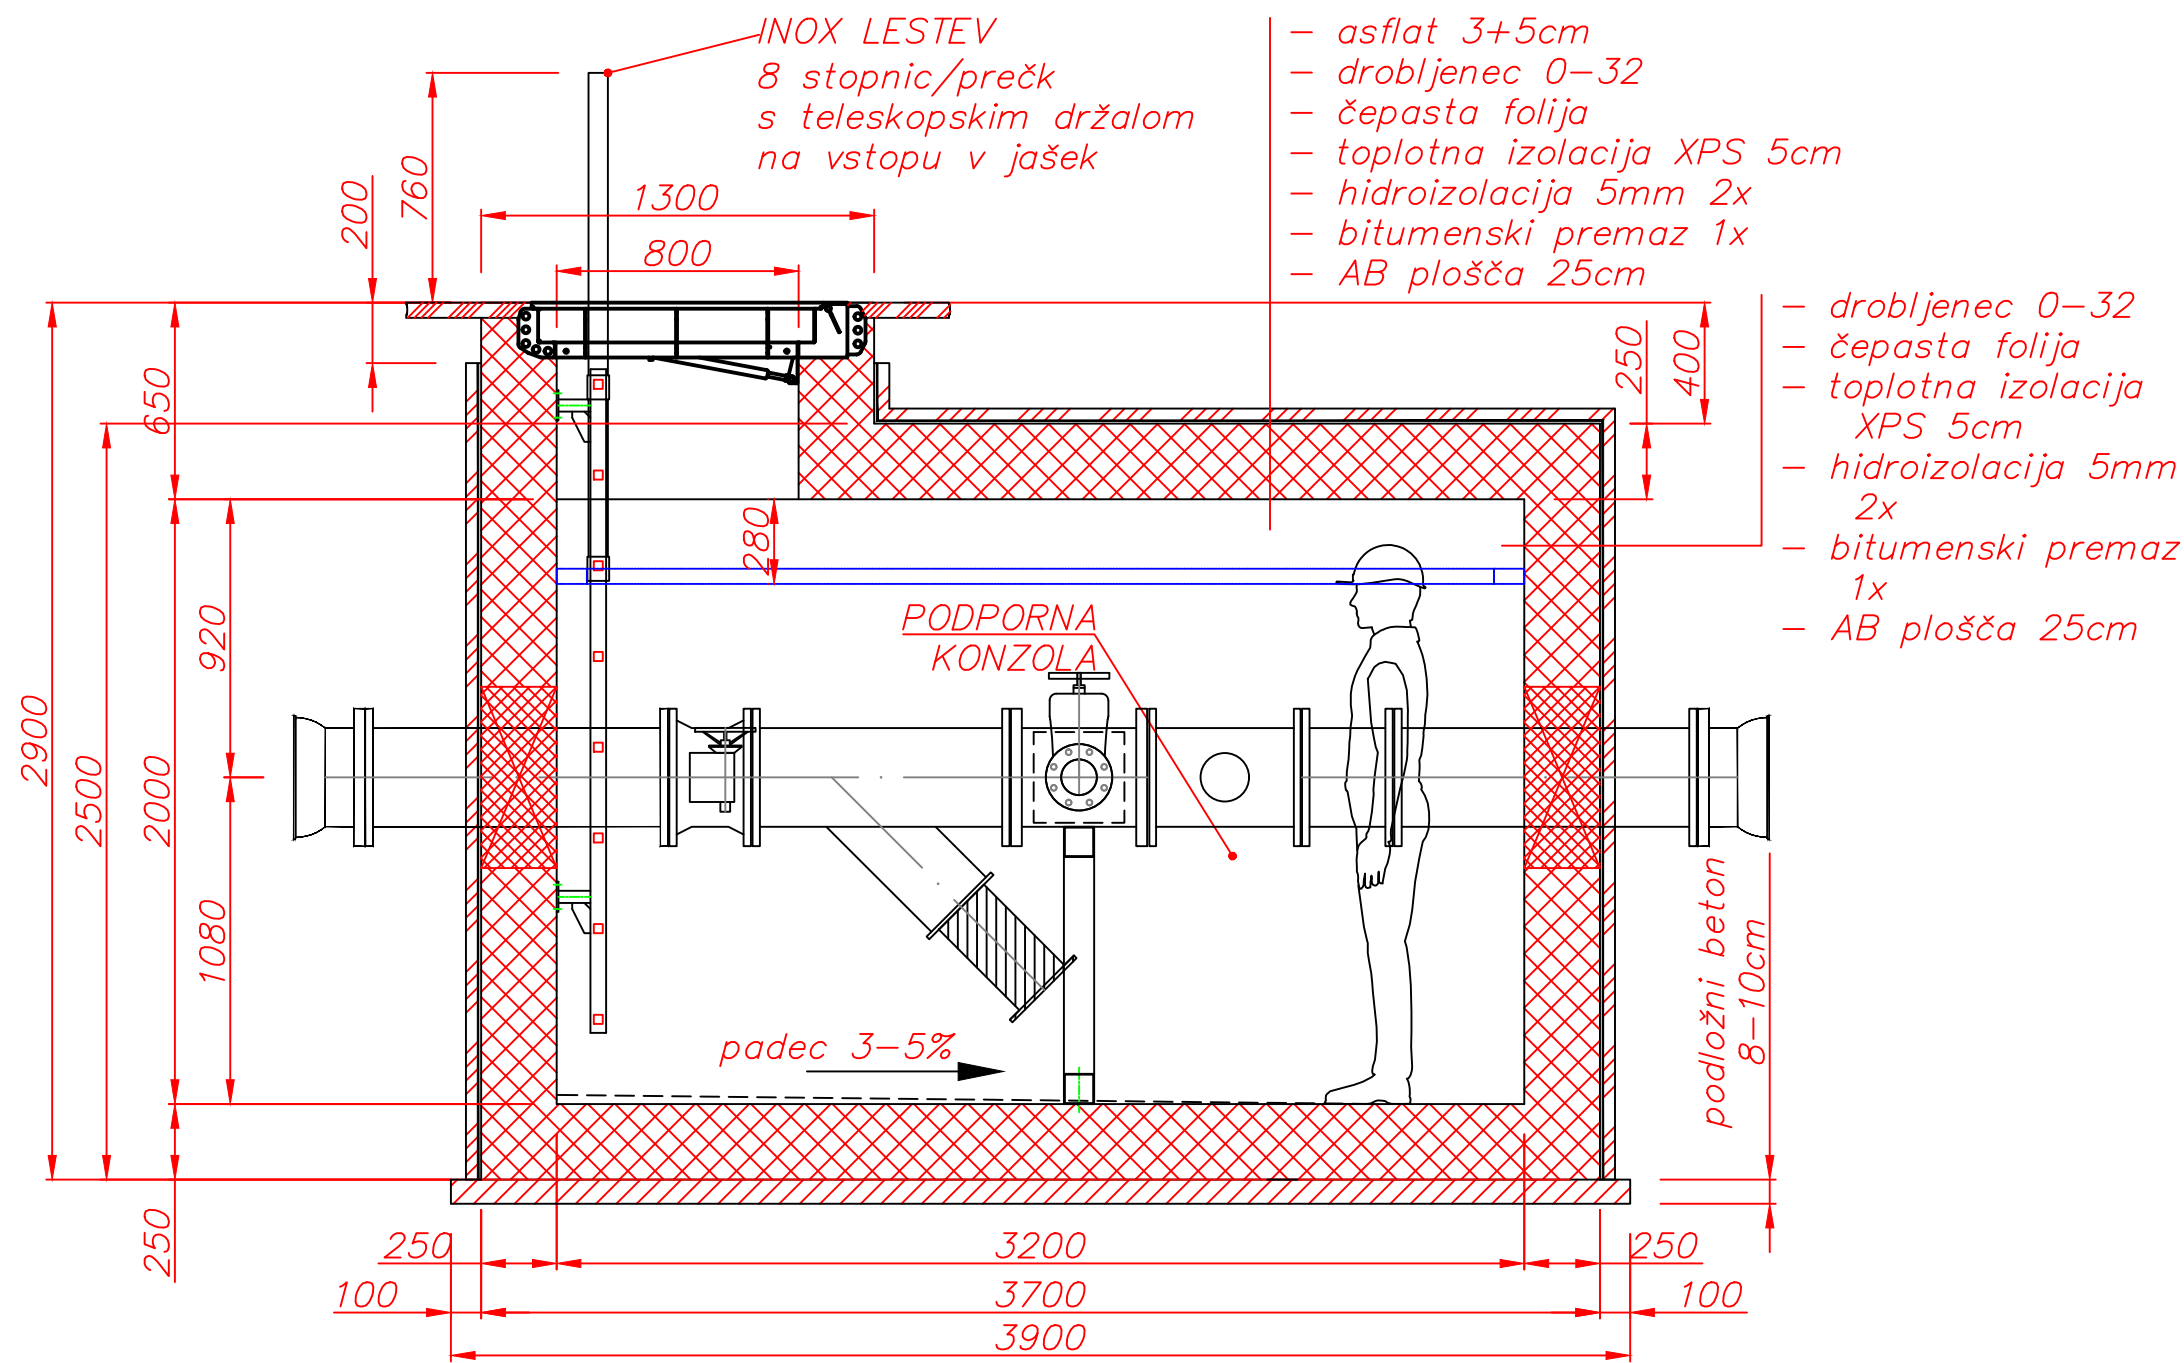

OPOMBA:

- iz poglobitve jaška se izvede odvod/drenaža DN75 z žabjim pokrovom na koncu
- po vgradnji vodovodne armature se preboje zalije z ekspanzijskim betonom
- podložni beton, debeline 8-10cm
- tesnilni in vijačni material se določi glede na ponujenega dobavitelja vodovodne armature
- po vgradnji opreme/armature se nato lokacije prebojev zalije z ekspanzijskim betonom
- GKO je v tej fazi zgolj nakazana in ni predmet izvedbe
- v fazi izvedbe upoštevati vgradnjo INOX zidnega kanala 100x50cm s konzolami in pritrdilnim materialom na steni jaška (optika), L=8,6m
- višino dovoda in odvoda uskladiti glede na vzdolžni profil vodovoda

PN	DN	Dn	OPIS	DOL. (mm)	KOL.
16	300.00	-	E kos PN 16 STD VI z vrtljivo prirobnico	-	2
16	300.00	-	FF kos PN 16	1000.00	1
16	300.00	-	EUROSTOP BB Prirobnica loputa z rocnim pogonom PN16	-	2
16	300.00	-	Lovilec nečistoc PN16	-	1
16	300.00	65.00	T kos PN 16 z vrtljivo prirobnico	-	1
16	300.00	-	FF kos PN 16	1000.00	1
16	60.00	-	FF kos PN 16	300.00	1
16	60.00	-	FF kos PN 16	1000.00	1
-	65.00	-	Rocno kolo	-	1
16	65.00	-	Zasun EURO 20 NG tip 21 PN16	-	1
16	50.00	-	Univerzalna spojka Ultraquick PN 16	-	1
16	300.00	-	Merilnik pretoka DN300	-	1
16	100.00	-	Merilnik pretoka DN63	-	1
16	63.00	-	Cev PEHD RC100 DN63	4000.00	1
16	63.00	-	EF MB SDR11 DN63	-	1



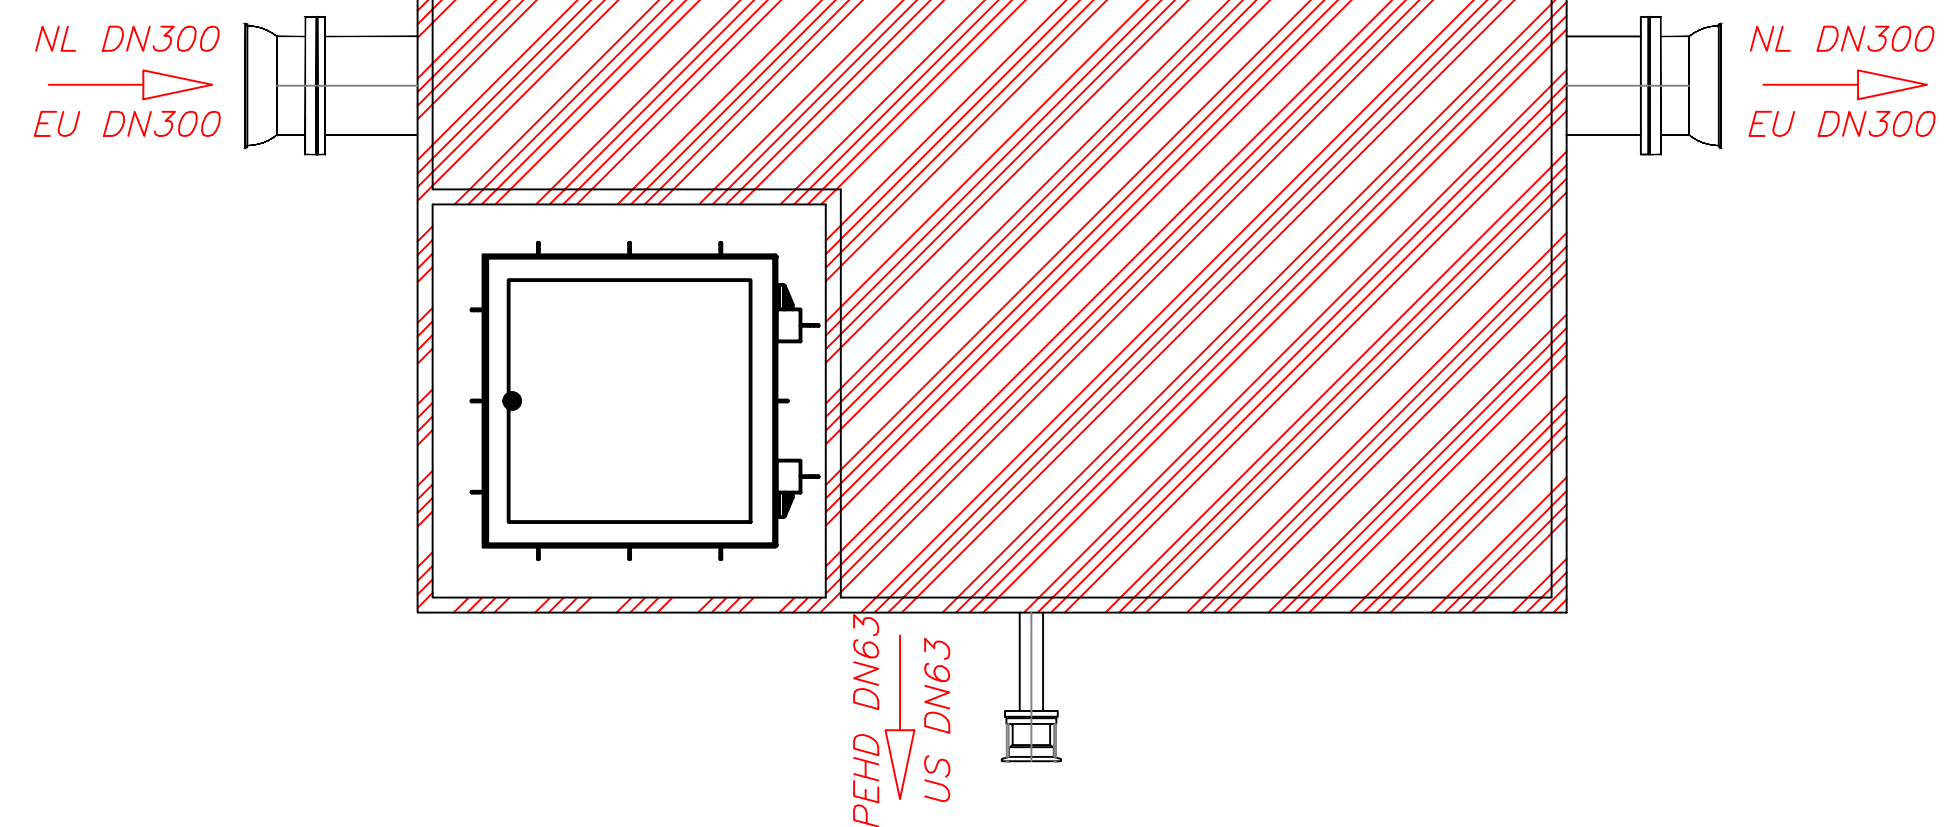


LOKACIJA/STACIONAŽA
JAŠKA:

2. del.: 603m

Datum	marec 2026
Izdel.	Klemen Duhojnik IZS PI S-1450
Konst.	
Kont1	
Kont2	
Dr. DUHOJNIK d.o.o.	MEDVODE / SLOVENIJA
Ozn.	Sprememba
Dne	
Ime	

NAROČNIK: JKP Žalec, d.o.o., Ulica Nade Cilenšek 5, 3310 Žalec	Vrsta:
INVESTITOR: Občina Polzela, Malteška ulica 28, 3313 Polzela, Občina Prebold, Hmeljarska cesta 3, 3312 Prebold Občina Braslovče, Braslovče 22, 3314 Braslovče Občina Tabor, Tabor 21, 3304 Tabor Občina Vransko, Vransko 59, 3305 Vransko	PZI
Naziv: Rekonstrukcija vodovodnega sistema občin Polzela, Prebold, Braslovče, Tabor in Vransko	Merilo: 1: 500
Odsek 3 - 2. del	List 1/1
Št.risbe: G - 25.020.053.12	Nadom.: Nadom. z:

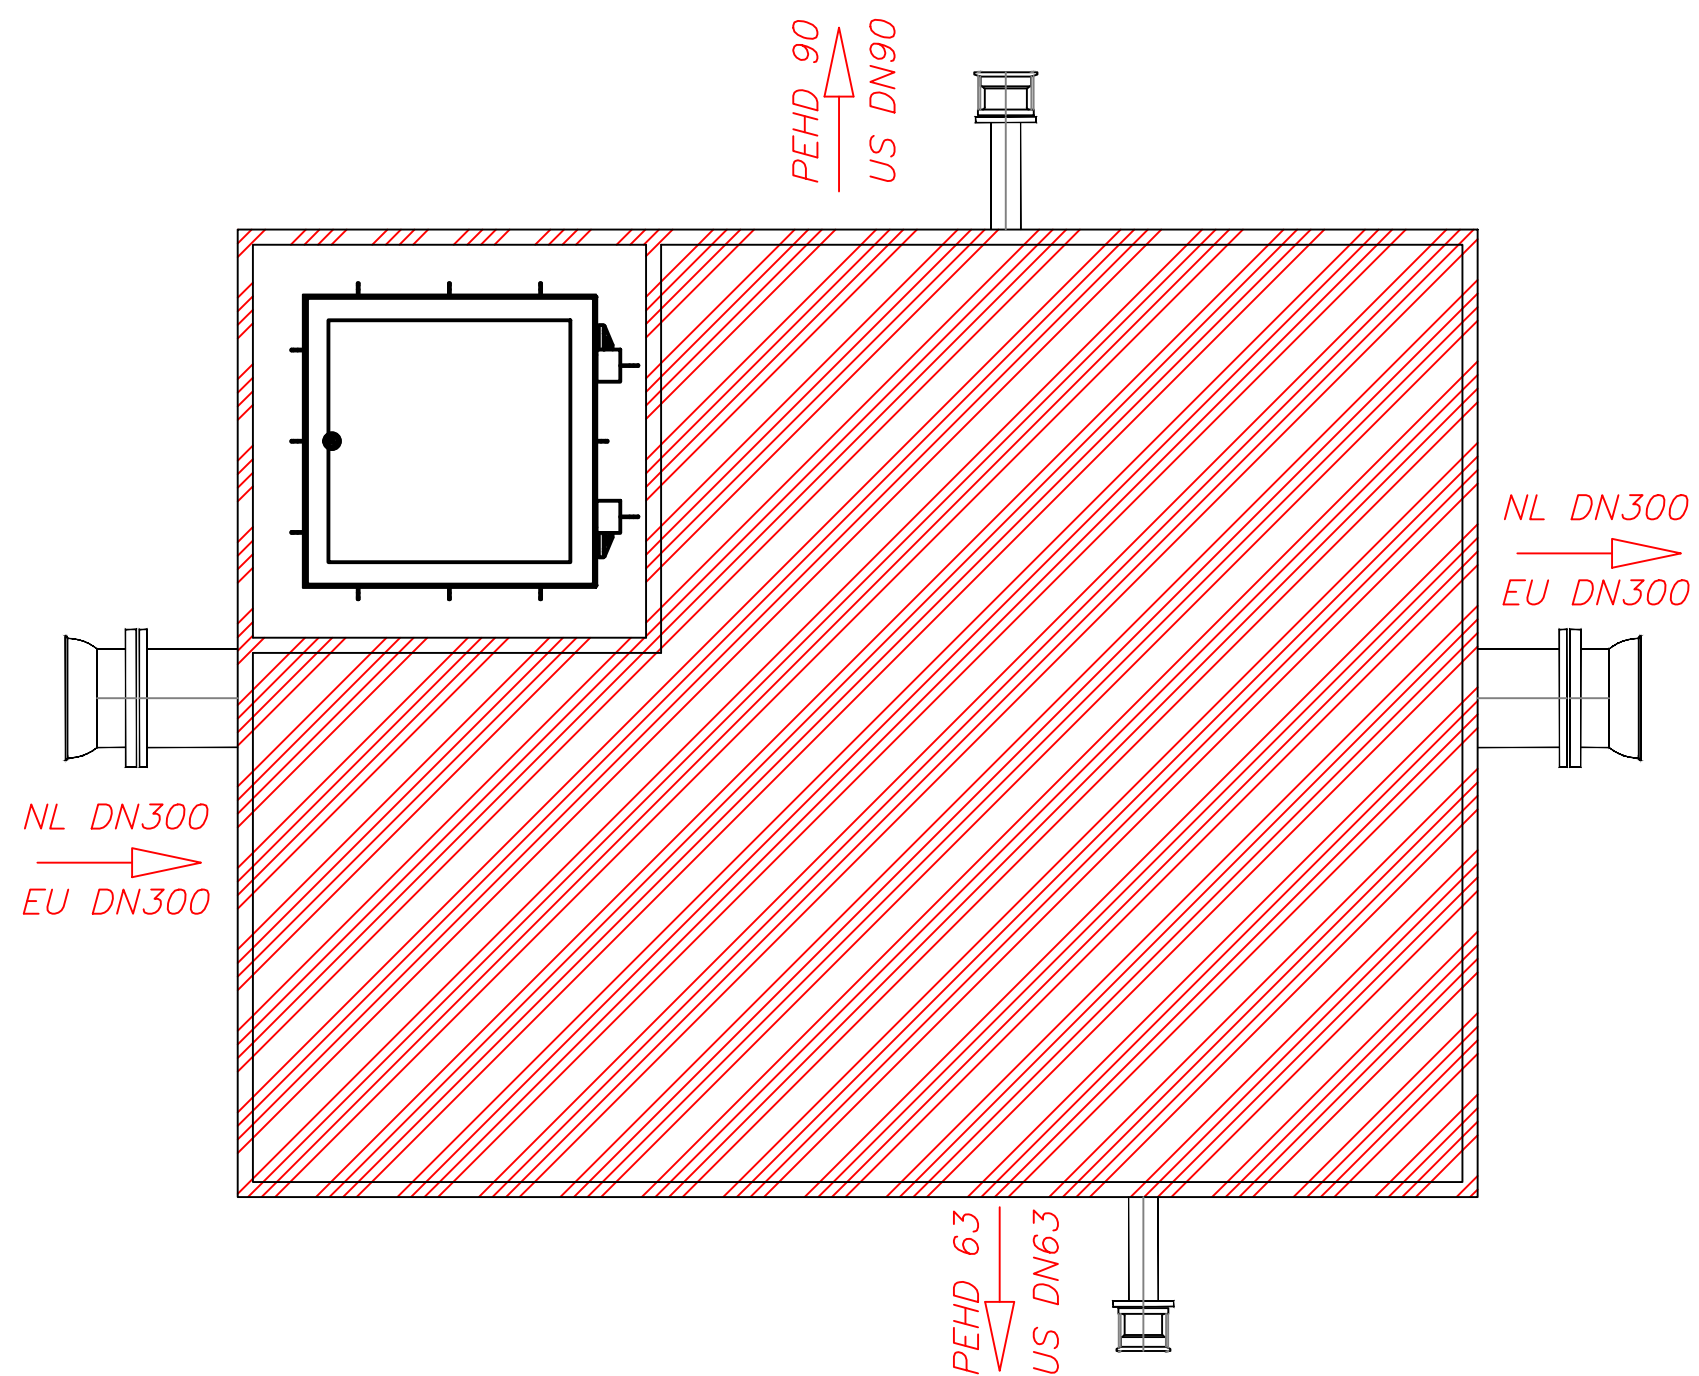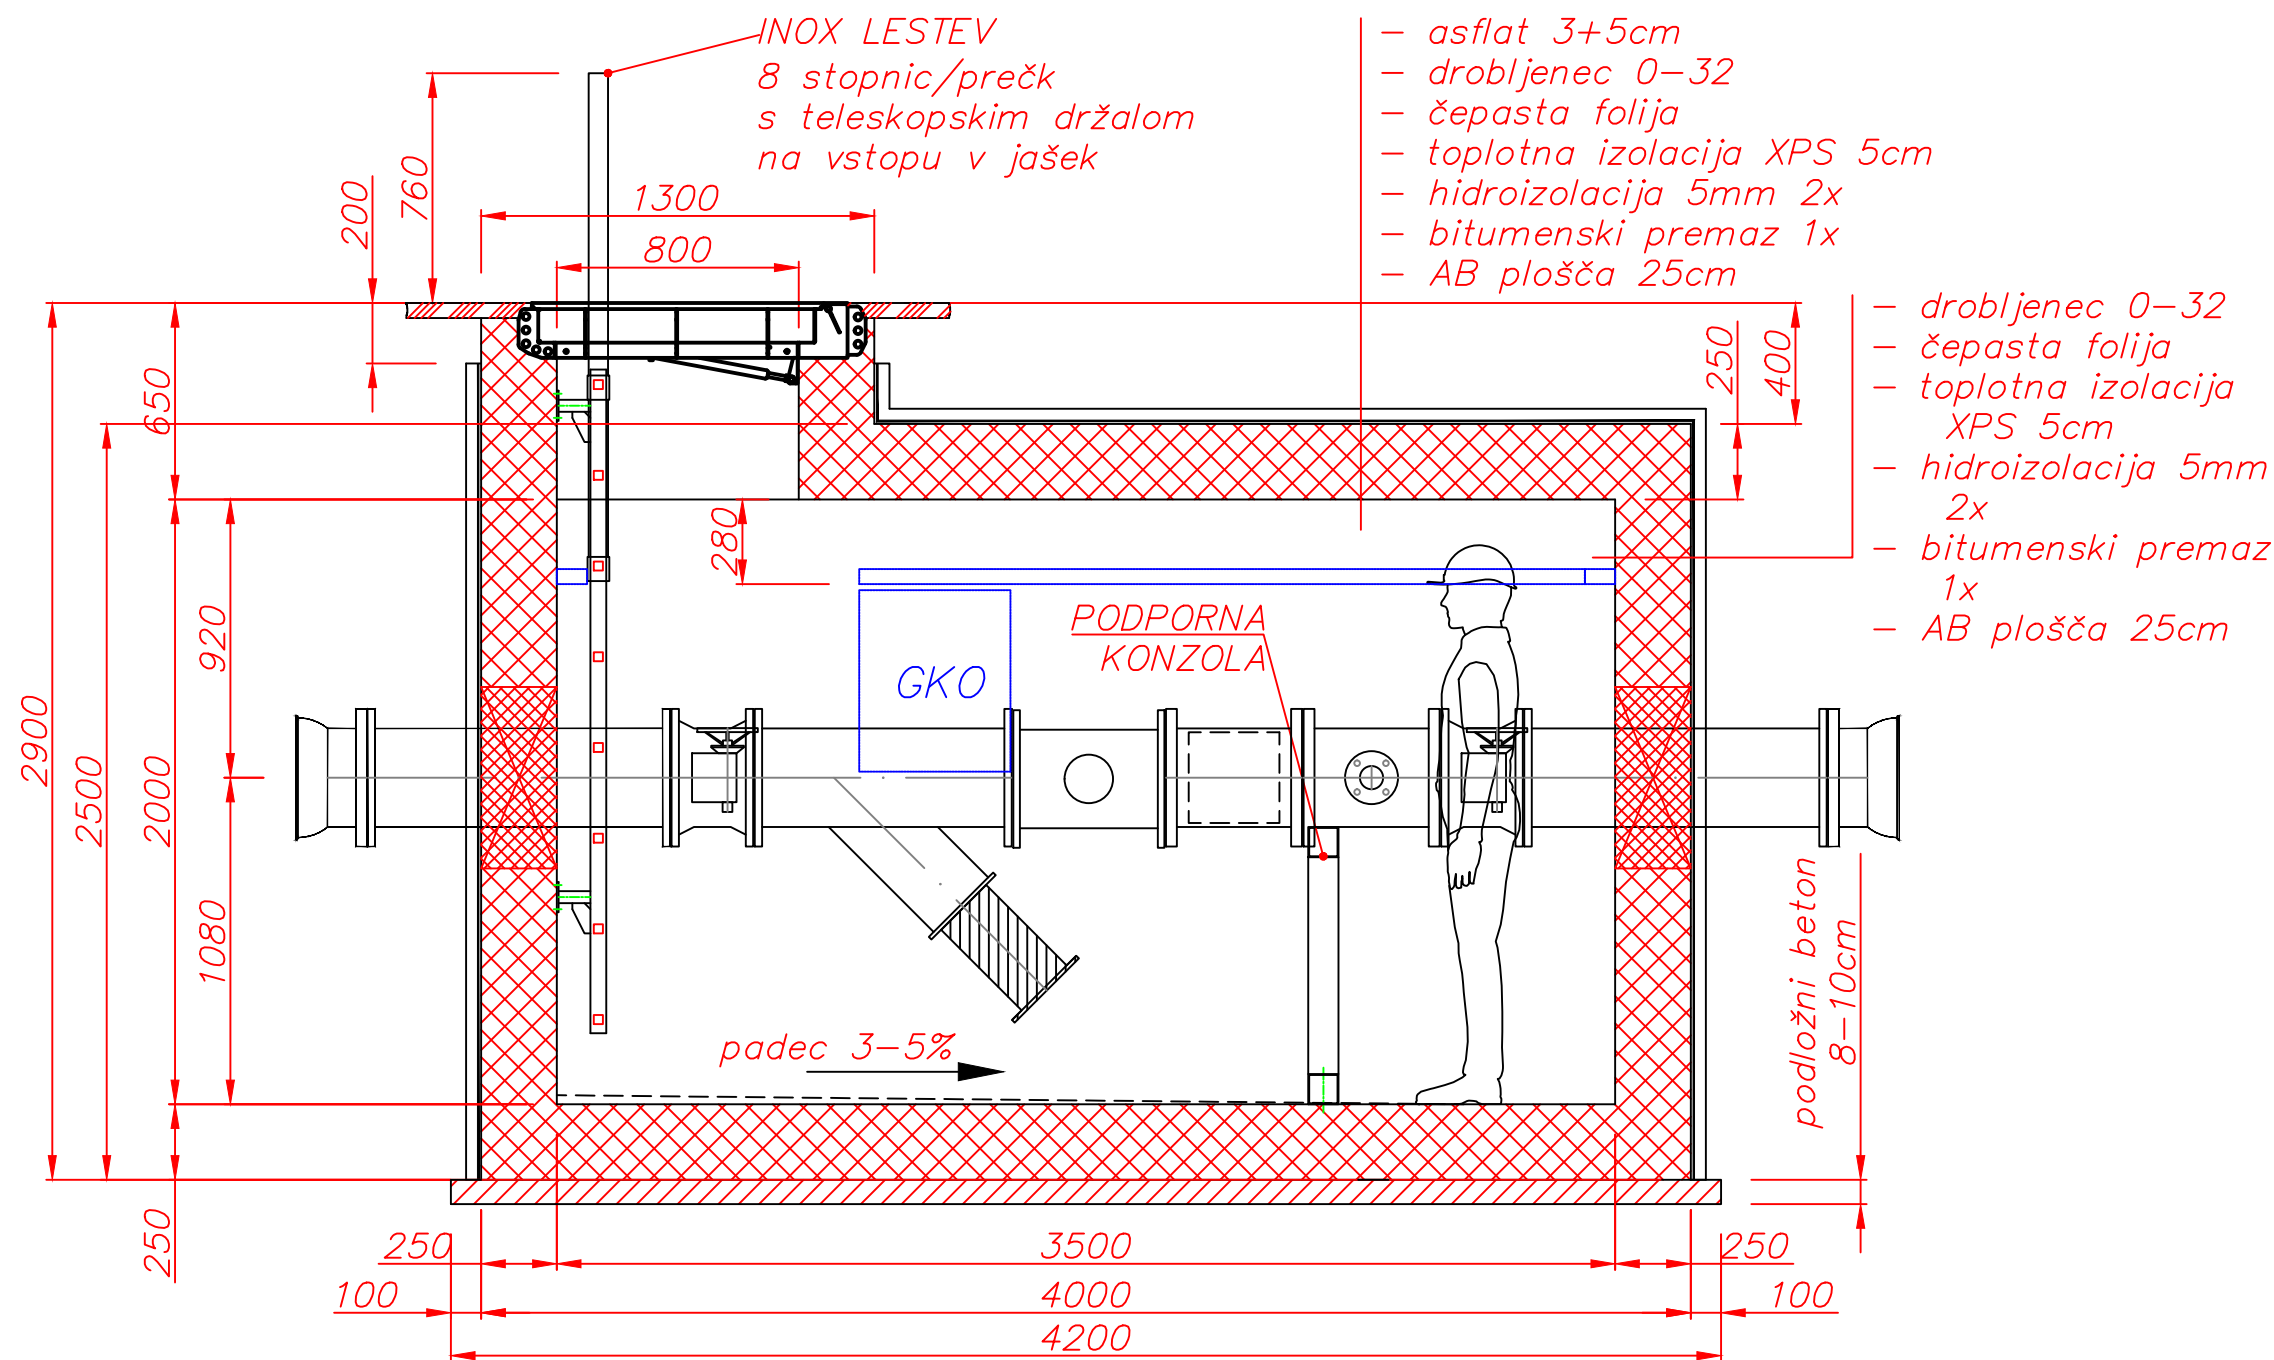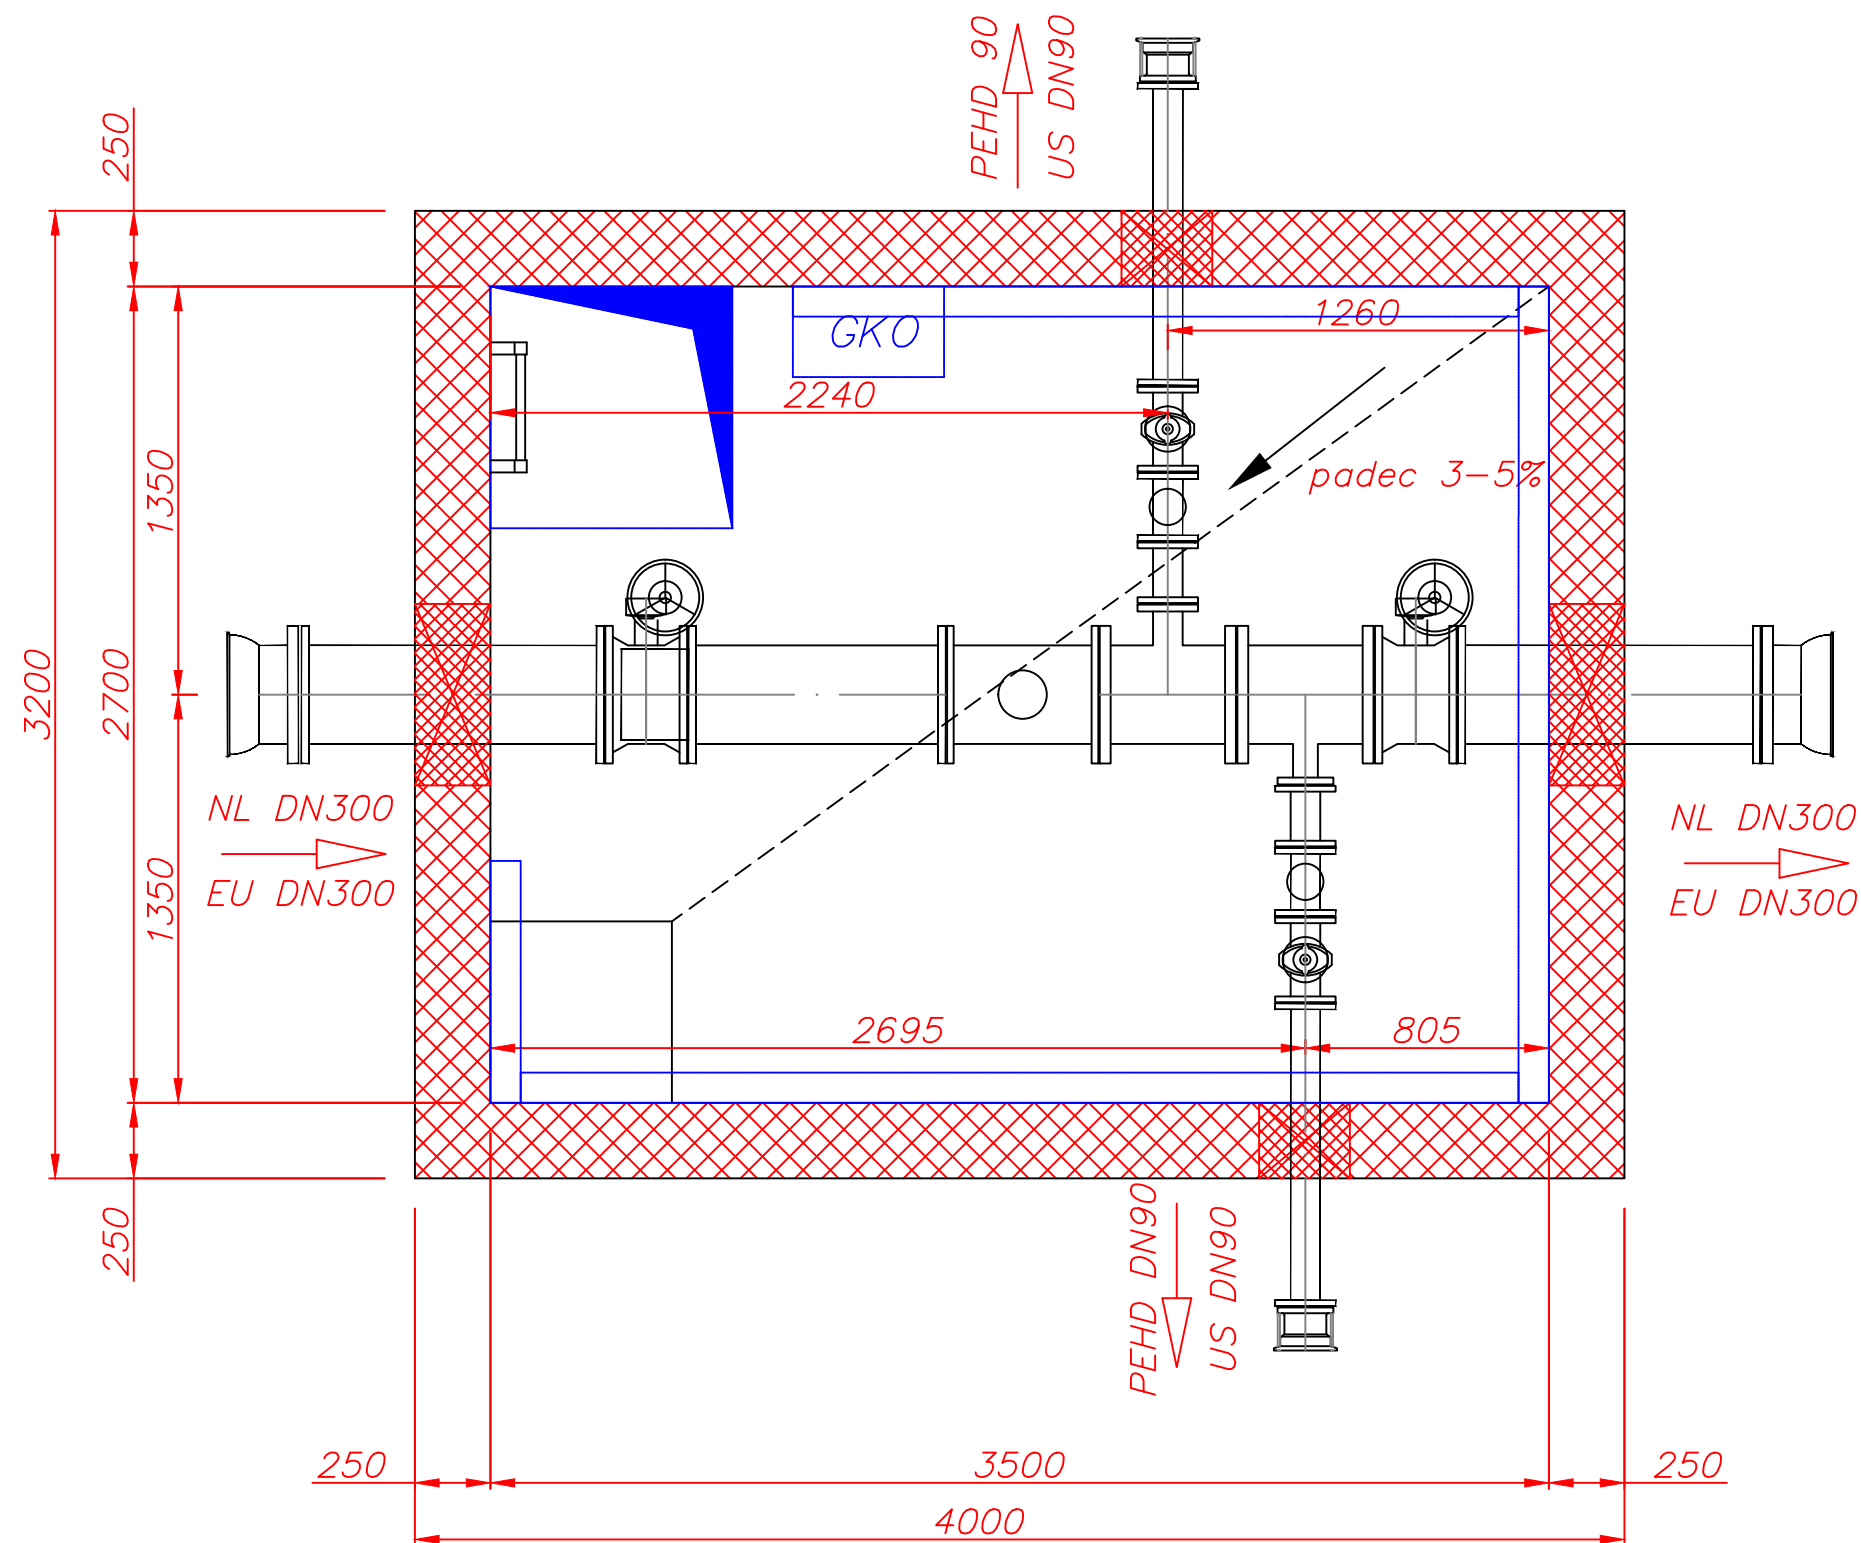

OPOMBA:


- po vgradnji vodovodne armature se preboje zalije z ekspanzijskim betonom
- podložni beton, debeline 8-10cm
- tesnilni in vijačni material se določi glede na ponujenega dobavitelja vodovodne armature
- po vgradnji opreme/armature se nato lokacije prebojev zalije z ekspanzijskim betonom
- GKO je v tej fazi zgolj nakazana in ni predmet izvedbe
- v fazi izvedbe upoštevati vgradnjo INOX zidnega kanala 100x50cm s konzolami in pritrdilnim materialom na steni jaška (optika), L=9,2m
- višino dovoda in odvoda uskladiti glede na vzdolžni profil vodovoda

PN	DN	Dn	OPIS	DOL. (mm)	KOL.
16	300.00	-	E kos PN 16 STD VI z vrtljivo prirobnico	-	2
16	300.00	-	FF kos PN 16	1000.00	2
16	300.00	-	EUROSTOP BB Prirobnica loputa z ročnim pogonom PN16	-	2
16	300.00	-	Lovilec nečistot PN16	-	1
16	80.00	-	FF kos PN 16	200.00	2
16	300.00	80.00	T kos PN 16 z vrtljivo prirobnico	-	1
-	80.00	-	Ročno kolo	-	2
16	80.00	-	Zasun EURO 20 NG tip 21 PN16	-	2
16	80.00	-	FF kos PN 16	1000.00	2
16	65.00	-	Univerzalna spojka Ultraquick PN 16	-	2
16	300.00	65.00	T kos PN 16 z vrtljivo prirobnico	-	1
16	300.00	-	Merilnik pretoka DN300	-	1
16	100.00	-	Merilnik pretoka DN90	-	2
16	90.00	-	Cev PEHD RC100 DN90	3000.00	1
16	90.00	-	EF MB SDR11 DN90	-	1
16	90.00	-	EF W45° SDR11 DN90	-	1

LOKACIJA/STACIONAŽA
JAŠKA:

2. del.: 919m

				Datum: marec 2026		NAROČNIK:	Vrsta:
				Izdel: Klemen Duhojnik IZS PI S-1450		JKP Žalec, d.o.o., Ulica Nade Cilenšek 5, 3310 Žalec	
				Konst:		INVESTITOR:	PZI
				Kont1:		Občina Polzela, Malteška ulica 28, 3313 Polzela,	
				Kont2:		Občina Prebold, Hmeljarska cesta 3, 3312 Prebold	
						Občina Braslovče, Braslovče 22, 3314 Braslovče	
						Občina Tabor, Tabor 21, 3304 Tabor	
						Občina Vransko, Vransko 59, 3305 Vransko	
						Naziv: Rekonstrukcija vodovodnega sistema	Merilo:
						občin Polzela, Prebold, Braslovče, Tabor in Vransko	1: 500
						Odsek 3 - 2. del	
						Št.risbe: G - 25.020.053.13	List 1/2
						Nadom.: z	

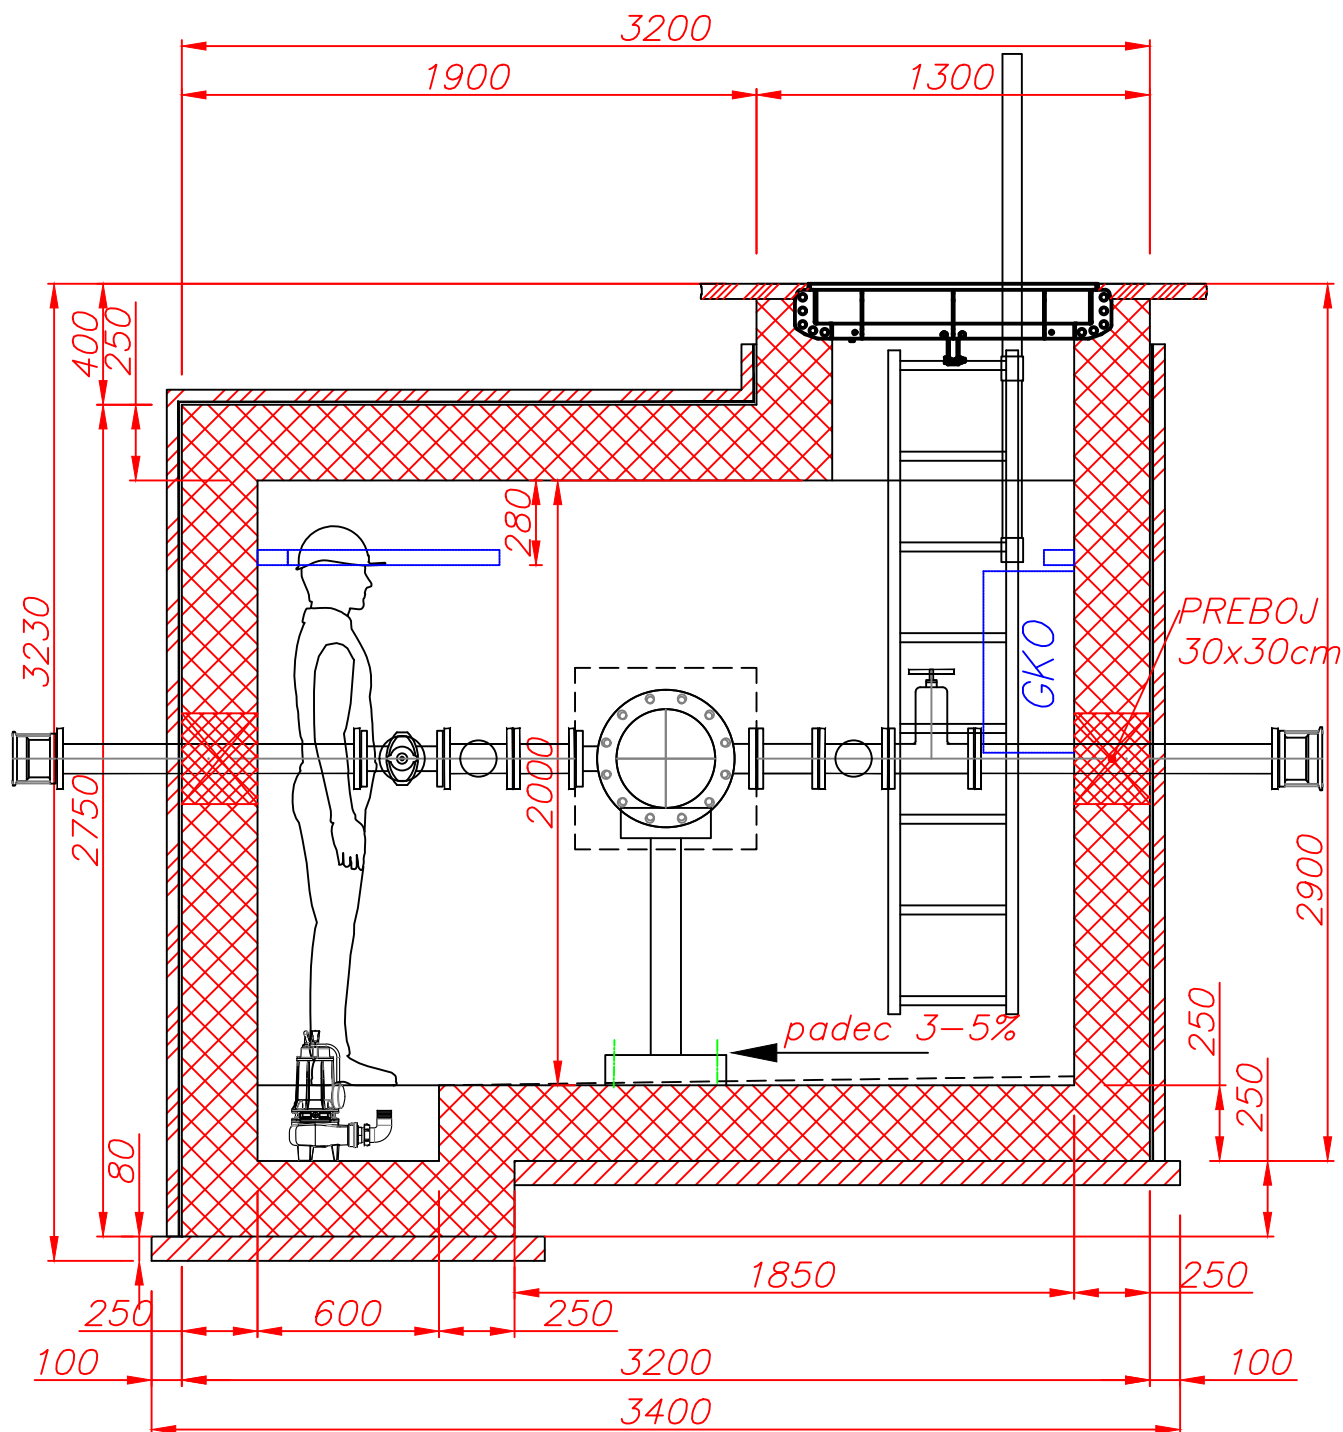

LOKACIJA/STACIONAŽA
JAŠKA:

2. del.: 919m

NAROČNIK:

JKP Žalec, d.o.o., Ulica Nade Cilenšek 5, 3310 Žalec

Vrsta:

INVESTITOR:

Občina Polzela, Malteška ulica 28, 3313 Polzela,
Občina Prebold, Hmeljarska cesta 3, 3312 Prebold
Občina Braslovče, Braslovče 22, 3314 Braslovče
Občina Tabor, Tabor 21, 3304 Tabor
Občina Vransko, Vransko 59, 3305 Vransko

PZI

Naziv: Rekonstrukcija vodovodnega sistema
občin Polzela, Prebold, Braslovče, Tabor in Vransko

Merilo:
1: 500

Odsek 3 – 2. del

Št.risbe: G – 25.020.053.13



List
2/2

Nadom.:

Nadom. z:

				Datum	marec 2026
				Izdel.	Klemen Duhovnik IZS PI S-1450
				Konst.	
				Kont1	
				Kont2	
Ozn.	Sprememba	Dne	Ime		

Dr. DUHOVNIK d.o.o.
MEDVODE / SLOVENIJA

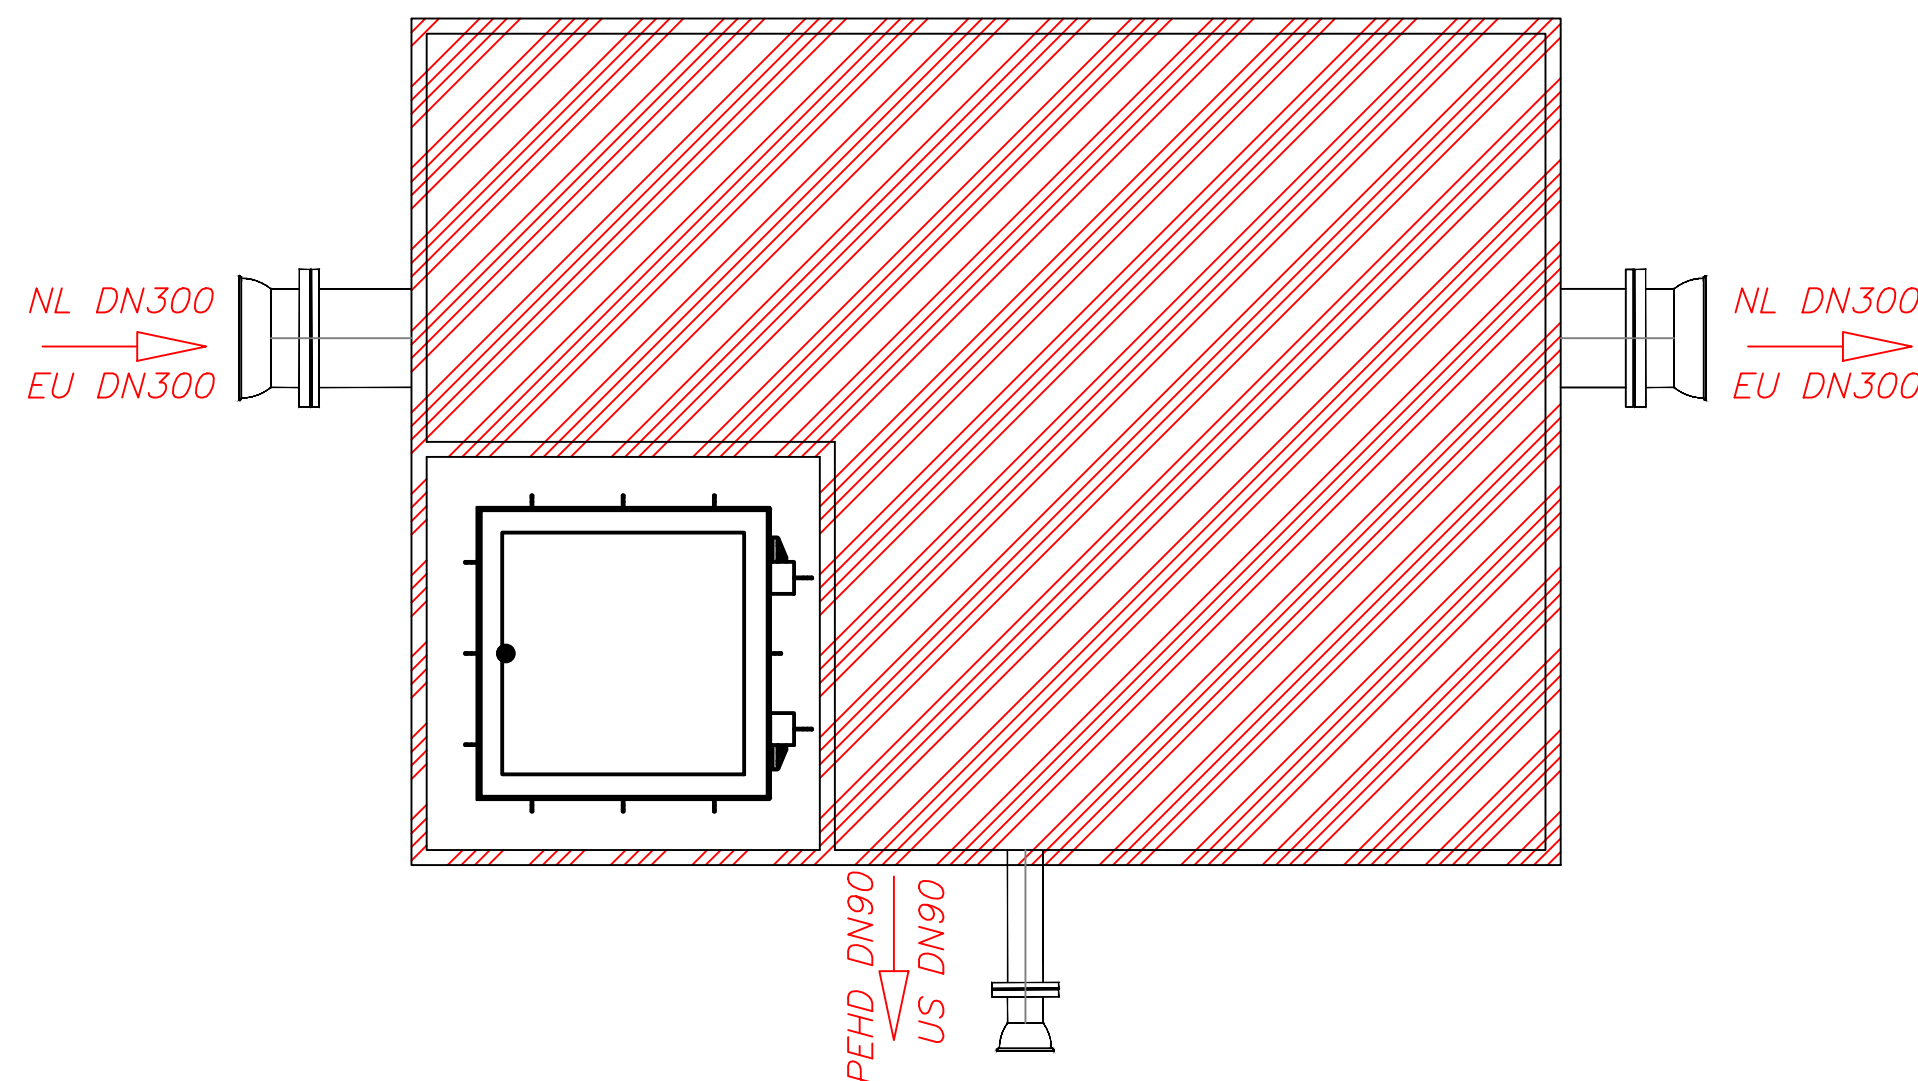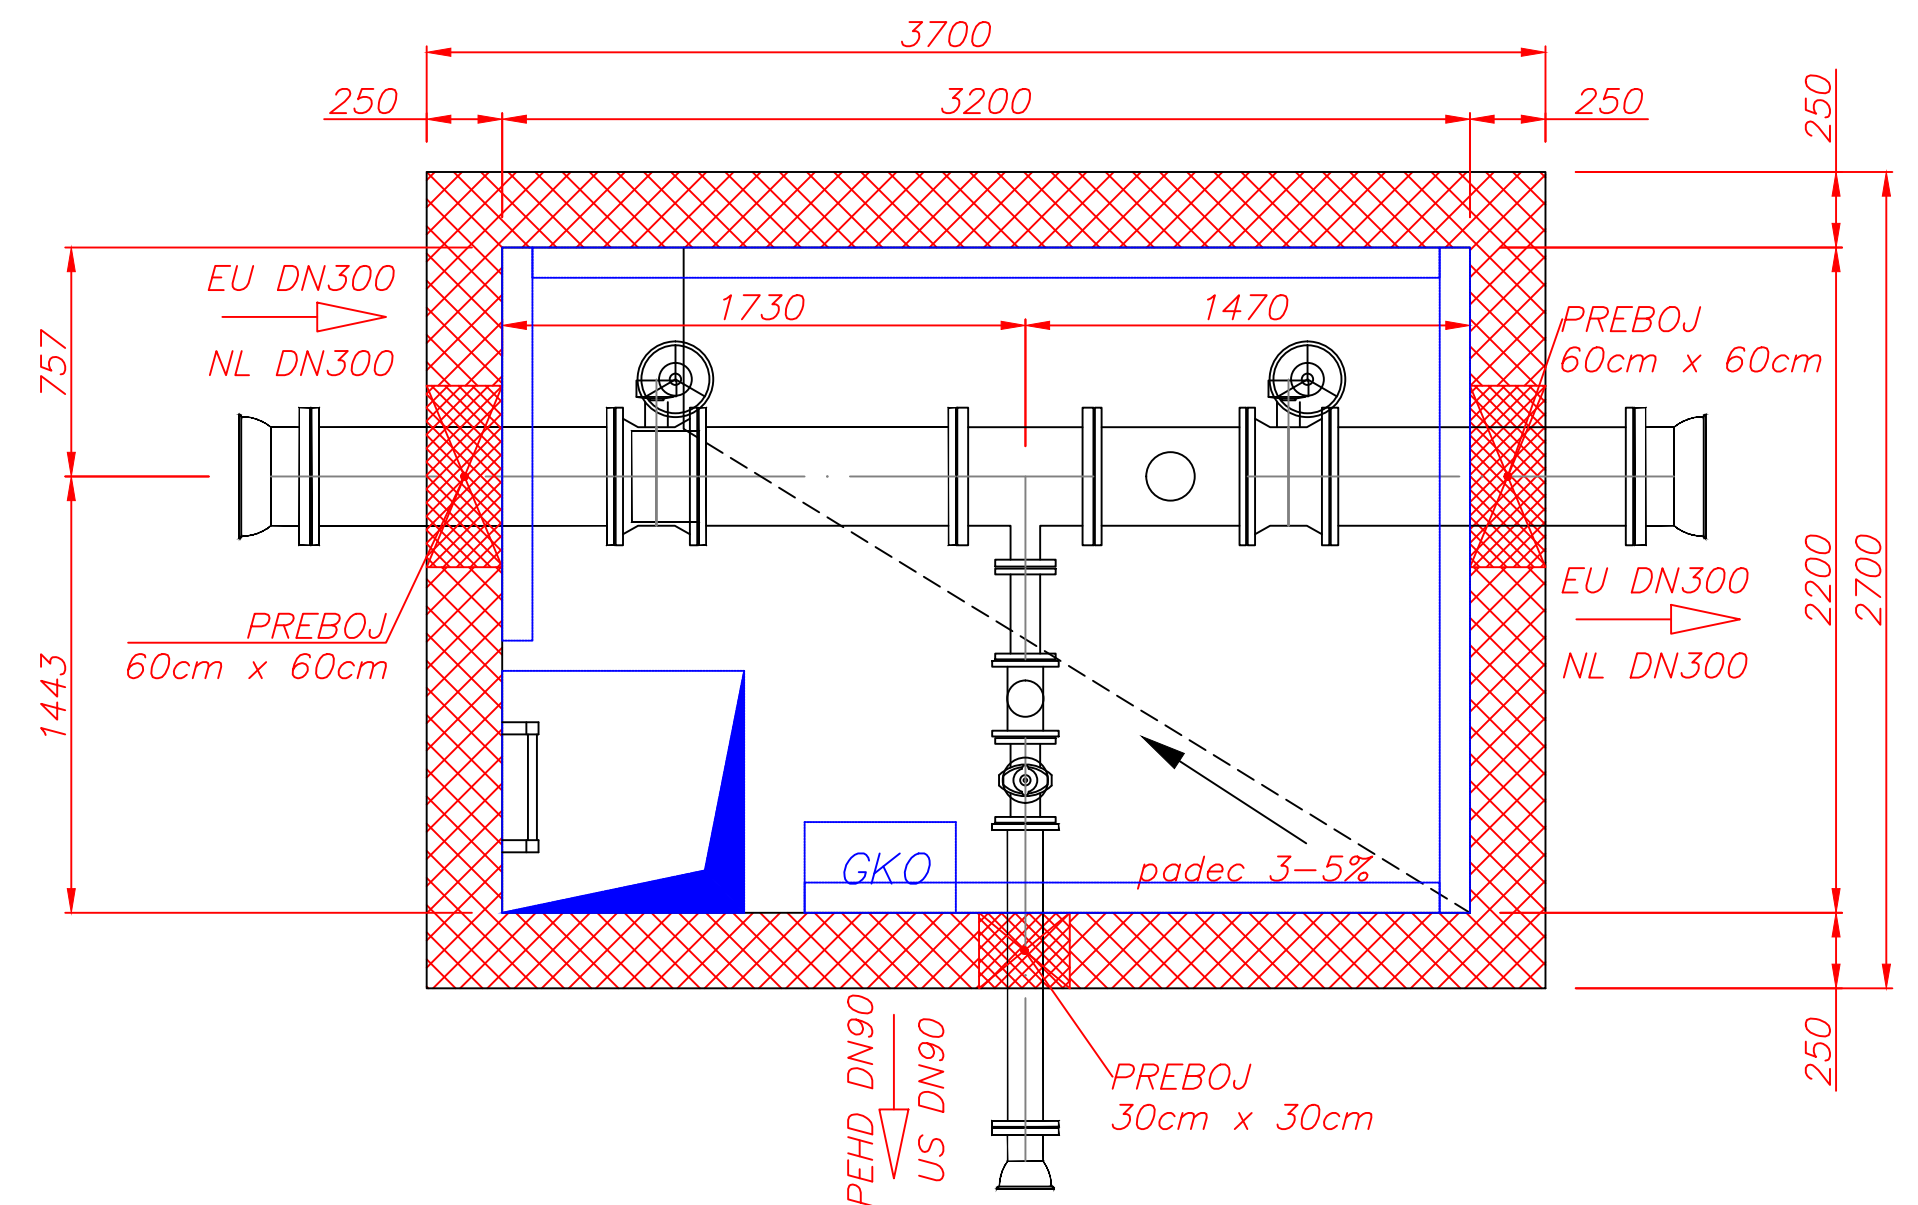

PN	DN	Dn	OPIS	DOL. (mm)	KOL.
16	300.00	–	E kos PN 16 STD VI z vrtljivo prirobnico	–	2
16	300.00	–	FF kos PN 16	1000.00	1
16	300.00	–	EUROSTOP BB Prirobnicna loputa z rocnim pogonom PN16	–	2
16	300.00	–	Lovilec necistoc PN16	–	1
16	300.00	80.00	T kos PN 16 z vrtljivo prirobnico	–	1
16	300.00	–	FF kos PN 16	1000.00	1
16	80.00	–	FF kos PN 16	300.00	1
–	80.00	–	Rocno kolo	–	1
16	80.00	–	Zasun EURO 20 NG tip 21 PN16	–	1
16	100.00	–	FF kos PN 16	1000.00	1
16	100.00	–	E kos PN 16 STD VI z vrtljivo prirobnico	–	1
16	300.00	–	Merilnik pretoka DN300	–	1
16	100.00	–	Merilnik pretoka DN90	–	1
16	90.00	–	Cev PEHD RC100 DN90	4000.00	1
16	90.00	–	EF MB SDR11 DN90	–	1
16	90.00	–	EF W45° SDR11 DN90	–	1

Dr. DUHOVNÍK d.o.o.

<i>Dne</i>	<i>Ime</i>
------------	------------

<i>Dne</i>	<i>Ime</i>
------------	------------

<i>Dne</i>	<i>Ime</i>
------------	------------