

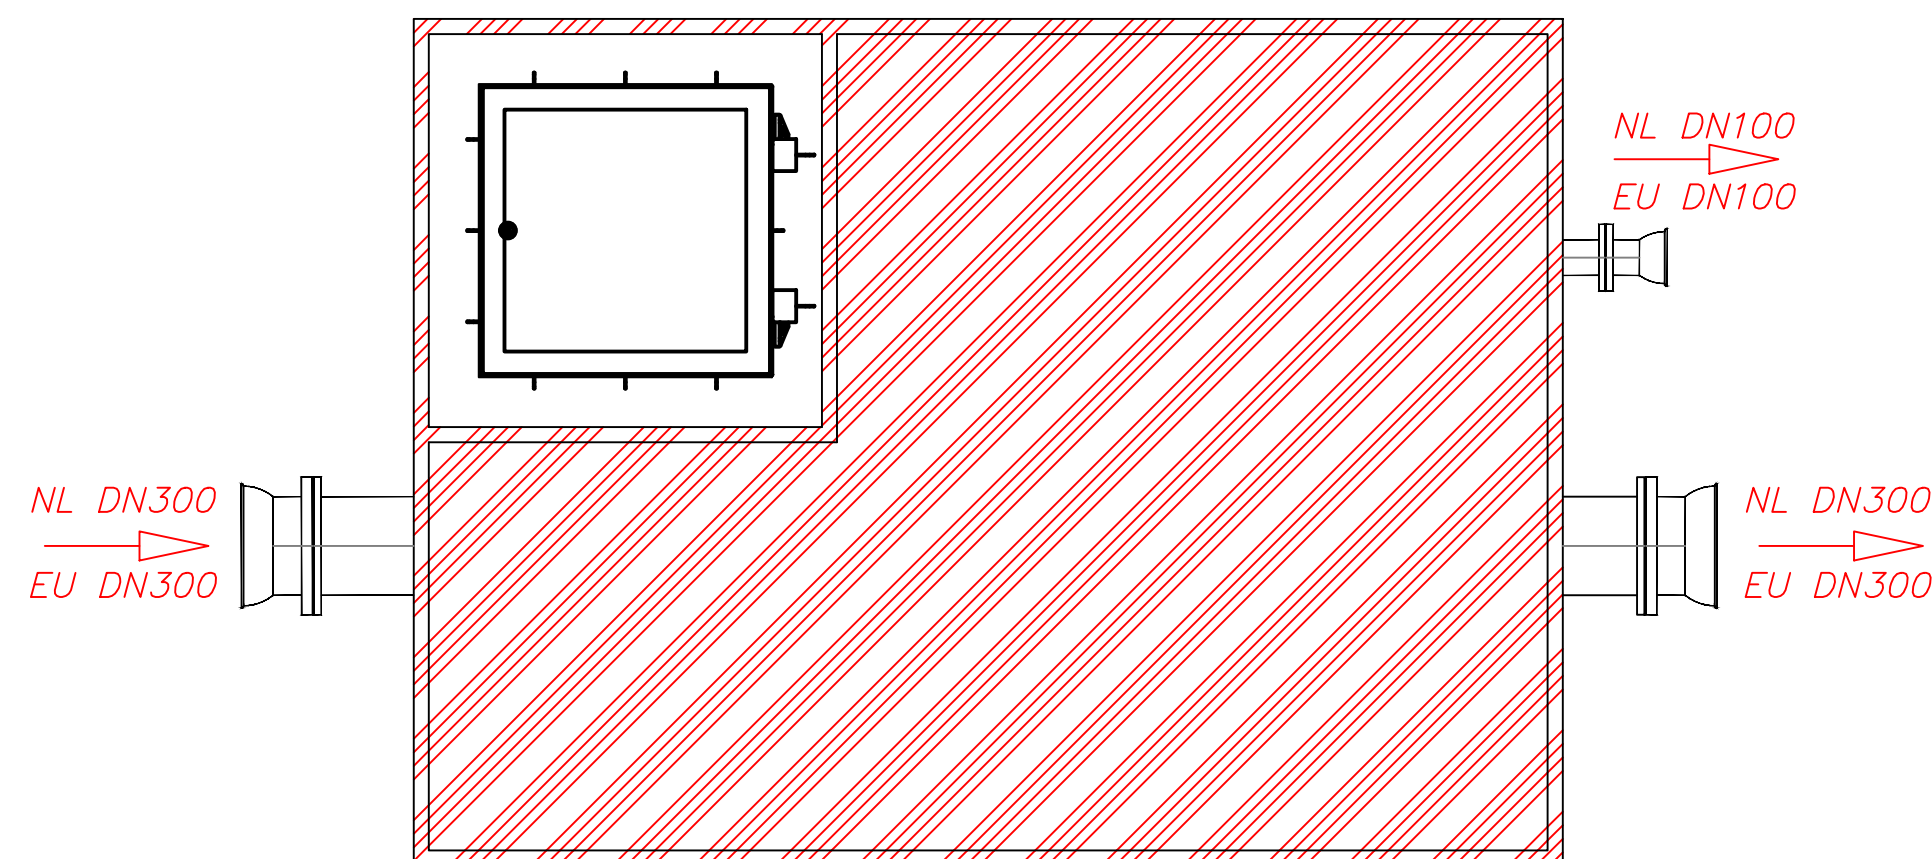
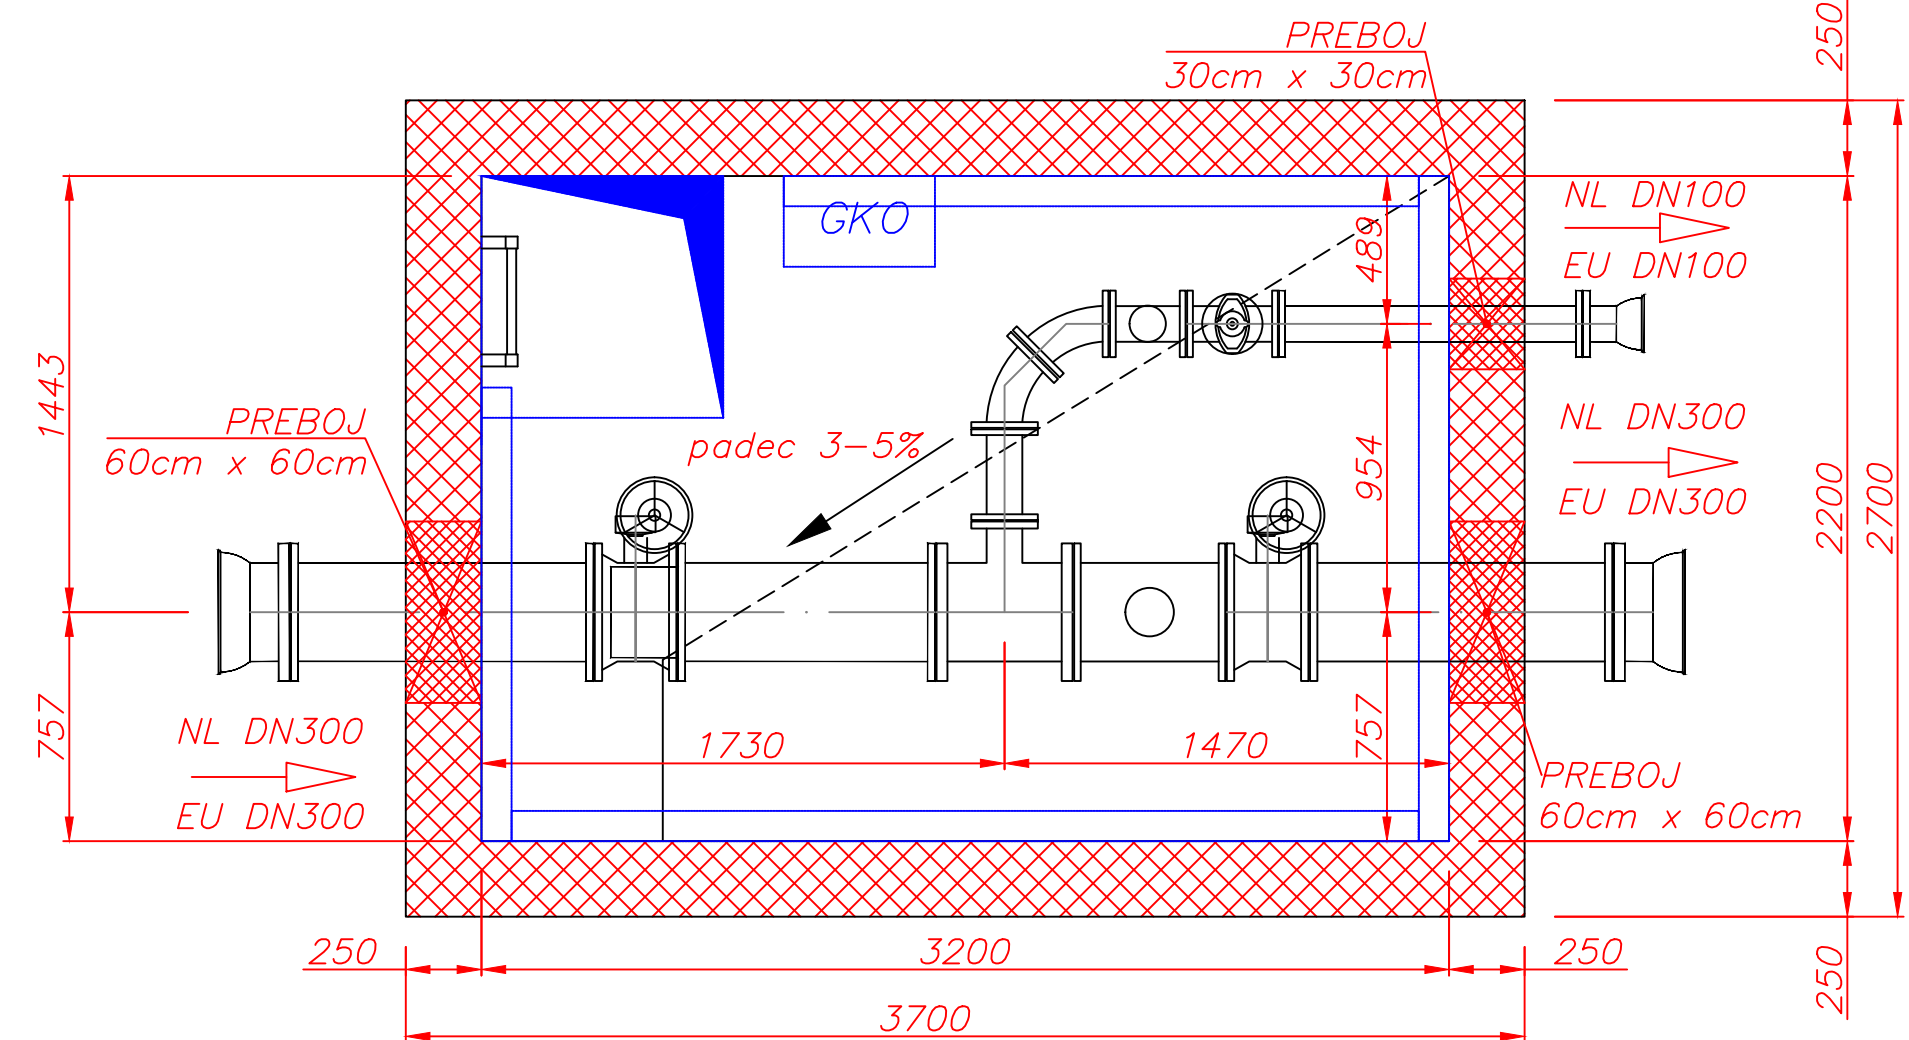


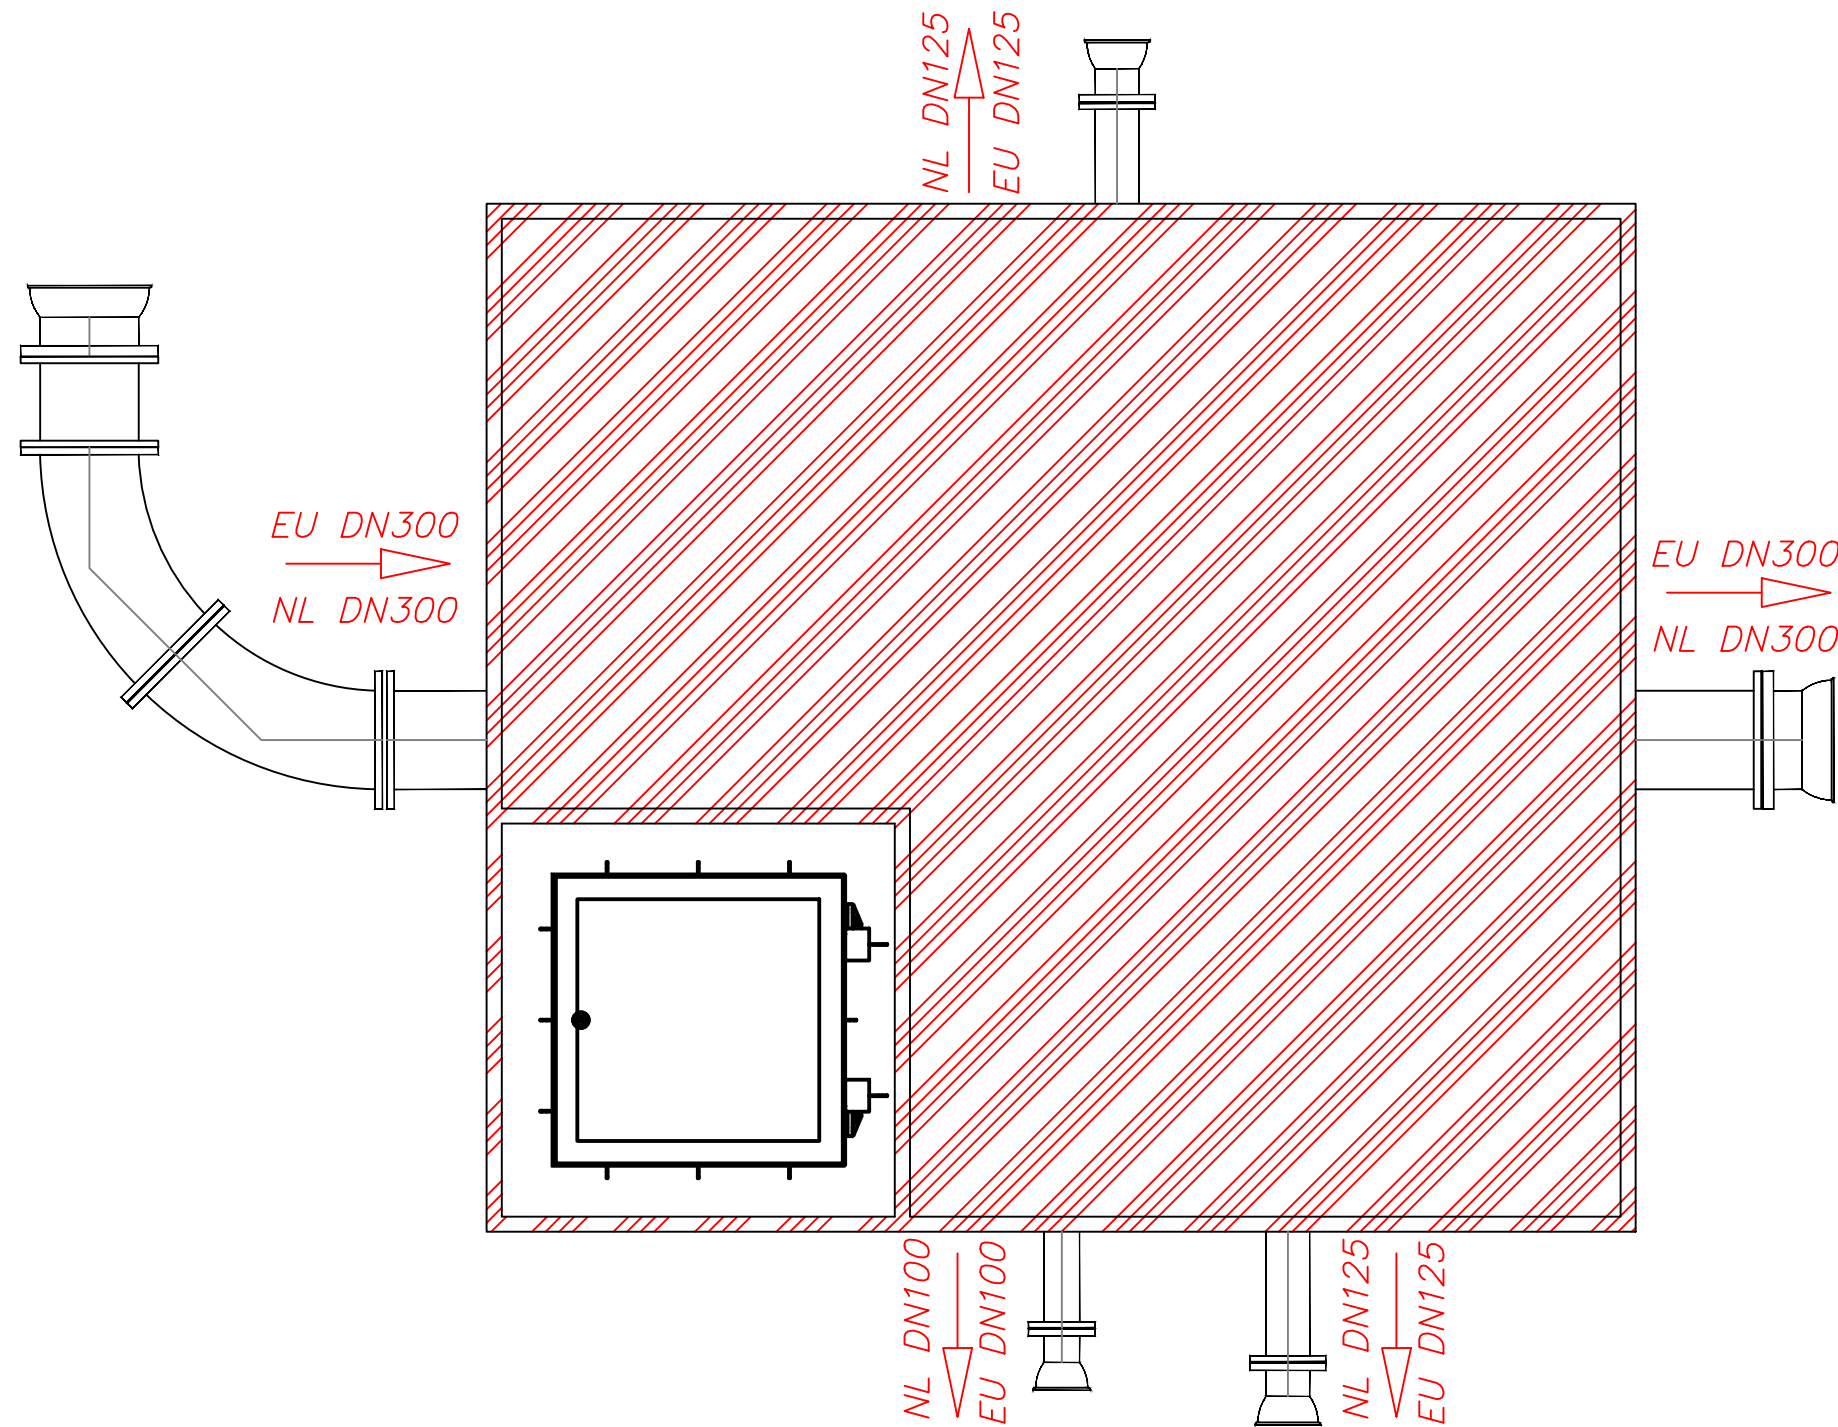

- po vgradnji vodovodne armature se preboje zalije z ekspanzijskim betonom
- podložni beton, debeline 8–10cm
- tesnilni in vijačni material se določi glede na ponujenega dobavitelja vodovodne armature
- po vgradnji opreme/armature se nato lokacije prebojev zalije z ekspanzijskim betonom
- GKO je v tej fazi zgolj nakazana in ni predmet izvedbe
- v fazi izvedbe upoštevati vgradnjo INOX zidnega kanala 100x50cm s konzolami in pritrdilnim materialom na steni jaška (optika), L=8,8m
- višino dovoda in odvoda uskladiti glede na vzdolžni profil vodovoda

LOKACIJA/STACIONAŽA
JAŠKA:

Dr. DUHOVNIK d.o.o.

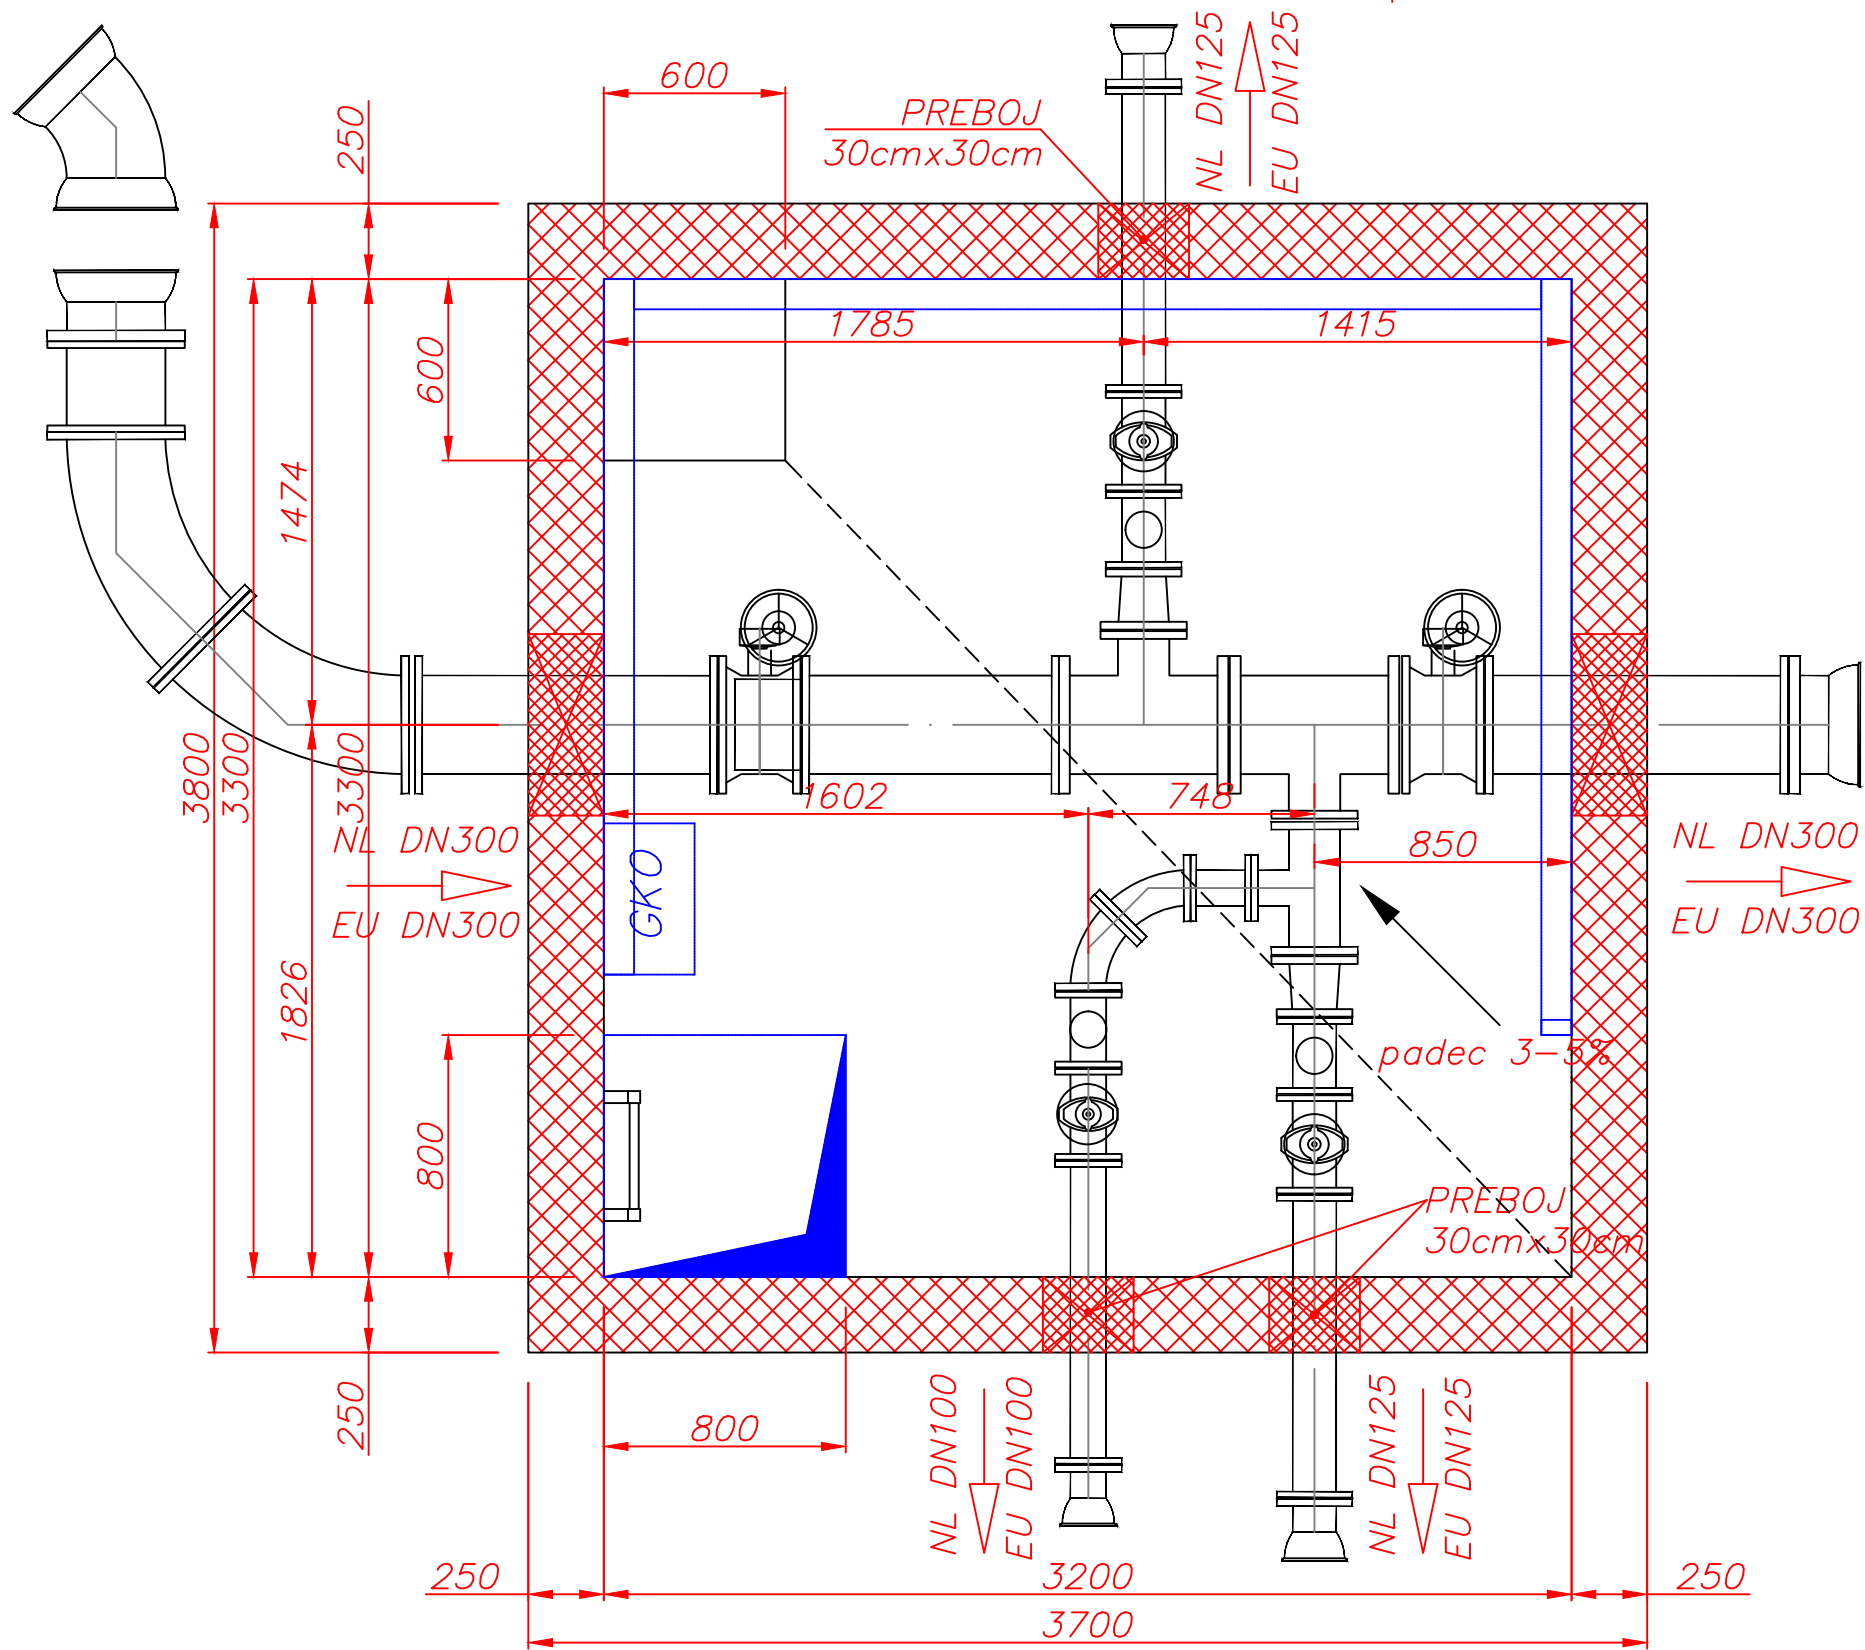

PN	DN	Dn	OPIS	DOL. (mm)	KOL.
10	300.00	—	FFK kos 45° PN 10	—	2
16	300.00	—	FF kos PN 16	1000.00	2
16	300.00	—	EUROSTOP BB Prirobnicna loputa z rocnim pogonom PN16	—	2
16	300.00	—	Lovilec nečistoc PN16	—	1
16	300.00	150.00	T kos PN 16 z vrtljivo prirobnico	—	2
16	150.00	125.00	FFR kos PN 16 z vrtljivo prirobnico	—	2
—	125.00	—	Rocno kolo	—	2
16	125.00	—	Zasun EURO 20 NG tip 21 PN16	—	2
16	125.00	—	FF kos PN 16	1000.00	2
16	125.00	—	E kos PN 16 STD z vrtljivo prirobnico	—	2
16	300.00	—	E kos PN 16 STD VI z vrtljivo prirobnico	—	1
16	150.00	—	FF kos PN 16	300.00	1
16	150.00	100.00	T kos PN 16 z vrtljivo prirobnico	—	1
10	100.00	—	FFK kos 45° PN 10 z vrtljivo prirobnico	—	2
—	100.00	—	Rocno kolo	—	1
16	100.00	—	Zasun EURO 20 NG tip 21 PN16	—	1
16	100.00	—	FF kos PN 16	1000.00	1
16	100.00	—	E kos PN 16 STD VI z vrtljivo prirobnico	—	1
16	300.00	—	Merilnik pretoka DN300	—	1
16	100.00	—	Merilnik pretoka DN125	—	2
16	100.00	—	Merilnik pretoka DN100	—	1
—	125.00	—	MSK kos 45° UNI VI	—	4
—	125.00	—	Cev duktil Natural C40 — STD VI	3000.00	2
16	125.00	—	Univerzalna spojka Ultraquick PN 16	—	2

OPOMBA:


- po vgradnji vodovodne armature se preboje zalije z ekspanzijskim betonom
- podložni beton, debeline 8–10cm
- tesnilni in vijačni material se določi glede na ponujenega dobavitelja vodovodne armature
- po vgradnji opreme/armature se nato lokacije prebojev zalije z ekspanzijskim betonom
- GKO je v tej fazi zgolj nakazana in ni predmet izvedbe
- v fazi izvedbe upoštevati vgradnjo INOX zidnega kanala 100x50cm s konzolami in pritrdilnim materialom na steni jaška (optika), L=8,3m
- višino dovoda in odvoda uskladiti glede na vzdolžni profil vodovoda

LOKACIJA/STACIONAŽA
JAŠKA:

1. del.: 3041m



				Datum	marec 2026
				Izdel.	Klemen Duhojnik 125 PI S-1450
				Konst.	
				Kont1	
				Kont2	
Ozn.	Sprememba	Dne	Ime		

NAROČNIK: JKP Žalec, d.o.o., Ulica Nade Cilenšek 5, 3310 Žalec	Vrsta:
INVESTITOR: Občina Polzela, Malteška ulica 28, 3313 Polzela, Občina Prebold, Hmeljarska cesta 3, 3312 Prebold Občina Braslovče, Braslovče 22, 3314 Braslovče Občina Tabor, Tabor 21, 3304 Tabor Občina Vransko, Vransko 59, 3305 Vransko	PZI
Naziv: Rekonstrukcija vodovodnega sistema občin Polzela, Prebold, Braslovče, Tabor in Vransko	Merilo: 1: 500
Odsek 4 – 2. del	List 1/2
Št.risbe: G – 25.020.054.3	
Nadom.:	Nadom. z:

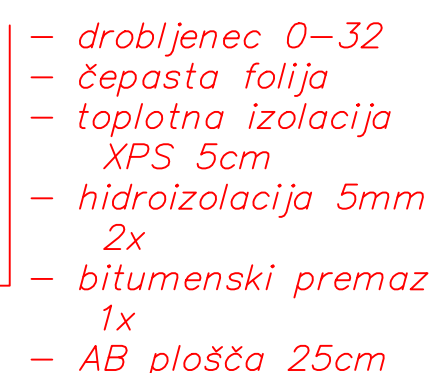

- po vgradnji vodovodne armature se preboje zalije z ekspanzijskim betonom
- podložni beton, debeline 8–10cm
- tesnilni in vijačni material se določi glede na ponujenega dobavitelja vodovodne armature
- po vgradnji opreme/armature se nato lokacije prebojev zalije z ekspanzijskim betonom
- GKO je v tej fazi zgolj nakazana in ni predmet izvedbe
- v fazi izvedbe upoštevati vgradnjo INOX zidnega kanala 100x50cm s konzolami in pritrdilnim materialom na steni jaška (optika), L=9,7m
- višino dovoda in odvoda uskladiti glede na vzdolžni profil vodovoda

PN	DN	Dn	OPIS	DOL. (mm)	KOL.
16	300.00	–	E kos PN 16 STD VI z vrtljivo prirobnico	–	2
16	300.00	–	FF kos PN 16	1000.00	1
16	300.00	–	EUROSTOP BB Prirobnicna loputa z rocnim pogonom PN16	–	2
16	300.00	–	Lovilec necistoc PN16	–	1
16	300.00	100.00	T kos PN 16 z vrtljivo prirobnico	–	1
16	100.00	–	FF kos PN 16	300.00	1
16	100.00	–	FFK kos 90° PN 16	–	1
16	100.00	–	Lovilec necistoc PN16	–	1
16	300.00	65.00	T kos PN 16 z vrtljivo prirobnico	–	1
16	100.00	–	FF kos PN 16	500.00	1
–	100.00	–	Rocno kolo	–	1
16	100.00	–	Zasun EURO 20 NG tip 21 PN16	–	1
16	100.00	–	FF kos PN 16	1000.00	1
16	100.00	–	Univerzalna spojka Ultraquick PN 16	–	1
16	300.00	–	FF kos PN 16	1000.00	1
–	60.00	–	FFK kos 90° PN 16 z vrtljivo prirobnico	–	1
16	65.00	–	Zasun EURO 20 NG tip 21 PN16	–	1
16	65.00	–	Avtomatski hidravlicni ventil PN 16 zadrževanje/izpust tlaka E2116	–	1
16	300.00	–	Merilnik pretoka DN300	–	1
16	100.00	–	Merilnik pretoka DN100	–	1

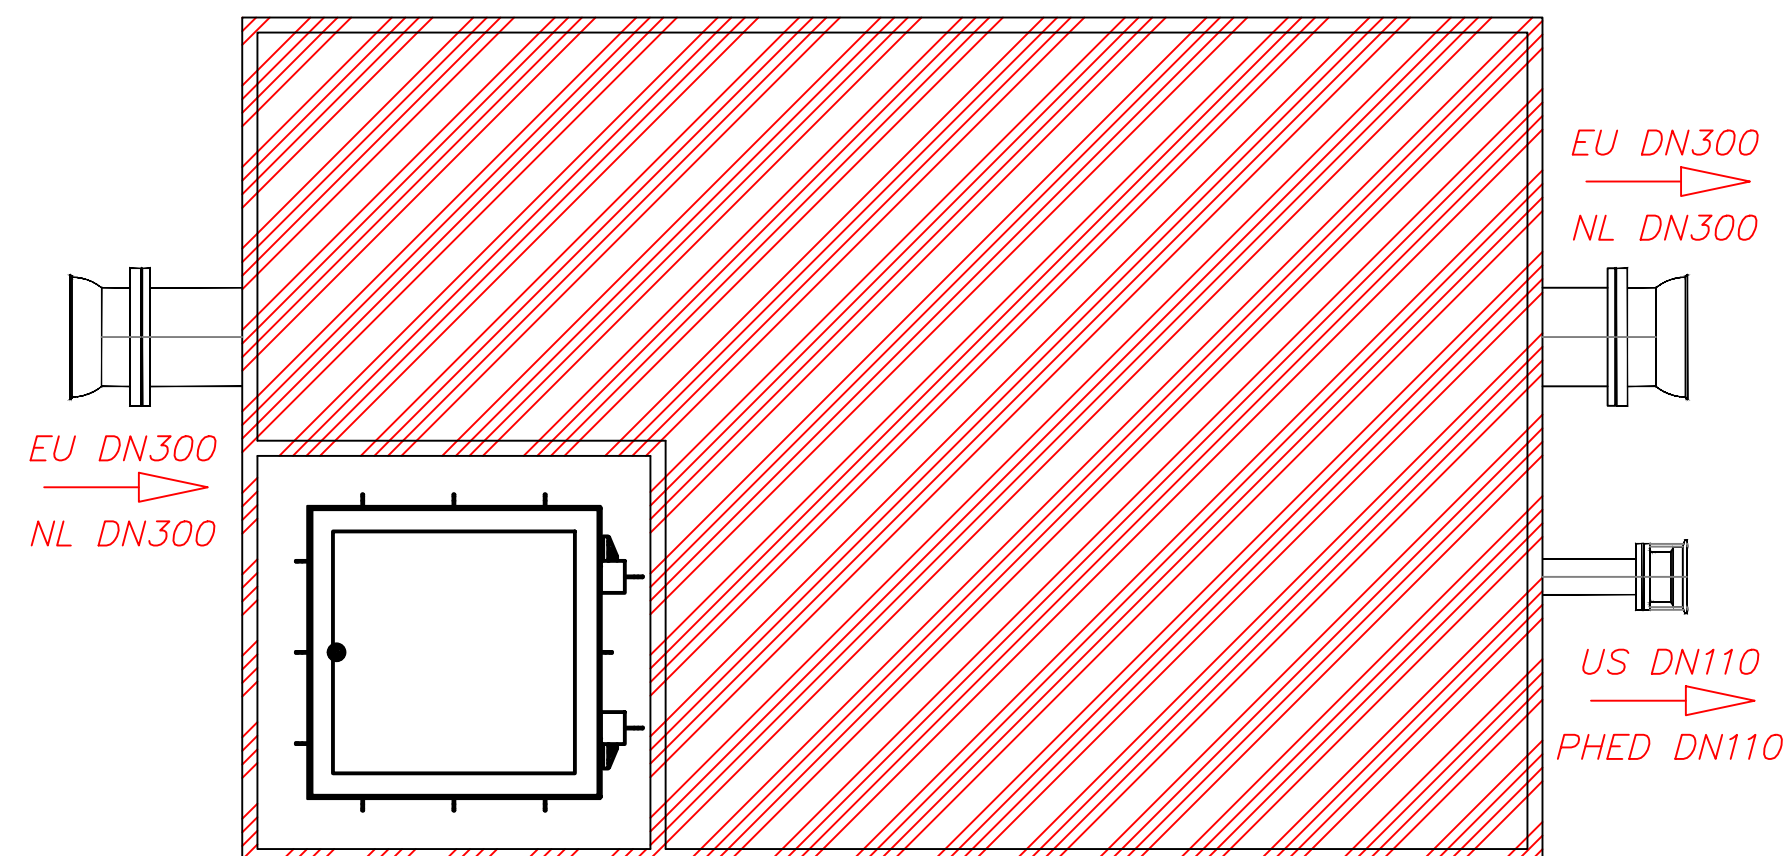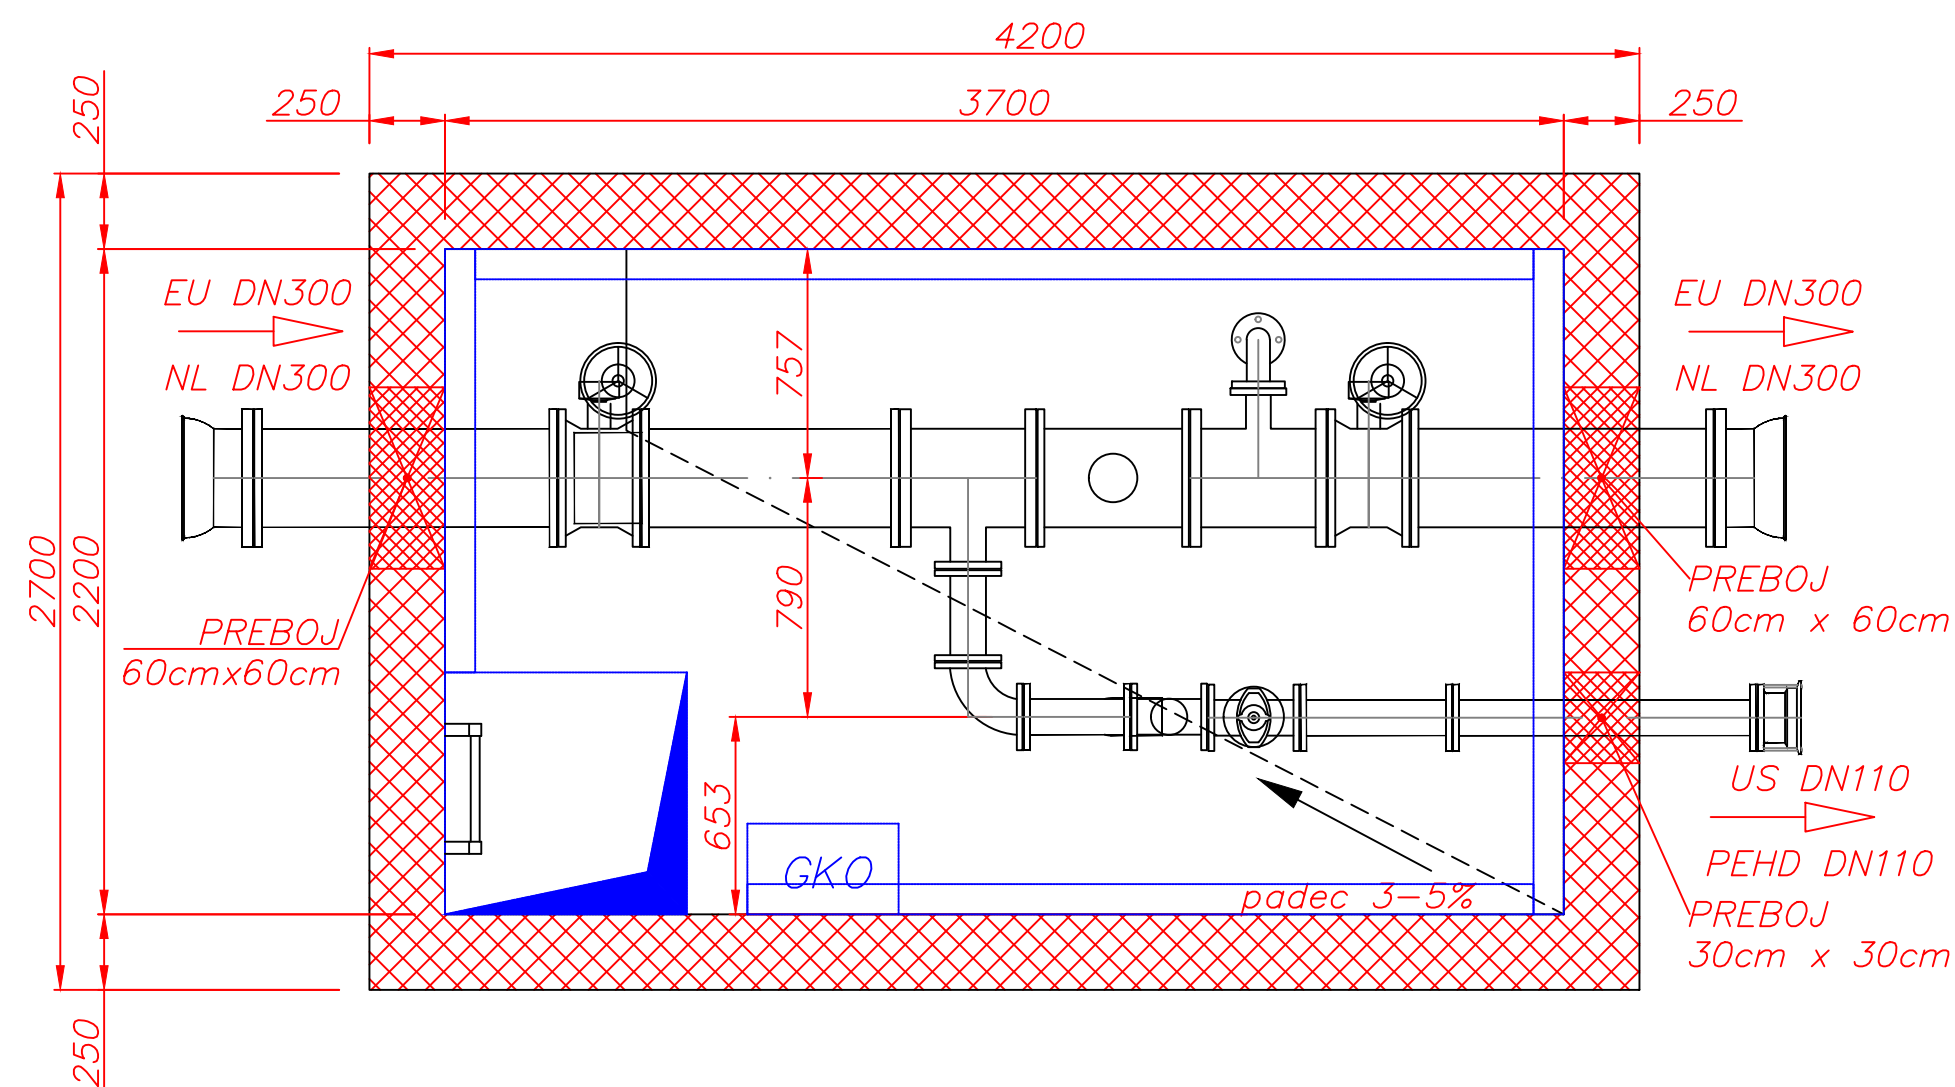

2. del.: 3055m

				Datum	marec 2026	Urbina vrnska, vrnsko 59, 3305 vrnsko	
				Izdel.	Klemen Duhojnik IZS PI S-1450	Naziv:	Rekonstrukcija vodovodnega sistema
				Kont1		občin Polzela, Prebold, Braslovče, Tabor in Vrnsko	Merilo: 1:500
				Kont2		Odsek 4 – 2. del	
						Št.risbe:	G – 25.020.054.4
						Nadom.:	List 1/1
Ozn.	Sprememba	Dne	Ime			Nadom. z:	