


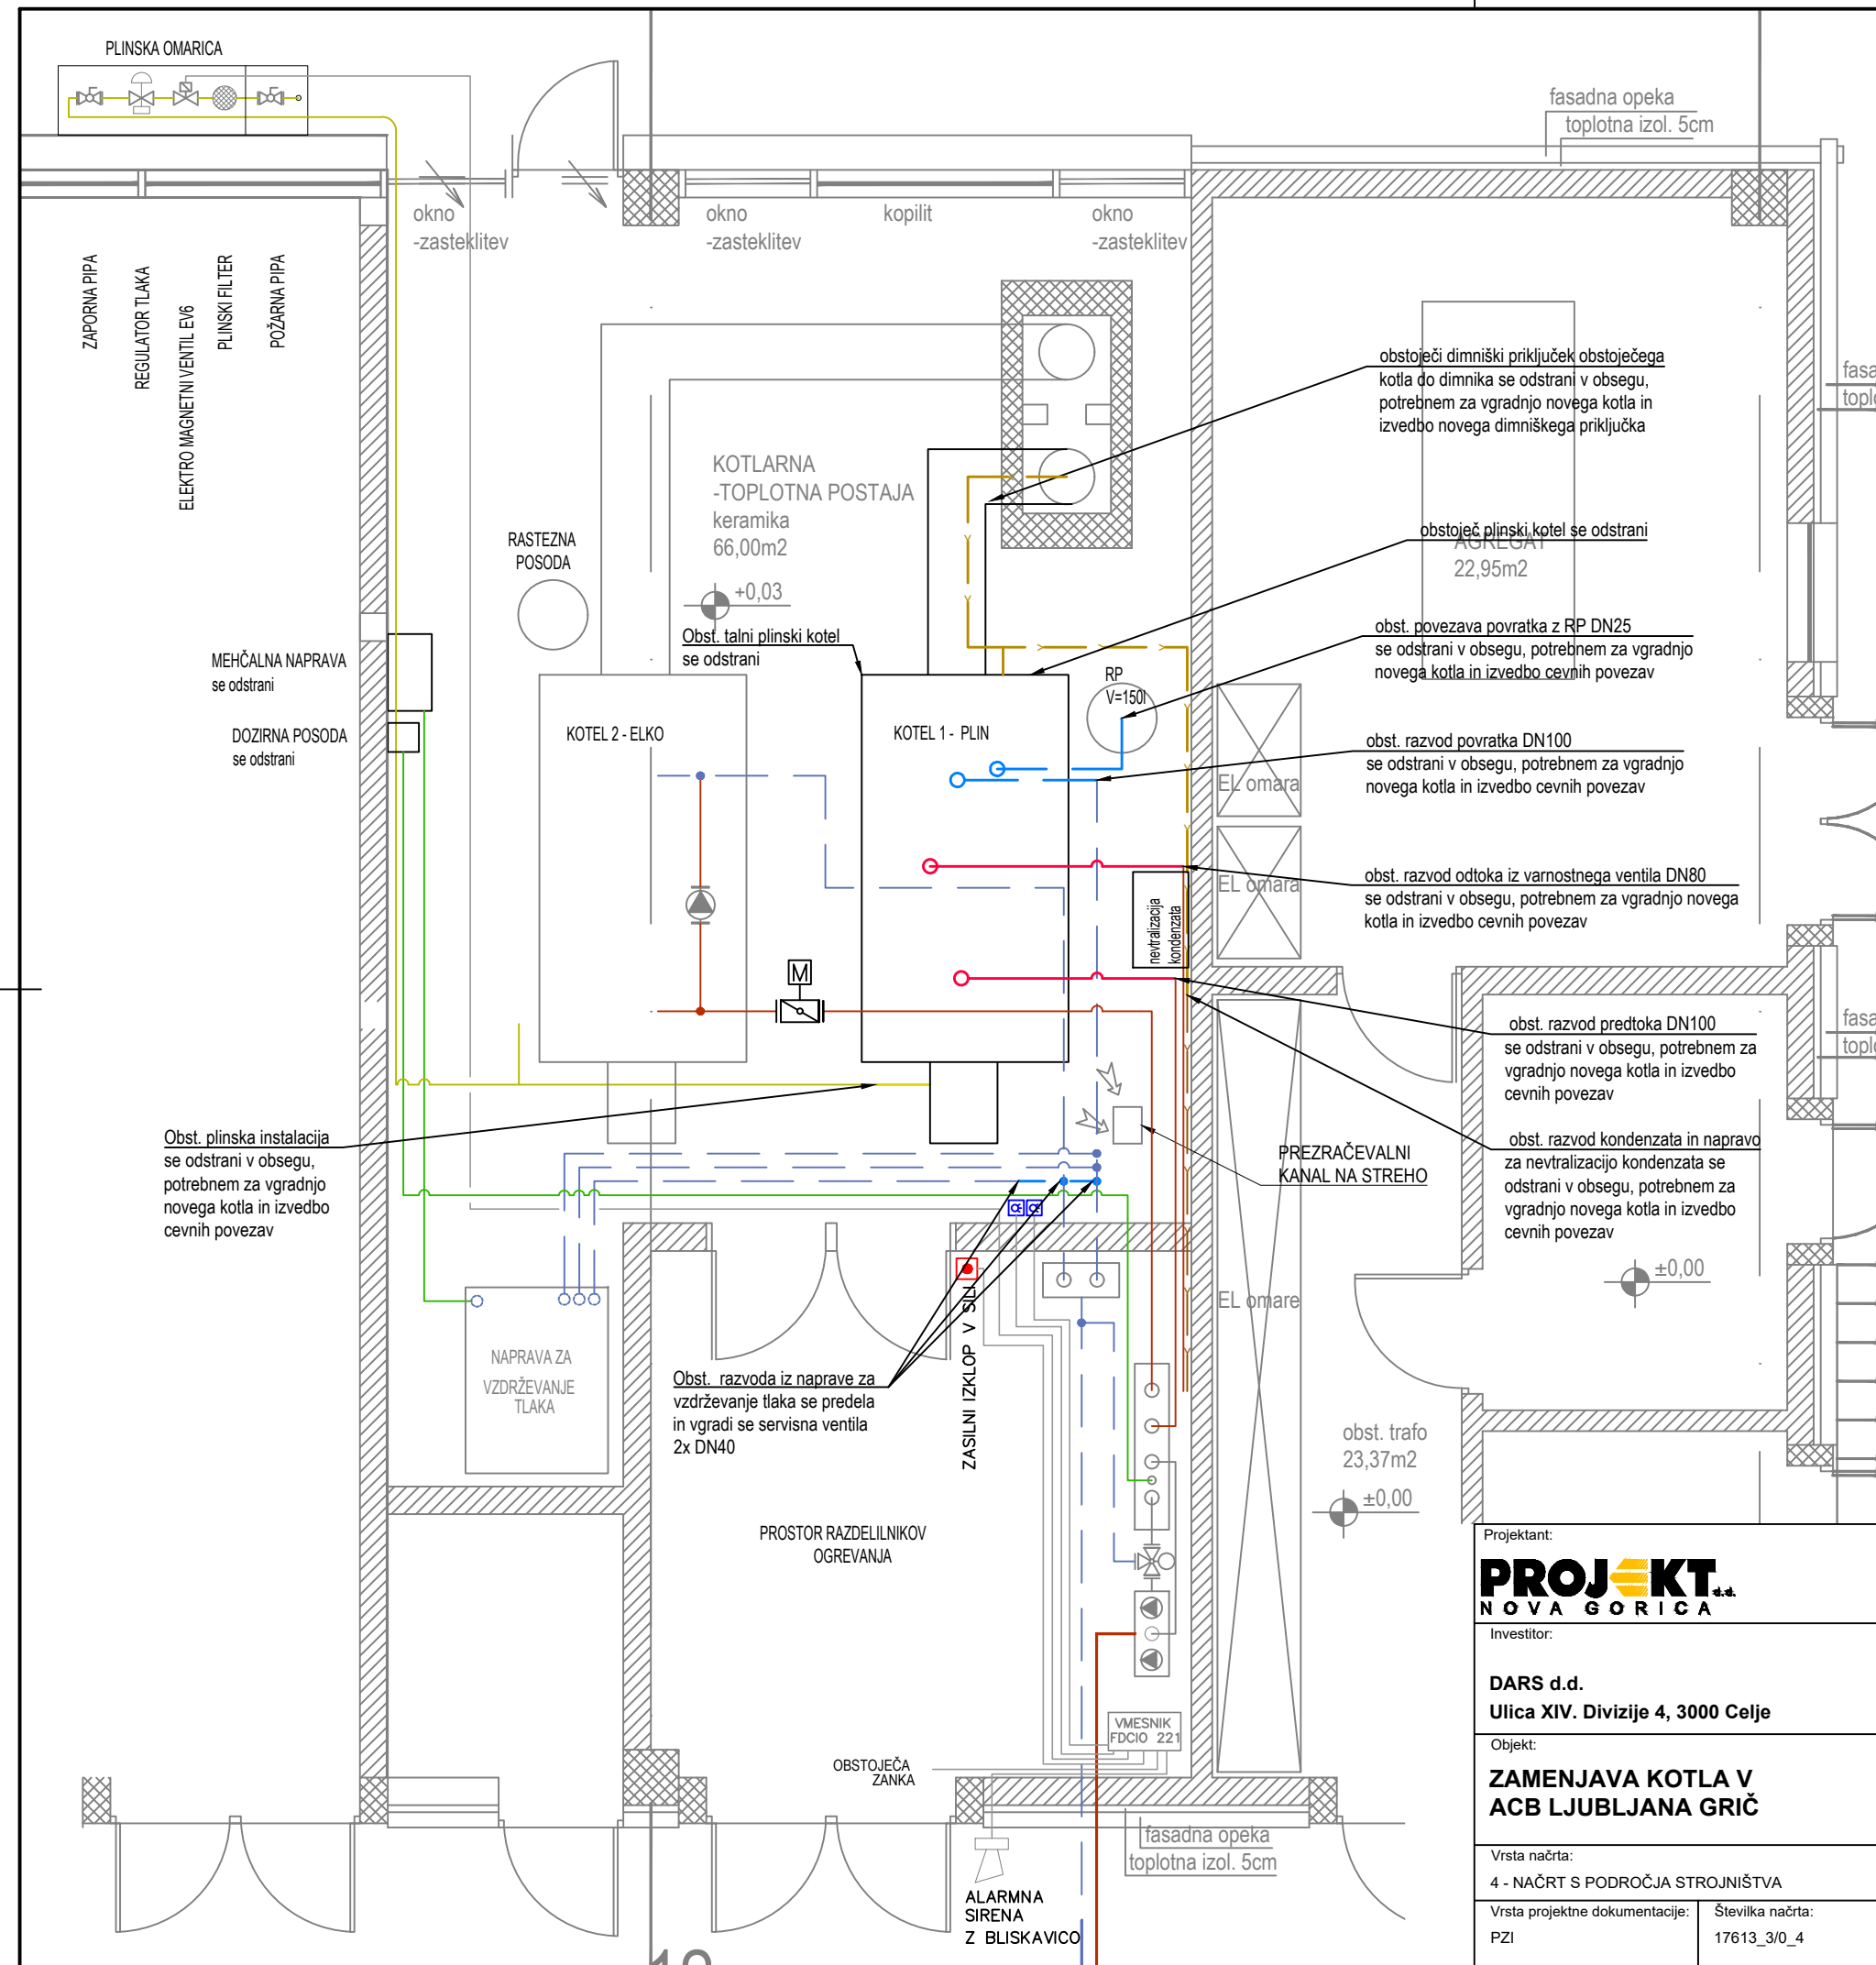

- Ogrevanje - dovod
- Ogrevanje - povratek
- Ogrevanje - dovod obstoječe
- Ogrevanje - povratek obstoječe
- Plin
- Plin obstoječe
- Mehka voda
- Mehka voda obstoječe
- Hladna sanitarna voda
- Hladna sanitarna voda obstoječe
- Regulacija

Projektant:

PROJEKT
NOVA GORICA

Investitor:

DARS d.d.
Ulica XIV. Divizije 4, 3000 Celje

Objekt:

**ZAMENJAVA KOTLA V
ACB LJUBLJANA GRIČ**

Vrsta načrta:
4 - NAČRT S PODROČJA STROJNIŠTVA

Vrsta projektne dokumentacije:	PZI
--------------------------------	-----

Številka načrta:
17613_3/0_4

Številka projekta:	17613_3
--------------------	---------

Risba:

**TLORIS KOTLOVNICE – OBSTOJEČE STANJE
DEMONTAŽNA DELA, OGREVANJE**

Merilo: 1:50

Odgovorni vodja projekta:
Luka Vitez, dipl.inž.str

Id. št. :
IZS S-1575

Odgovorni projektant:
Luka Vitez, dipl.inž.str

Id. št. :
IZS S-1575

Sodelavci:
Andrej Benedetič, univ. dipl. inž. str.

Id. št. :

Datum:	Junij 2026
--------	------------

Spremembe:

Številka lista:
4.1.1