


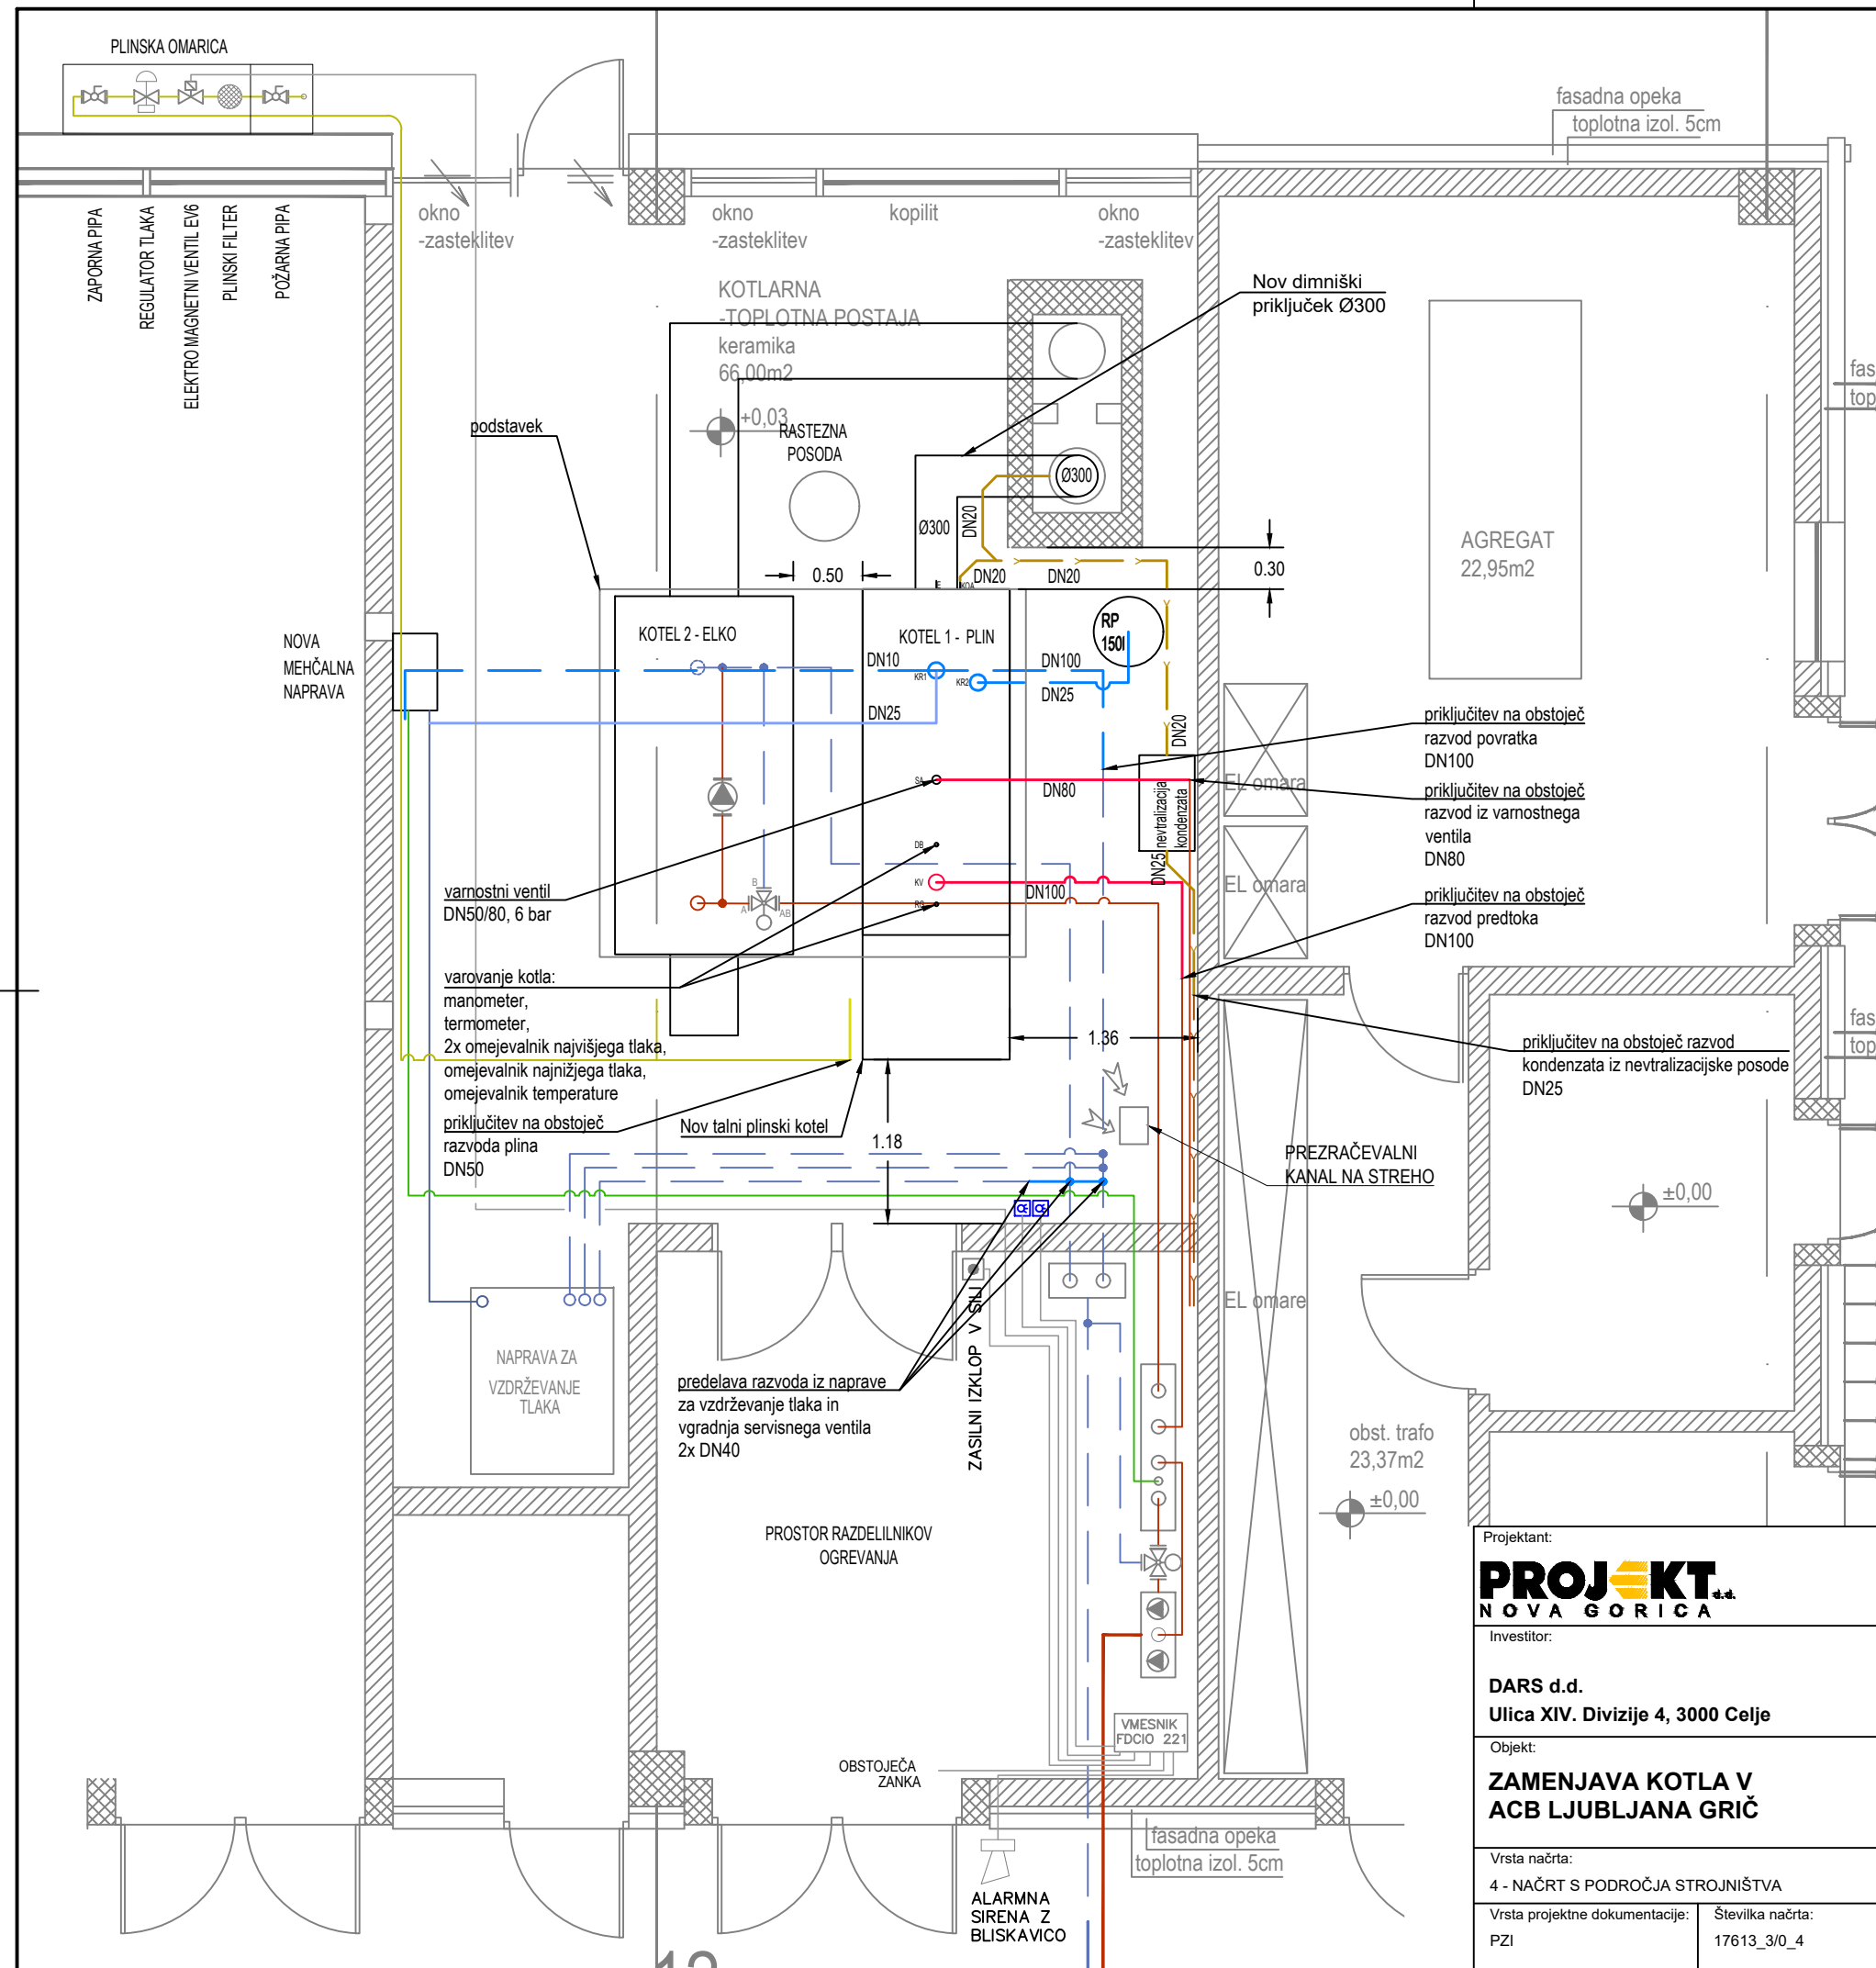

- Ogrevanje - dovod
- Ogrevanje - povratek
- Ogrevanje - dovod obstoječe
- Ogrevanje - povratek obstoječe
- Plin
- Plin obstoječe
- Mehka voda
- Mehka voda obstoječe
- Hladna sanitarna voda
- Hladna sanitarna voda obstoječe
- Regulacija

PROJEKT
NOVA GORICA

DARS d.d.
Ulica XIV. Divizije 4, 3000 Celje

ZAMENJAVA KOTLA V ACB LJUBLJANA GRIČ

4 - NAČRT S PODROČJA STROJNIŠTVA

Številka načrta:
17613_3/0_4

	Številka projekta: 17613_3
--	-------------------------------

TLORIS KOTLOVNICE – NOVO STANJE OGREVANJE

Odgovorni vodja projekta:

Luka Vitez, dipl.inž.str

Odgovorni projektant:
Luka Vitez, dipl.inž.str

Sodelavci:

Andrej Benedetič, univ. dipl. inž. str.

Datum:	Junij 2026
--------	------------

	Id. št. : IZS S-1575
--	-------------------------

	Id. št. : IZS S-1575
--	-------------------------

l. inž. str.	Id. št. :
--------------	-----------

Spremembe:	Številka lista: 4.1.3
------------	--------------------------