


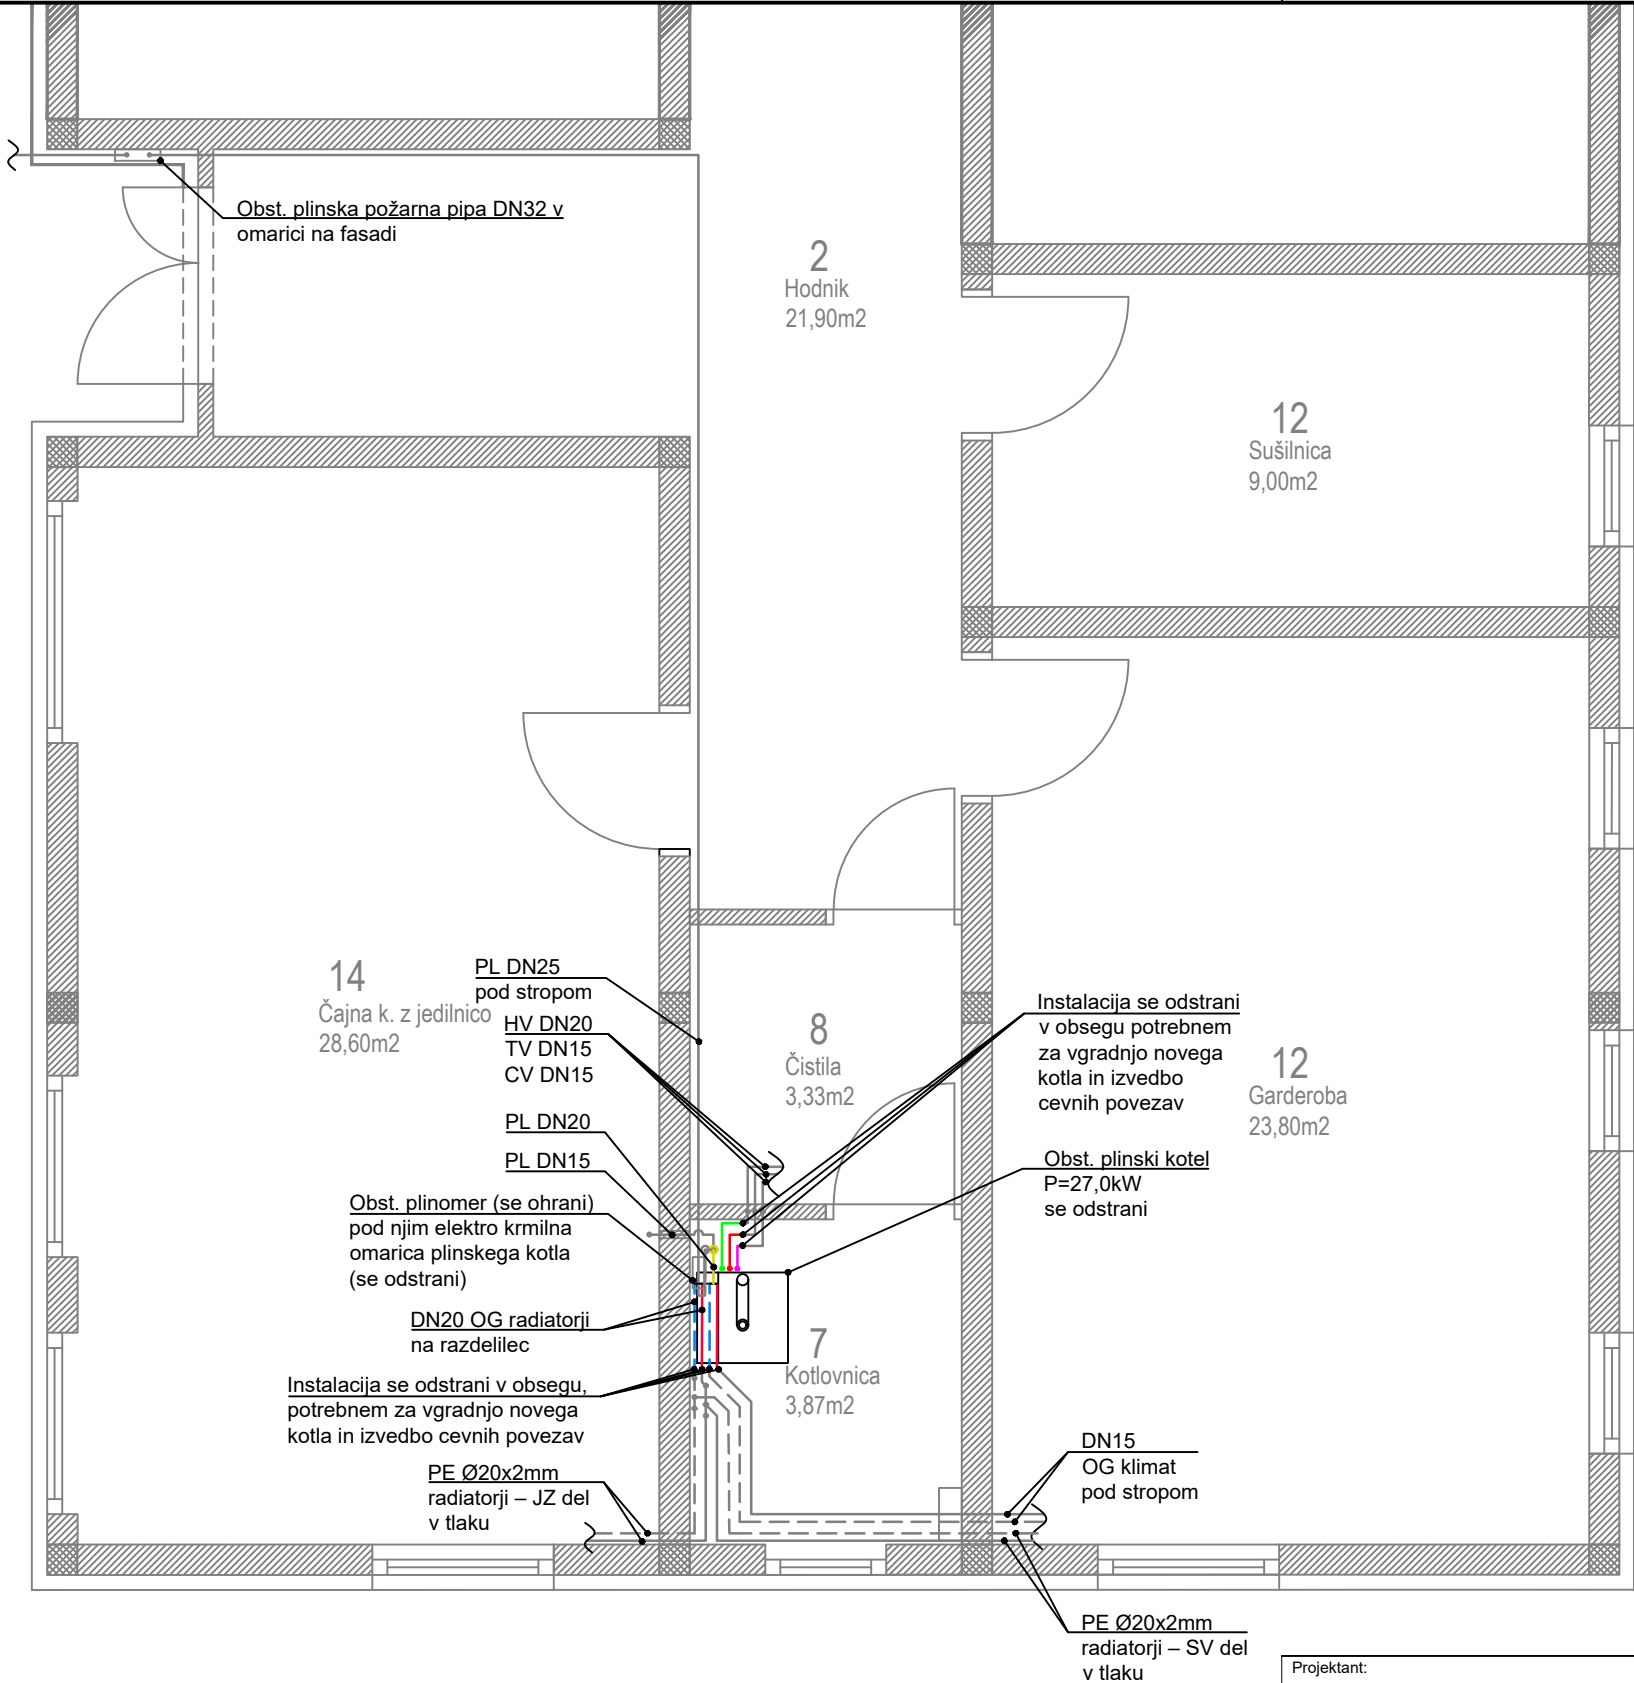

Položaj kotlovnice

LEGENDA

—	Dovod ogrevanje
- - -	Povratek ogrevanje
—	Plin UNP
—	Hladna sanitarna voda
- - -	Topla sanitarna voda
—	Cirkulacija
—	Kondenz/kanalizacija
—	Dovod ogrevanje OBST.
- - -	Povratek ogrevanje OBST.
—	Plin UNP OBST.
—	Kondenz/kanalizacija OBST.

Projektant: PROJEKT NOVA GORICA					
Investitor: DARS d.d. Ulica XIV. Divizije 4, 3000 Celje			Risba: TLORIS KOTLOVNICE ZA UPRAVNI DEL – OBST. STANJE DEMONTAŽNA DELA, OGREVANJE		
Objekt: ZAMENJAVA KOTLOV V ACB POSTOJNA – IZPOSTAVA LOGATEC			Merilo: 1:50		
Vrsta načrta: 4 - NAČRT S PODROČJA STROJNIŠTVA			Odgovorni vodja projekta:	Id. št. :	
			Luka Vitez, dipl.inž.str	IZS S-1575	
Vrsta projektne dokumentacije: PZI			Odgovorni projektant:	Id. št. :	
			Luka Vitez, dipl.inž.str	IZS S-1575	
Številka načrta: 17613_2/0_4			Sodelavci:	Id. št. :	
Številka projekta: 17613_2			Bogdan Lapajne, dipl.inž.str., Uroš Margon., mag. inž. str.		
Datum: Junij 2026		Spremembe:		Številka lista: 4.1.1	