


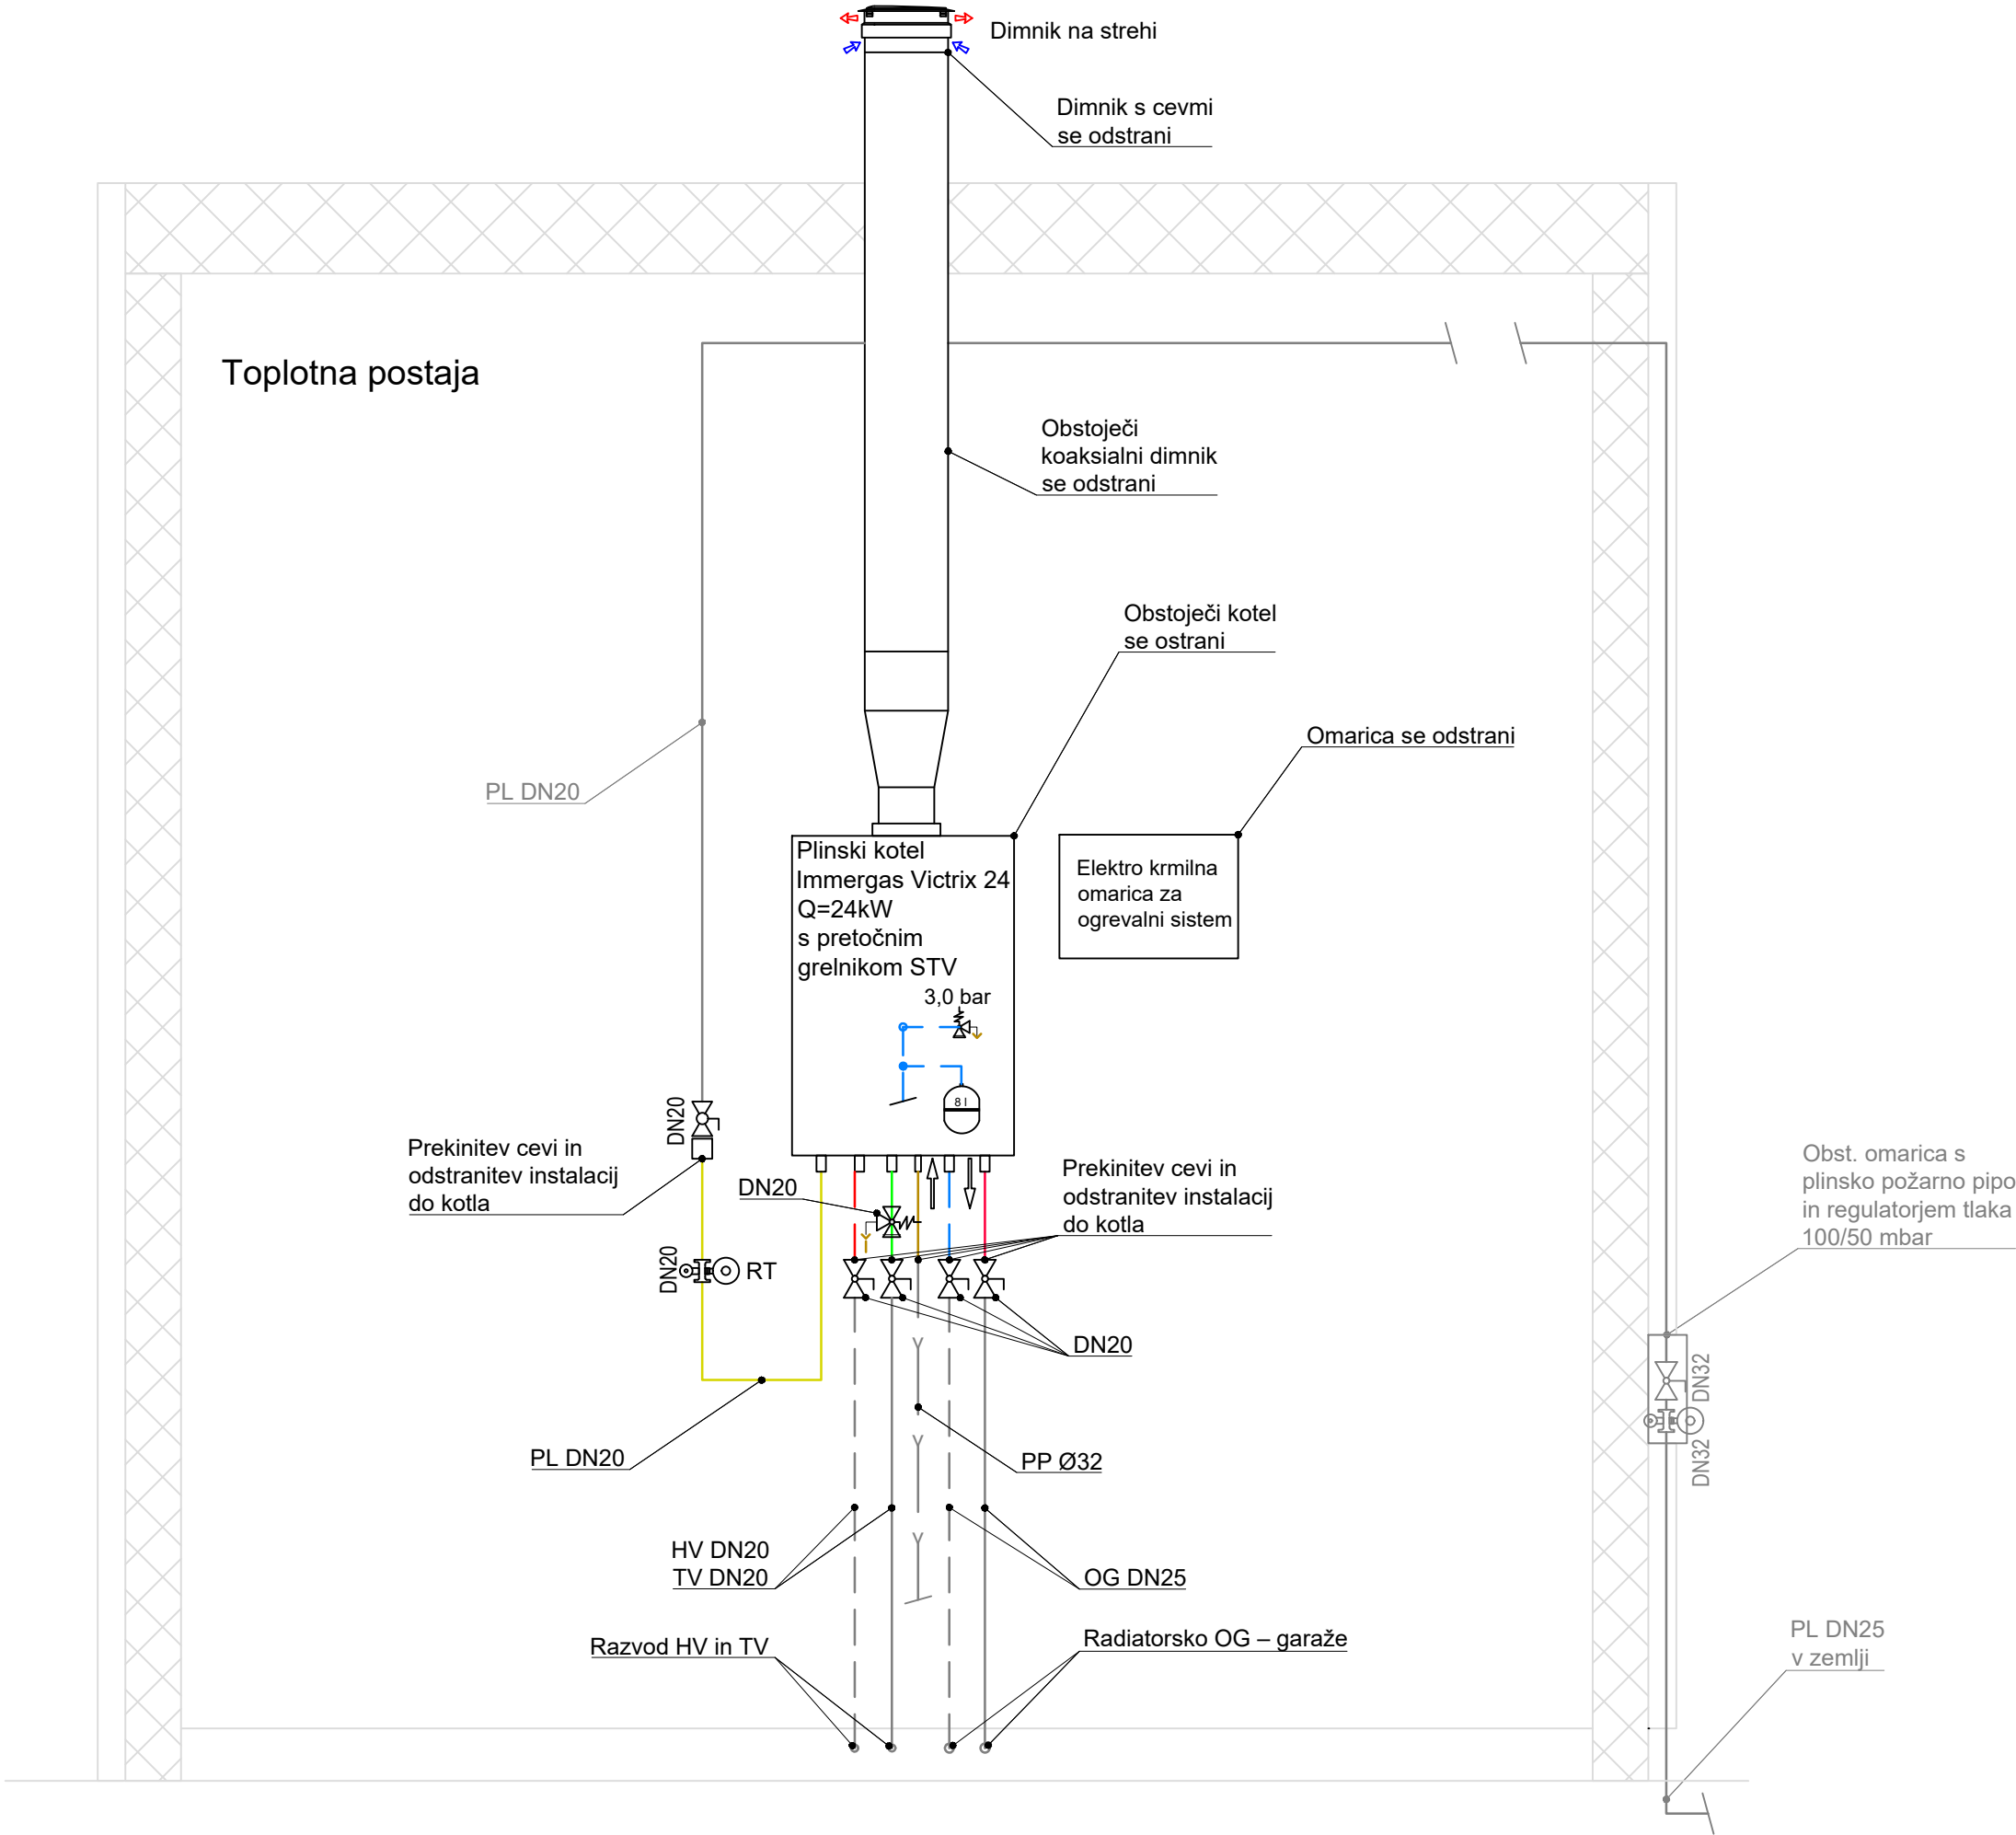

LEGENDA

	Dovod ogrevanje		Čistilni kos
	Povratek ogrevanje		Polnilna/izpustna pipa
	Plin UNP		Protipovratni ventil
	Hladna sanitarna voda		Smer toka
	Topla sanitarna voda		Avtomatski odzračevalni lonček
	Cirkulacija		Merilnik pretoka
	Kondenz/Kanalizacija		Varnostni ventil
	Signal		Servisni ventil za raztezne posode
	Dovod ogrevanje OBSTOJEČE		Revizijski T-kos
	Povratek ogrevanje OBSTOJEČE		
	Kondenz/kanalizacija OBSTOJEČE		
	Spojka		
	Vertikala		
	zaporni ventil		
	Obtočna črpalka		
	Merilnik toplotne energije		
	Regulator tlaka s filtrom		
	Zaporni ventil s termičnim varovalom		
	Reducirni ventil		

Projektant: PROJEKT NOVA GORICA					
Investitor: DARS d.d. Ulica XIV. Divizije 4, 3000 Celje			Risba: SHEMA KOTLOVNICE ZA GARAŽNI DEL – OBST. STANJE DEMOTAŽNA DELA, OGREVANJE		
Objekt: ZAMENJAVA KOTLOV V ACB POSTOJNA – IZPOSTAVA LOGATEC			Odgovorni vodja projekta: Luka Vitez, dipl.inž.str	Id. št. : IZS S-1575	
Vrsta načrta: 4 - NAČRT S PODROČJA STROJNIŠTVA			Odgovorni projektant: Luka Vitez, dipl.inž.str	Id. št. : IZS S-1575	
Vrsta projektne dokumentacije: PZI			Sodelavci: Bogdan Lapajne, dipl.inž.str., Uroš Margon., mag. inž. str.	Id. št. : 	
	Številka načrta: 17613_2/0_4	Številka projekta: 17613_2	Datum: Junij 2026	Spremembe:	Številka lista: 4.1.4