



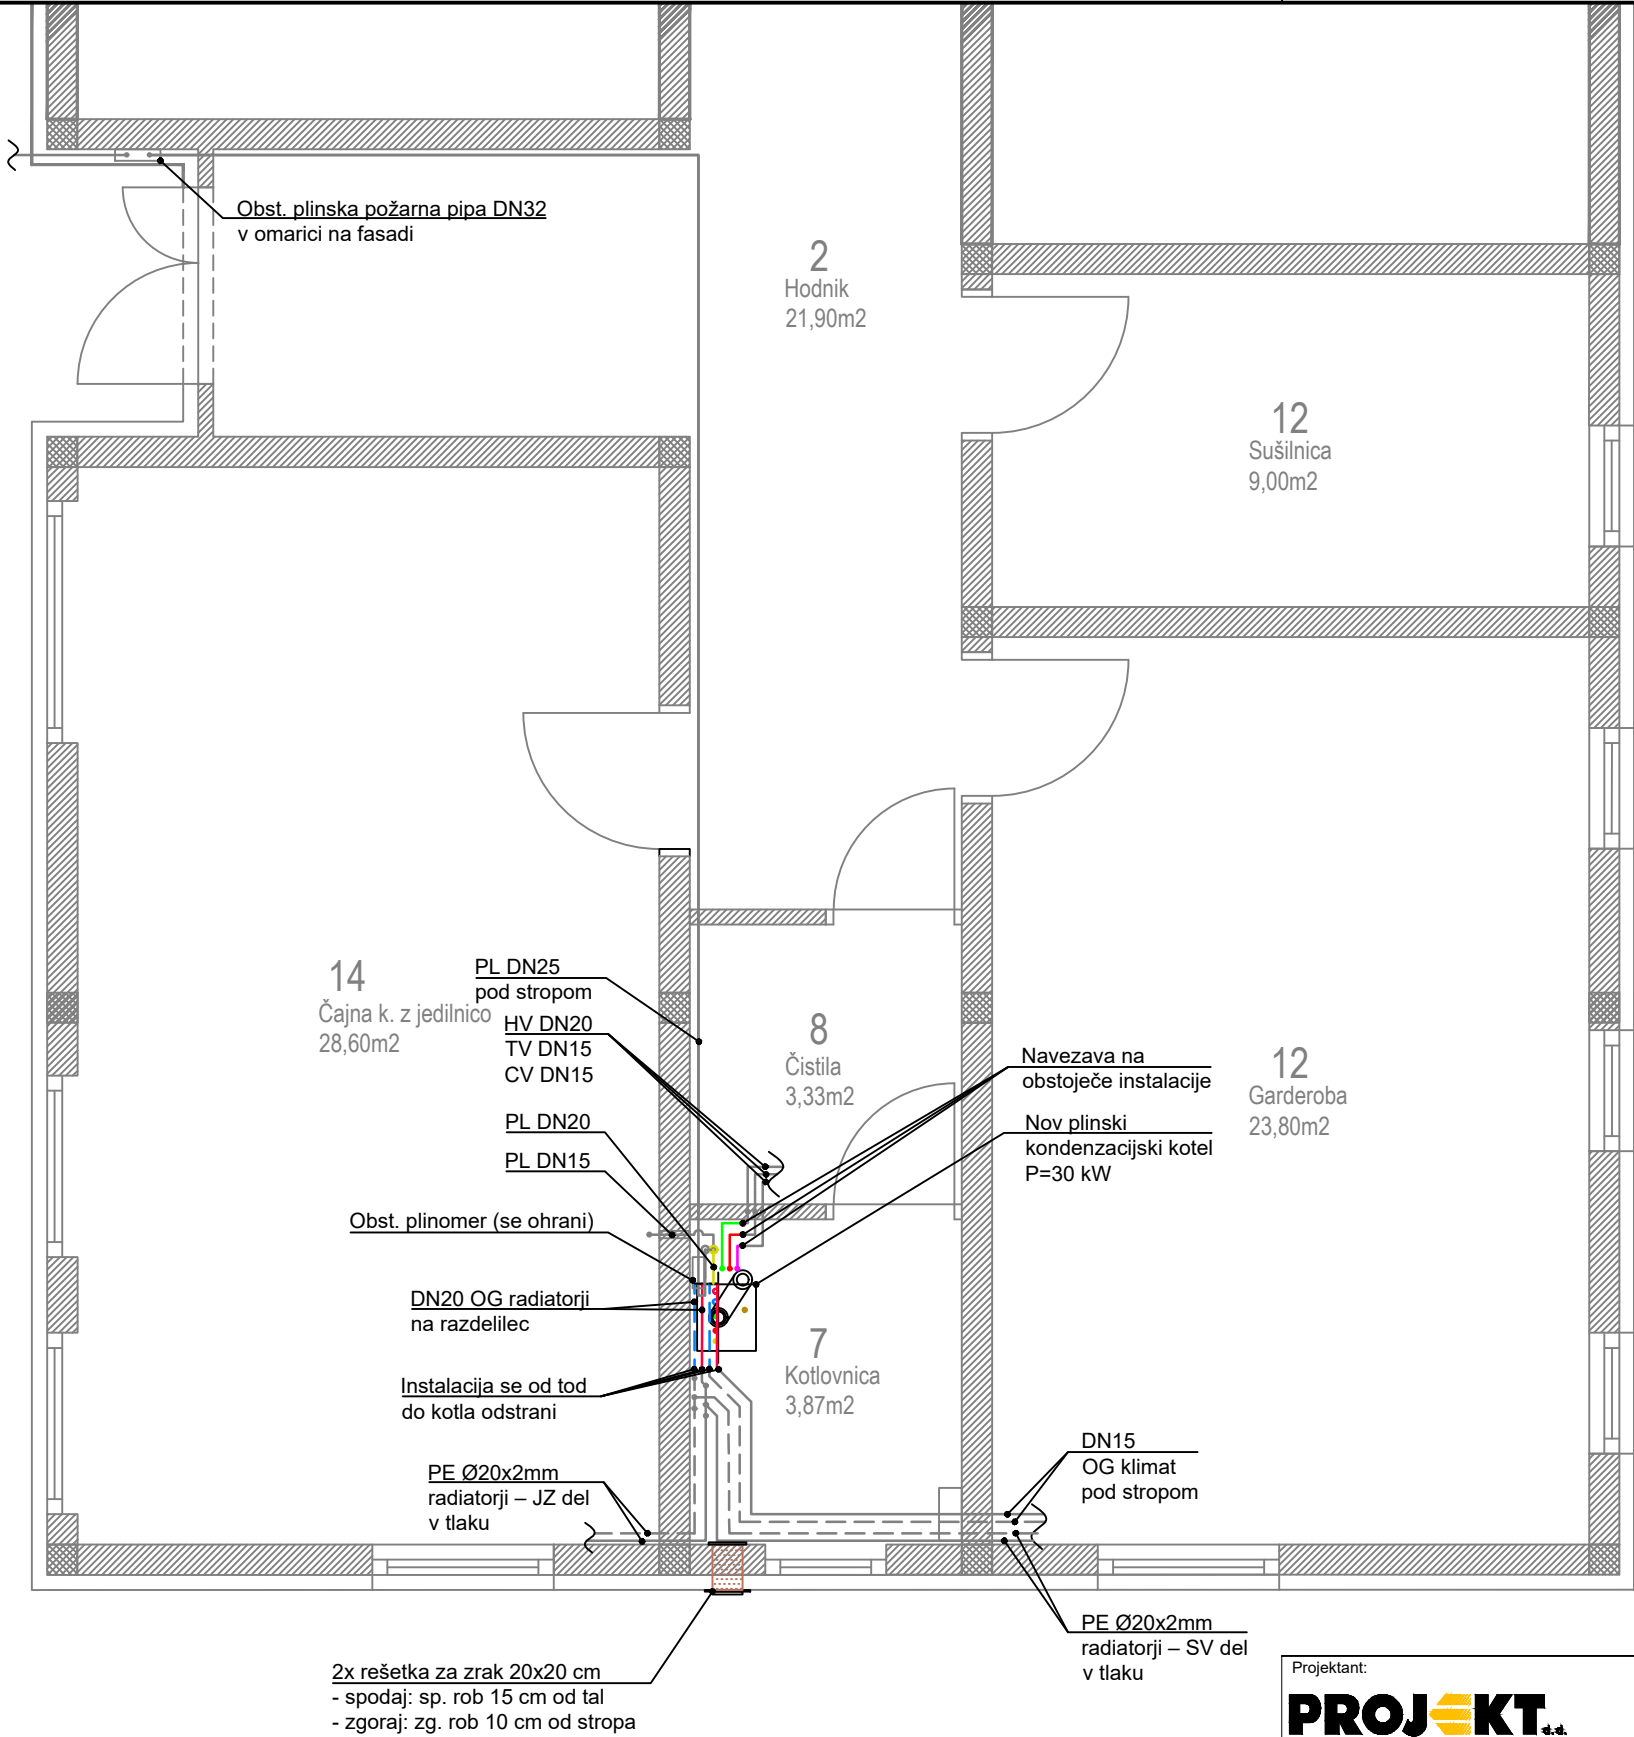

Položaj
kotlovnice

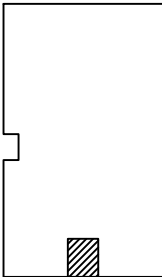

LEGENDA

- Dovod ogrevanje
- Povratek ogrevanje
- Plin UNP
- Hladna sanitarna voda
- Topla sanitarna voda
- Cirkulacija
- Kondenz/kanalizacija
- Dovod ogrevanje OBST.
- Povratek ogrevanje OBST.
- Plin UNP OBST.
- Kondenz/kanalizacija OBST.

Projektant:

</