


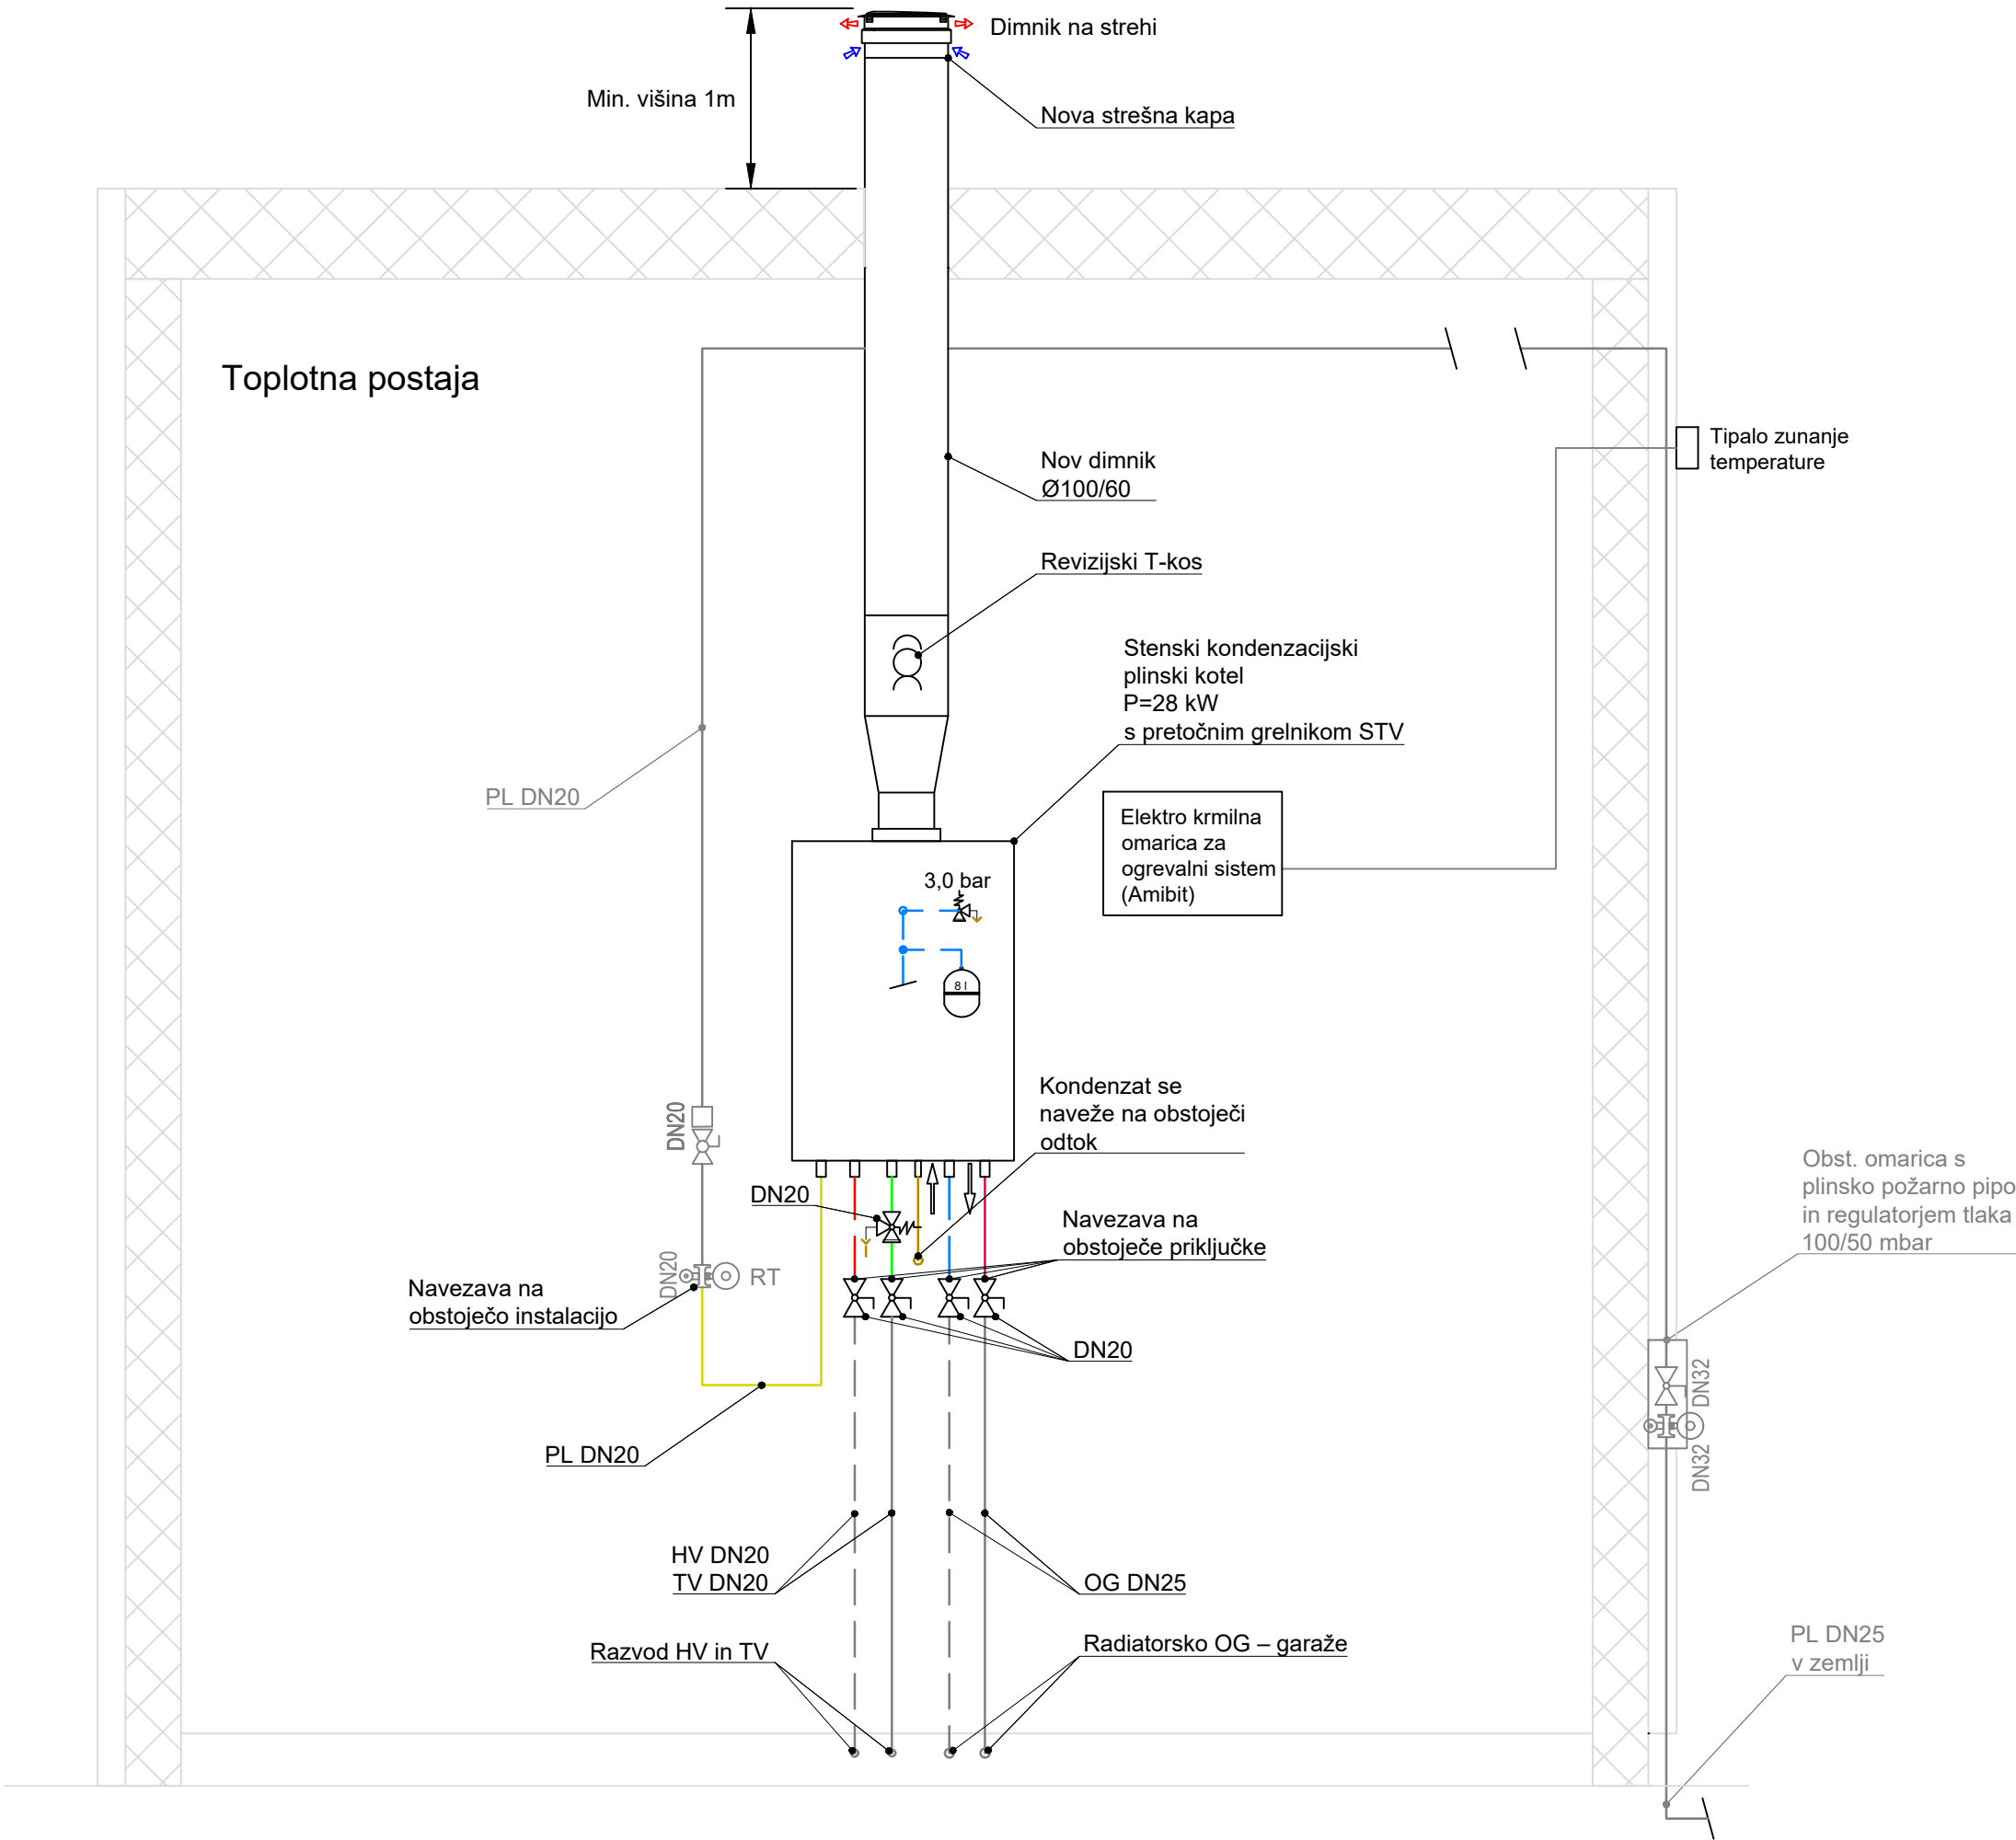

LEGENDA

	Dovod ogrevanje		Povratek ogrevanje
	Plin UNP		Hladna sanitarna voda
	Topla sanitarna voda		Cirkulacija
	Kondenz/Kanalizacija		Signal
	Dovod ogrevanje OBSTOJEČE		Povratek ogrevanje OBSTOJEČE
	Kondenz/kanalizacija OBSTOJEČE		Spojka
	Vertikala		Čistilni kos
	zaporni ventil		Polnilna/izpustna pipa
	Obtočna črpalka		Protipovratni ventil
	Merilnik toplotne energije		Smer toka
	Regulator tlaka s filtrom		Avtomatski odzračevalni lonček
	Zaporni ventil s termičnim varovalom		Merilnik pretoka
	Reducirni ventil		Varnostni ventil
			Servisni ventil za raztezne posode
			Revizijski T-kos

Projektant: PROJEKT NOVA GORICA					
Investitor: DARS d.d. Ulica XIV. Divizije 4, 3000 Celje			Risba: SHEMA KOTLOVNICE ZA GARAŽNI DEL – NOVO STANJE OGREVANJE		
Objekt: ZAMENJAVA KOTLOV V ACB POSTOJNA – IZPOSTAVA LOGATEC			Merilo: -		
Vrsta načrta: 4 - NAČRT S PODROČJA STROJNIŠTVA			Odgovorni vodja projekta: Luka Vitez, dipl.inž.str	Id. št. : IZS S-1575	
			Odgovorni projektant: Luka Vitez, dipl.inž.str	Id. št. : IZS S-1575	
Vrsta projektne dokumentacije: PZI			Sodelavci: Bogdan Lapajne, dipl.inž.str., Uroš Margon., mag. inž. str.		
Številka načrta: 17613_2/0_4		Številka projekta: 17613_2	Datum: Junij 2026	Spremembe:	Številka lista: 4.1.8