


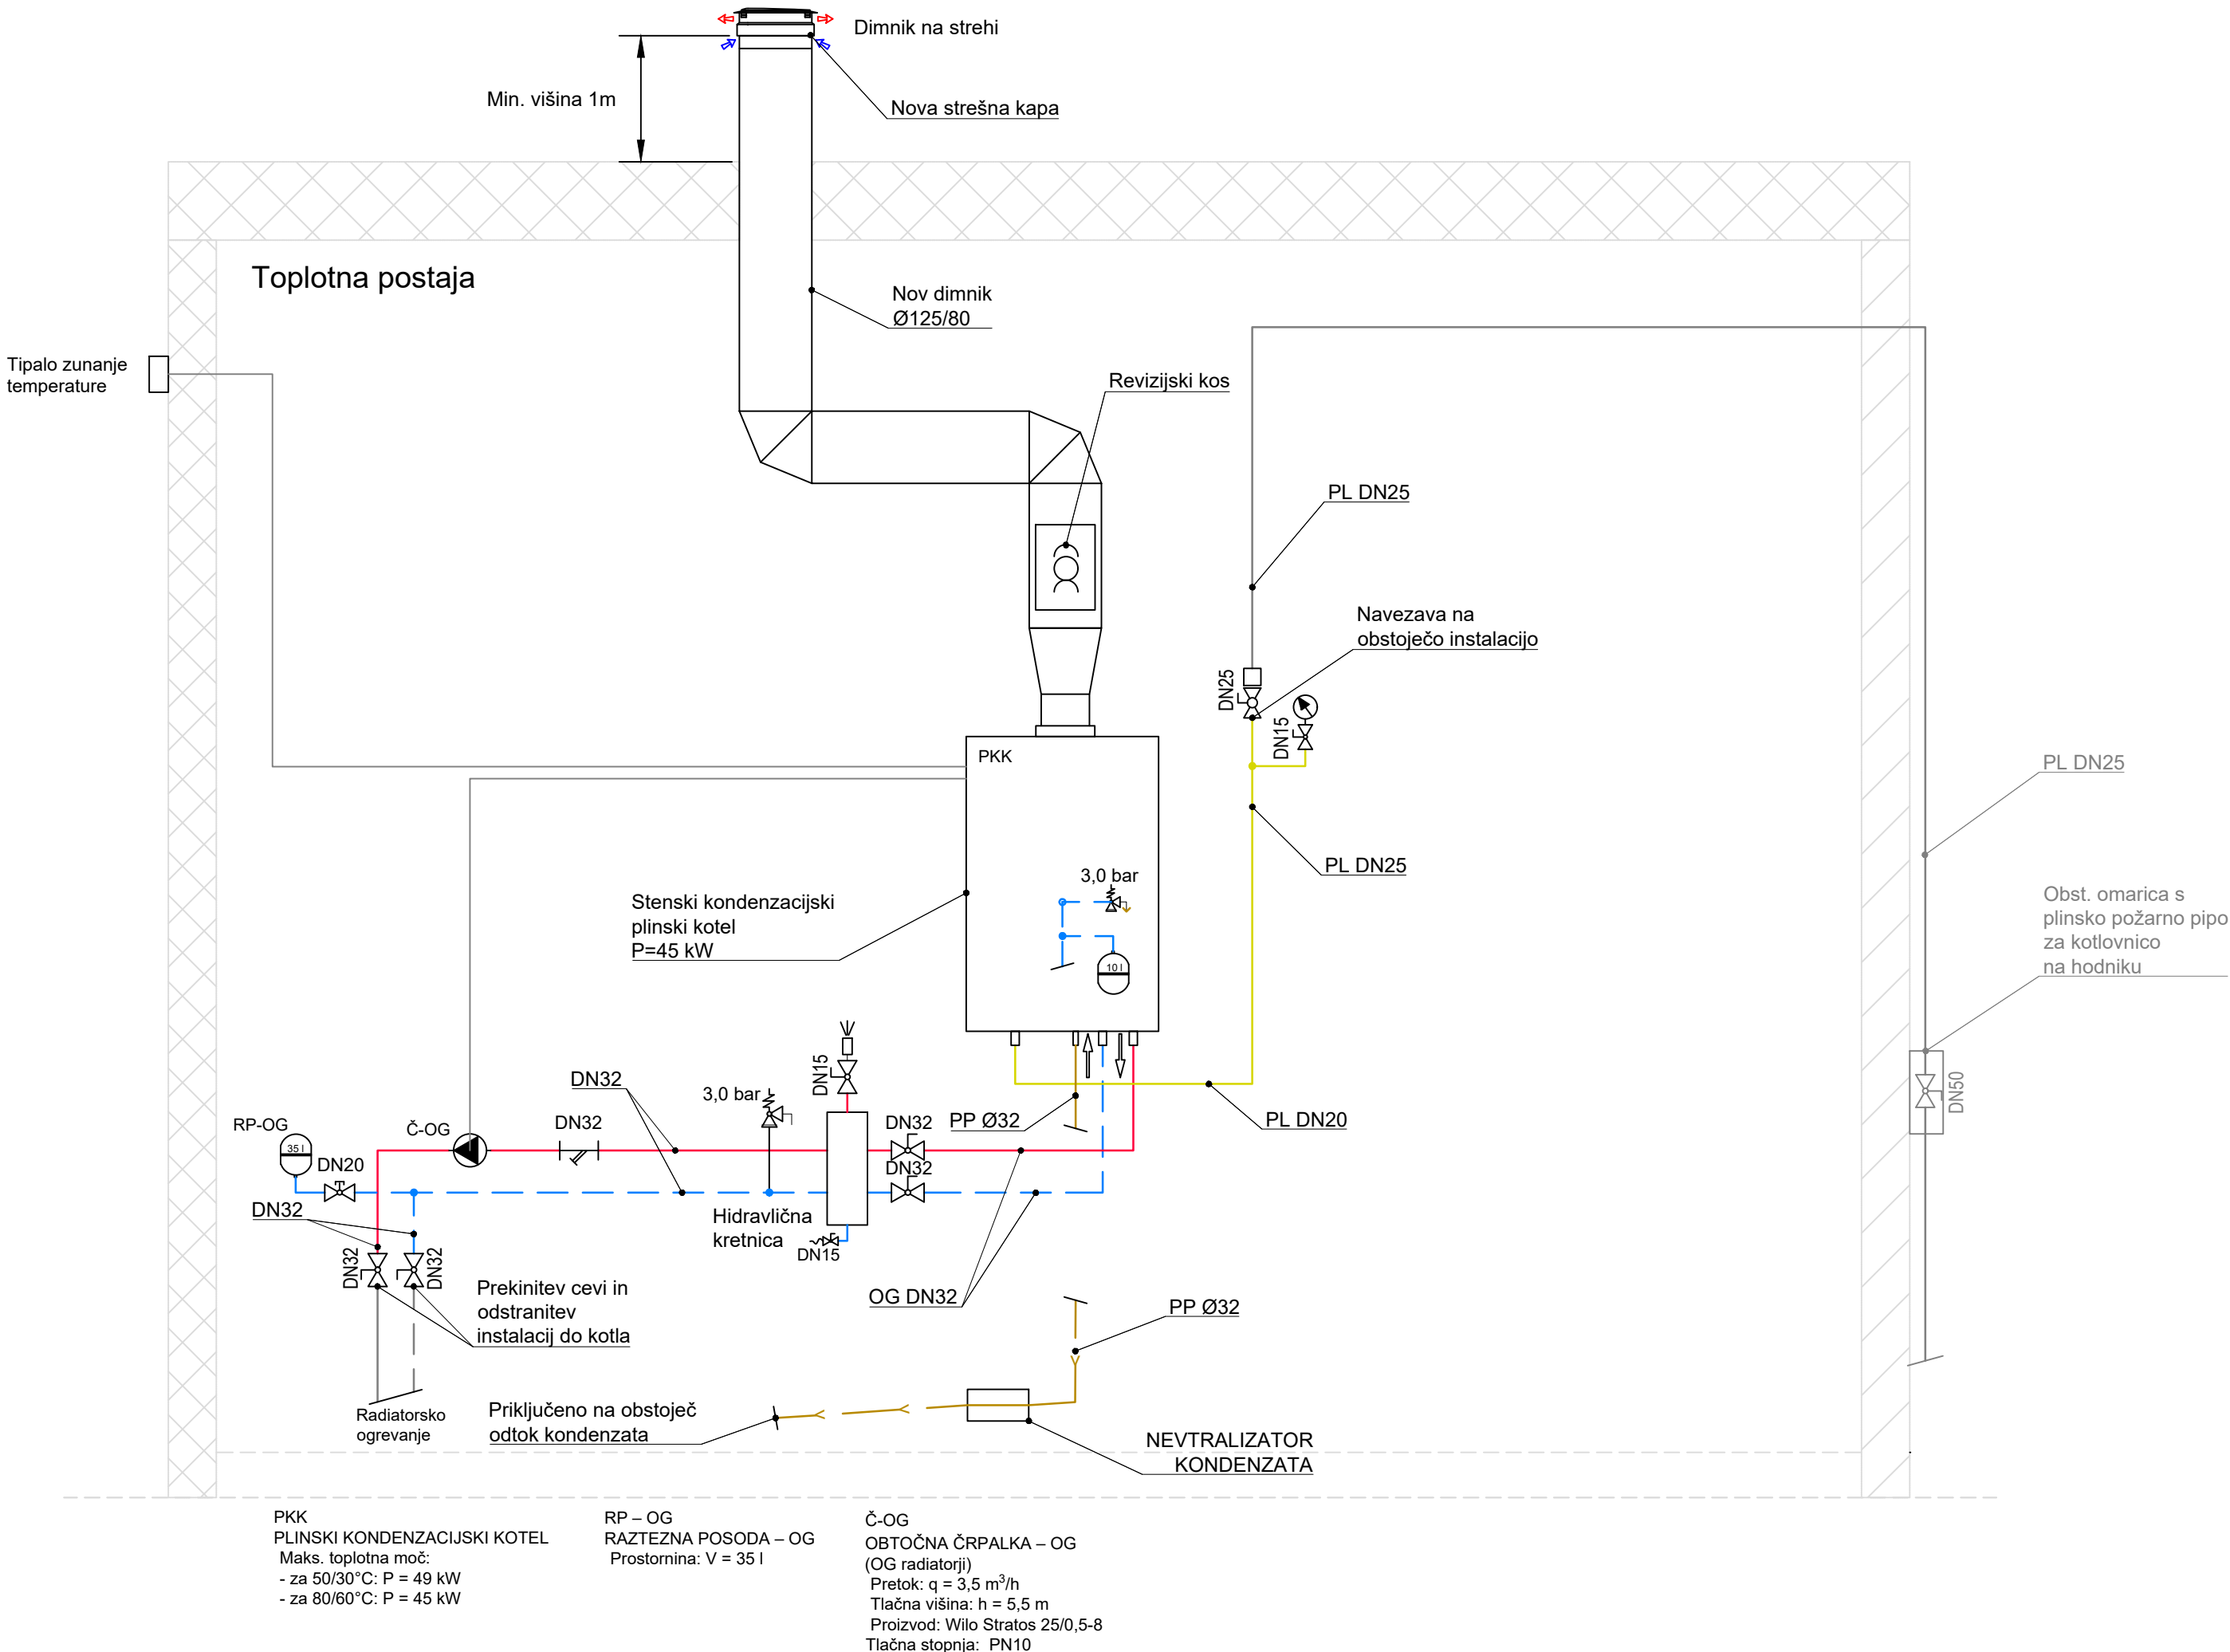

- Dovod ogrevanje
- Povratek ogrevanje
- Zemeljski plin
- Hladna sanitarna voda
- Signal
- Kondenz/Kanalizacija
- Dovod ogrevanje OBSTOJEČE
- Povratek ogrevanje OBSTOJEČE
- Kondenz/kanalizacija OBSTOJEČE

- Spojka
- Vertikala
- zaporni ventil
- Obtočna črpalka
- Zaporni ventil s termičnim varovalom
- Manometer
- 3-potni mešalni ventil
- Čistilni kos/plinski filter
- Polnilna/izpustna pipa
- Smer toka
- Avtomatski odzračevalni lonček
- Varnostni ventil
- Servisni ventil za raztezne posode
- Revizijski T-kos
- Termometer

Projektant: PROJEKT NOVA GORICA					
Investitor: DARS d.d. Ulica XIV. Divizije 4, 3000 Celje			Risba: SHEMA KOTLOVNICE ZA VELIKE GARAŽE – NOVO STANJE OGREVANJE		
Objekt: ZAMENJAVA KOTLOV V ACB MURSKA SOBOTA			Odgovorni vodja projekta: Luka Vitez, dipl.inž.str.	Id. št. : IZS S-1575	
			Odgovorni projektant: Luka Vitez, dipl.inž.str.	Id. št. : IZS S-1575	
Vrsta načrta: 4 - NAČRT S PODROČJA STROJNIŠTVA			Sodelavci: Bogdan Lapajne, dipl.inž.str., Uroš Margon., mag. inž. str.	Id. št. : 	
Vrsta projektne dokumentacije: PZI	Številka načrta: 17613_5/0_4	Številka projekta: 17613_5	Datum: Junij 2026	Spremembe:	Številka lista: 4.1.7