


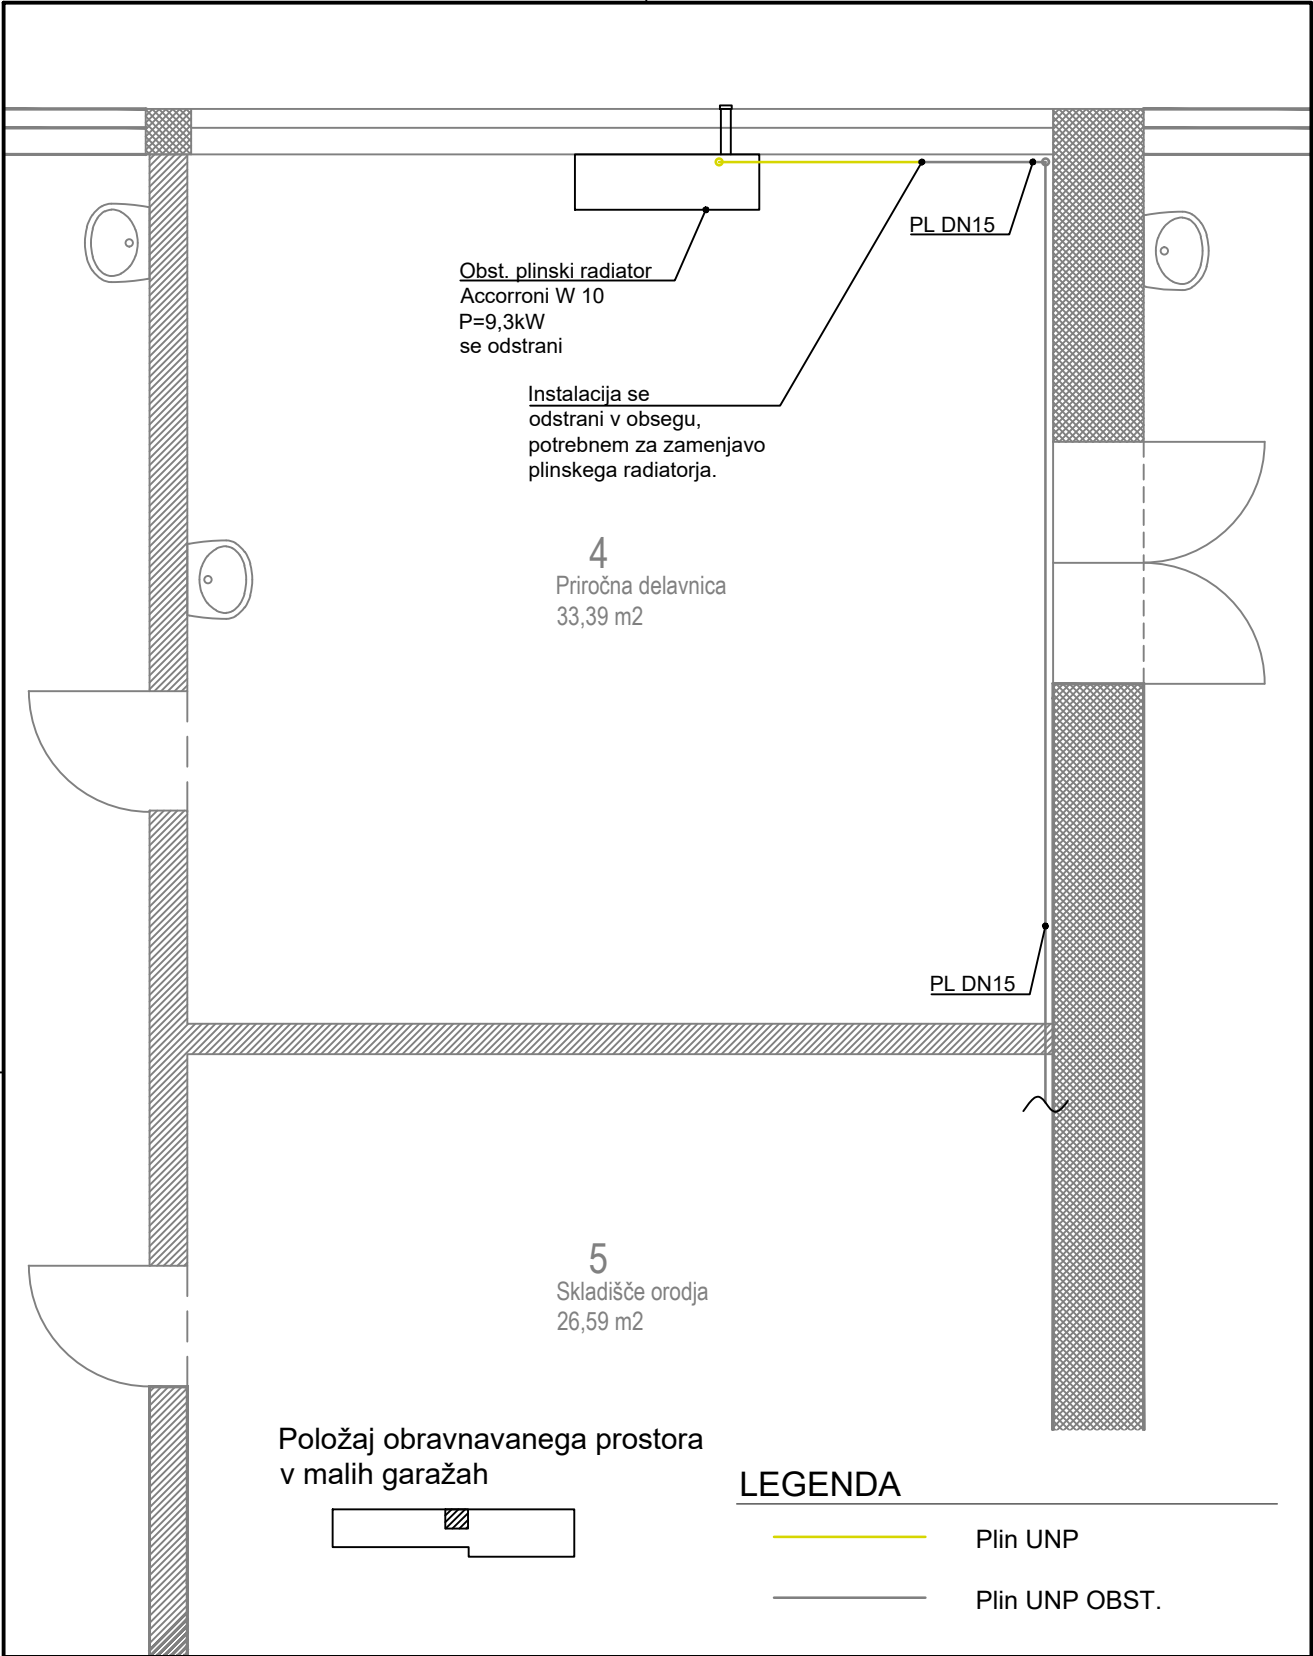

Projektant: PROJEKT NOVA GORICA					
Investitor: DARS d.d. Ulica XIV. Divizije 4, 3000 Celje			Risba: TLORIS PROSTORA – OBSTOJEČE STANJE DEMONTAŽNA DELA, OGREVANJE Merilo: 1:50		
Objekt: ZAMENJAVA PLINSKEGA RADIATORJA V ACB MARIBOR – IZPOSTAVA PTUJ			Odgovorni vodja projekta:	Id. št. :	
			Luka Vitez, dipl.inž.str	IZS S-1575	
Vrsta načrta: 4 - NAČRT S PODROČJA STROJNIŠTVA			Odgovorni projektant:	Id. št. :	
			Luka Vitez, dipl.inž.str	IZS S-1575	
Vrsta projektna dokumentacije: PZI			Sodelavci:	Id. št. :	
			Bogdan Lapajne, dipl.inž.str., Uroš Margon., mag. inž. str.		
Številka načrta: 17613_4/0_4		Številka projekta: 17613_4	Datum: Junij 2026	Spremembe:	Številka lista: 4.1.1