


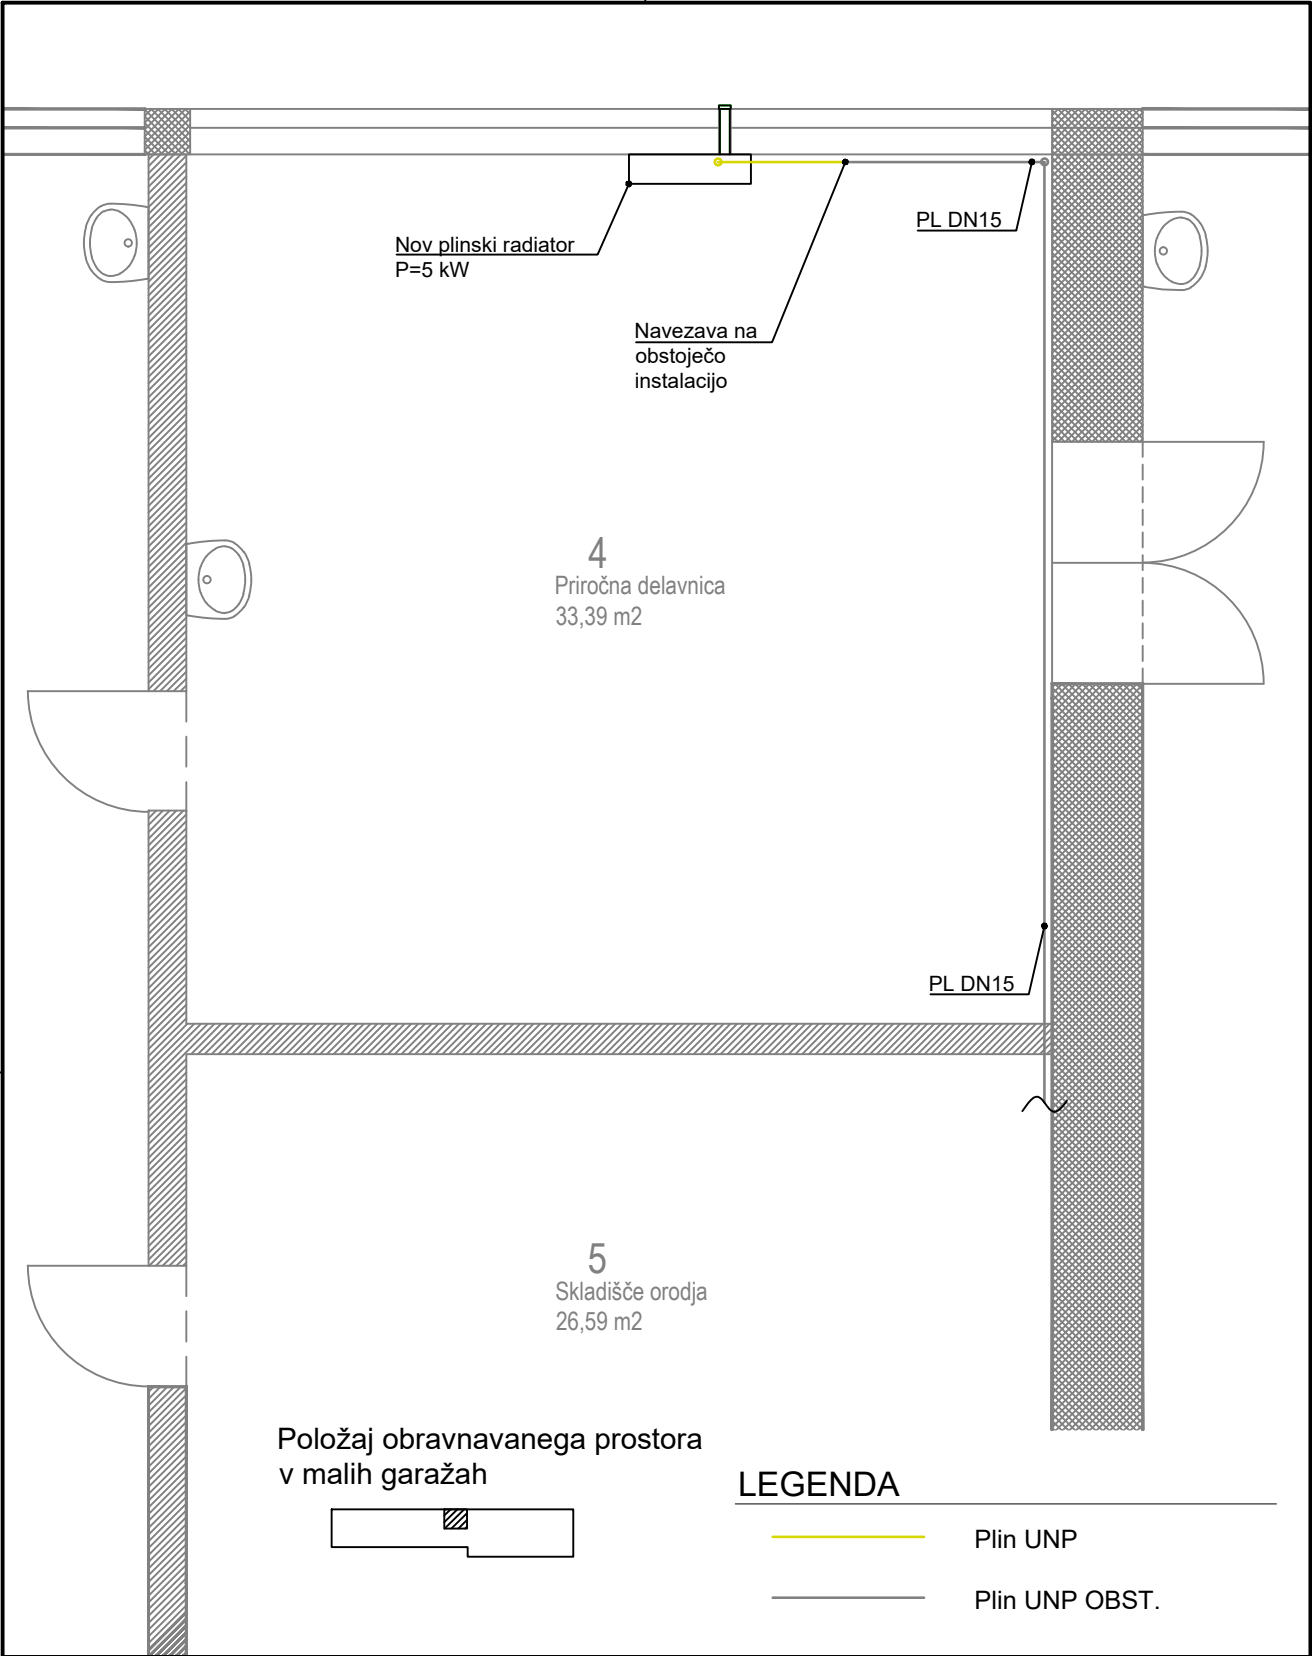

Projektant: PROJEKT NOVA GORICA					
Investitor: DARS d.d. Ulica XIV. Divizije 4, 3000 Celje			Risba: TLORIS PROSTORA – NOVO STANJE OGREVANJE Merilo: 1:50		
Objekt: ZAMENJAVA PLINSKEGA RADIATORJA V ACB MARIBOR – IZPOSTAVA PTUJ			Odgovorni vodja projekta: Luka Vitez, dipl.inž.str	Id. št. : IZS S-1575	
			Odgovorni projektant: Luka Vitez, dipl.inž.str	Id. št. : IZS S-1575	
Vrsta načrta: 4 - NAČRT S PODROČJA STROJNIŠTVA			Sodelavci: Bogdan Lapajne, dipl.inž.str., Uroš Margon., mag. inž. str.	Id. št. :	
Vrsta projektne dokumentacije: PZI	Številka načrta: 17613_4/0_4	Številka projekta: 17613_4	Datum: Junij 2026	Spremembe:	Številka lista: 4.1.3