


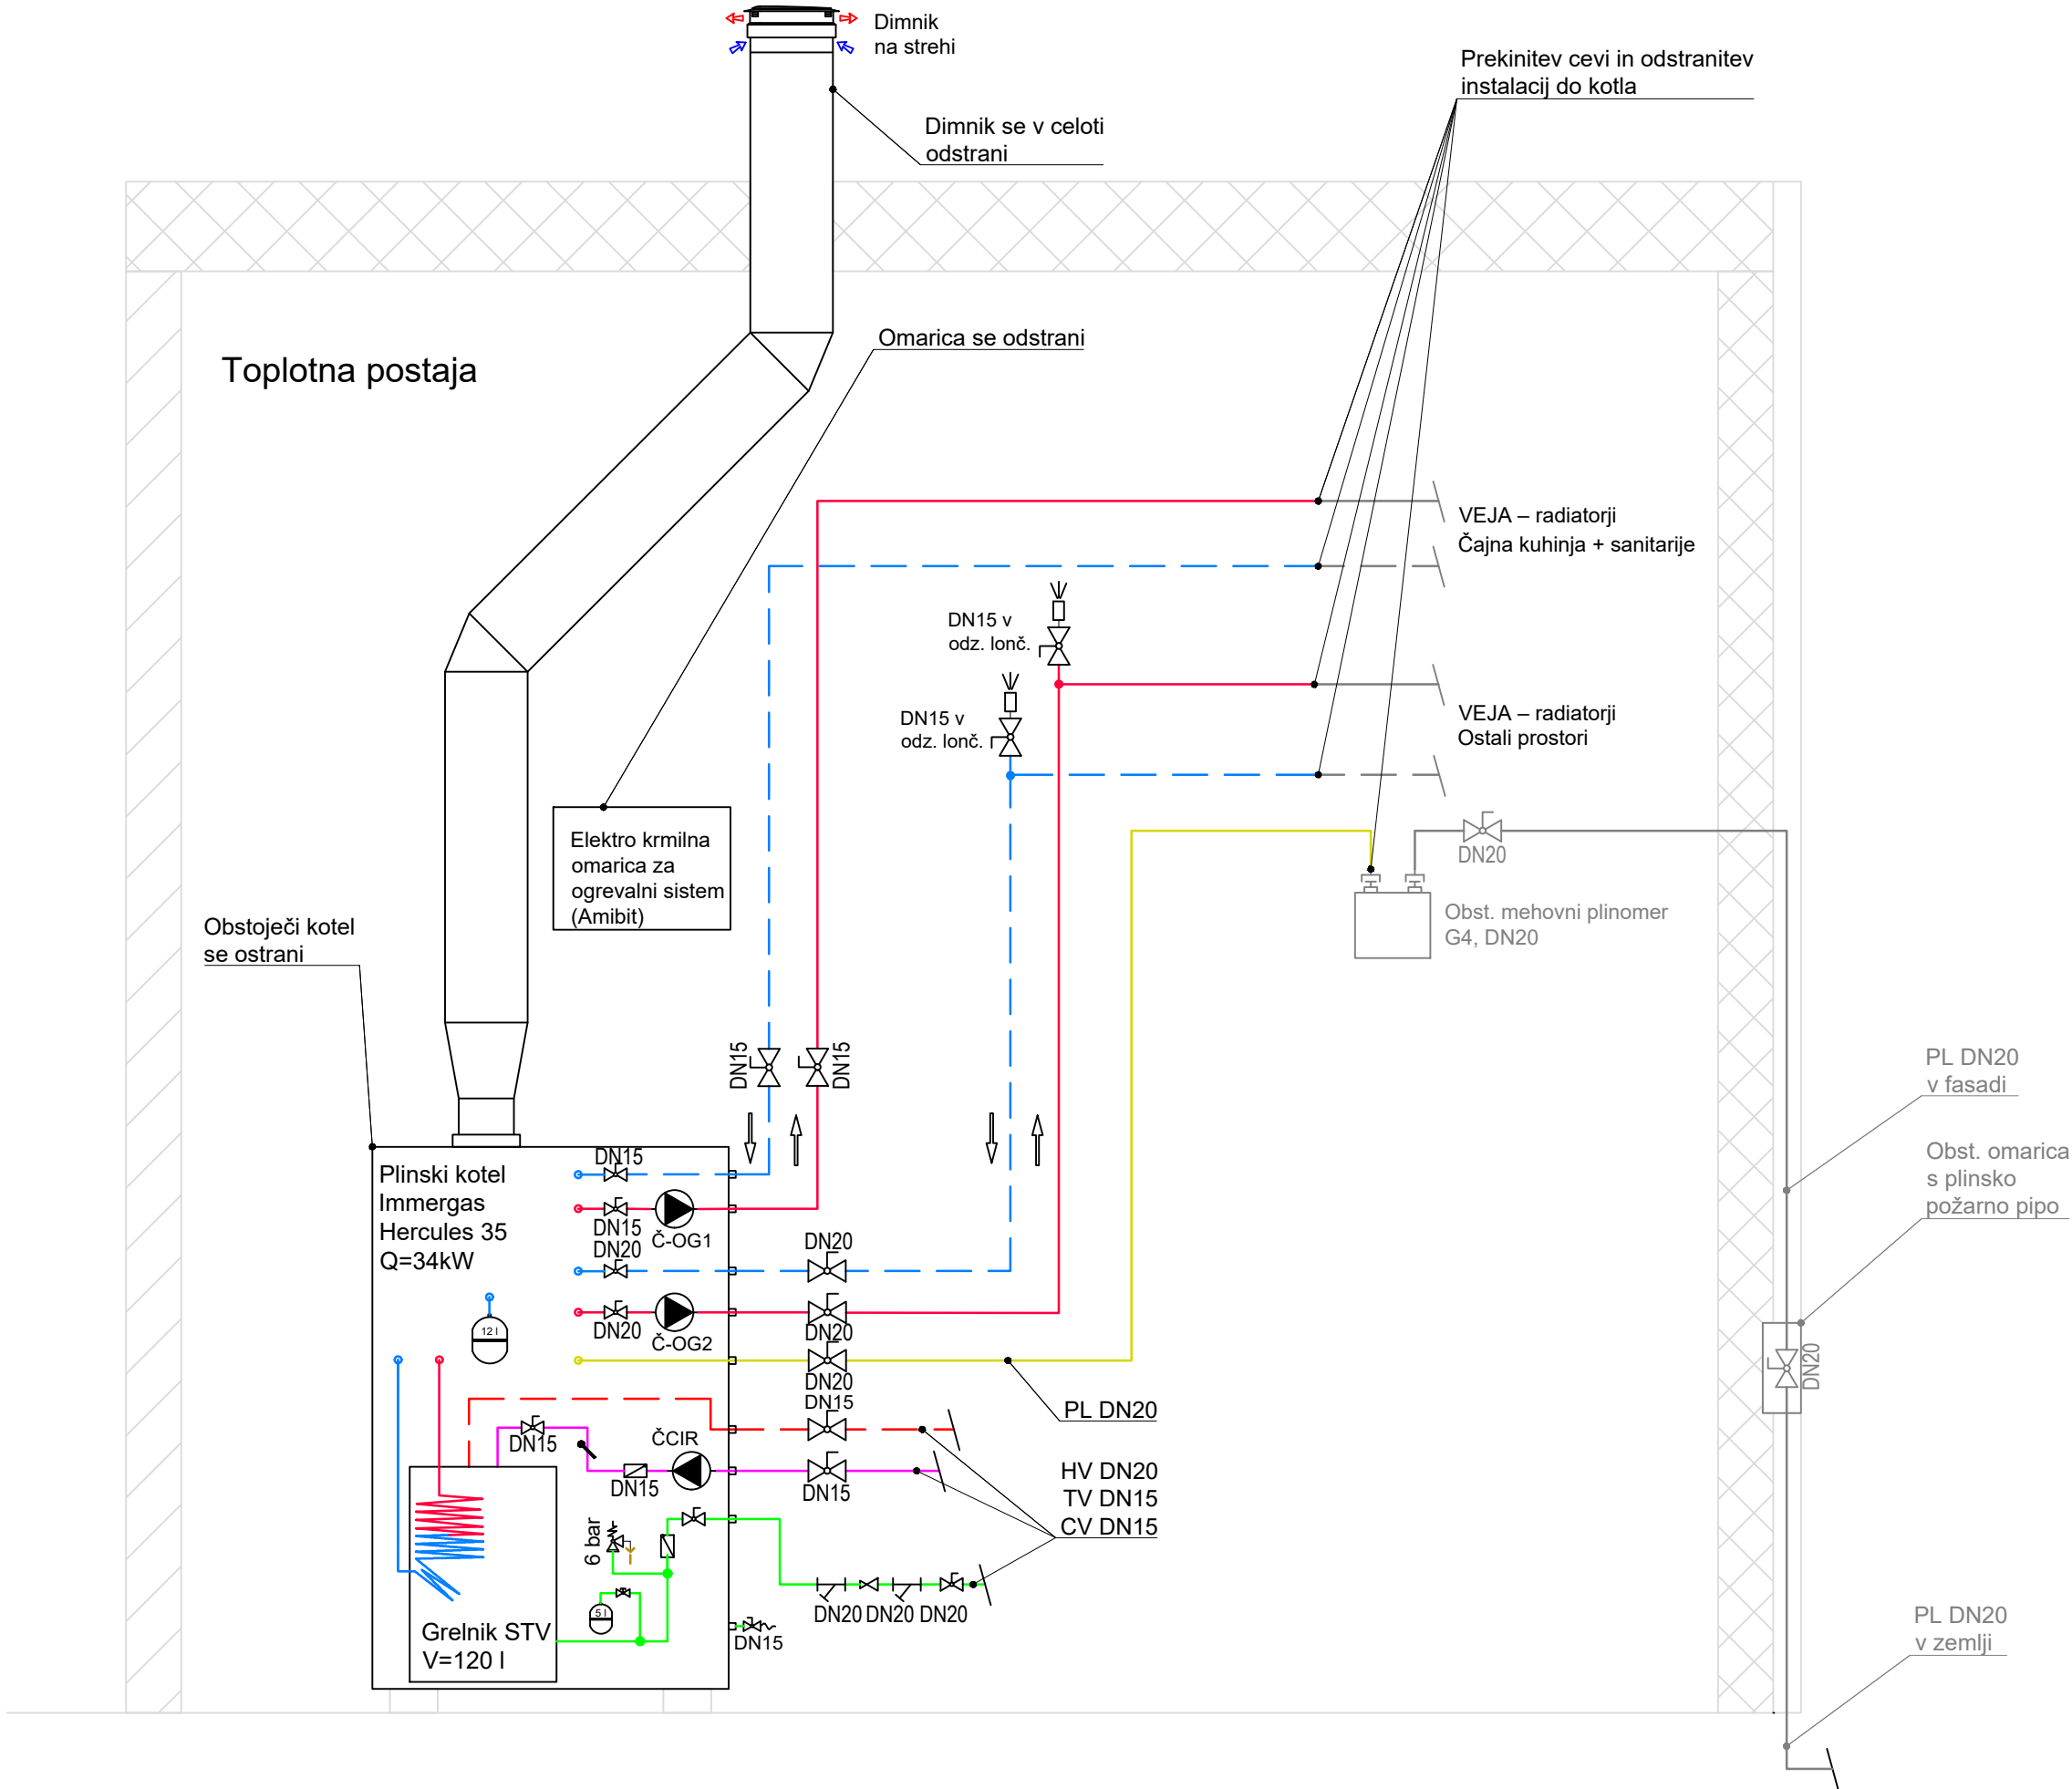

LEGENDA

	Dovod ogrevanje		Povratek ogrevanje
	Plin UNP		Hladna sanitarna voda
	Topla sanitarna voda		Cirkulacija
	Kondenz/Kanalizacija		Signal
	Dovod ogrevanje OBSTOJEČE		Povratek ogrevanje OBSTOJEČE
	Kondenz/kanalizacija OBSTOJEČE		
	Spojka		Čistilni kos
	Vertikala		Polnilna/izpustna pipa
	zaporni ventil		Protipovratni ventil
	Obtočna črpalka		Smer toka
	Merilnik toplotne energije		Avtomatski odzračevalni lonček
	Regulator tlaka s filtrom		Merilnik pretoka
	Zaporni ventil s termičnim varovalom		Varnostni ventil
	Reducirni ventil		Servisni ventil za raztezne posode
	Temperaturno tipalo		Revizijski T-kos

Projektant:

PROJEKT
NOVA GORICA

Investitor:

DARS d.d.
Ulica XIV. Divizije 4, 3000 Celje

Objekt:

**ZAMENJAVA KOTLA V ACB POSTOJNA –
IZPOSTAVA VIPAVA**

Vrsta načrta:

4 - NAČRT S PODROČJA STROJNIŠTVA

Vrsta projektne dokumentacije:

PZI

Številka načrta:

17613_1/0_4

Številka projekta:

17613_1

Datum:

Junij 2026

Spremembe:

Številka lista:

4.1.2

Risba:

**HEMA KOTLOVNICE, OBSTOJEČE STANJE -
DEMONTAŽNA DELA, OGREVANJE**

Merilo: -

Odgovorni vodja projekta:

Luka Vitez, dipl.inž.str

Id. št.:

IZS S-1575

Odgovorni projektant:

Luka Vitez, dipl.inž.str

Id. št.:

IZS S-1575

Sodelavci:

Bogdan Lapajne, dipl.inž.str., Uroš Margon., mag. inž. str.

Id. št.: