


Meteorna kanalizacija
M 1:1000/100

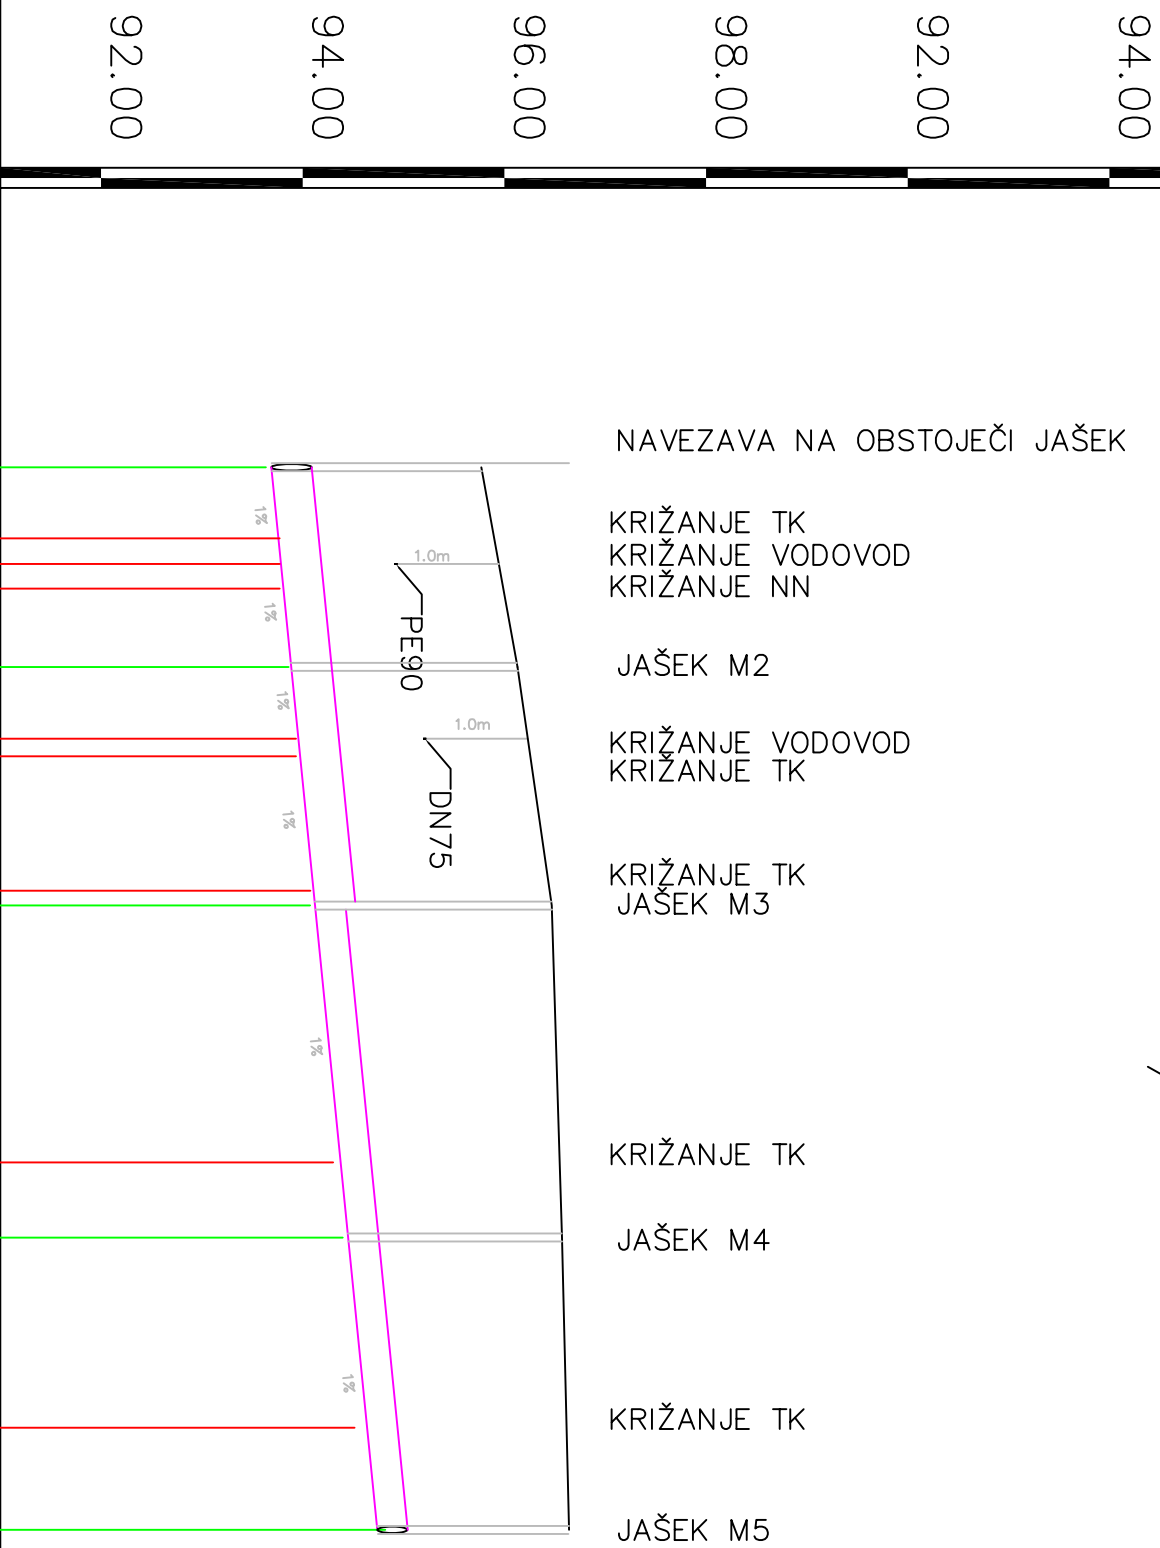

Ime	M1	M2	M3	M4	M5
STACIONAŽA	0.00	19.85	42.01	68.98	95.3
KOTA TERENA	95.77	96.13	96.47	96.57	96.64
DNO IZTOKA, VTOKA	93.69	93.89	94.12	94.45	94.74
GLOBALNA IZKOPA	2.2	2.3	2.5	2.2	2
PADEC (%)	1	1	1	1	
DOLŽINA (m)	7.07	7.81	13.33	7.46	10.18
CEV PROFIL DOLŽINA	PVC SN8 D400, L=43.45 m				PVC SN8 D300, L=61.99 m

projekiranje, inženiring
nadzor, meritve, trgovina
Prvomajska 37
5000 Nova Gorica

t.: +386 (0)5 330 52 00
f.: +386 (0)5 330 52 10

Objekt	OBNOVA KANALIAZCIJE OB STANOVANJSKEM OBJEKTU KIDRIČEVA 29 V NOVI GORICI		
Investitor	MESTNA OBČINA NOVA GORICA Trg Edvaraga Kardelja 1, 5000 Nova Gorica		
Vsebina risbe	Vzdolžni prerez meteorna kanalizacij		
Vrsta načrta	4. NAČRTI S PODROČJA STROJNIŠTVA		
Vrsta projektne dokumentacije	PZI		
Št. načrta	4.005 -S		
merilo	1:X		
datum	September 2026		
Odgovorni vod. projektiranja	Oliver Černe, udi.s.	IZS S-0323	
Odgovorni projektant	Oliver Černe, udi.s.	IZS S-0323	
Sodelavec			
številka risbe			

3