


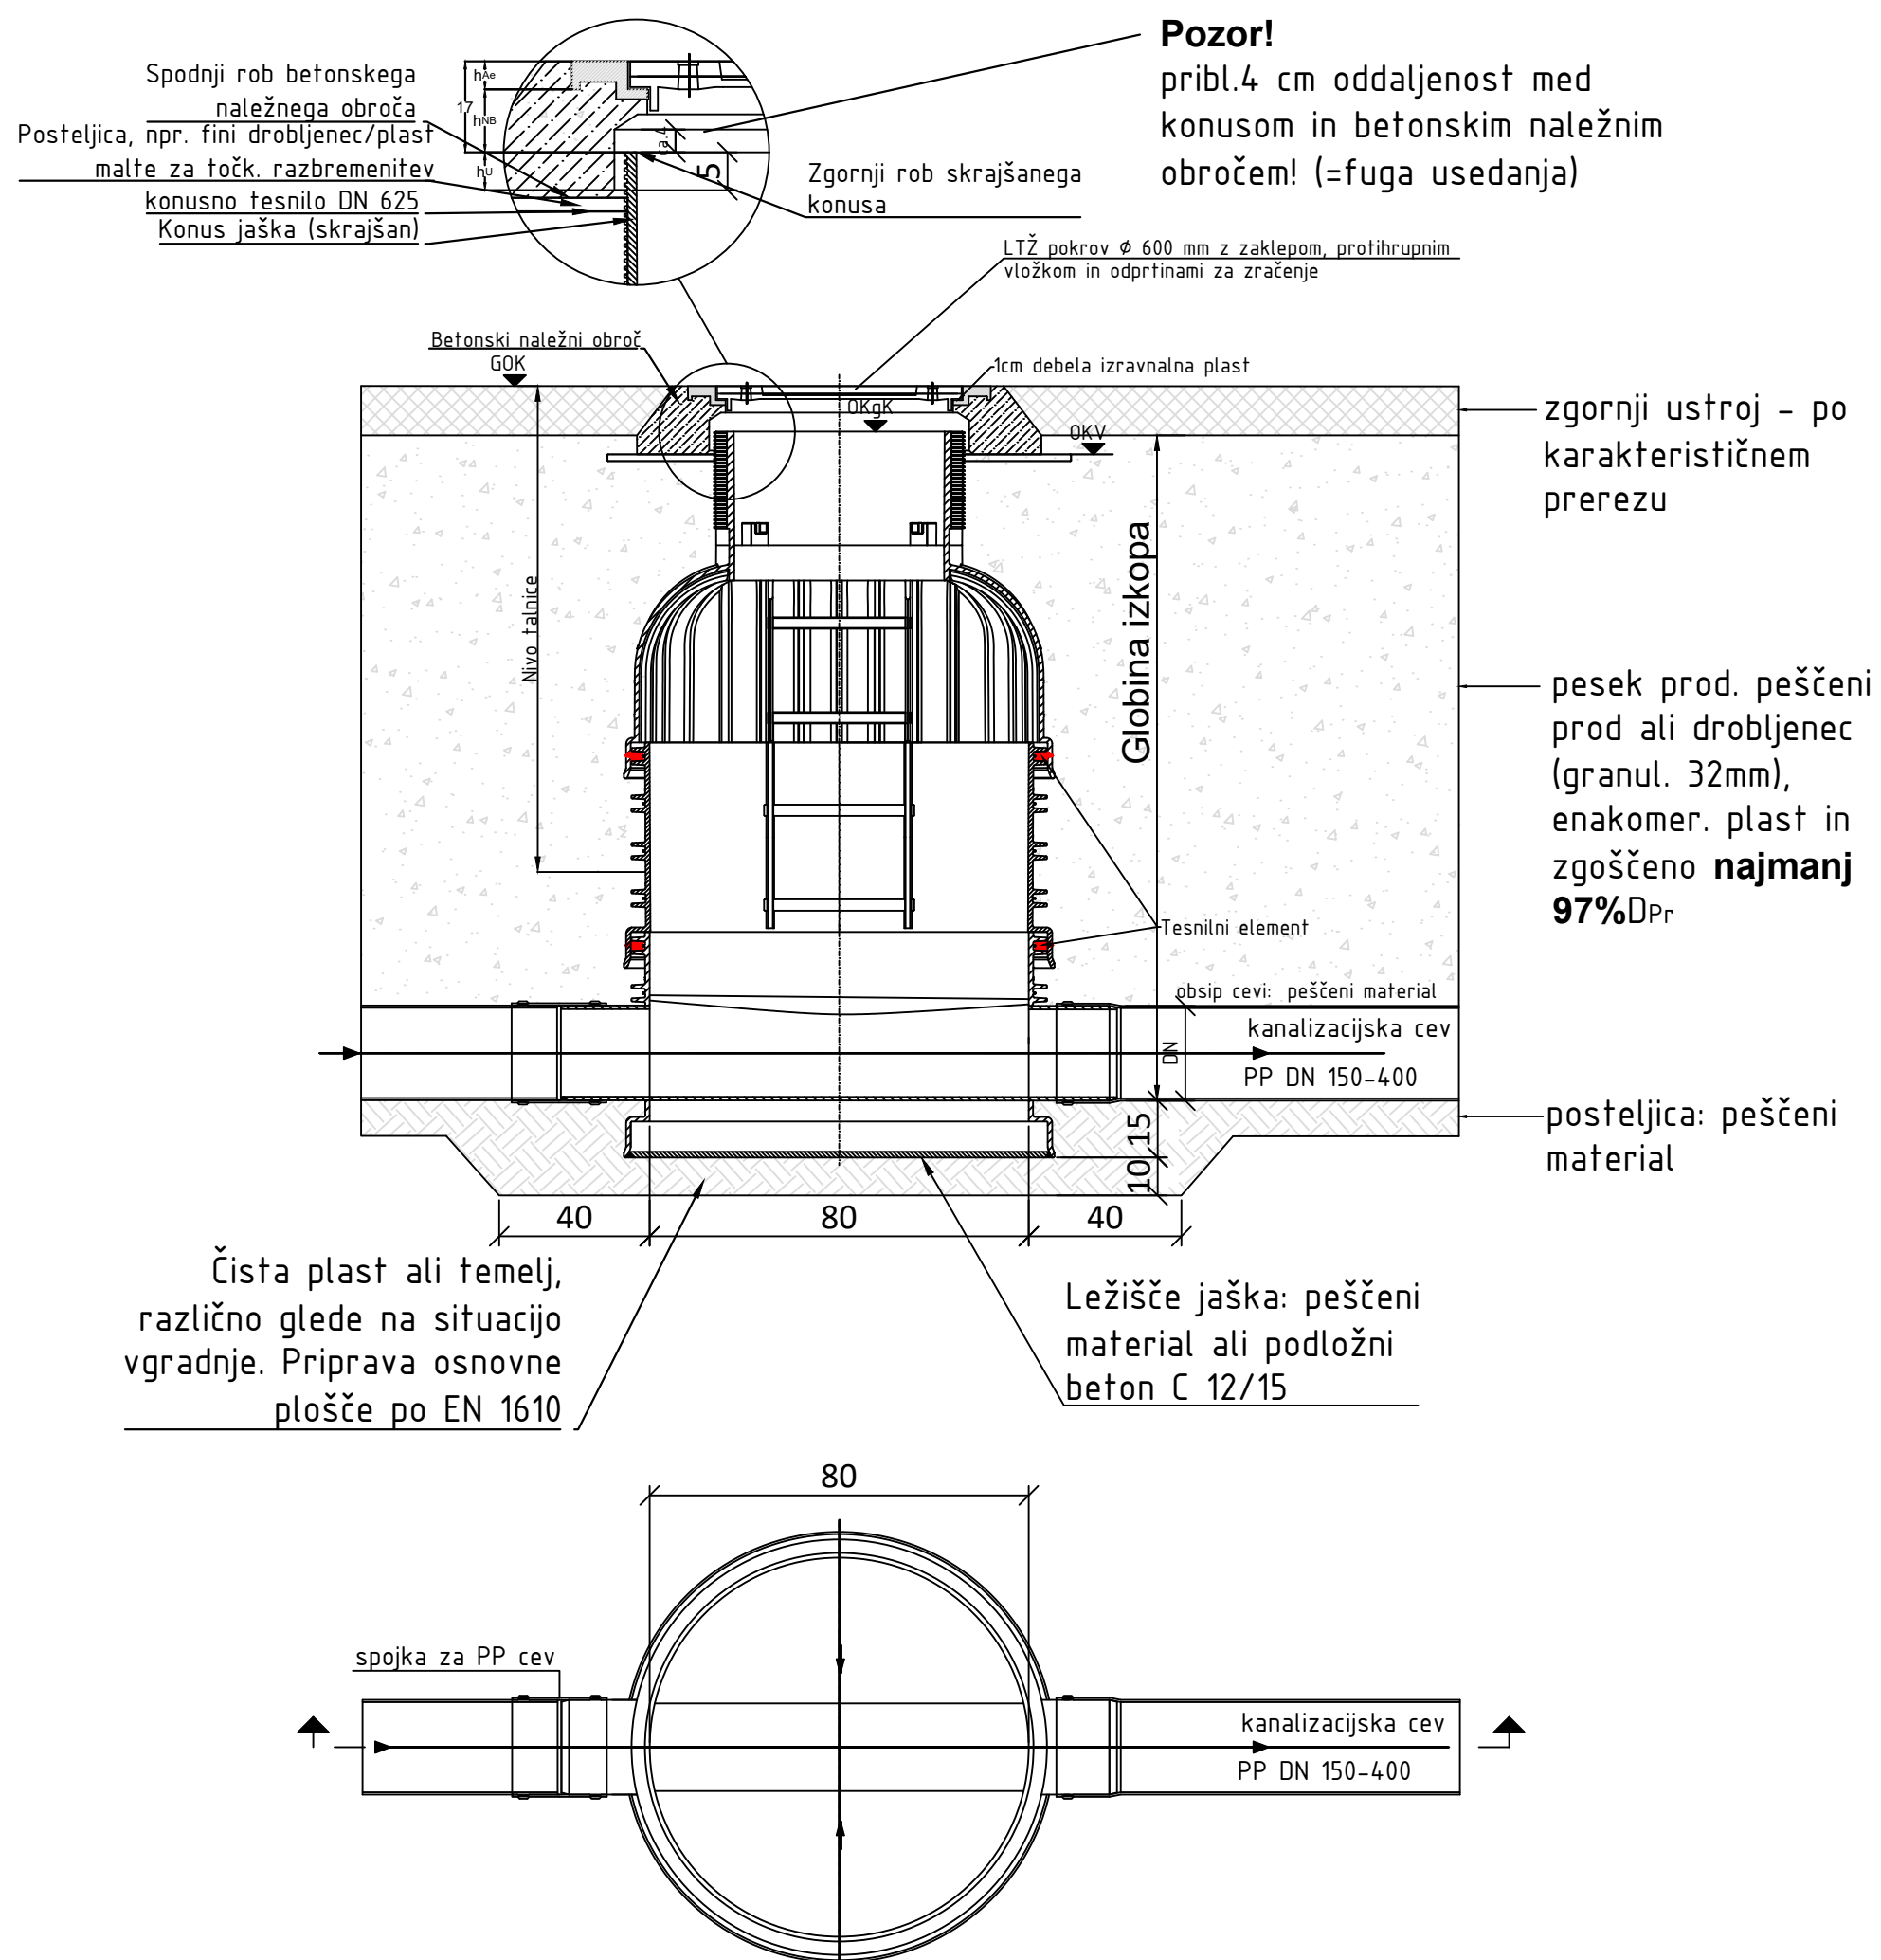

GOK-zgornji rob terena;  
OKV-zgornji rob zagostitve;  
OKgK-zgornji rob skrajšanega konusa;  
h<sub>ae</sub>-uporabna višina pokrova za valjanje vklj. z adaptacijskim obročem;  
h<sub>nb</sub>-uporabna višina befojskega naležnega obroča;  
hu-prekrivanje konusa-betonskega naležnega obroča.

|   |
|---|
| <p>višina zgostitve pod GOK:</p> $OKV = GOK - h_{Ae} - h_{NB} - h_U$ <p>višina skrajšanega konusa pod GOK:</p> $OKgK = GOK - h_{Ae} - h_{NB}$ |
|---|

Tukaj: OKgK=GOK - 290

**Globina vgradnje: oddaljenost GOK od pete pretoka (v sredini jaška).**


|           |                |       |        |
|-----------|----------------|-------|--------|
|           |                |       |        |
|           |                |       |        |
|           |                |       |        |
| Sprememba | opis spremembe | datum | podpis |

**Klima 2000 d.o.o.**  
projektiranje, inženiring  
nadzor, meritve, trgovina  
Prvomajska 37  
5000 Nova Gorica

t.: +386 (0)5 330 52 00  
f.: +386 (0)5 330 52 10

|                               |                                                                         |            |  |
|-------------------------------|-------------------------------------------------------------------------|------------|--|
| Objekt                        | OBNOVA KANALIZACIJE OB STANOVANJSKEM OBJEKTU KIDRIČEVA 29 V NOVI GORICI |            |  |
| Investitor                    | MESTNA OBČINA NOVA GORICA<br>Trg Edvarda Kardaža 1, 5000 Nova Gorica    |            |  |
| Vsebina risbe                 | DETAJL PRIKLOPA PP CEVI NA PP JAŠEK                                     |            |  |
| Vrsta načrta                  | 3. DRUGI GRADBENI NAČRTI – KANALIZACIJA                                 |            |  |
| Vrsta projektne dokumentacije | PZI                                                                     |            |  |
| Št. načrta                    | 4005 –S                                                                 |            |  |
| merilo                        | 1:X                                                                     |            |  |
| datum                         | September 2026                                                          |            |  |
| Odgovorni vod. projektiranja  | Oliver Černe, u.d.i.s.                                                  | IZS S-0323 |  |
| Odgovorni projektant          | Oliver Černe, u.d.i.s.                                                  | IZS S-0323 |  |

številka risbe **4**

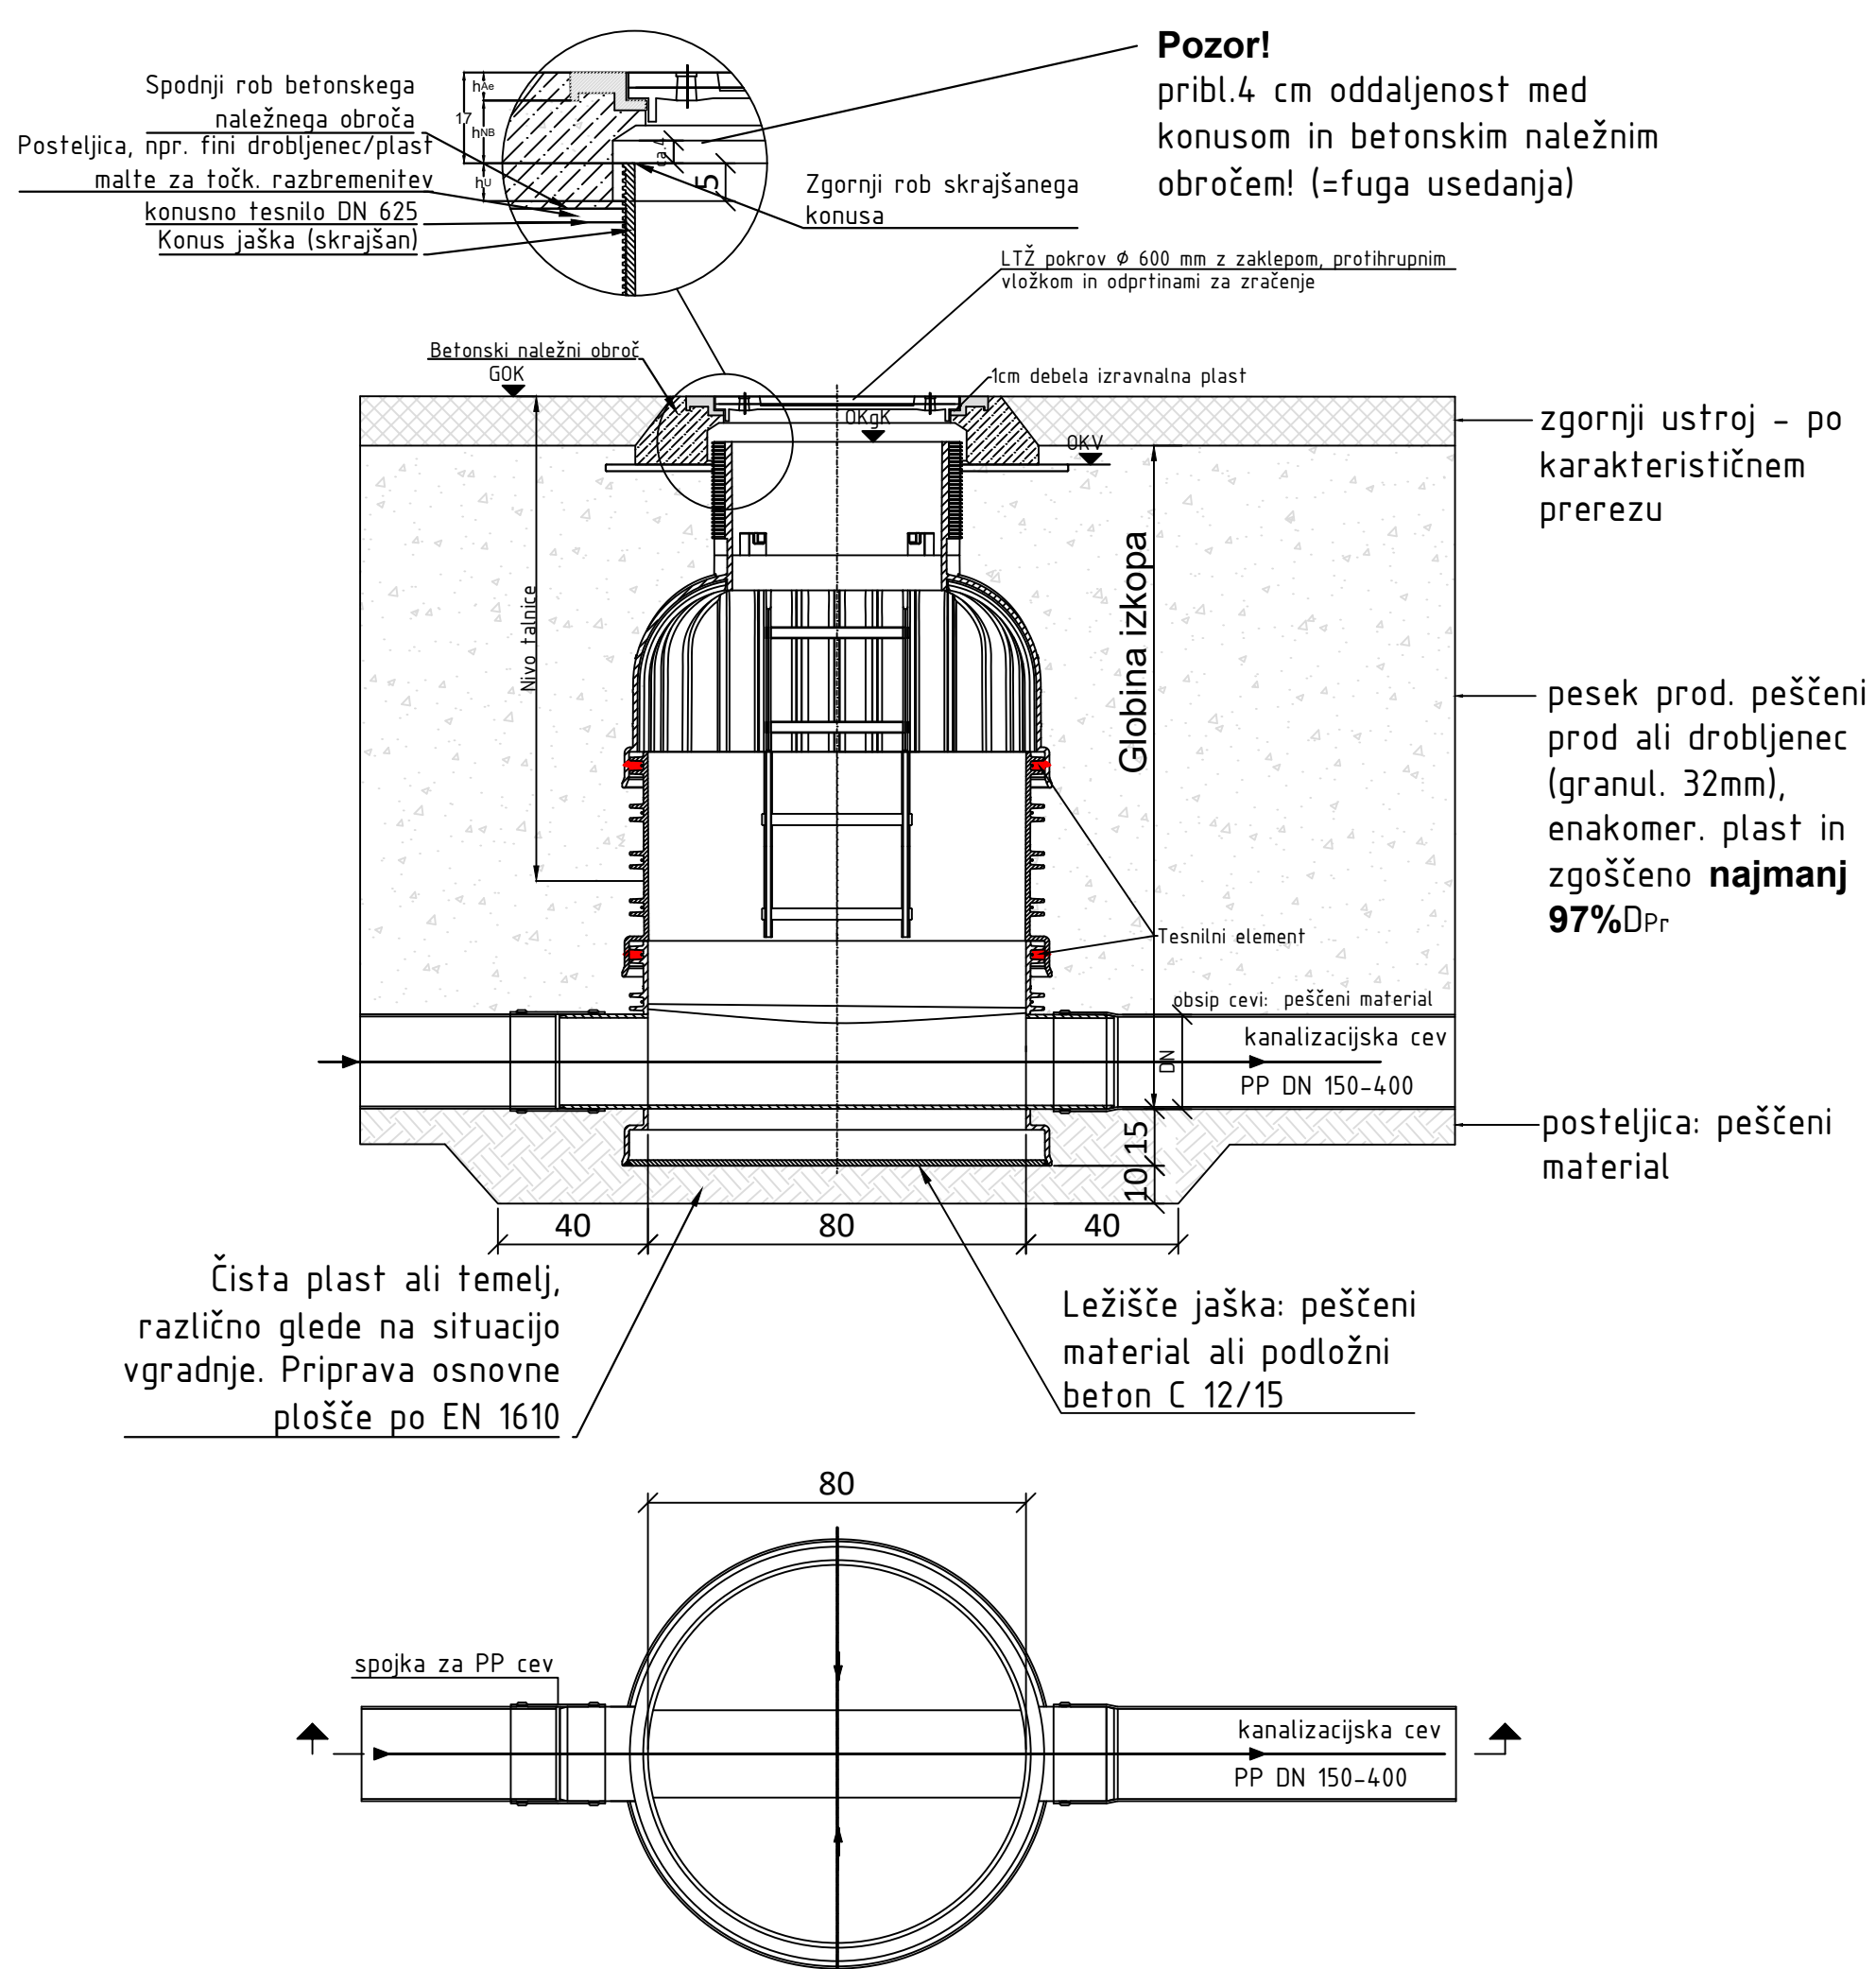

GOK-zgornji rob terena;  
OKV-zgornji rob zagostitve;  
OKgK-zgornji rob skrajšanega konusa;  
h<sub>ae</sub>-uporabna višina pokrova za valjanje vklj. z adaptacijskim obročem;  
h<sub>nb</sub>-uporabna višina befonskega naležnega obroča;  
hu-prekrivanje konusa-befonskega naležnega obroča.

$$\begin{aligned} \text{višina zgostitve pod GOK:} \\ \text{OKV} &= \text{GOK} - h_{Ae} - h_{NB} - h_U \\ \text{višina skrajšanega konusa pod GOK:} \\ \text{OKqK} &= \text{GOK} - h_{Ae} - h_{NB} \end{aligned}$$

Tukaj: OKqK=GOK - 290

**Globina vgradnje: oddaljenost GOK od pete pretoka (v sredini jaška).**

|           |                |       |        |
|-----------|----------------|-------|--------|
|           |                |       |        |
|           |                |       |        |
|           |                |       |        |
| Sprememba | opis spremembe | datum | podpis |

**Klima 2000 d.o.o.**  
projektiranje, inženiring  
nadzor, meritve, trgovina  
Prvomajska 37  
5000 Nova Gorica

t: +386 (0)5 330 52 00  
f: +386 (0)5 330 52 10

|                               |                                                                         |            |
|-------------------------------|-------------------------------------------------------------------------|------------|
| Objekt                        | OBNOVA KANALIZACIJE OB STANOVANJSKEM OBJEKTU KIDRIČEVA 29 V NOVI GORICI |            |
| Investitor                    | MESTNA OBČINA NOVA GORICA<br>Trg Edvarda Kardeja 1, 5000 Nova Gorica    |            |
| Vsebina risbe                 | DETAJL PRIKLOPA PP CEVI NA PP JAŠEK                                     |            |
| Vrsta načrta                  | 3. DRUGI GRADBENI NAČRTI – KANALIZACIJA                                 |            |
| Vrsta projektne dokumentacije | PZI                                                                     |            |
| Št. načrta                    | 4005 –S                                                                 |            |
| merilo                        | 1:X                                                                     |            |
| datum                         | September 2026                                                          |            |
| Odgovorni vod. projektiranja  | Oliver Černe, u.d.i.s.                                                  | IZS S-0323 |
| Odgovorni projektant          | Oliver Černe, u.d.i.s.                                                  | IZS S-0323 |

številka risbe **4**