


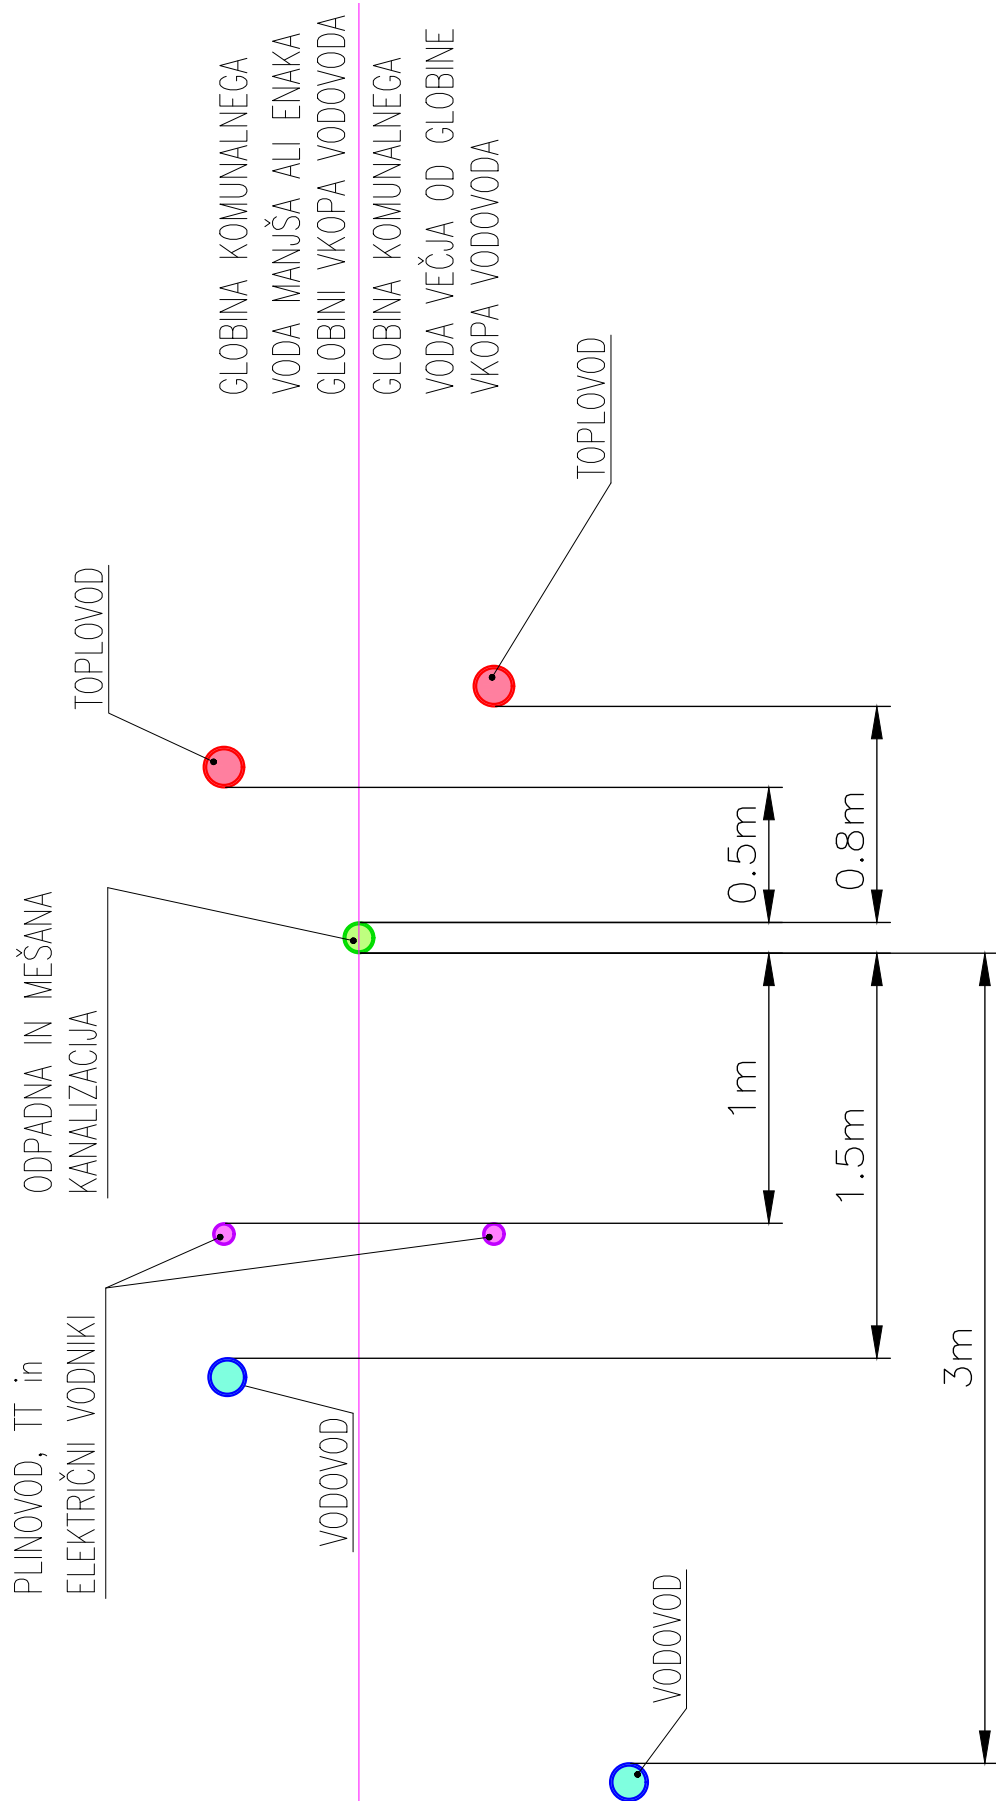

Objekt	OBNOVA KANALIAZCIJE OB STANOVANJSKEM OBJEKTU KIDRIČEVA 29 V NOVI GORICI		
Investitor	MESTNA OBČINA NOVA GORICA Trg Edvarda Kardelja 1, 5000 Nova Gorica		
Vsebina risbe	HORIZONTALNI ODMIKI VZPOREDNO VODENIH VODNIKOV		
Vrsta načrta	4. NAČRTI S PODROČJA STROJNIŠTVA	Odgovorni vodja projekta	Oliver Černe, u.d.i.s. S-0323
Vrsta proj. dok.	PZI	Odgovorni projektant	Oliver Černe, u.d.i.s. S-0323
Št. načrta	4005 -S	Sodelavec	Oliver Černe, u.d.i.s.
datum	September 2026	merilo	1:X
		številka risbe	5



Klima 2000 d.o.o.
projektiranje, inženiring
nadzor, meritve, trgovina
Prvomajska 37
5000 Nova Gorica

t.: +386 (0)5 330 52 00
f.: +386 (0)5 330 52 10