


- Omara z elektronskim katalogom
- Omara vedno del sklopa poličnic ob steni v vseh etažah knjižnice.
- Po meri narejen kovinski element z ogrodnjem in policami enakega izgleda kot sistemske poličnice, kot nap. BCI Uniflex-S. Element za elektronski katalog širine 63, globine 28 in višine 205cm, s 3 policami in elementom za pritrditev monitorja. Vse v barvi sistemskih poličnic.
- V popisu sklopov poličnic.

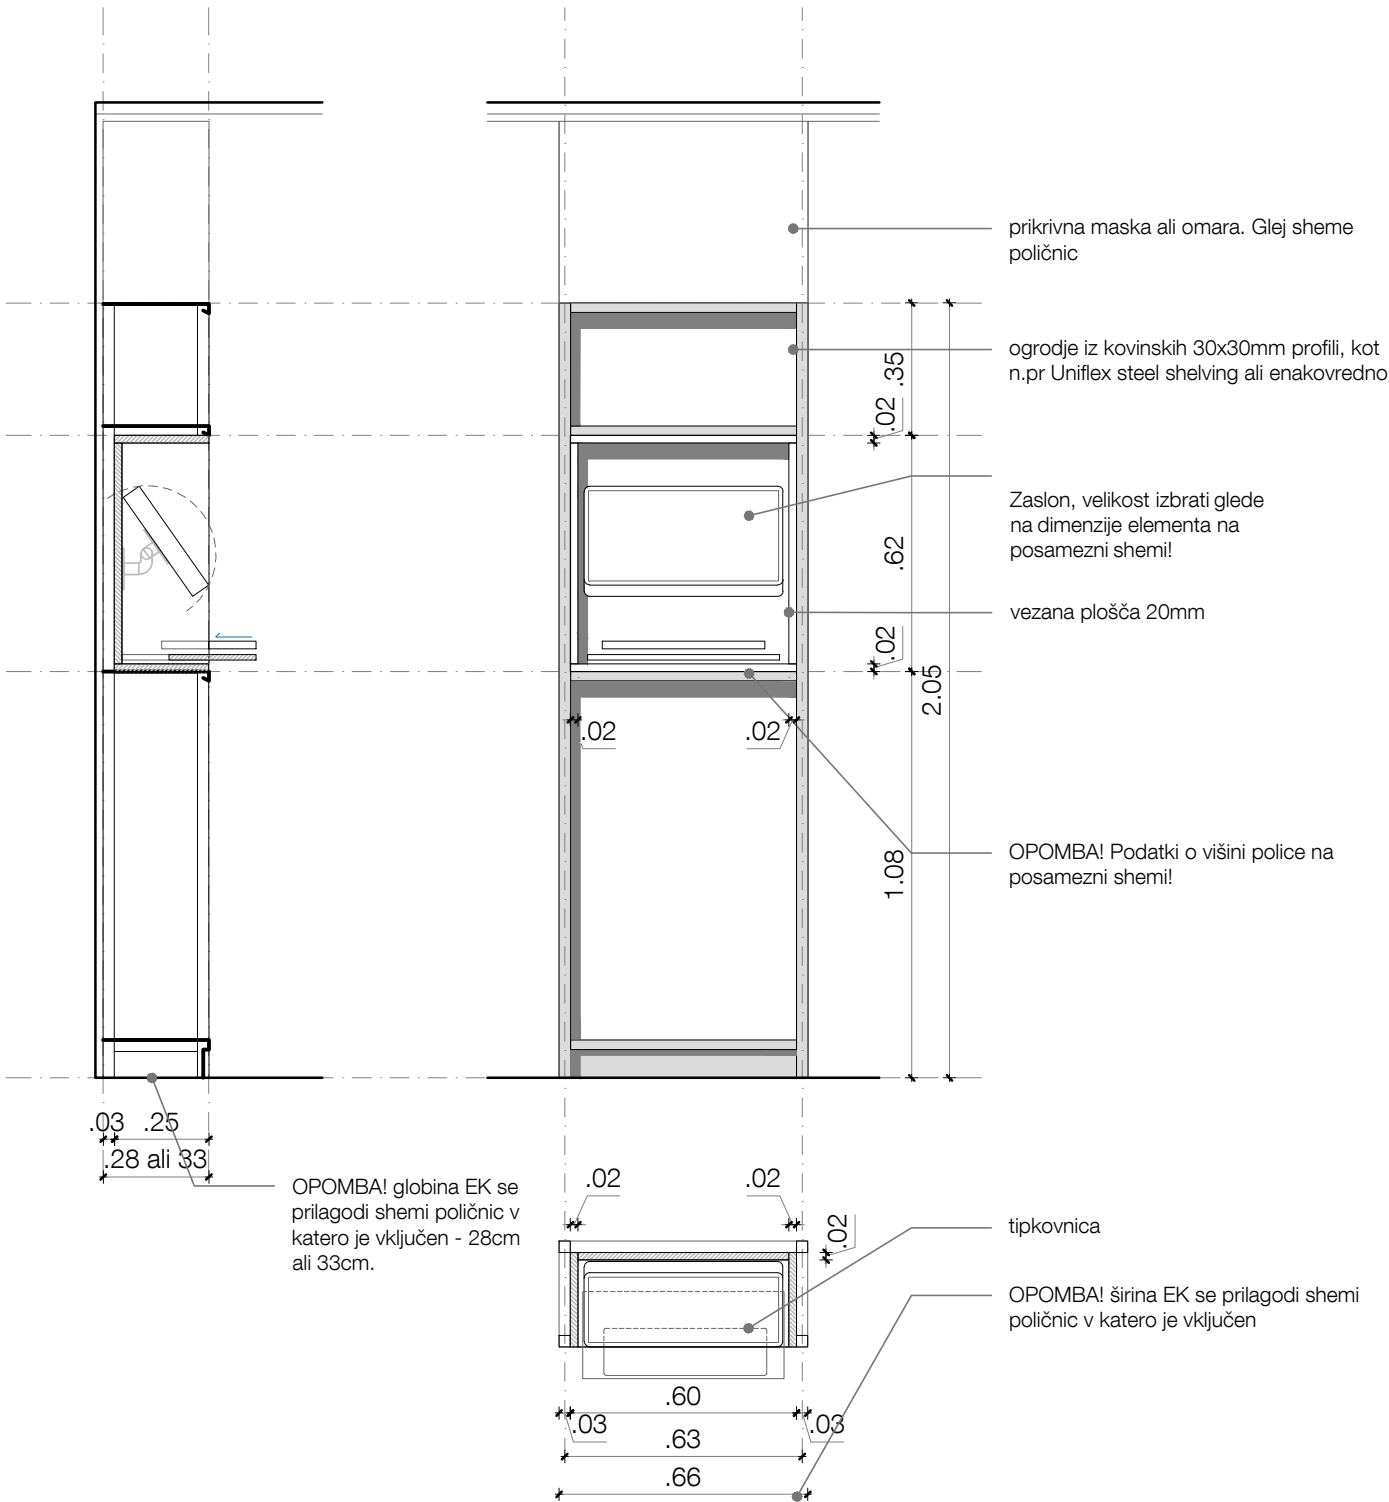

M E D P R O S T O R

Medprostor, arhitekturni atelje d.o.o.
Breg 22/III, SI - 1000 Ljubljana,
T: 083813648, F:083813649,
Ep: info@medprostor.si, I: www.medprostor.si

številka projekta	0179 - 2019
naročnik	MESTNA OBČINA MARIBOR
naslov naročnika	Ulica Heroja Staneta 2000 Maribor
vrsta objekta	CENTER ROTOVŽ
mesto gradnje	Rotovski trg, Maribor
katastrska občina številka parcele	657 MARIBOR GRAD 1548, 1549/1, 1660, 1661, 1662/2, 1663/2
vrsta projektne dokumentacije	PZI
načrt	OPREMA
risba sprememba	OMARA Z EL. KATALOGOM
merilo	1:20
datum datum spremembe	marec 2022
številka lista	2.3.5.5
odgovorna oseba projektanta identifikacijska številka	Rok Žnidaršič, u.d.i.a. ZAPS - 1576
vodja projekta identifikacijska številka	Rok Žnidaršič, u.d.i.a. ZAPS - 1576
izdelovalci načrta	Jerneja Fischer Knap, u.d.i.a. Samo Mlakar, u.d.i.a. Sanja Daljavec, m.i.a. Lea Denša, m.i.a. Neža Pezdirc, m.i.a. Matija Nahtigal, m.i.a. Danijel Tejič, m.i.a.

opombe

Vse mere preveriti na mestu! I Vse nejasnosti reševati skupaj s projektantom! I Vse sestave konstrukcij je potrebno preveriti v tekstualnem delu PZI projekta! I Delavniške načrte (jeklene konstrukcije, oken, vrat, fasade, opreme) izdelava izvajalec, pred vgradnjo jih mora pisno potrditi vodja projekta! I Predmetni načrt je avtorsko delo, zato mora vse spremembe objekta potrditi izključno odgovorna oseba projektanta! I Vse potrditve, pregledi, spremembe itd. s strani odgovornih oseb projektantov morajo biti pisne in navedene v gradbenem dnevniku!